




SITUACIÓN SOBRE ORTOFOTO ⓘ

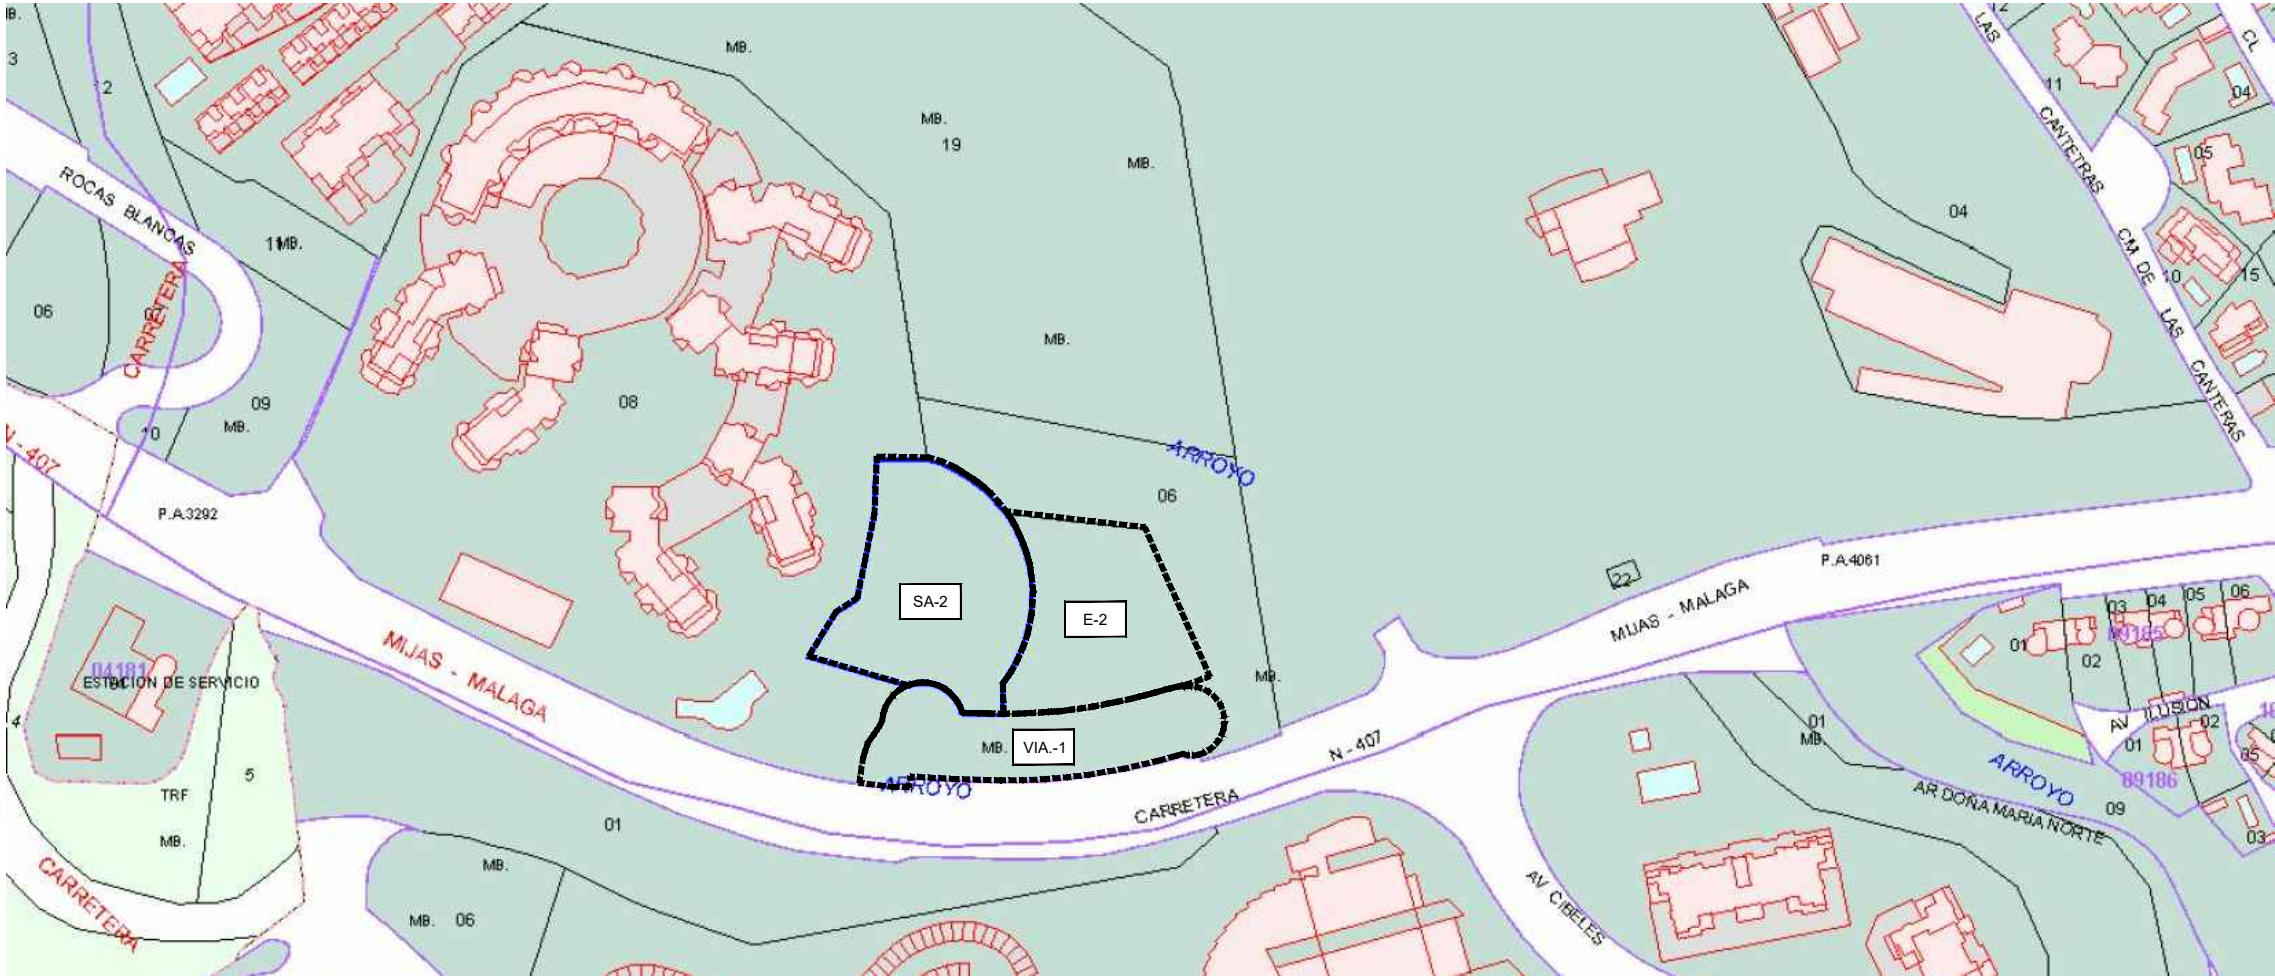

SITUACIÓN SOBRE PLANO CATASTRAL ⓘ








LEYENDA

- CURVAS DE NIVEL (FINA), EQUIDISTANCIA = 1,00 M
- CURVAS DE NIVEL DIRECTORAS, CADA 5,00 M.
- LÍNEA DE TELÉFONO AÉREA, CON POSTES DE MADERA
- LÍNEA ELÉCTRICA AÉREA DE A.T., SOBRE CASTILLETOS METÁLICOS
- LÍNEA DE ALTO TALUD
- LÍNEA DE BAJO TALUD
- CENTRO ARROYO Ó VAGUADA
- COTA DE NIVEL

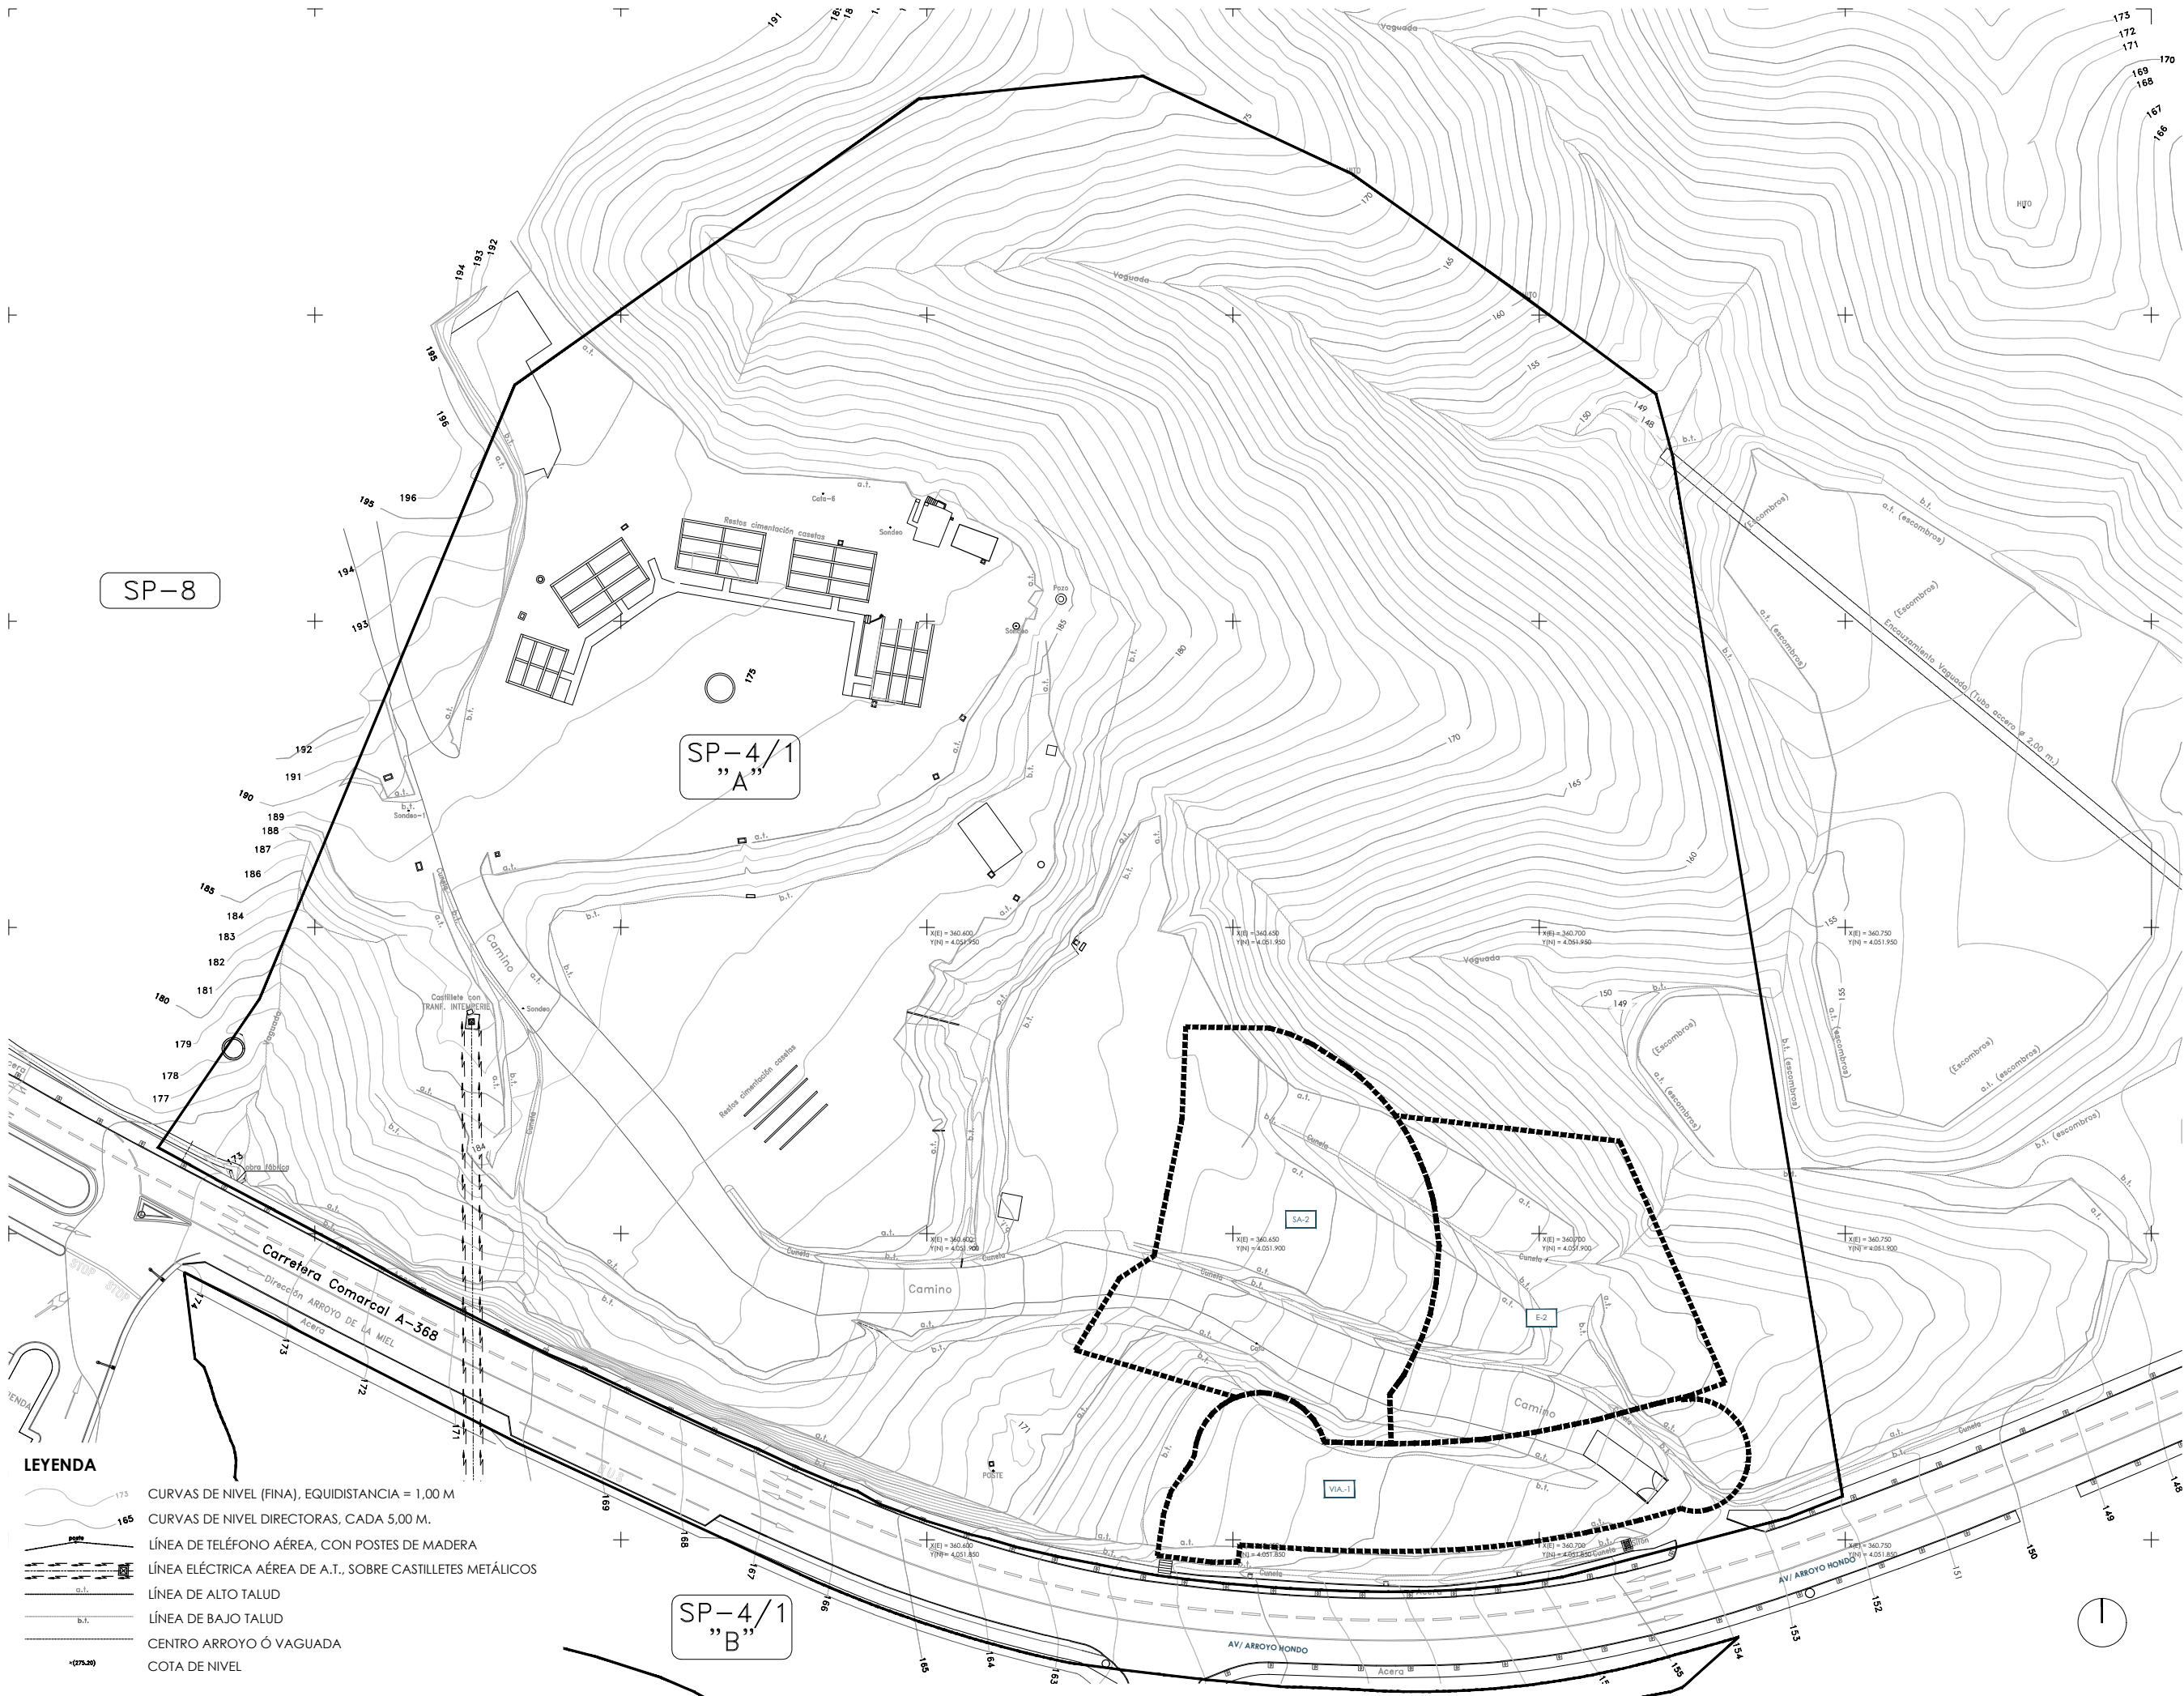

ESTUDIO DE DETALLE EQUIPAMIENTO Y RESIDENCIAL SANITARIO-ASISTENCIAL EN SECTOR SP-4.1

AVENIDA ARROYO HONDO,30 . BENALMÁDENA 29631, MÁLAGA

PLANO DE EMPLAZAMIENTO DE LAS PARCELAS EN EL SECTOR

50 BENALMÁDENA HEALTH AND CARE CENTER SL Francisco Fernández Ballesteros Arturo López Payer

40

30

20

10

0

FECHA: FEBRERO 2024

REF. 1

REF. 2


escala 1/1000

el muelle taller de arquitectura y urbanismo. Plaza de la Marina 2. 2º Izq.-I, 29015 Málaga www.elmuelle.eu arquitectura@elmuelle.eu t/1951130389

Arquitectos

Promotor


03

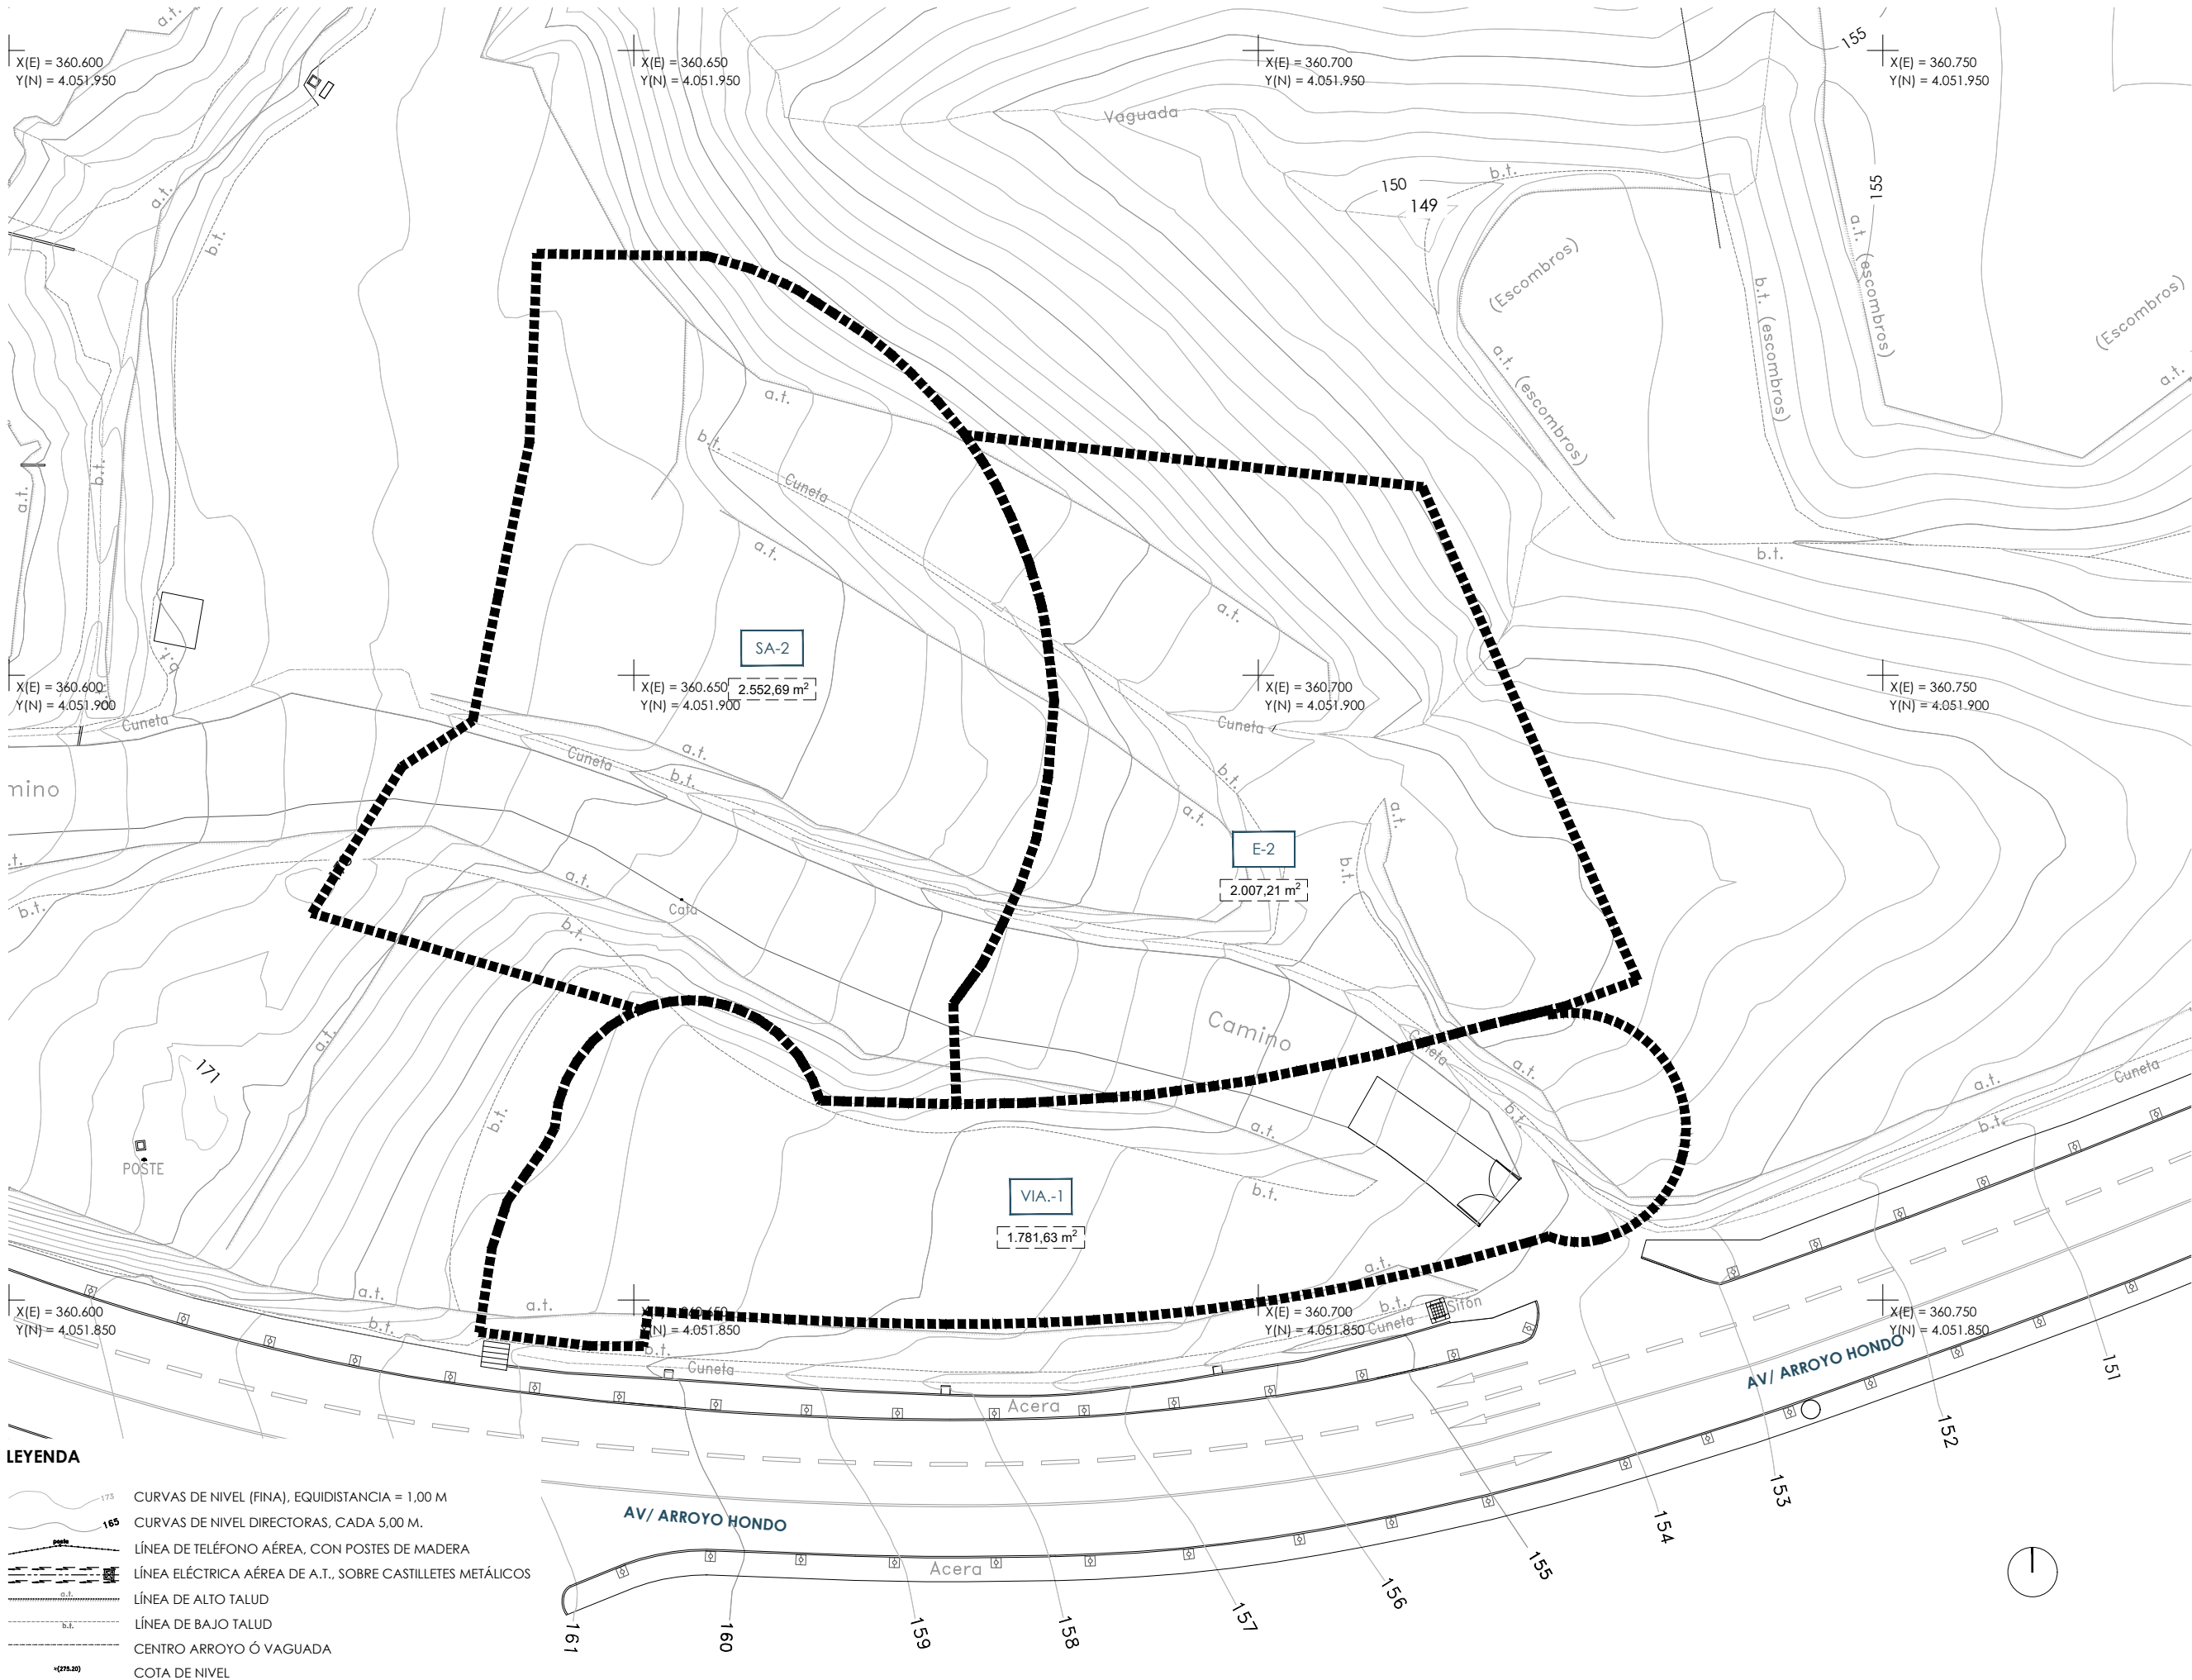



LEYENDA

- 175 CURVAS DE NIVEL (FINA), EQUIDISTANCIA = 1,00 M
- 165 CURVAS DE NIVEL DIRECTORAS, CADA 5,00 M.
- LINEA DE TELÉFONO AÉREA, CON POSTES DE MADERA
- LINEA ELÉCTRICA AÉREA DE A.T., SOBRE CASTILLETOS METÁLICOS
- LINEA DE ALTO TALUD
- LINEA DE BAJO TALUD
- CENTRO ARROYO Ó VAGUADA
- COTA DE NIVEL






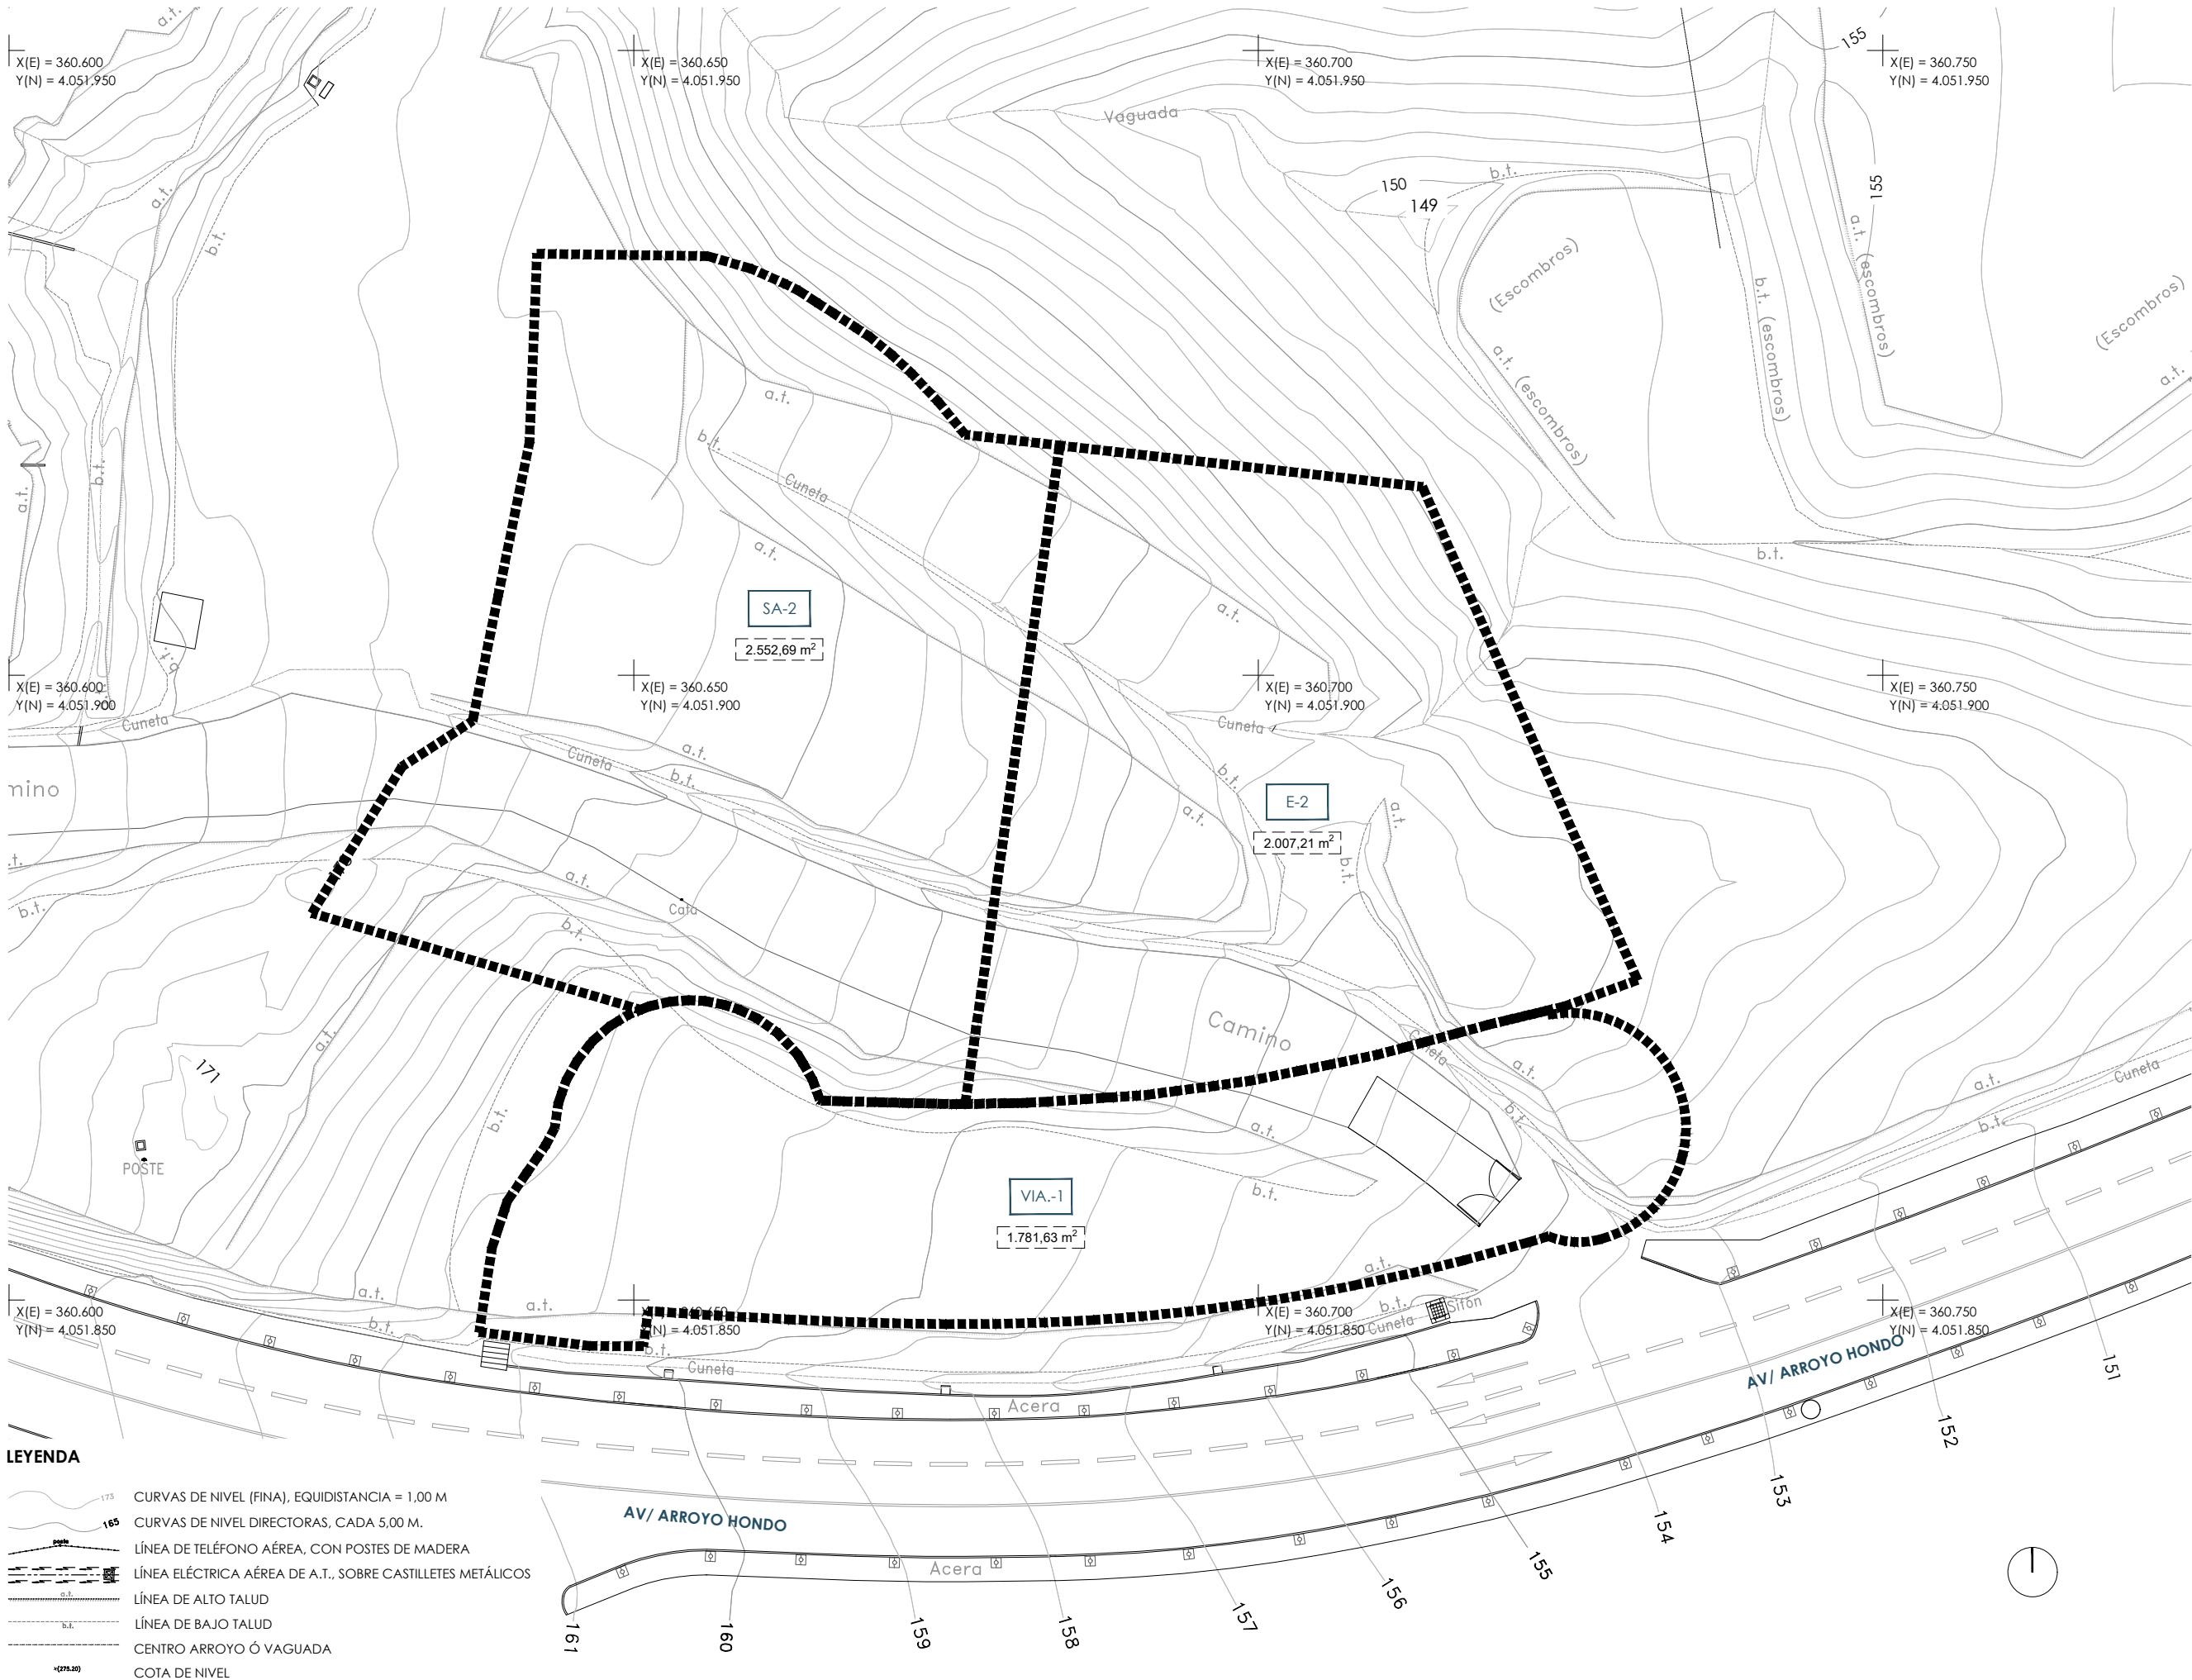


- LEYENDA**
- CURVAS DE NIVEL (FINA), EQUIDISTANCIA = 1,00 M
  - CURVAS DE NIVEL DIRECTORAS, CADA 5,00 M.
  - LÍNEA DE TELÉFONO AÉREA, CON POSTES DE MADERA
  - LÍNEA ELÉCTRICA AÉREA DE A.T., SOBRE CASTILLETOS METÁLICOS
  - LÍNEA DE ALTO TALUD
  - LÍNEA DE BAJO TALUD
  - CENTRO ARROYO Ó VAGUADA
  - COTA DE NIVEL

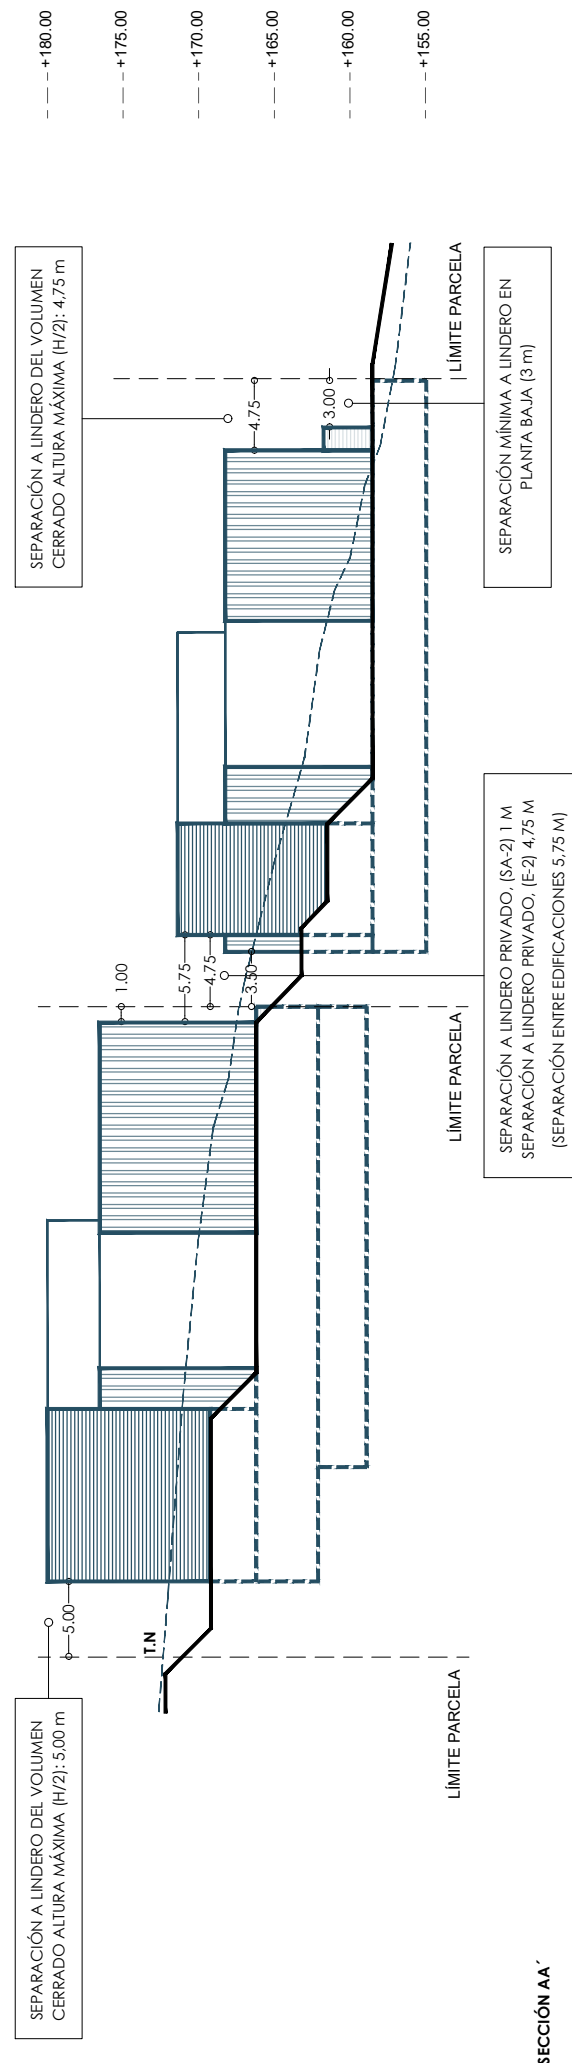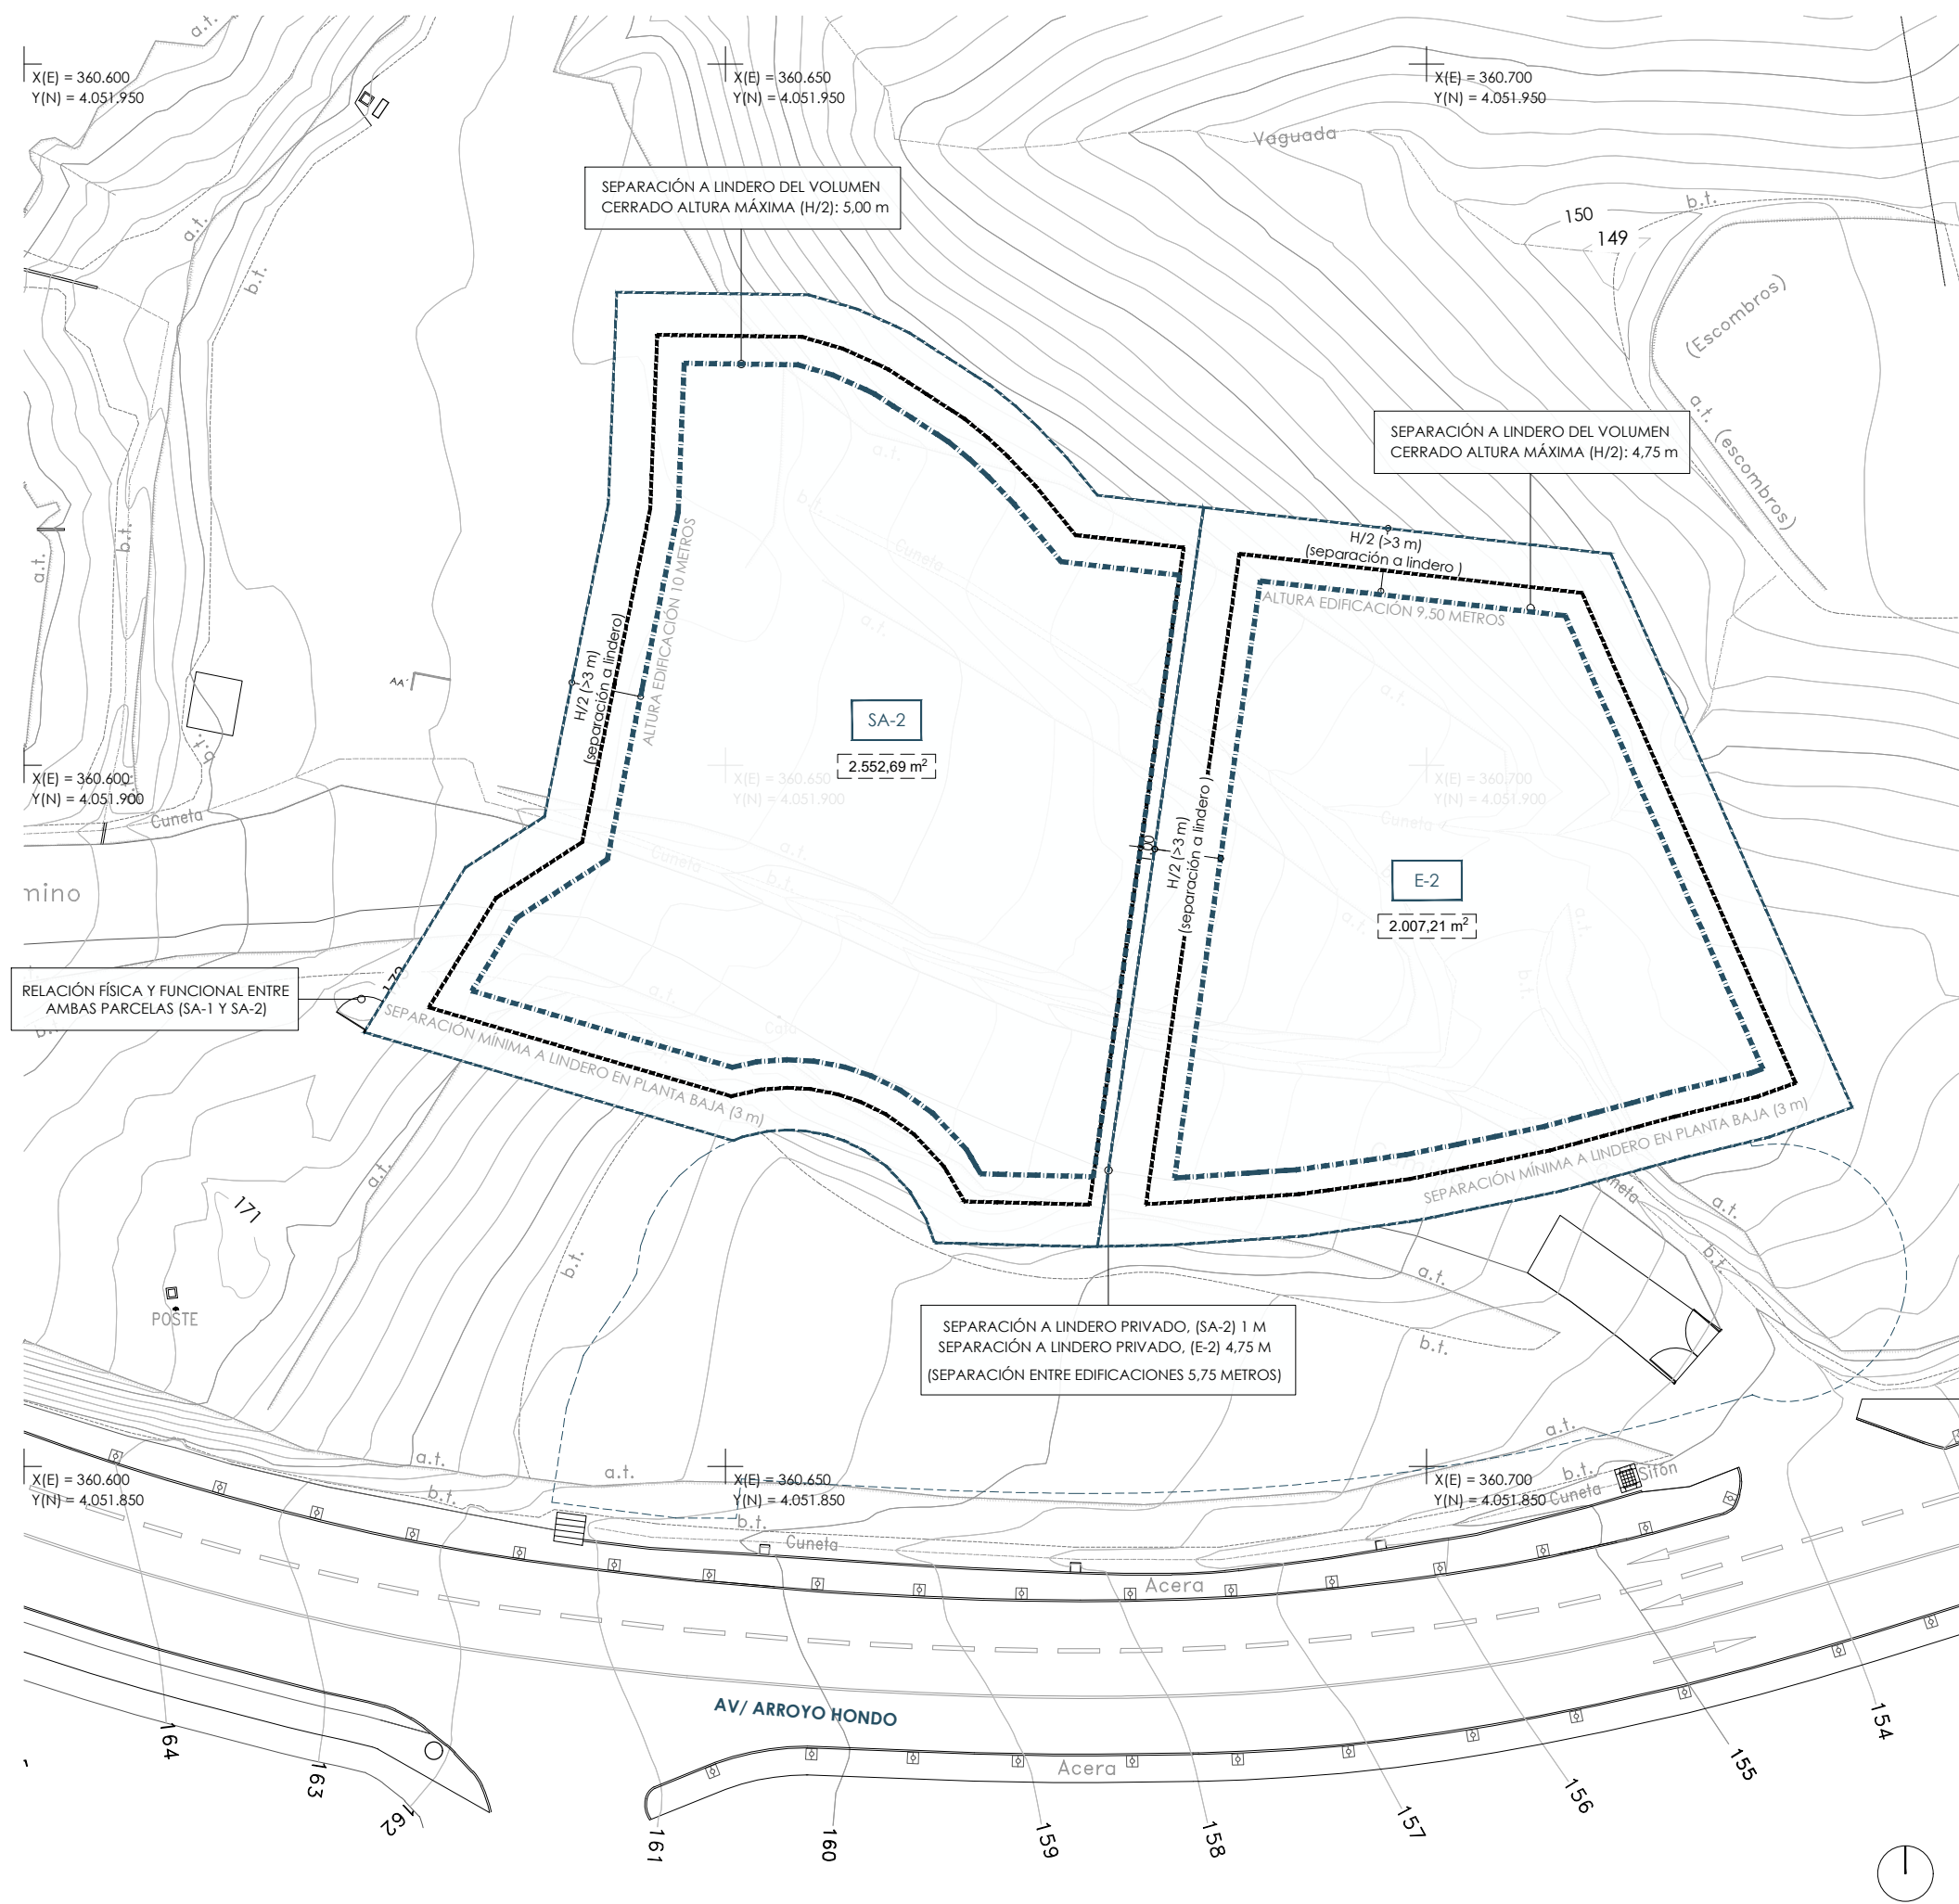



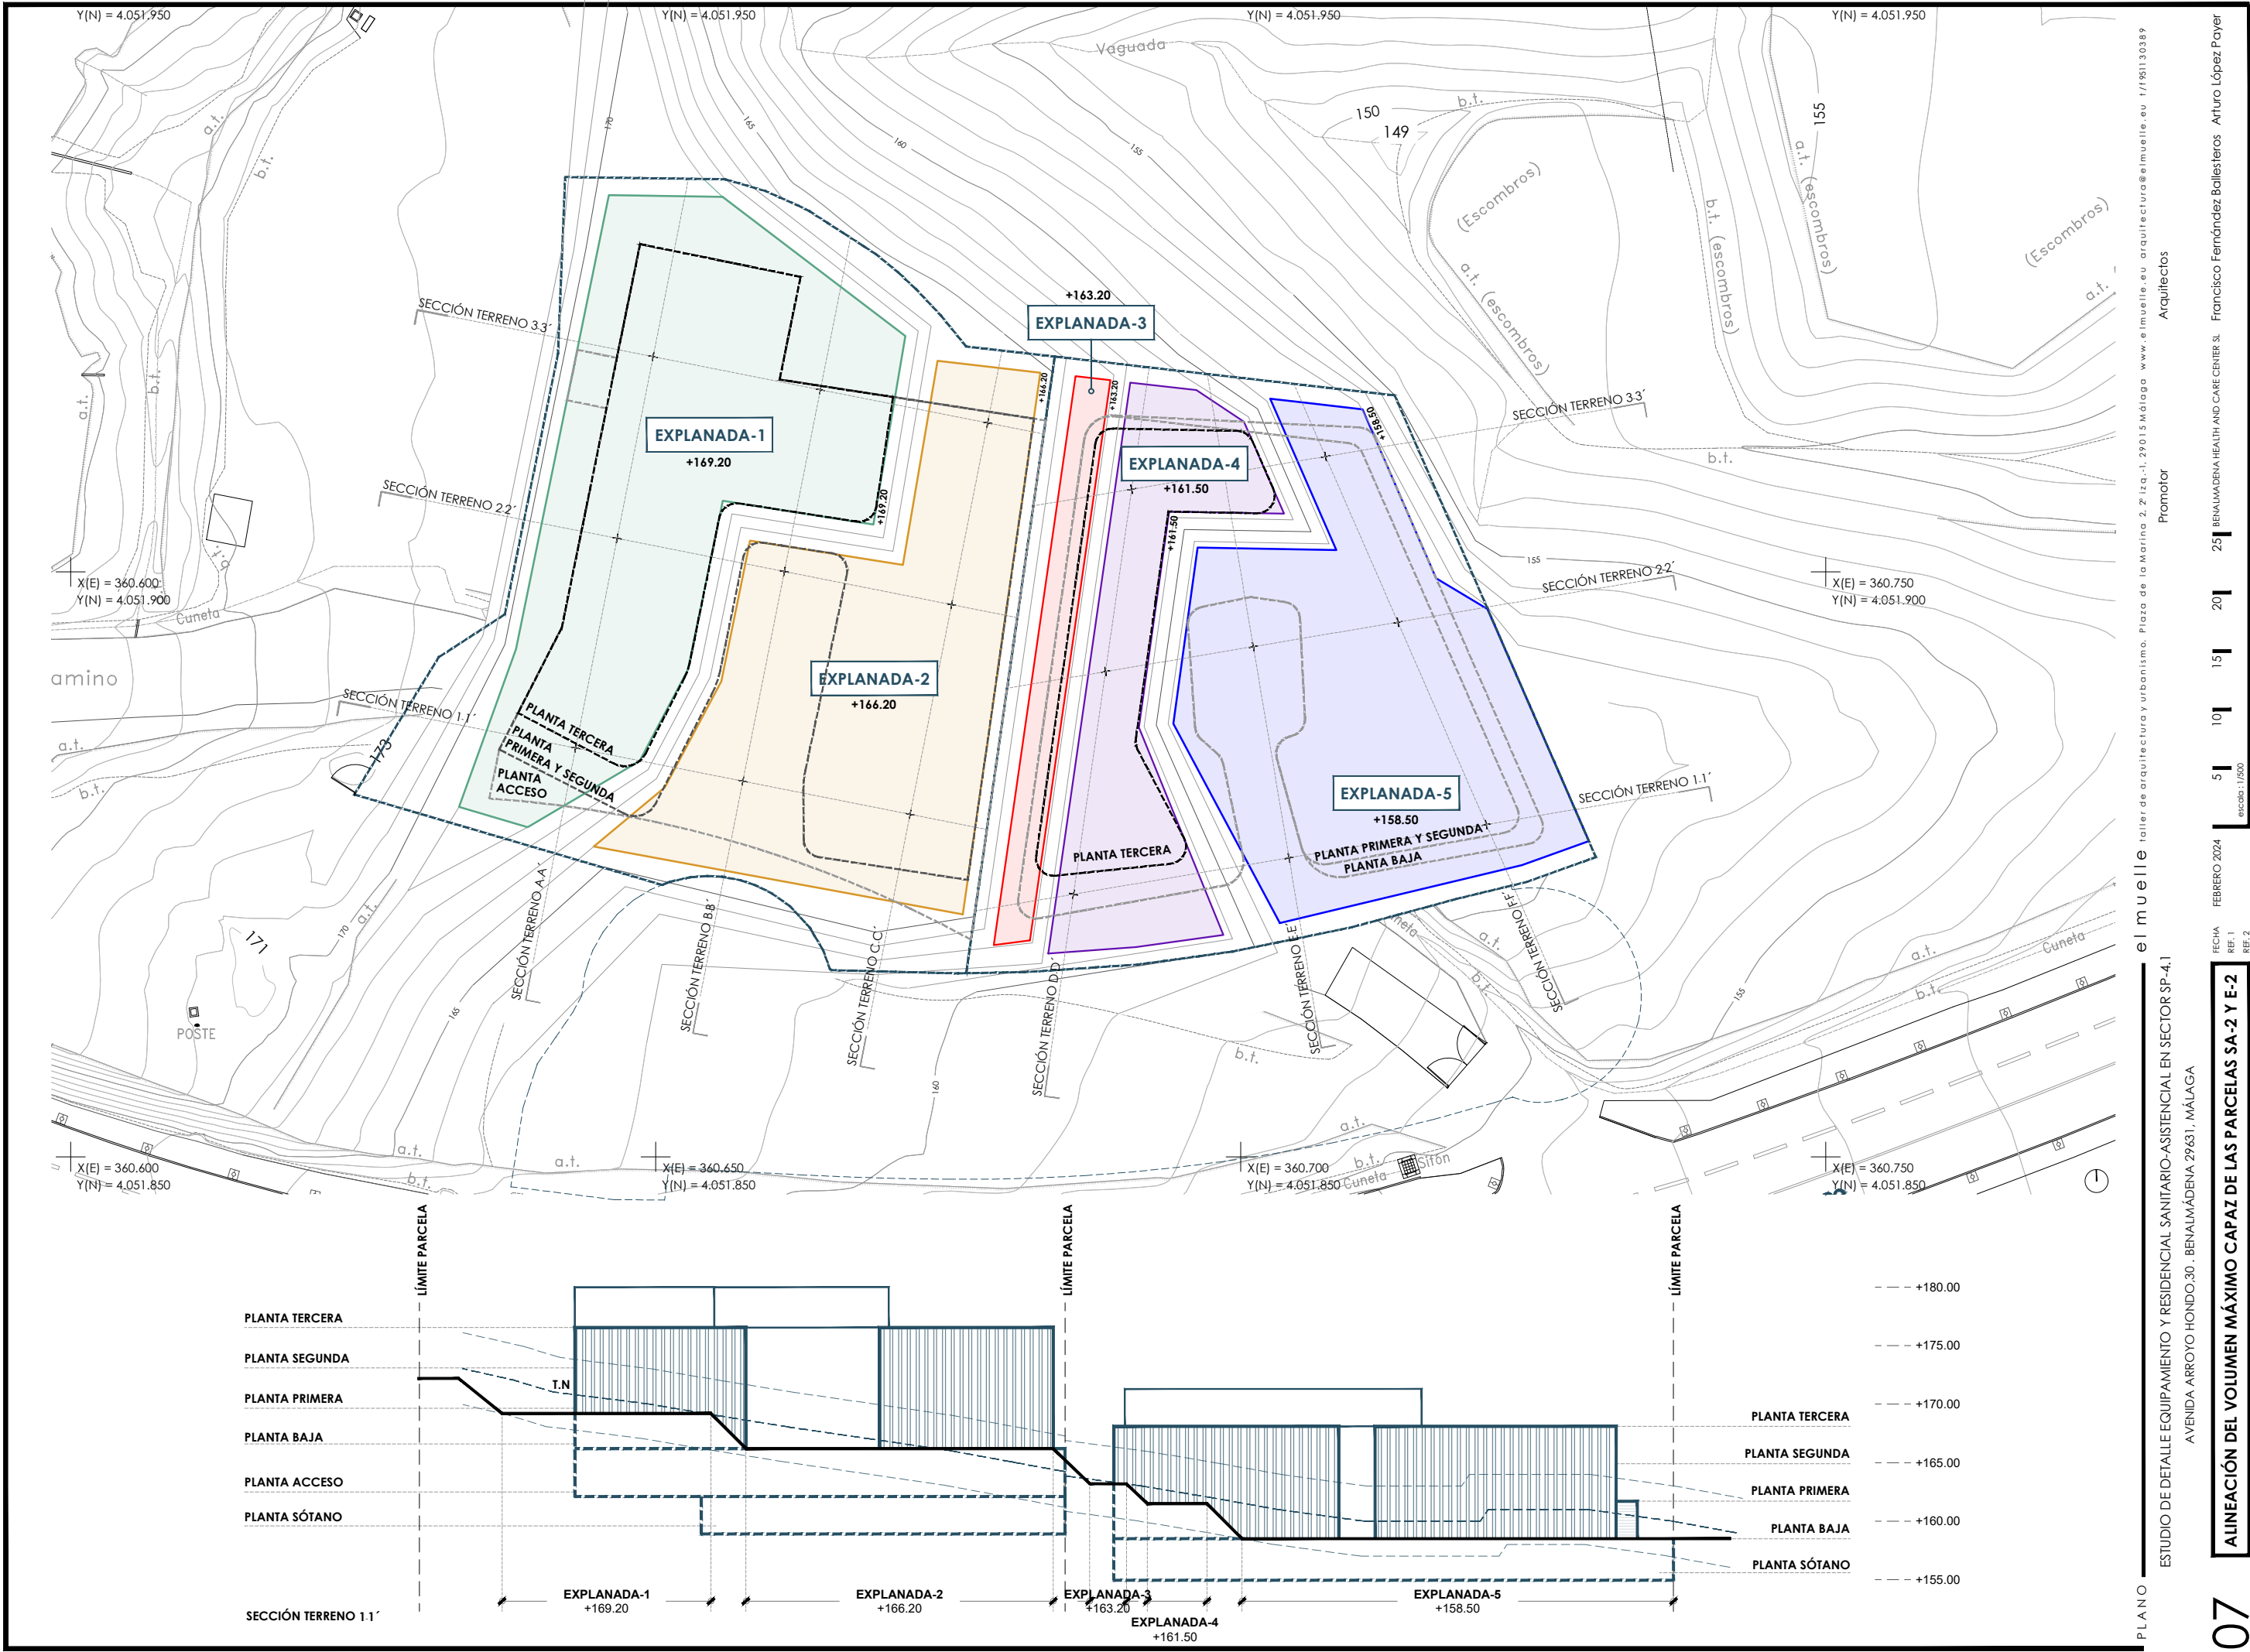

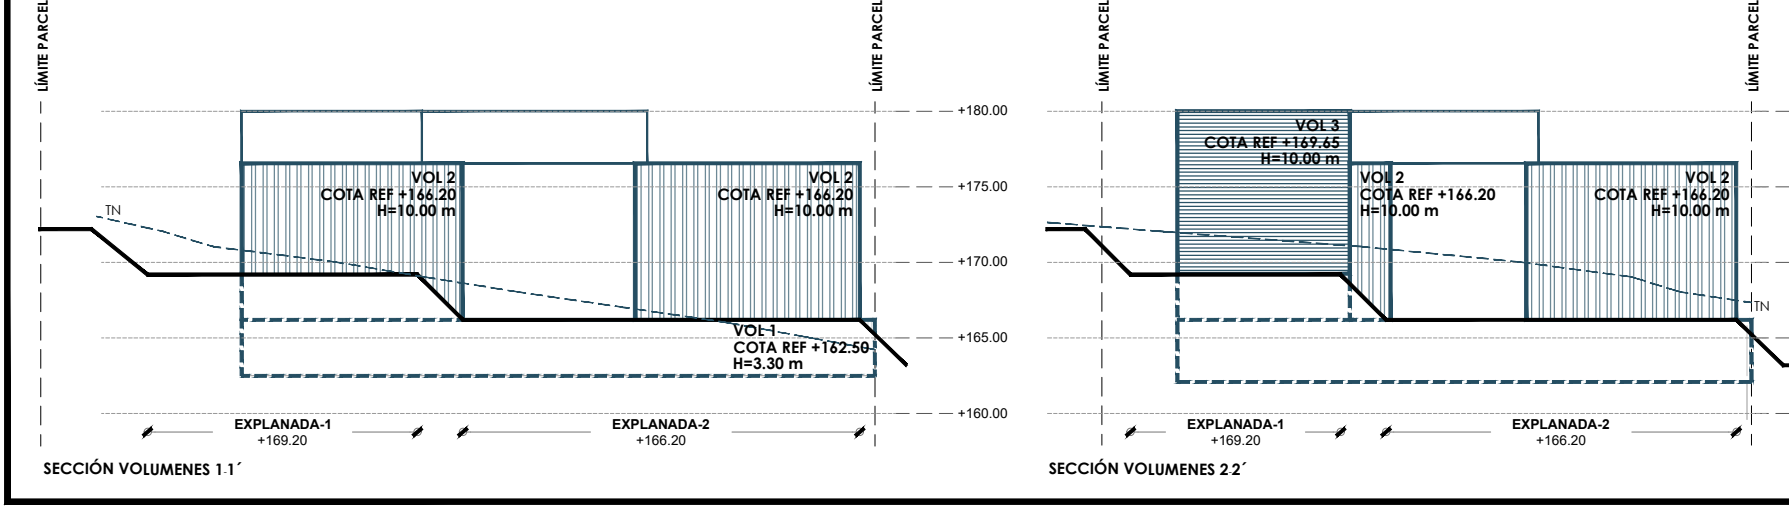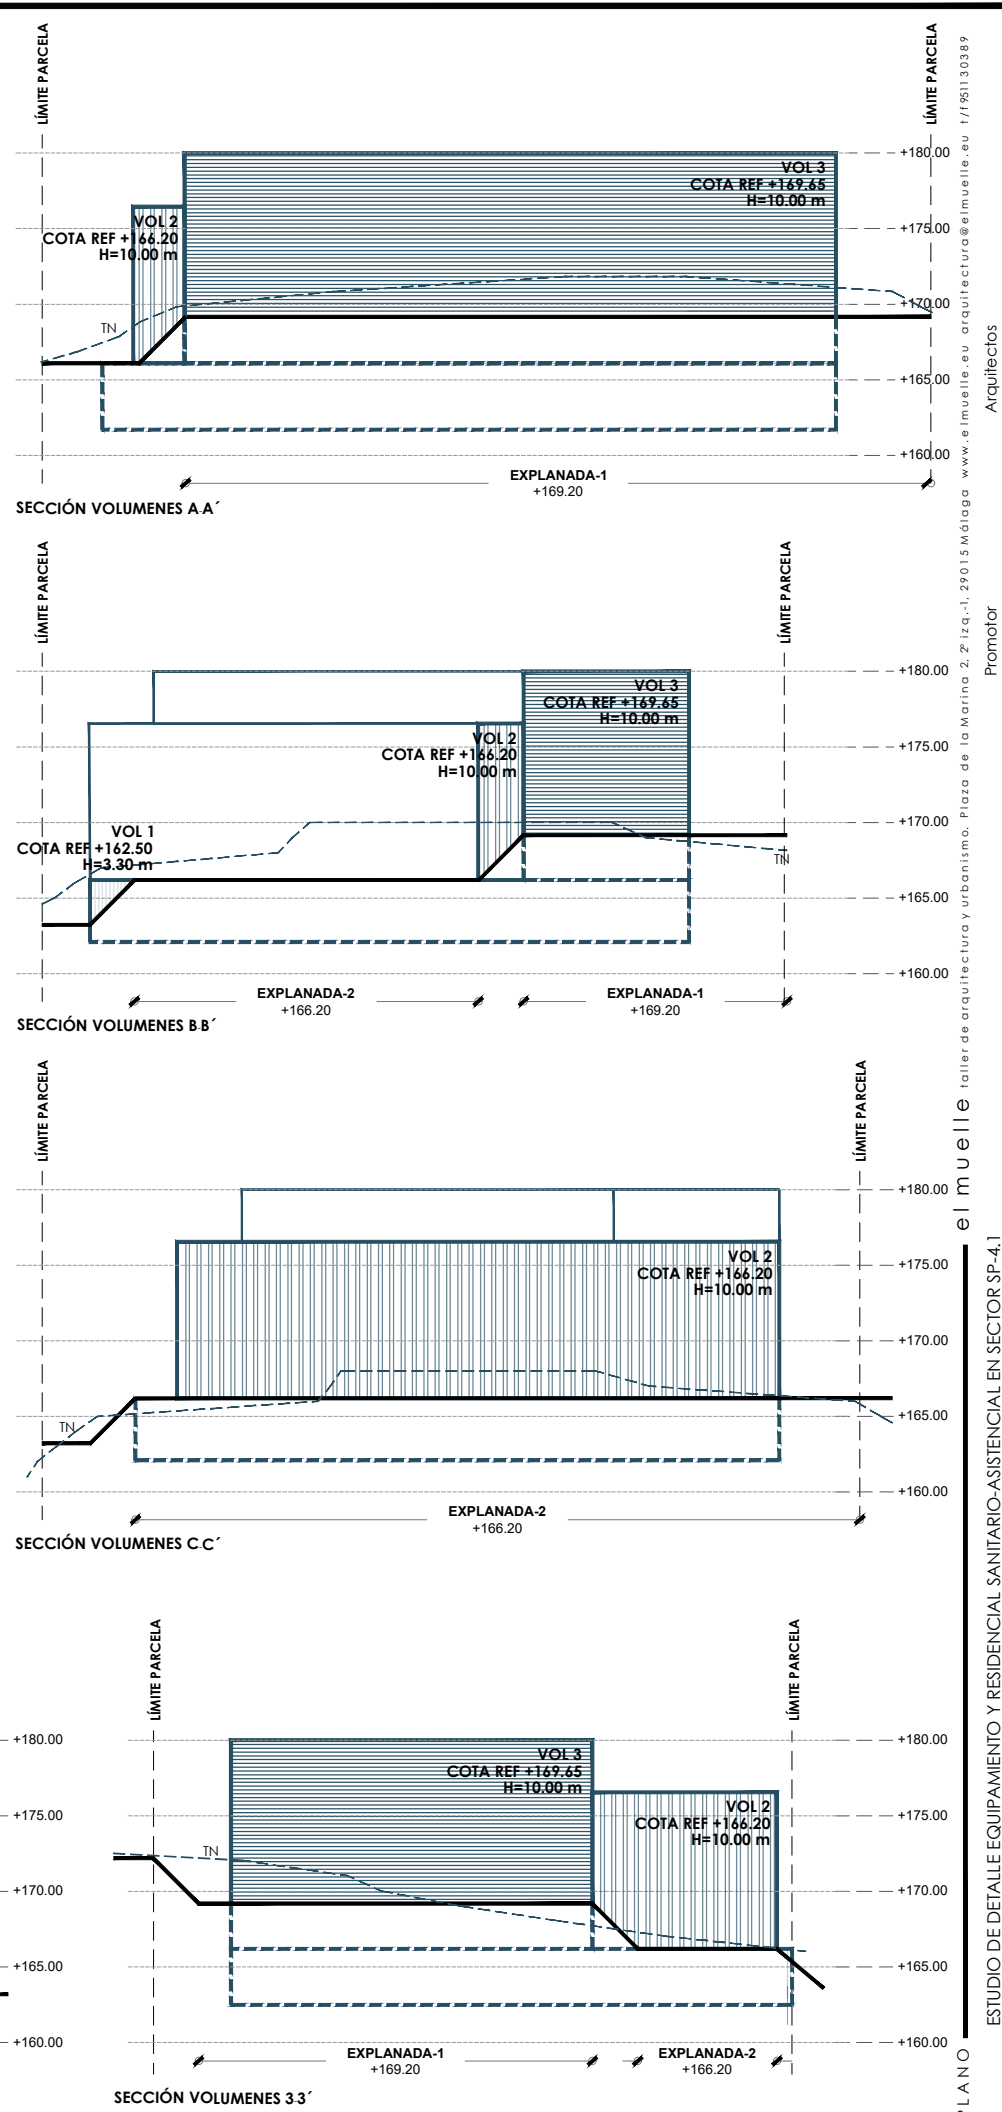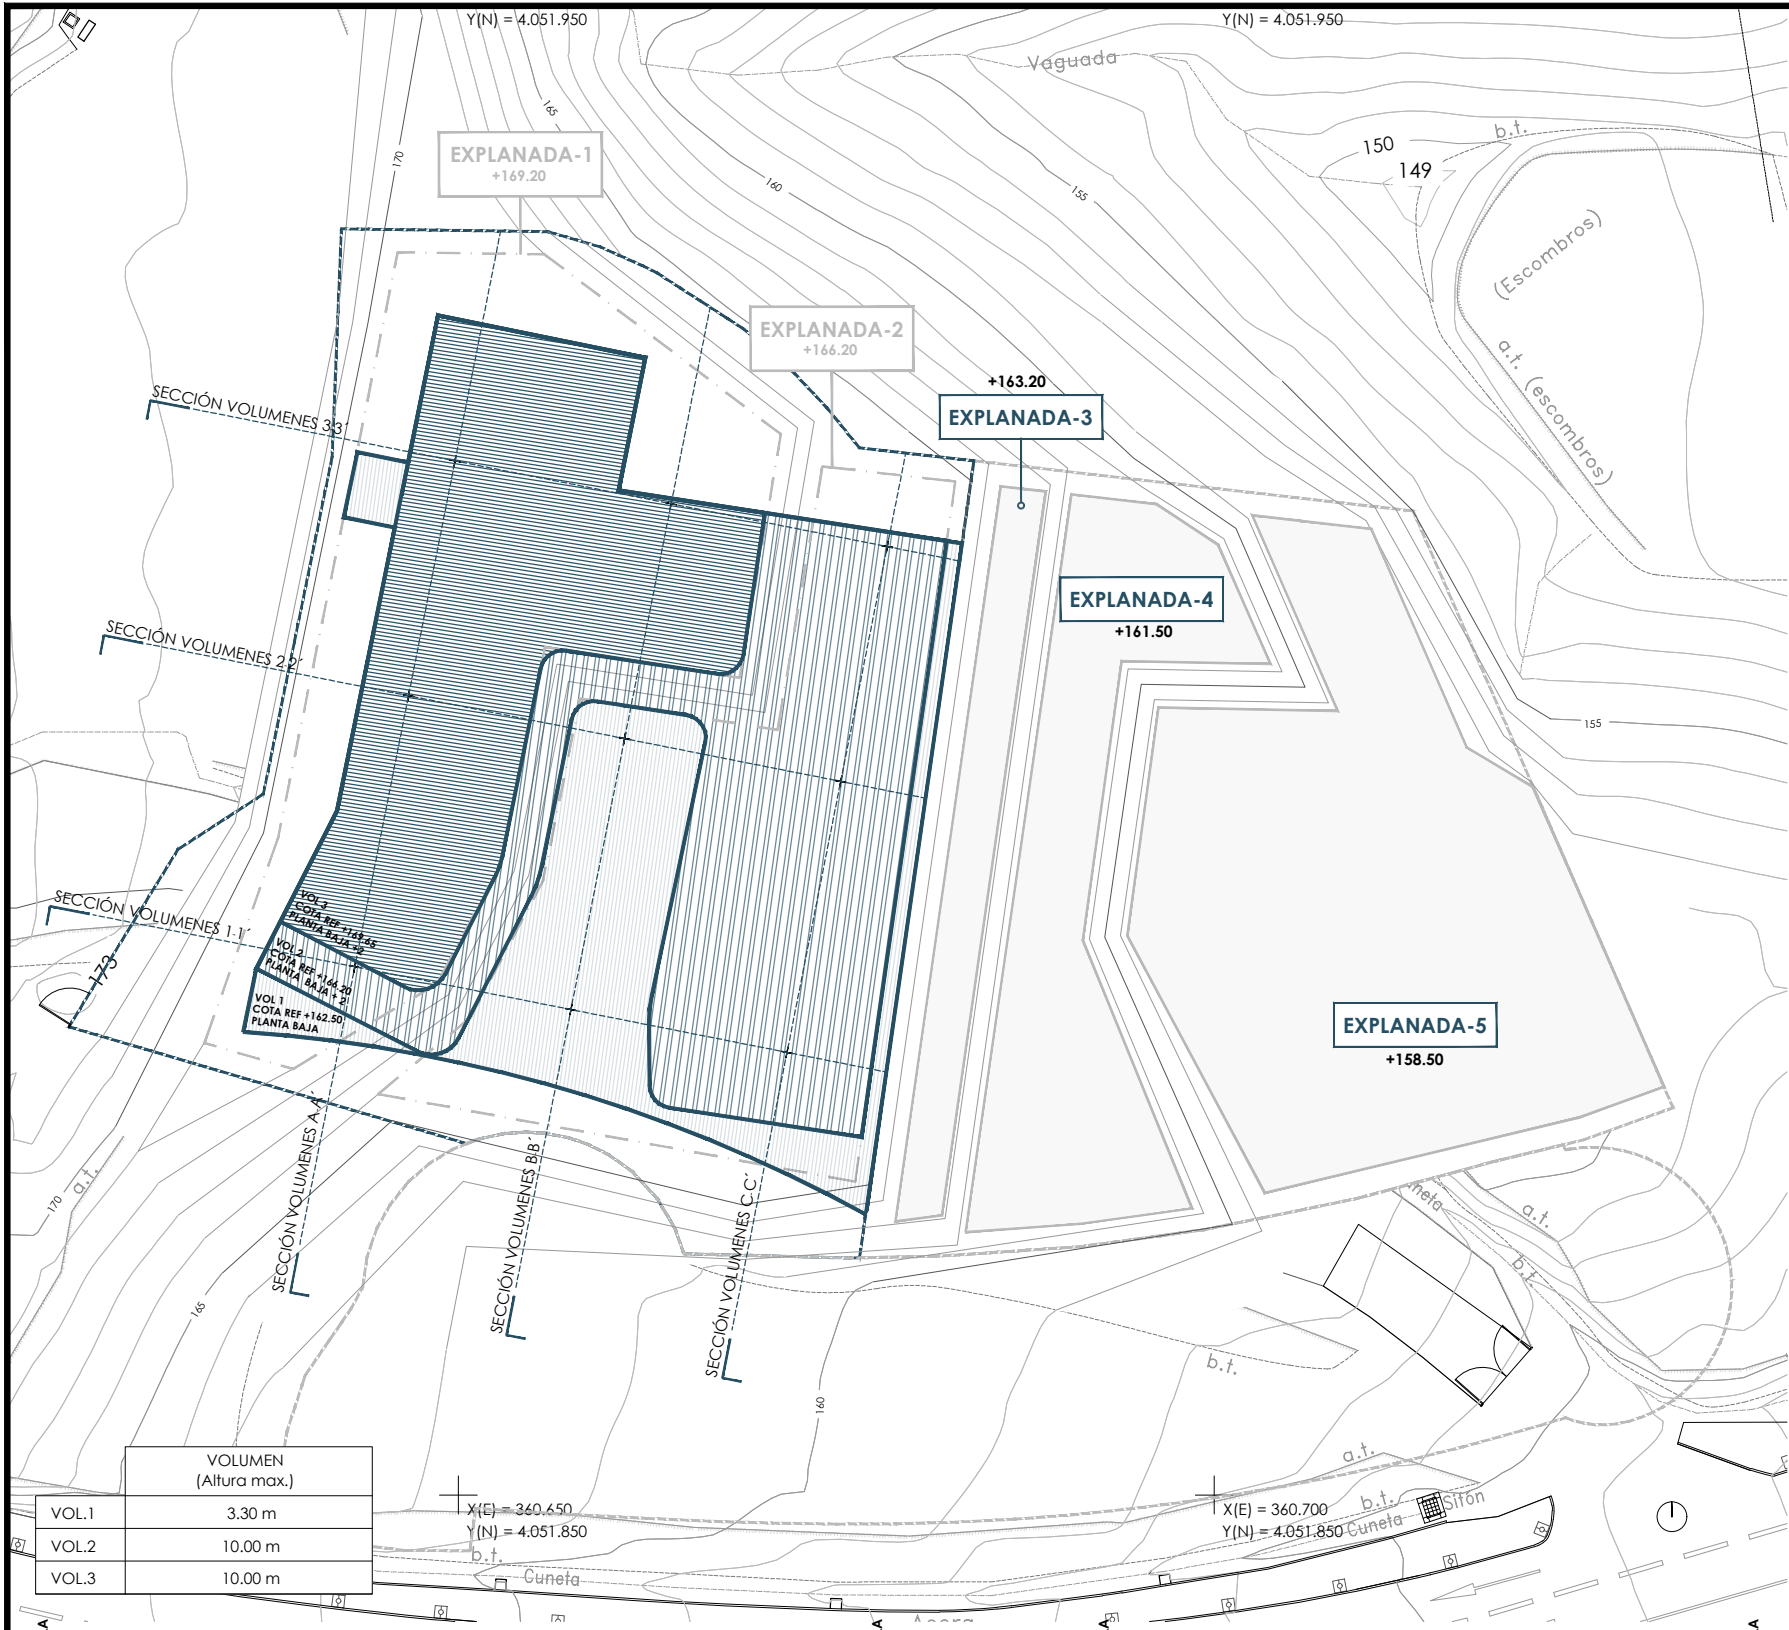

ESTUDIO DE DETALLE EQUIPAMIENTO Y RESIDENCIAL SANITARIO-ASISTENCIAL EN SECTOR SP-4.1  
AVENIDA ARROYO HONDO,30 . BENALMÁDENA 29631, MÁLAGA

ORDENACIÓN DE VOLUMENES MÁXIMO CAPAZ DE LA PARCELA SA-2

FECHA FEBRERO 2024  
REF. 1  
REF. 2

25 BENALMADENA HEALTH AND CARE CENTER SL Francisco Fernández Ballesteros Arturo López Payer

Arquitectos

el muelle taller de arquitectura y urbanismo. Plaza de la Marina 2. 2º Izq.-I. 29015 Málaga www.elmuelle.eu arquitectura@elmuelle.eu t/195130389










Promotor

escala: 1/500


PLANO

08



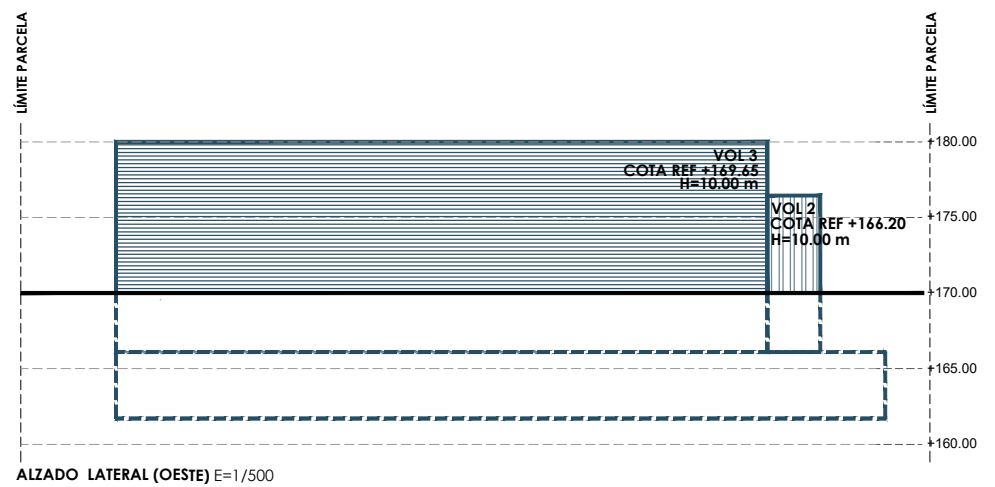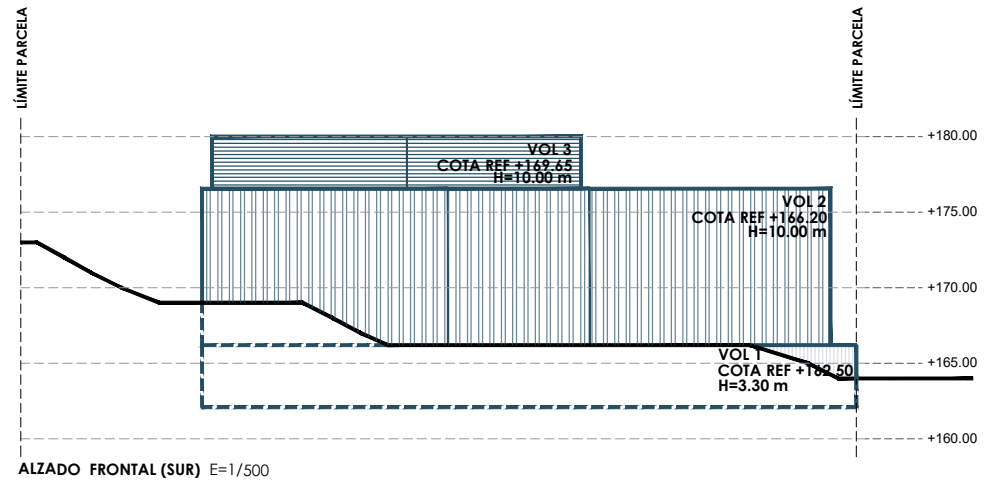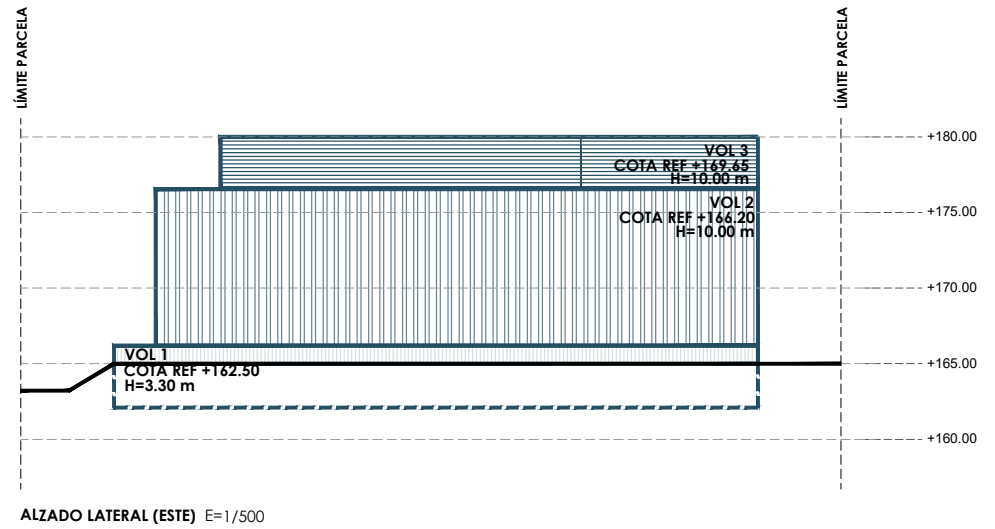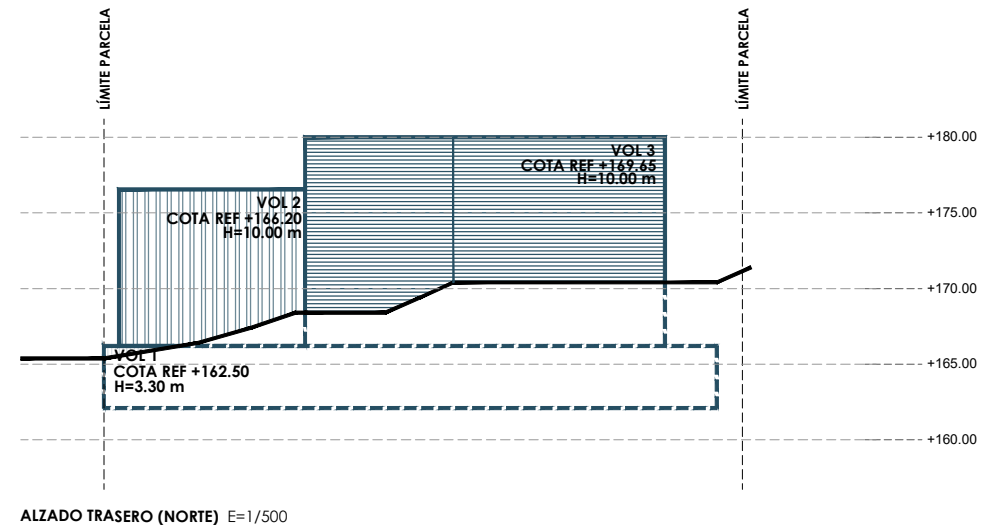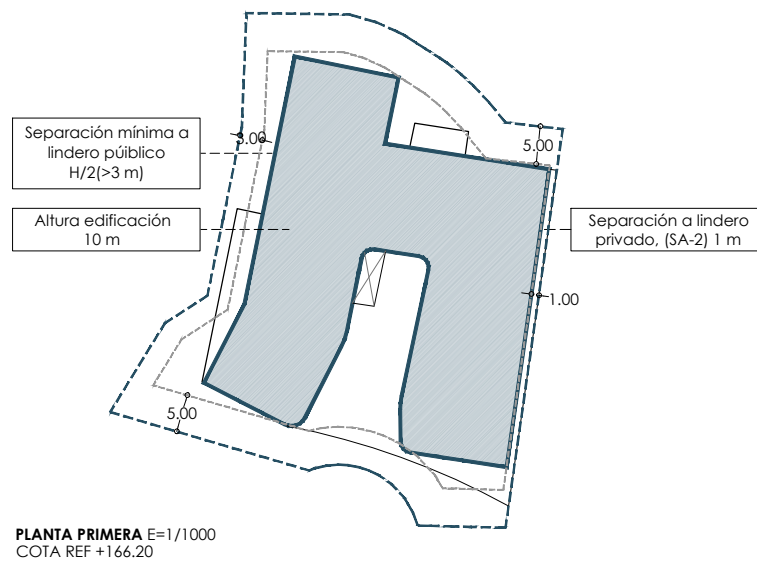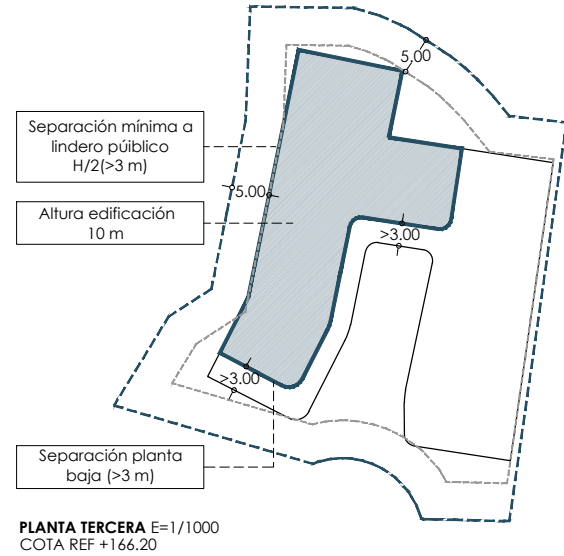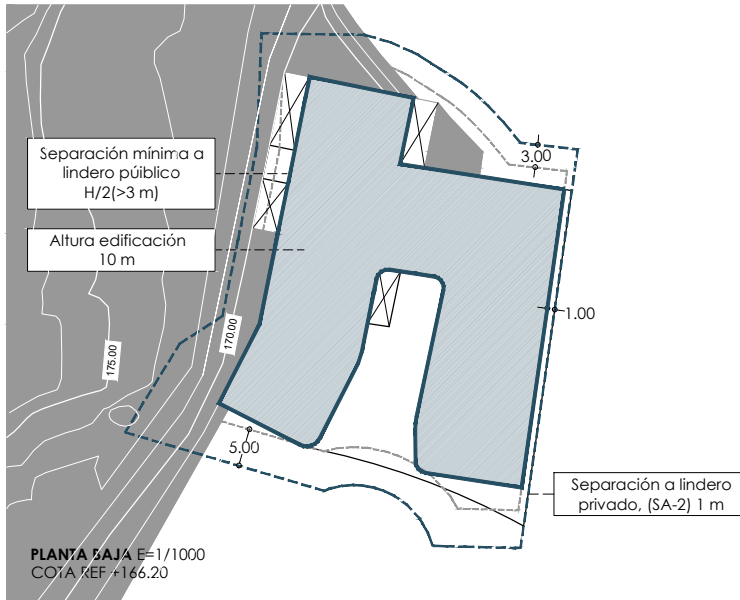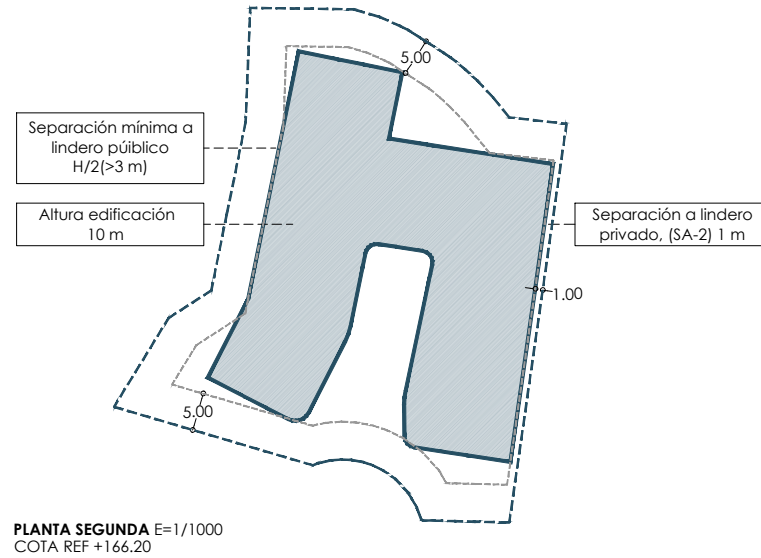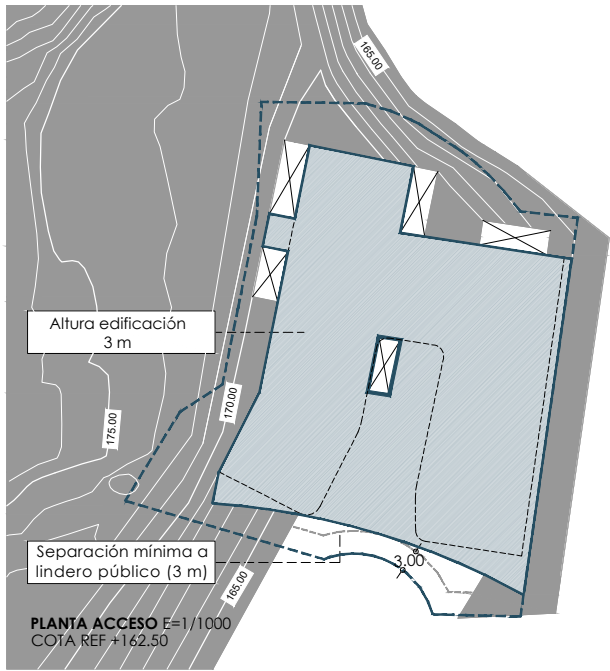




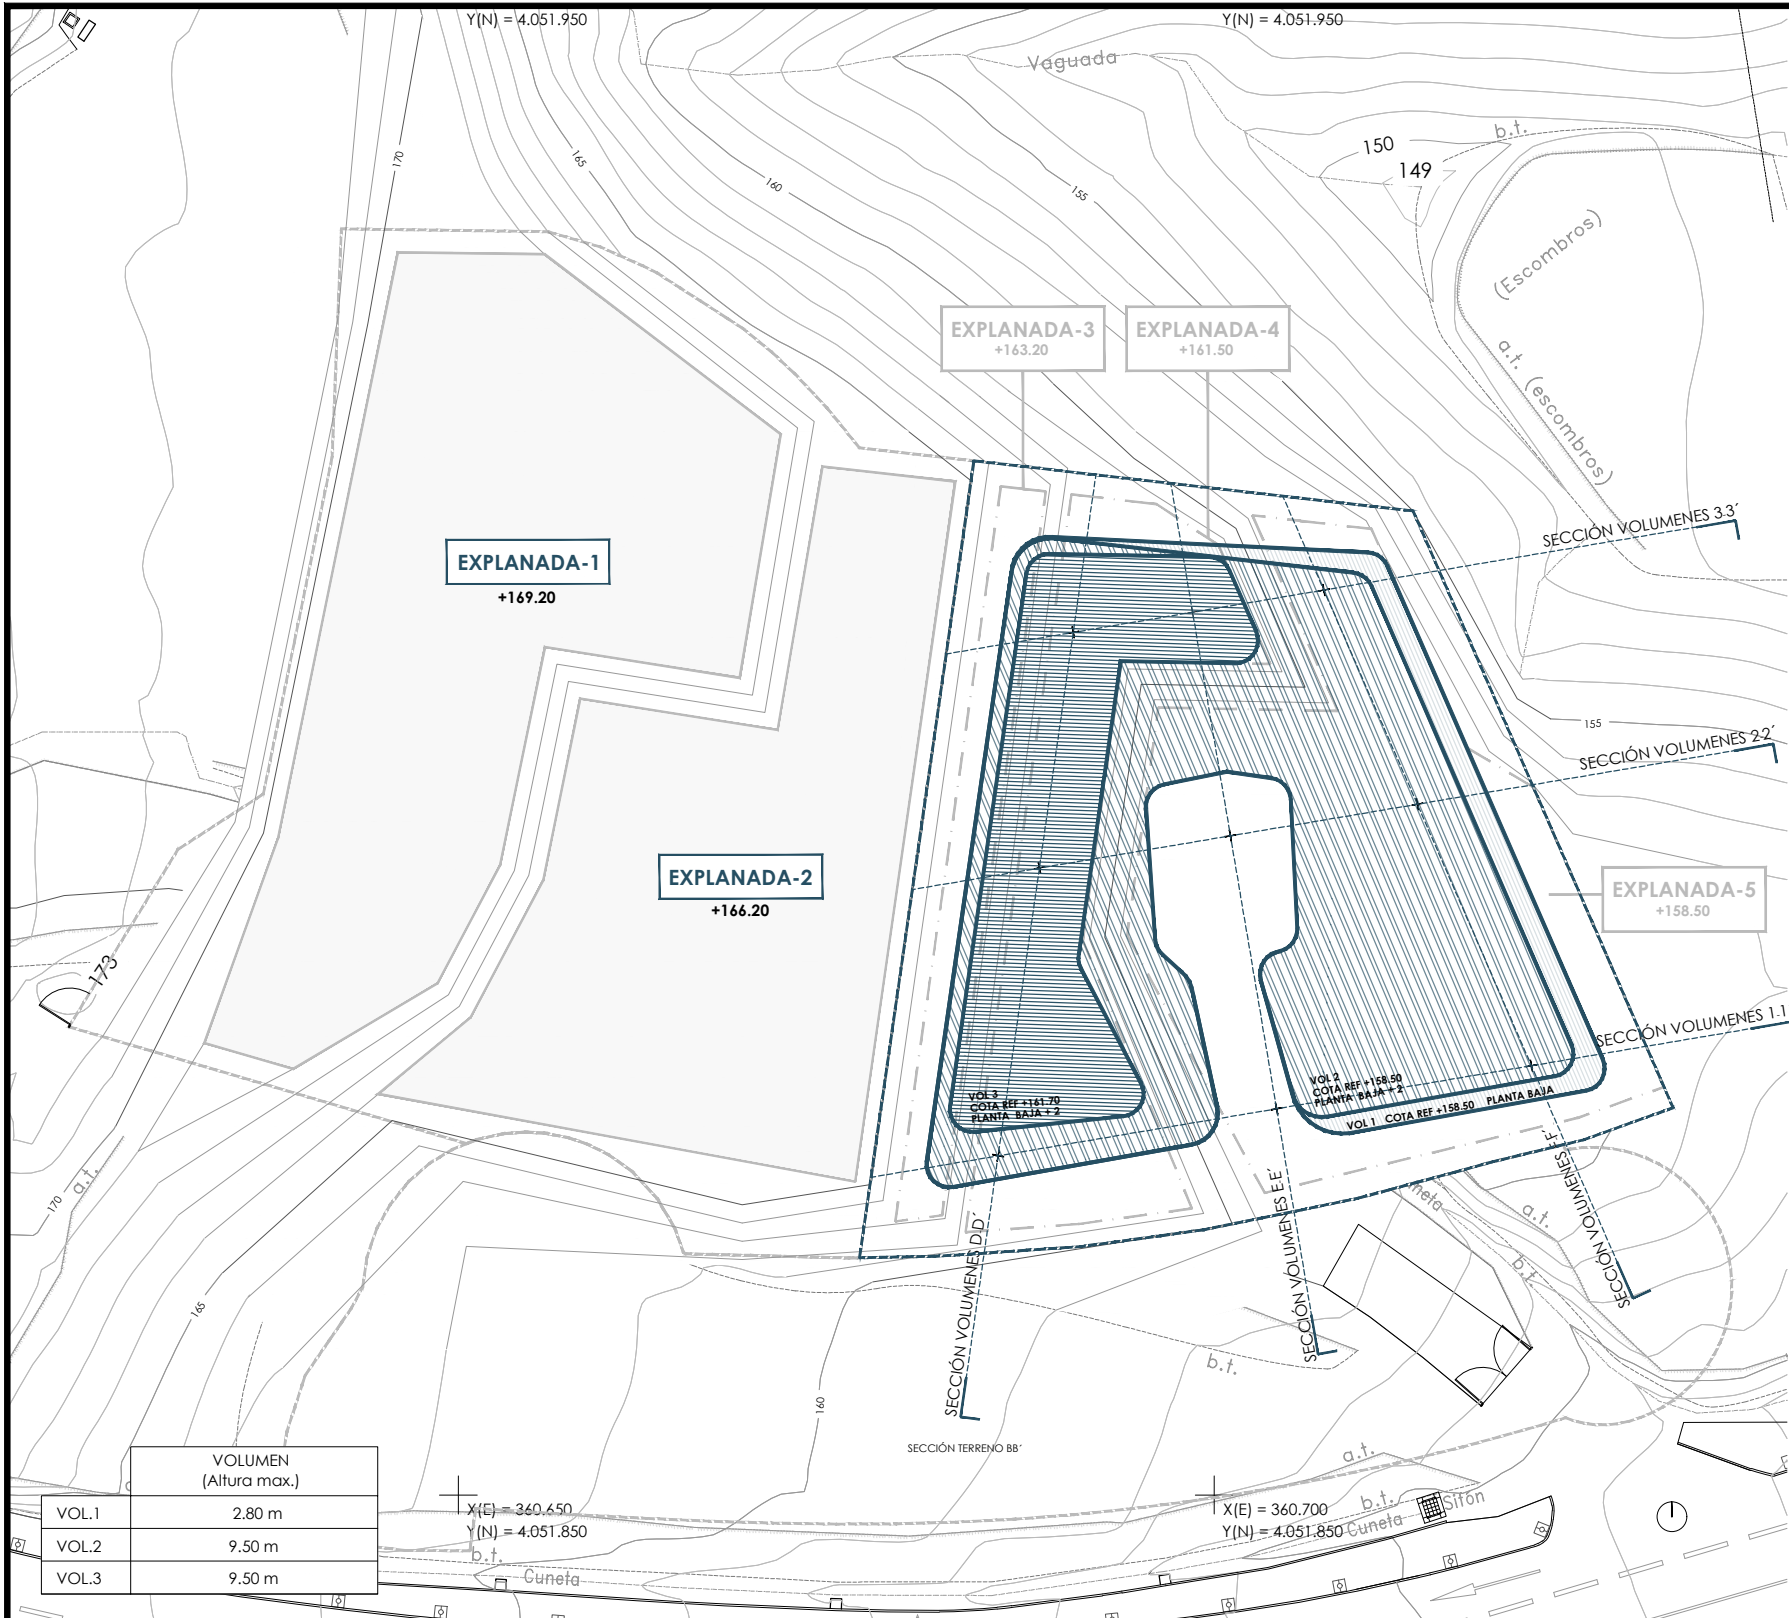


| VOLUMEN<br>(Altura max.) |        |
|--------------------------|--------|
| VOL.1                    | 2.80 m |
| VOL.2                    | 9.50 m |
| VOL.3                    | 9.50 m |

X(E) = 360.650  
Y(N) = 4.051.850


X(E) = 360.700  
Y(N) = 4.051.850

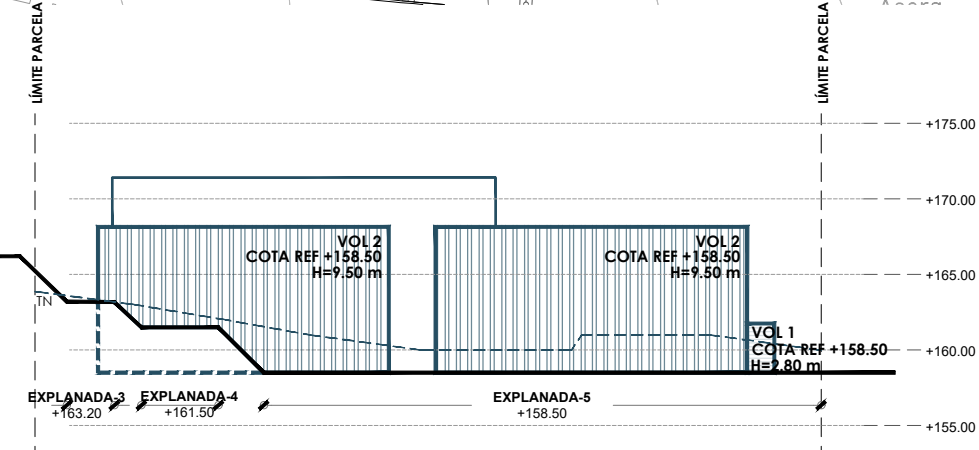


SECCIÓN VOLUMENES 1.1'

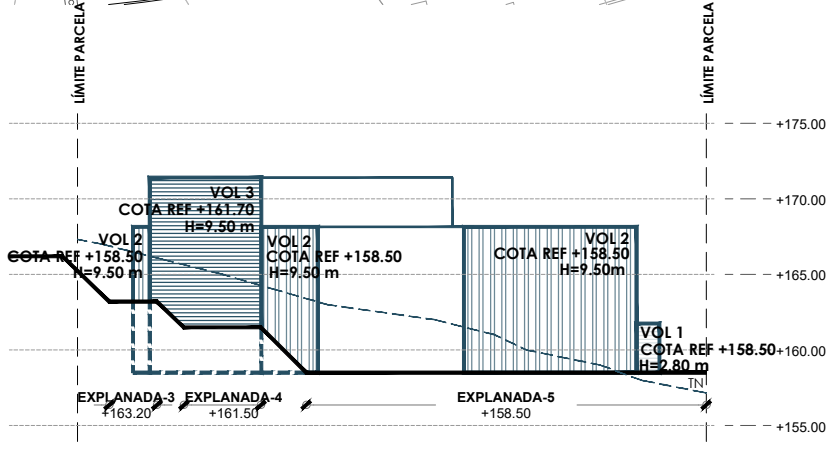


SECCIÓN VOLUMENES 2.2'

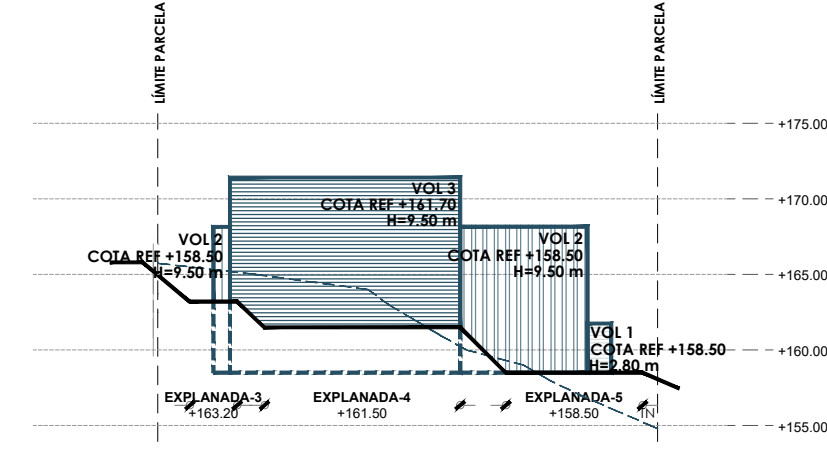


SECCIÓN VOLUMENES 3.3'

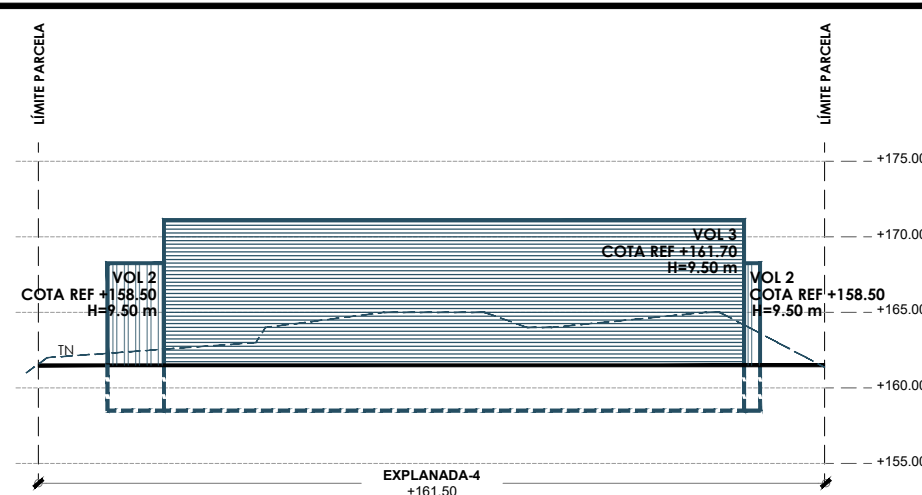

SECCIÓN VOLUMENES D-D'

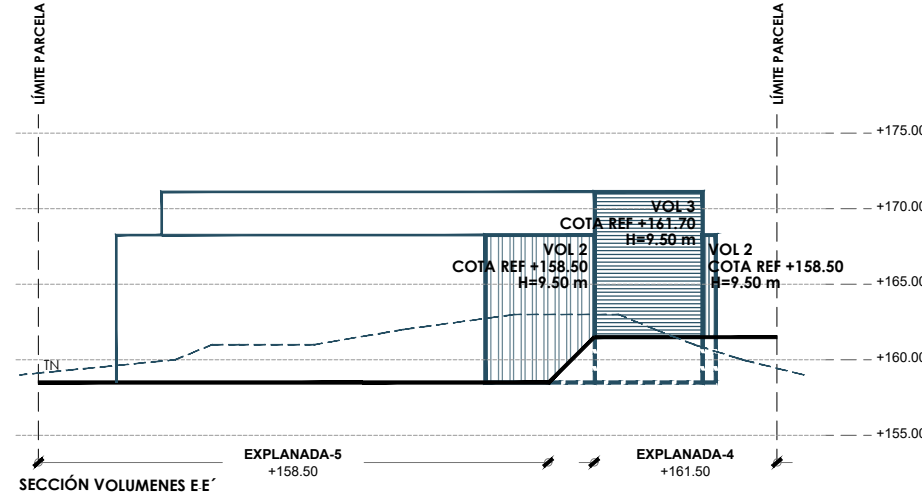


SECCIÓN VOLUMENES E-E'

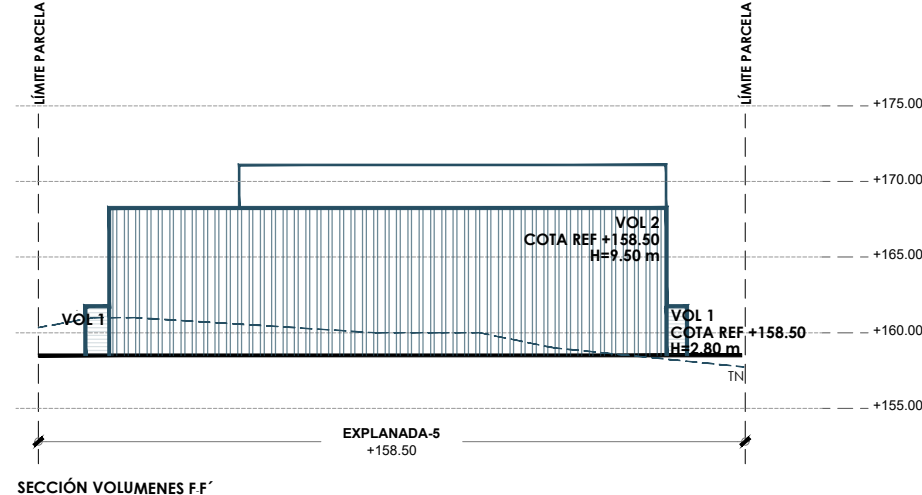


SECCIÓN VOLUMENES F-F'




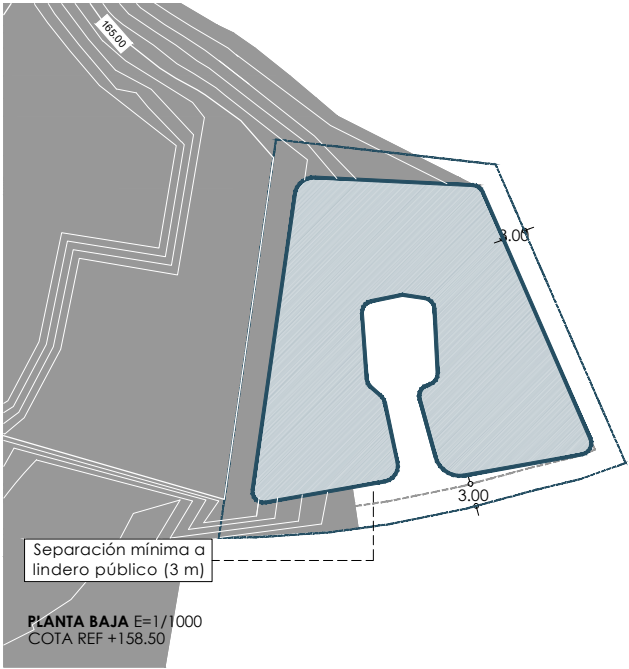


PLANTA BAJA E=1/1000  
COTA REF +158.50

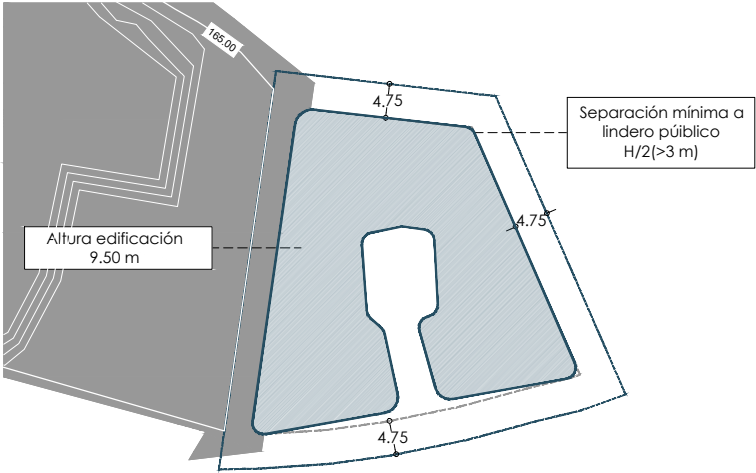


PLANTA PRIMERA E=1/1000  
COTA REF +158.50

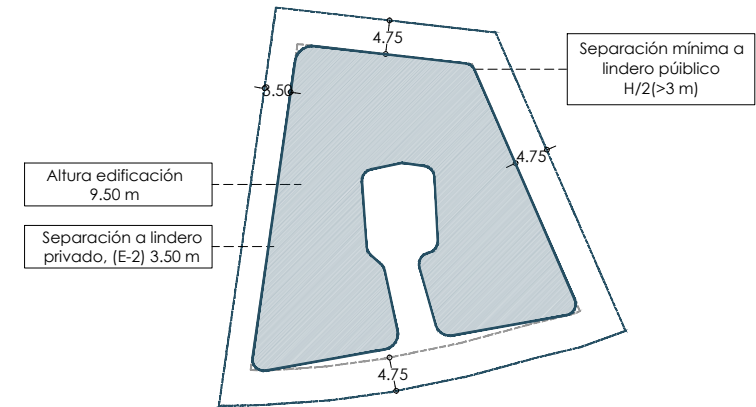


PLANTA SEGUNDA E=1/1000  
COTA REF +158.50

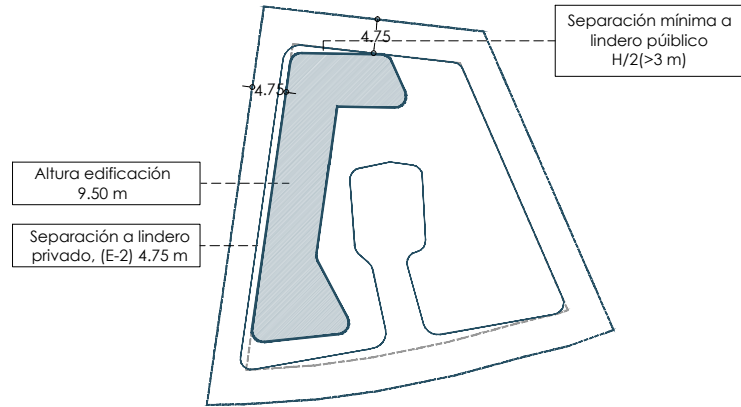


PLANTA TERCERA E=1/1000  
COTA REF +161.70

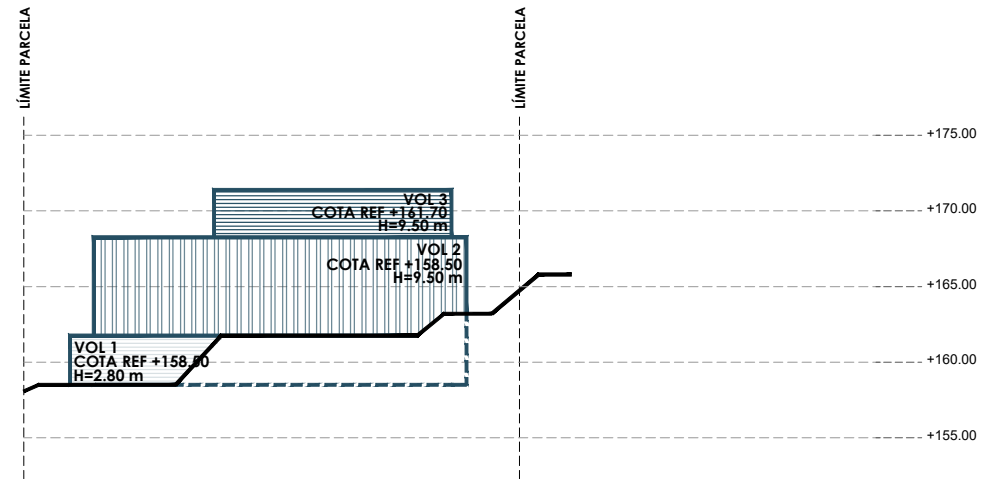


ALZADO TRASERO (NORTE) E=1/500

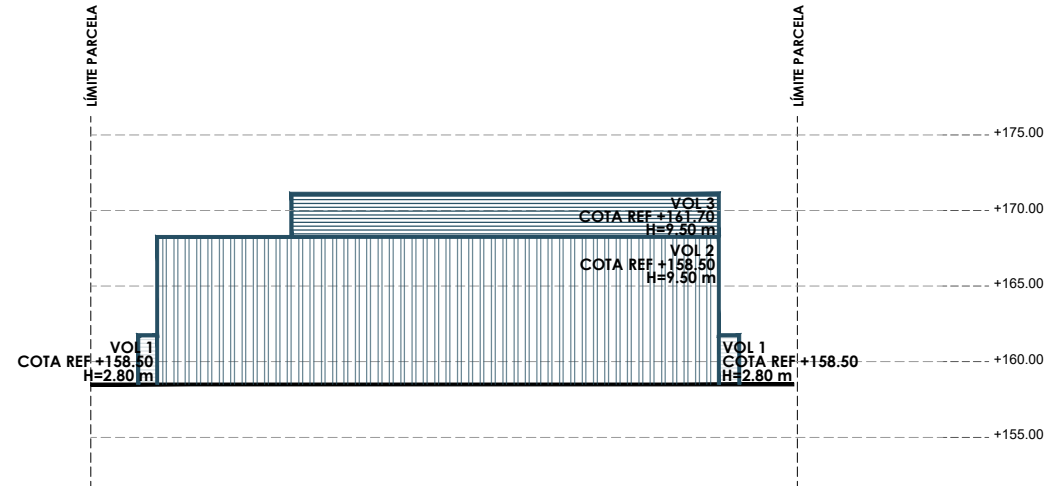

ALZADO LATERAL (ESTE) E=1/500

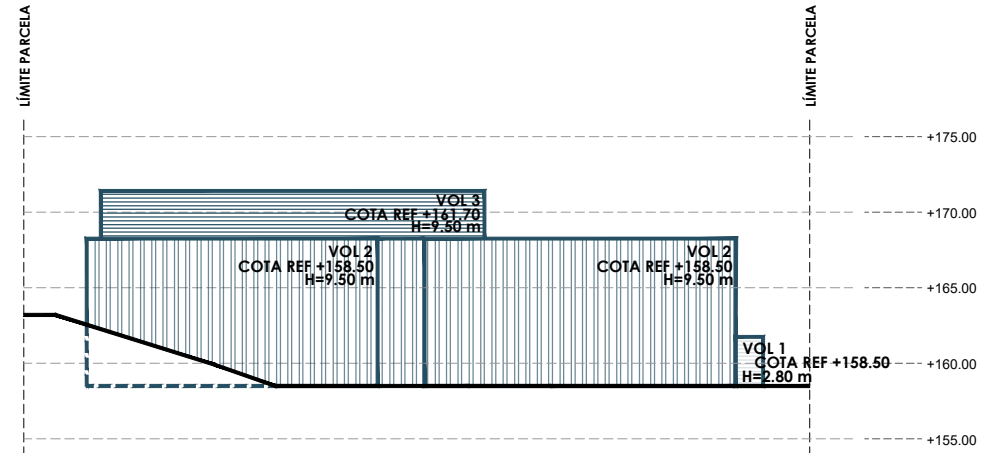

ALZADO FRONTAL (SUR) E=1/500

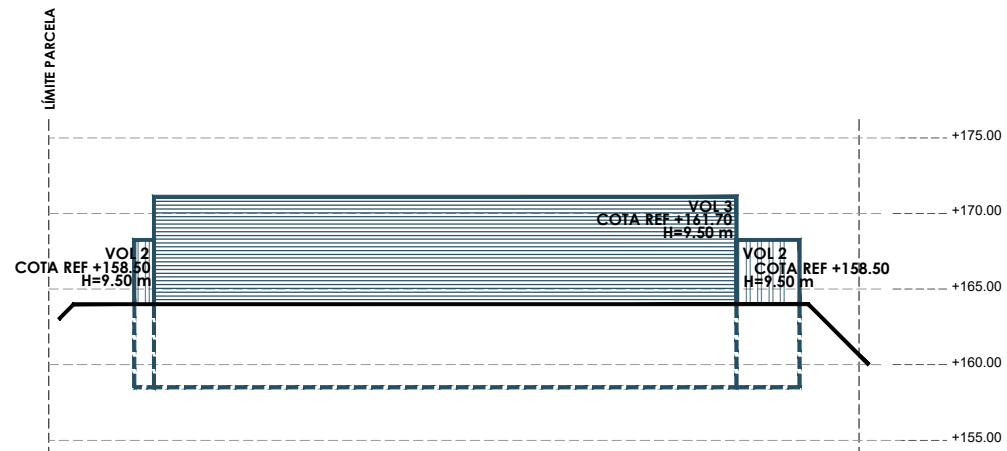

ALZADO LATERAL (OESTE) E=1/500