




EXCMO. AYUNTAMIENTO DE BENALMADENA (MÁLAGA)
 Negociato de Urbanismo
 DILIGENCIA: el presente documento corresponde a los aprobados definitivamente por el Ayuntamiento Pleno en sesión de 29-ABRIL-10
 Benalmadena, 25-10-40-10
 P.D. El Secretario.

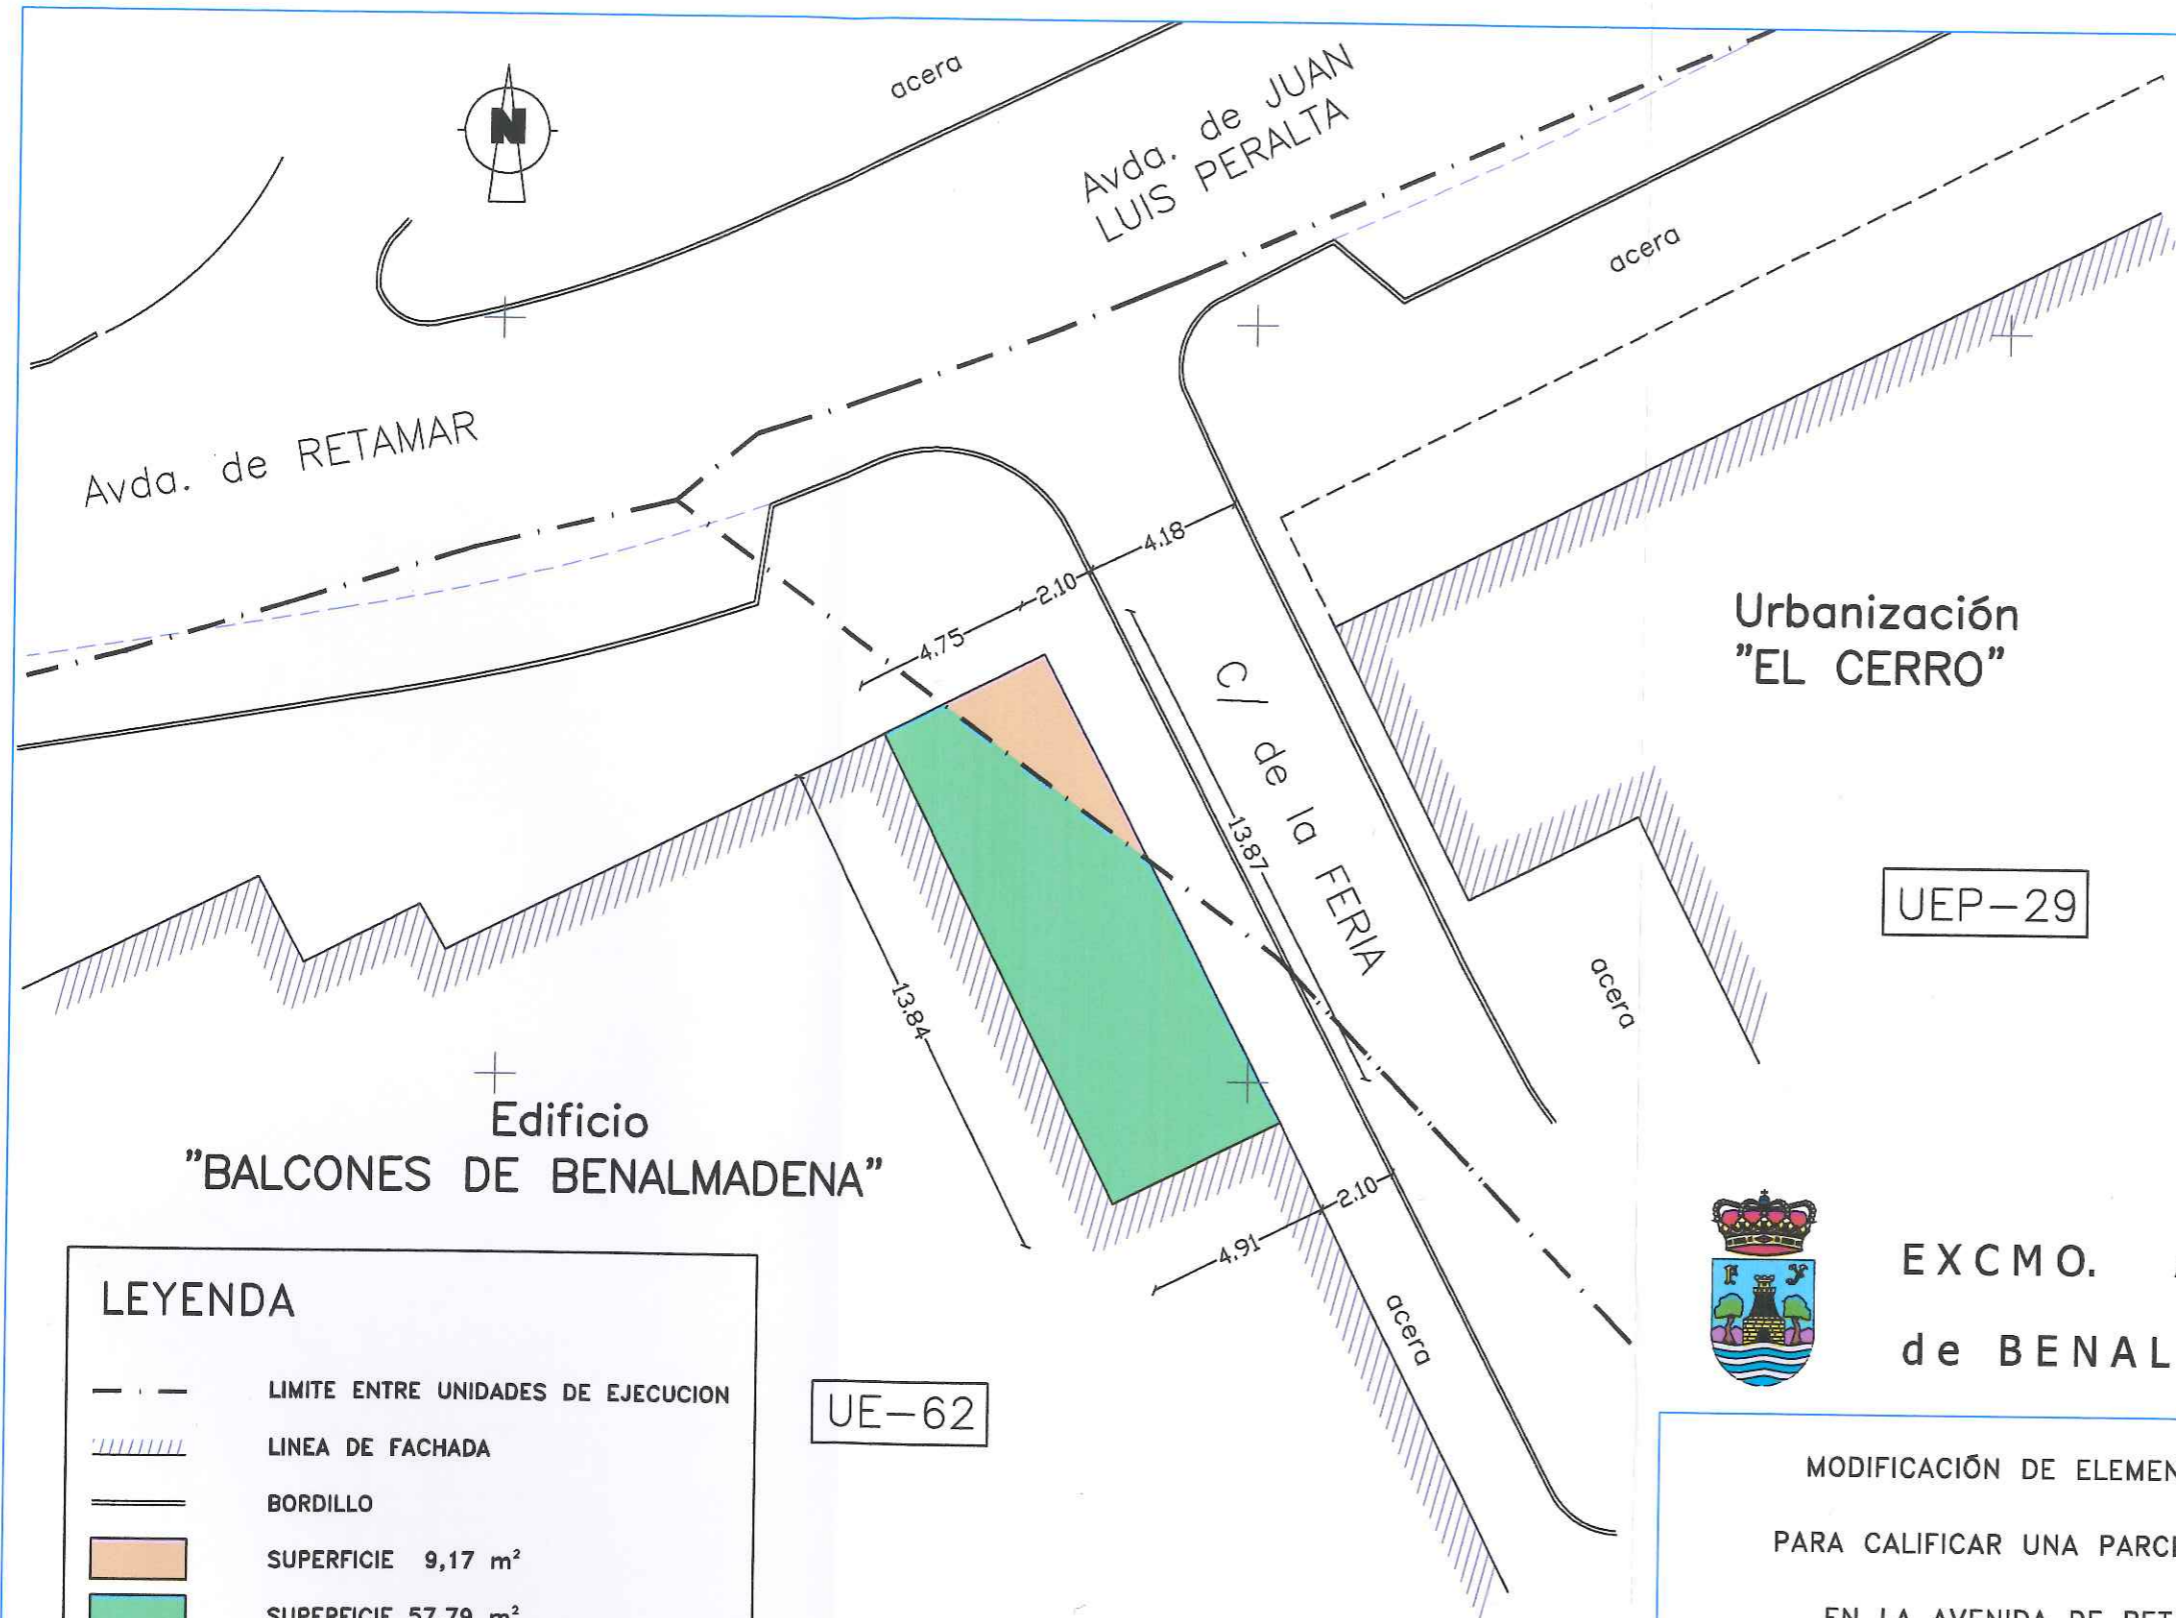

Urbanización
 "EL CERRO"

UEP-29

Edificio
 "BALCONES DE BENALMADENA"

UE-62

LEYENDA

- LIMITE ENTRE UNIDADES DE EJECUCION
- LINEA DE FACHADA
- BORDILLO
- SUPERFICIE 9,17 m²
- SUPERFICIE 57,79 m²
- TOTAL 66,96 m²

4051180 +
 359220

+
 359240



EXCMO. AYUNTAMIENTO
 de BENALMADENA Málaga

MODIFICACIÓN DE ELEMENTOS DEL PLAN GENERAL VIGENTE
 PARA CALIFICAR UNA PARCELA DE EQUIPAMIENTO COMUNITARIO
 EN LA AVENIDA DE RETAMAR DE BENALMÁDENA PUEBLO

PLANO DE:	Nº:	ESCALA:
DETALLE PARCELA	4	1/200

AREA DE URBANISMO
 Sección de Planeamiento

El Arquitecto Municipal
 José Luis Cerezo Moreno

Dibujado por:
 JAVIER REAL SANTIAGO

FECHA:
 SEPTIEMBRE, 2.009