

EXCMO. AYUNTAMIENTO DE BENALMADENA (MALAGA)
 Negociado de Urbanismo
 DILIGENCIA: El presente documento corresponde a los aprobados definitivamente por el Ayuntamiento Pleno en sesión de 28-ABRIL-11
 Benalmadena 6-1240-11
 Secretario,




BETTON LEON, ISABEL
 CAMBIO DE ELEMENTOS DEL PGOU
 29630 - BENALMADENA-COSTA


Pag. 1 de 4

SANTAMARIA GIL, ROBERTO
 MUCHICO BASSEDES, JORGE CARLOS

VISADO ESTADUNTARIO
 30/11/2010 - N°Expe. 2009/001212/004
 COLEGIO OFICIAL DE ARQUITECTOS DE MÁLAGA

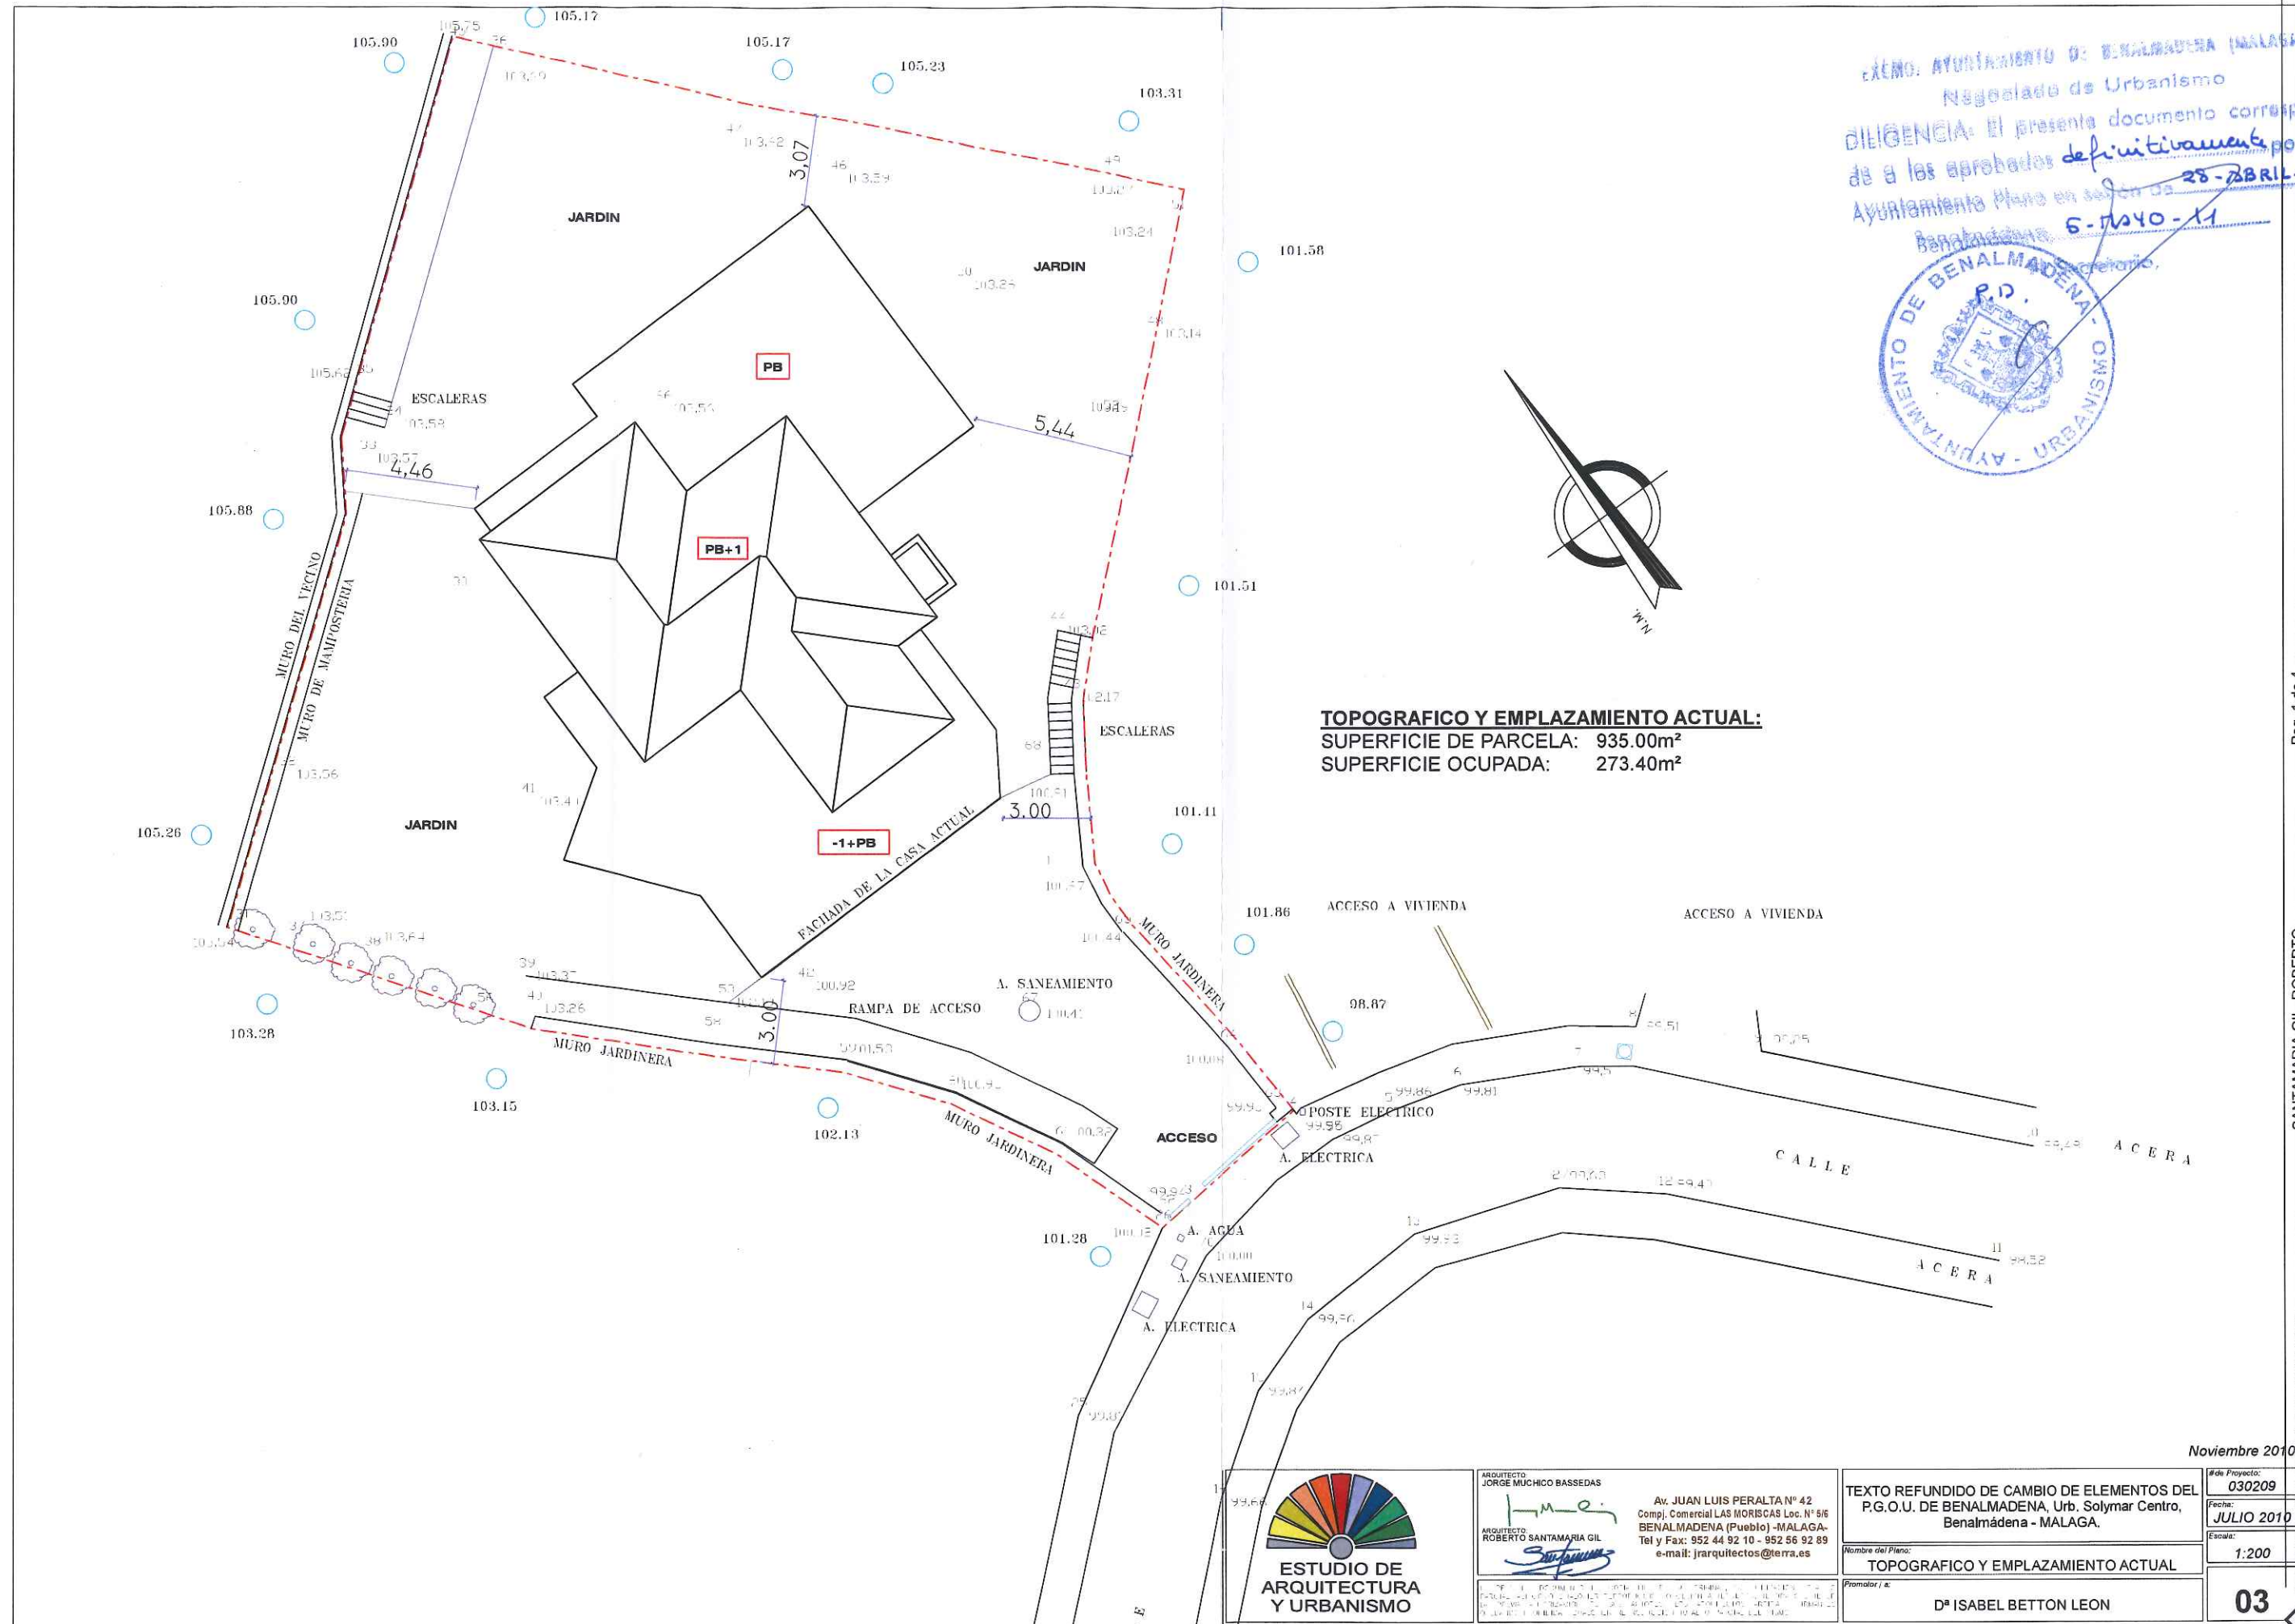

TOPOGRAFICO Y EMPLAZAMIENTO ACTUAL:
 SUPERFICIE DE PARCELA: 935.00m²
 SUPERFICIE OCUPADA: 273.40m²

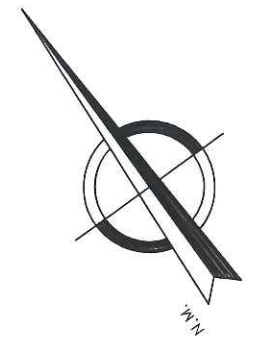

<p>ESTUDIO DE ARQUITECTURA Y URBANISMO</p>	<p>ARQUITECTO: JORGE MUCHICO BASSEDES</p> <p>ARQUITECTO: ROBERTO SANTAMARIA GIL</p>	<p>Av. JUAN LUIS PERALTA Nº 42 Compl. Comercial LAS MORISCAS Loc. Nº 516 BENALMADENA (Pueblo) -MALAGA- Tel y Fax: 952 44 92 10 - 952 56 92 89 e-mail: jrarquitectos@terra.es</p>	<p>TEXTO REFUNDIDO DE CAMBIO DE ELEMENTOS DEL P.G.O.U. DE BENALMADENA, Urb. Solymar Centro, Benalmádena - MALAGA.</p>	<p>#de Proyecto: 030209 Fecha: JULIO 2010 Escala: 1:200</p>
	<p>Nombre del Plano: TOPOGRAFICO Y EMPLAZAMIENTO ACTUAL</p>		<p>Promotor / a: Dª ISABEL BETTON LEON</p>	

Noviembre 2010

03