

### CALIFICACIÓN ACTUAL

EXCMO. AYUNTAMIENTO DE B'NALMADENA (MÁLAGA)  
Negociado de Urbanismo


DILIGENCIA- El presente documento corresponde de a los aprobados definitivamente por el Ayuntamiento Pleno en sesión de 29-SEP-11

Benalmádena, 18-OCT-11  
El Secretario.



**Calificación:**

Bloque Exento	Industrial / Comercial	P. Mediterráneo	Unifamiliar
B-1.1	IC-1A	P-1A	U-1A
B-1A	IC-1B	P-1B	U-1B
B-1B	IC-1C	P-1C	U-1C
B-1C	IC-1D	P-1D	U-1D
B-1D	IC-1E	P-1E	U-1E
B-1E	IC-1F		U-1F
Casco	IC-1G		
Ext. Casco	IC-1H		
	IC-1I		
S.L. Equipamiento	S.G. Equipamiento	S.G. Espacios Libres	S.L. Espacios Libres
Educativo	Educativo	Area de Playas	Públicas
Deportivo	Deportivo	Parque Público	Privadas
Social	Social	Protección	
Religioso	Religioso		
Infraestructura	Infraestructura		
Turístico	Turístico		
Varios	Varios		
Administrativo	Administrativo		
Sanitario	Sanitario		
Cultural	Cultural		

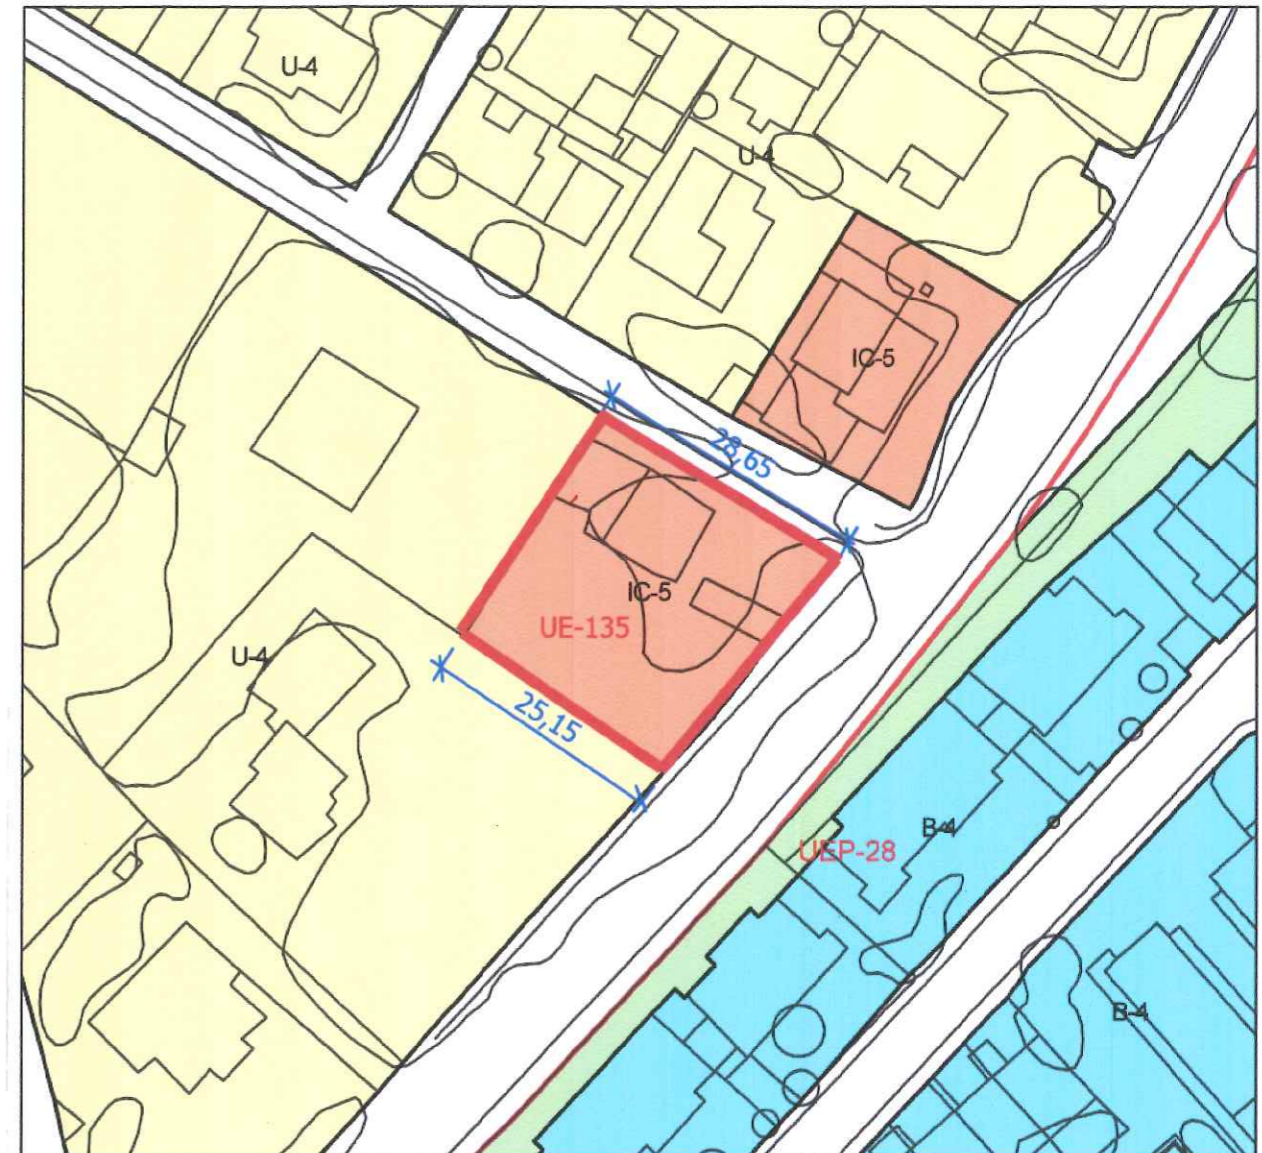

### CALIFICACIÓN PROPUESTA

EXCMO. AYUNTAMIENTO DE B'NALMADENA (MÁLAGA)  
Negociado de Urbanismo

DILIGENCIA- El presente documento corresponde de a los aprobados inicial y provisionalmente por el Ayuntamiento Pleno en sesión de 25-NOV-10

Benalmádena, 13-JULIO-11  
El Secretario.



**AYUNTAMIENTO BENALMADENA**  
Área de Arquitectura, Urbanismo y Medio Ambiente

MODIFICACIÓN DE ELEMENTOS DEL PLAN GENERAL DE ORDENACIÓN URBANÍSTICA DE BENALMÁDEN EN LA PARCELA DE "EL VENTORRILLO DE LA PERRA" EN LA AVDA. DE LA CONSTITUCIÓN PARA RECALIFICACIÓN A COMERCIAL DE UNOS TERRENOS UNIFAMILIARES CON LA CREACIÓN DE LA UNIDAD DE EJECUCIÓN UE-135, ARROYO DE LA MIEL

Plano: **CALIFICACIÓN ACTUAL Y PROPUESTA** Nº **3** Escala: 1/750  
El Arquitecto Municipal  
José Luis Cerezo Moreno  
Fecha: Junio 2011