


DILIGENCIA- El presente documento corresponde a los aprobados inicialmente provisionalmente por el Ayuntamiento Pleno en sesión de 27-SEP-12

Ayuntamiento Pleno en sesión de 27-SEP-12

Benalmádena, 7 de DIC 12

El Secretario,

El Secretario,

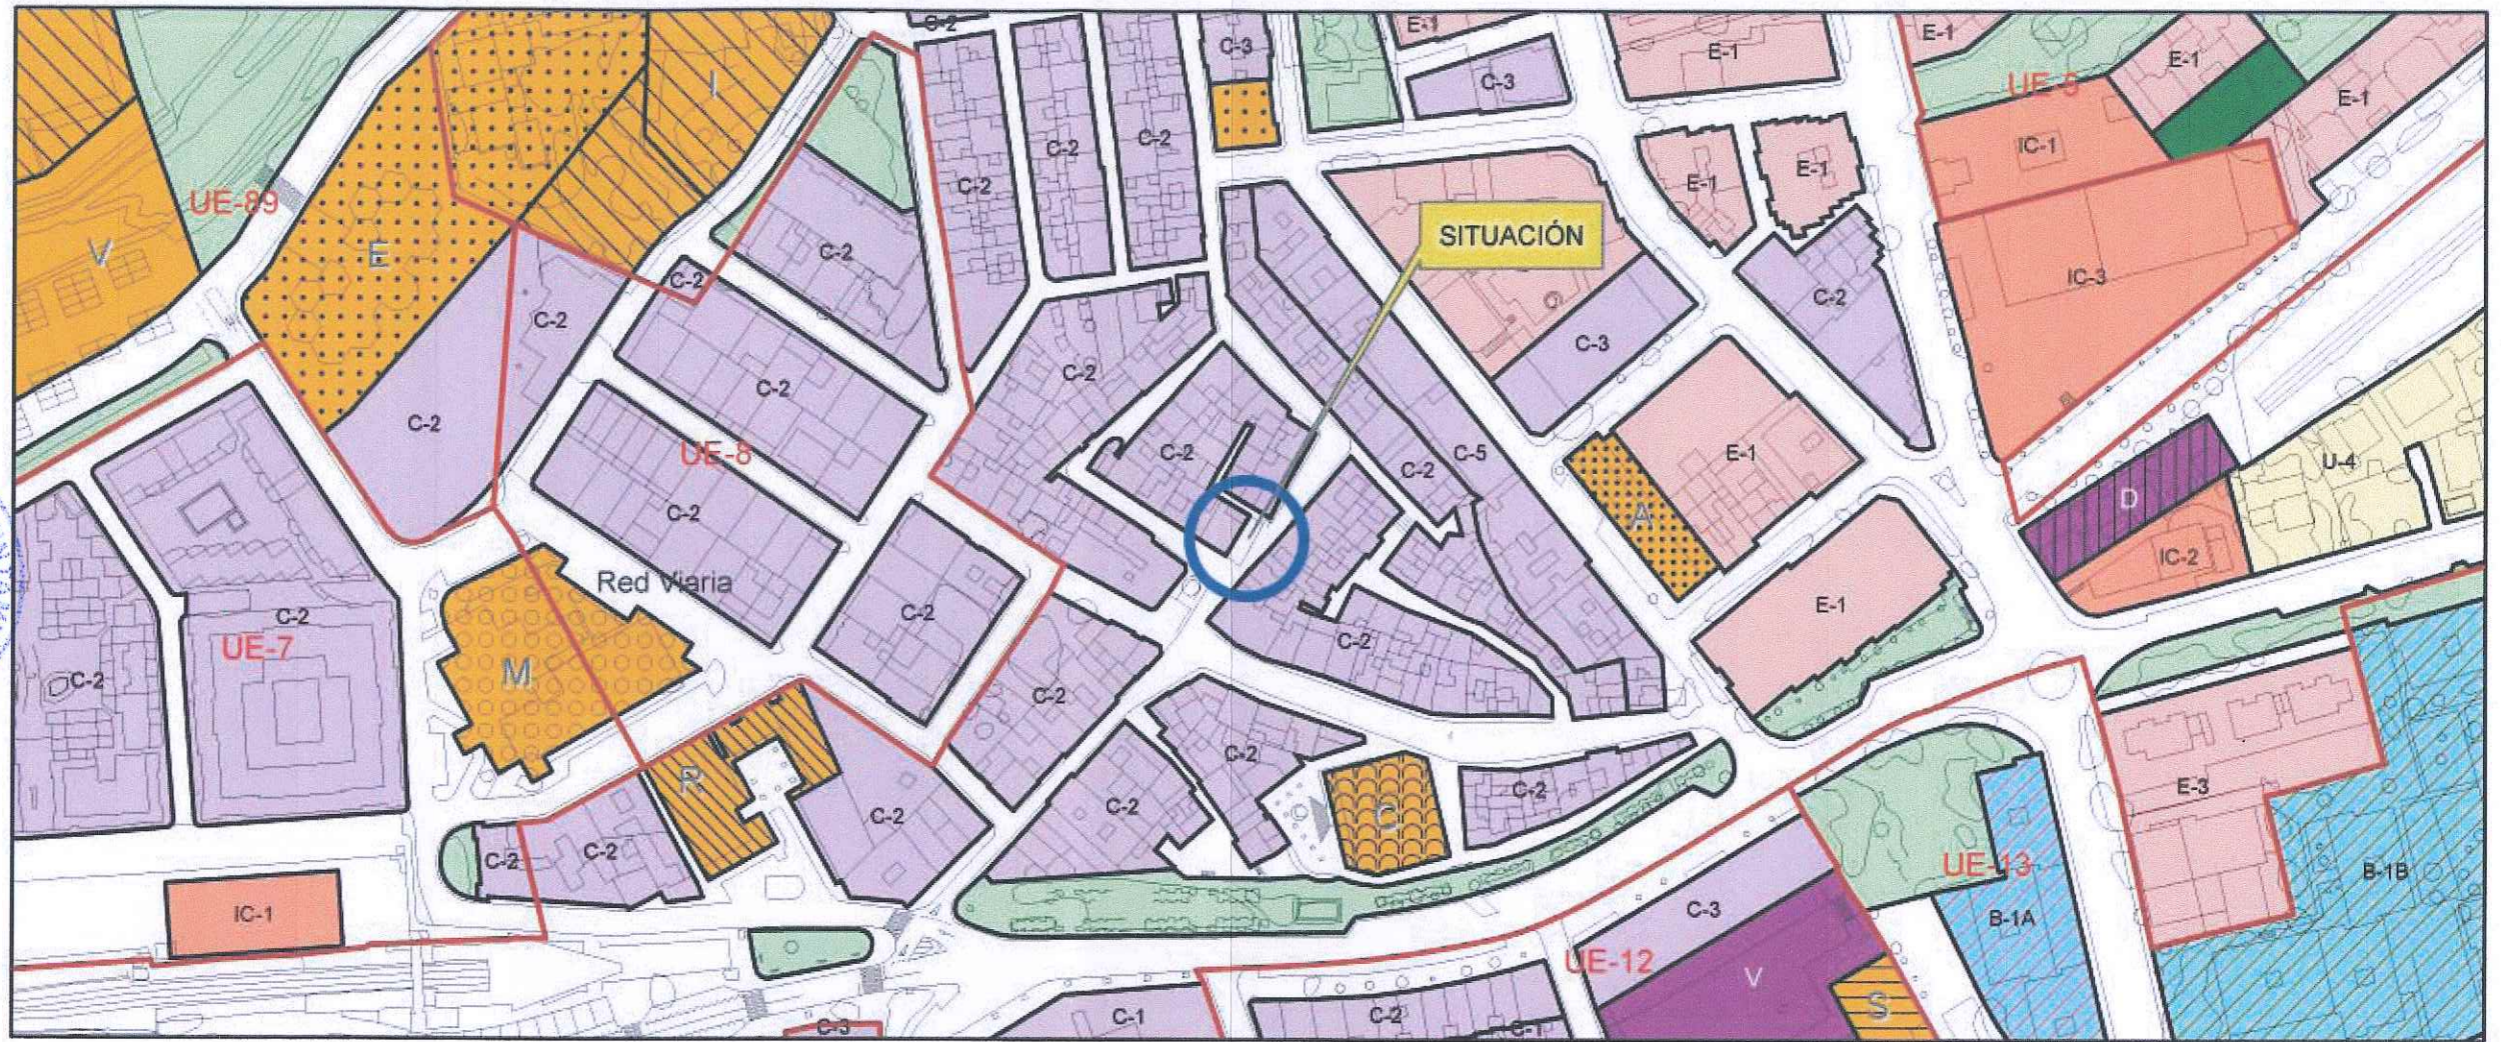

Calificación:

Bloque Exento	Industrial / Comercial	P. Mediterráneo	Unifamiliar
B-1.1	IC-1A	P-1A	U-1A
B-1A	IC-1B	P-1B	U-1B
B-1B	IC-1C	P-1C	U-1C
B-1C	IC-1D	P-1D	U-1D
B-1D	IC-1E	P-1E	U-1E
B-1E	IC-1F		U-1F
Casco	IC-1G		
Ext. Casco	IC-1H		
	IC-1I		
S.L. Equipamiento	S.G. Equipamiento	S.G. Espacios Libres	S.L. Espacios Libres
Educativo	Educativo	Area de Playas	Públicas
Deportivo	Deportivo	Parque Público	Privadas
Social	Social	Protección	
Religioso	Religioso		
Infraestructura	Infraestructura		
Turístico	Turístico		
Varios	Varios		
Administrativo	Administrativo		
Sanitario	Sanitario		
Cultural	Cultural		

UNIDADES DE EJECUCIÓN



EXCMO. AYUNTAMIENTO de BENA... MÁLAGA

MODIFICACIÓN DE ELEMENTOS DEL PLAN GENERAL DESTINADA A RECUPERAR LA CALIFICACIÓN DE CASCO (C-2) SOBRE UNA PARCELA CALIFICADA POR ERROR DE RED VIARIA Calle Vicente Aleixandre. Arroyo de la Miel BENA... MÁLAGA

PLANO DE: SITUACIÓN A-1 CALIFICACIÓN PGO Nº: 2 ESCALA: 1:2.000

AREA DE ARQUITECTURA y URBANISMO DIBUJADO POR: Valentina Aibar M. FECHA: Julio 2012

José Luis Cerezo Moreno

DILIGENCIA- El presente documento corresponde a los aprobados inicialmente provisionalmente por el Ayuntamiento Pleno en sesión de 21-FEB-20-13

El Secretario,

El Secretario,