

EXCMO. AYUNTAMIENTO DE BENALMADENA (MÁLAGA)
 Negociado de Urbanismo
 DILIGENCIA.- El presente documento corresponde a los aprobados definitivamente por el Ayuntamiento Pleno en sesión de 21-ABRIL-13
 Benalmádena, 7-ABRIL-13
 El Secretario.




ESTADO ACTUAL

Calificación:

Bloque Exento	Industrial / Comercial	P. Mediterráneo	Unifamiliar
B-1.1	IC-1A	P-1A	U-1A
B-1A	IC-1B	P-1B	U-1B
B-1B	IC-1C	P-1C	U-1C
B-1C	IC-1D	P-1D	U-1D
B-1D	IC-1E	P-1E	U-1E
B-1E	IC-1F		U-1F
Casco	IC-1G		
Ext. Casco	IC-1H		
	IC-1I		

S.L. Equipamiento	S.G. Equipamiento	S.G. Espacios Libres	S.L. Espacios Libres
Educativo	Educativo	Area de Playas	Públicas
Deportivo	Deportivo	Parque Público	Privadas
Social	Social	Protección	
Religioso	Religioso		
Infraestructura	Infraestructura		
Turístico	Turístico		
Varios	Varios		
Administrativo	Administrativo		
Sanitario	Sanitario		
Cultural	Cultural		

UNIDADES DE EJECUCIÓN

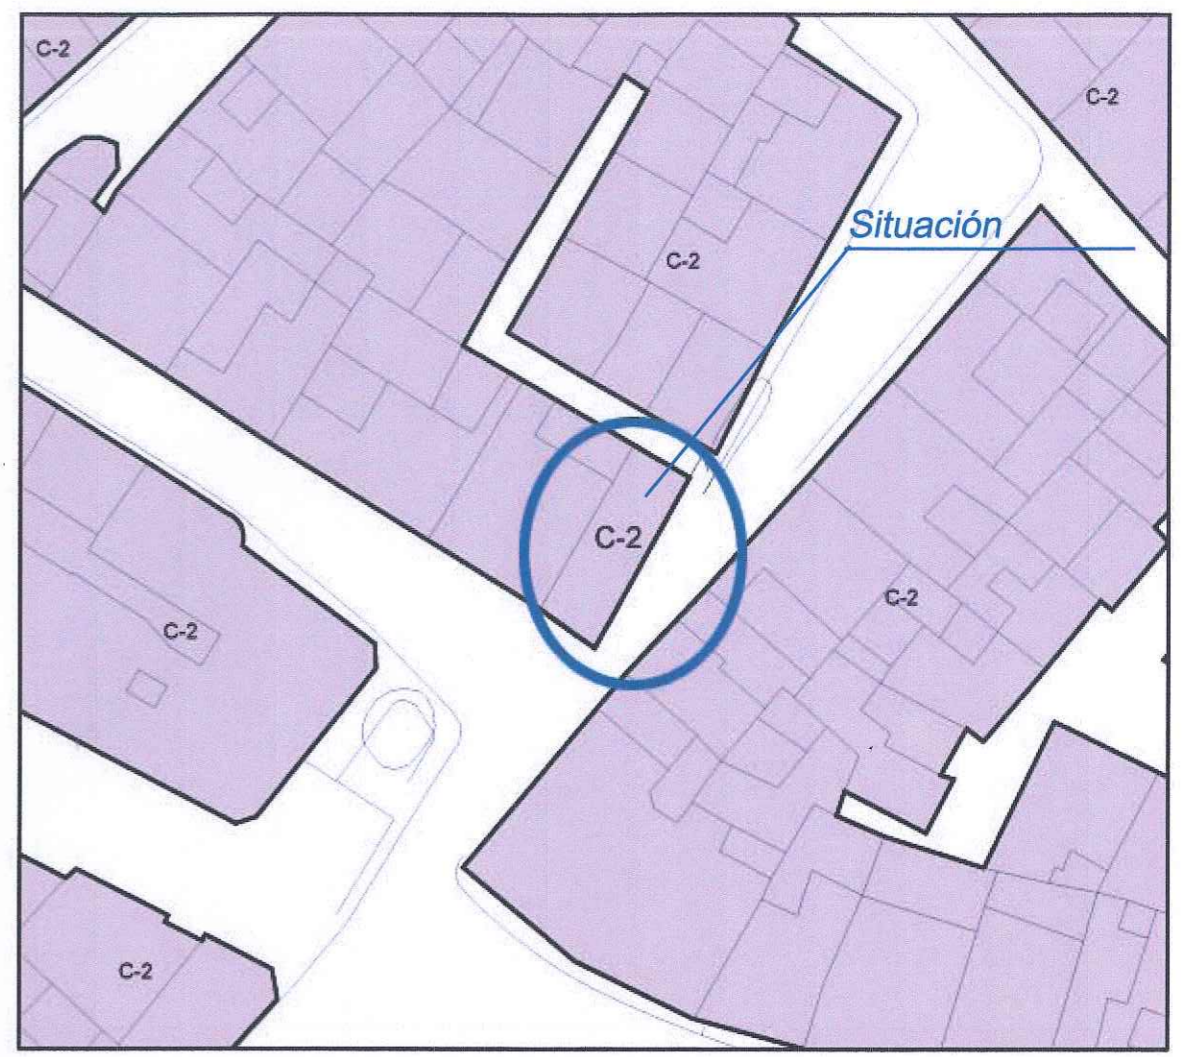

ESTADO PROPUESTA



EXCMO. AYUNTAMIENTO
 de BENALMADENA

Málaga

MODIFICACIÓN DE ELEMENTOS DEL PLAN GENERAL DESTINADA A RECUPERAR LA CALIFICACIÓN DE CASCO (C-2) SOBRE UNA PARCELA CALIFICADA POR ERROR DE RED VIARIA
 Calle Vicente Aleixandre. Arroyo de la Miel
 BENALMÁDENA

PLANO DE: **ESTADO ACTUAL Y PROPUESTA** Nº: **4** ESCALA: **1:500**

AREA DE ARQUITECTURA y URBANISMO
 Planificación
 El Arquitecto Municipal
 José Luis Cerzo Moreno

DIBUJADO POR:
 Valentina Aibar M.
 FECHA:
 Julio 2012