

 COLEGIO DE INGENIEROS DE CAMINOS, CANALES Y PUERTOS. ANDALUCIA	
Expediente	Fecha
34886	SEVILLA 30/07/2014
V I S A D O	

ÍNDICE DE PLANOS

Arroyo de la Miel

- PLANO Nº 01.1 C/ CIUDAD DE MELILLA (1). Estado Actual
- PLANO Nº 01.2 C/ CIUDAD DE MELILLA (2). Estado Actual
- PLANO Nº 01.3 C/CIUDAD DE MELILLA (2). Estado Modificado
- PLANO Nº 02.1 C/ANDALUCÍA. Estado Actual
- PLANO Nº 02.2 C/ANDALUCÍA. Estado Modificado
- PLANO Nº 03.1 C/OBISPO HERRERA ORIA. Estado Actual
- PLANO Nº 03.2 C/OBISPO HERRERA ORIA. Estado Modificado
- PLANO Nº 04.1 C/TENERIFE Y PL. DE LA CRUZ DE MAYO. Estado Actual
- PLANO Nº 04.2 C/TENERIFE Y PL. DE LA CRUZ DE MAYO. Estado Modificado
- PLANO Nº 05.1 C/ EXTREMADURA Y C/ GALICIA. Estado Actual
- PLANO Nº 05.2 C/ EXTREMADURA Y C/ GALICIA. Estado Modificado
- PLANO Nº 06.1 C/ ARAGÓN Y C/ BALEARES. Estado Actual
- PLANO Nº 06.2 C/ ARAGÓN Y C/ BALEARES. Estado Modificado
- PLANO Nº 07.1 C/ CANARIAS Y C/ASTURIAS. Estado Actual
- PLANO Nº 07.2 C/ CANARIAS Y C/ASTURIAS. Estado Modificado
- PLANO Nº 08.1 C/ CASTILLA Y C/MONTSERRAT. Estado Actual
- PLANO Nº 08.2 C/ CASTILLA Y C/MONTSERRAT. Estado Modificado
- PLANO Nº 09.1 C/ VASCONGADAS. Estado Actual
- PLANO Nº 09.2 C/ VASCONGADAS. Estado Modificado
- PLANO Nº 10.1 C/ HINOJO Y C/ POLEO. Estado Actual
- PLANO Nº 10.2 C/ HINOJO Y C/ POLEO. Estado Modificado
- PLANO Nº 11.1 C/ VEGA. Estado Actual
- PLANO Nº 11.2 C/ VEGA. Estado Modificado
- PLANO Nº 12.1 AV. DE LA PAZ. Estado Actual
- PLANO Nº 12.2 AV. DE LA PAZ. Estado Modificado
- PLANO Nº 13.1 C/ SAN JUAN BAUTISTA. Estado Actual
- PLANO Nº 13.2 C/ SAN JUAN BAUTISTA. Estado Modificado
- PLANO Nº 14.1 AV. SAN CARLOS. Estado Actual
- PLANO Nº 14.2 AV. SAN CARLOS. Estado Modificado

- PLANO Nº 15.1 C/ TERRAMAR BAJO. Estado Actual
- PLANO Nº 15.2 C/ TERRAMAR BAJO. Estado Modificado
- PLANO Nº 16.1 C/ LUIS VIVES (1). Estado Actual
- PLANO Nº 16.2 C/ LUIS VIVES (2). Estado Actual
- PLANO Nº 16.3 C/LUIS VIVES (2). Estado Modificado
- PLANO Nº 17.1 C/ VALDEPEÑAS. Estado Actual
- PLANO Nº 17.2 C/ VALDEPEÑAS. Estado Modificado
- PLANO Nº 18.1 APARC. RESIDENCIAL MADRID. Estado Actual
- PLANO Nº 18.2 APARC. RESIDENCIAL MADRID. Estado Modificado
- PLANO Nº 19.1 AV. DE LA CONSTITUCIÓN. Estado Actual
- PLANO Nº 19.2 AV. DE LA CONSTITUCIÓN. Estado Modificado
- PLANO Nº 20.1 C/ IREGUA. Estado Actual
- PLANO Nº 20.2 C/IREGUA. Estado Modificado
- PLANO Nº 21.1 C/ LAS MELIAS Y C/FAROL. Estado Actual
- PLANO Nº 21.2 C/ LAS MELIAS Y C/FAROL. Estado Modificado
- PLANO Nº 22.1 C/ LEVANTE Y C/LIMONEROS. Estado Actual
- PLANO Nº 22.2 C/ LEVANTE Y C/LIMONEROS. Estado Modificado
- PLANO Nº 23.1 C/SAGITARIO. Estado Actual
- PLANO Nº 23.2 C/SAGITARIO. Estado Modificado
- PLANO Nº 24.1 AV. DE LAS PALMERAS (1). Estado Actual
- PLANO Nº 24.2 AV. DE LAS PALMERAS (2). Estado Actual
- PLANO Nº 24.3 AV. DE LAS PALMERAS (3). Estado Actual
- PLANO Nº 24.4 AV. DE LAS PALMERAS (3). Estado Modificado
- PLANO Nº 25.1 AV. DEL MANANTIAL (TÍVOLI). Estado Actual
- PLANO Nº 25.2 AV. DEL MANANTIAL (TÍVOLI). Estado Modificado
- PLANO Nº 26.1 C/MOSCATEL. Estado Actual
- PLANO Nº 26.2 C/MOSCATEL. Estado Modificado
- PLANO Nº 27.1 C/FUENSALUD. Estado Actual
- PLANO Nº 27.2 C/FUENSALUD. Estado Modificado
- PLANO Nº 27.3 AV. ESMERALDAS-C/TURQUESA. Estado Actual
- PLANO Nº 27.4 AV. ESMERALDAS-C/TURQUESA. Estado Modificado



COLEGIO DE INGENIEROS DE CAMINOS,
CANALES Y PUERTOS.
ANDALUCÍA

Expediente: 34886

Fecha: SEVILLA
30/07/2014

VISADO

Benalmádena Costa

- PLANO Nº 28.1 AV.DEL ATLÁNTICO. Estado Actual
- PLANO Nº 28.2 AV.DEL ATLÁNTICO. Estado Modificado
- PLANO Nº 29.1 AV. DE MANUEL MENA PALMA (1). Estado Actual
- PLANO Nº 29.2 AV. DE MANUEL MENA PALMA (2). Estado Actual
- PLANO Nº 29.3 AV. DE MANUEL MENA PALMA (3). Estado Actual
- PLANO Nº 29.4 AV. DE MANUEL MENA PALMA (3). Estado Modificado
- PLANO Nº 30.1 AV. ANTONIO MACHADO (1). Estado Actual
- PLANO Nº 30.2 AV. ANTONIO MACHADO (2). Estado Actual
- PLANO Nº 30.3 AV.ANTONIO MACHADO (2). Estado Modificado
- PLANO Nº 31.1 AV. ANTONIO MACHADO (3). Estado Actual
- PLANO Nº 31.2 AV.ANTONIO MACHADO (3). Estado Modificado
- PLANO Nº 32.1 AV.DE EUROPA. Estado Actual
- PLANO Nº 32.2 AV.DE EUROPA. Estado Modificado
- PLANO Nº 33.1 C/ JÁBEA (1). Estado Actual
- PLANO Nº 33.2 C/ JÁBEA (2). Estado Actual
- PLANO Nº 33.3 C/ JÁBEA (3). Estado Actual
- PLANO Nº 33.4 C/ JÁBEA (3). Estado Modificado
- PLANO Nº 34.1 AV.DEL MAR. Estado Actual
- PLANO Nº 34.2 AV.DEL MAR. Estado Modificado

Benalmádena Pueblo


- PLANO Nº 35.1 Cno. REAL DE FUENGIROLA (1). Estado Actual
- PLANO Nº 35.2 Cno. REAL DE FUENGIROLA (2). Estado Actual
- PLANO Nº 35.3 Cno. REAL DE FUENGIROLA (3). Estado Actual
- PLANO Nº 35.4 Cno. REAL DE FUENGIROLA (3). Estado Modificado
- PLANO Nº 36.1 AV. DE RETAMAR (1). Estado Actual
- PLANO Nº 36.2 AV. DE RETAMAR (2). Estado Actual
- PLANO Nº 36.3 AV. DE RETAMAR (2). Estado Modificado
- PLANO Nº 37.1 AV. DE LOS BOTIJOS (1). Estado Actual
- PLANO Nº 37.2 AV. DE LOS BOTIJOS (2). Estado Actual

- PLANO Nº 37.3 AV. DE LOS BOTIJOS (2). Estado Modificado
 - o PLANO Nº 38.1 AV. DEL CHORRILLO. Estado Actual
 - o PLANO Nº 38.2 AV. DEL CHORRILLO. Estado Modificado
 - o PLANO Nº 39.1 C/ LOS OLIVOS. Estado Actual
 - o PLANO Nº 39.2 C/ LOS OLIVOS. Estado Modificado
 - o PLANO Nº 40.1 AV. GARDENIA-C/ Hno. FRACISCO. Estado Actual
 - o PLANO Nº 40.2 AV. GARDENIA-C/ Hno. FRACISCO. Estado Modificado
 - o PLANO Nº 41.1 C/ LUIS CERNUDA. Estado Actual
 - o PLANO Nº 41.2 C/ LUIS CERNUDA. Estado Modificado
 - o PLANO Nº 42.1 AV. DE LOS ARGONAUTAS. Estado Actual
 - o PLANO Nº 42.2 AV. DE LOS ARGONAUTAS. Estado Modificado







FOTOGRAFÍAS CALLE CIUDAD DE MELILLA

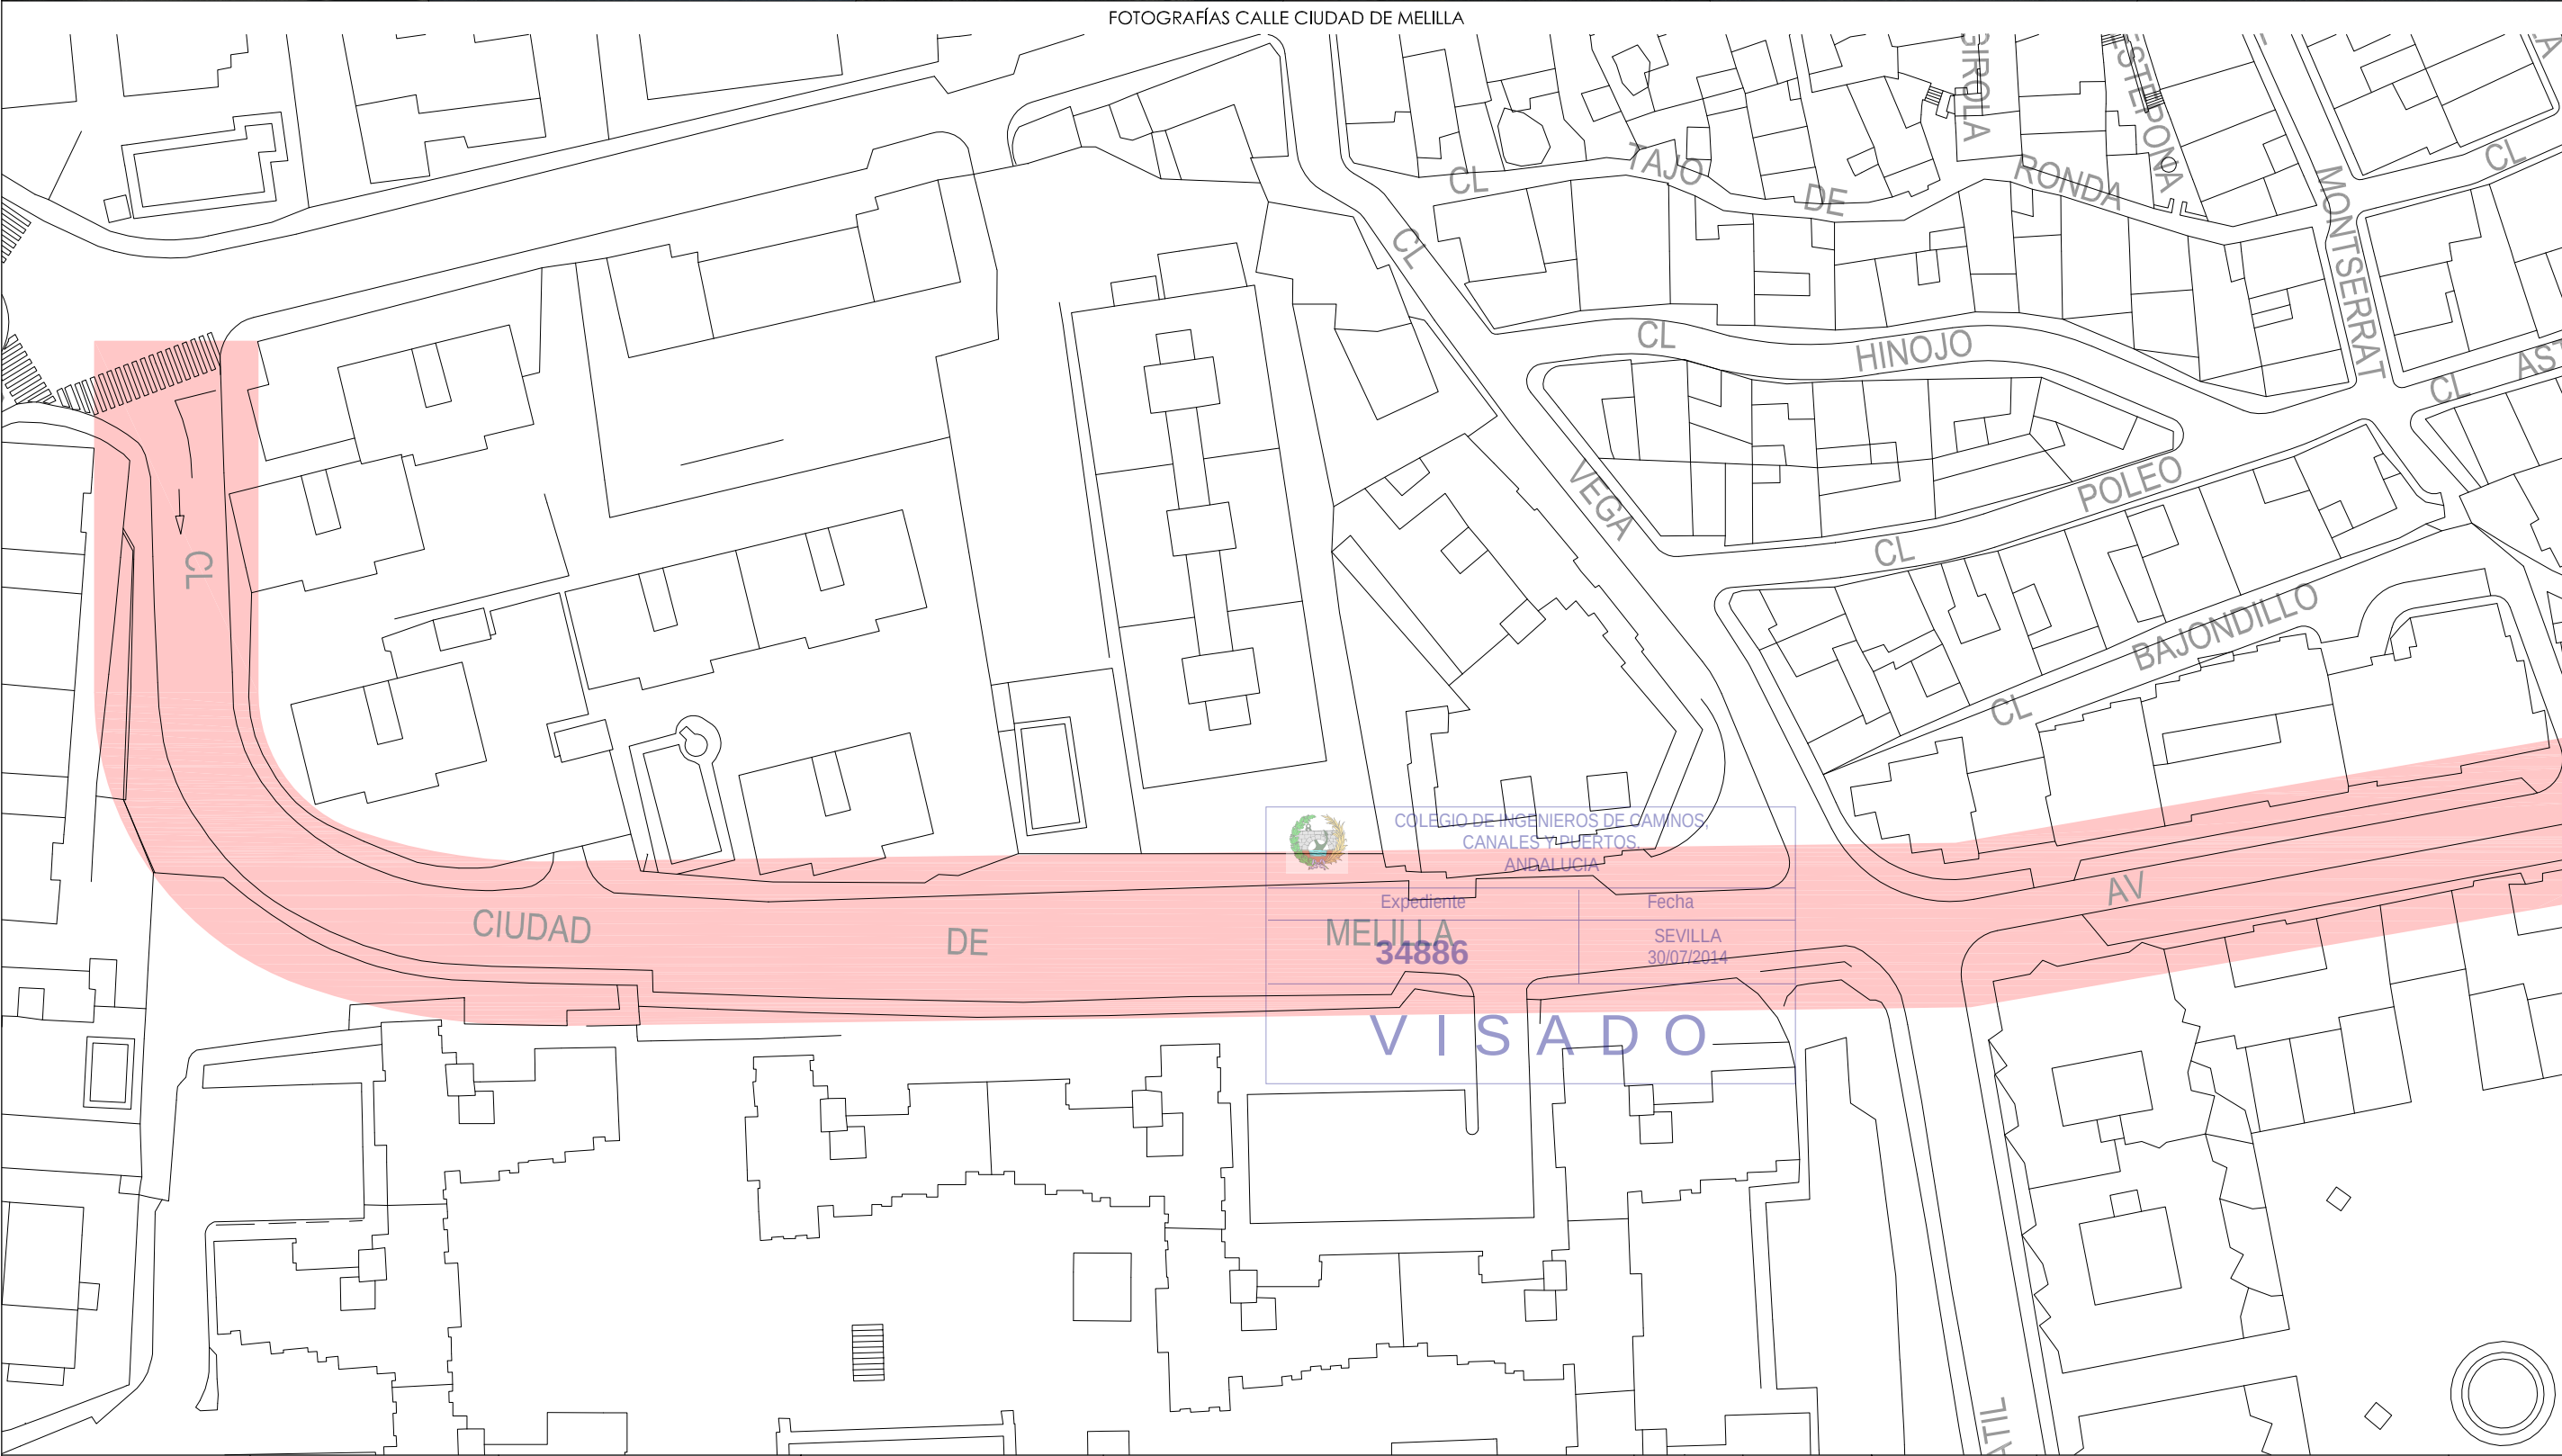



FOTOGRAFÍAS CALLE CIUDAD DE MELILLA

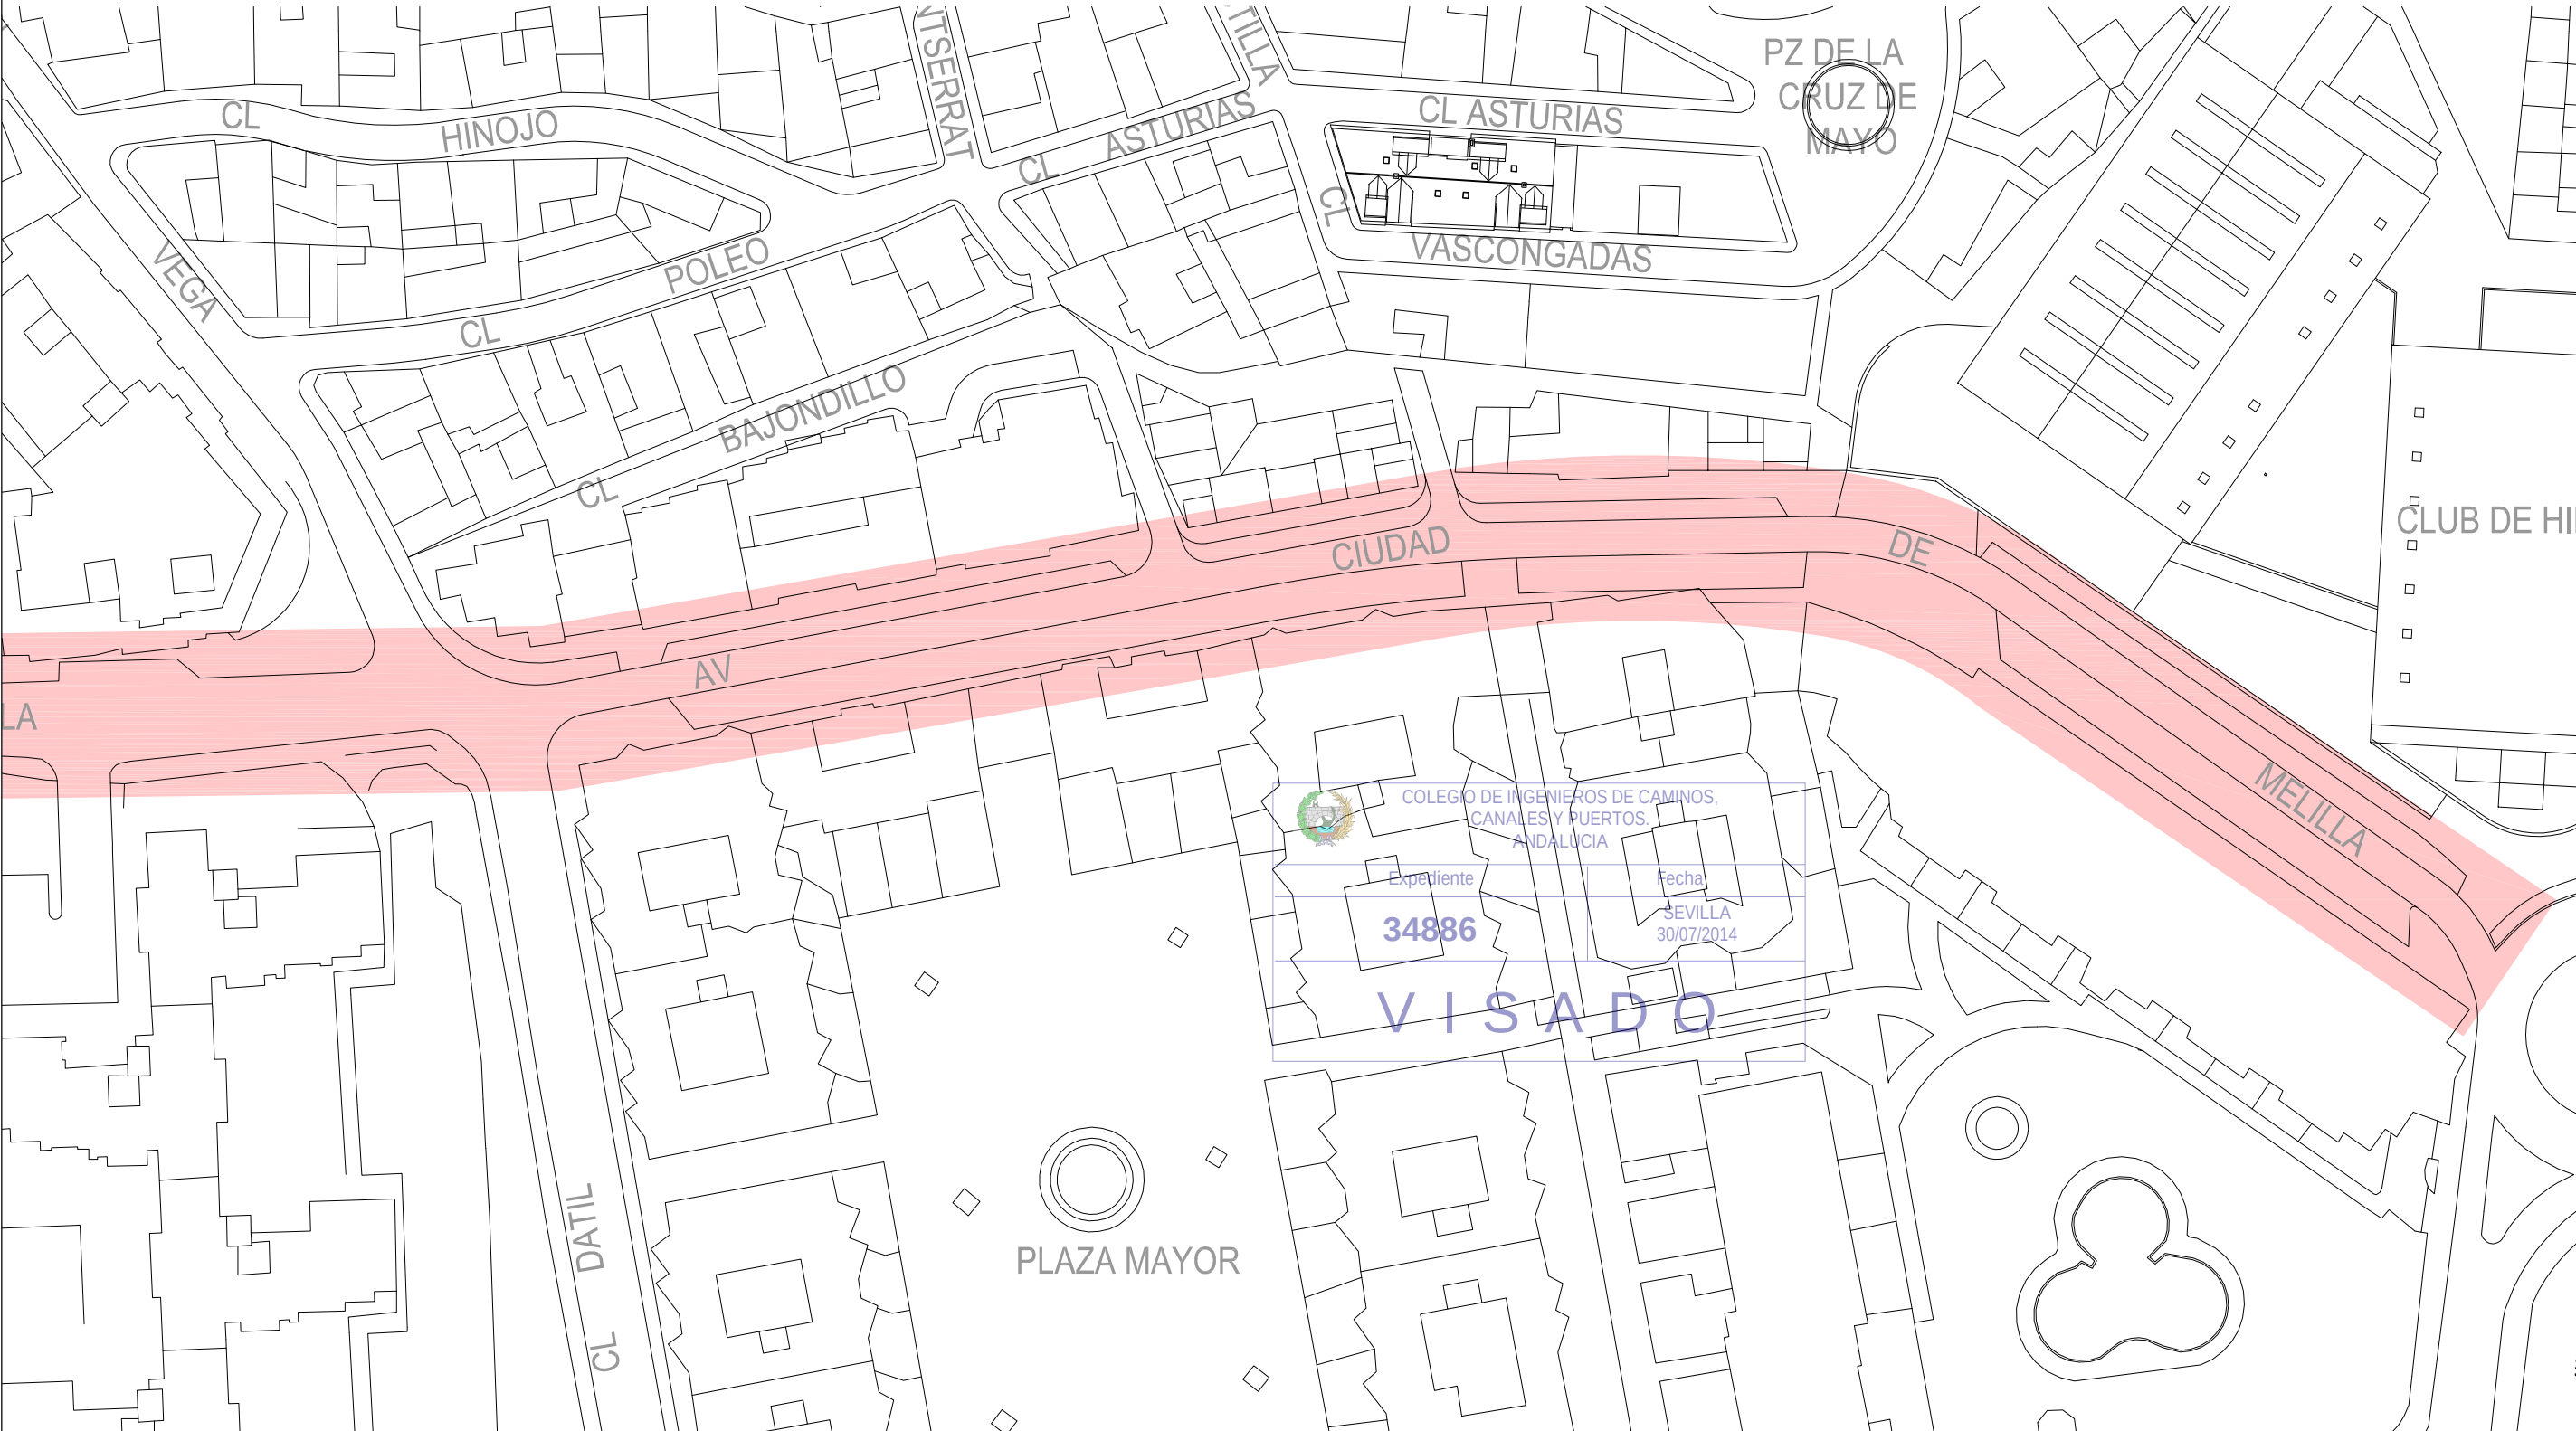


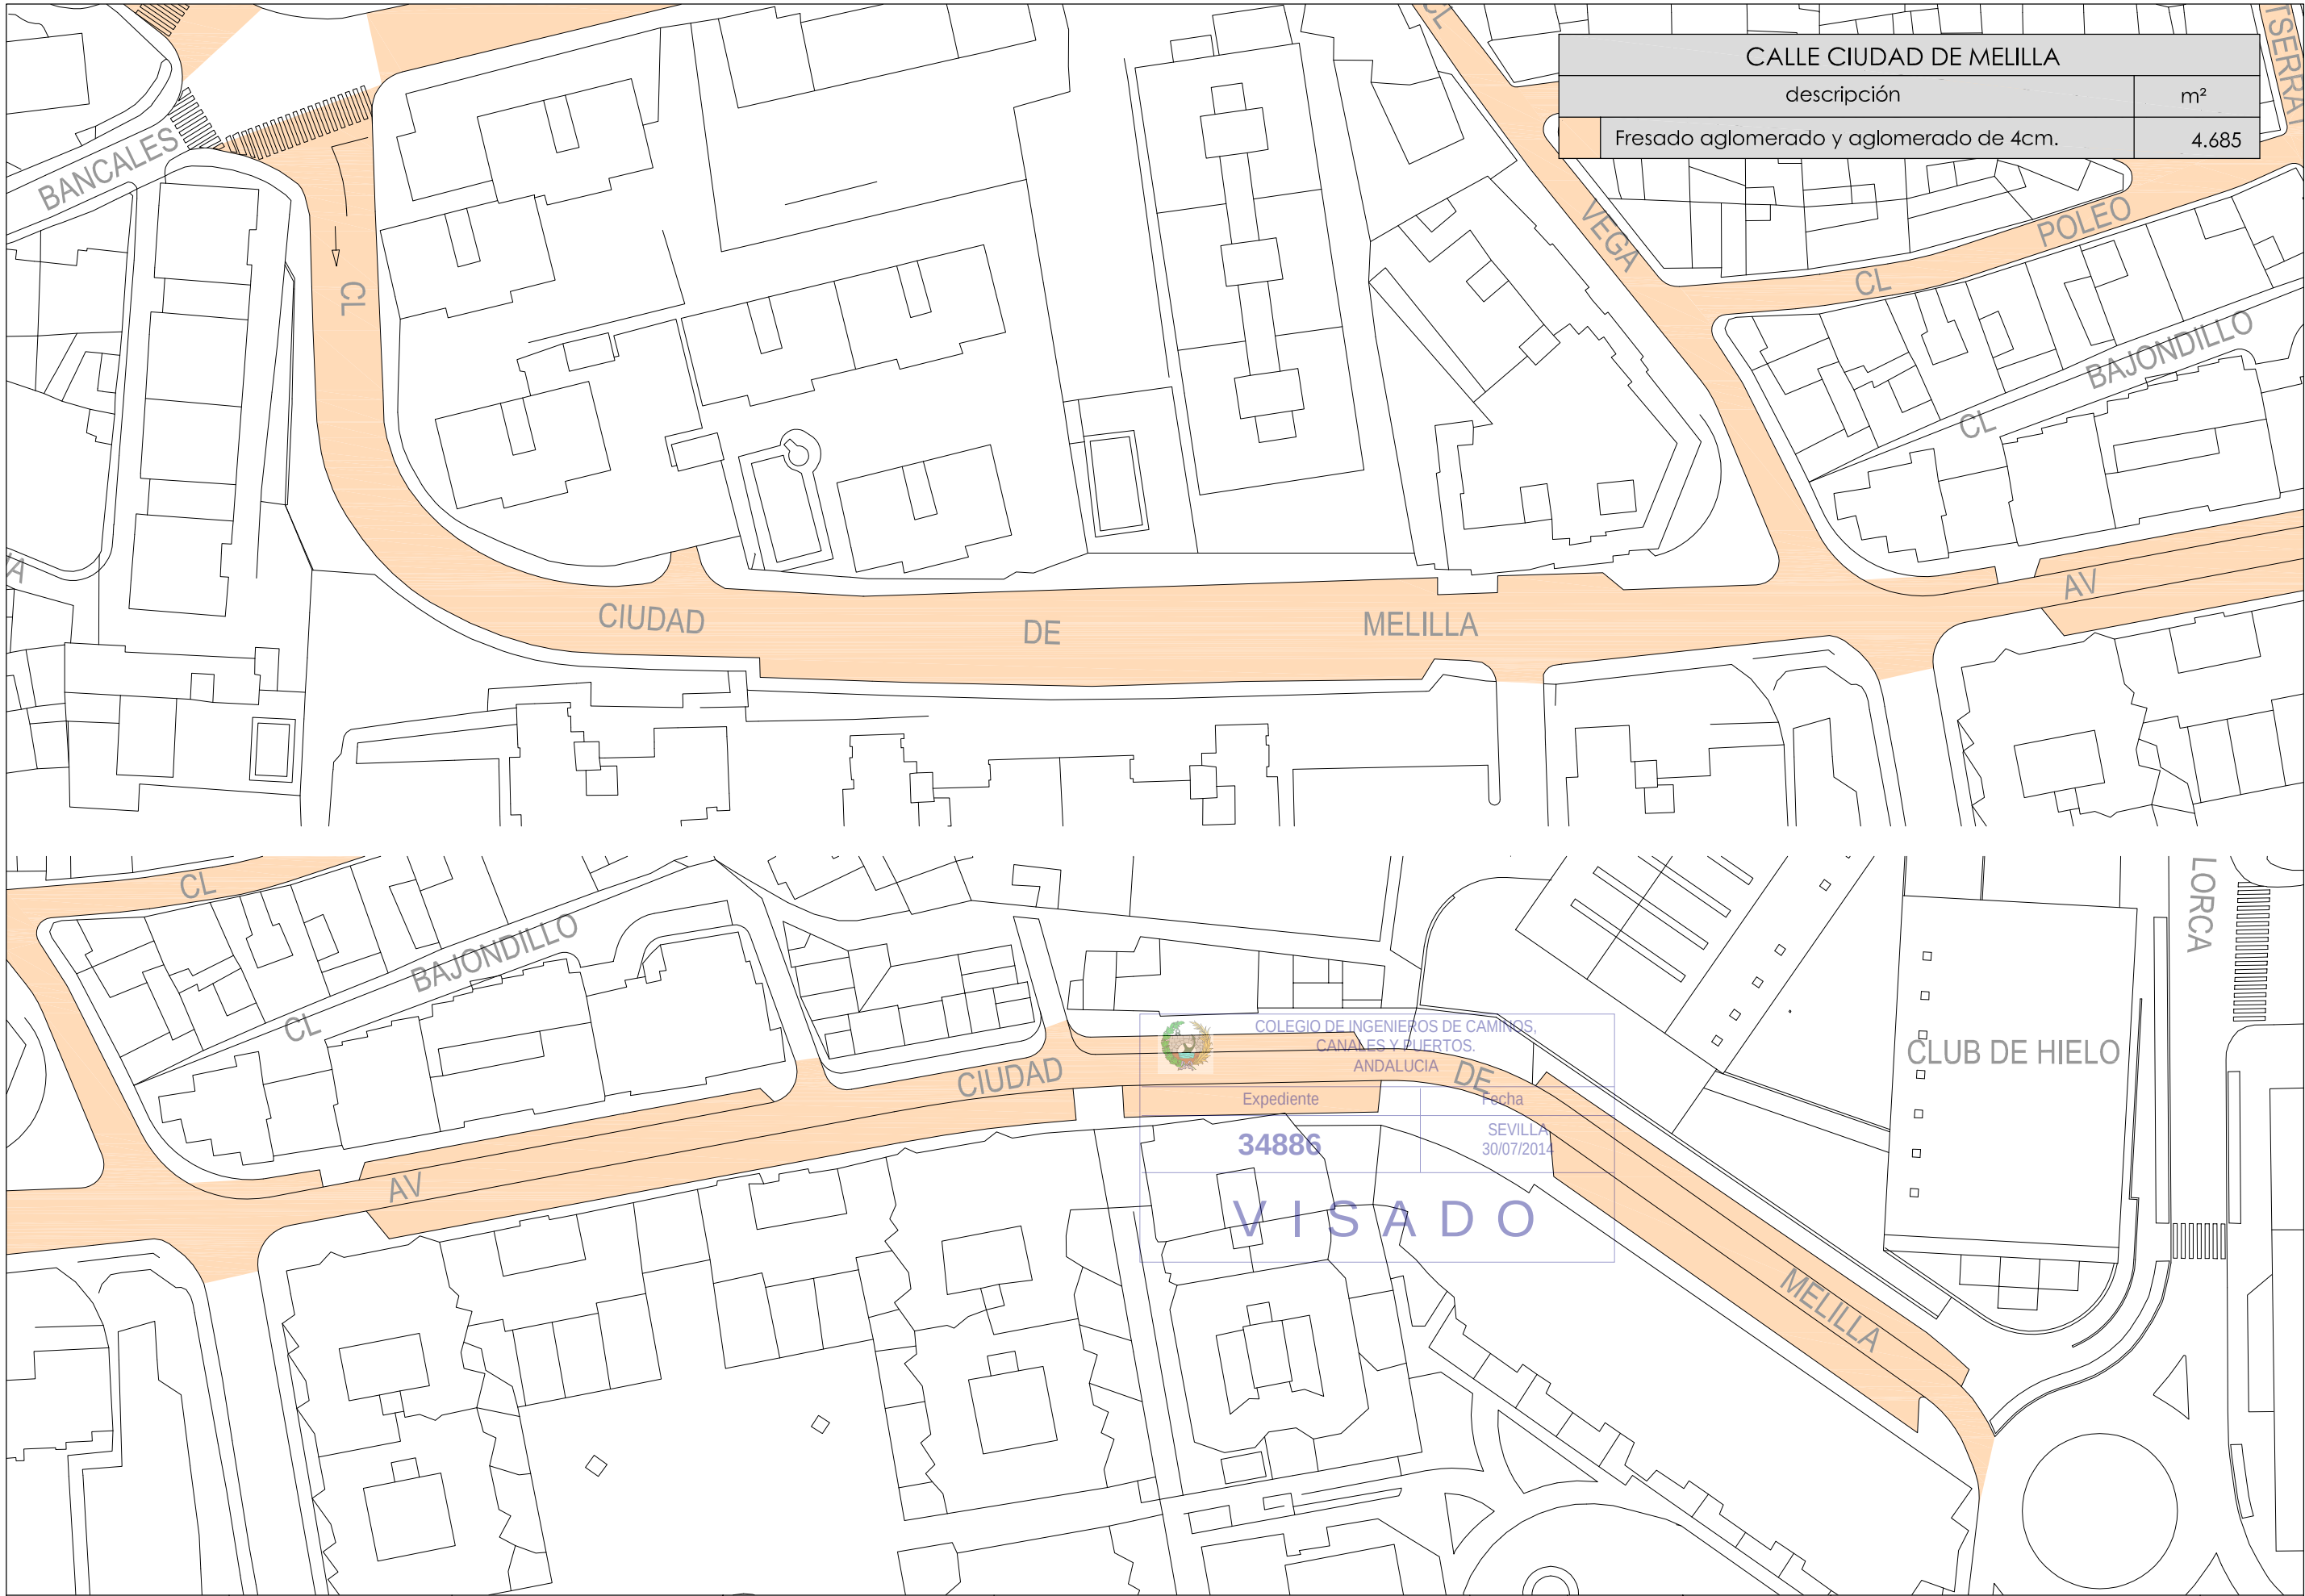


CALLE CIUDAD DE MELILLA	
descripción	m²
Fresado aglomerado y aglomerado de 4cm.	4.685




FOTOGRAFÍAS CALLE OBISPO HERRERA ORIA

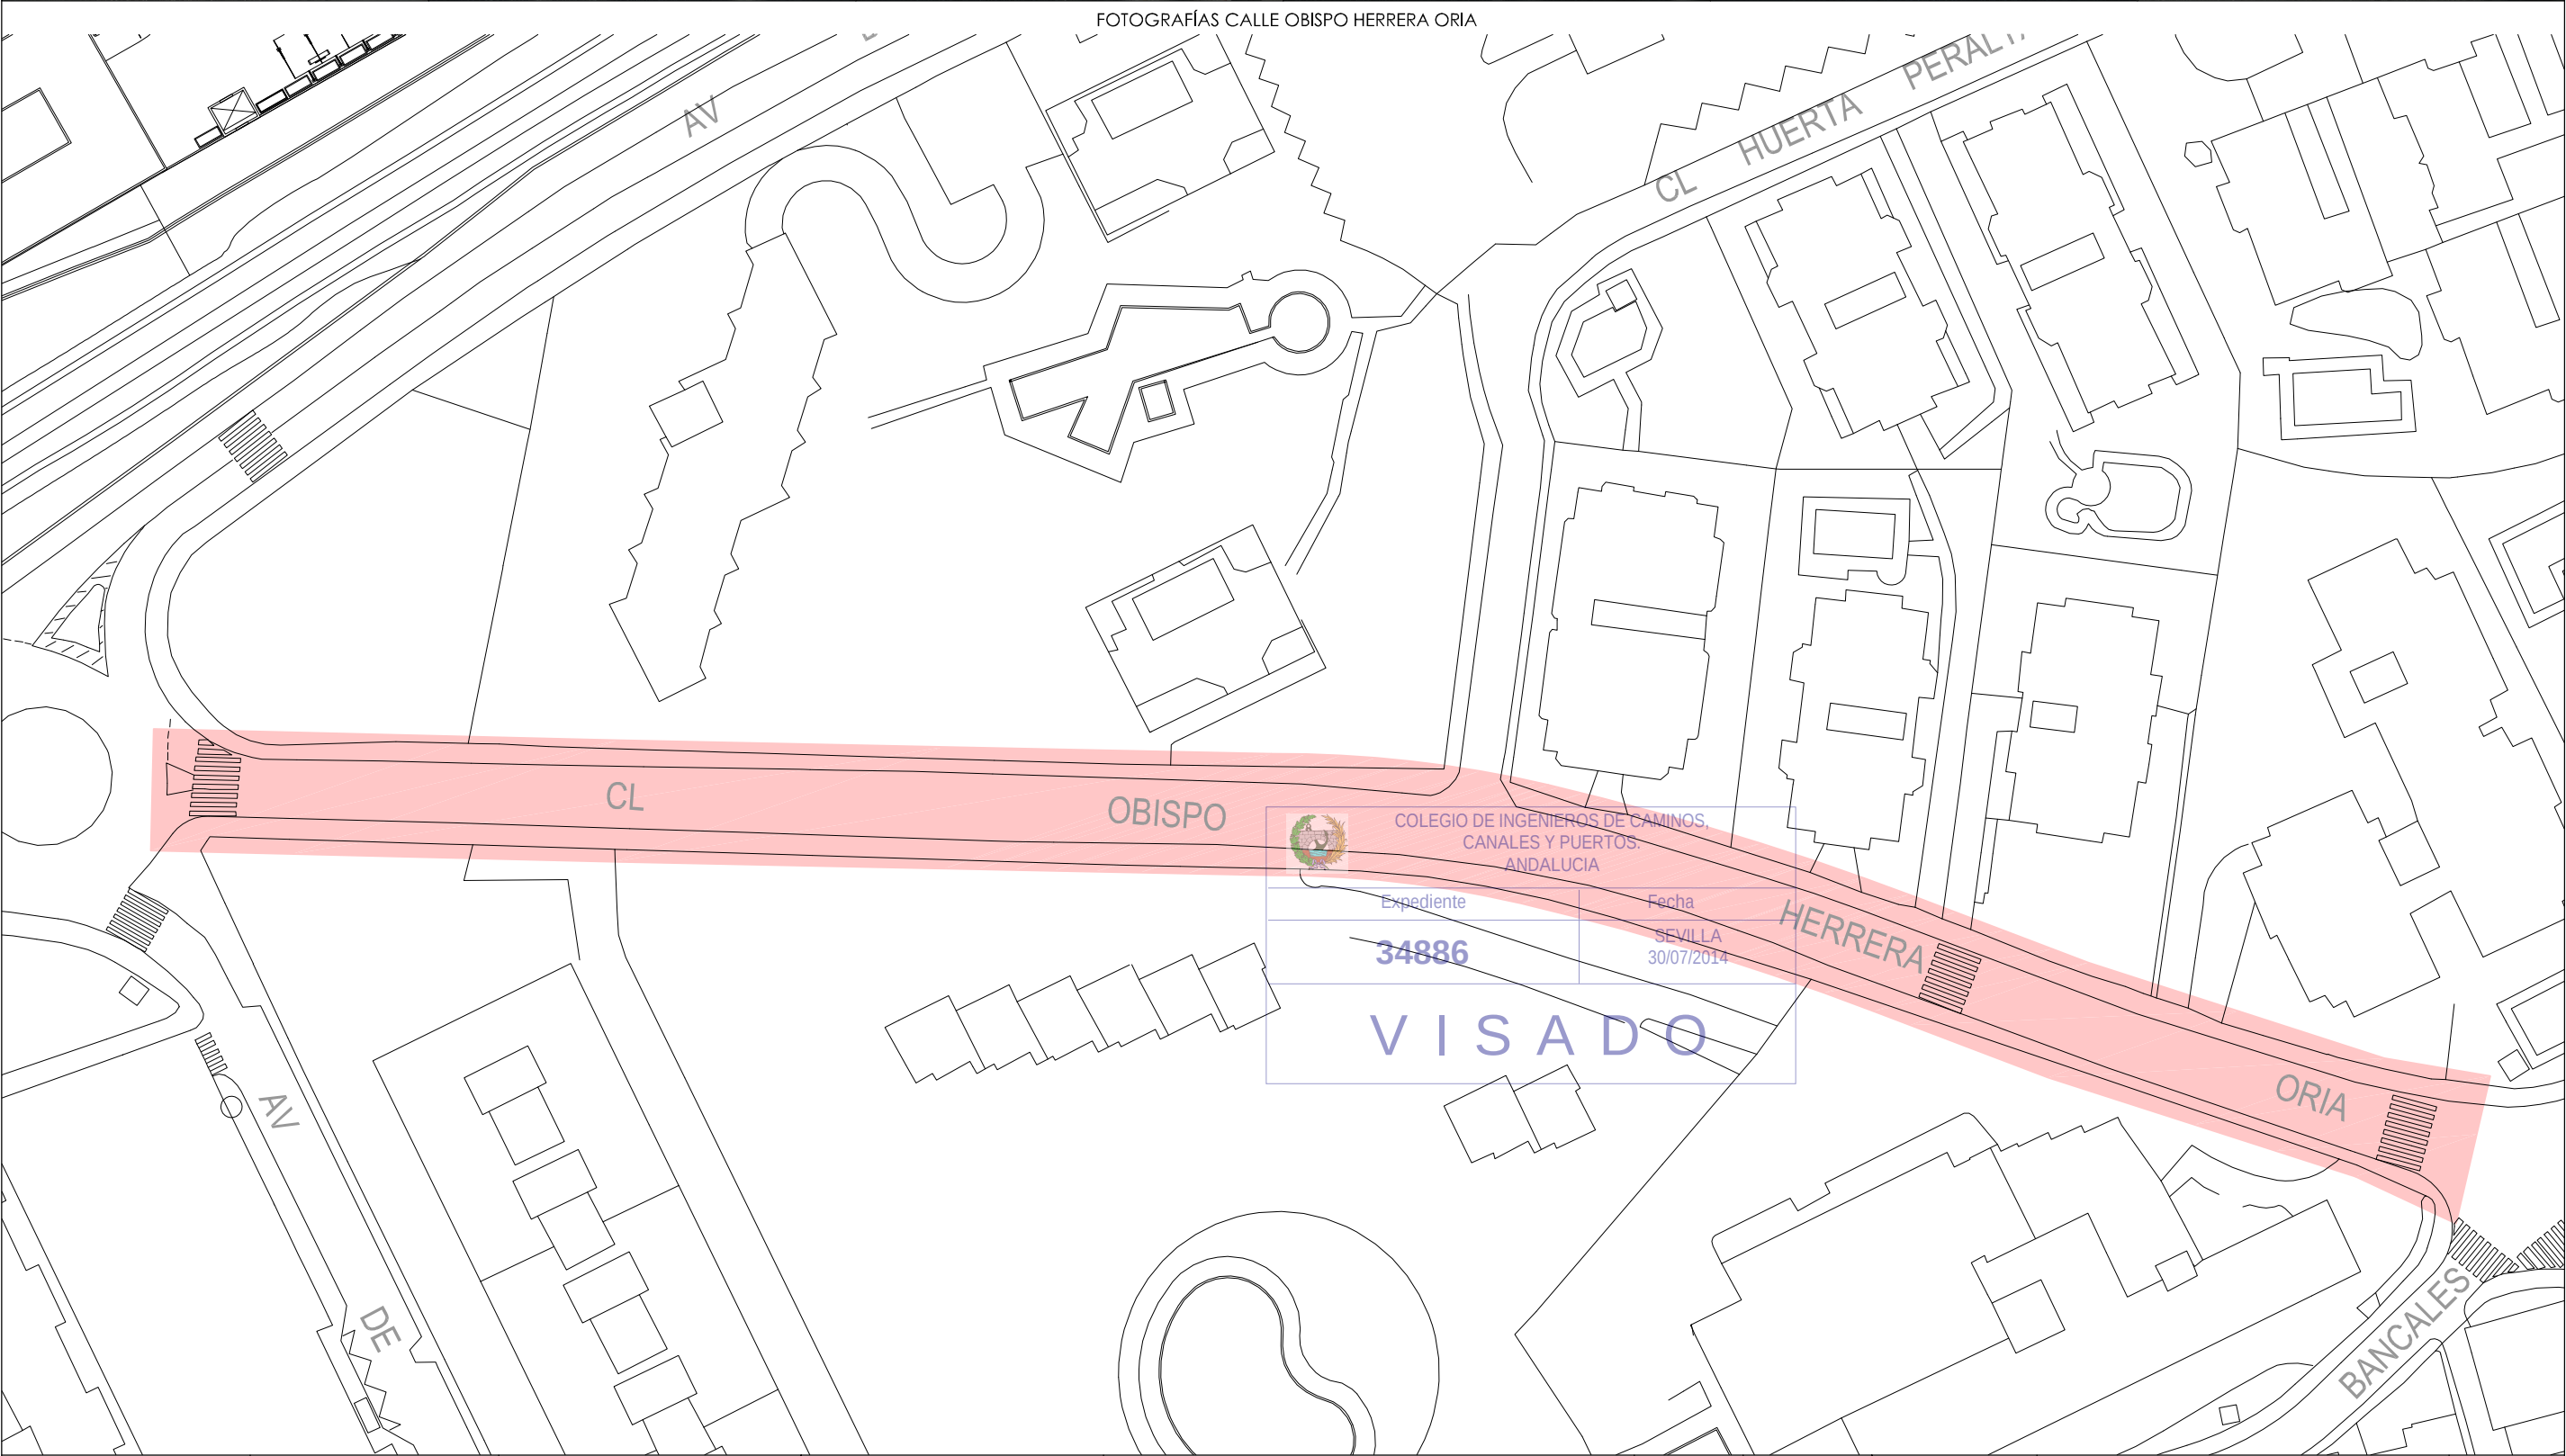

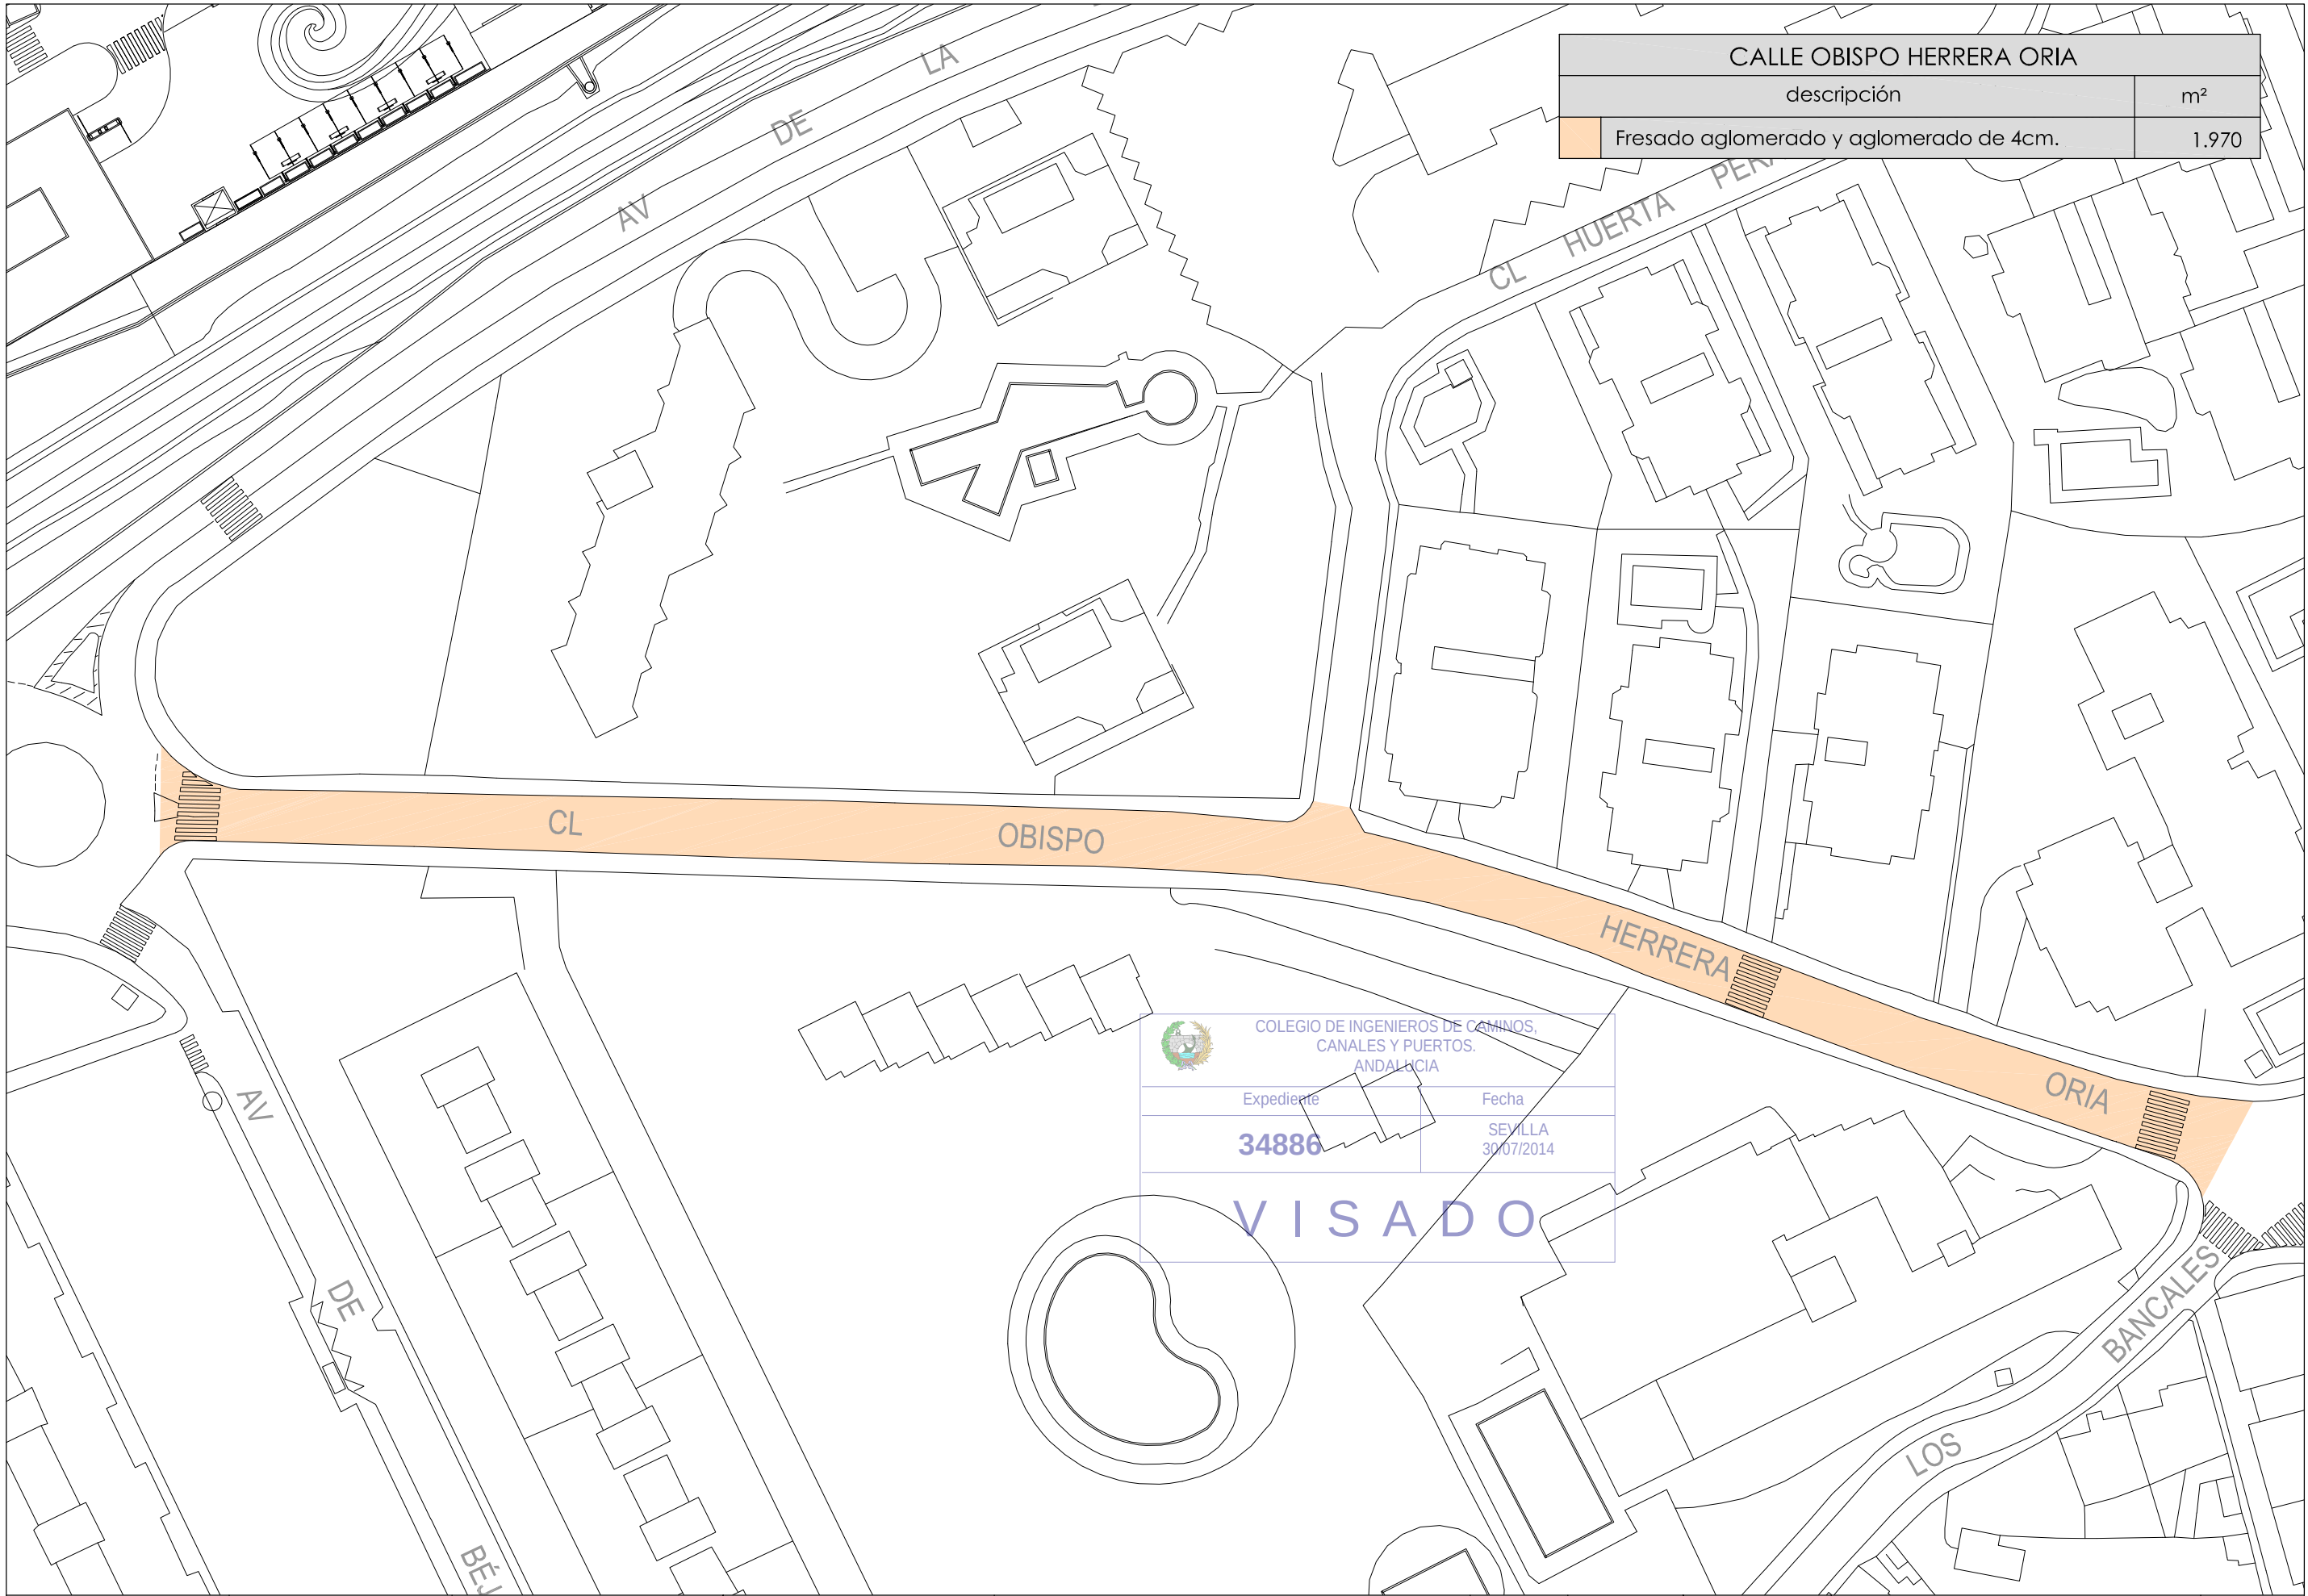




FOTOGRAFÍAS CALLE TENERIFE

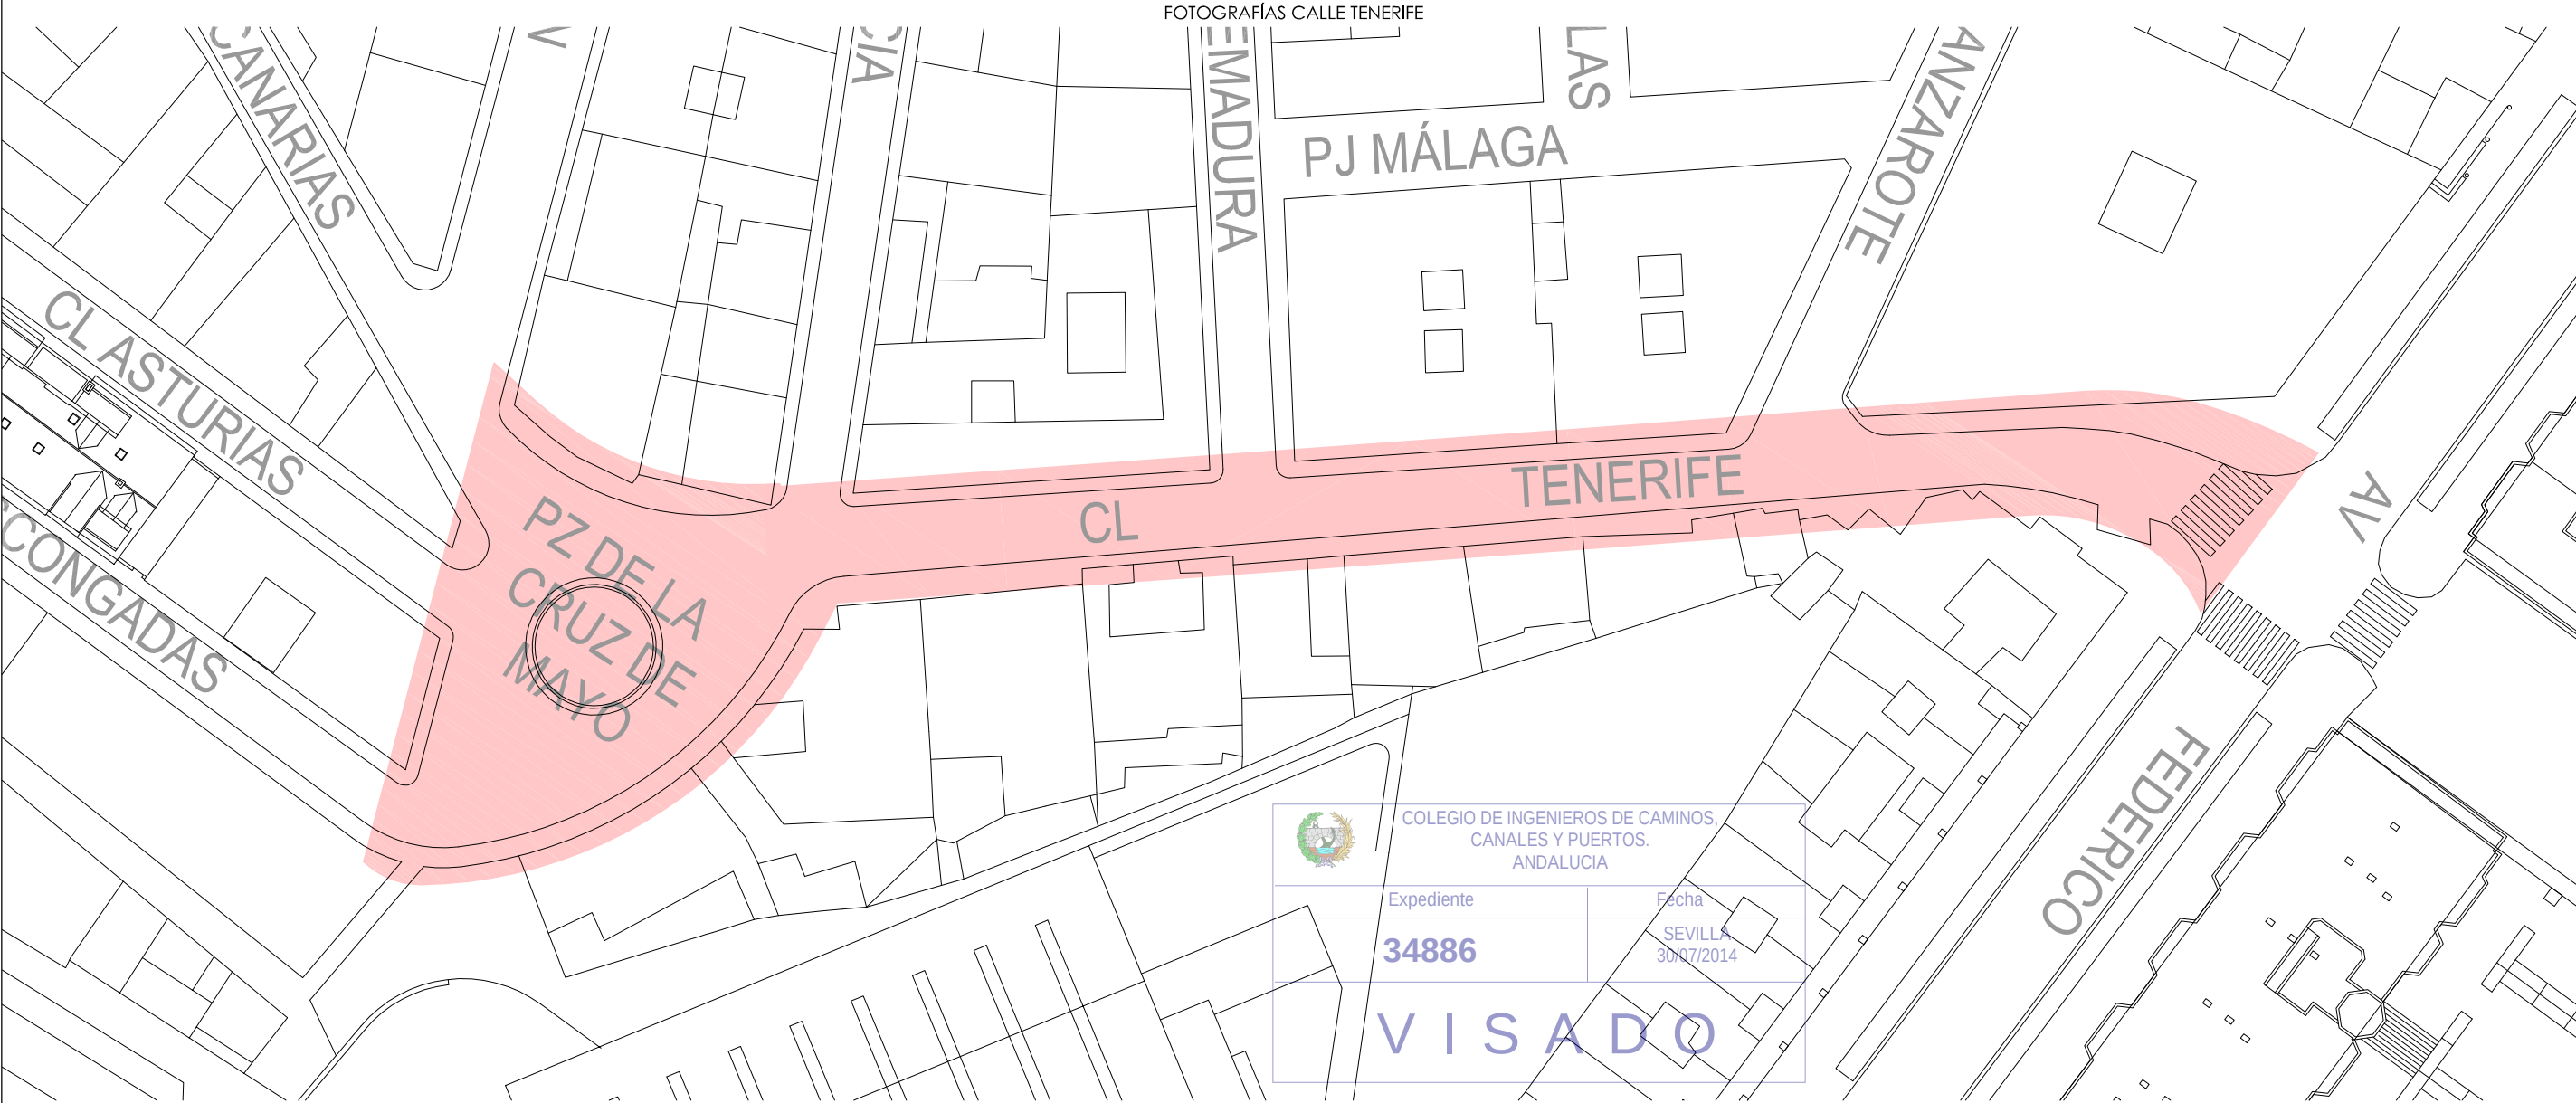

FOTOGRAFÍAS PLAZA DE LA CRUZ DE PAYO



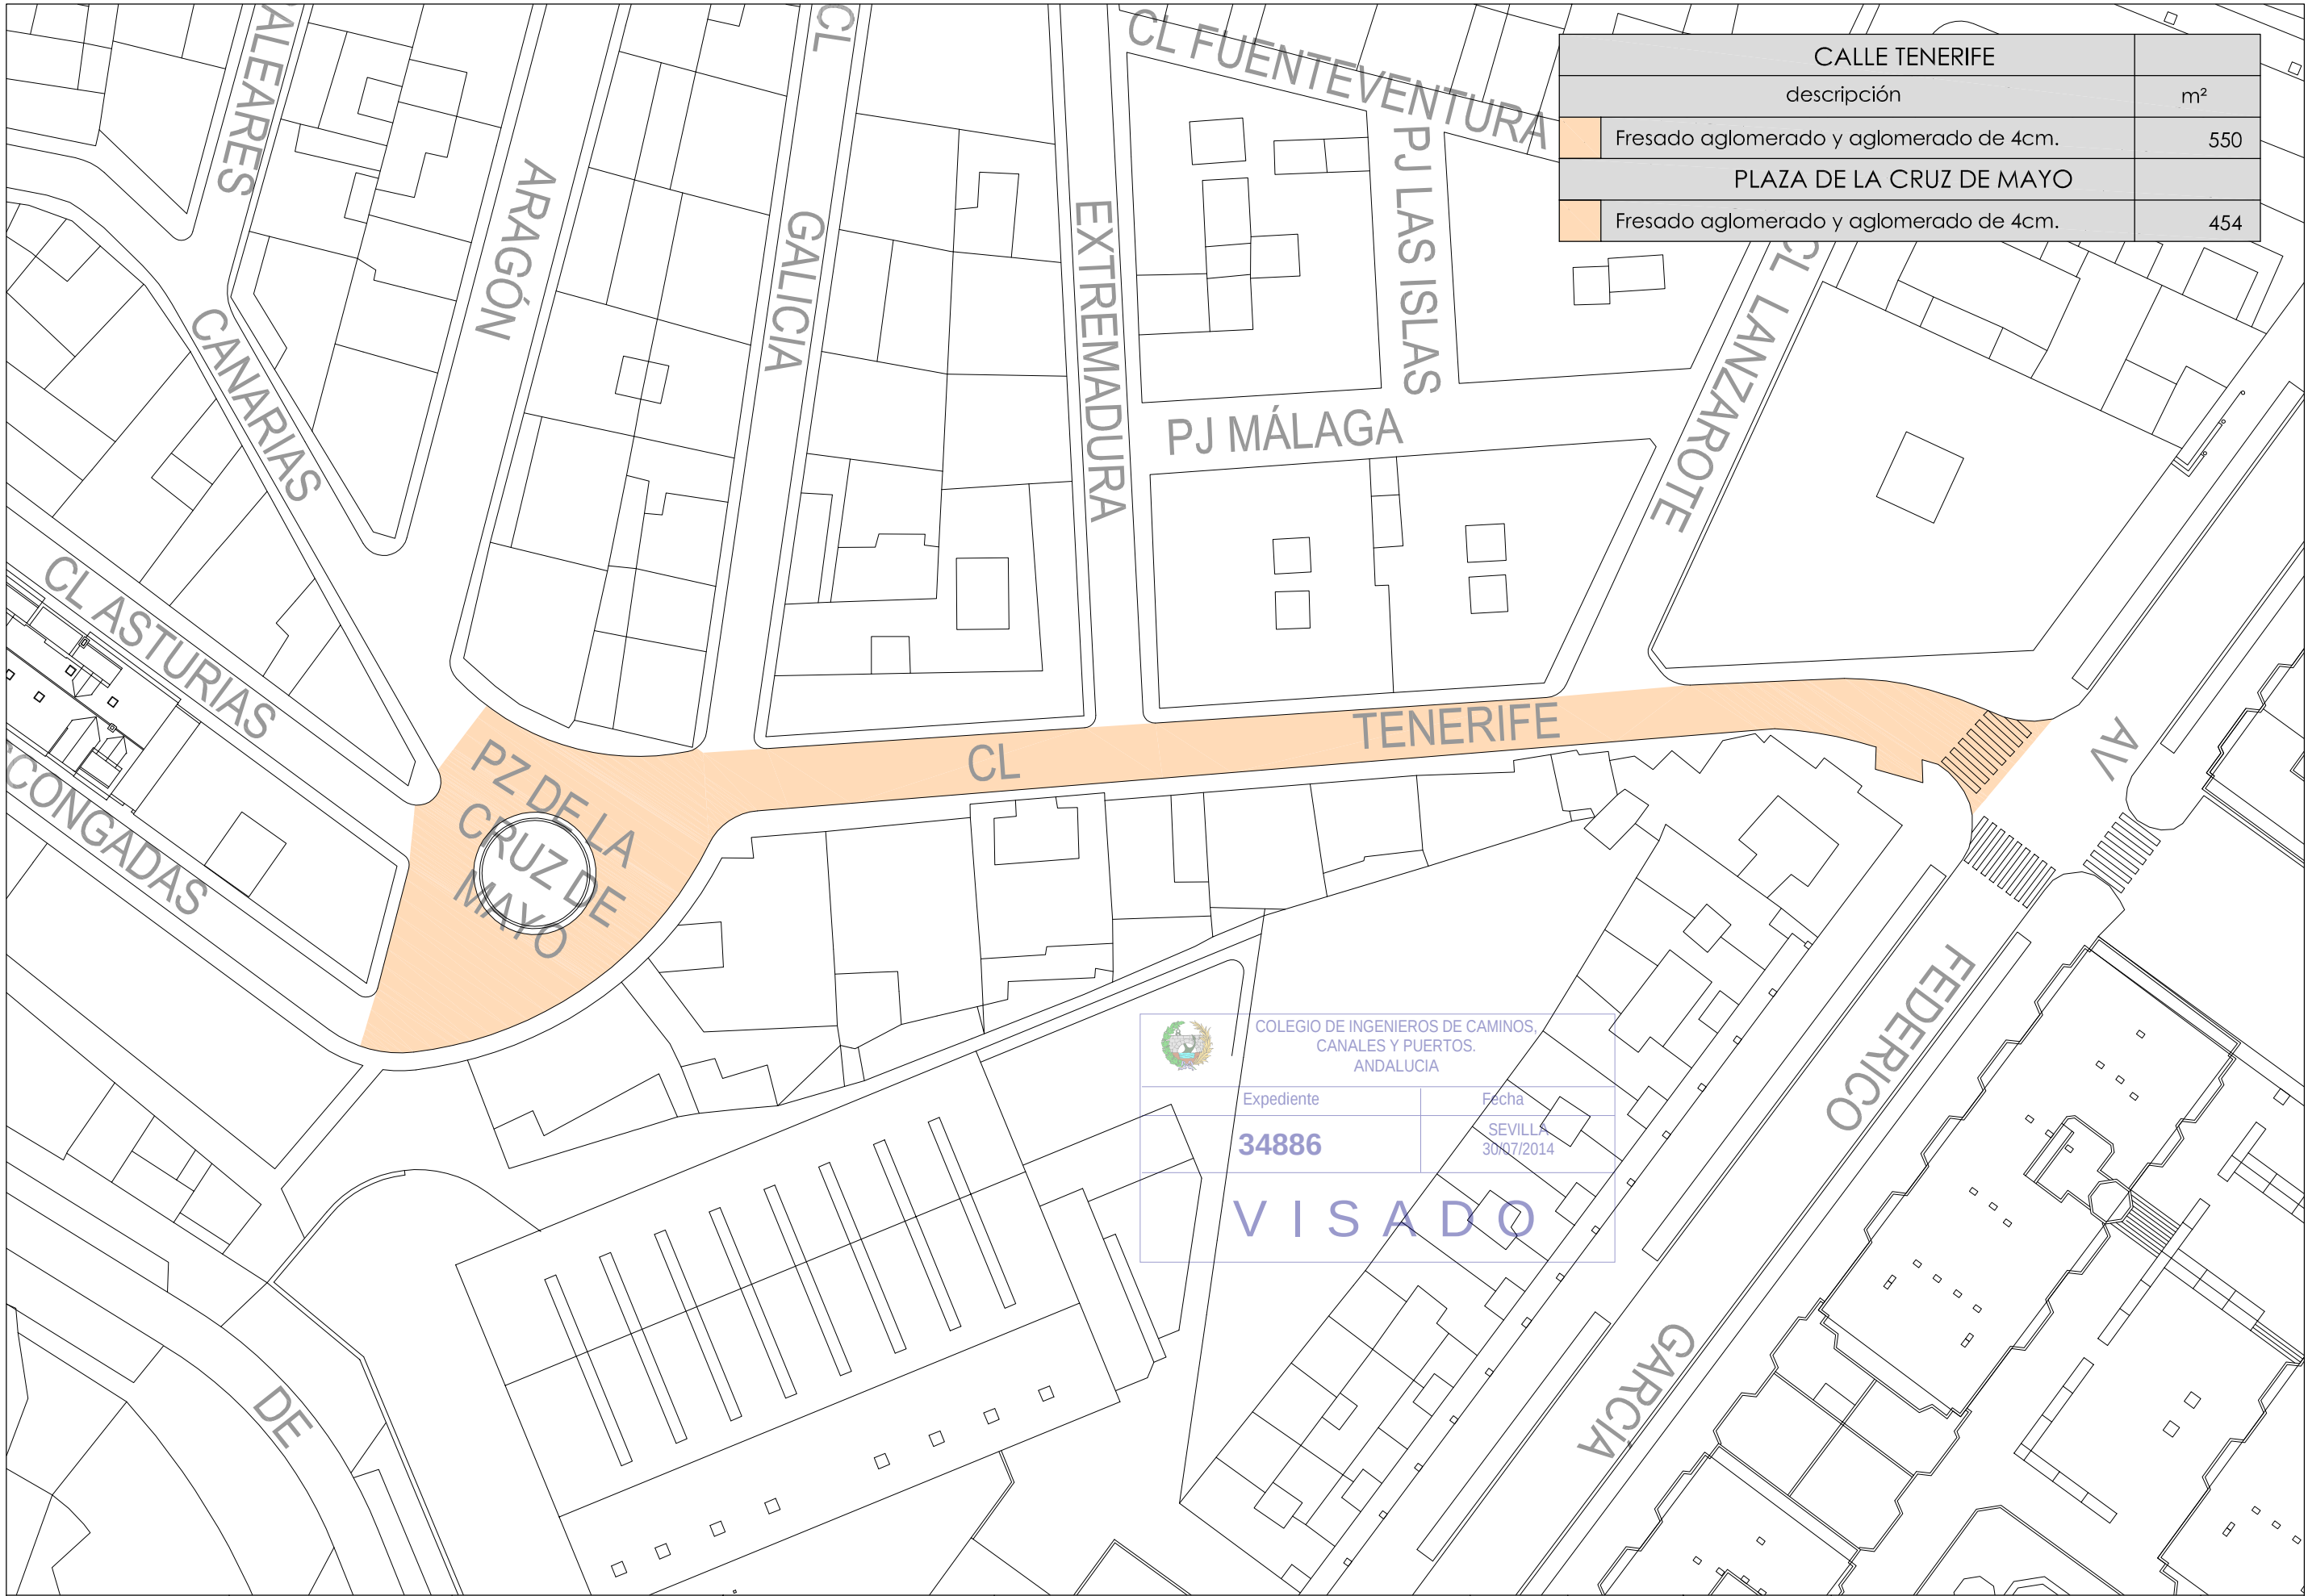

CALLE TENERIFE	
descripción	m²
Fresado aglomerado y aglomerado de 4cm.	550
PLAZA DE LA CRUZ DE MAYO	
Fresado aglomerado y aglomerado de 4cm.	454




COLEGIO DE INGENIEROS DE CAMINOS,
CANALES Y PUERTOS.
ANDALUCÍA

Expediente	Fecha
34886	SEVILLA 30/07/2014

VISADO




FOTOGRAFÍAS CALLE EXTREMADURA

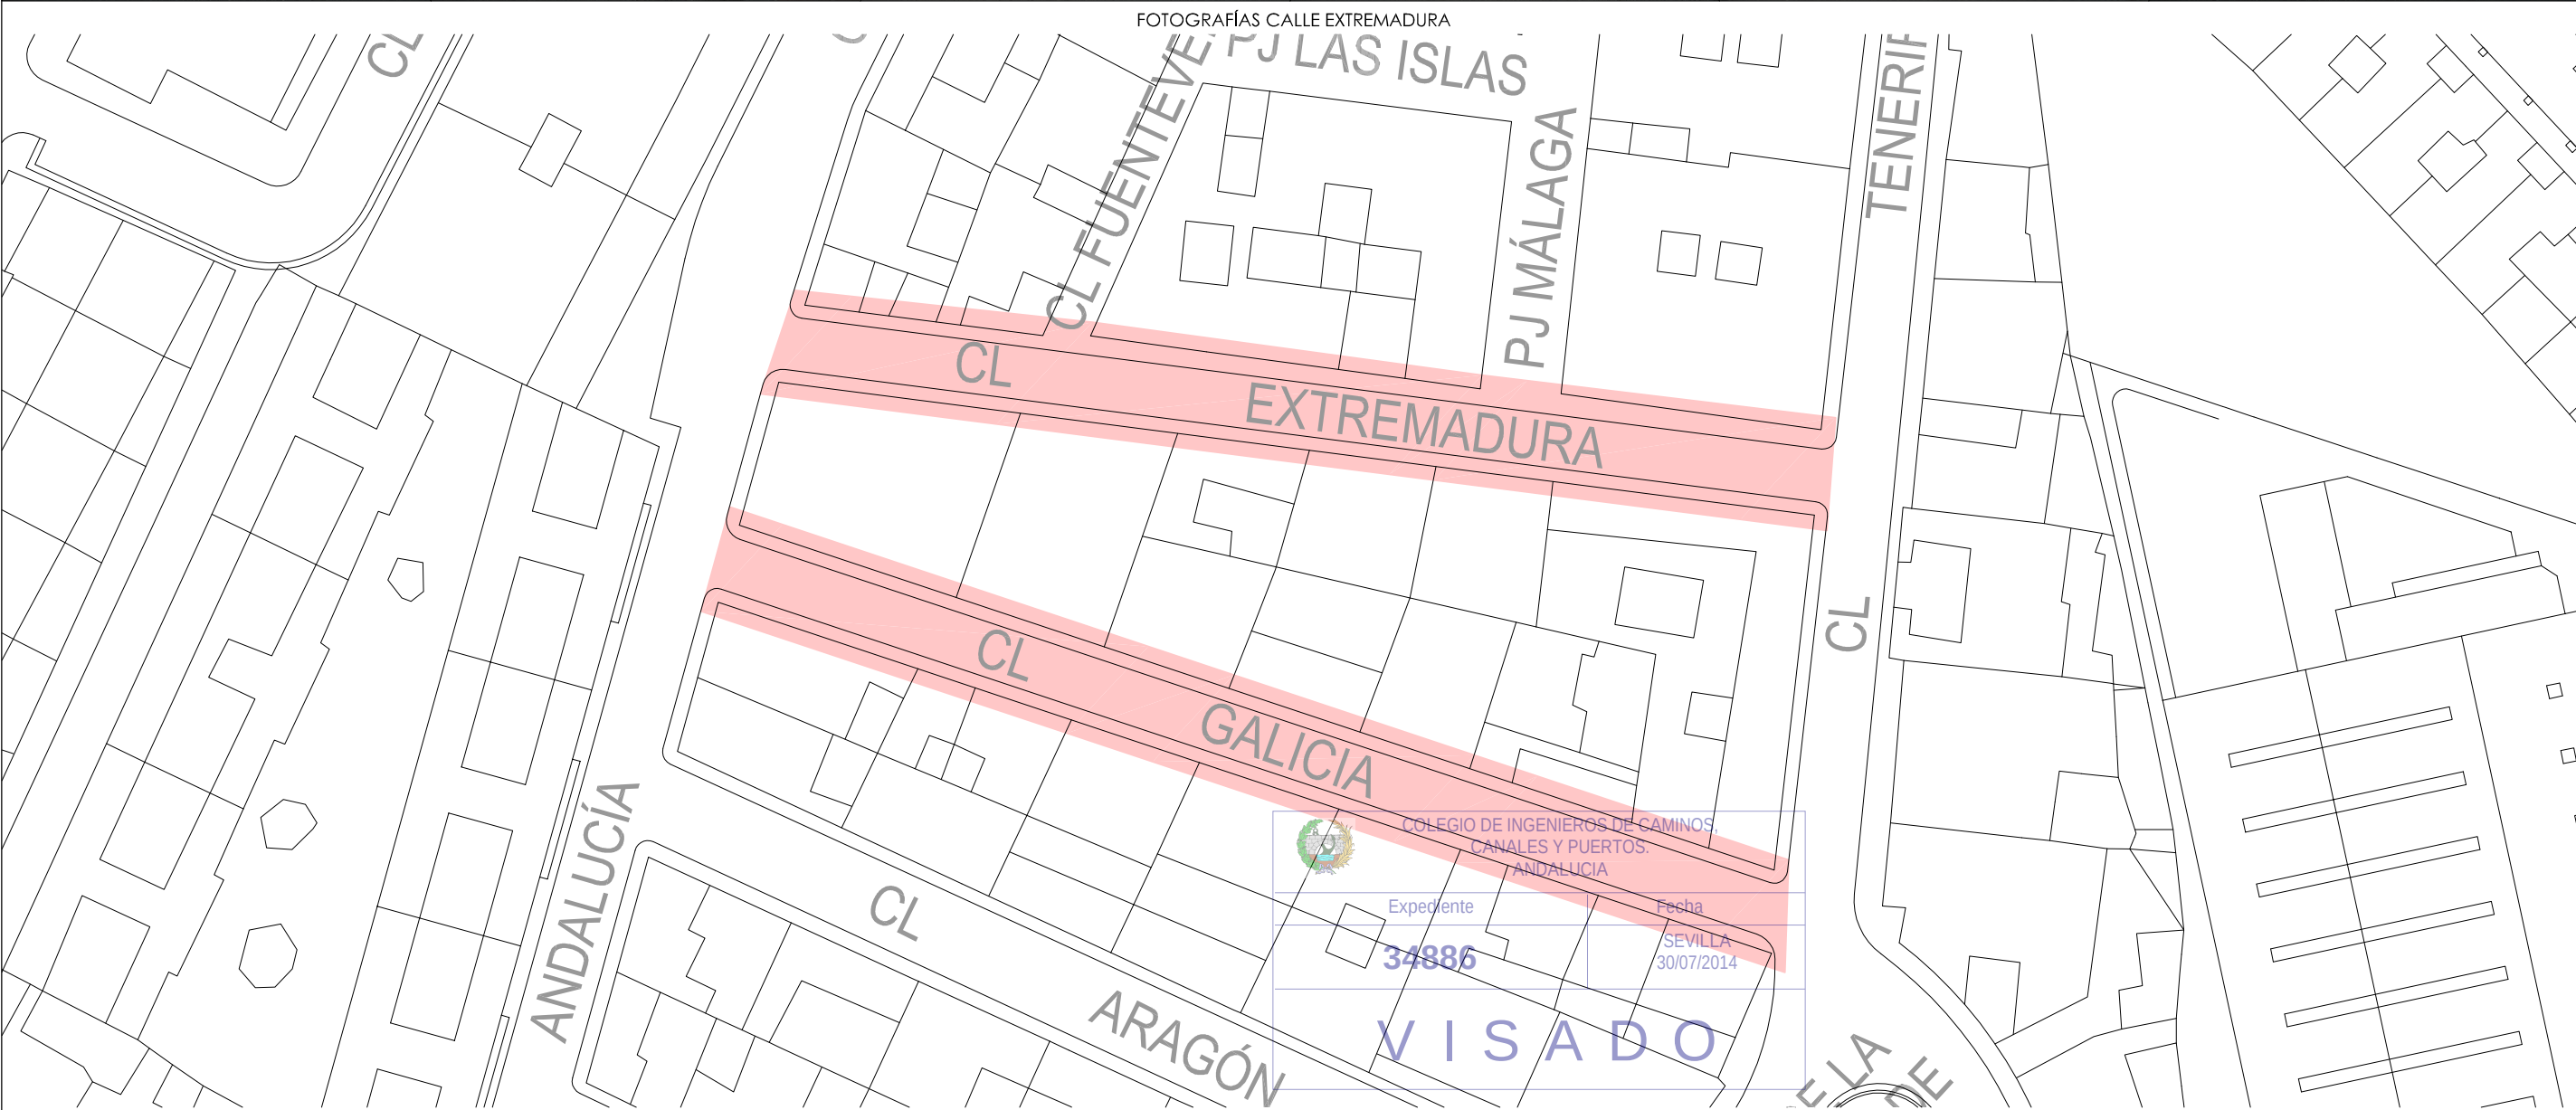

FOTOGRAF AS CALLE GALICIA



PROMOTOR: EXCMO. AYTO. DE BENALM�DENA	ESTUDIO DE INGENIER�A:	DIRECTOR DEL PROYECTO:	AUTOR DEL PROYECTO:	T�TULO DEL PROYECTO:	SUSTITUYE A:	FECHA:	ESCALA:	PLAN:	N�MERO DE PLANO:
				PROYECTO DE INTERVENCI�N Y MEJORA DE VIALES URBANOS, CORRESPONDIENTES AL "PLAN DE ASFALTADO 2014 DE BENALM�DENA"		JUNIO 2,014	E:1/500	CALLE EXTREMADURA Y CALLE GALICIA (ESTADO ACTUAL) Zona Arroyo de la Miel	05.1
		RAFAEL �NGEL GUEVARA LORENTE I.C.C.P. (COLEGIADO N� 13.298)	RAFAEL �NGEL GUEVARA LORENTE I.C.C.P. (COLEGIADO N� 13.298)		SUSTITUIDO POR:	N� PROYECTO: MV062014	FORMATO ORIGINAL UNE A-3	NOMBRE DEL FICHERO DIGITAL:	

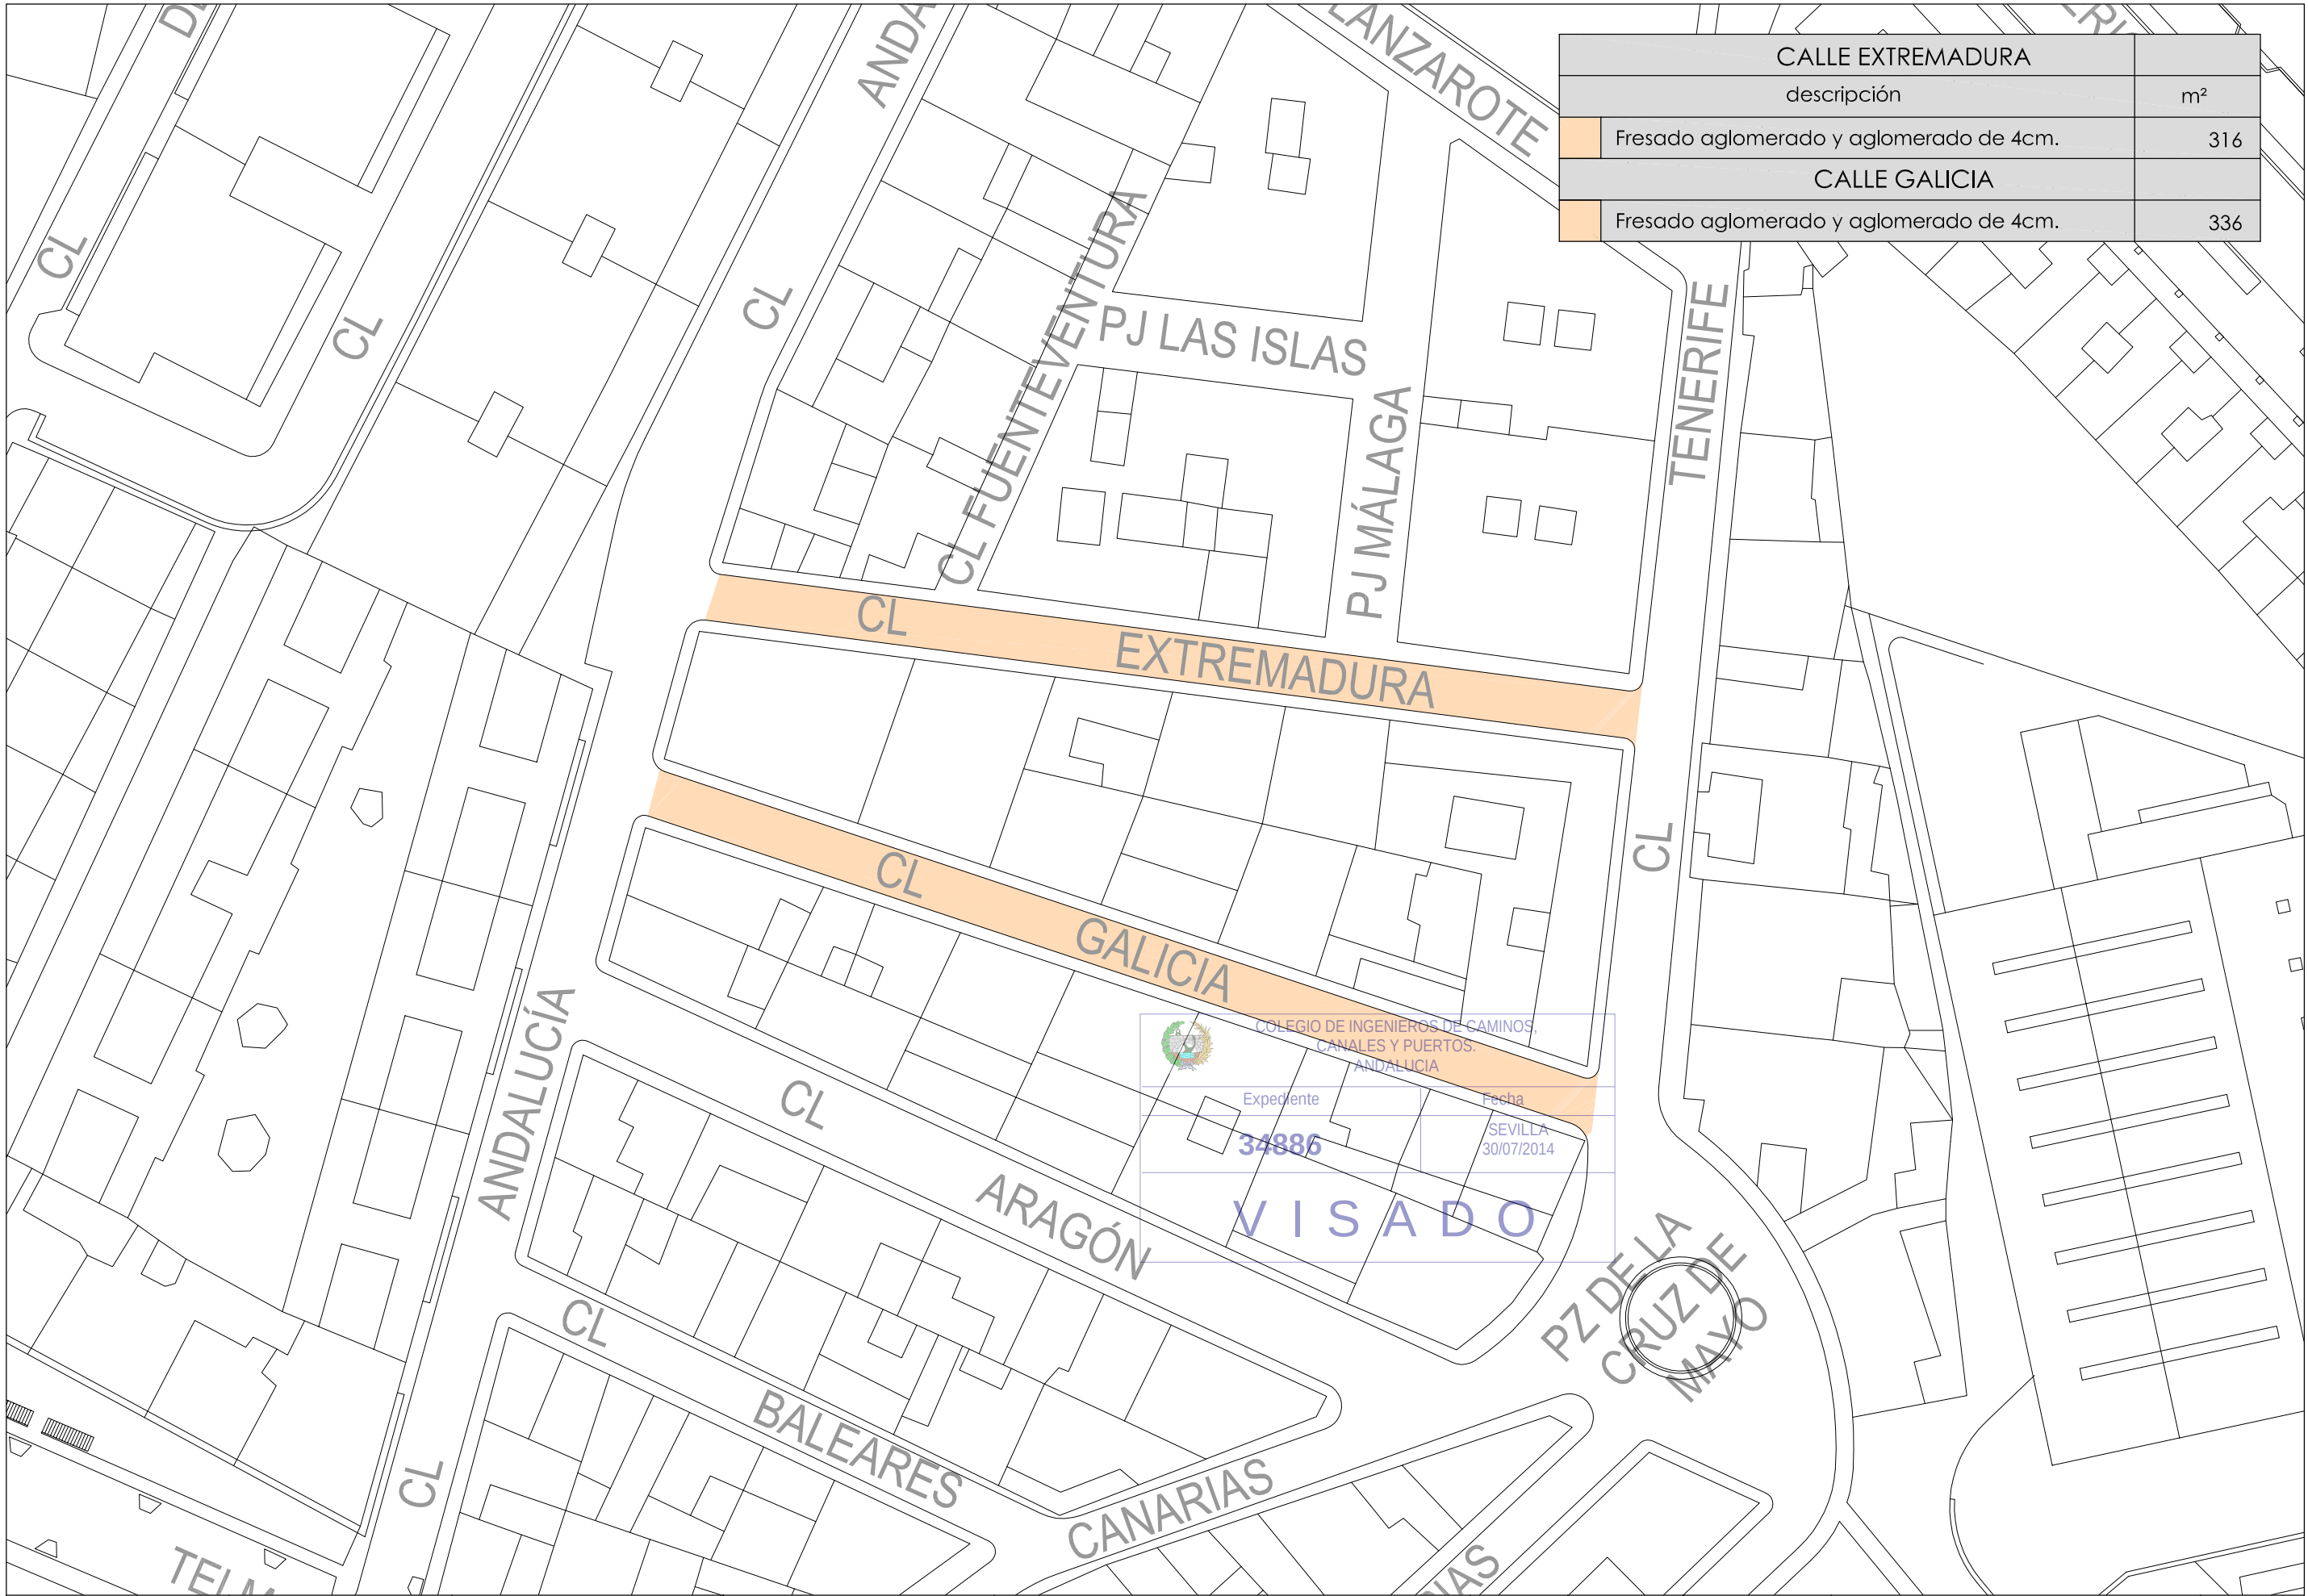

CALLE EXTREMADURA	
descripción	m²
Fresado aglomerado y aglomerado de 4cm.	316
CALLE GALICIA	
Fresado aglomerado y aglomerado de 4cm.	336




FOTOGRAFÍAS CALLE ARAGÓN



FOTOGRAFÍAS CALLE BALEARES



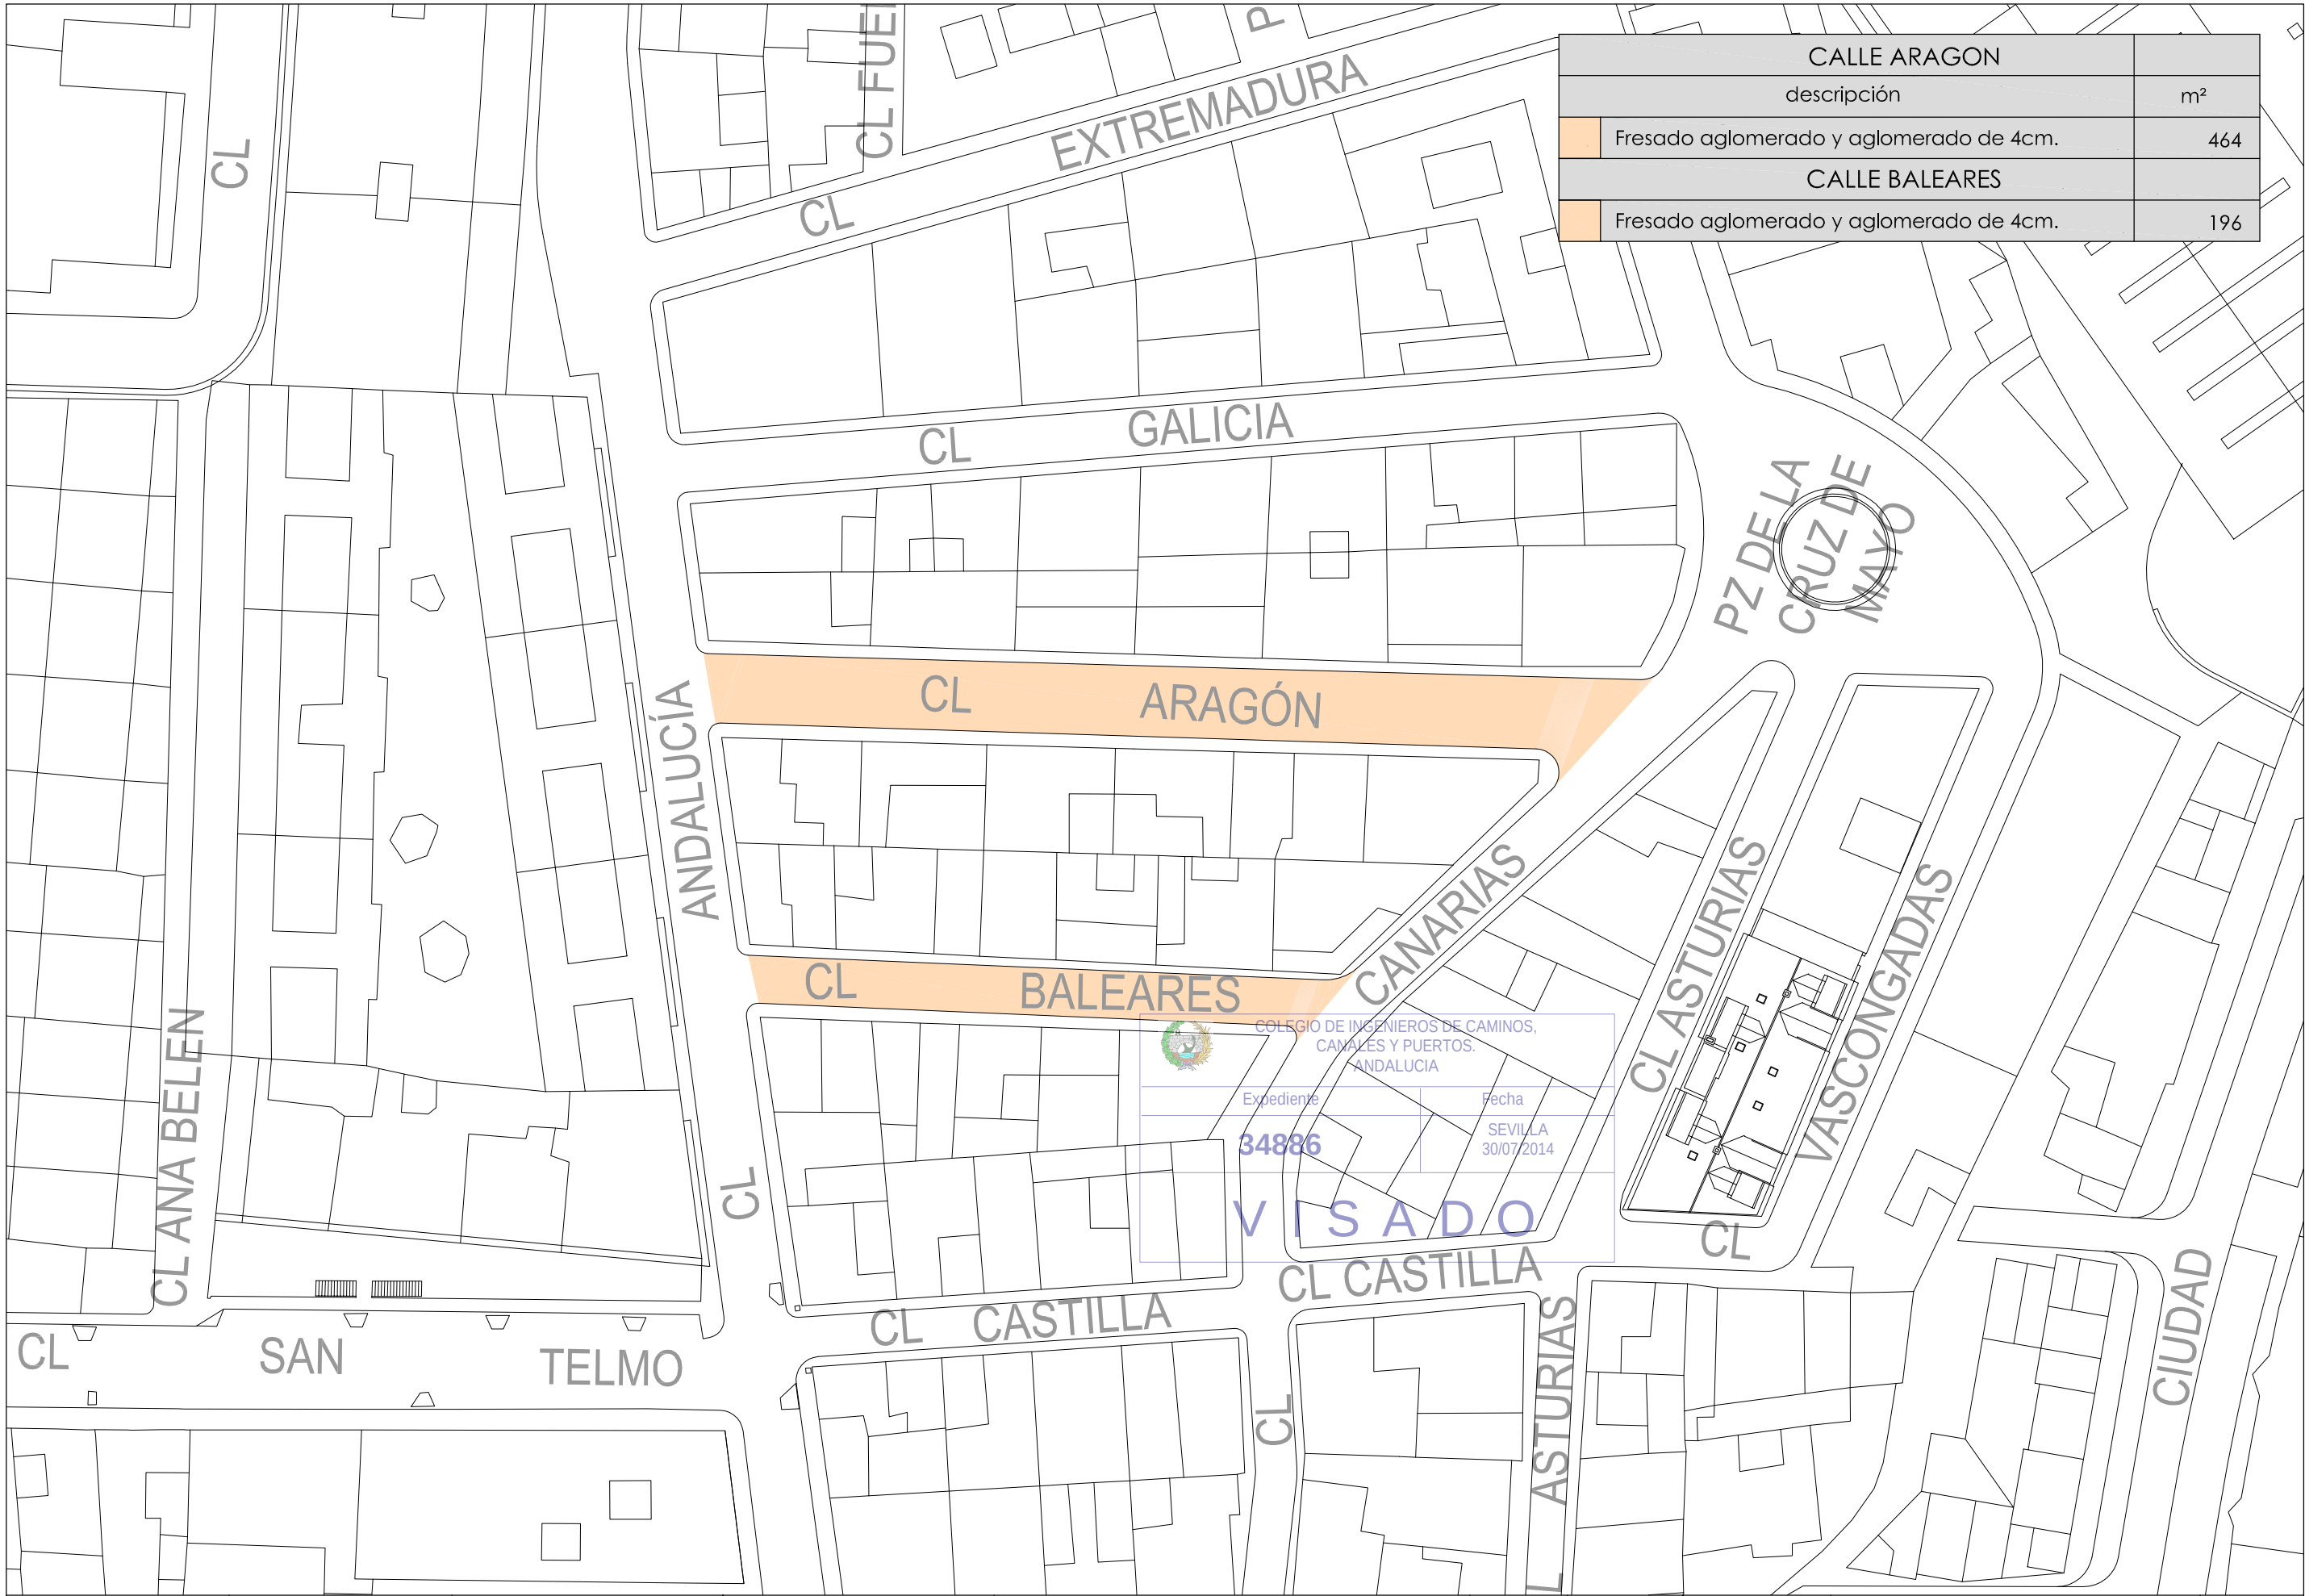


CALLE ARAGON	
descripción	m²
Fresado aglomerado y aglomerado de 4cm.	464
CALLE BALEARES	
Fresado aglomerado y aglomerado de 4cm.	196



COLEGIO DE INGENIEROS DE CAMINOS,
CANALES Y PUERTOS.
ANDALUCIA

Expediente	Fecha
34886	SEVILLA 30/07/2014

VISADO

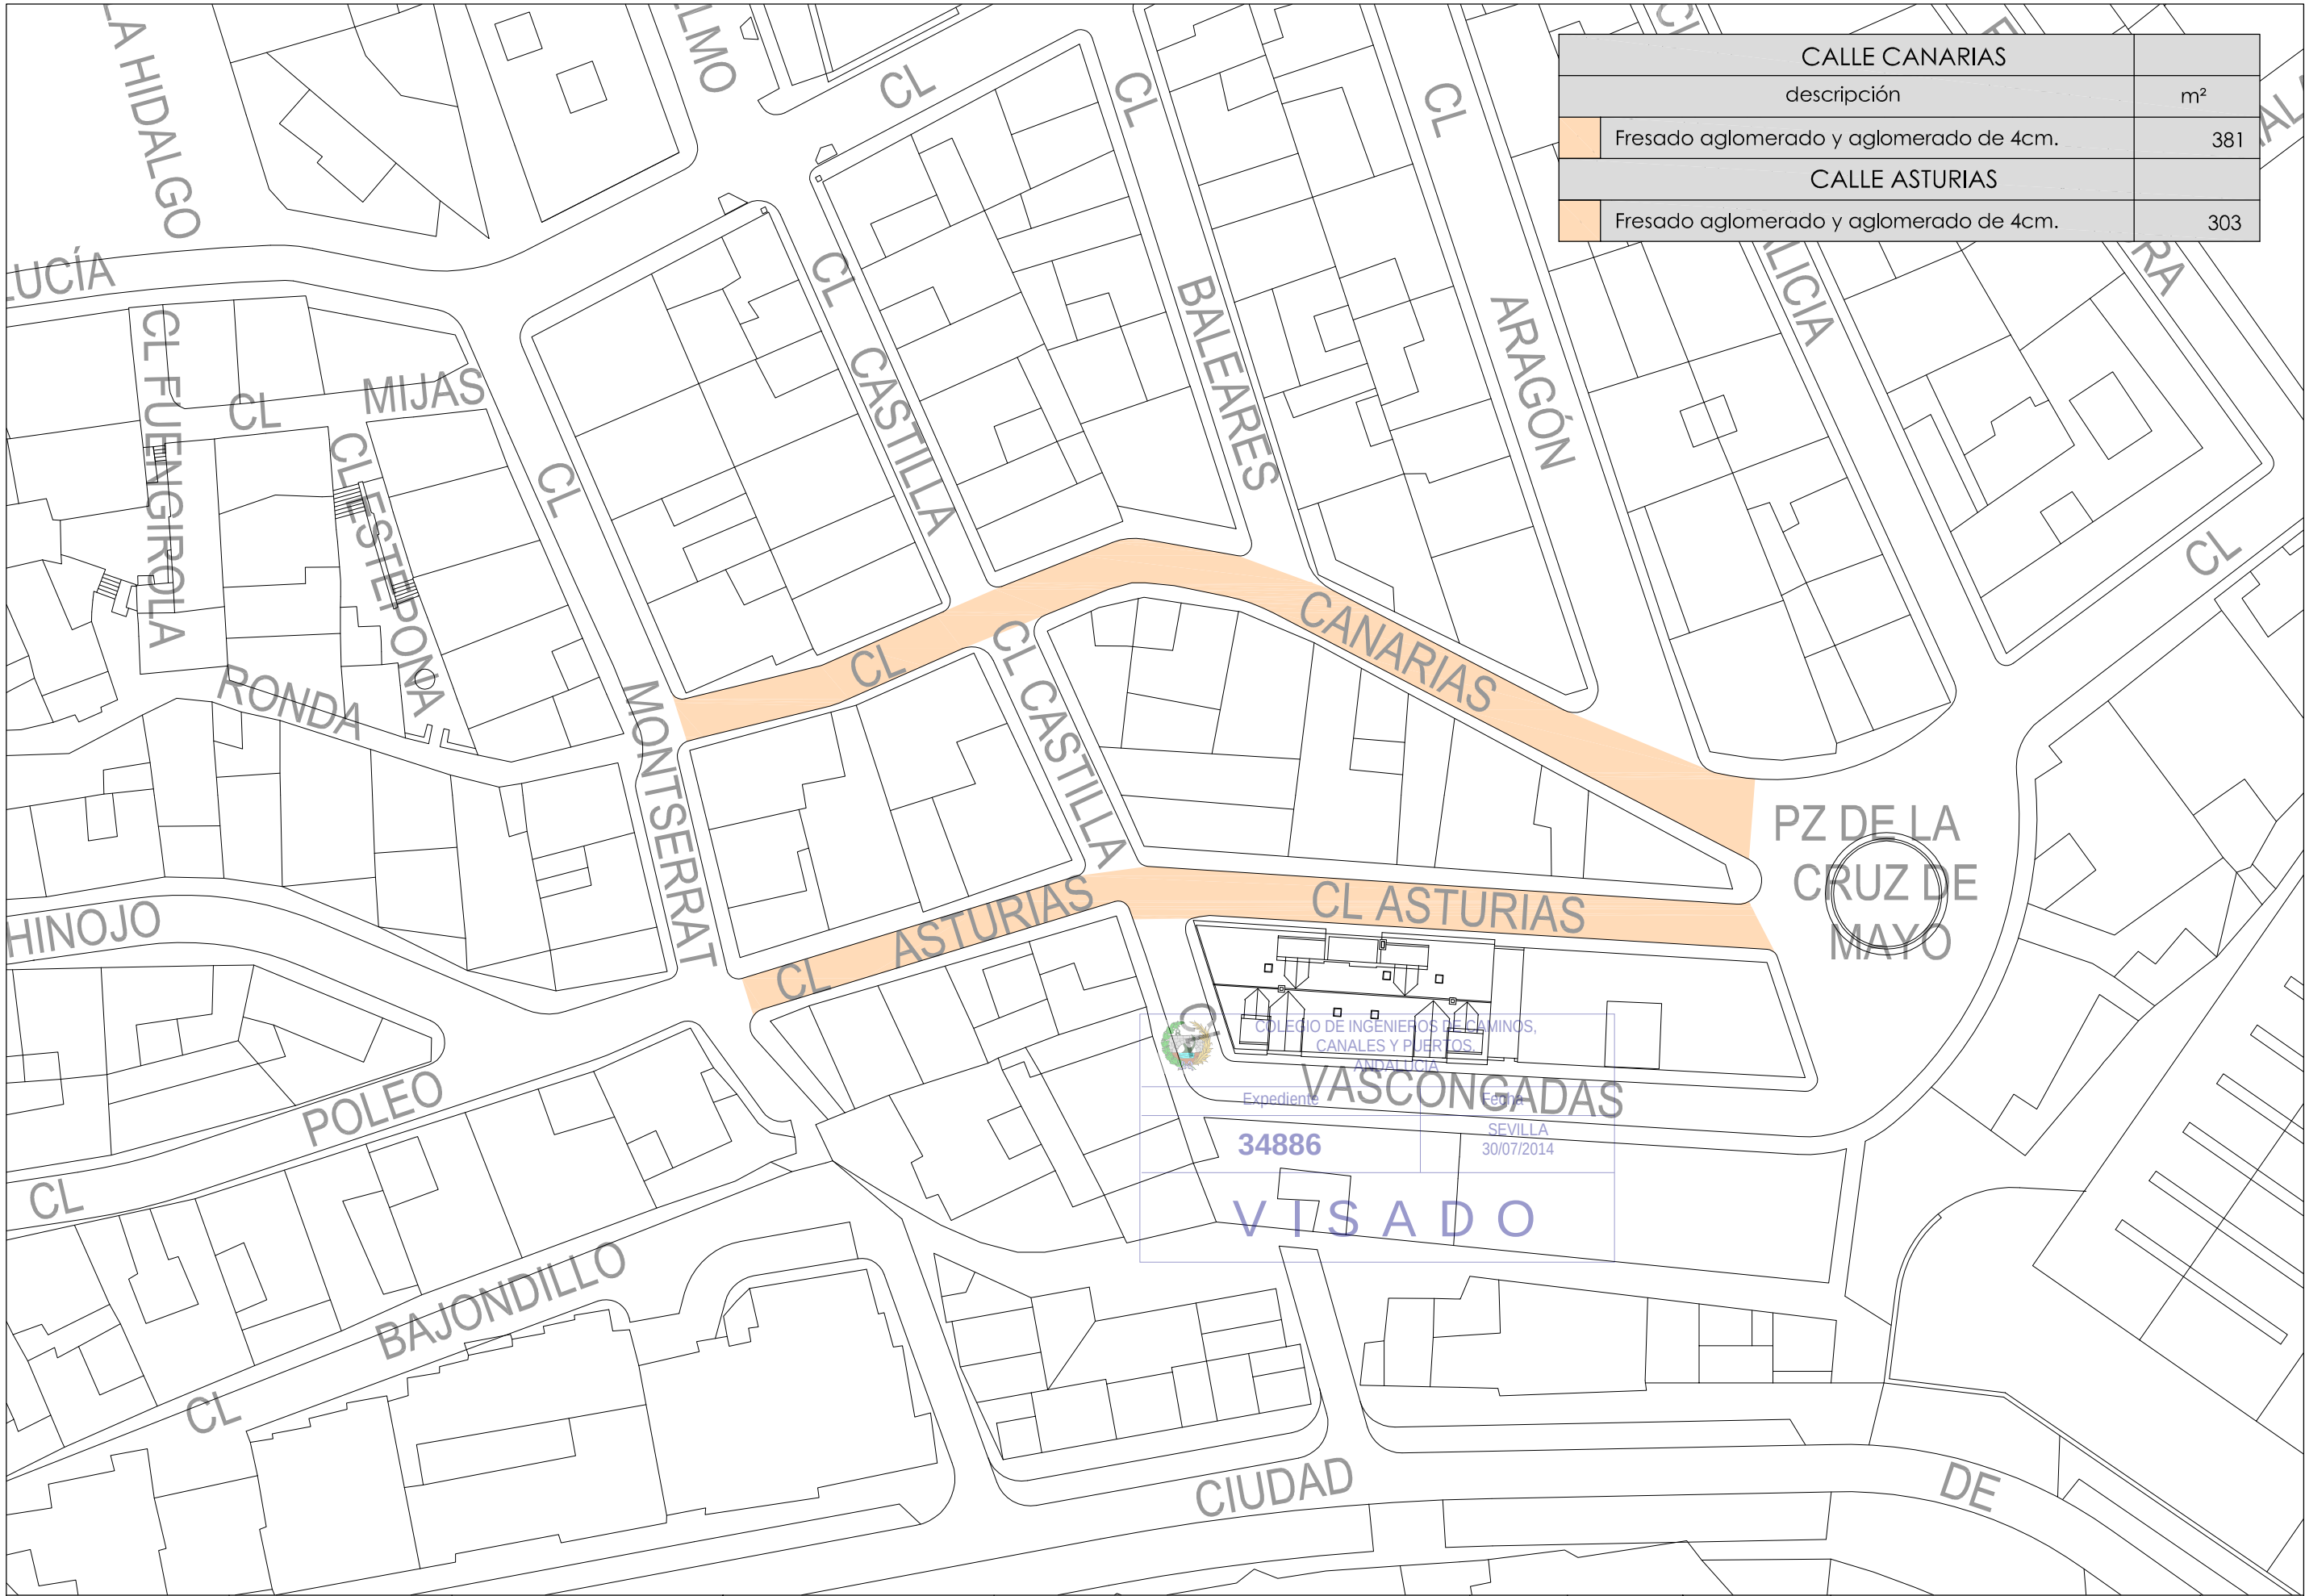

CALLE CANARIAS	
descripción	m²
Fresado aglomerado y aglomerado de 4cm.	381
CALLE ASTURIAS	
Fresado aglomerado y aglomerado de 4cm.	303



COLEGIO DE INGENIEROS DE CAMINOS,
CANALES Y PUERTOS.
ANDALUCÍA


Expediente 34886

FECHA 30/07/2014

VISADO




FOTOGRAFÍAS CALLE CASTILLA

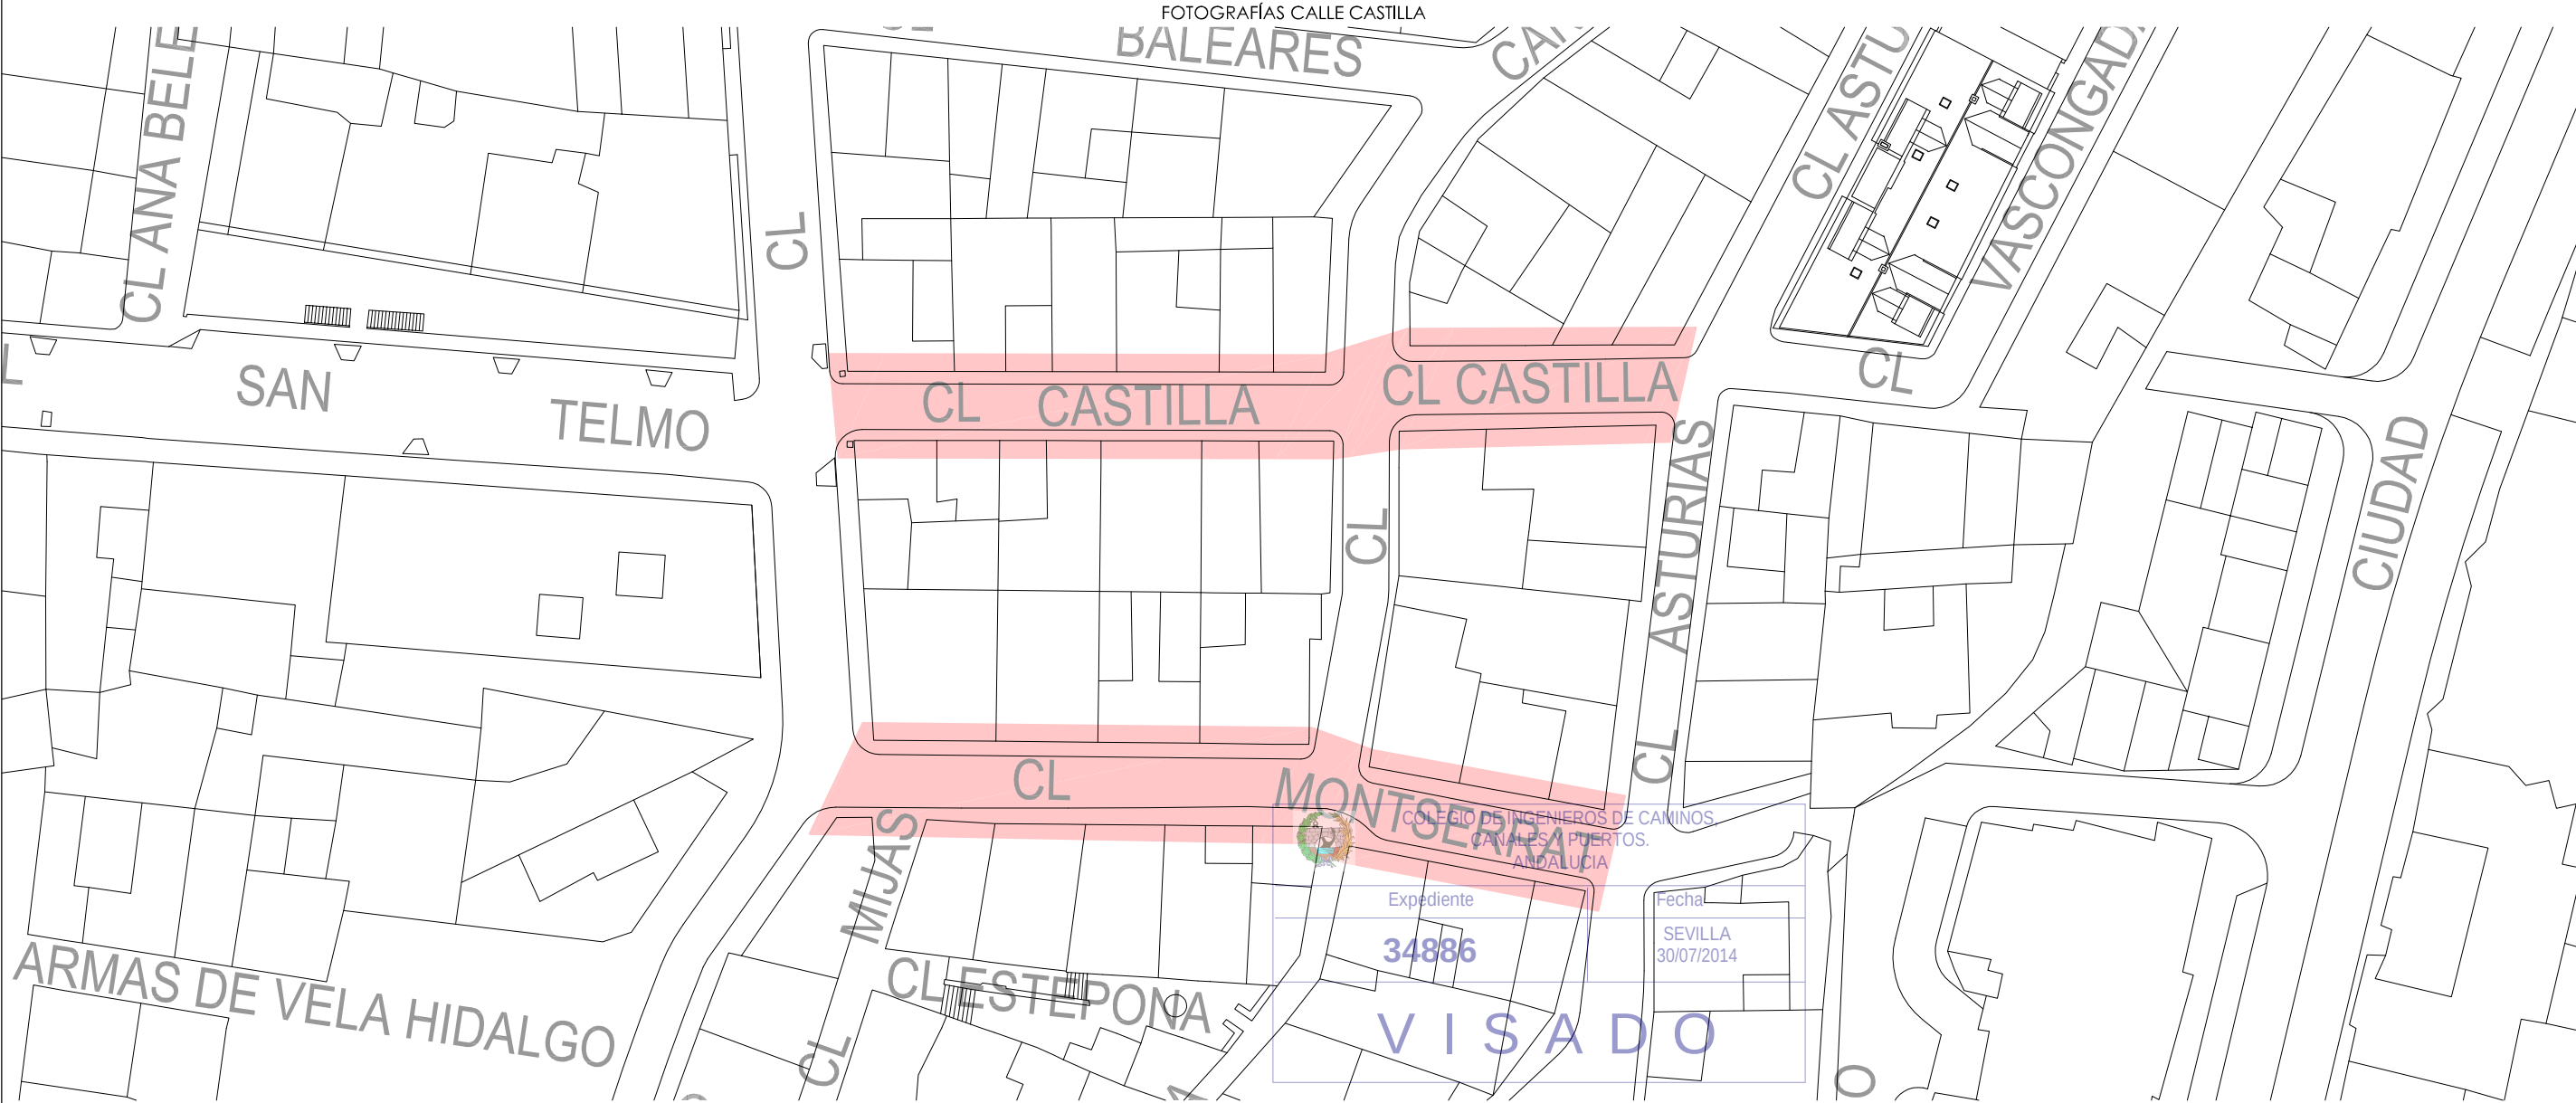

FOTOGRAFÍAS CALLE MONTSERRAT




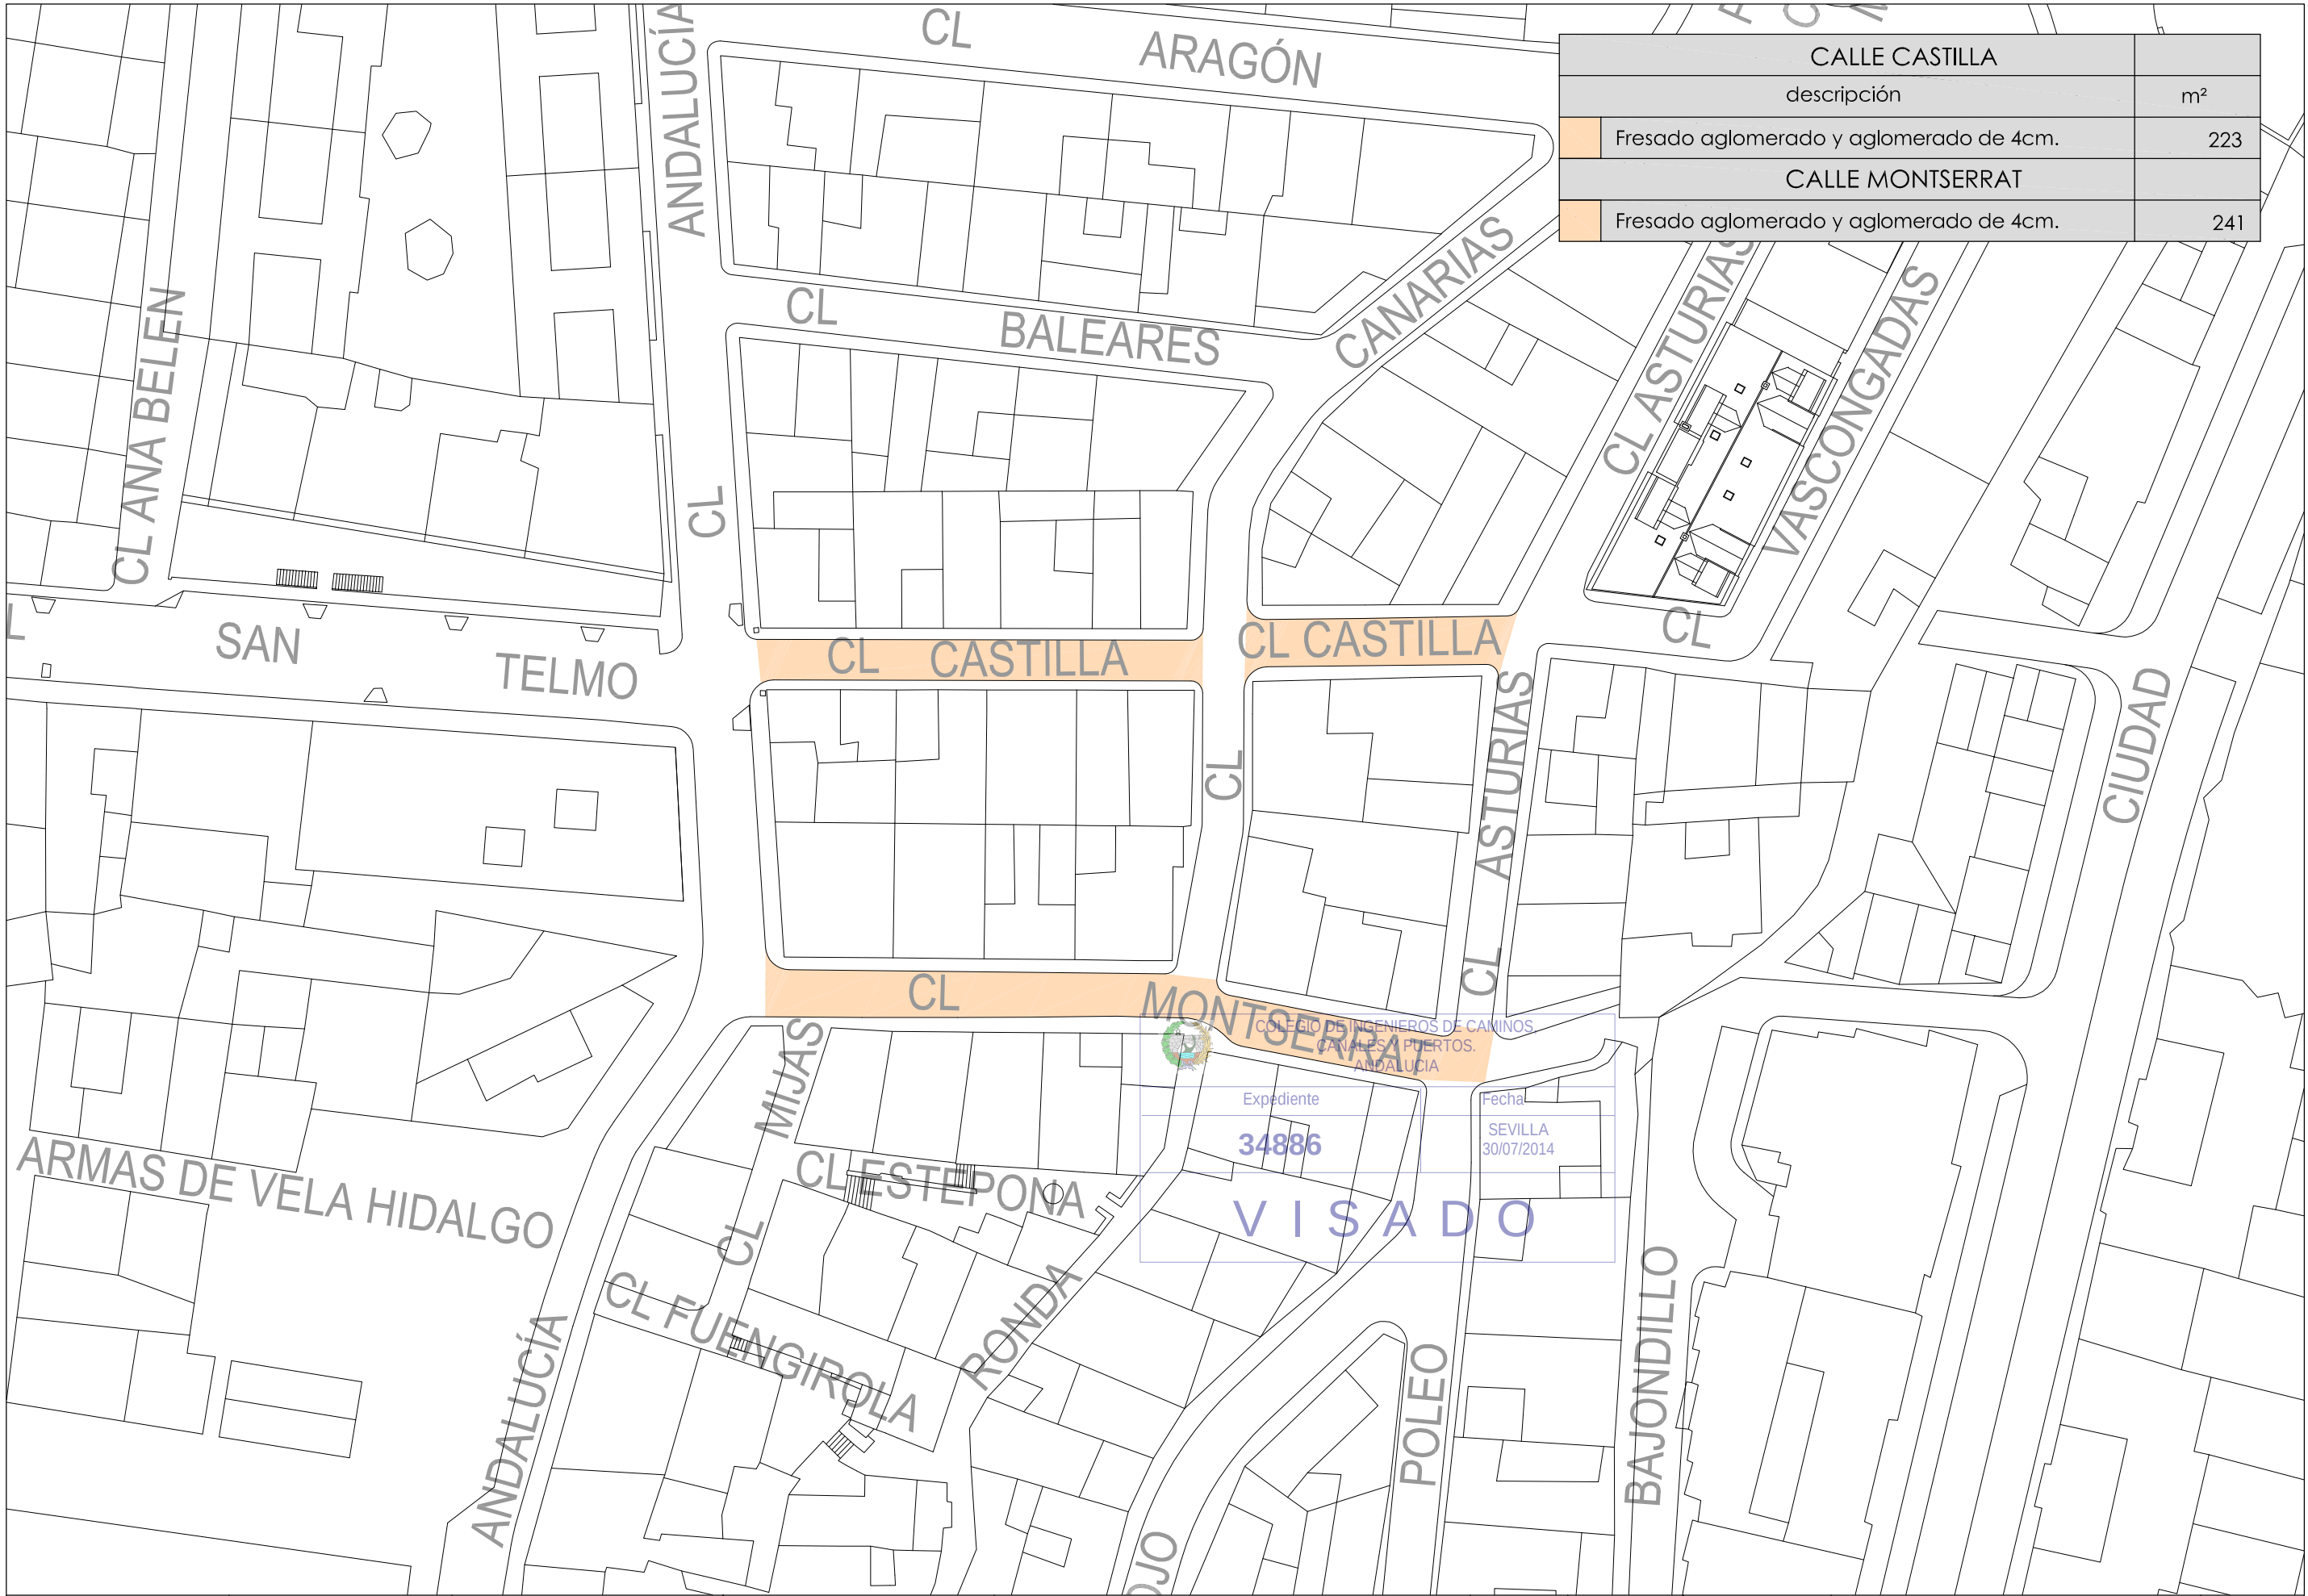


CALLE CASTILLA	
descripción	m²
Fresado aglomerado y aglomerado de 4cm.	223
CALLE MONTSERRAT	
Fresado aglomerado y aglomerado de 4cm.	241



FOTOGRAFÍAS CALLE VASCONGADAS

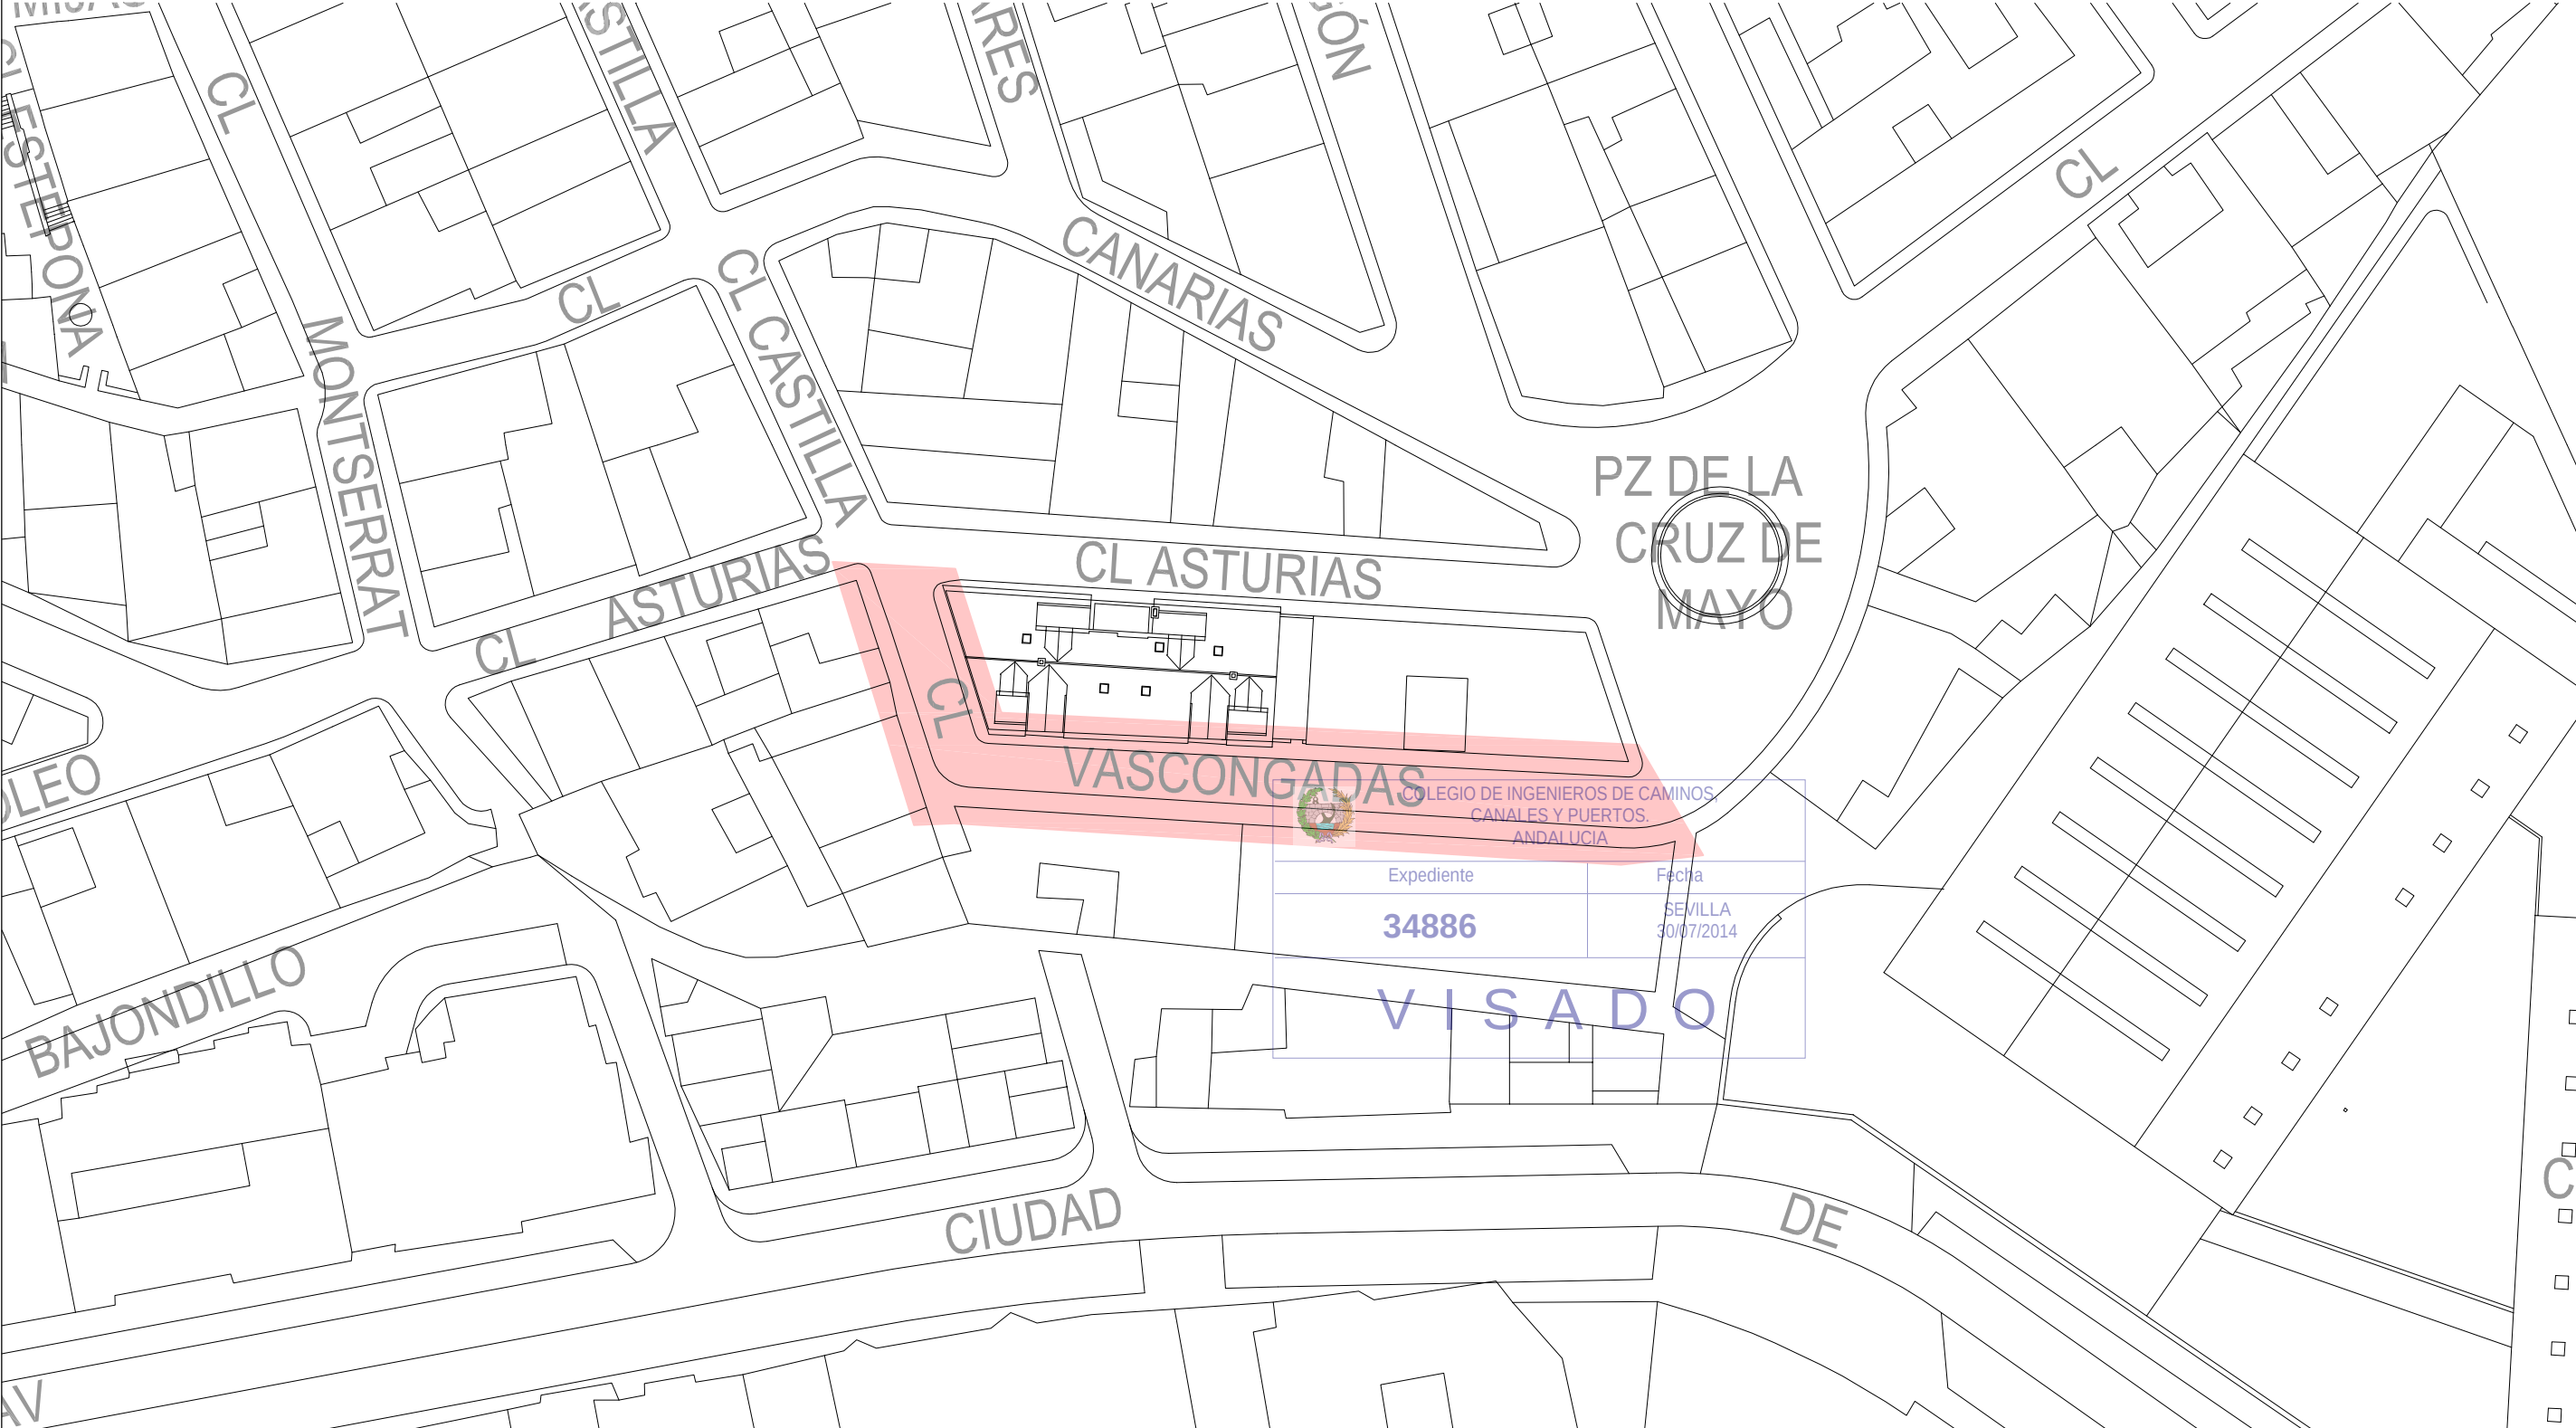

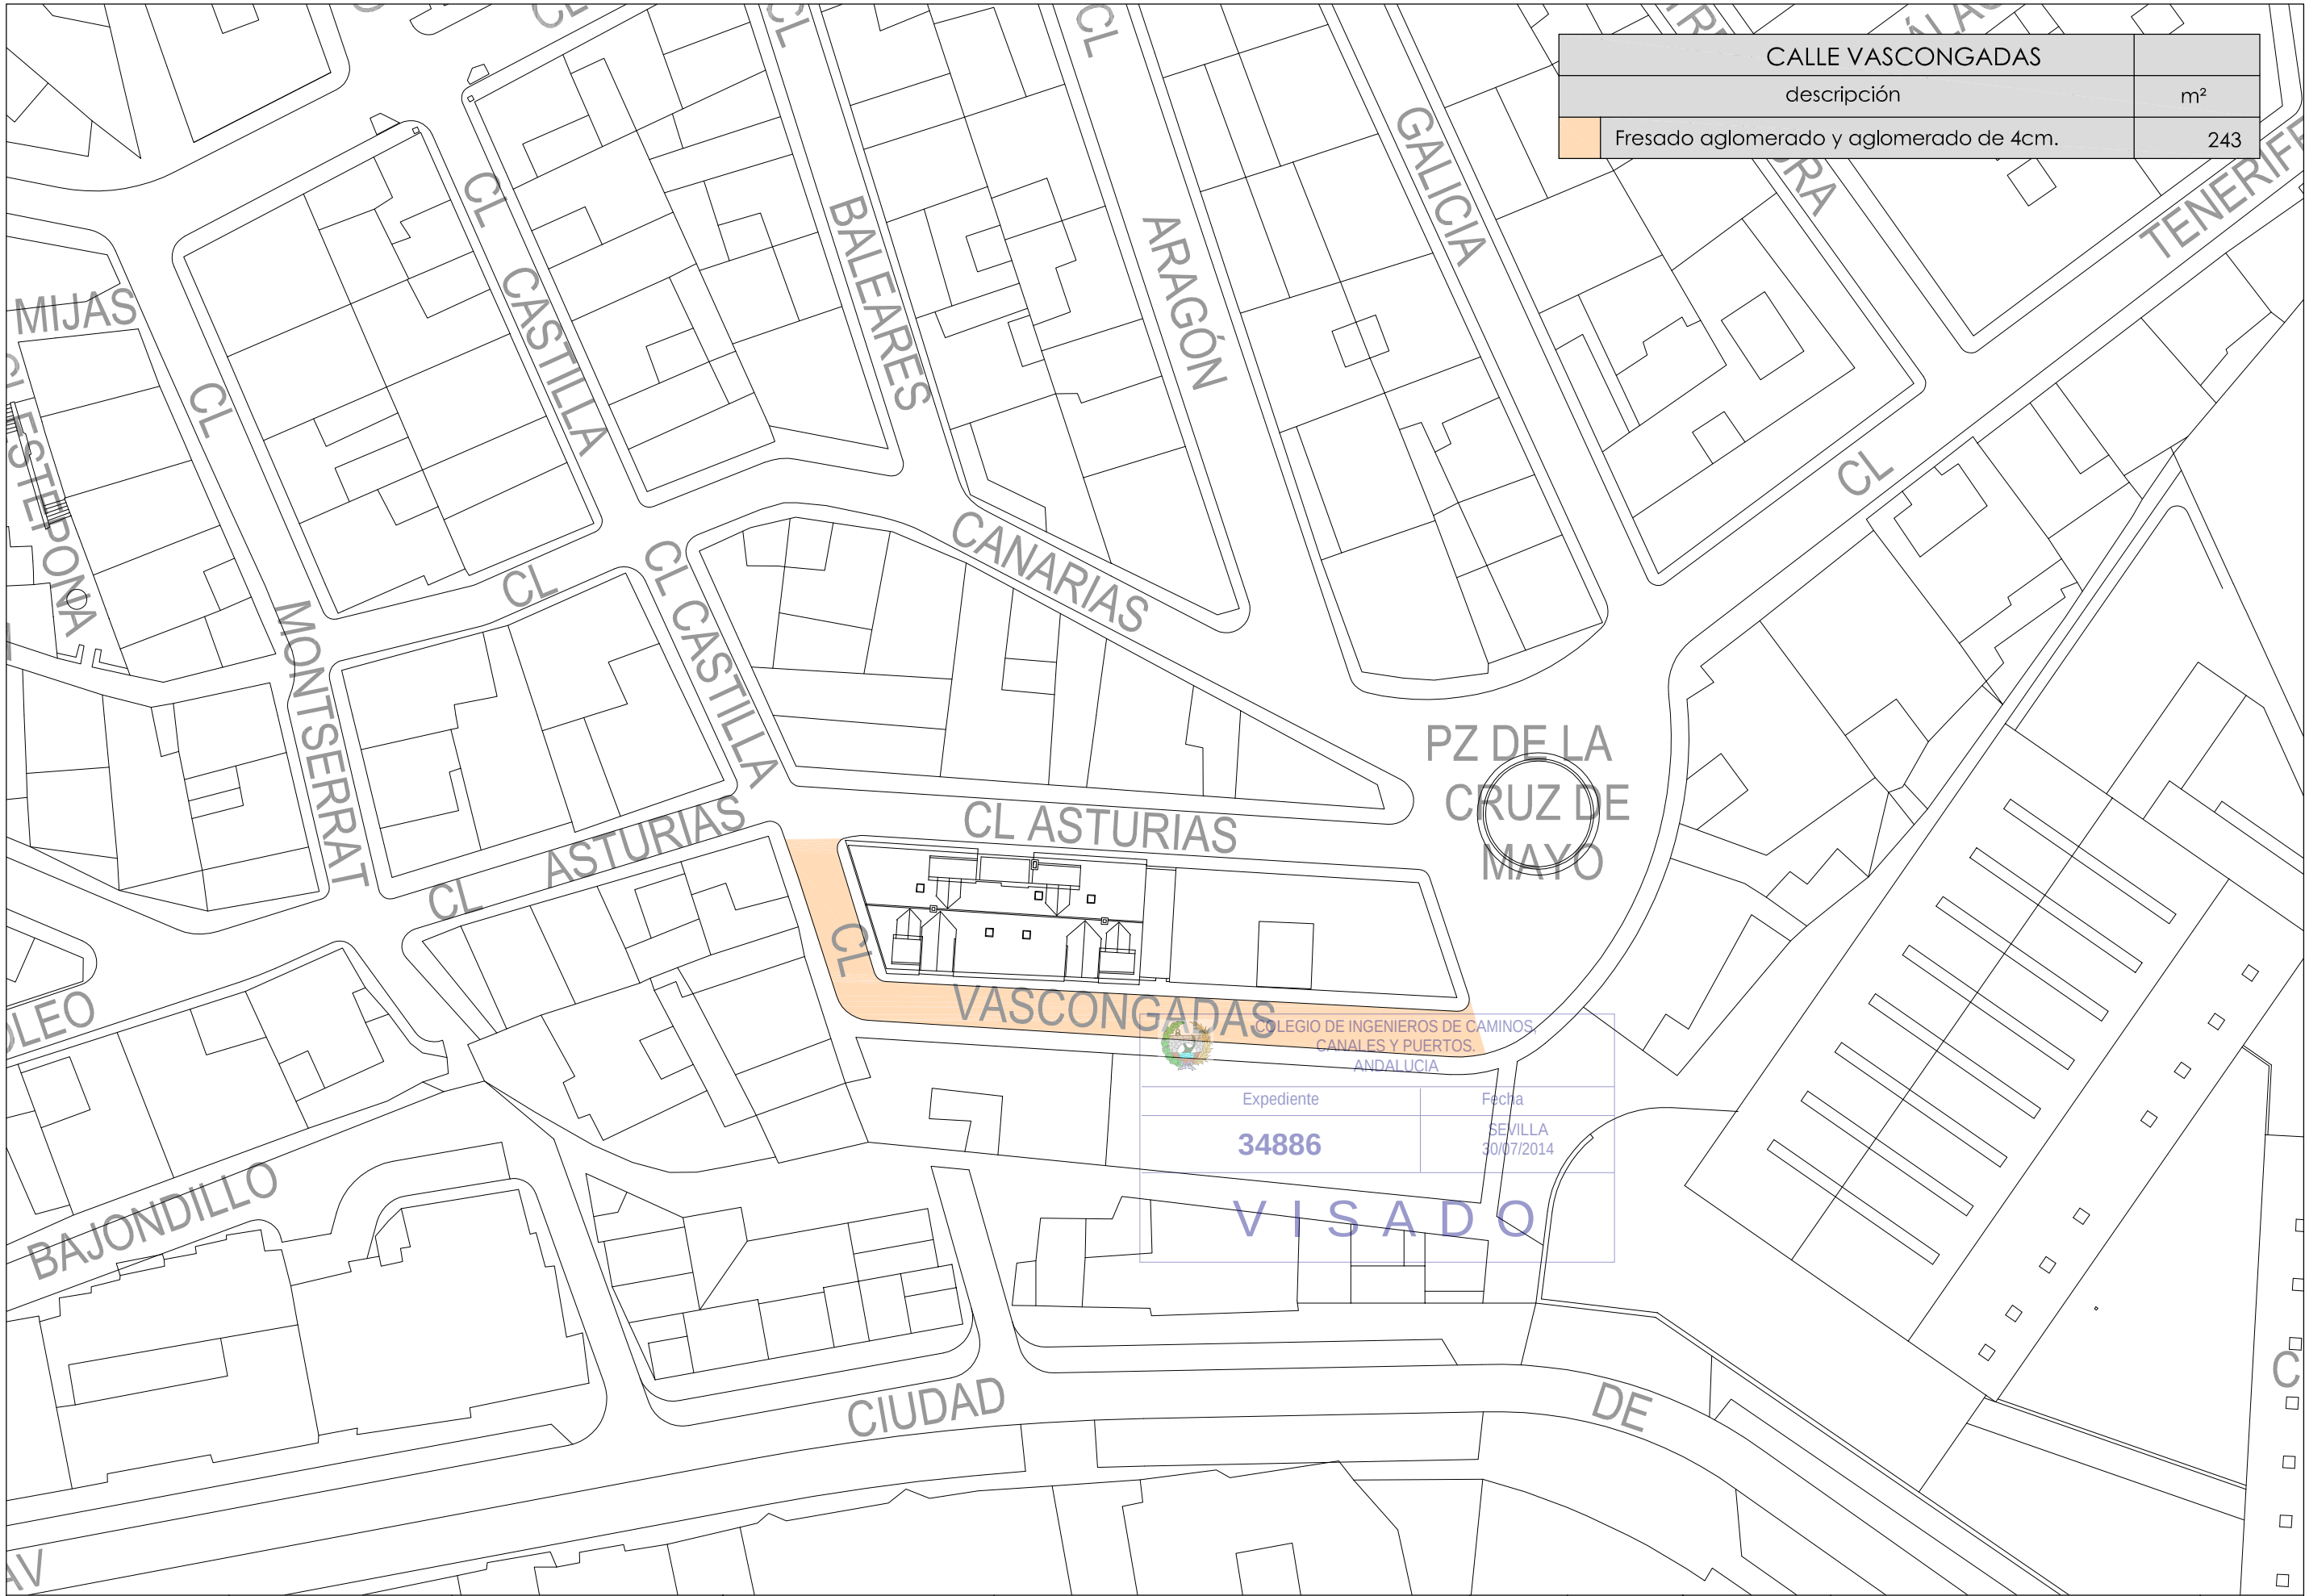

CALLE VASCONGADAS	
descripción	m²
Fresado aglomerado y aglomerado de 4cm.	243




COLEGIO DE INGENIEROS DE CAMINOS,
CANALES Y PUERTOS.
ANDALUCÍA

Expediente	Fecha
34886	SEVILLA 30/07/2014

VISADO




FOTOGRAFÍAS CALLE HINOJO

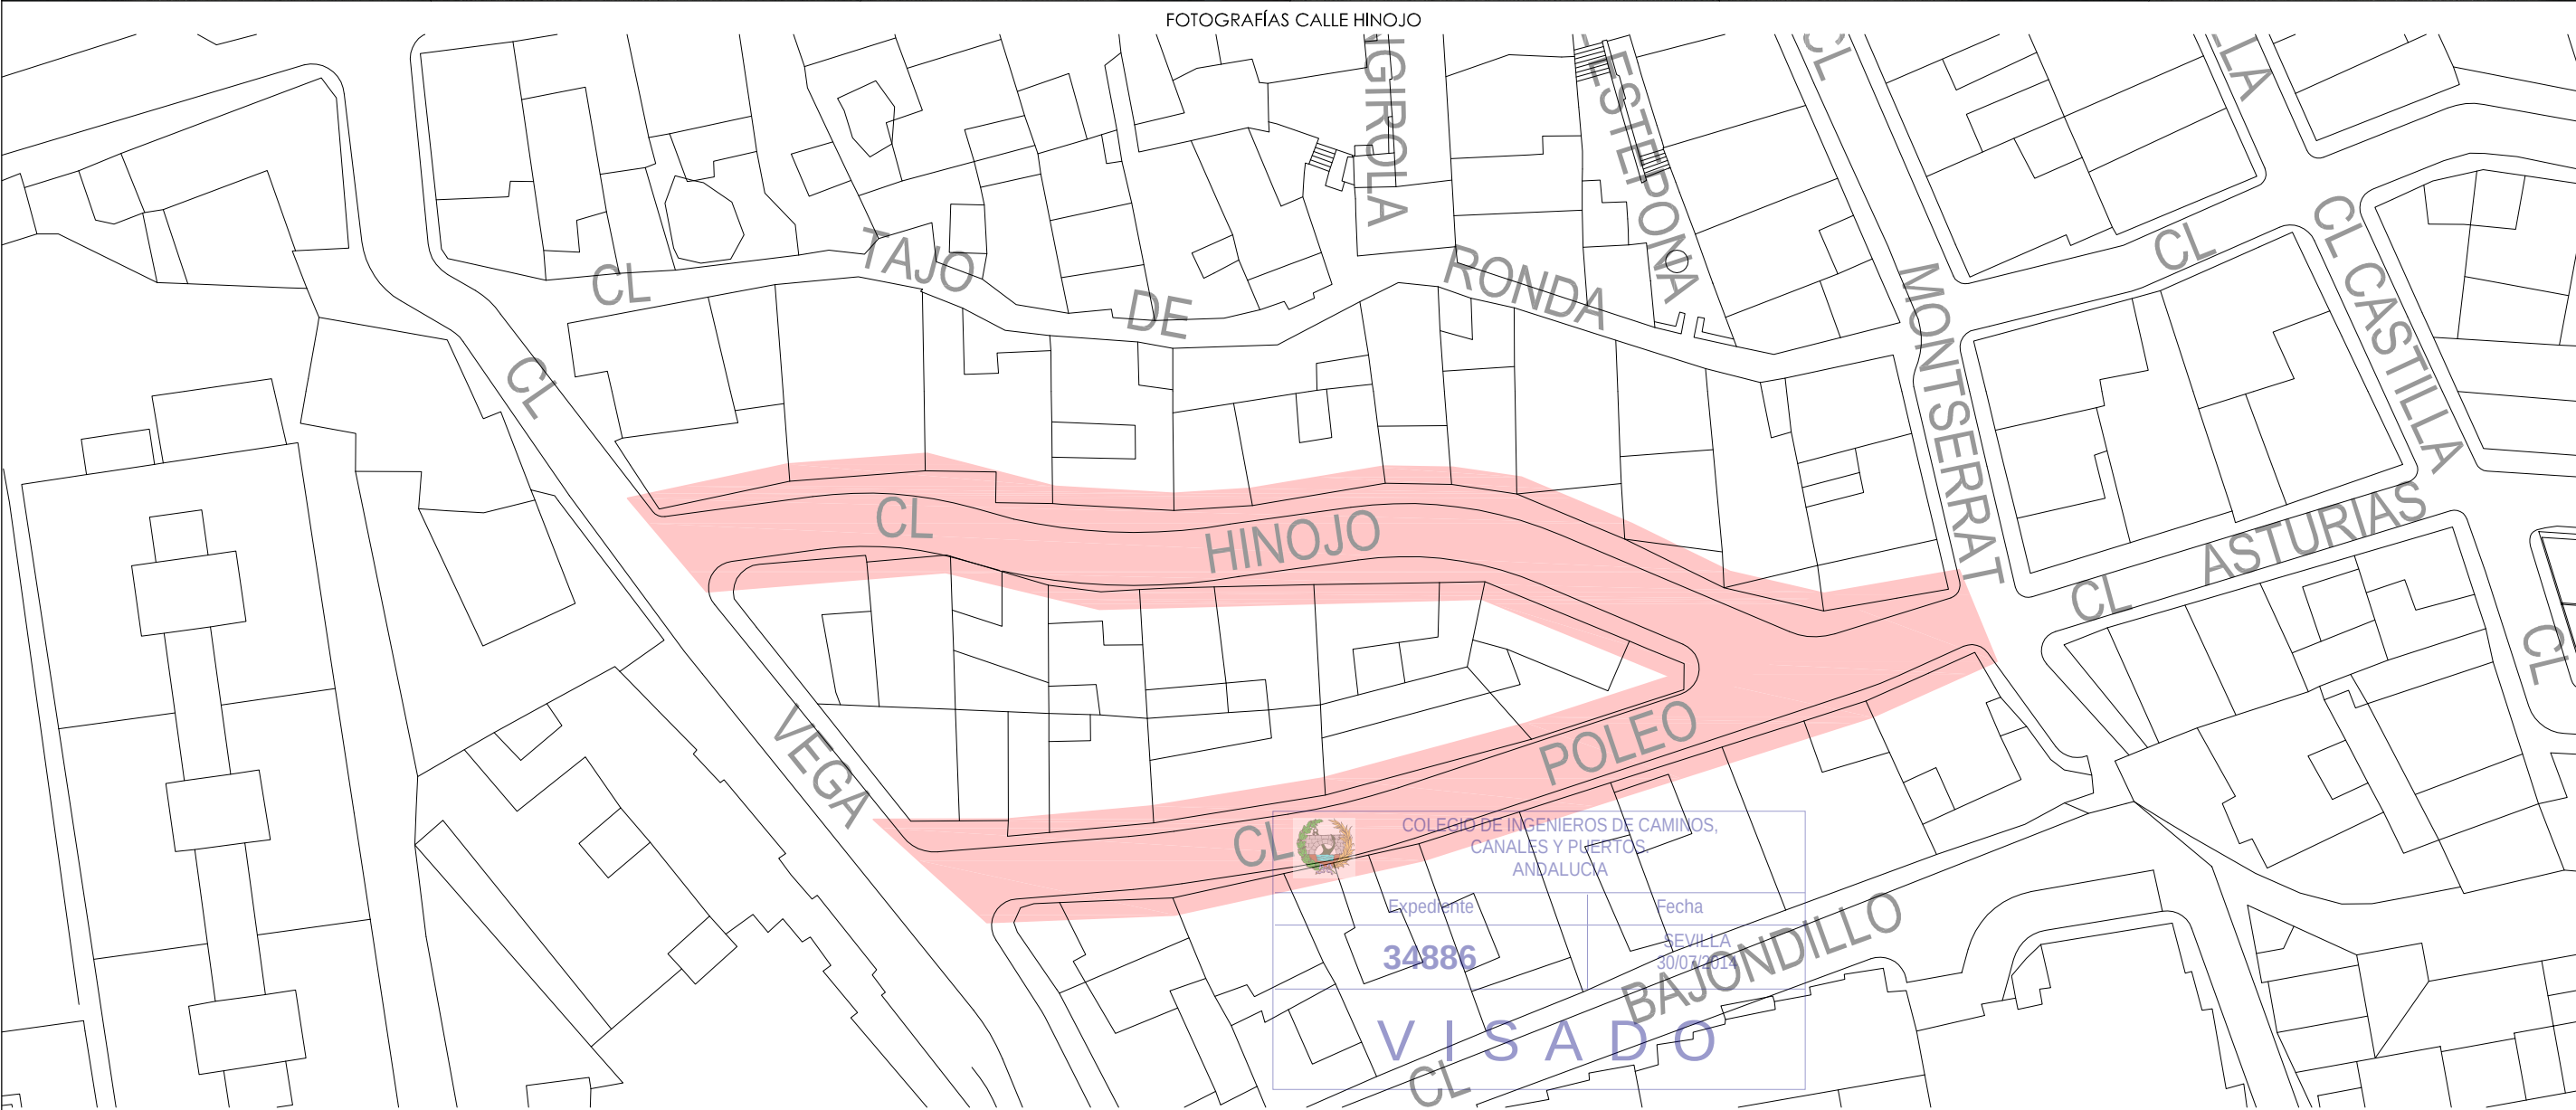

FOTOGRAFÍAS CALLE POLEO




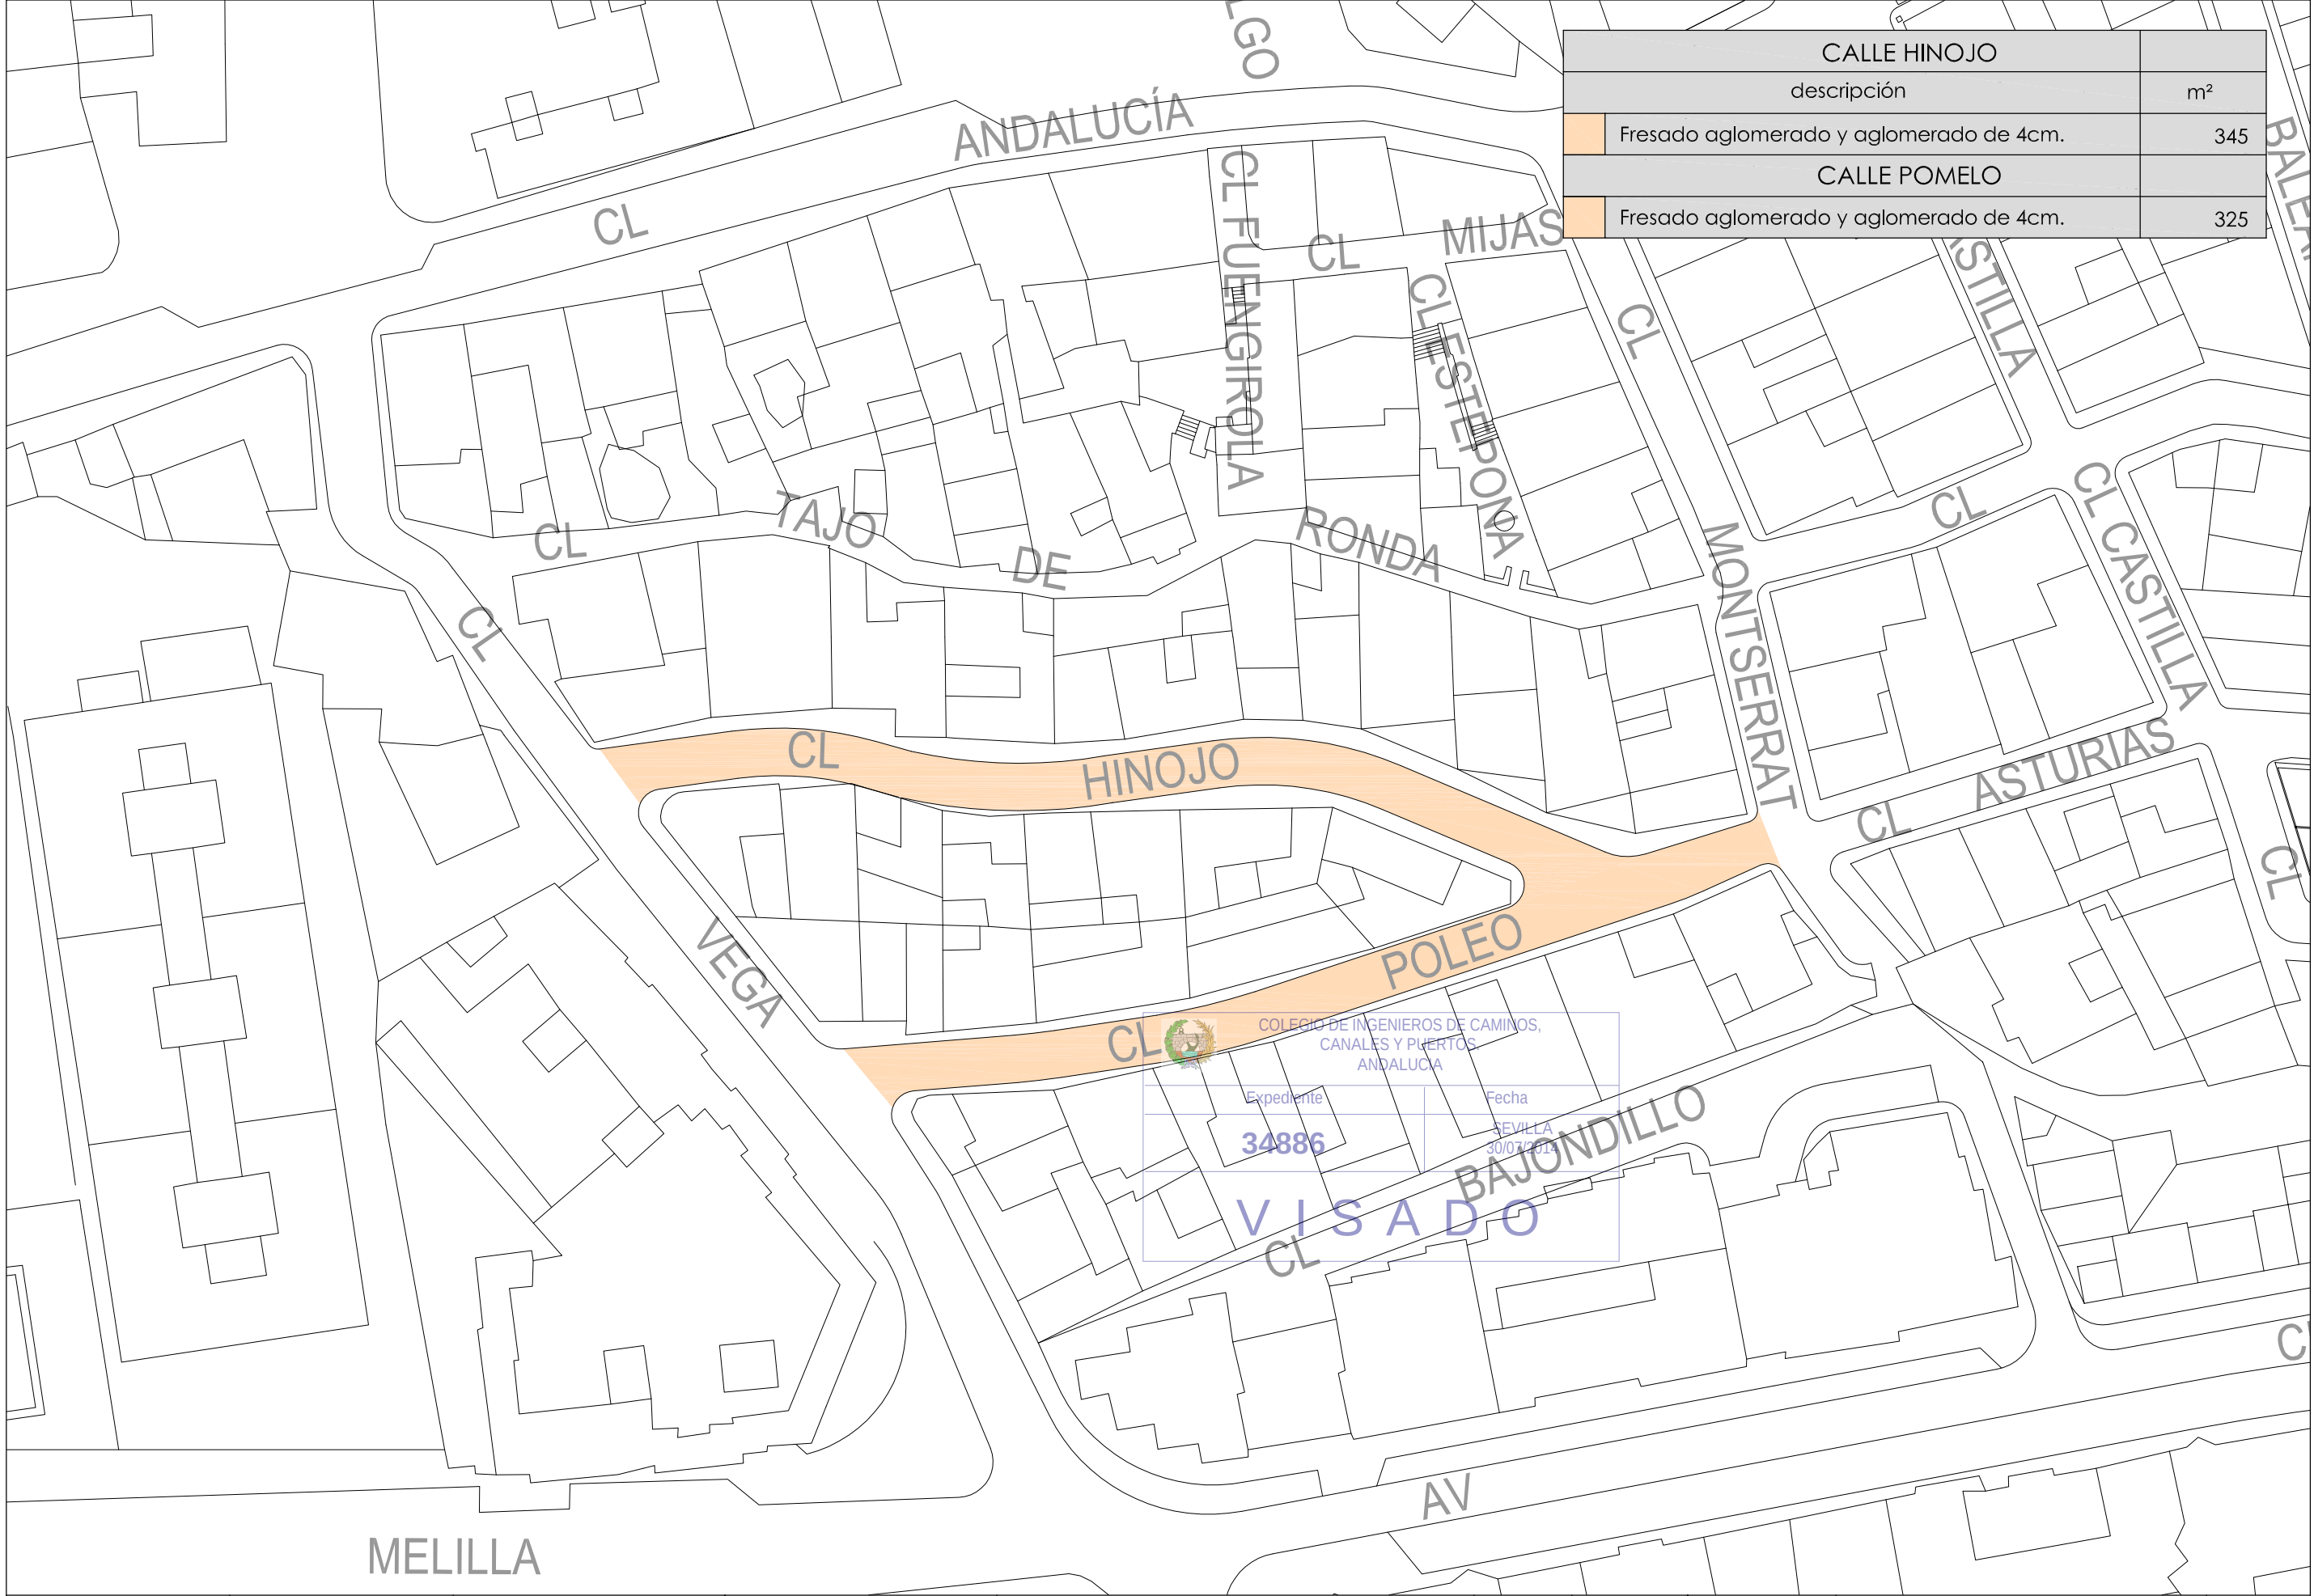

CALLE HINOJO	
descripción	m²
Fresado aglomerado y aglomerado de 4cm.	345
CALLE POMELO	
Fresado aglomerado y aglomerado de 4cm.	325




FOTOGRAFÍAS CALLE VEGA

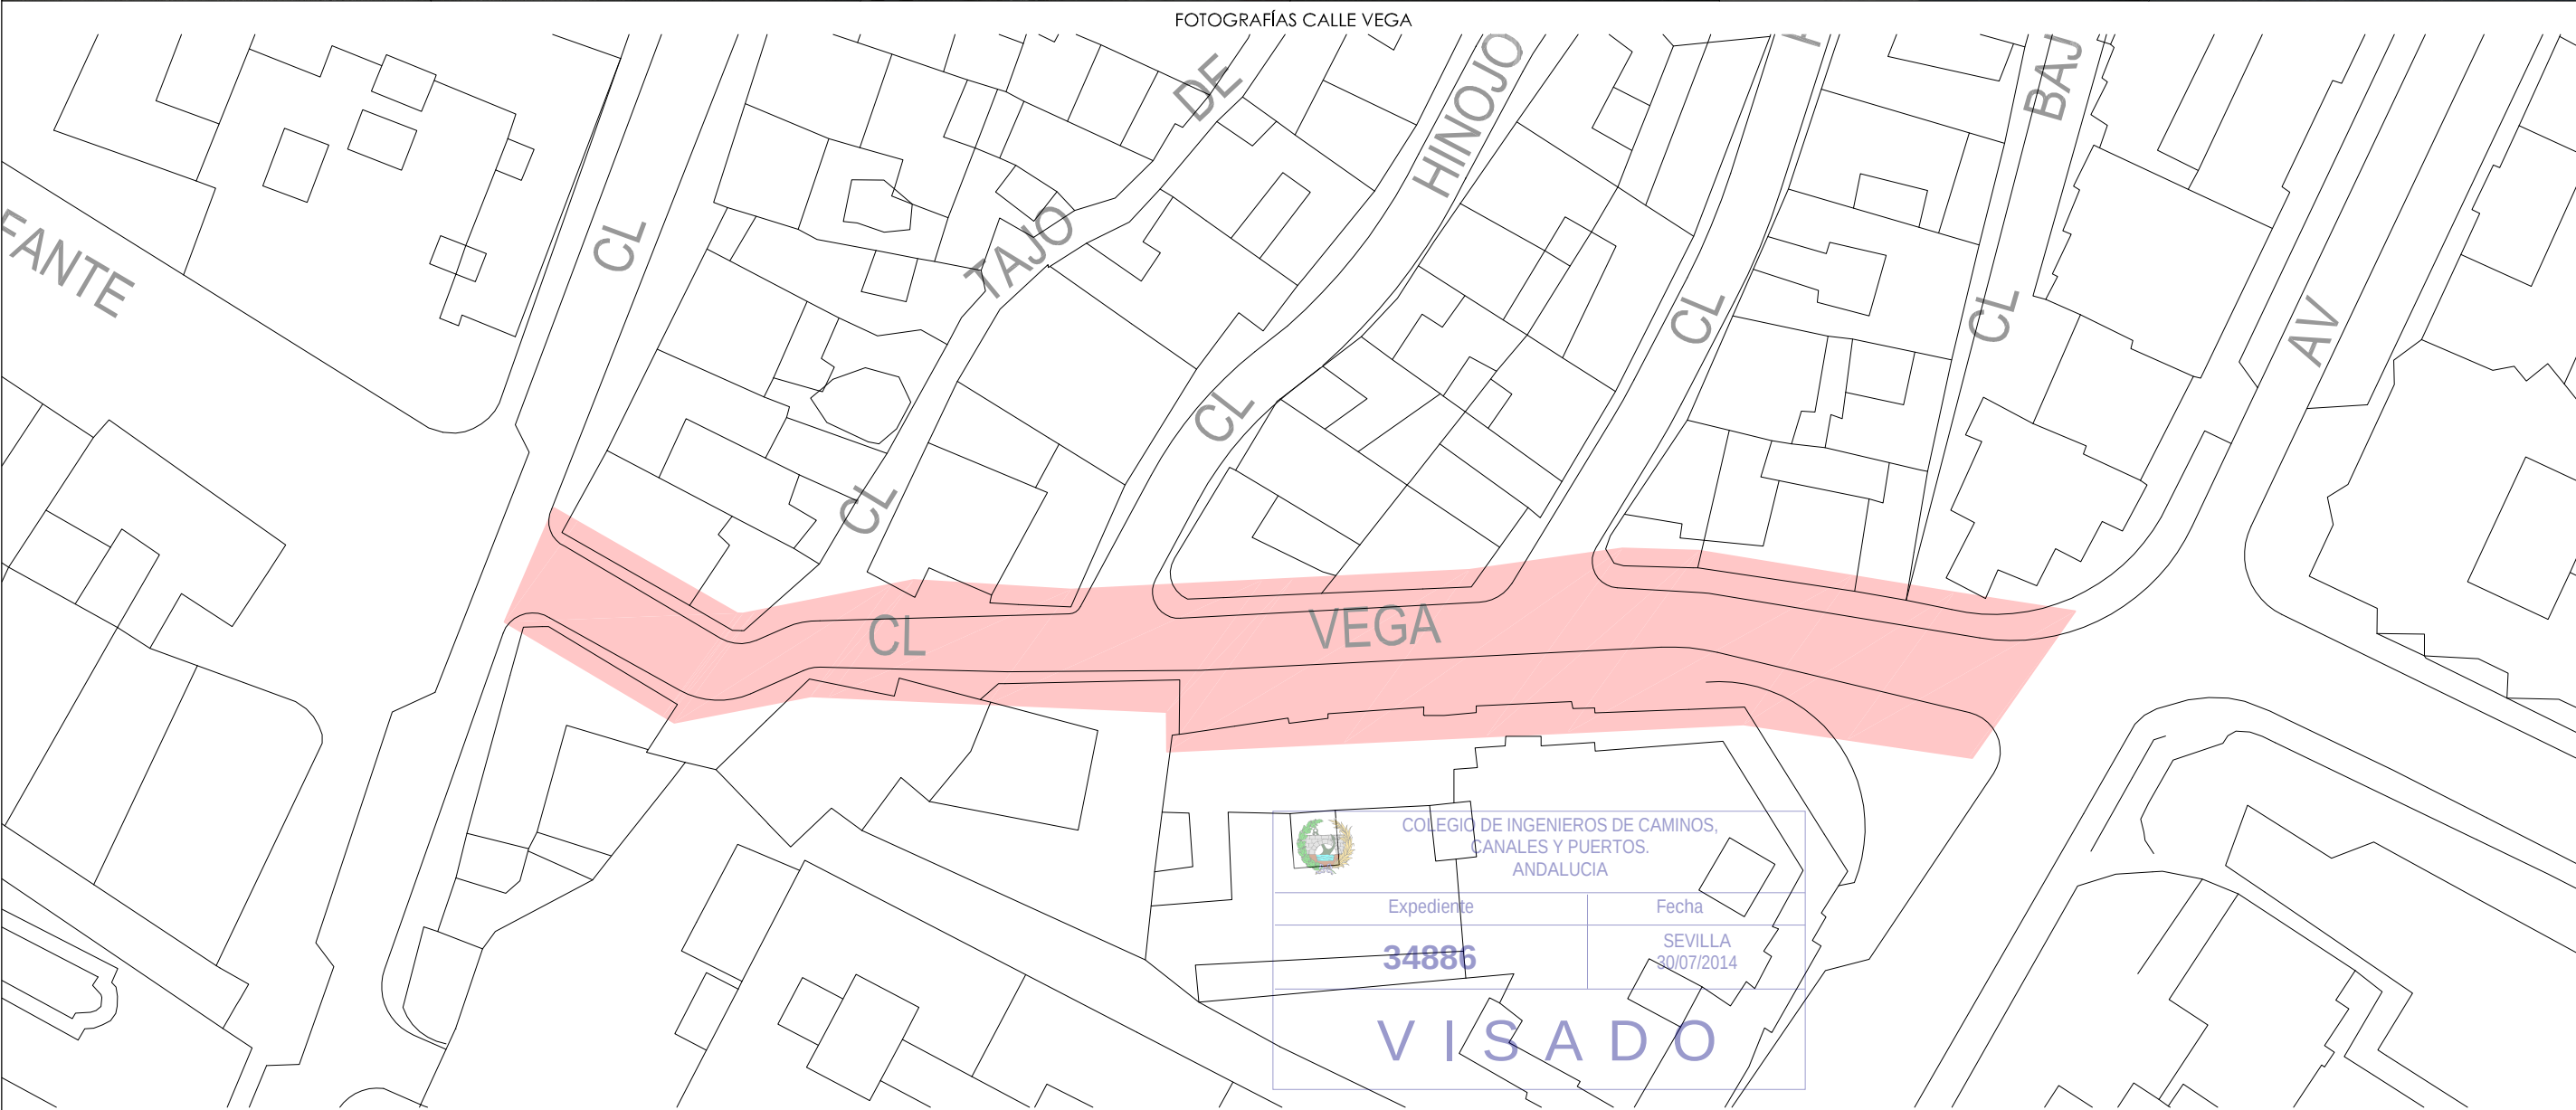

FOTOGRAFÍAS CALLE VEGA



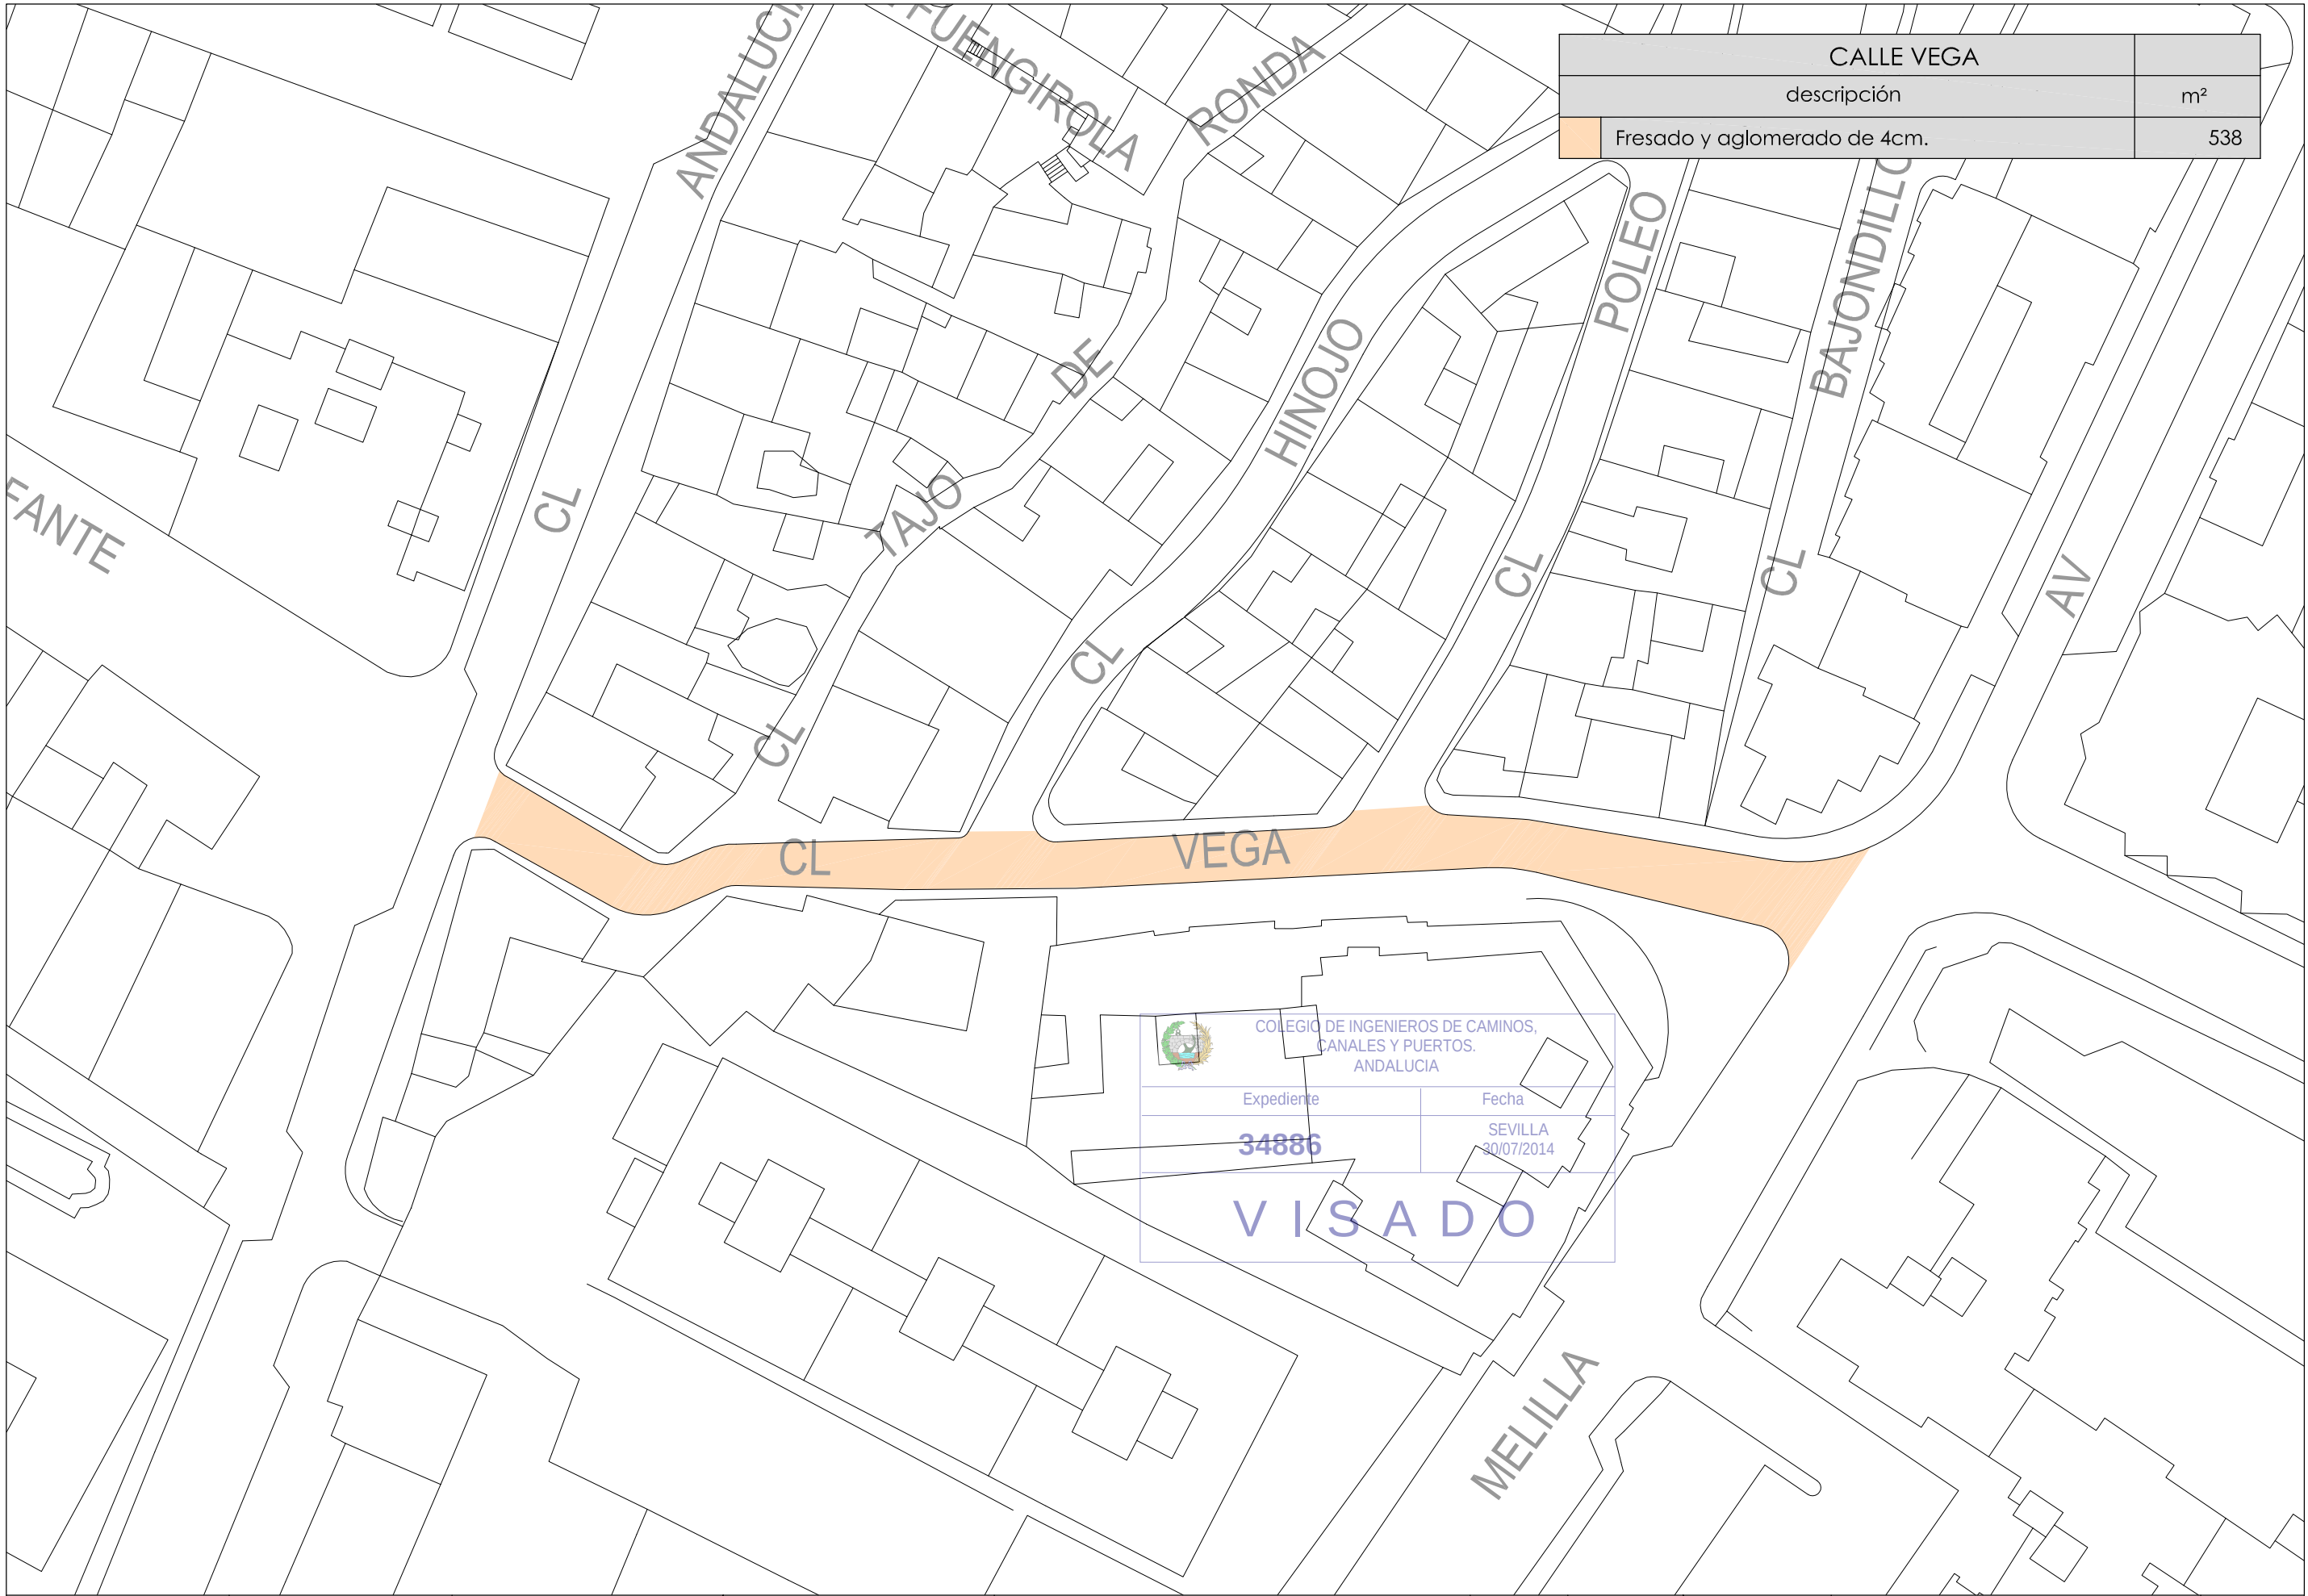

CALLE VEGA	
descripción	m²
Fresado y aglomerado de 4cm.	538



COLEGIO DE INGENIEROS DE CAMINOS,
CANALES Y PUERTOS.
ANDALUCÍA

Expediente	Fecha
34886	SEVILLA 30/07/2014


VISADO



FOTOGRAFÍAS AVDA. DE LA PAZ




PROMOTOR: EXCMO. AYTO. DE BENALMÁDENA	ESTUDIO DE INGENIERÍA:	DIRECTOR DEL PROYECTO:	AUTOR DEL PROYECTO:	TÍTULO DEL PROYECTO:	SUSTITUYE A:	FECHA:	ESCALA:	PLANO:	NÚMERO DE PLANO
				PROYECTO DE INTERVENCIÓN Y MEJORA DE VIALES URBANOS, CORRESPONDIENTES AL "PLAN DE ASFALTADO 2014 DE BENALMÁDENA"		JUNIO 2,014	E:1/750	AVDA. DE LA PAZ (ESTADO ACTUAL) Zona Arroyo de la Miel	12.1
		RAFAEL ÁNGEL GUEVARA LORENTE I.C.C.P. (COLEGIADO Nº 13.298)	RAFAEL ÁNGEL GUEVARA LORENTE I.C.C.P. (COLEGIADO Nº 13.298)		SUSTITUIDO POR:	Nº PROYECTO: MV062014	FORMATO ORIGINAL UNE A-3	NOMBRE DEL FICHERO DIGITAL:	

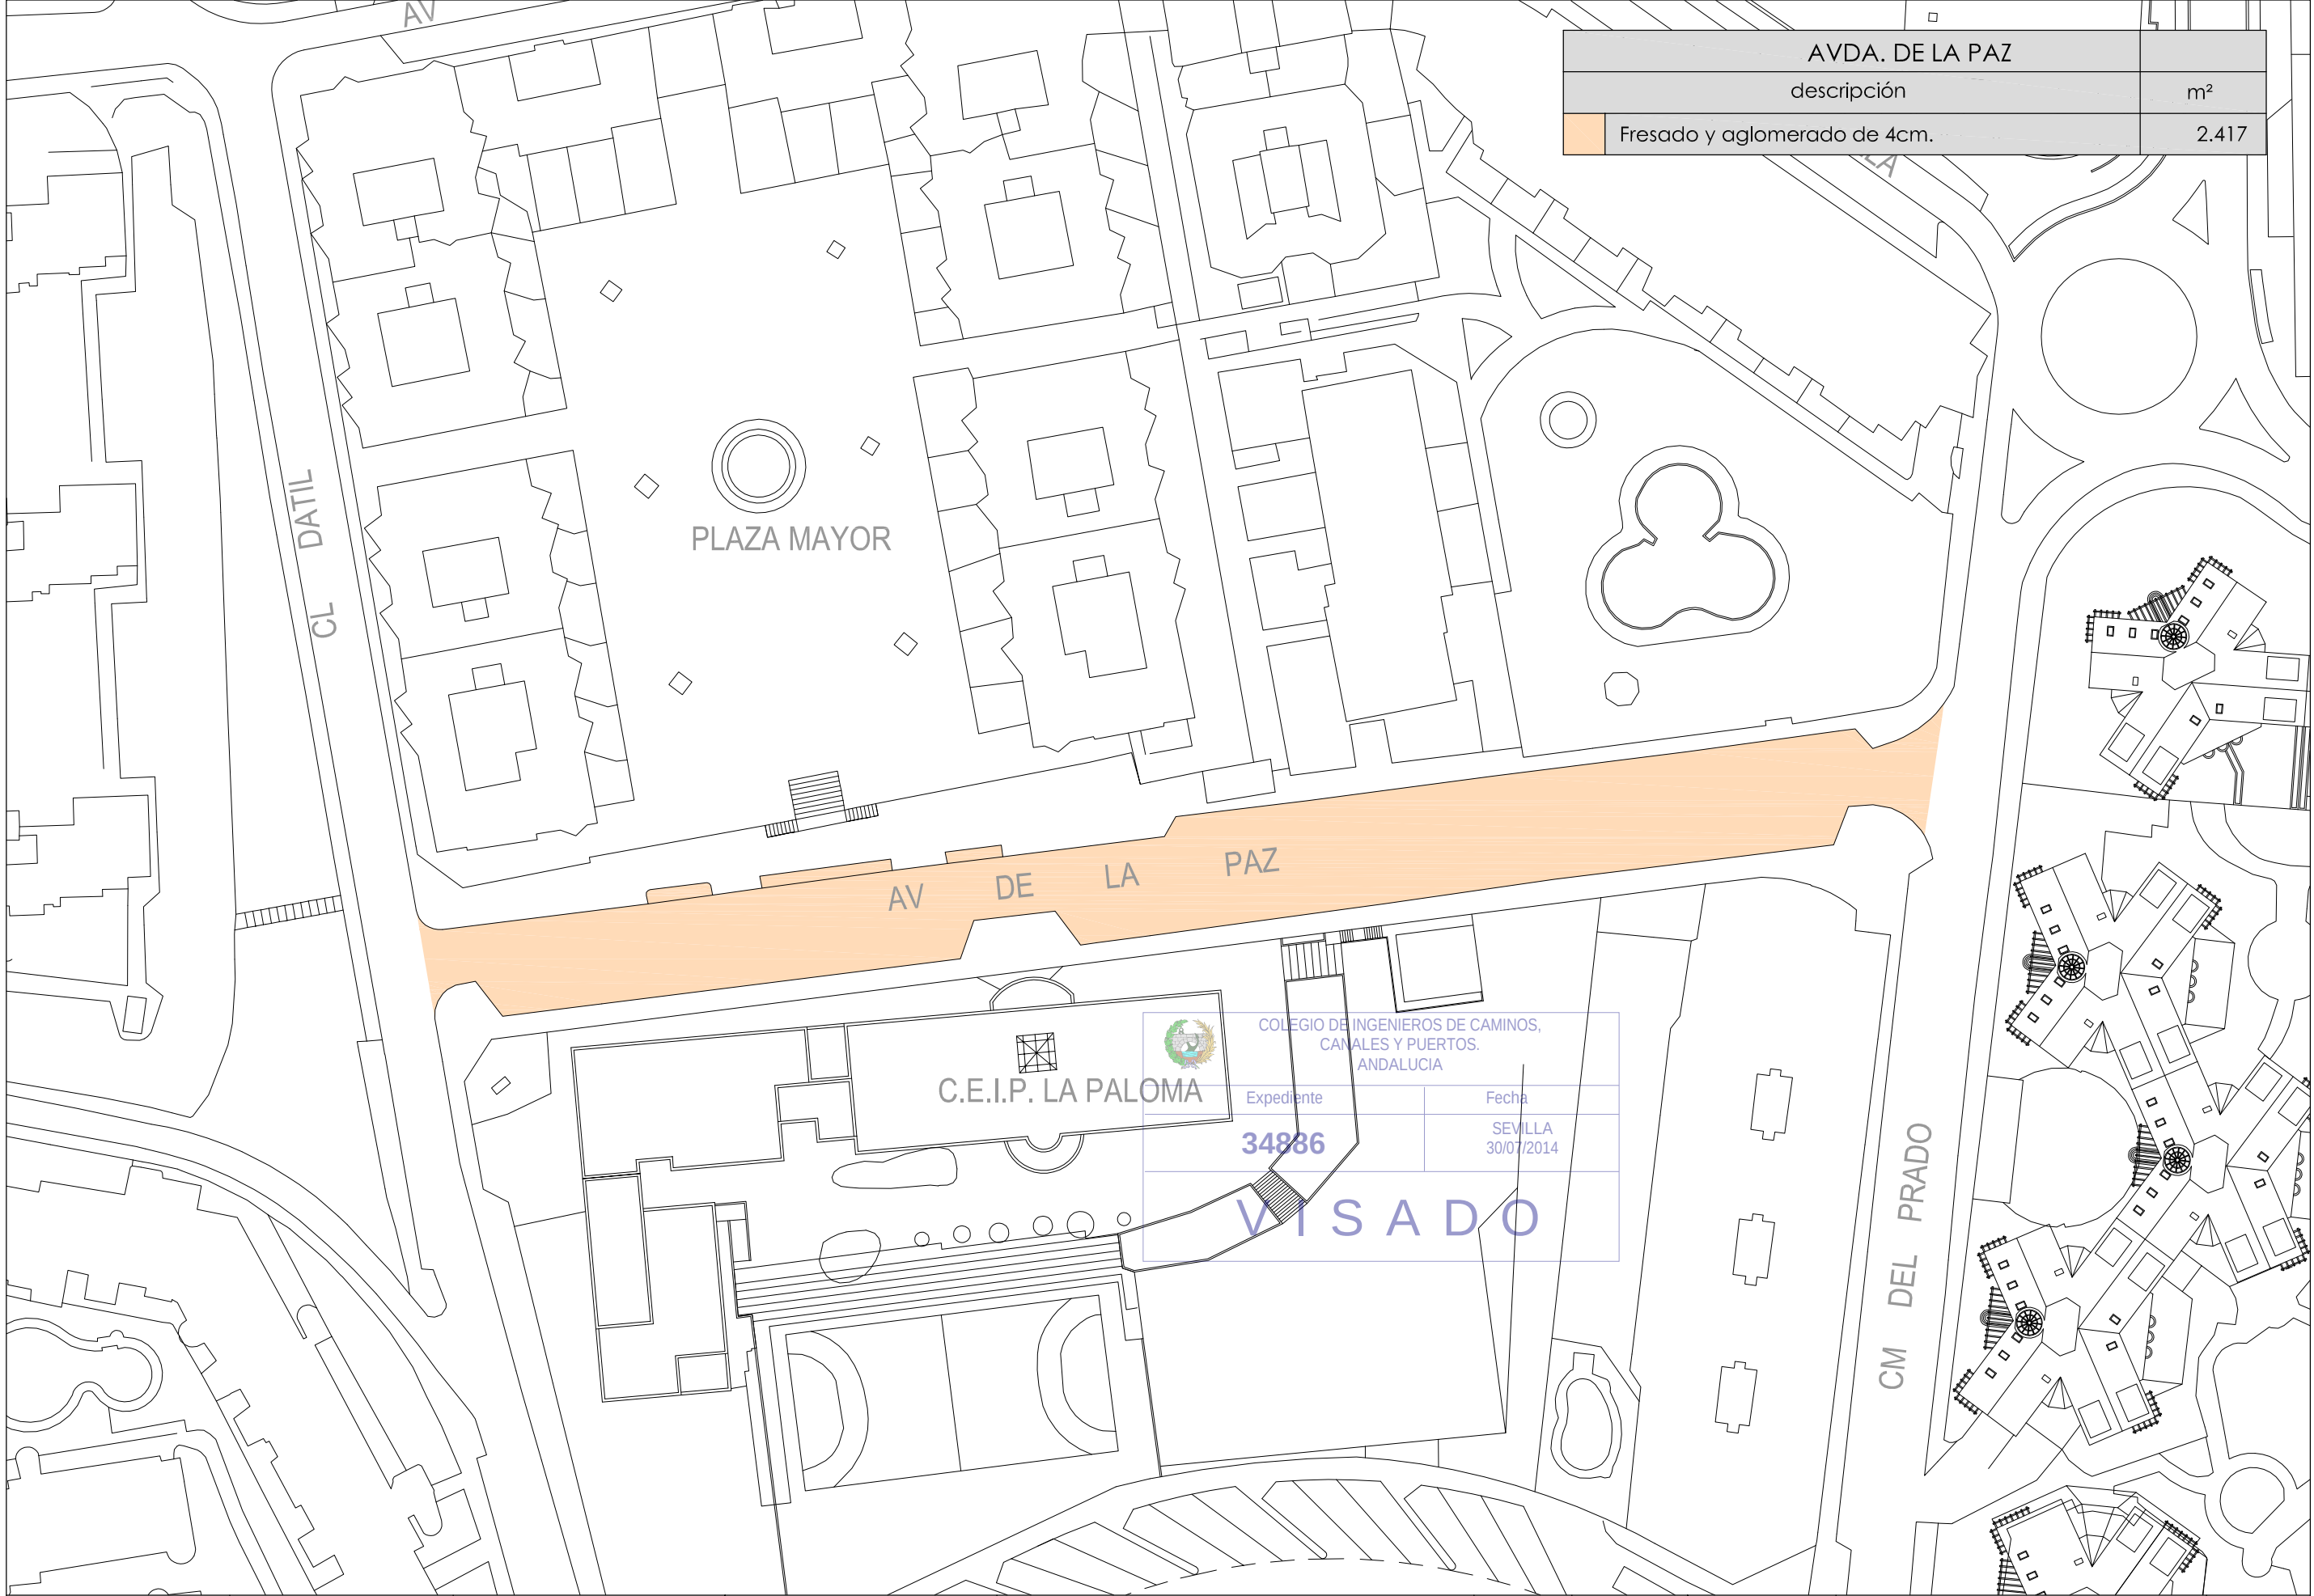


AVDA. DE LA PAZ	
descripción	m²
Fresado y aglomerado de 4cm.	2.417



FOTOGRAFÍAS CALLE SAN JUAN BAUTISTA

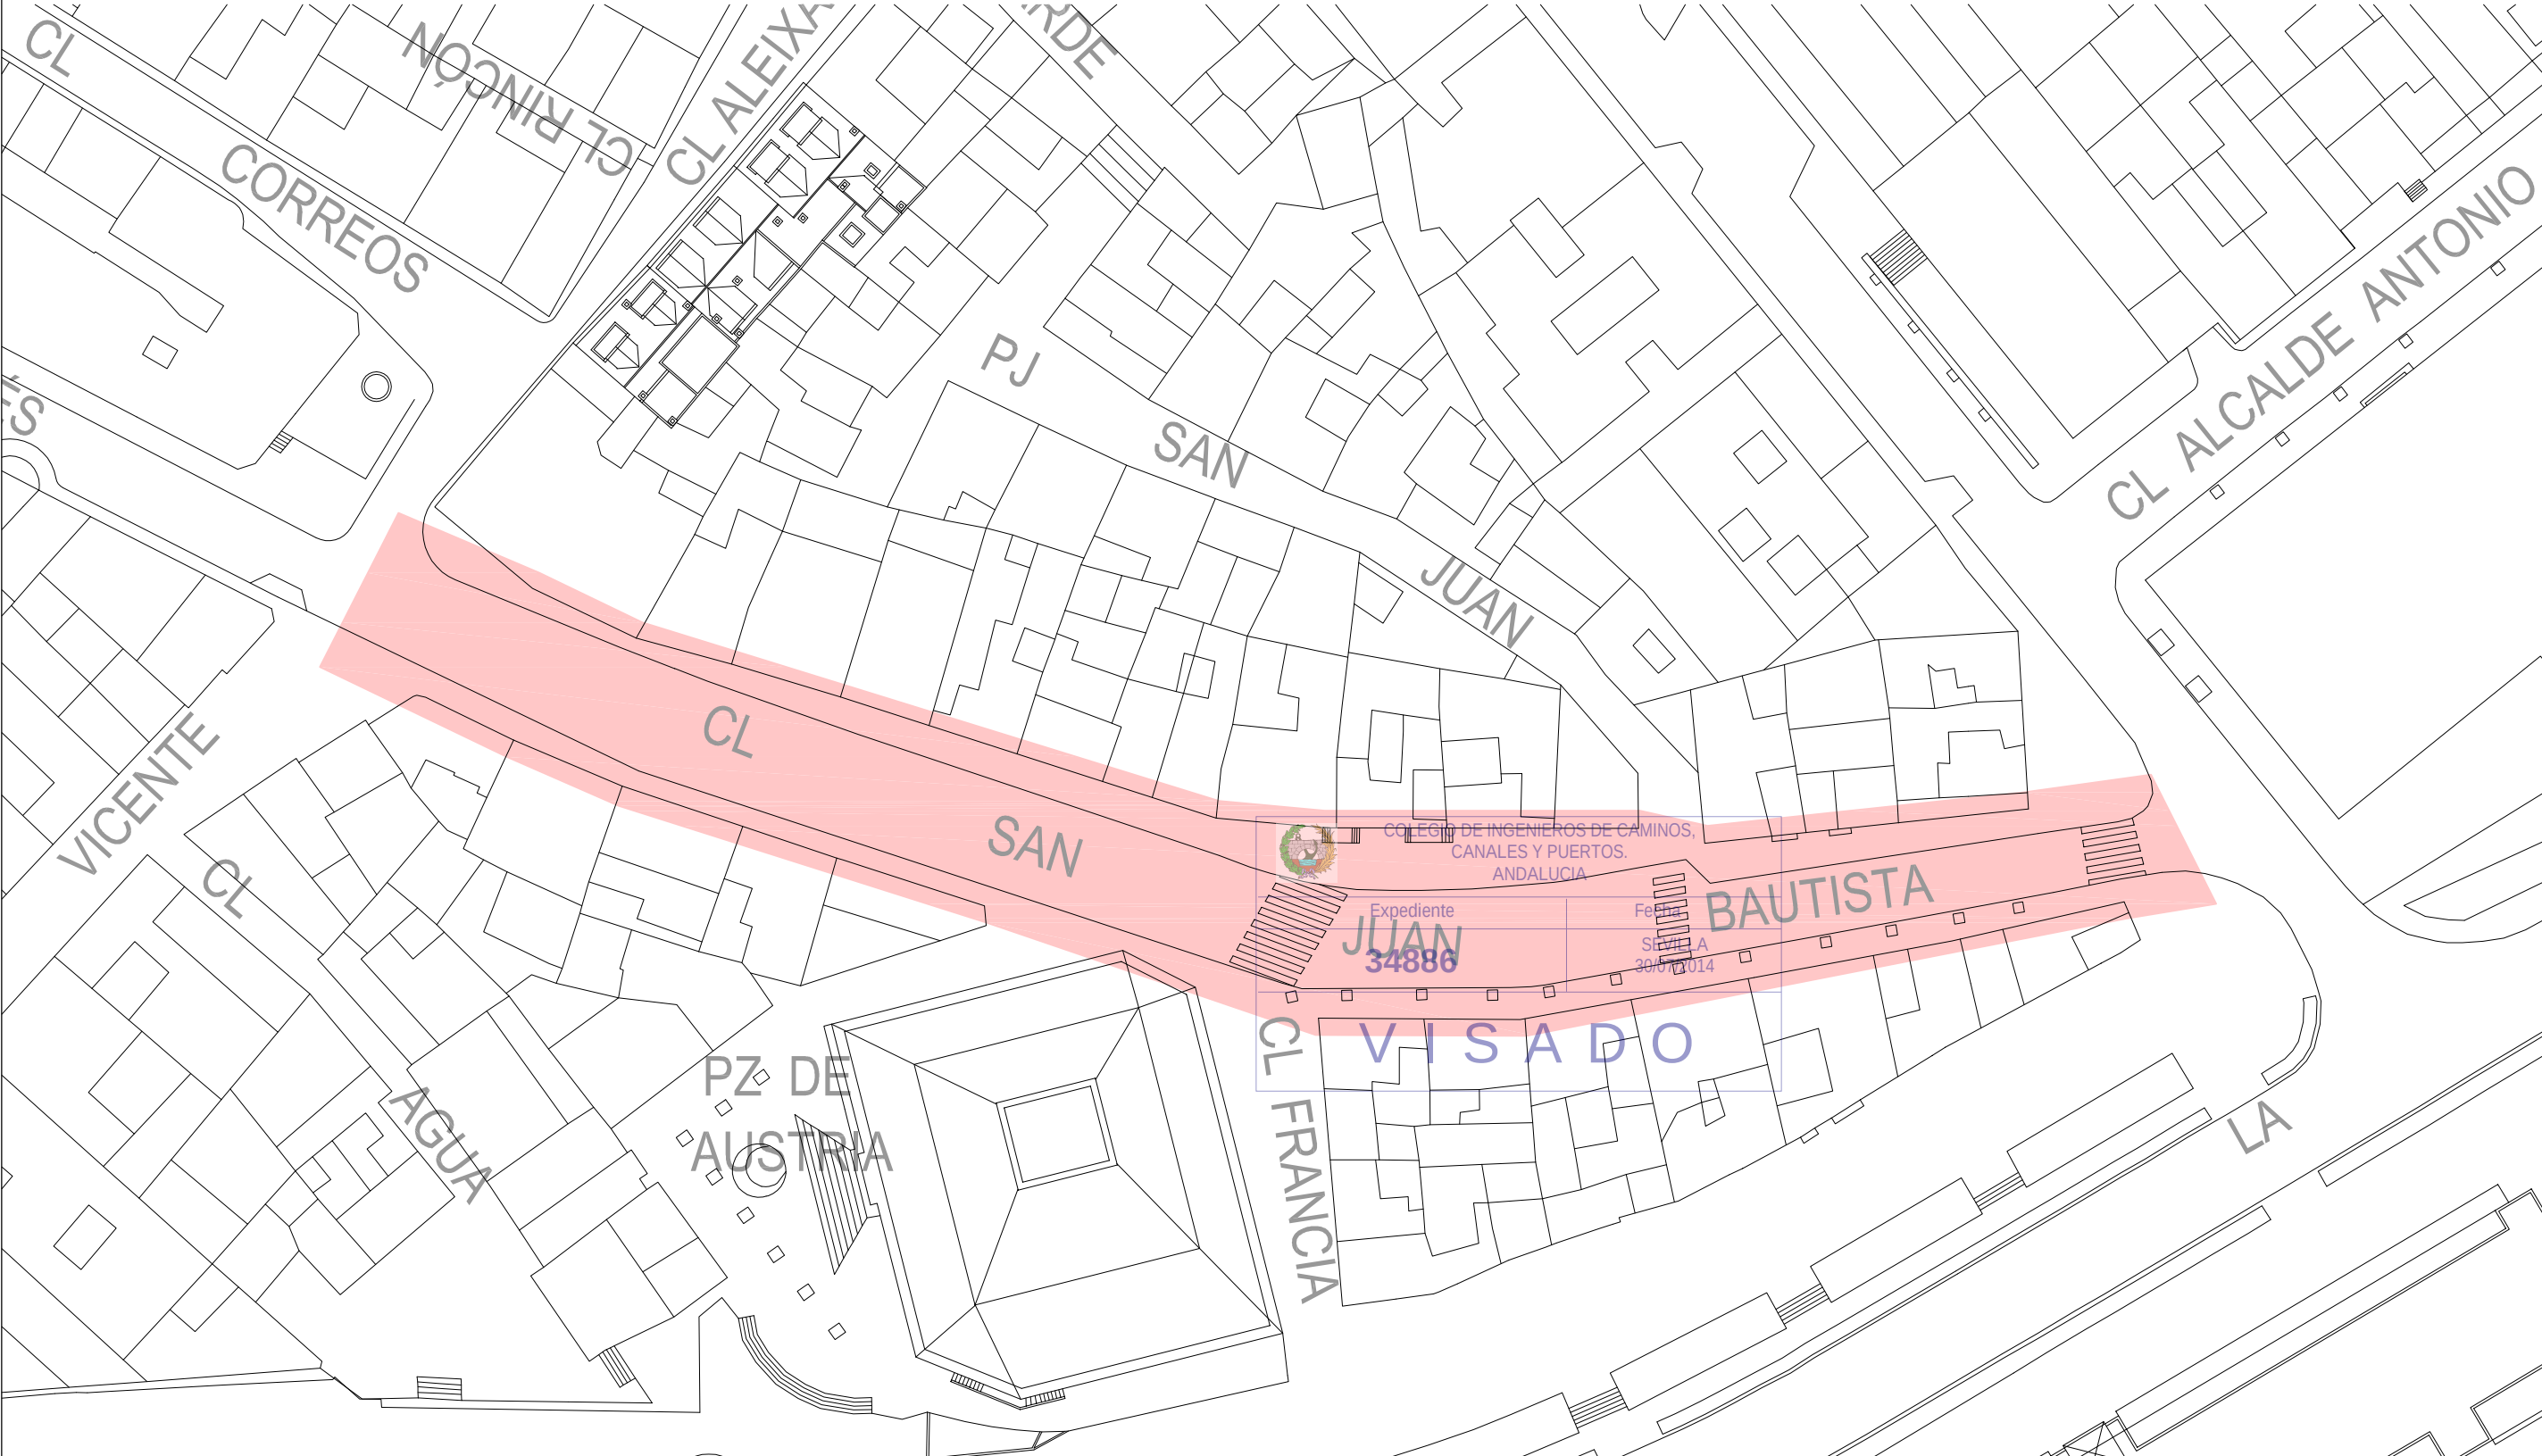


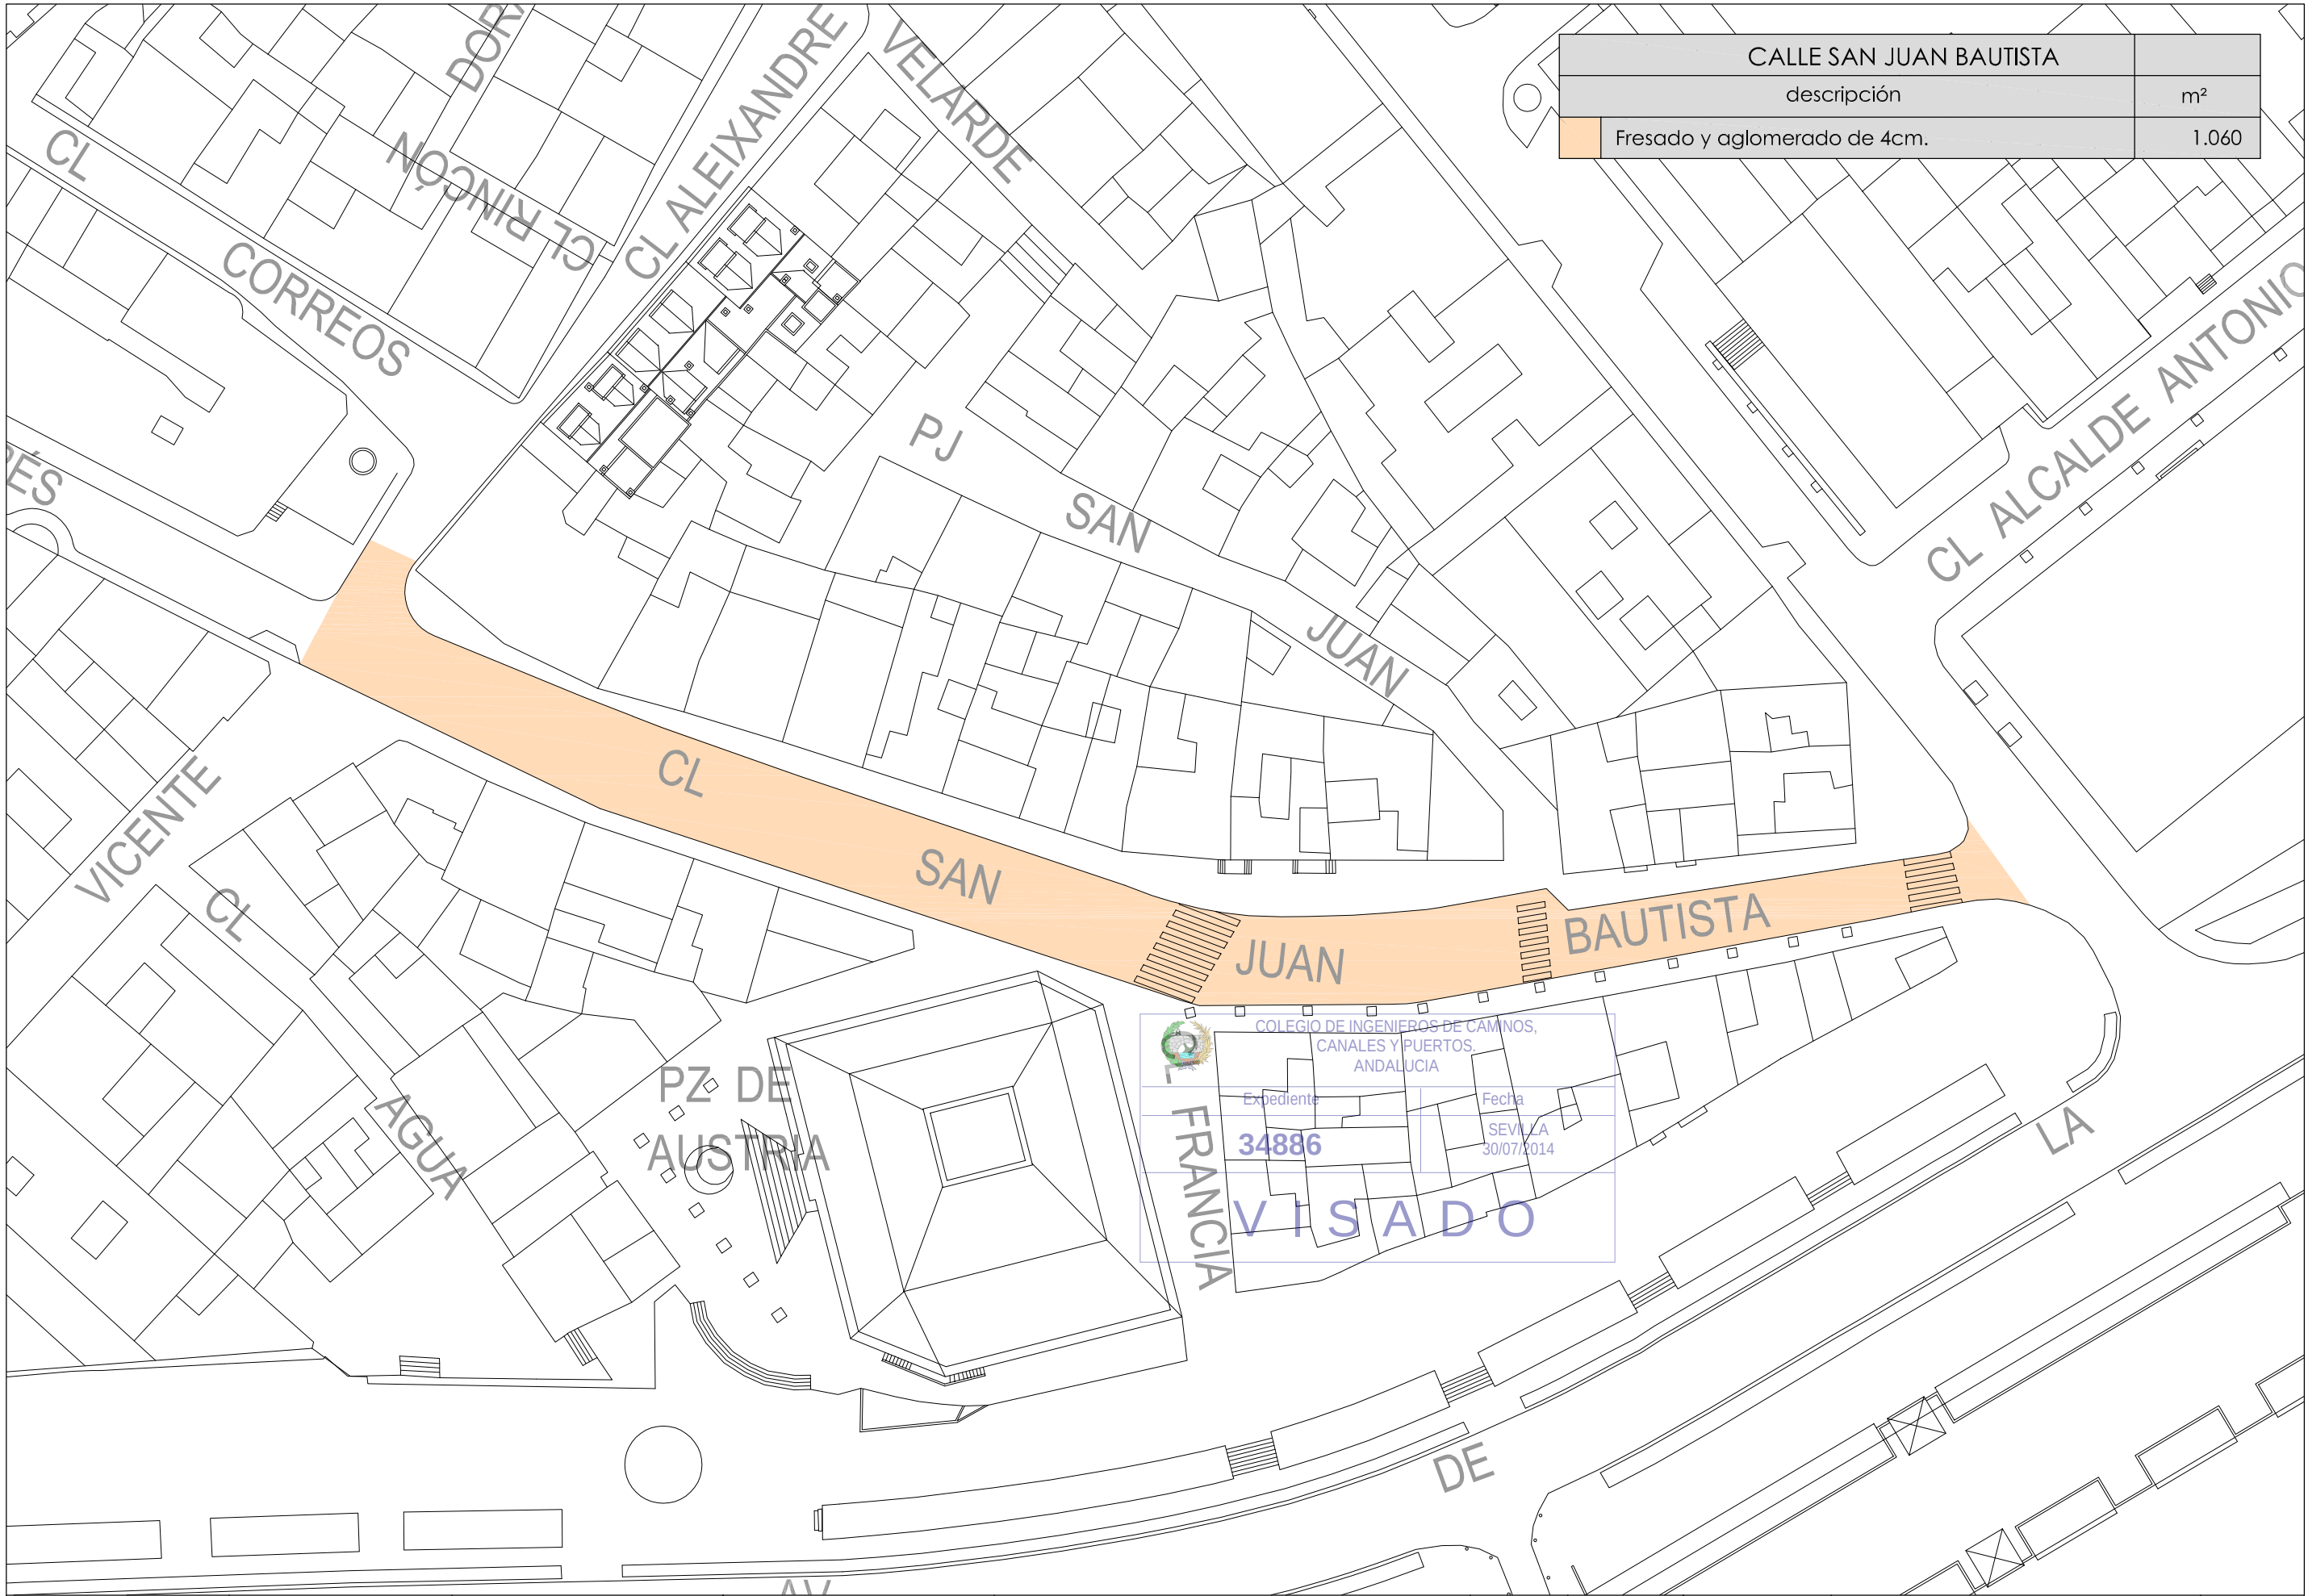


CALLE SAN JUAN BAUTISTA	
descripción	m²
Fresado y aglomerado de 4cm.	1.060



FOTOGRAFÍAS AVDA. SAN CARLOS

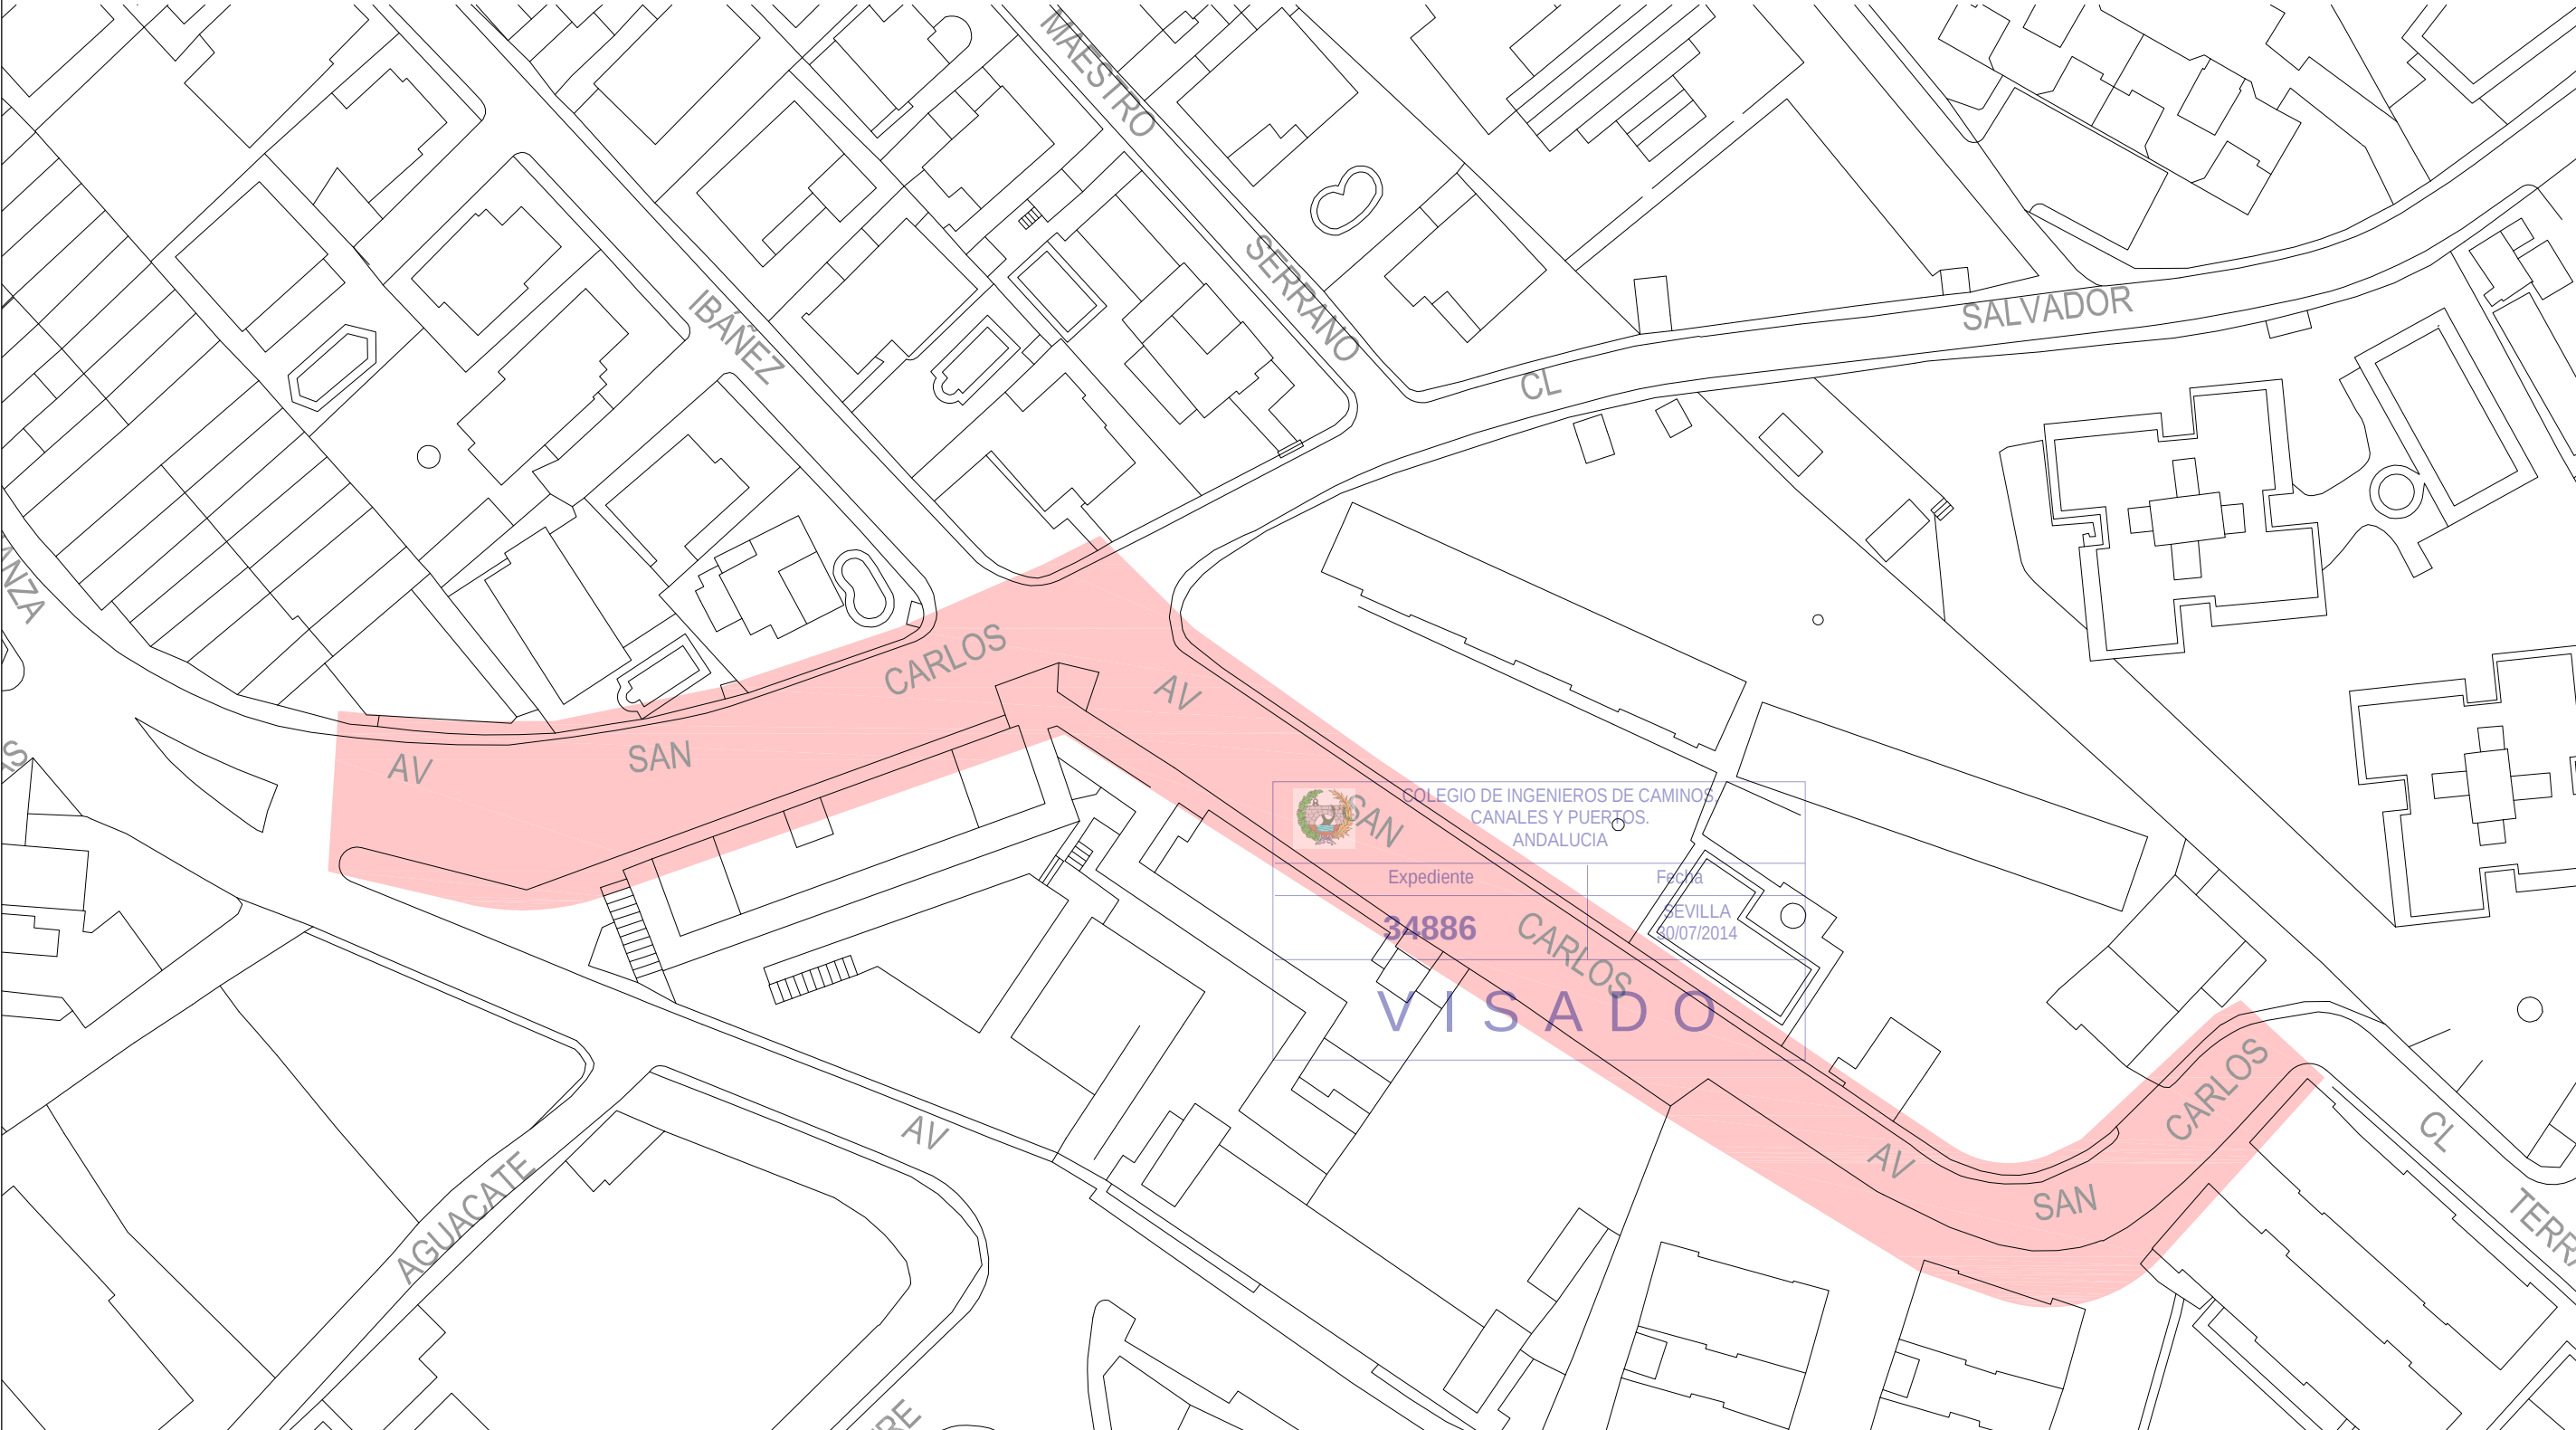


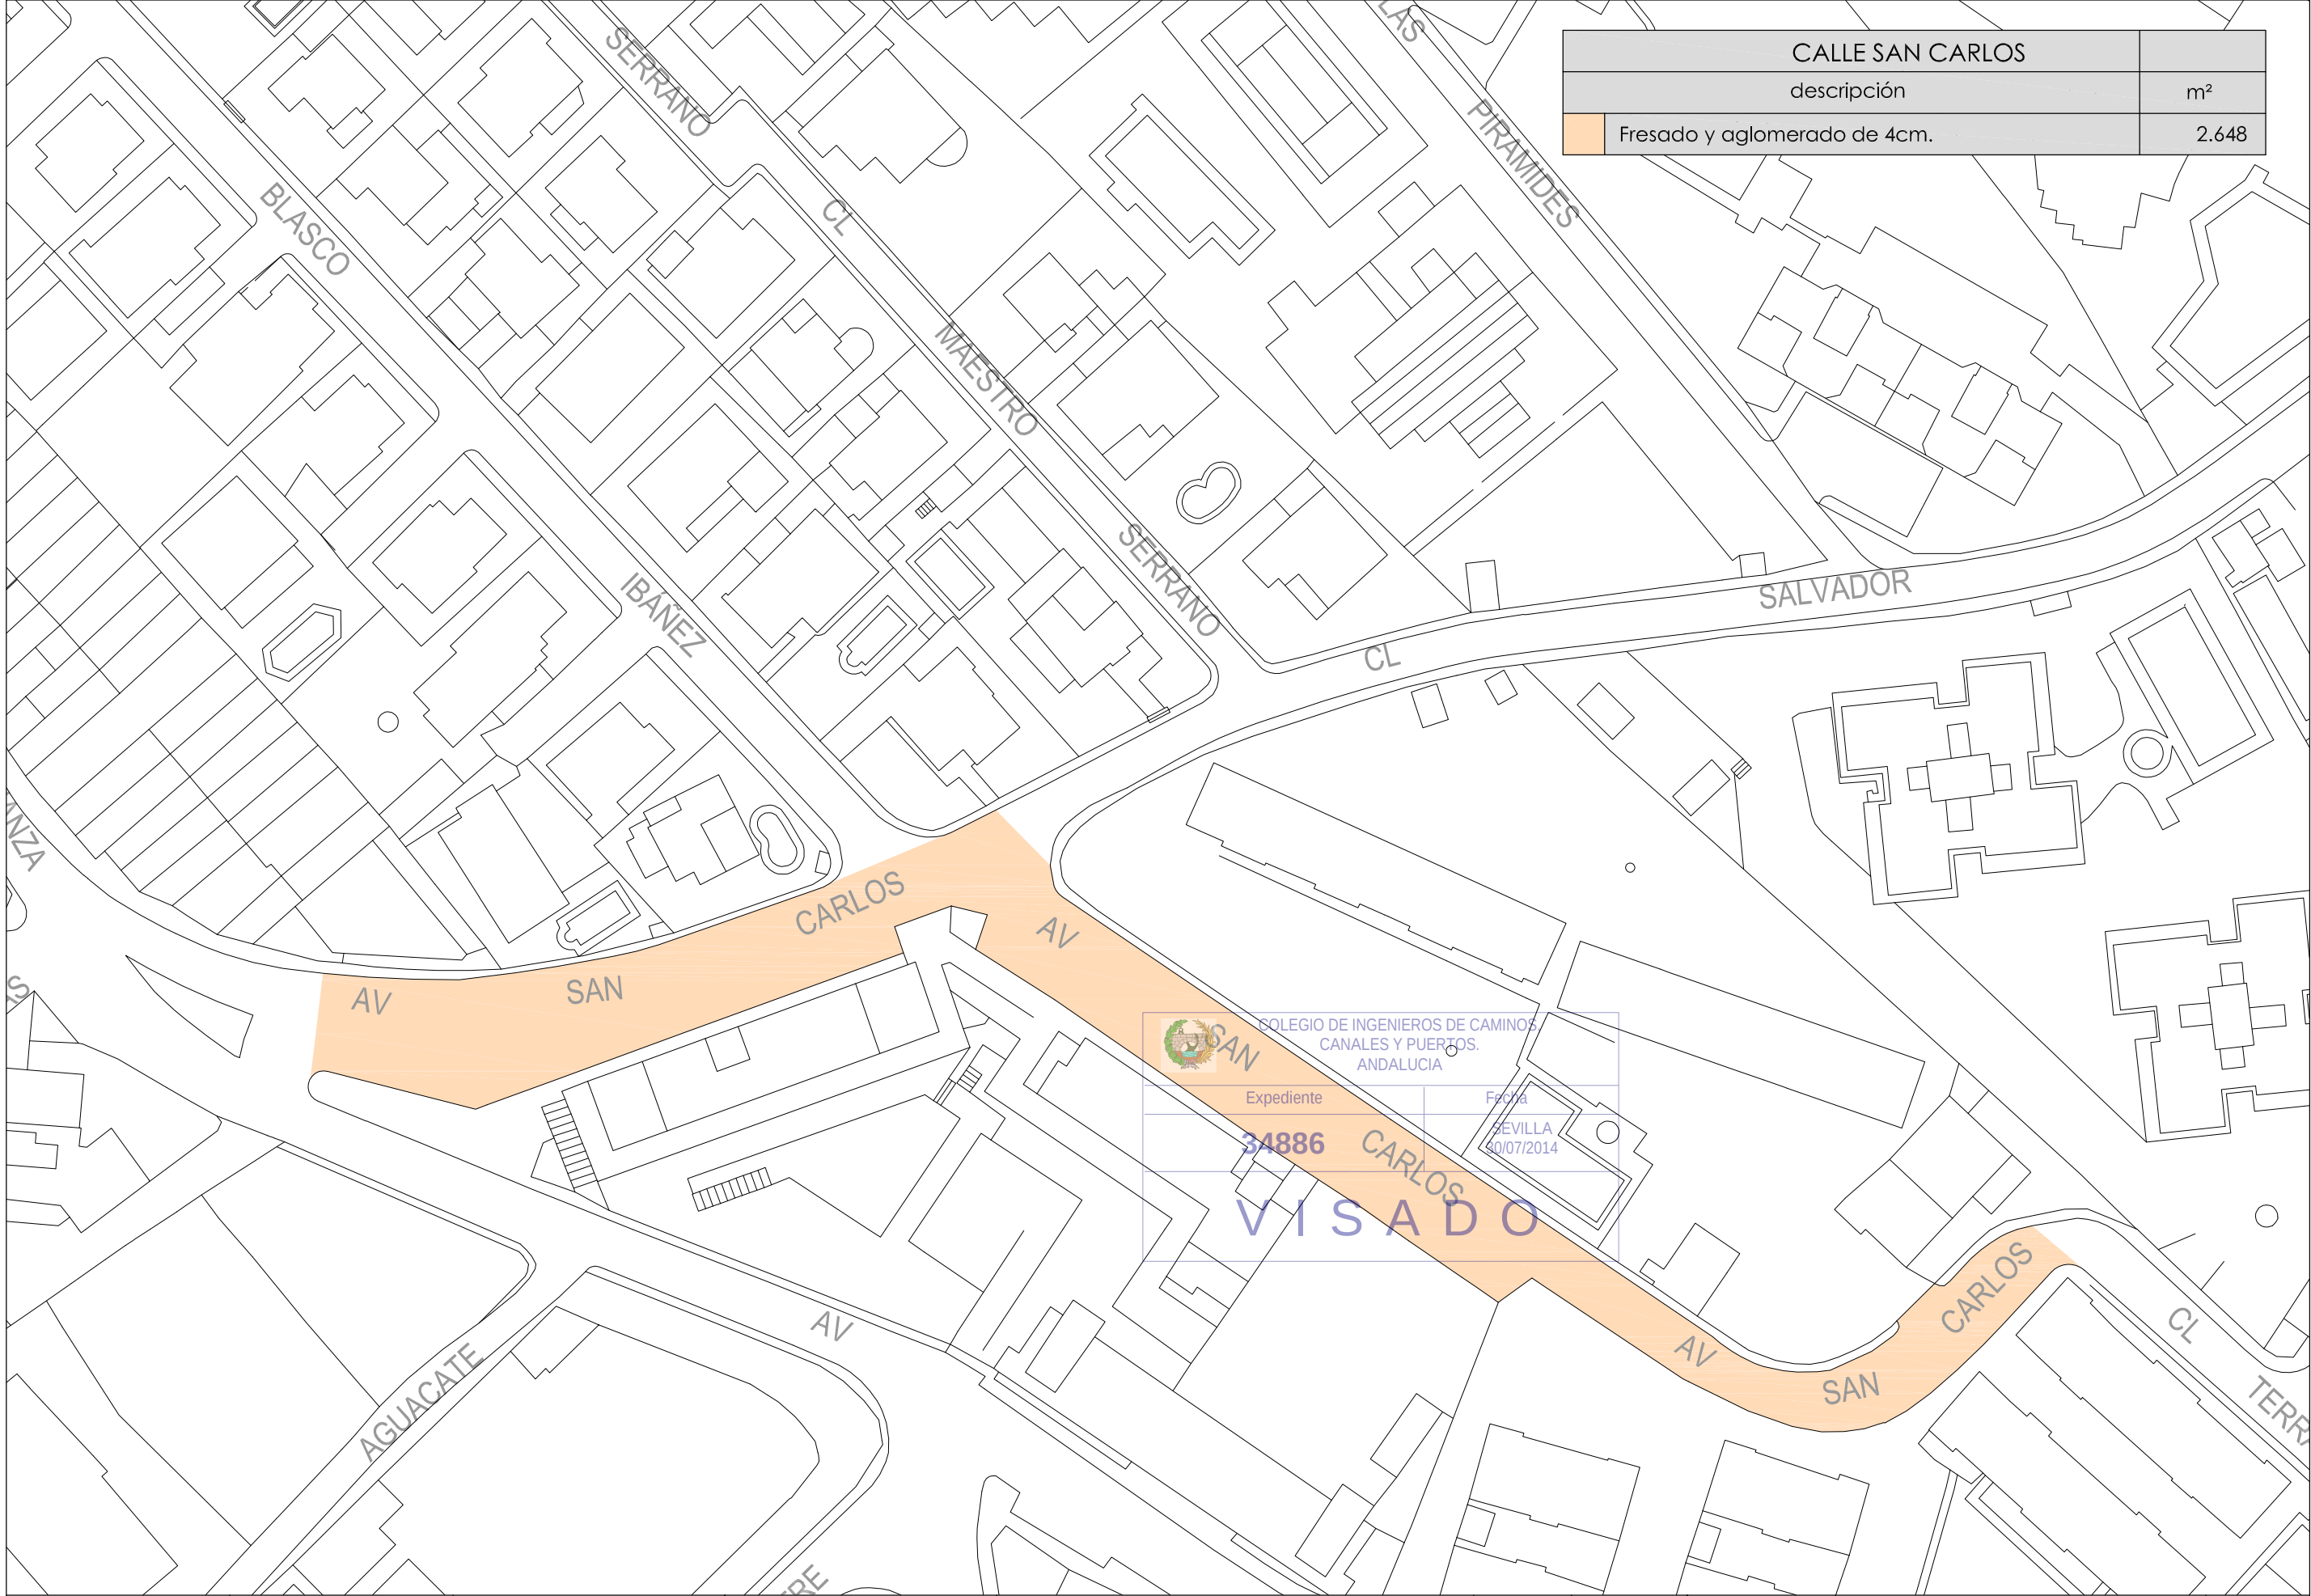

CALLE SAN CARLOS	
descripción	m²
Fresado y aglomerado de 4cm.	2.648




FOTOGRAFÍAS CALLE TERRAMAR BAJO

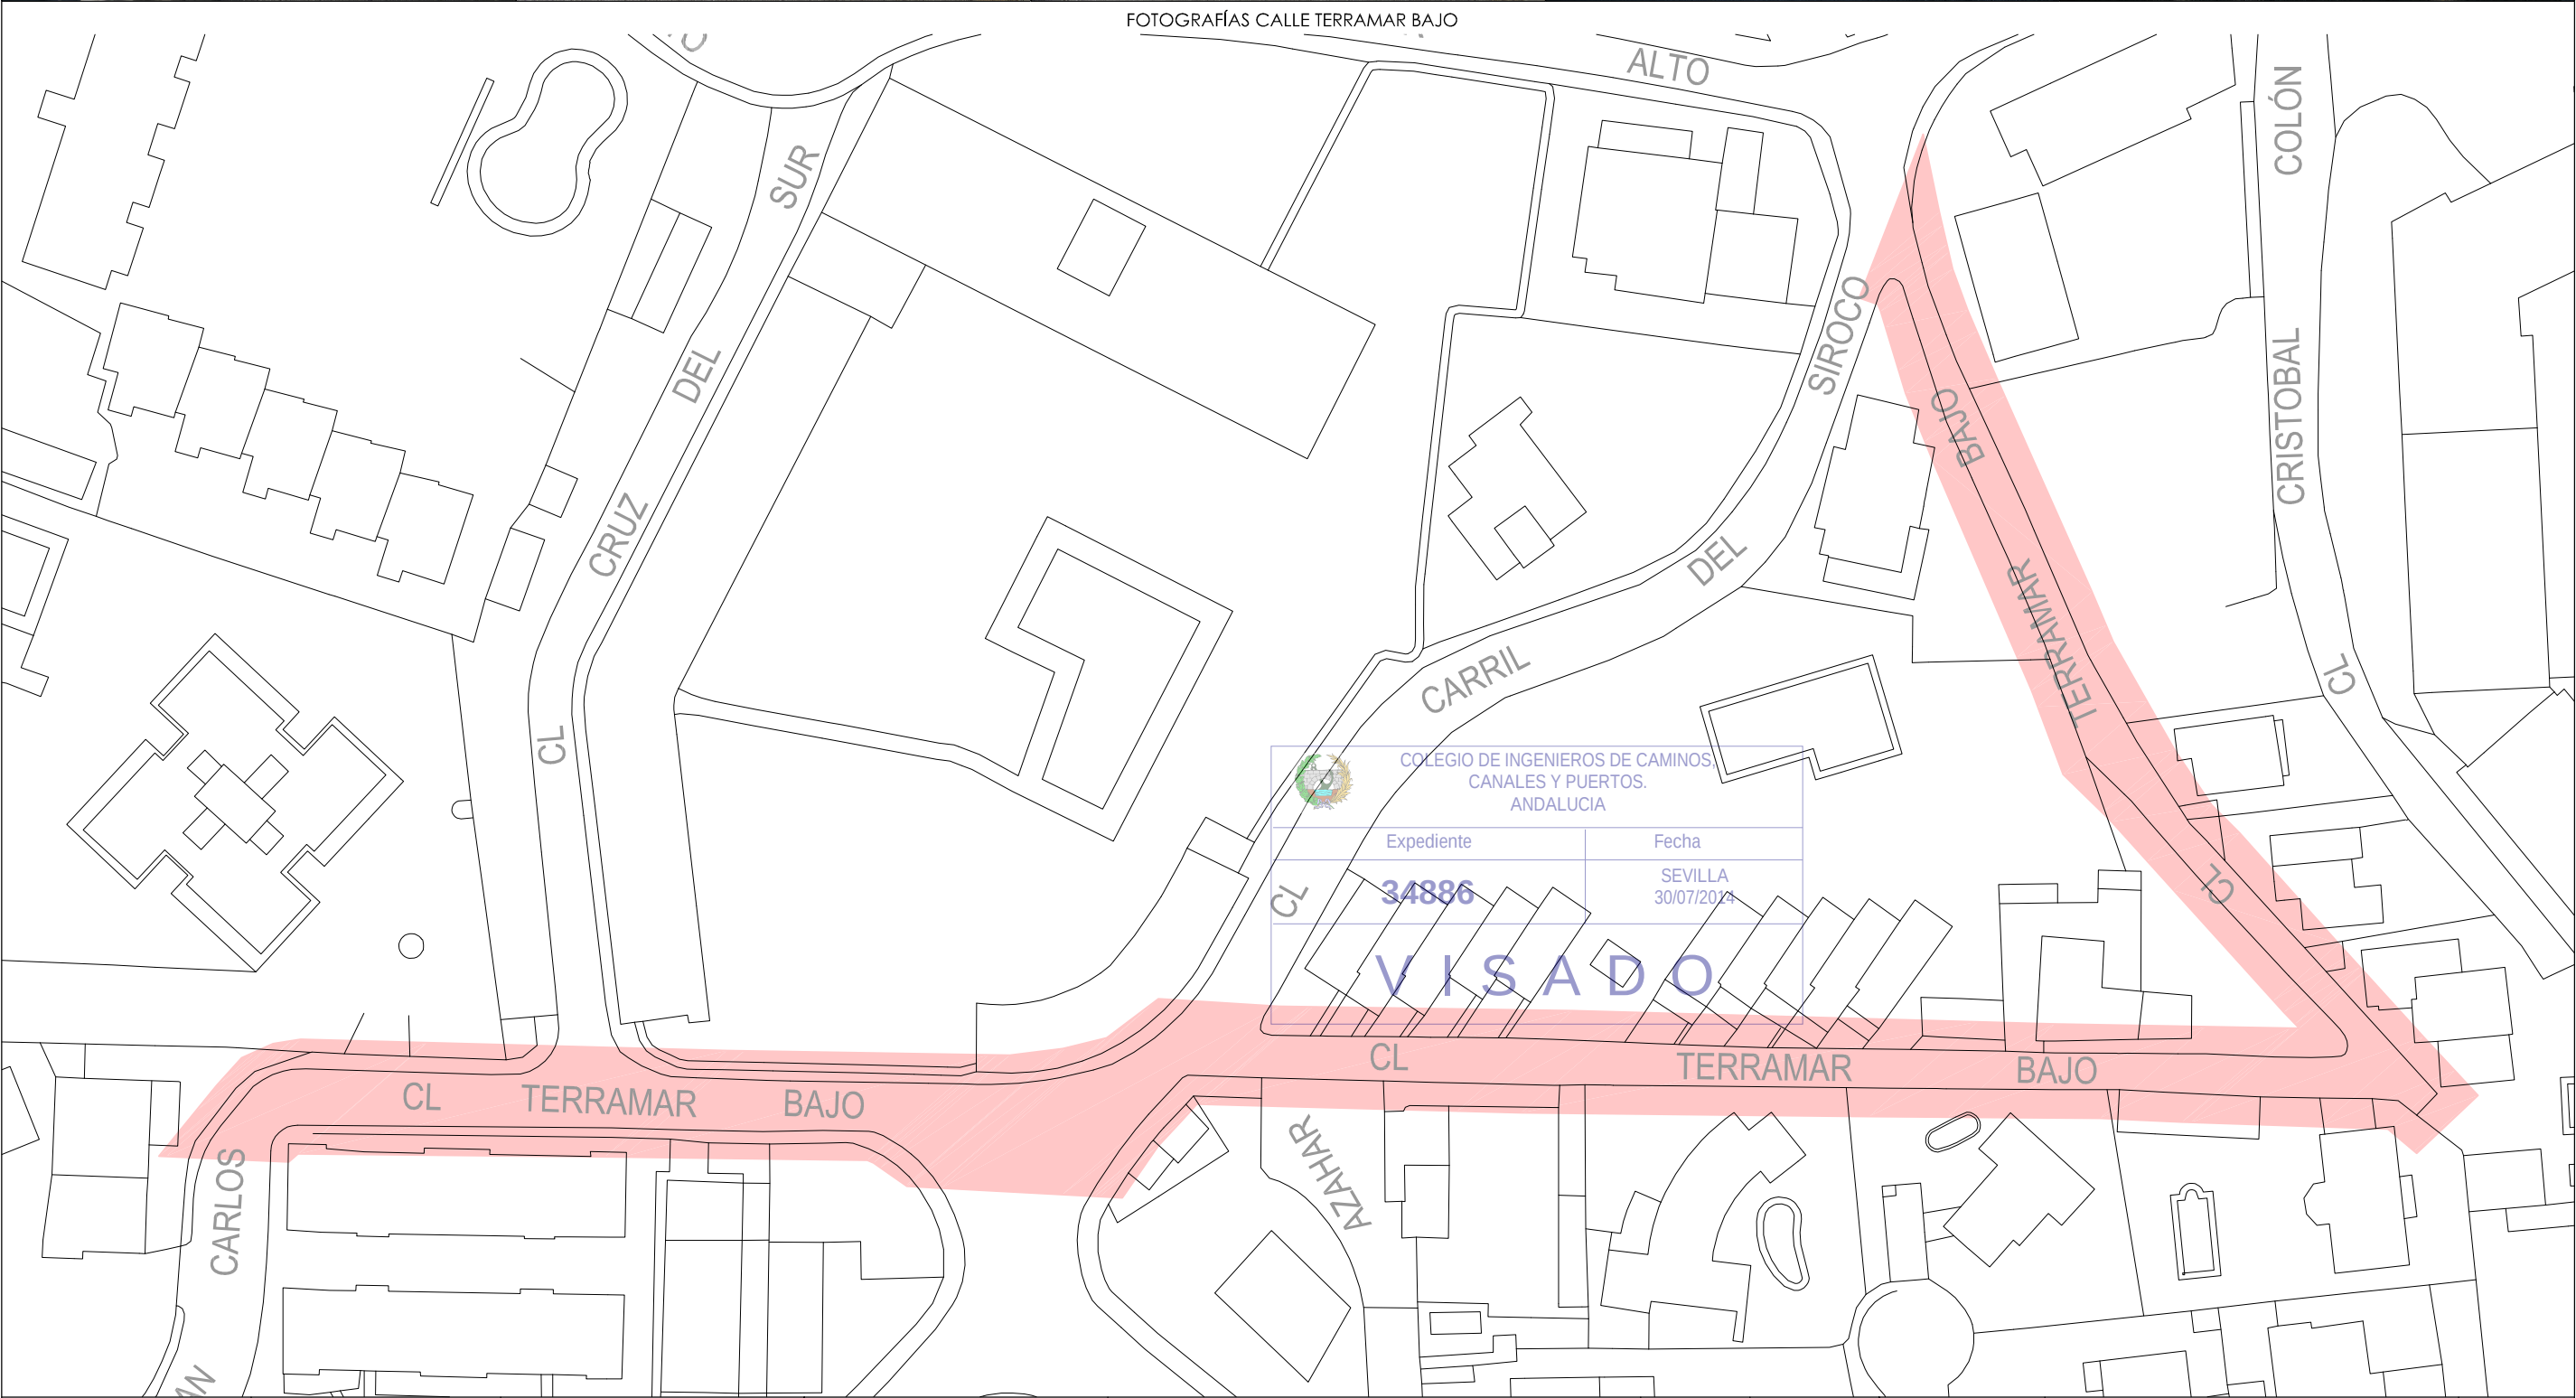





FOTOGRAFÍAS CALLE LUIS VIVES

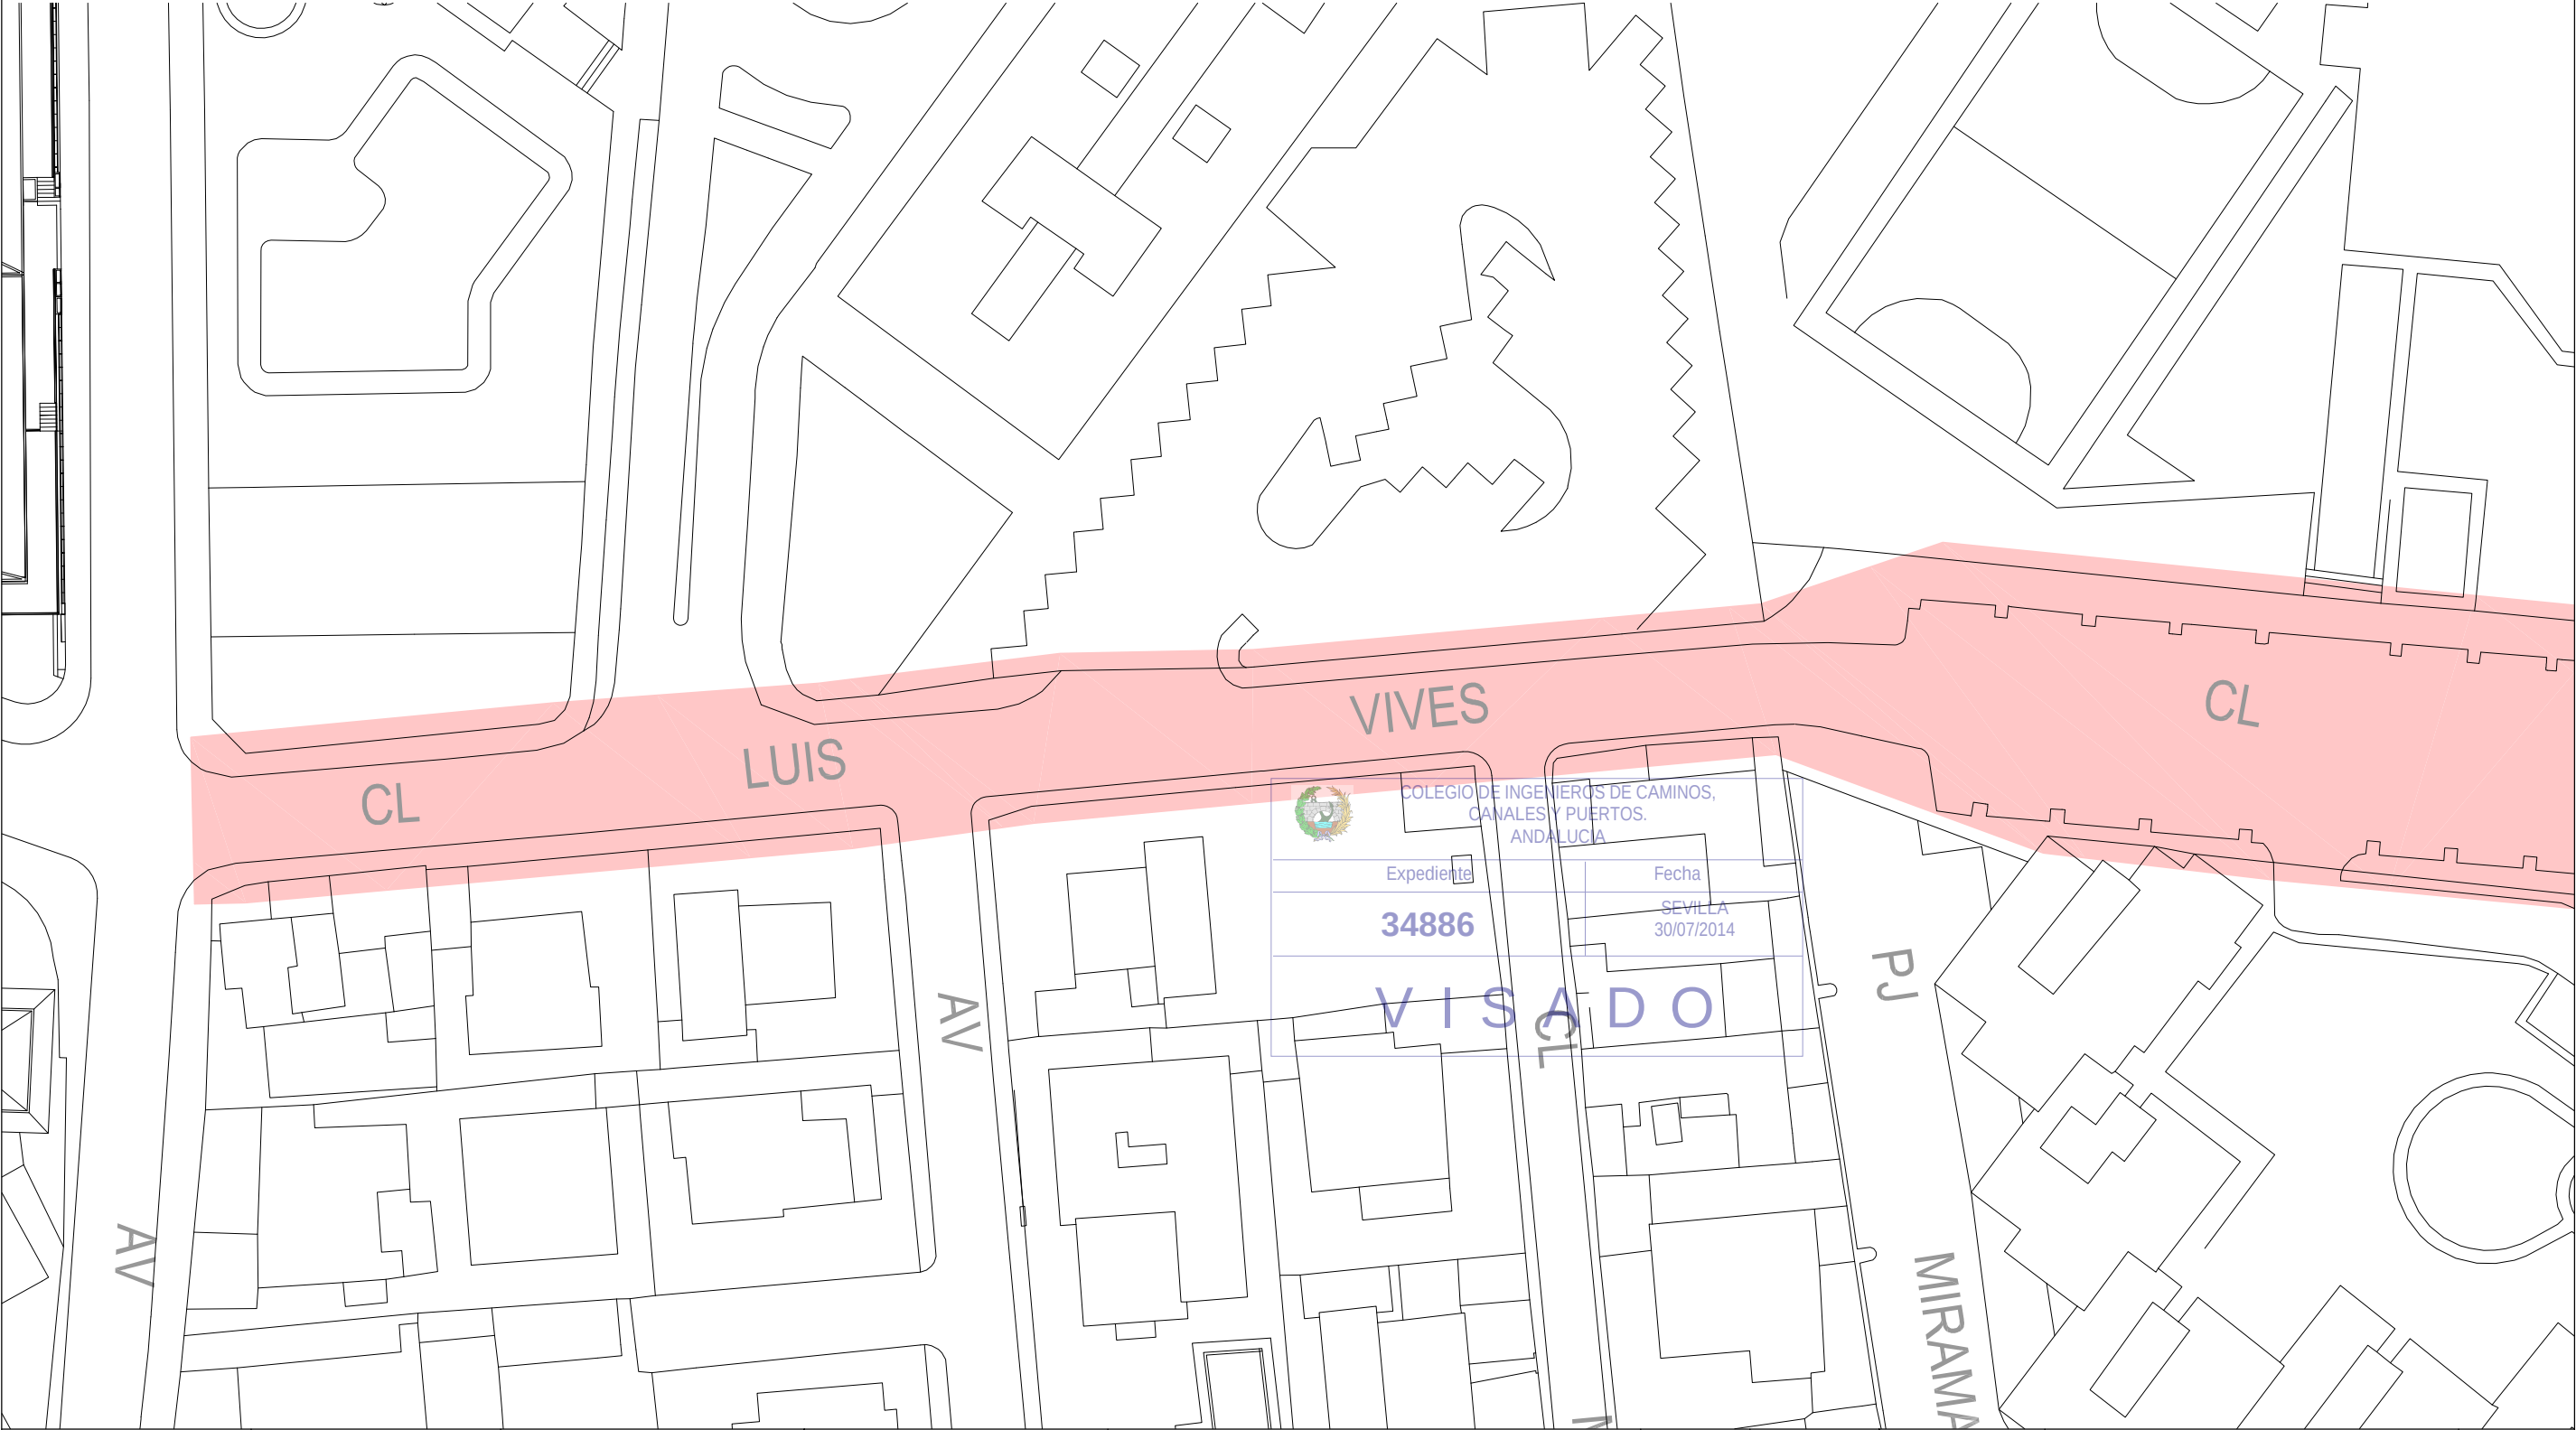



FOTOGRAFÍAS CALLE LUIS VIVES

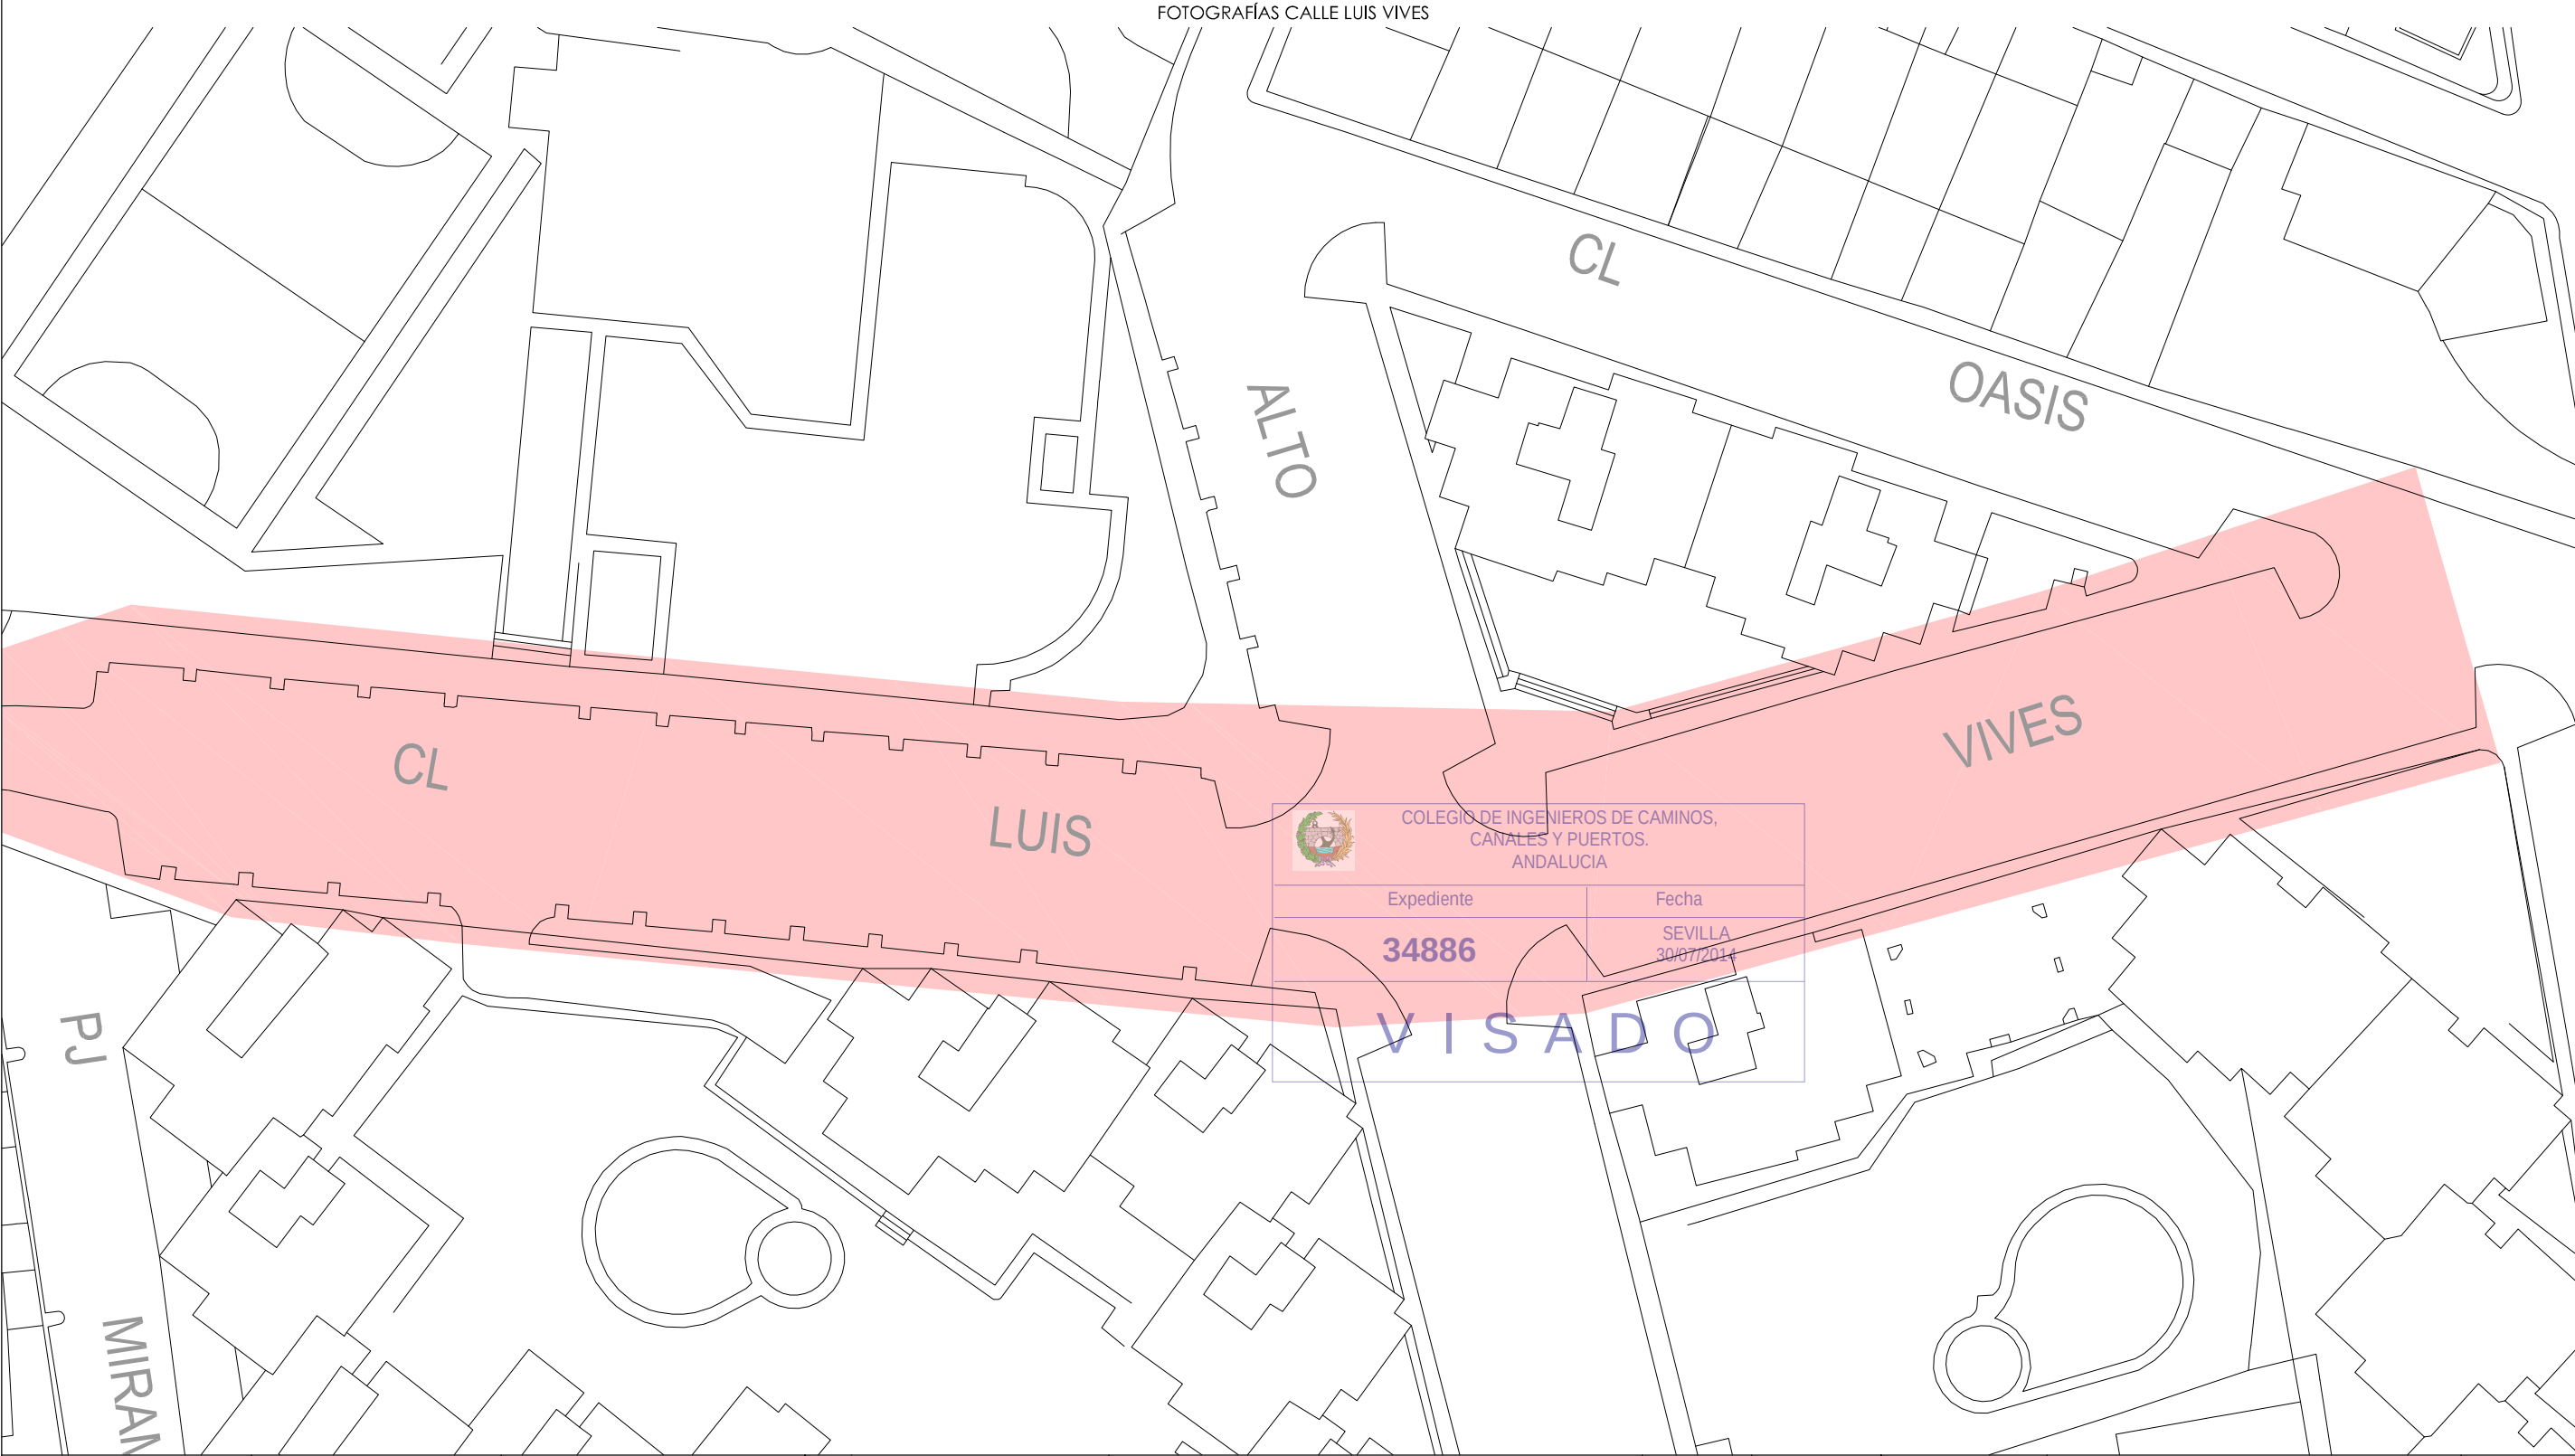


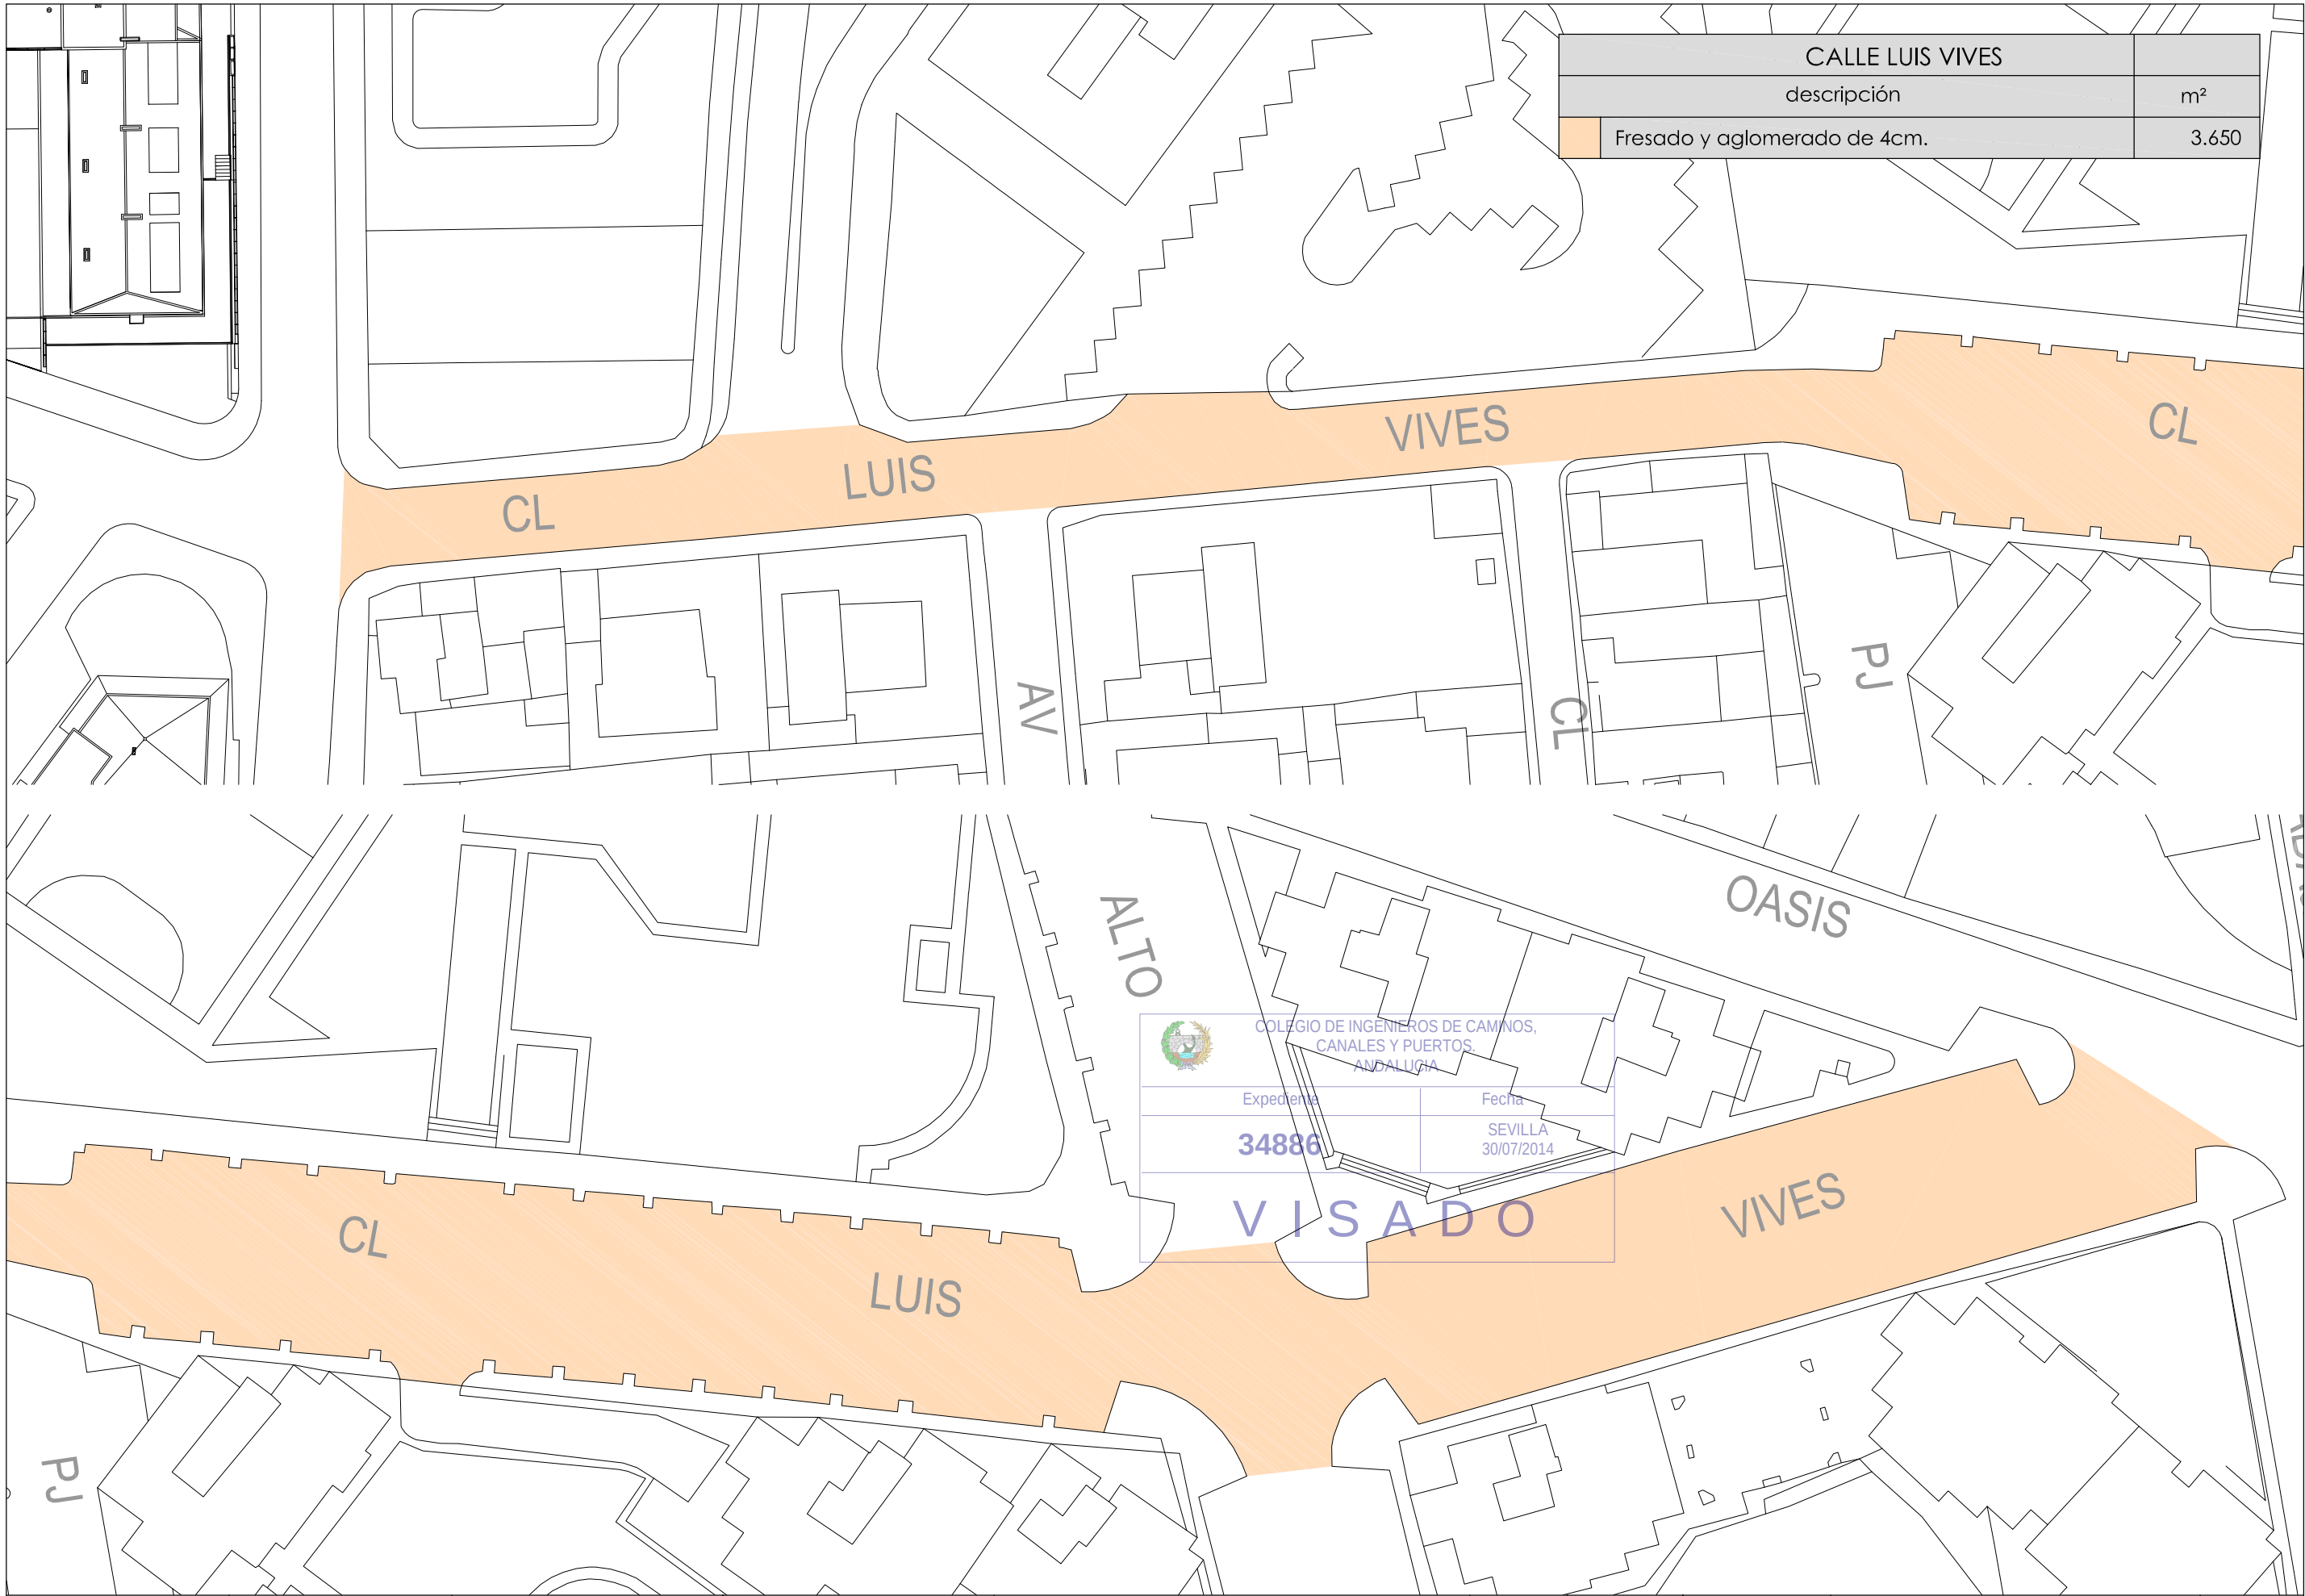


CALLE LUIS VIVES	
descripción	m²
Fresado y aglomerado de 4cm.	3.650



FOTOGRAFÍAS CALLE VALDEPEÑAS

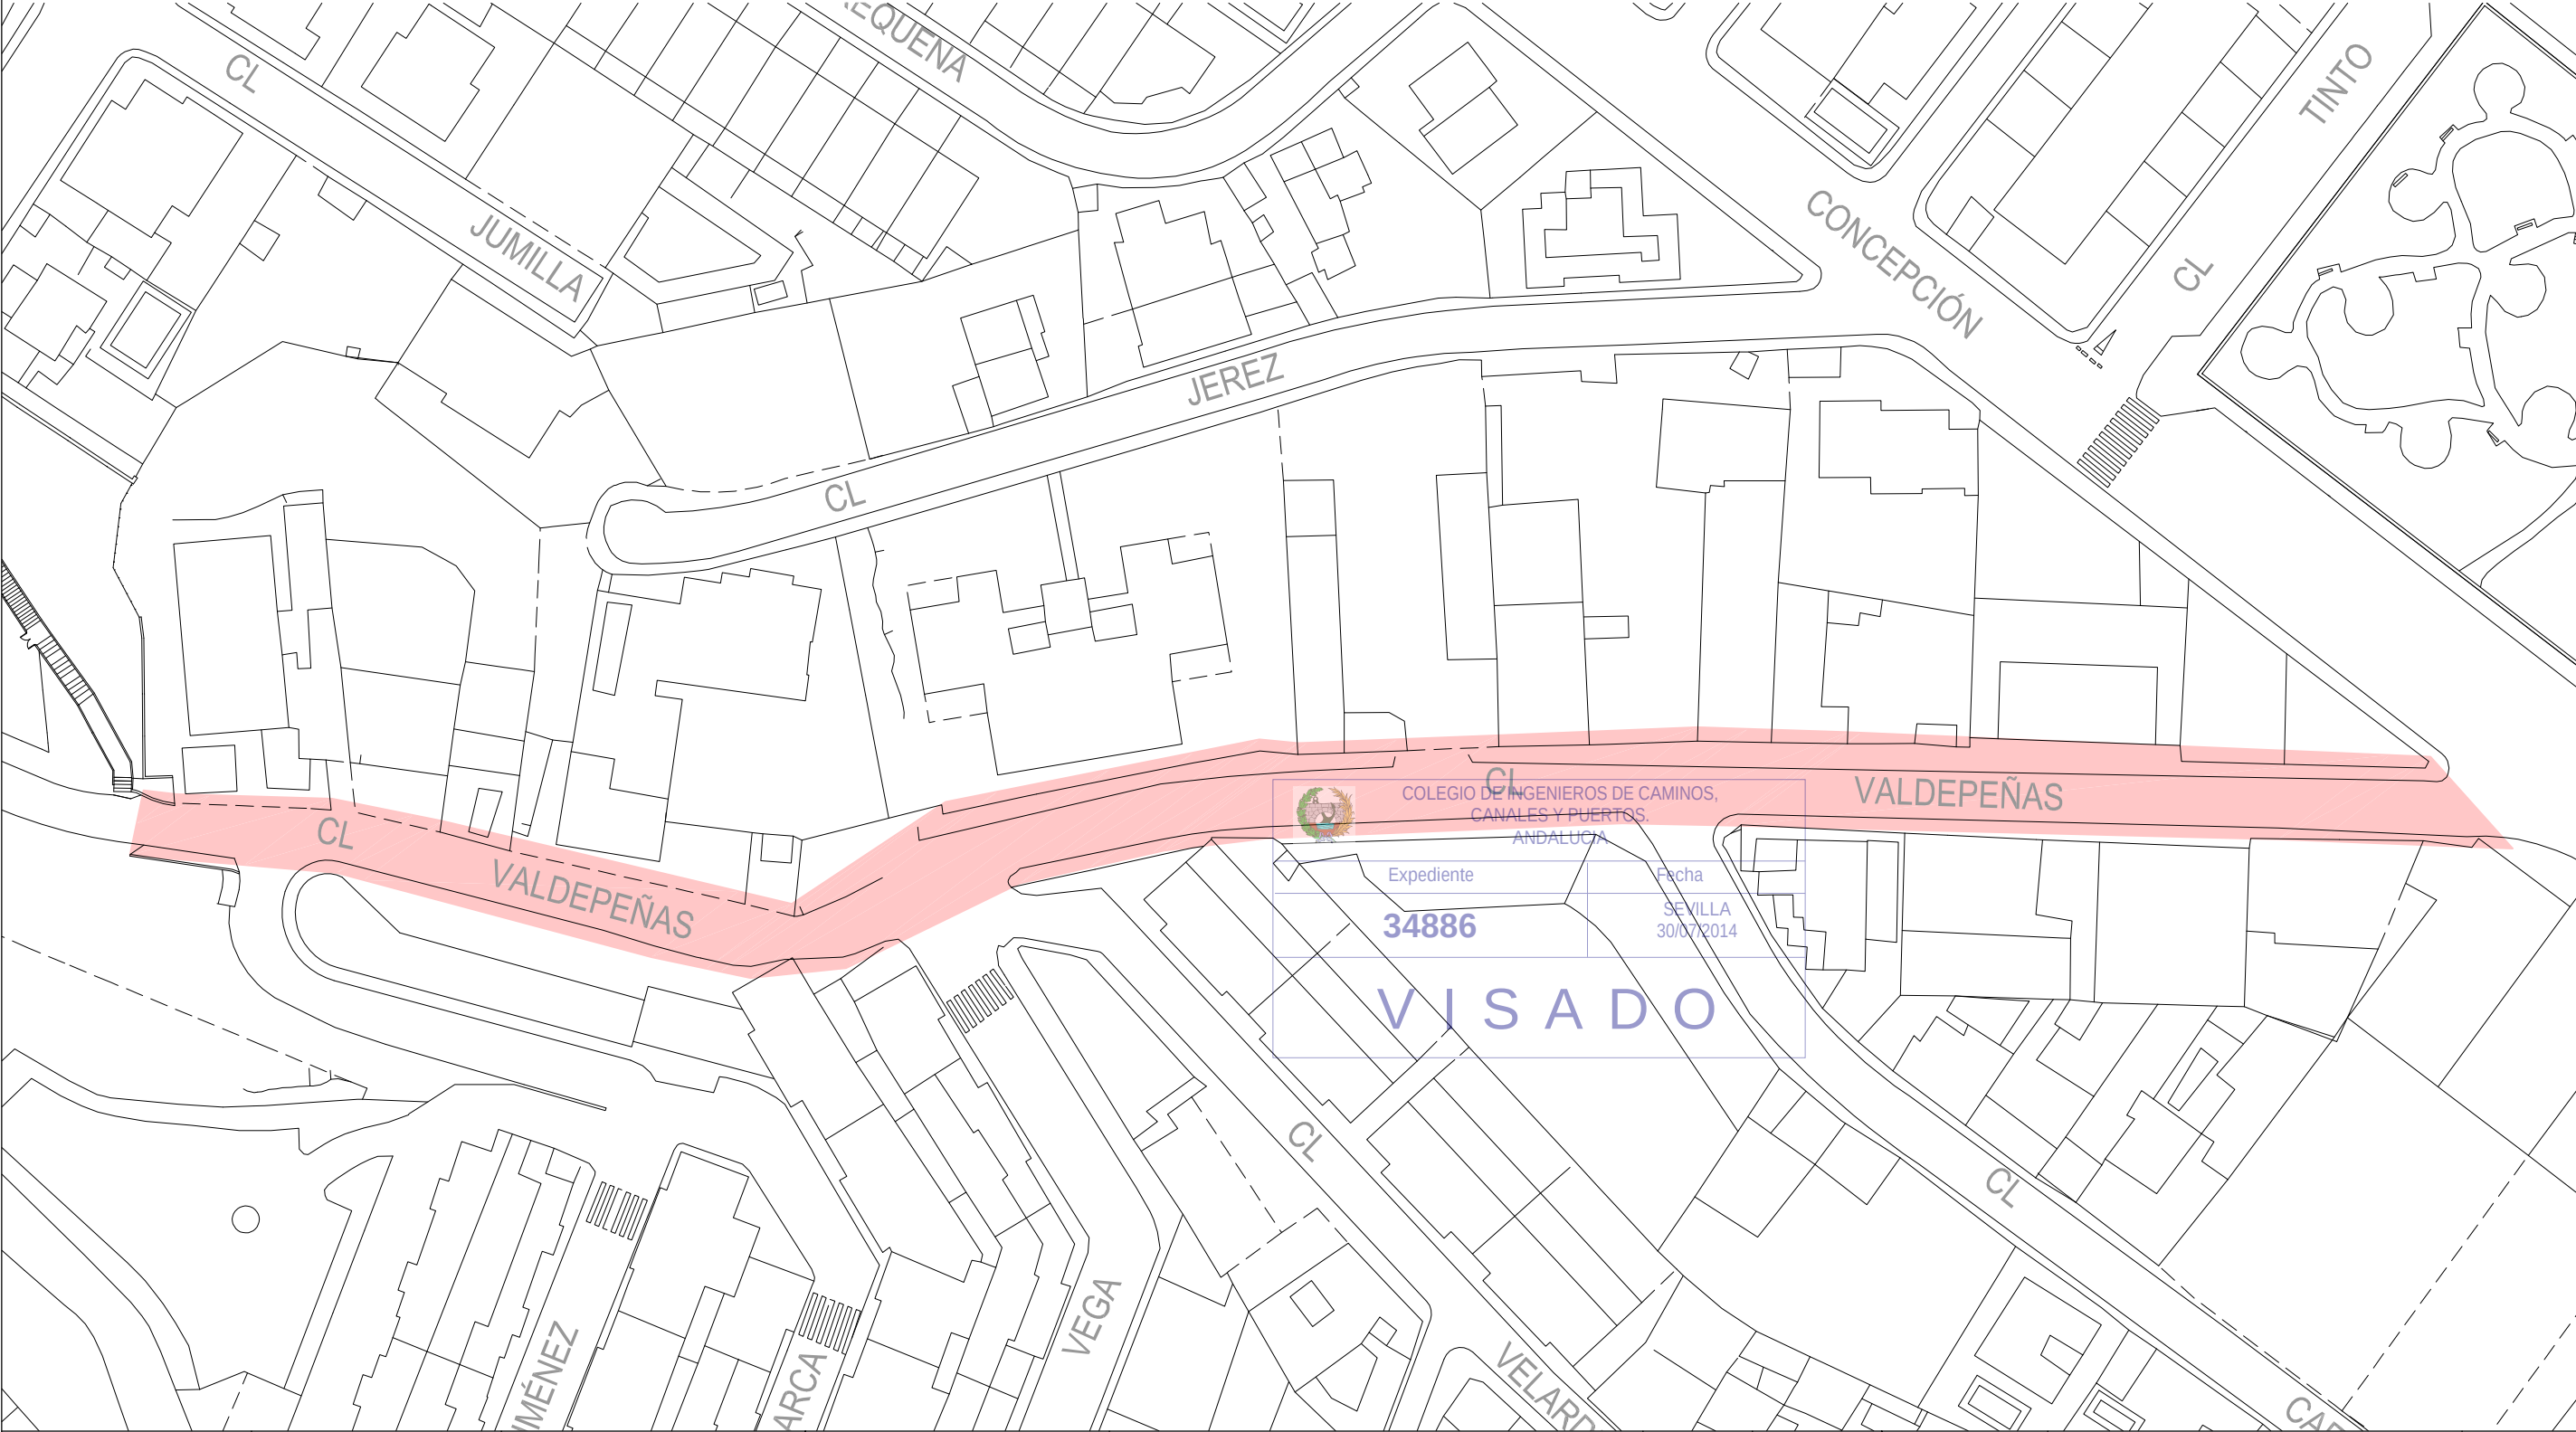

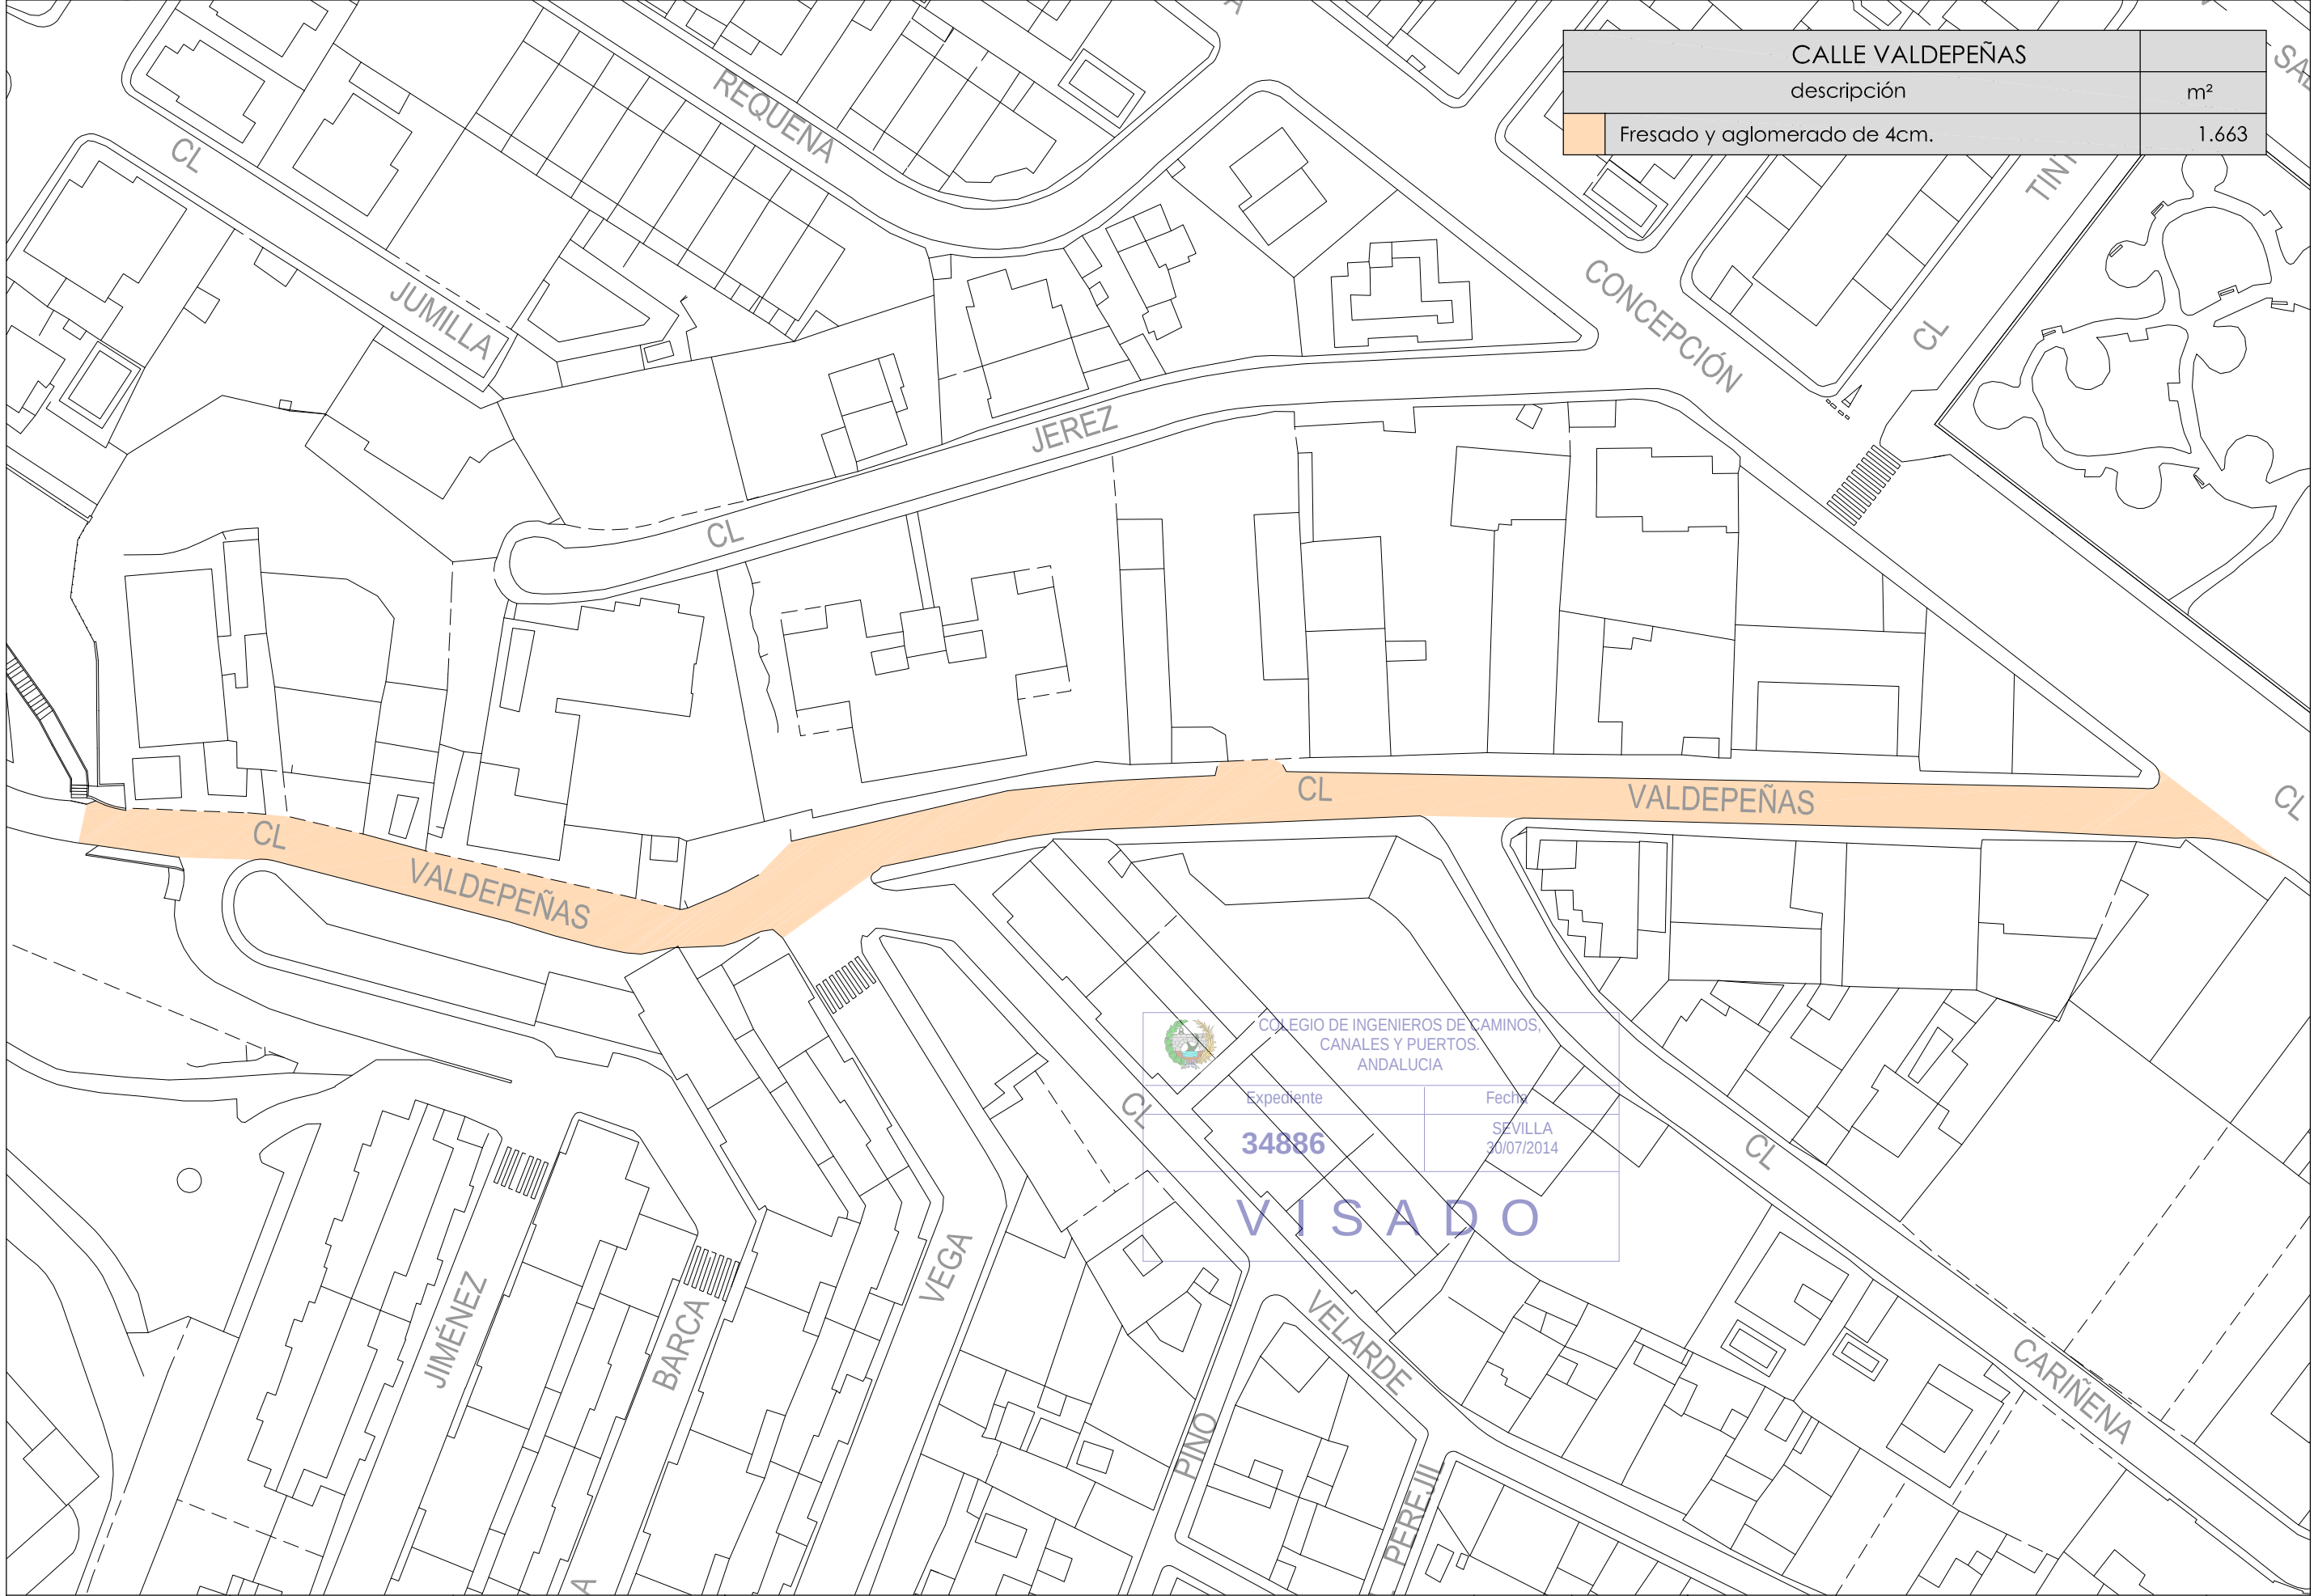

CALLE VALDEPEÑAS	
descripción	m²
Fresado y aglomerado de 4cm.	1.663




COLEGIO DE INGENIEROS DE CAMINOS,
CANALES Y PUERTOS.
ANDALUCÍA

Expediente	Fecha
34886	SEVILLA 30/07/2014

VISADO




FOTOGRAFÍAS APARCAMIENTO RESIDENCIAL MADRID

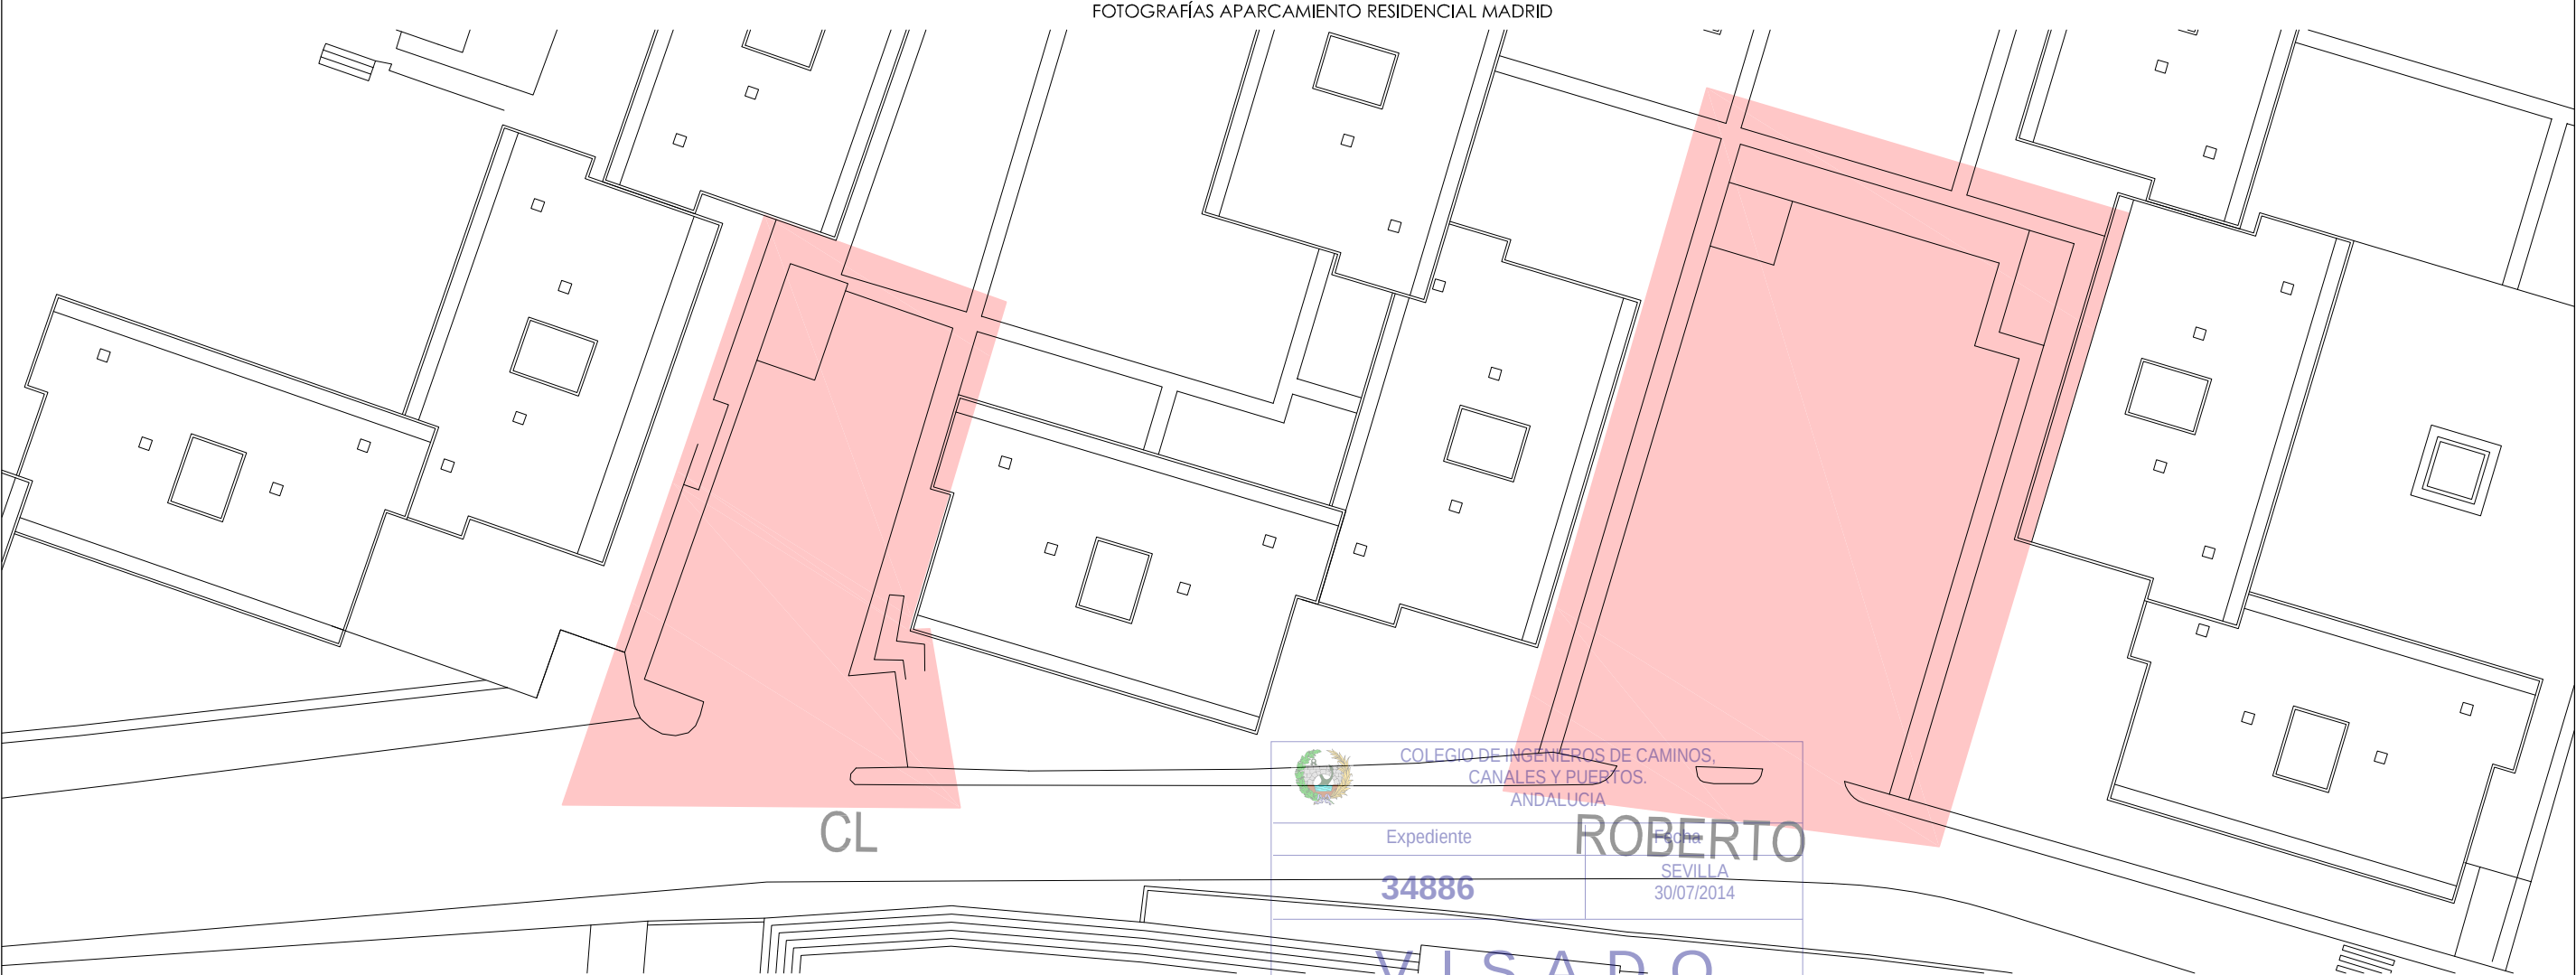

FOTOGRAFÍAS APARCAMIENTO RESIDENCIAL MADRID



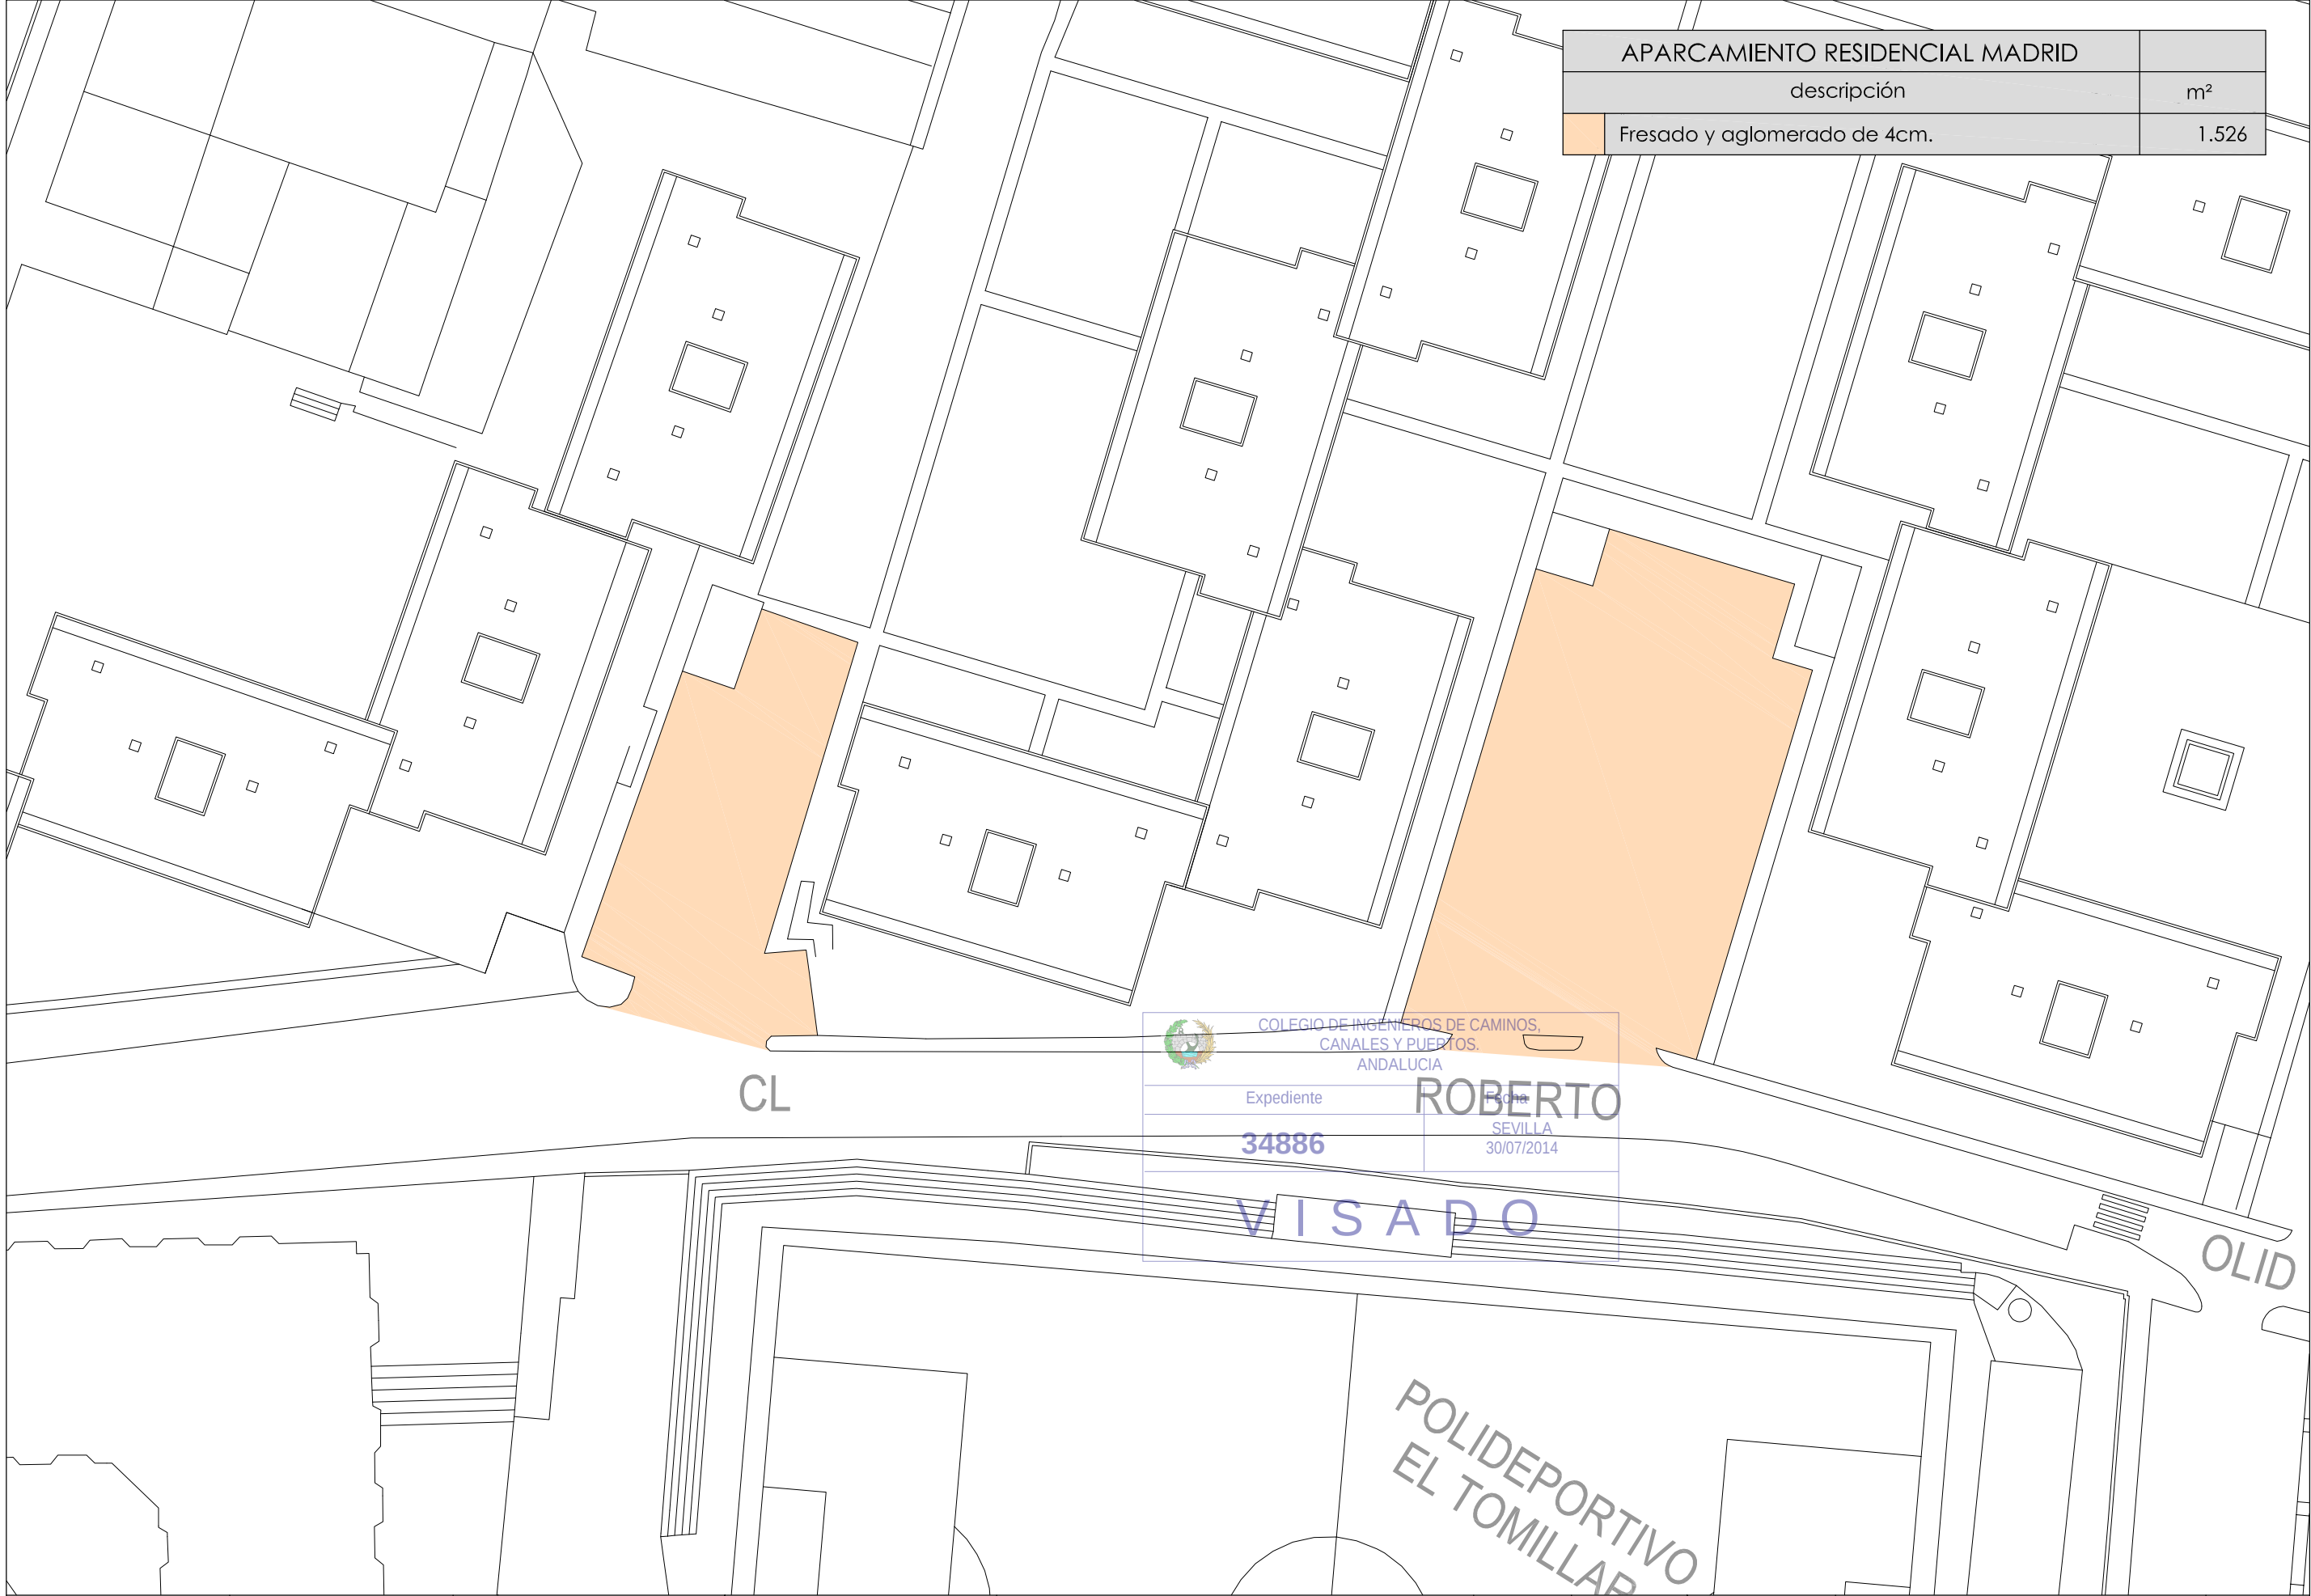

APARCAMIENTO RESIDENCIAL MADRID	
descripción	m²
Fresado y aglomerado de 4cm.	1.526



COLEGIO DE INGENIEROS DE CAMINOS,
CANALES Y PUERTOS.
ANDALUCÍA

Expediente

34886

ROBERTO


SEVILLA


30/07/2014

VISADO



FOTOGRAFÍAS AVDA. DE LA CONSTITUCION

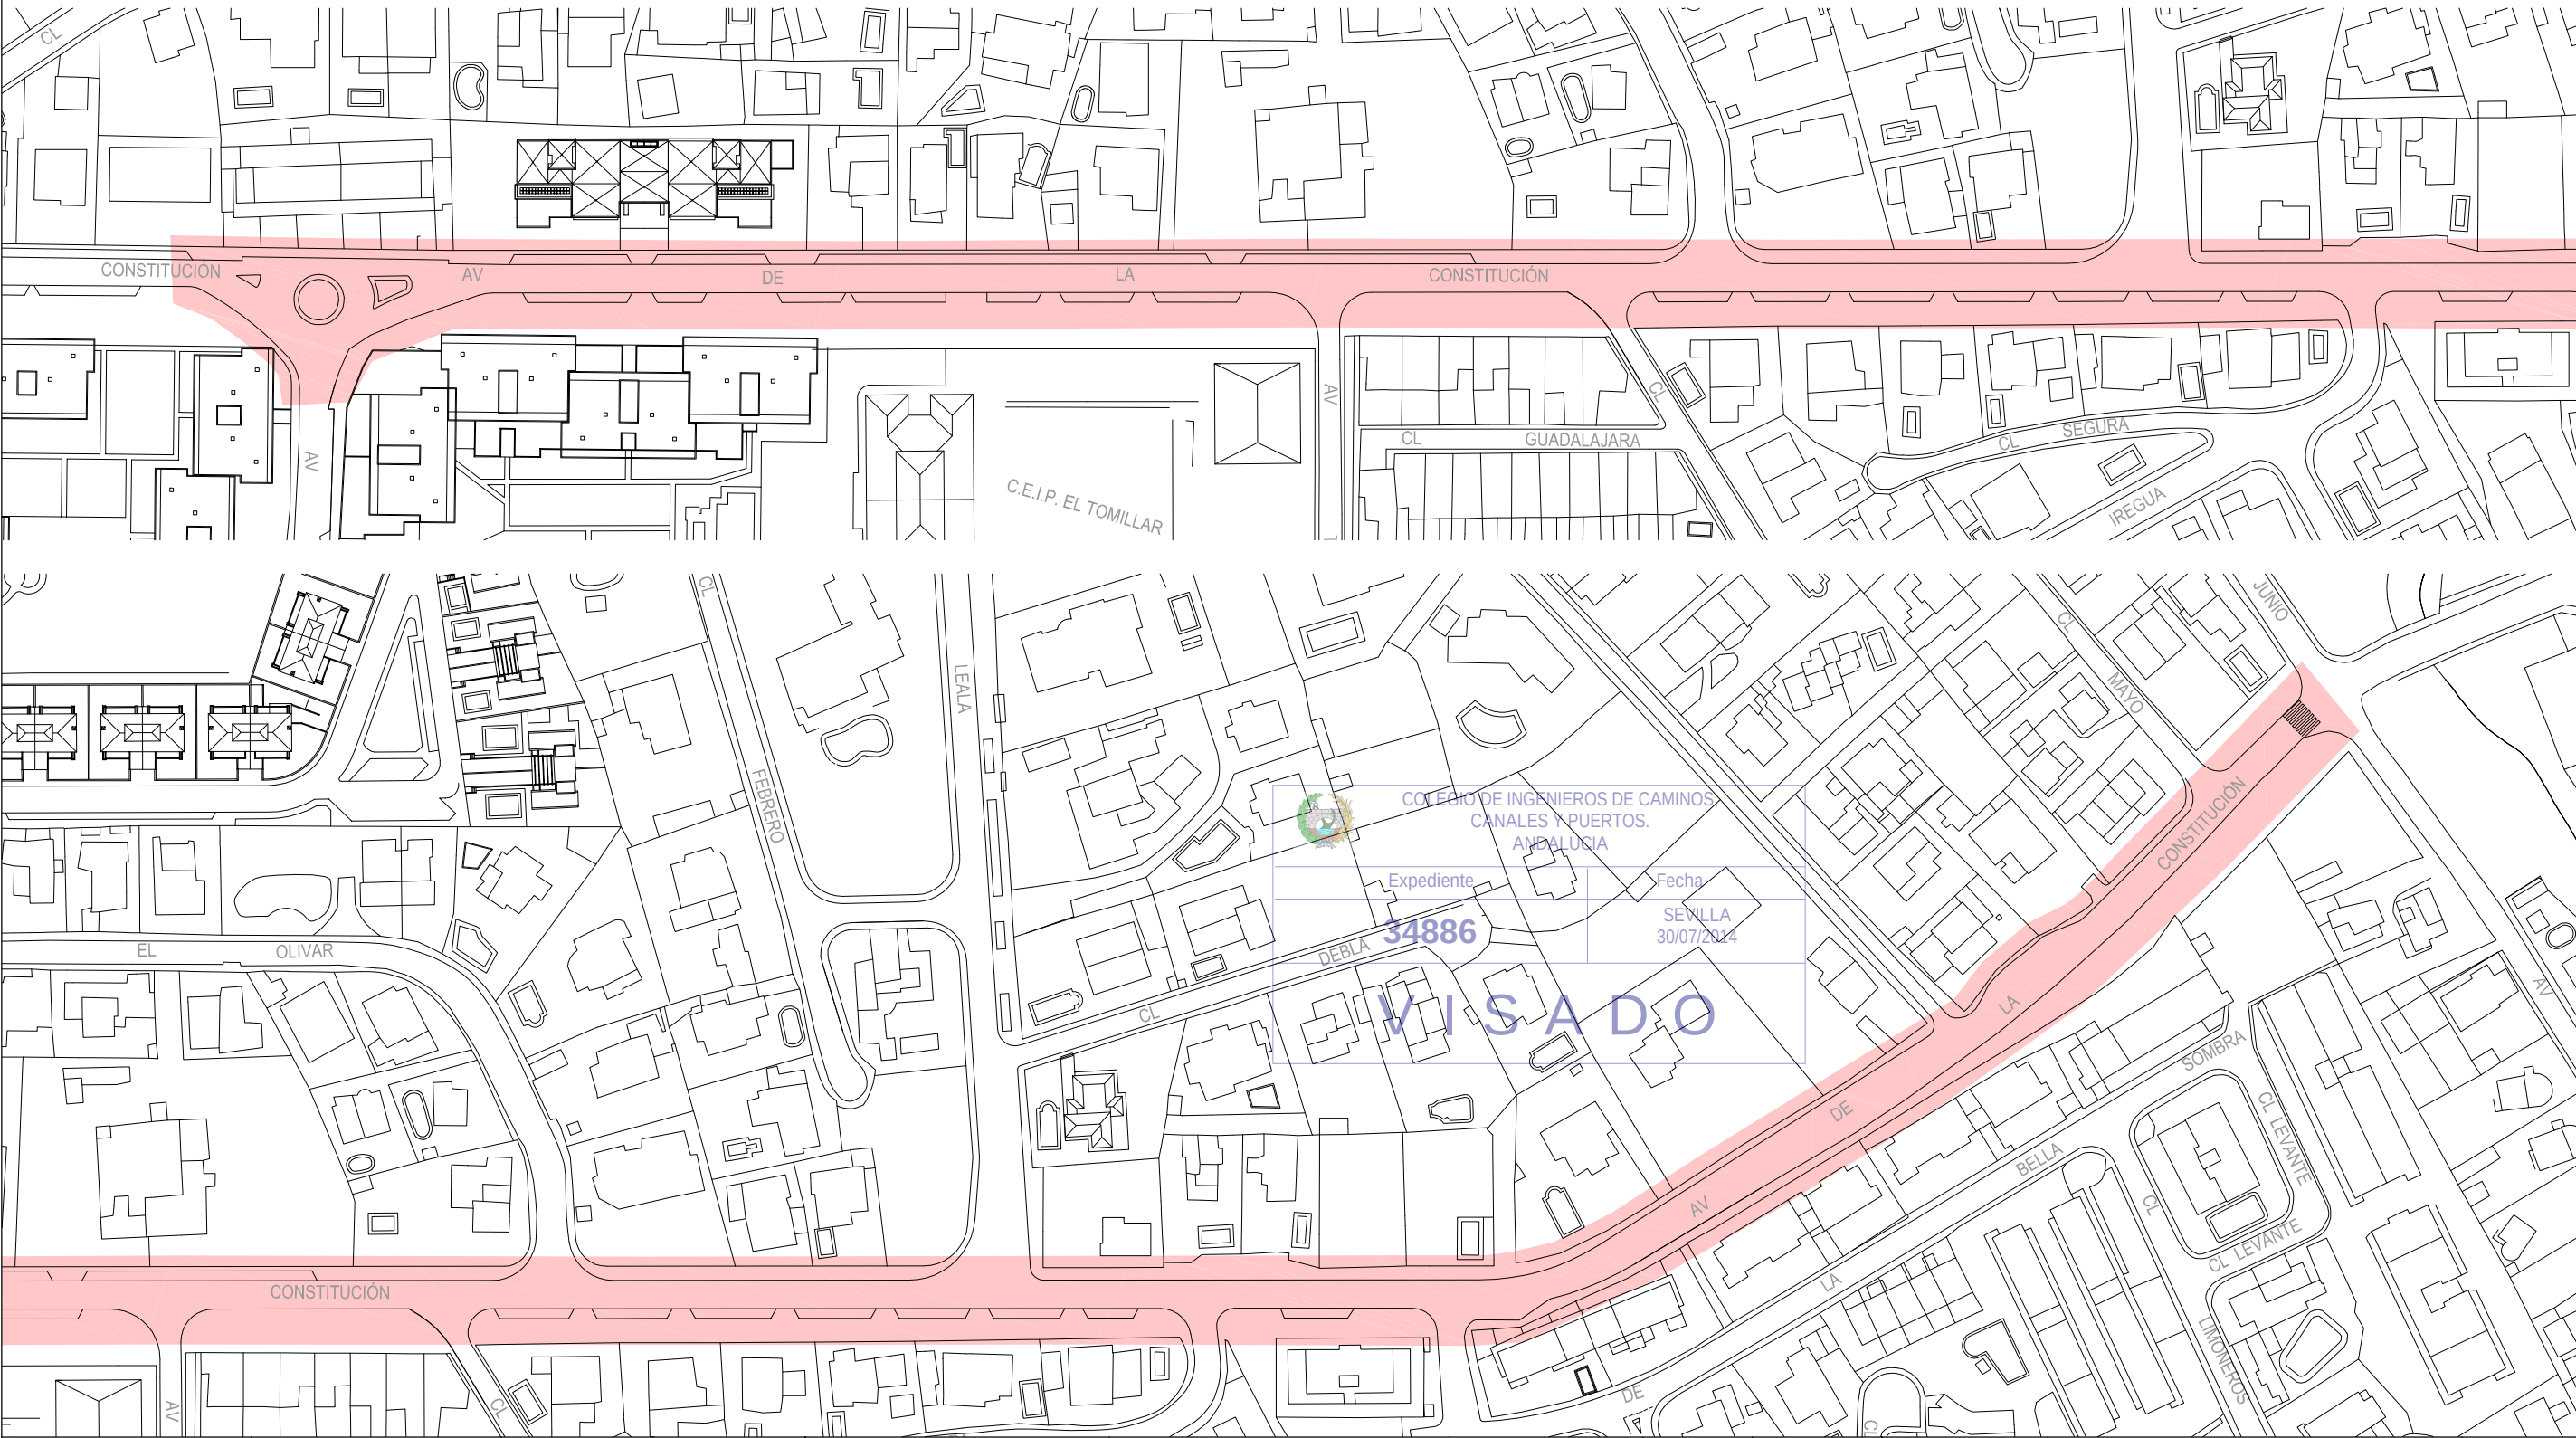


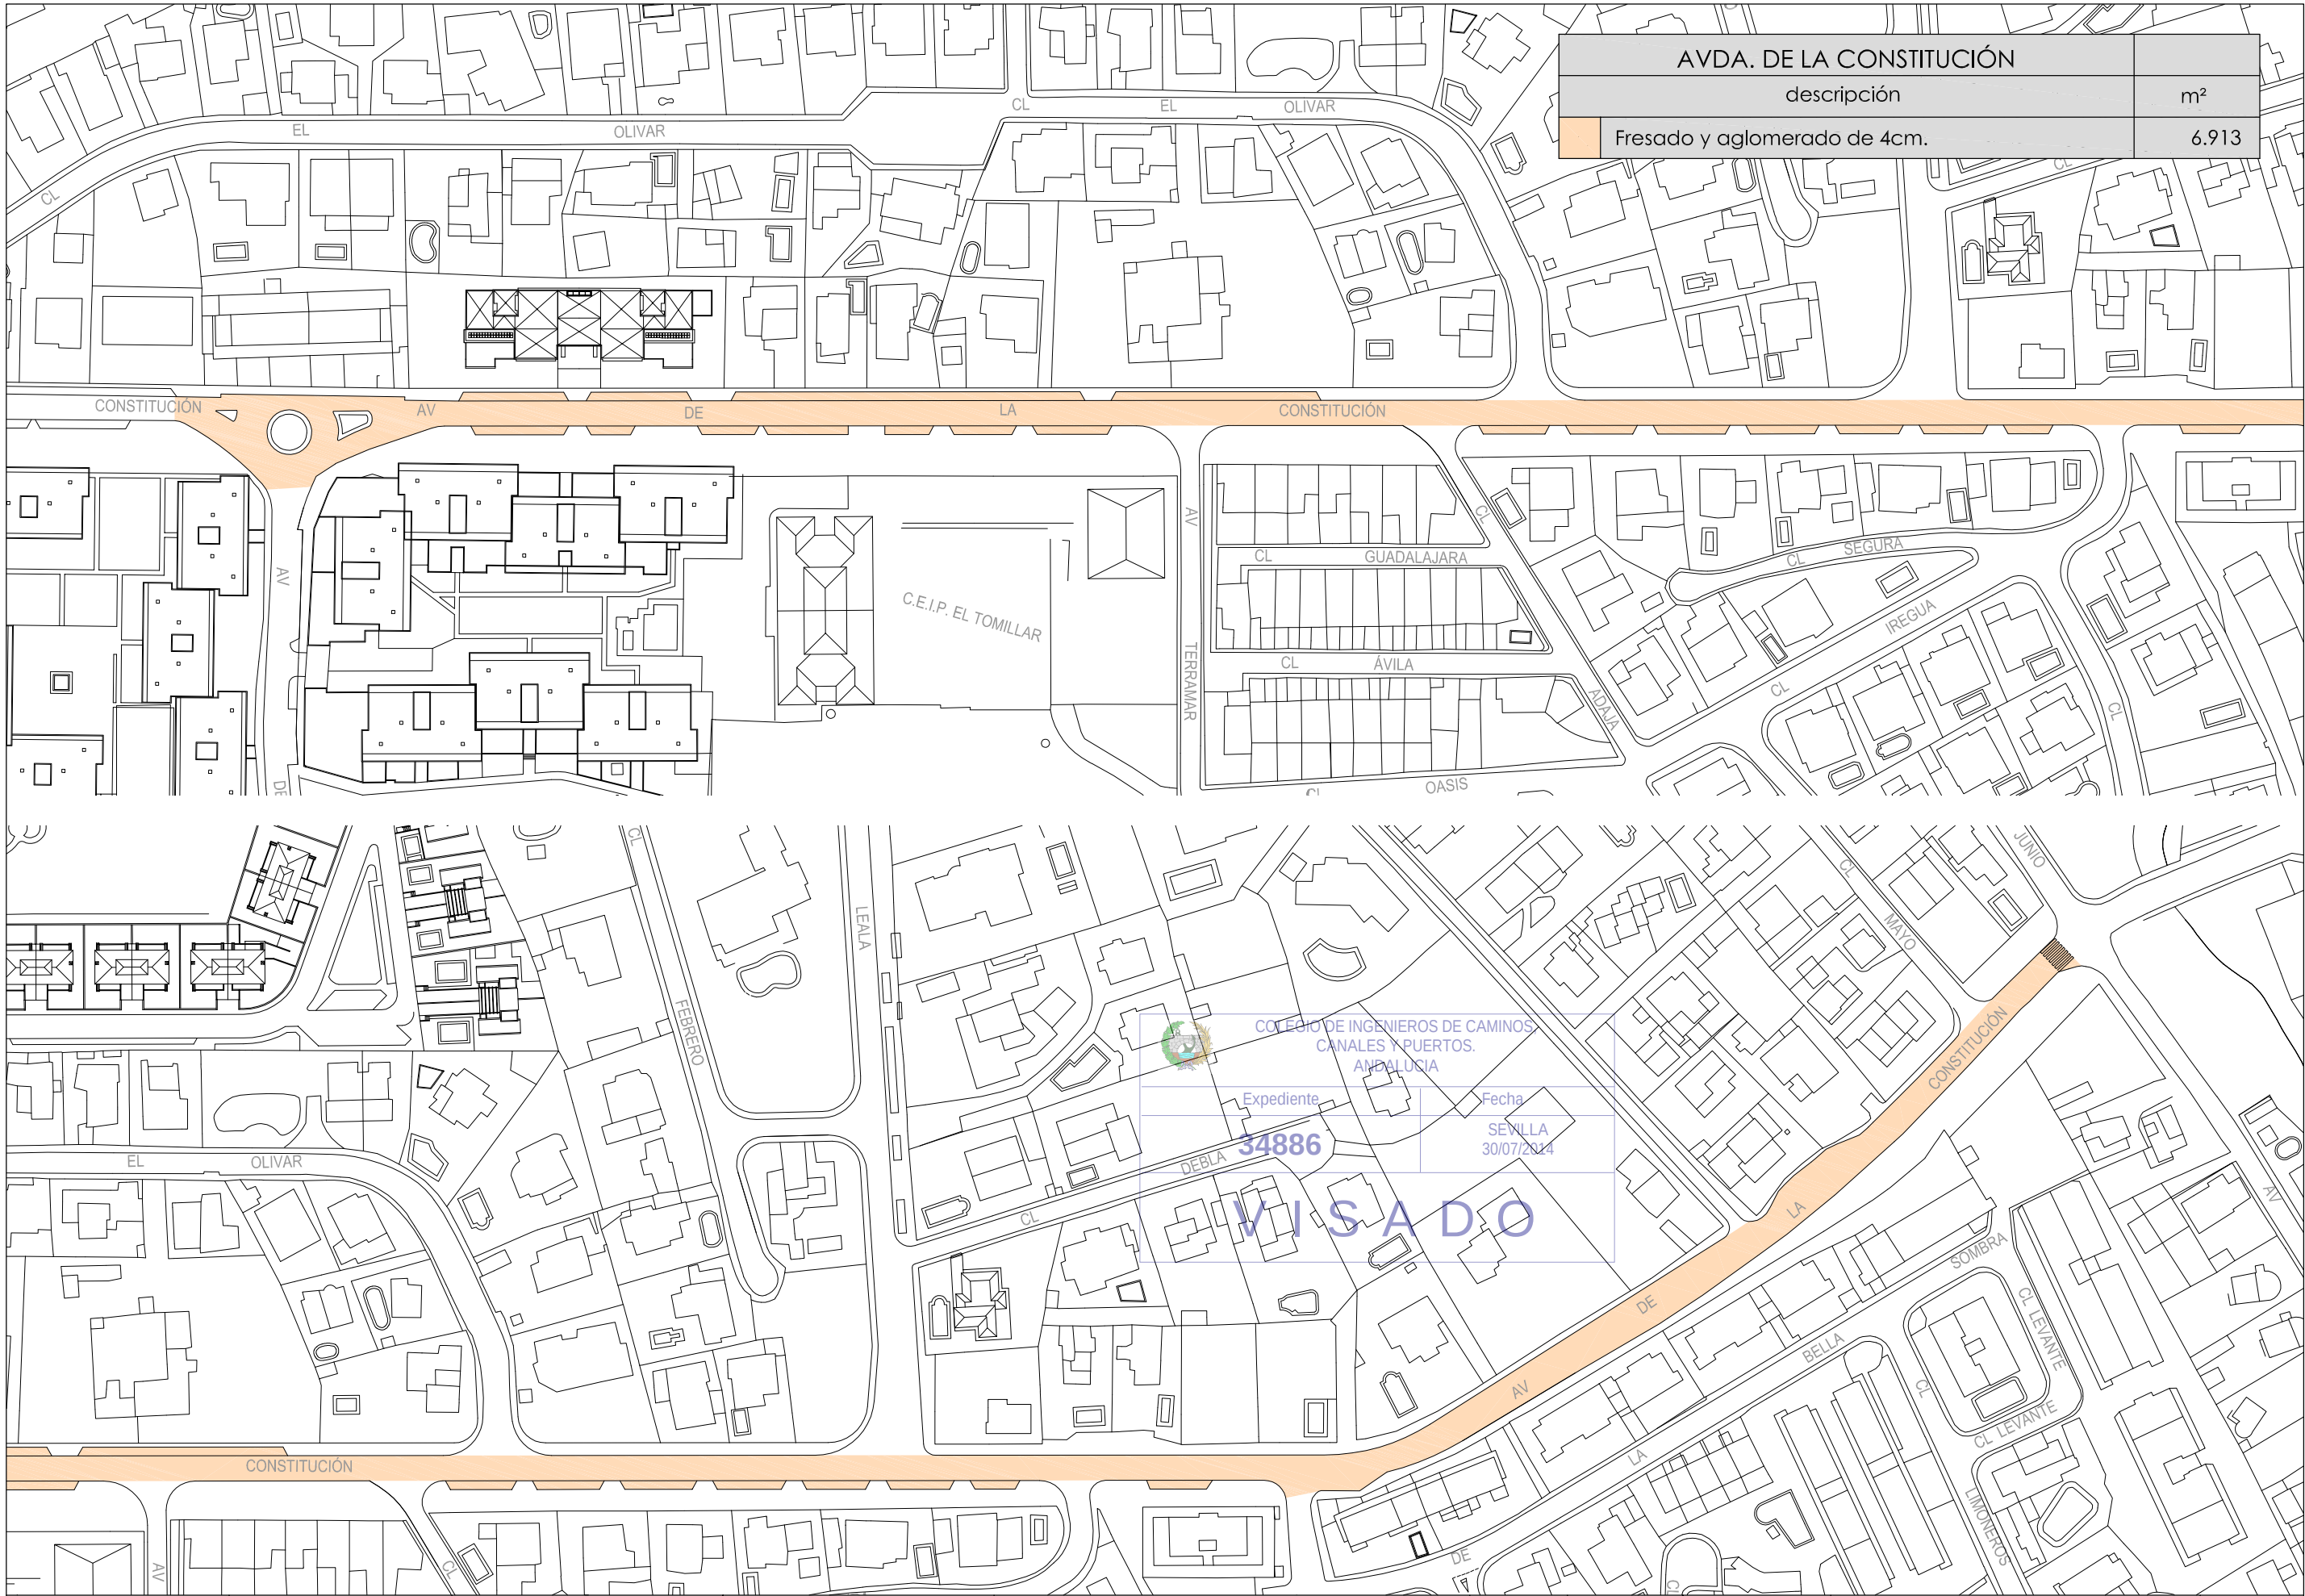


AVDA. DE LA CONSTITUCIÓN	
descripción	m²
Fresado y aglomerado de 4cm.	6.913



FOTOGRAFÍAS CALLE IREGUA

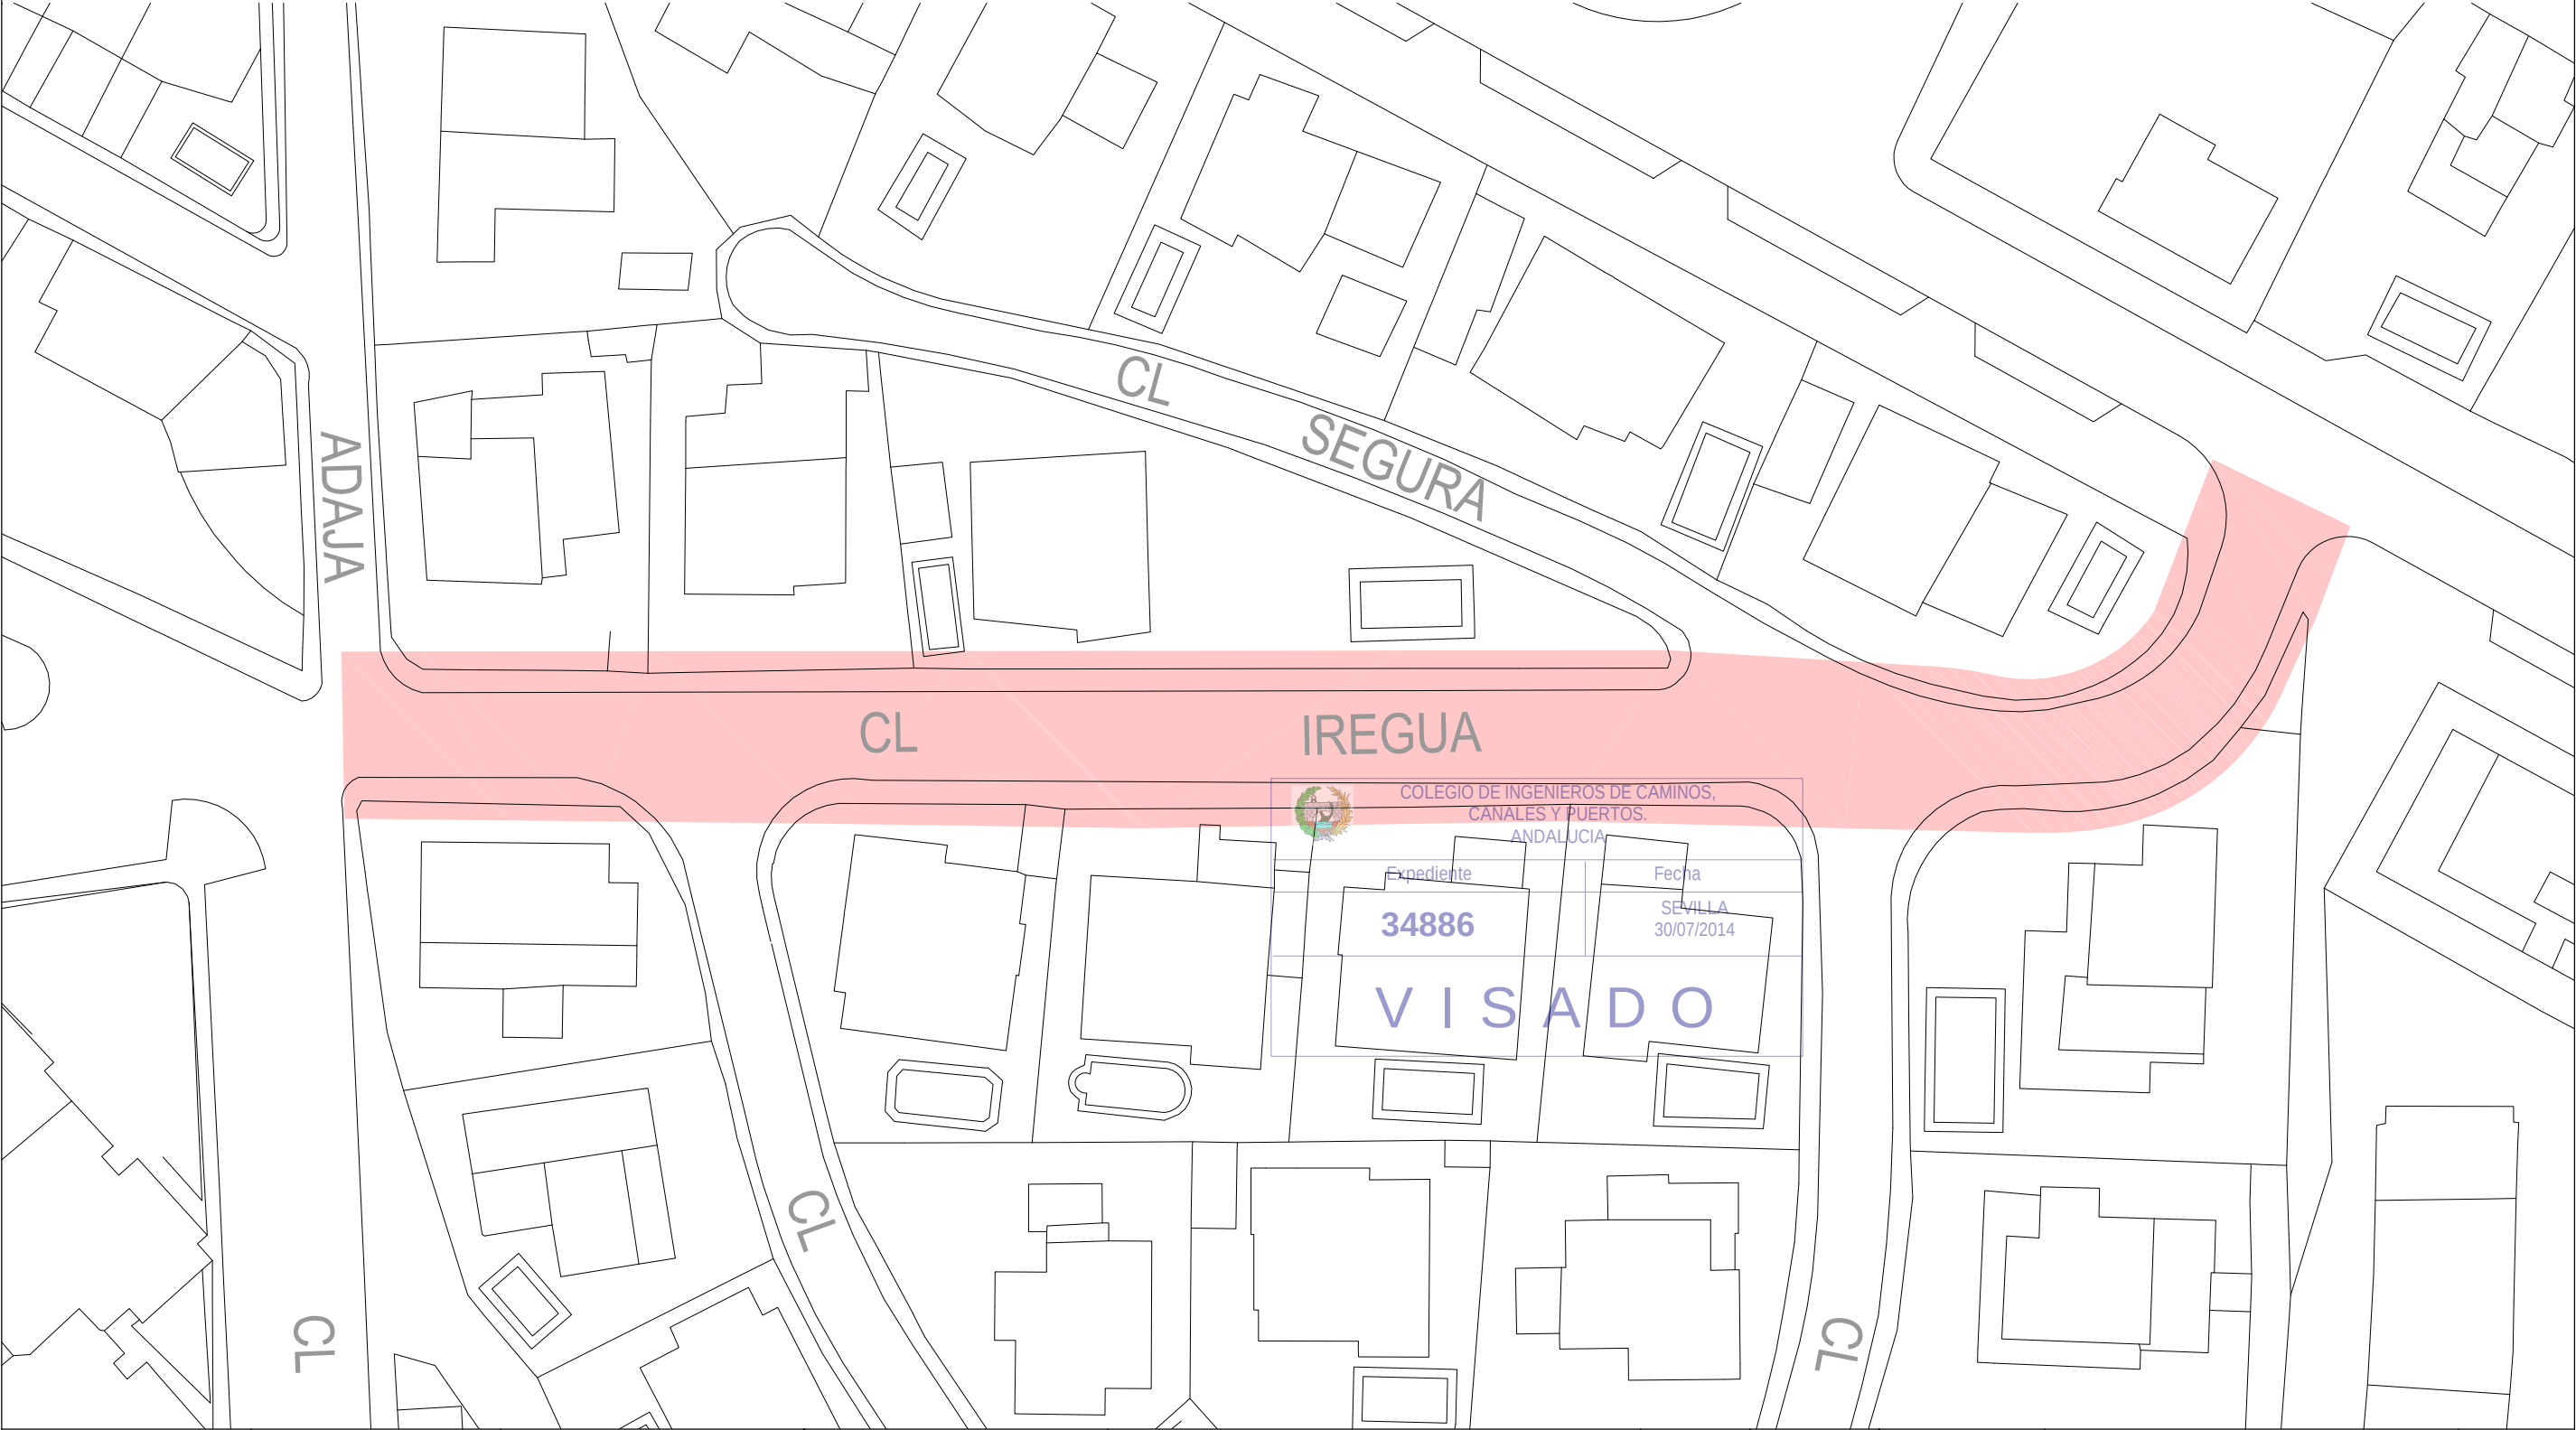

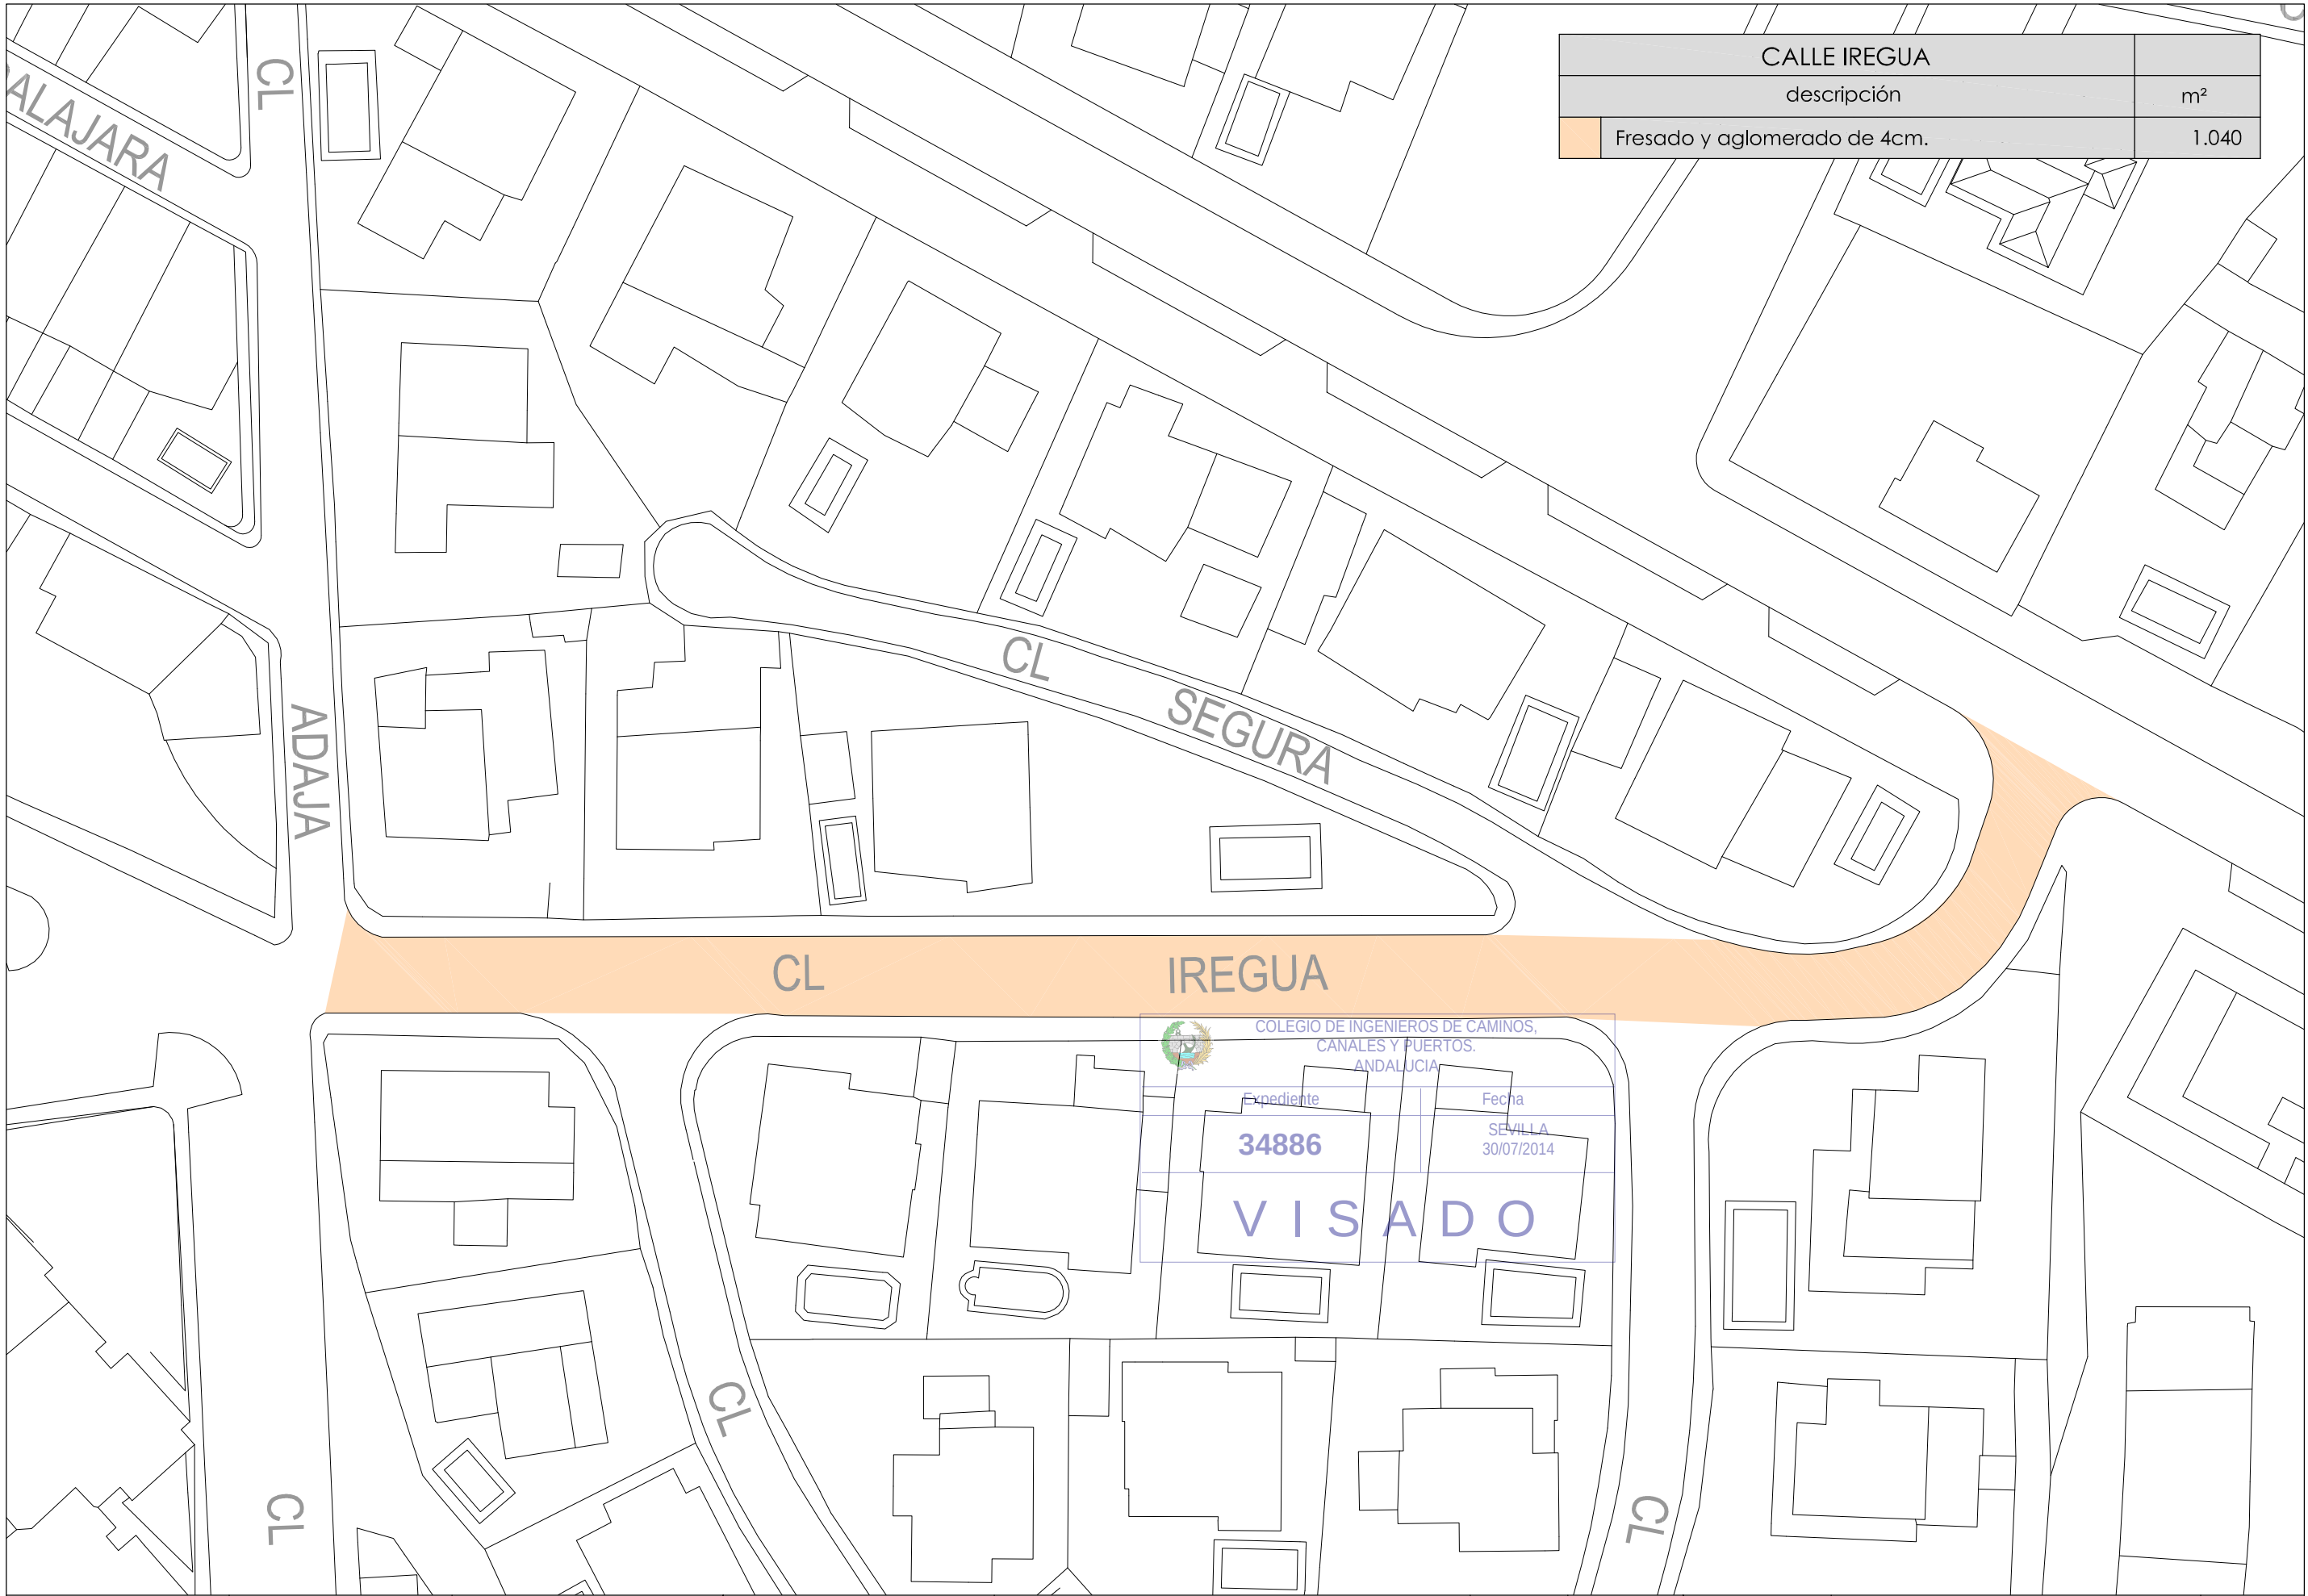

CALLE IREGUA	
descripción	m²
Fresado y aglomerado de 4cm.	1.040



COLEGIO DE INGENIEROS DE CAMINOS,
CANALES Y PUERTOS.
ANDALUCÍA

Expediente

34886


Fecha

SEVILLA
30/07/2014

VISADO




FOTOGRAFÍAS CALLE LAS MELIAS

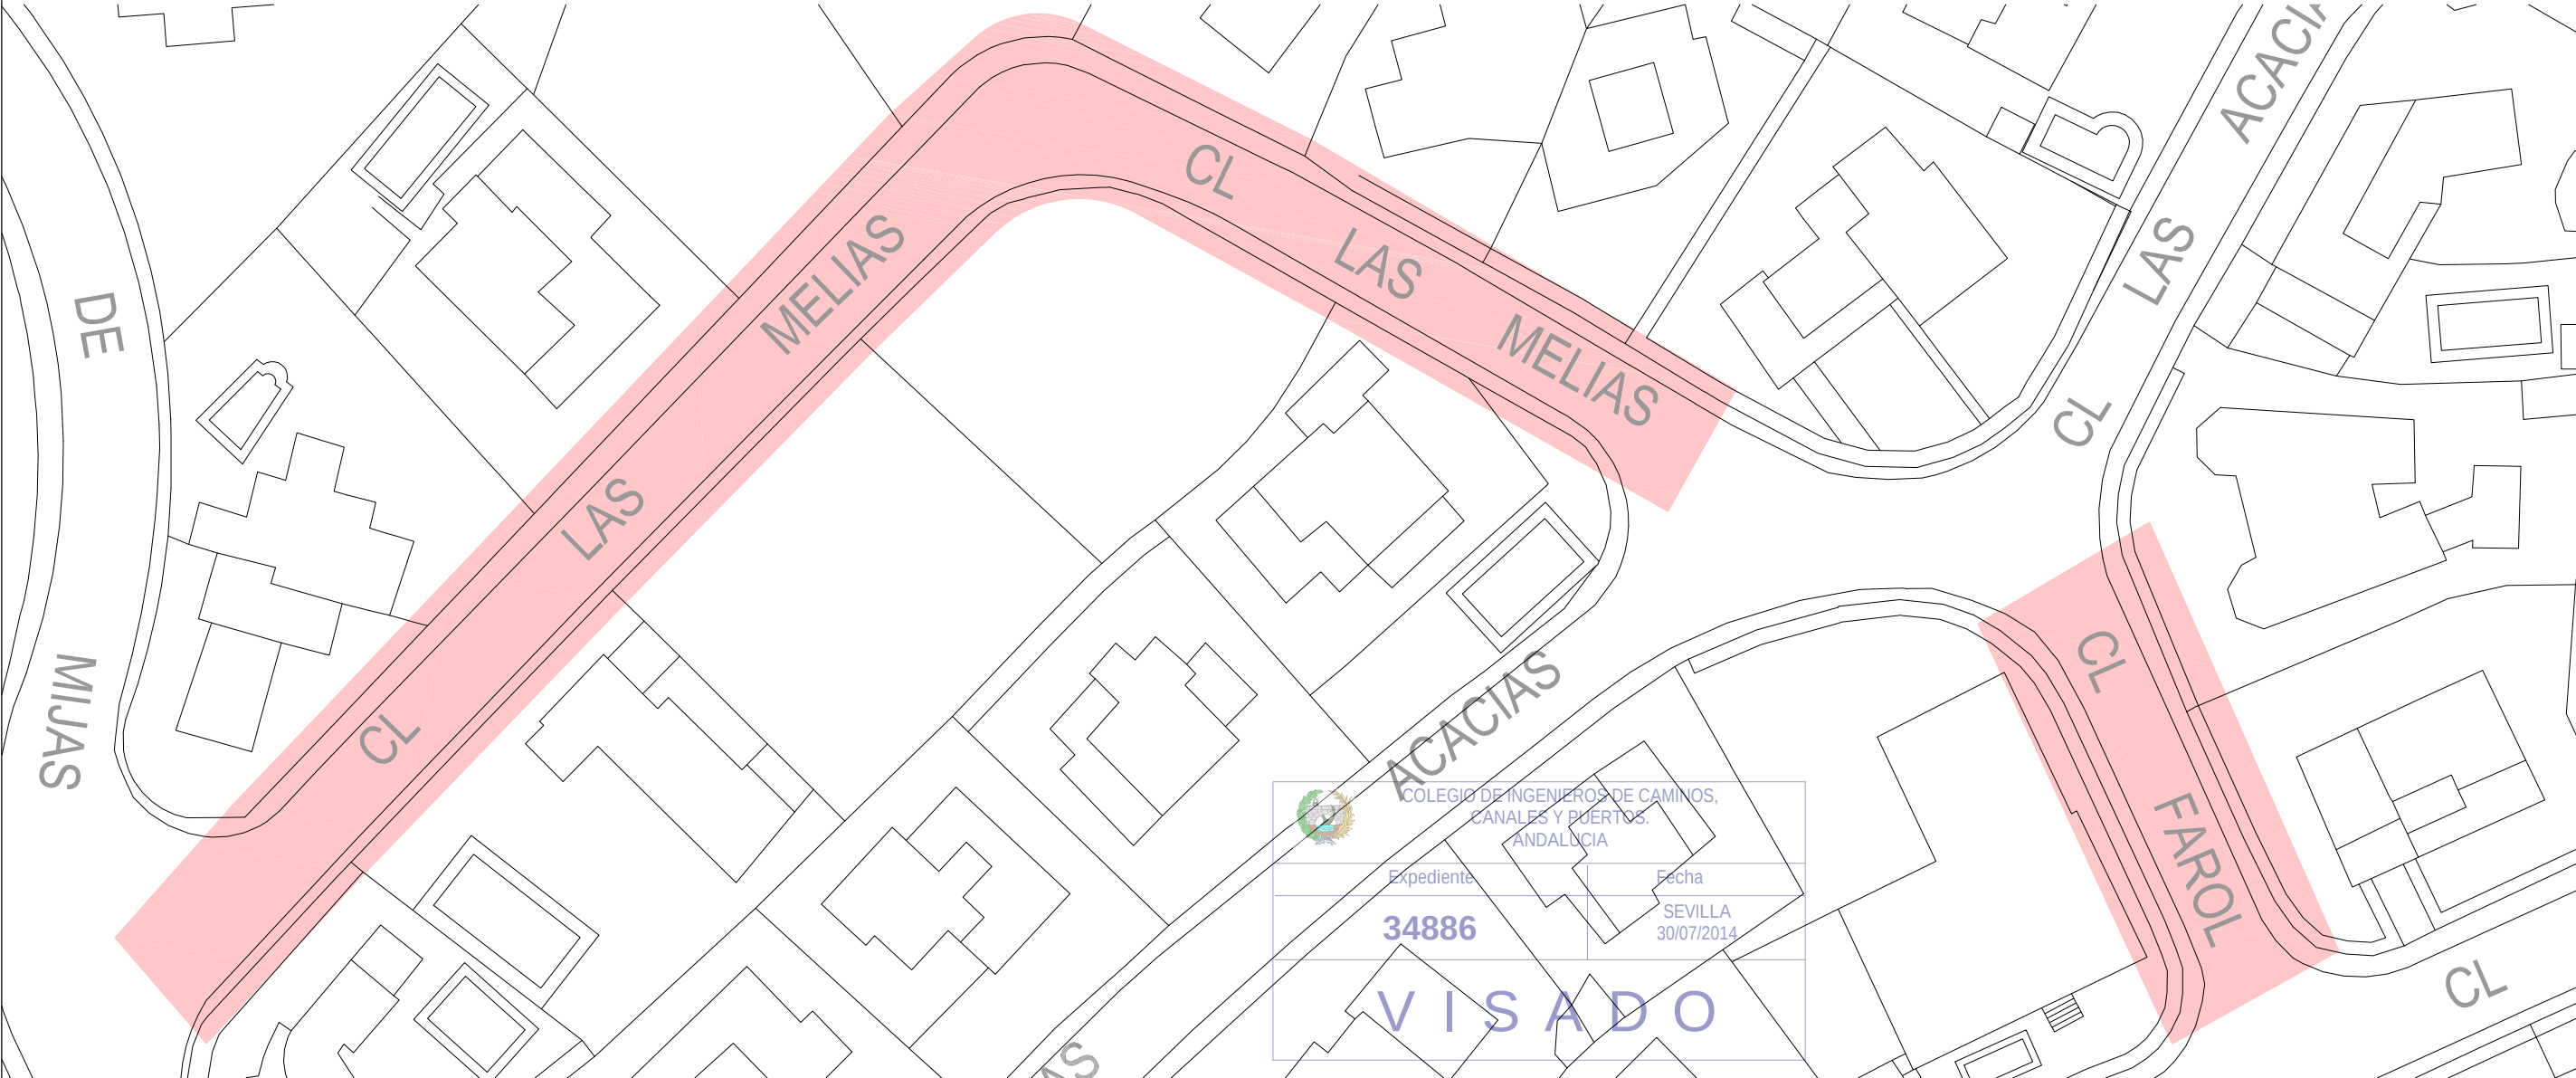

FOTOGRAFÍAS CALLE FAROL




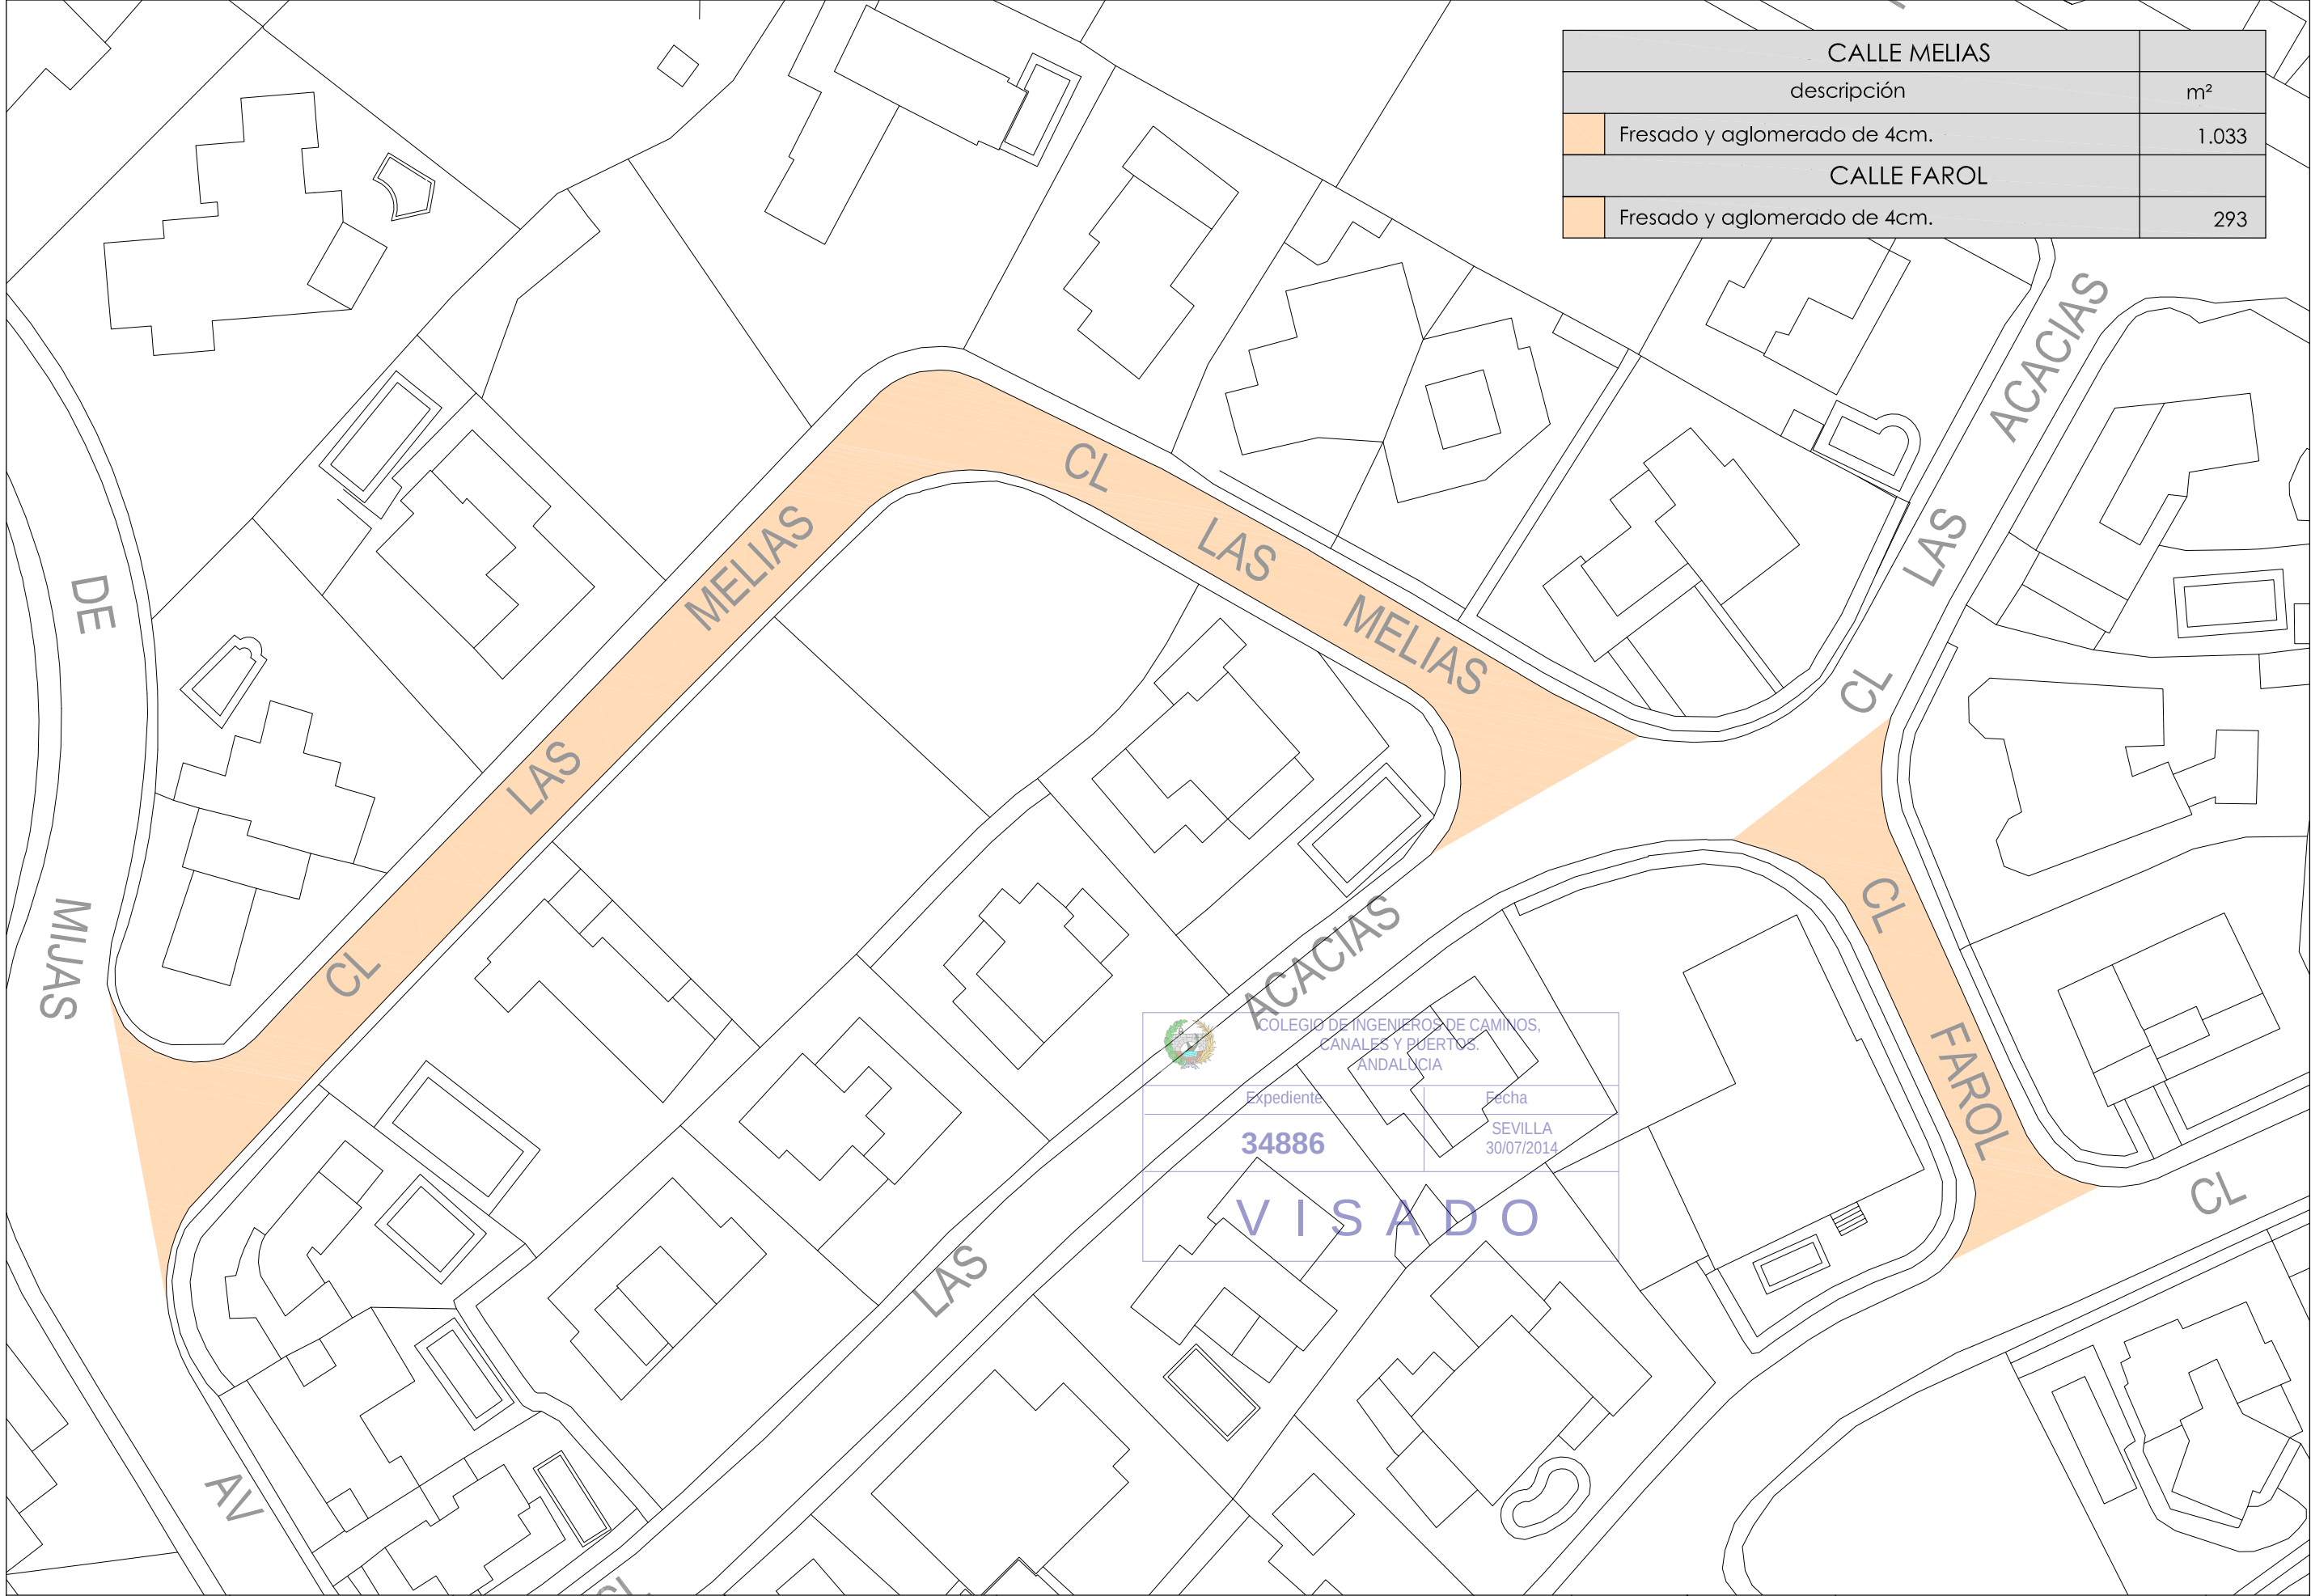

CALLE MELIAS	
descripción	m²
Fresado y aglomerado de 4cm.	1.033
CALLE FAROL	
Fresado y aglomerado de 4cm.	293




FOTOGRAFÍAS CALLE LEVANTE

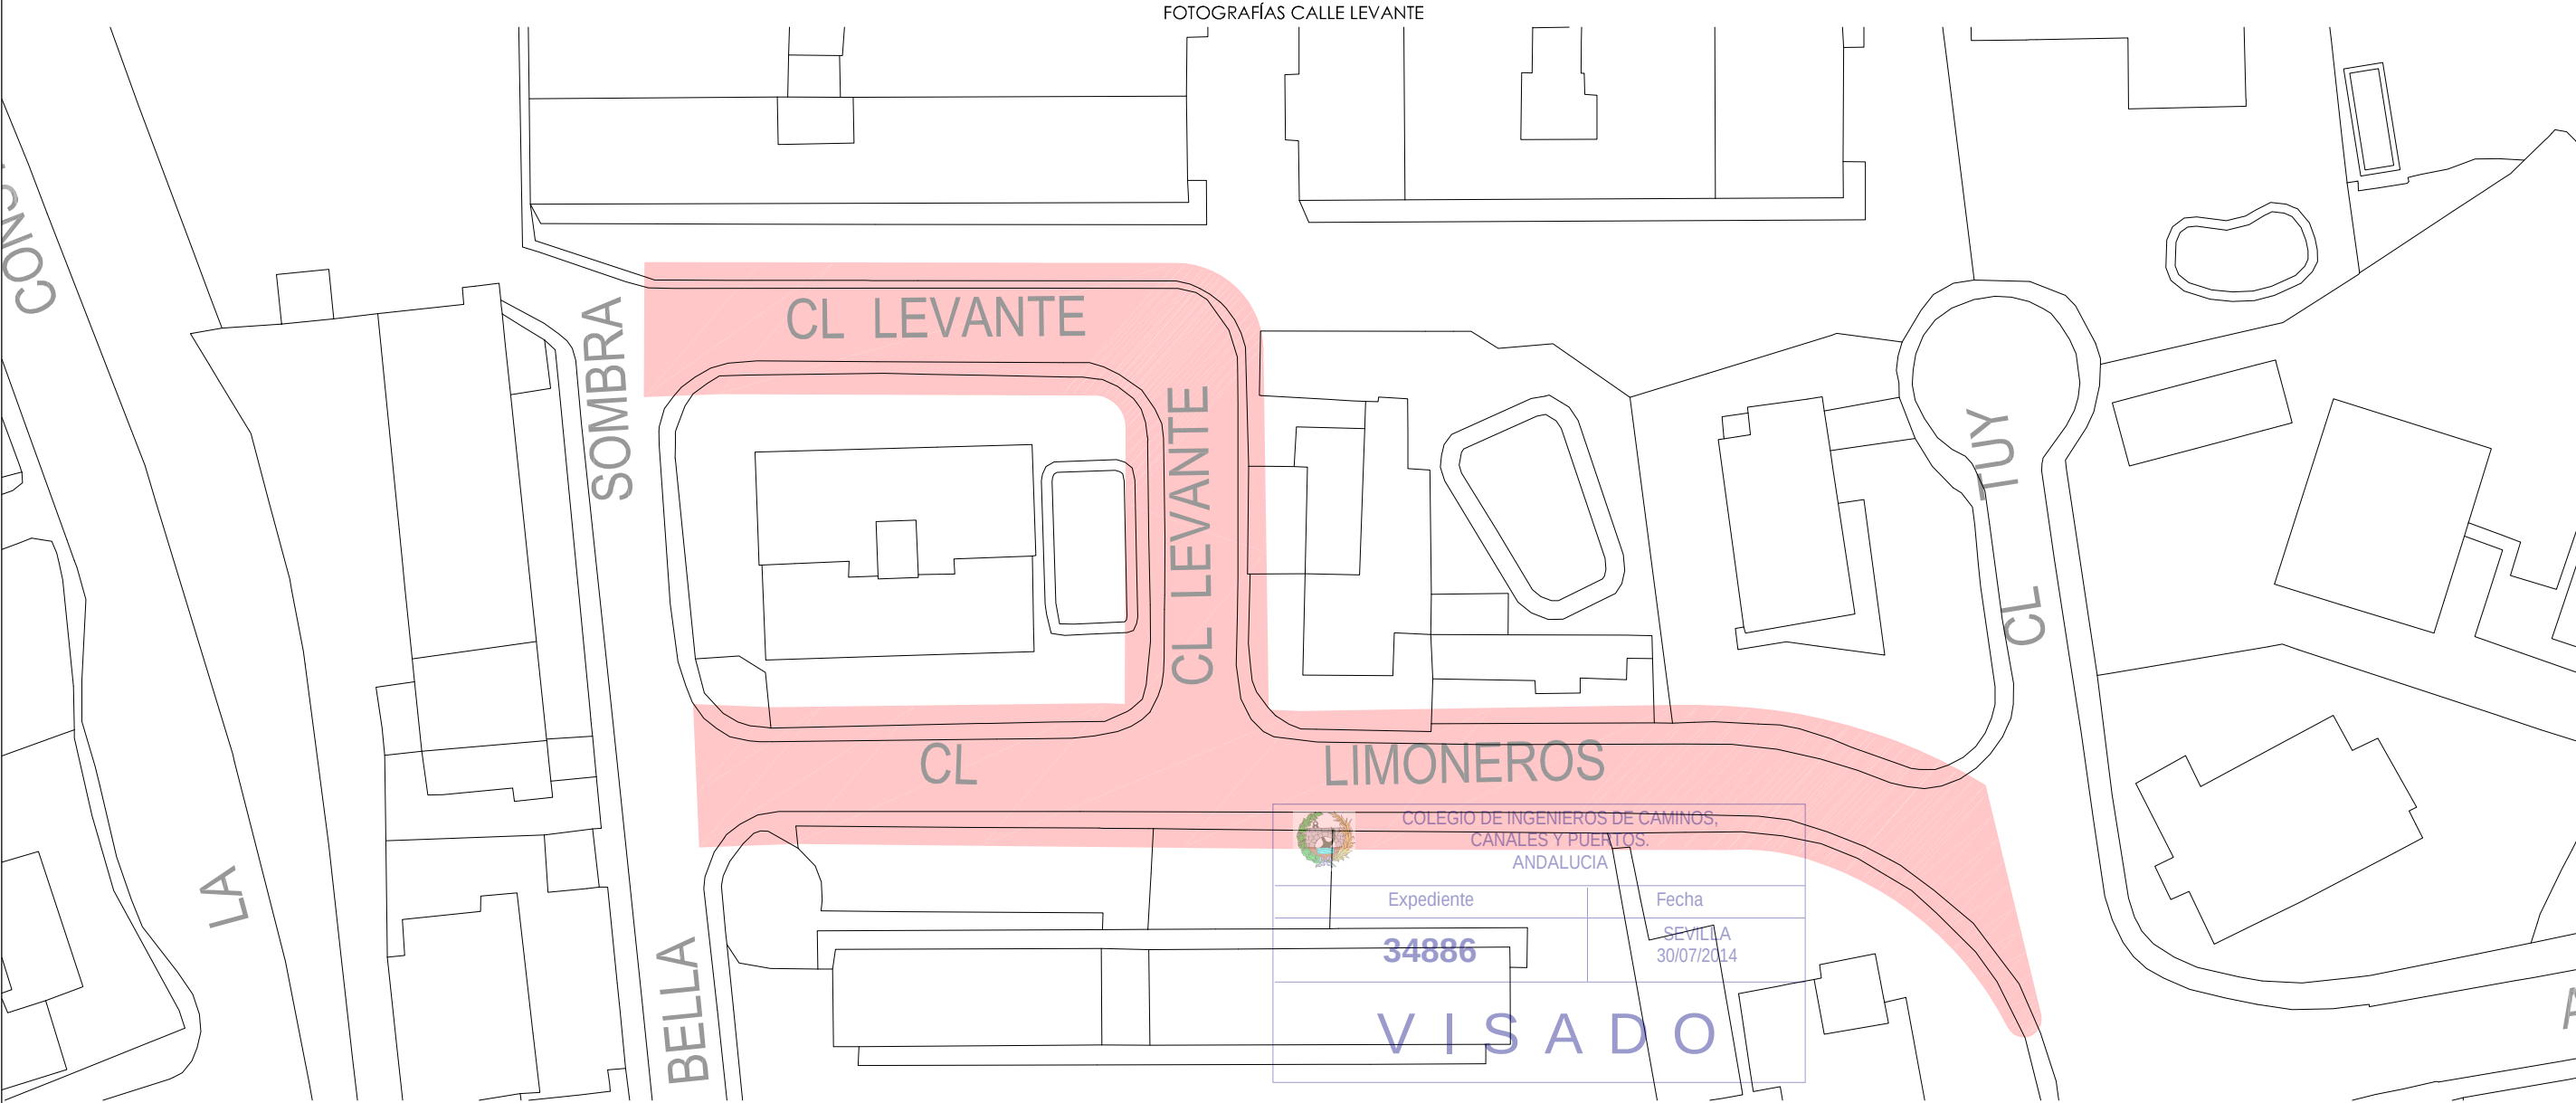

FOTOGRAFÍAS CALLE LIMONEROS



CALLE LEVANTE	
descripción	m²
Fresado aglomerado y aglomerado de 4cm.	419
CALLE LIMONEROS	
Fresado y aglomerado de 4cm.	582

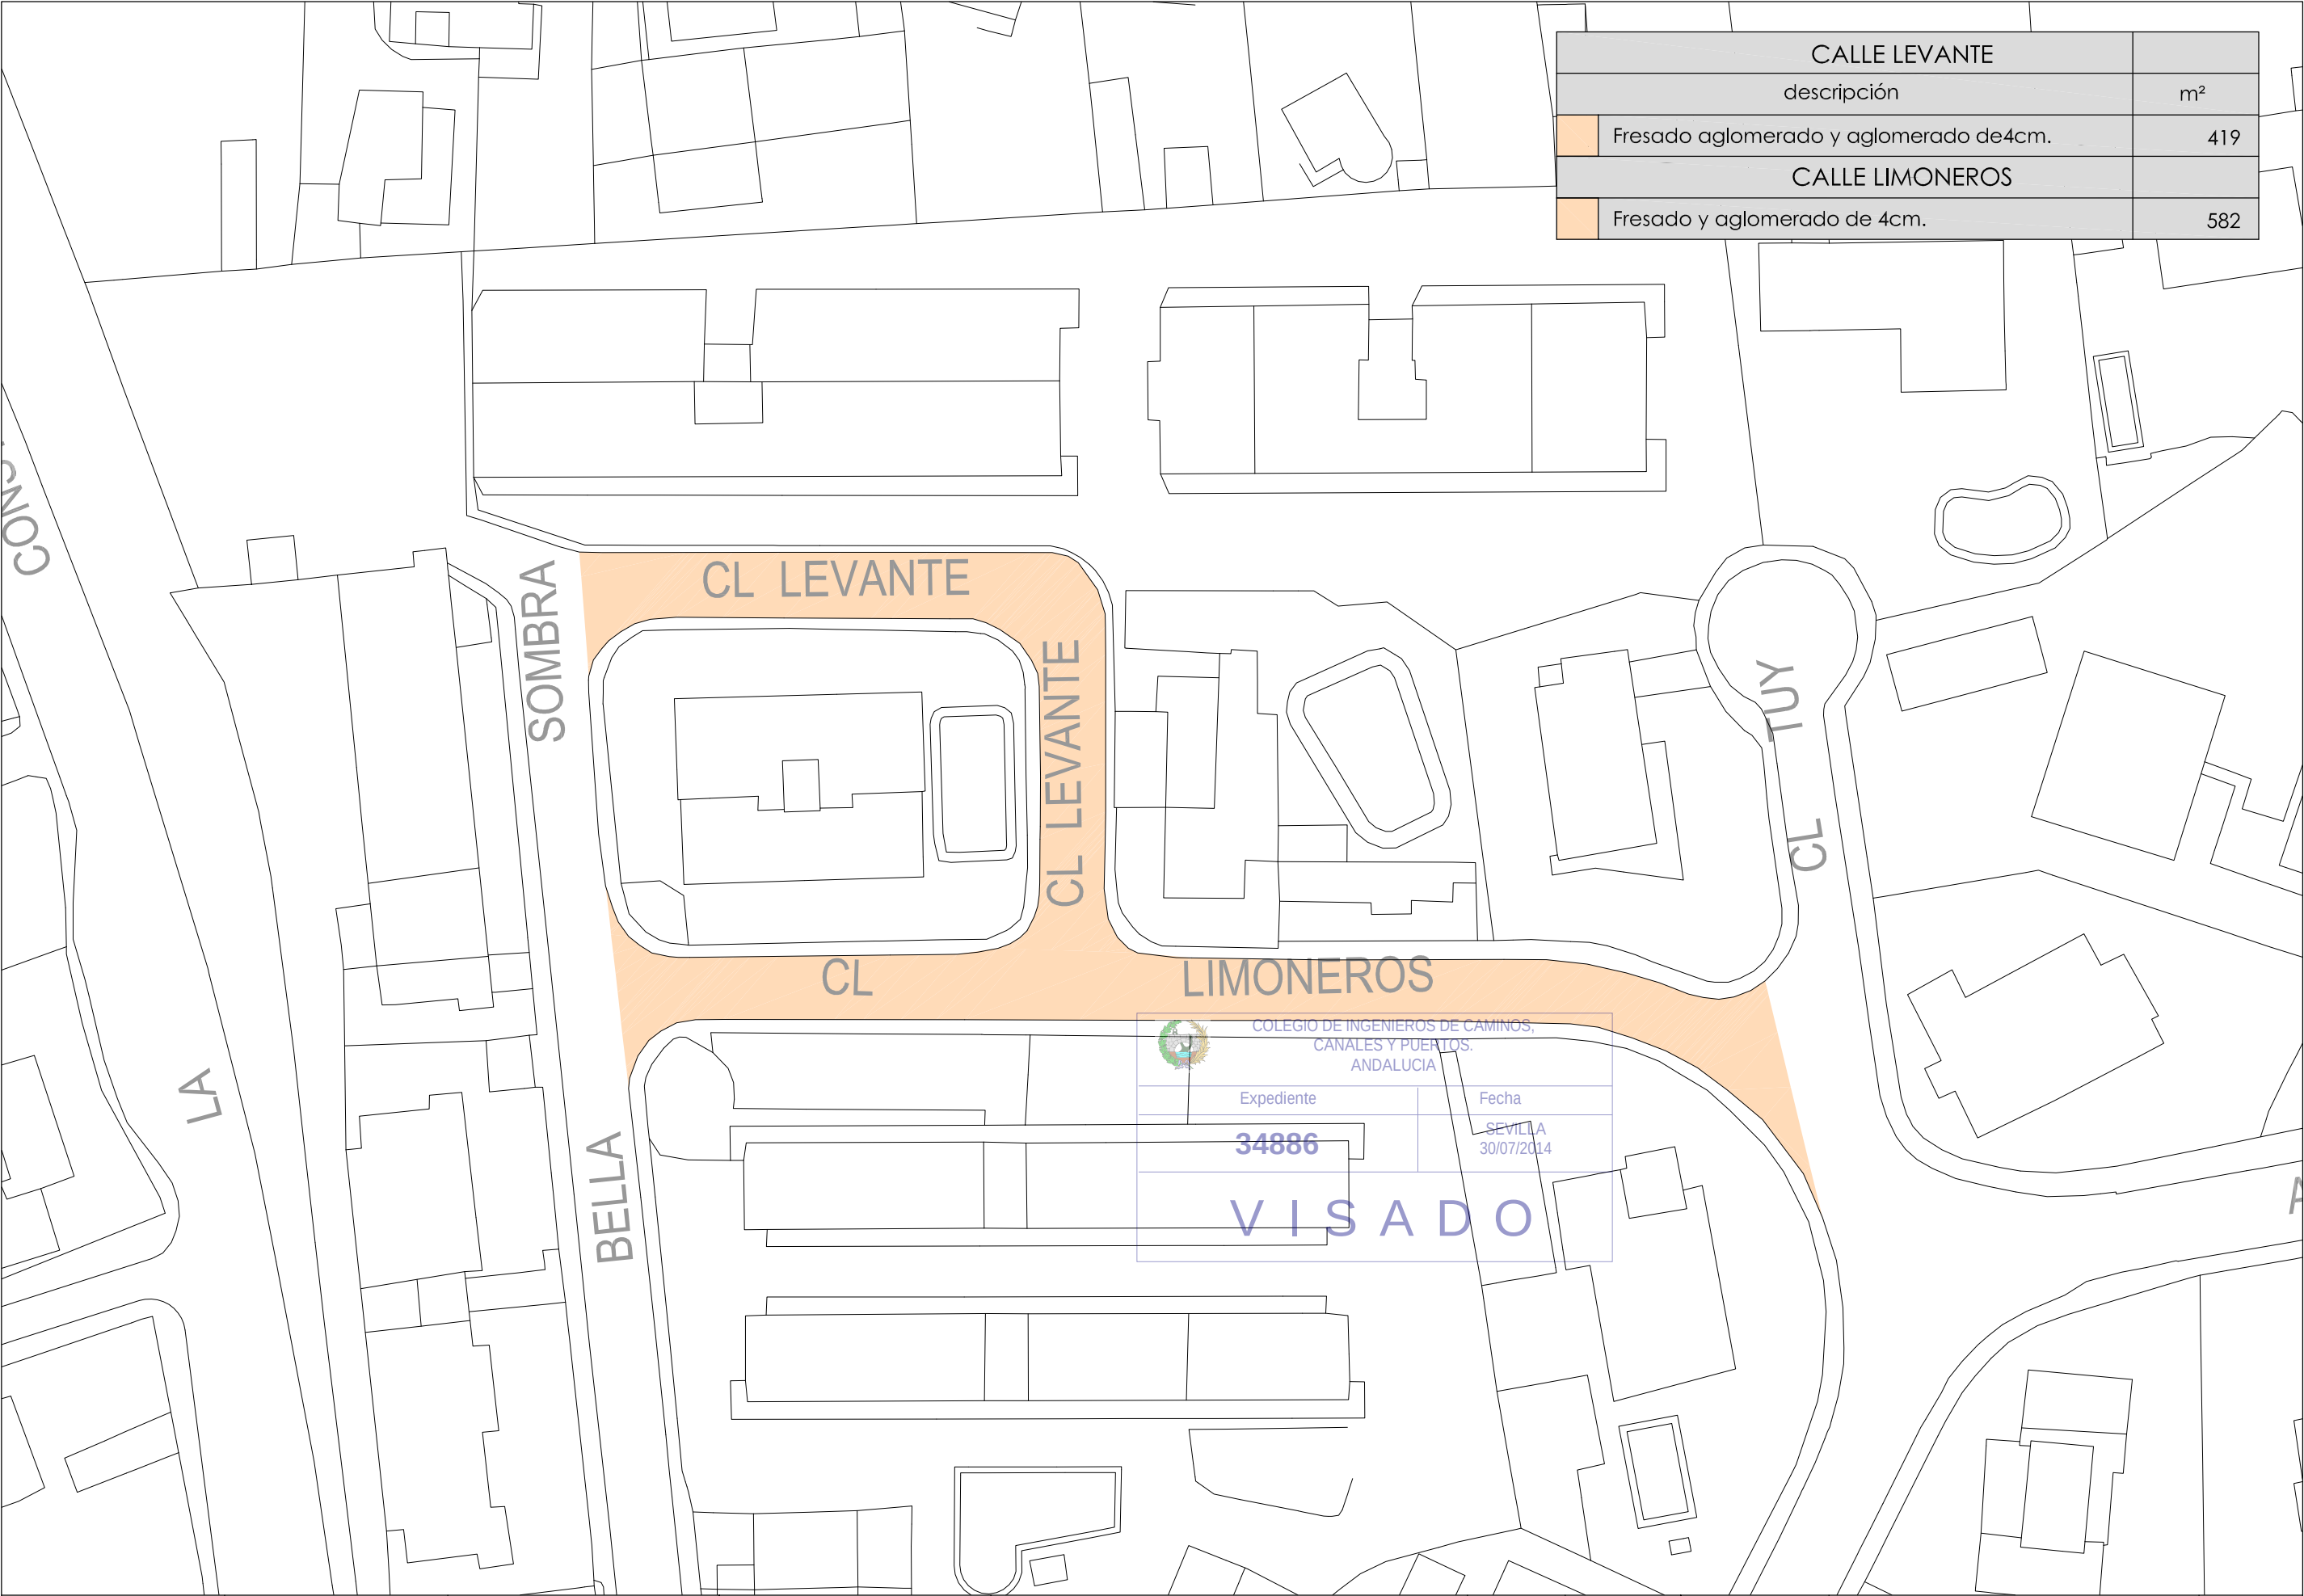





COLEGIO DE INGENIEROS DE CAMINOS,
CANALES Y PUERTOS.
ANDALUCÍA


Expediente	Fecha
34886	SEVILLA 30/07/2014

VISADO

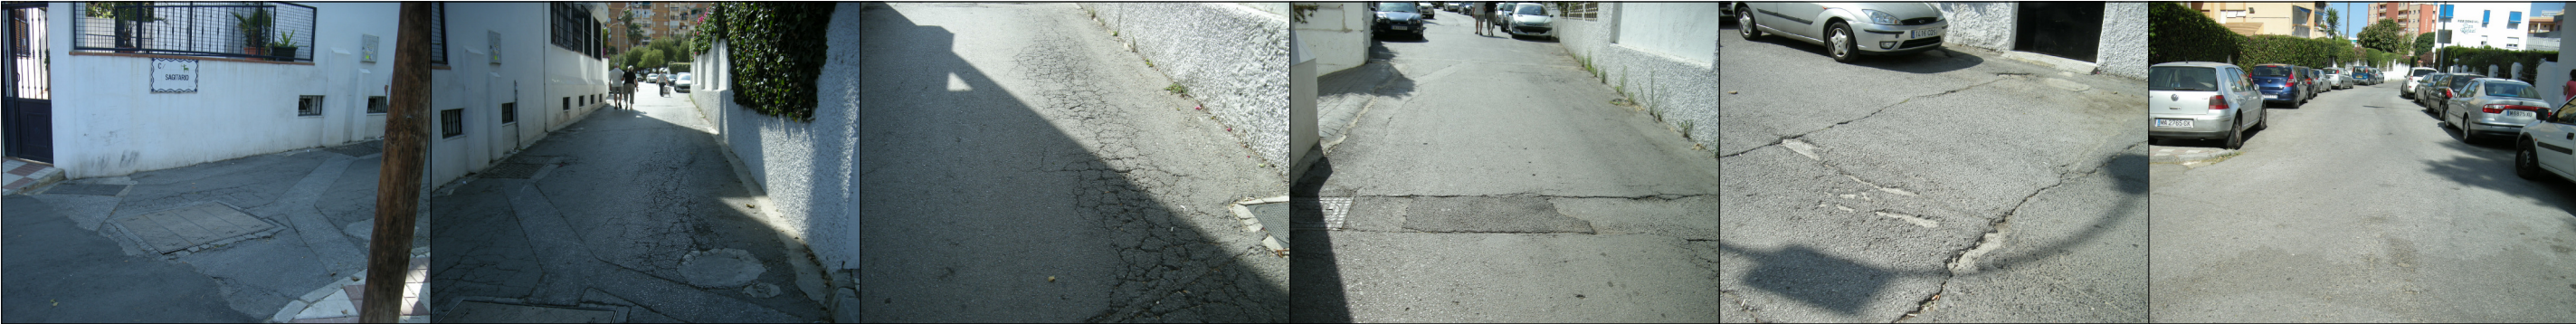

FOTOGRAFÍAS CALLE SAGITARIO

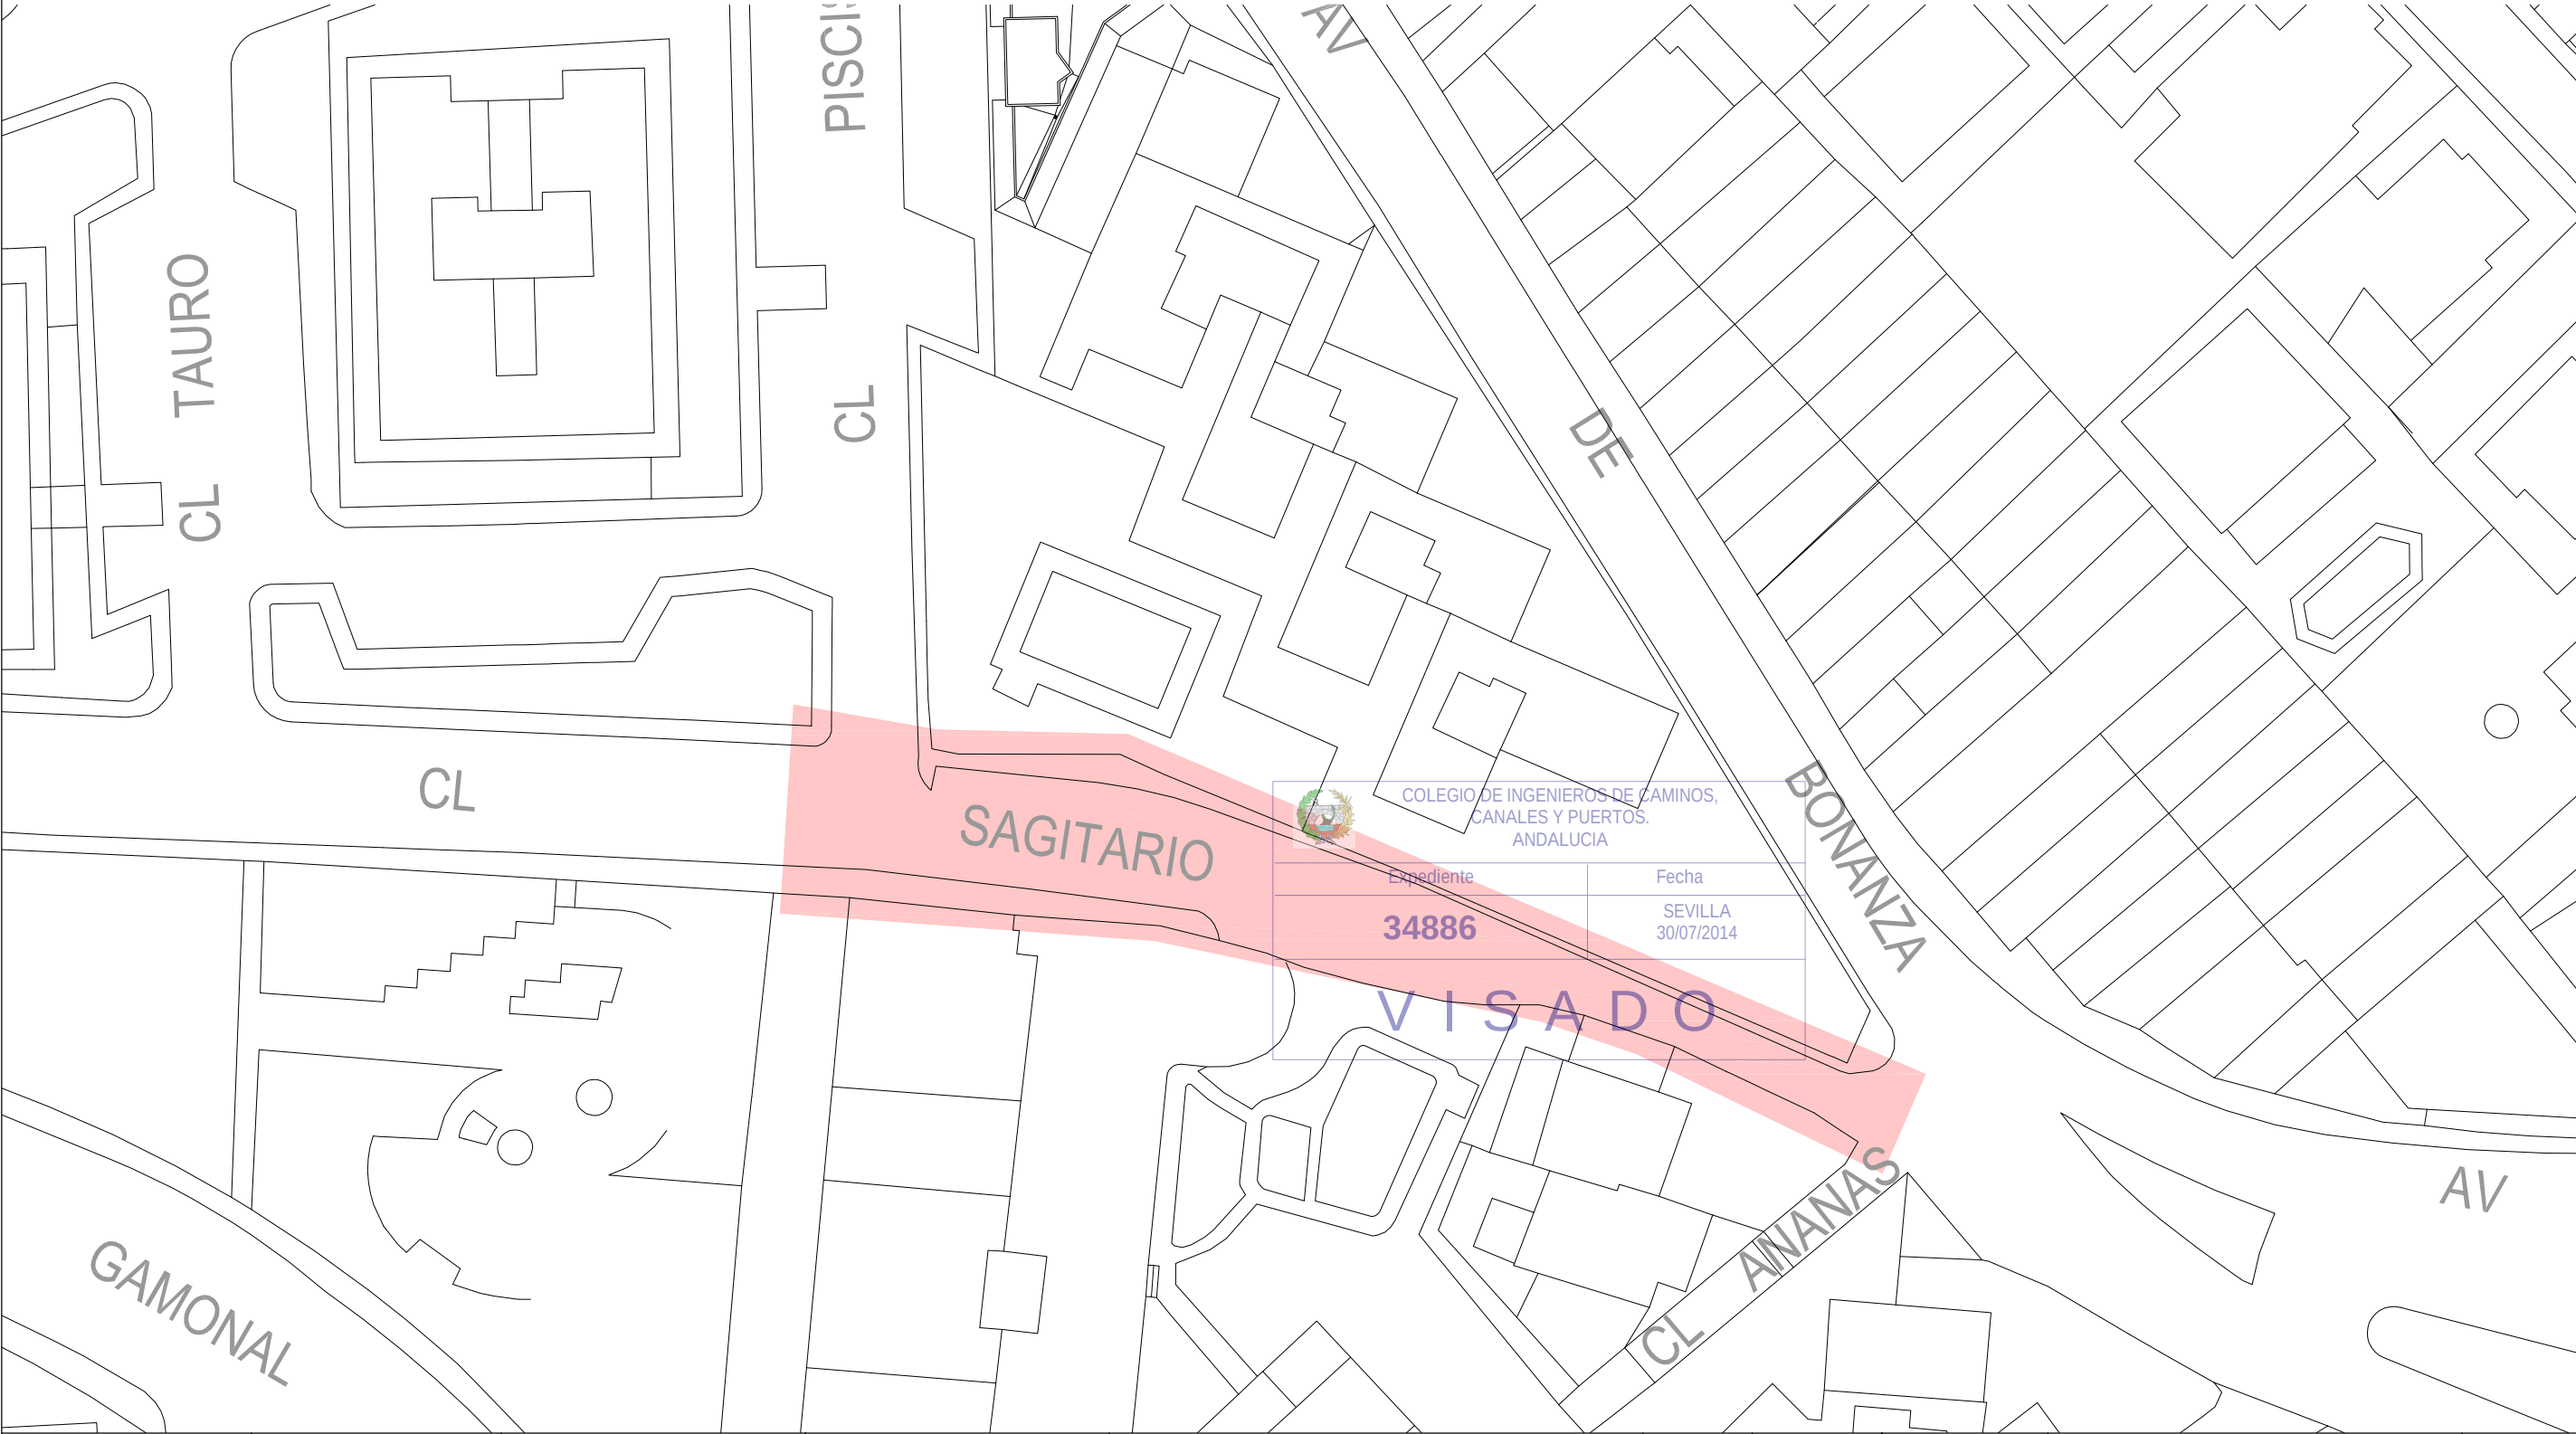

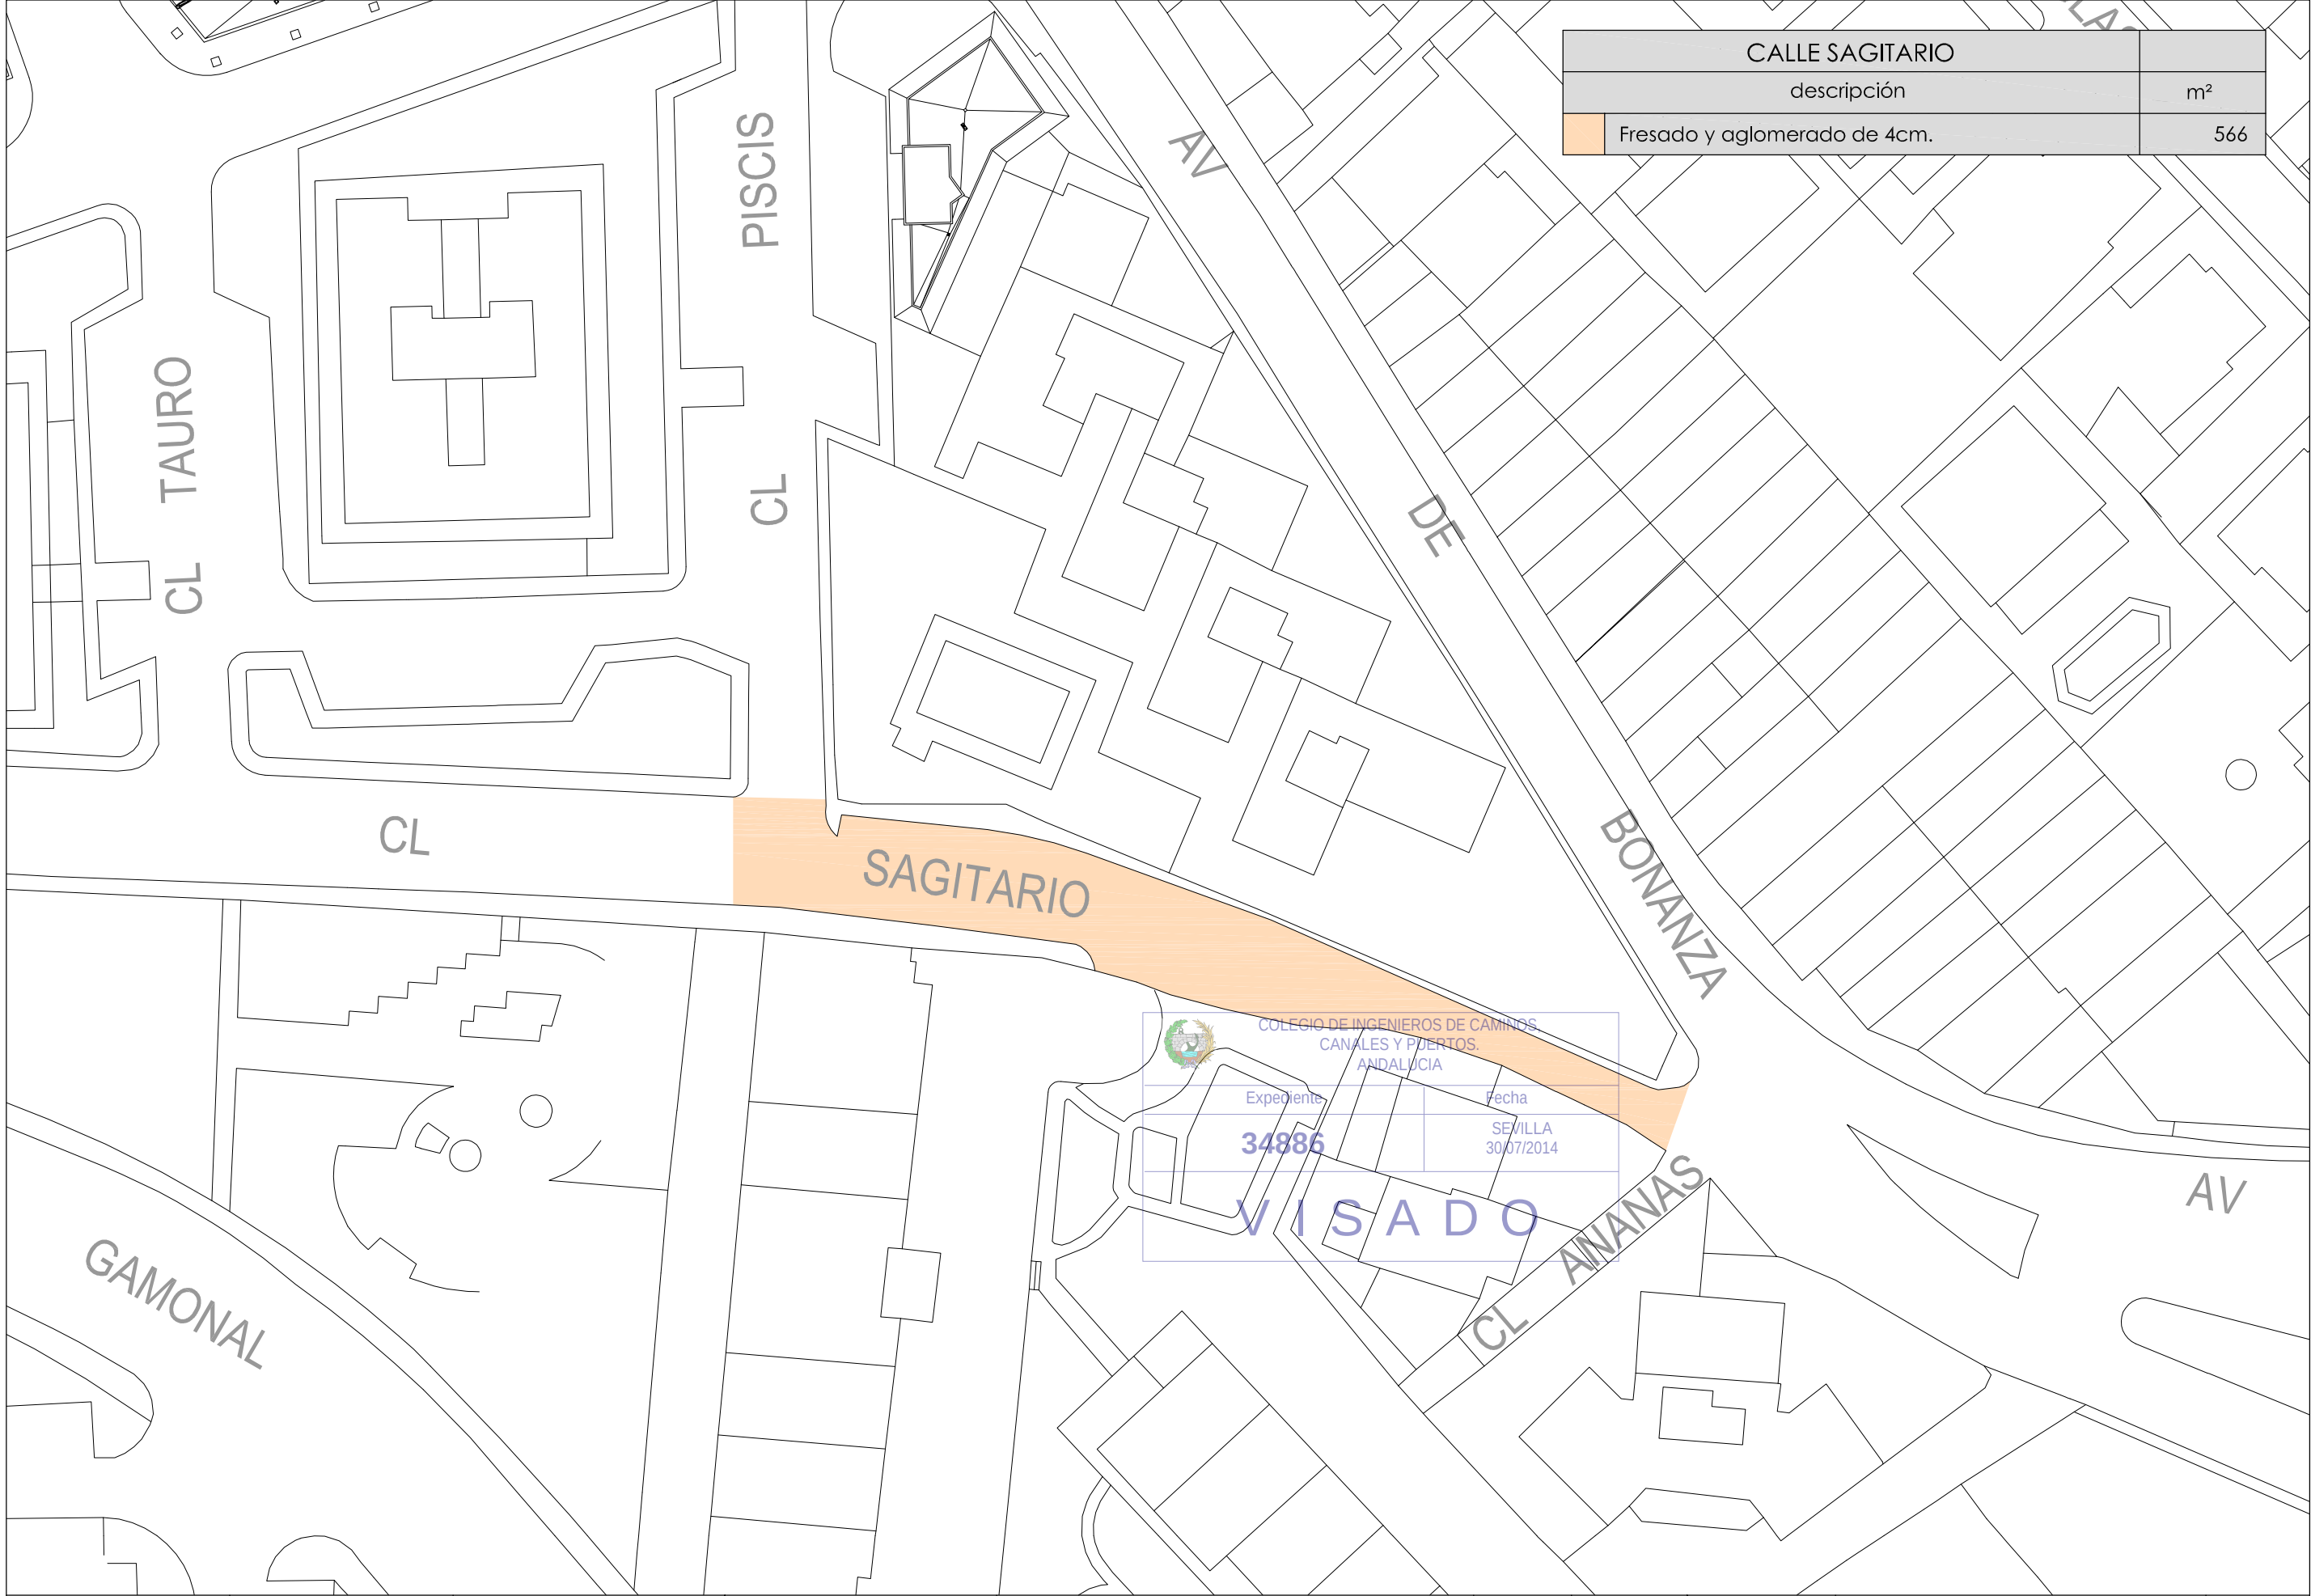

CALLE SAGITARIO	
descripción	m²
Fresado y aglomerado de 4cm.	566




COLEGIO DE INGENIEROS DE CAMINOS,
CANALES Y PUERTOS.
ANDALUCÍA

Expediente	Fecha
34886	SEVILLA 30/07/2014

VISADO




FOTOGRAFÍAS AVDA. DE LAS PALMERAS

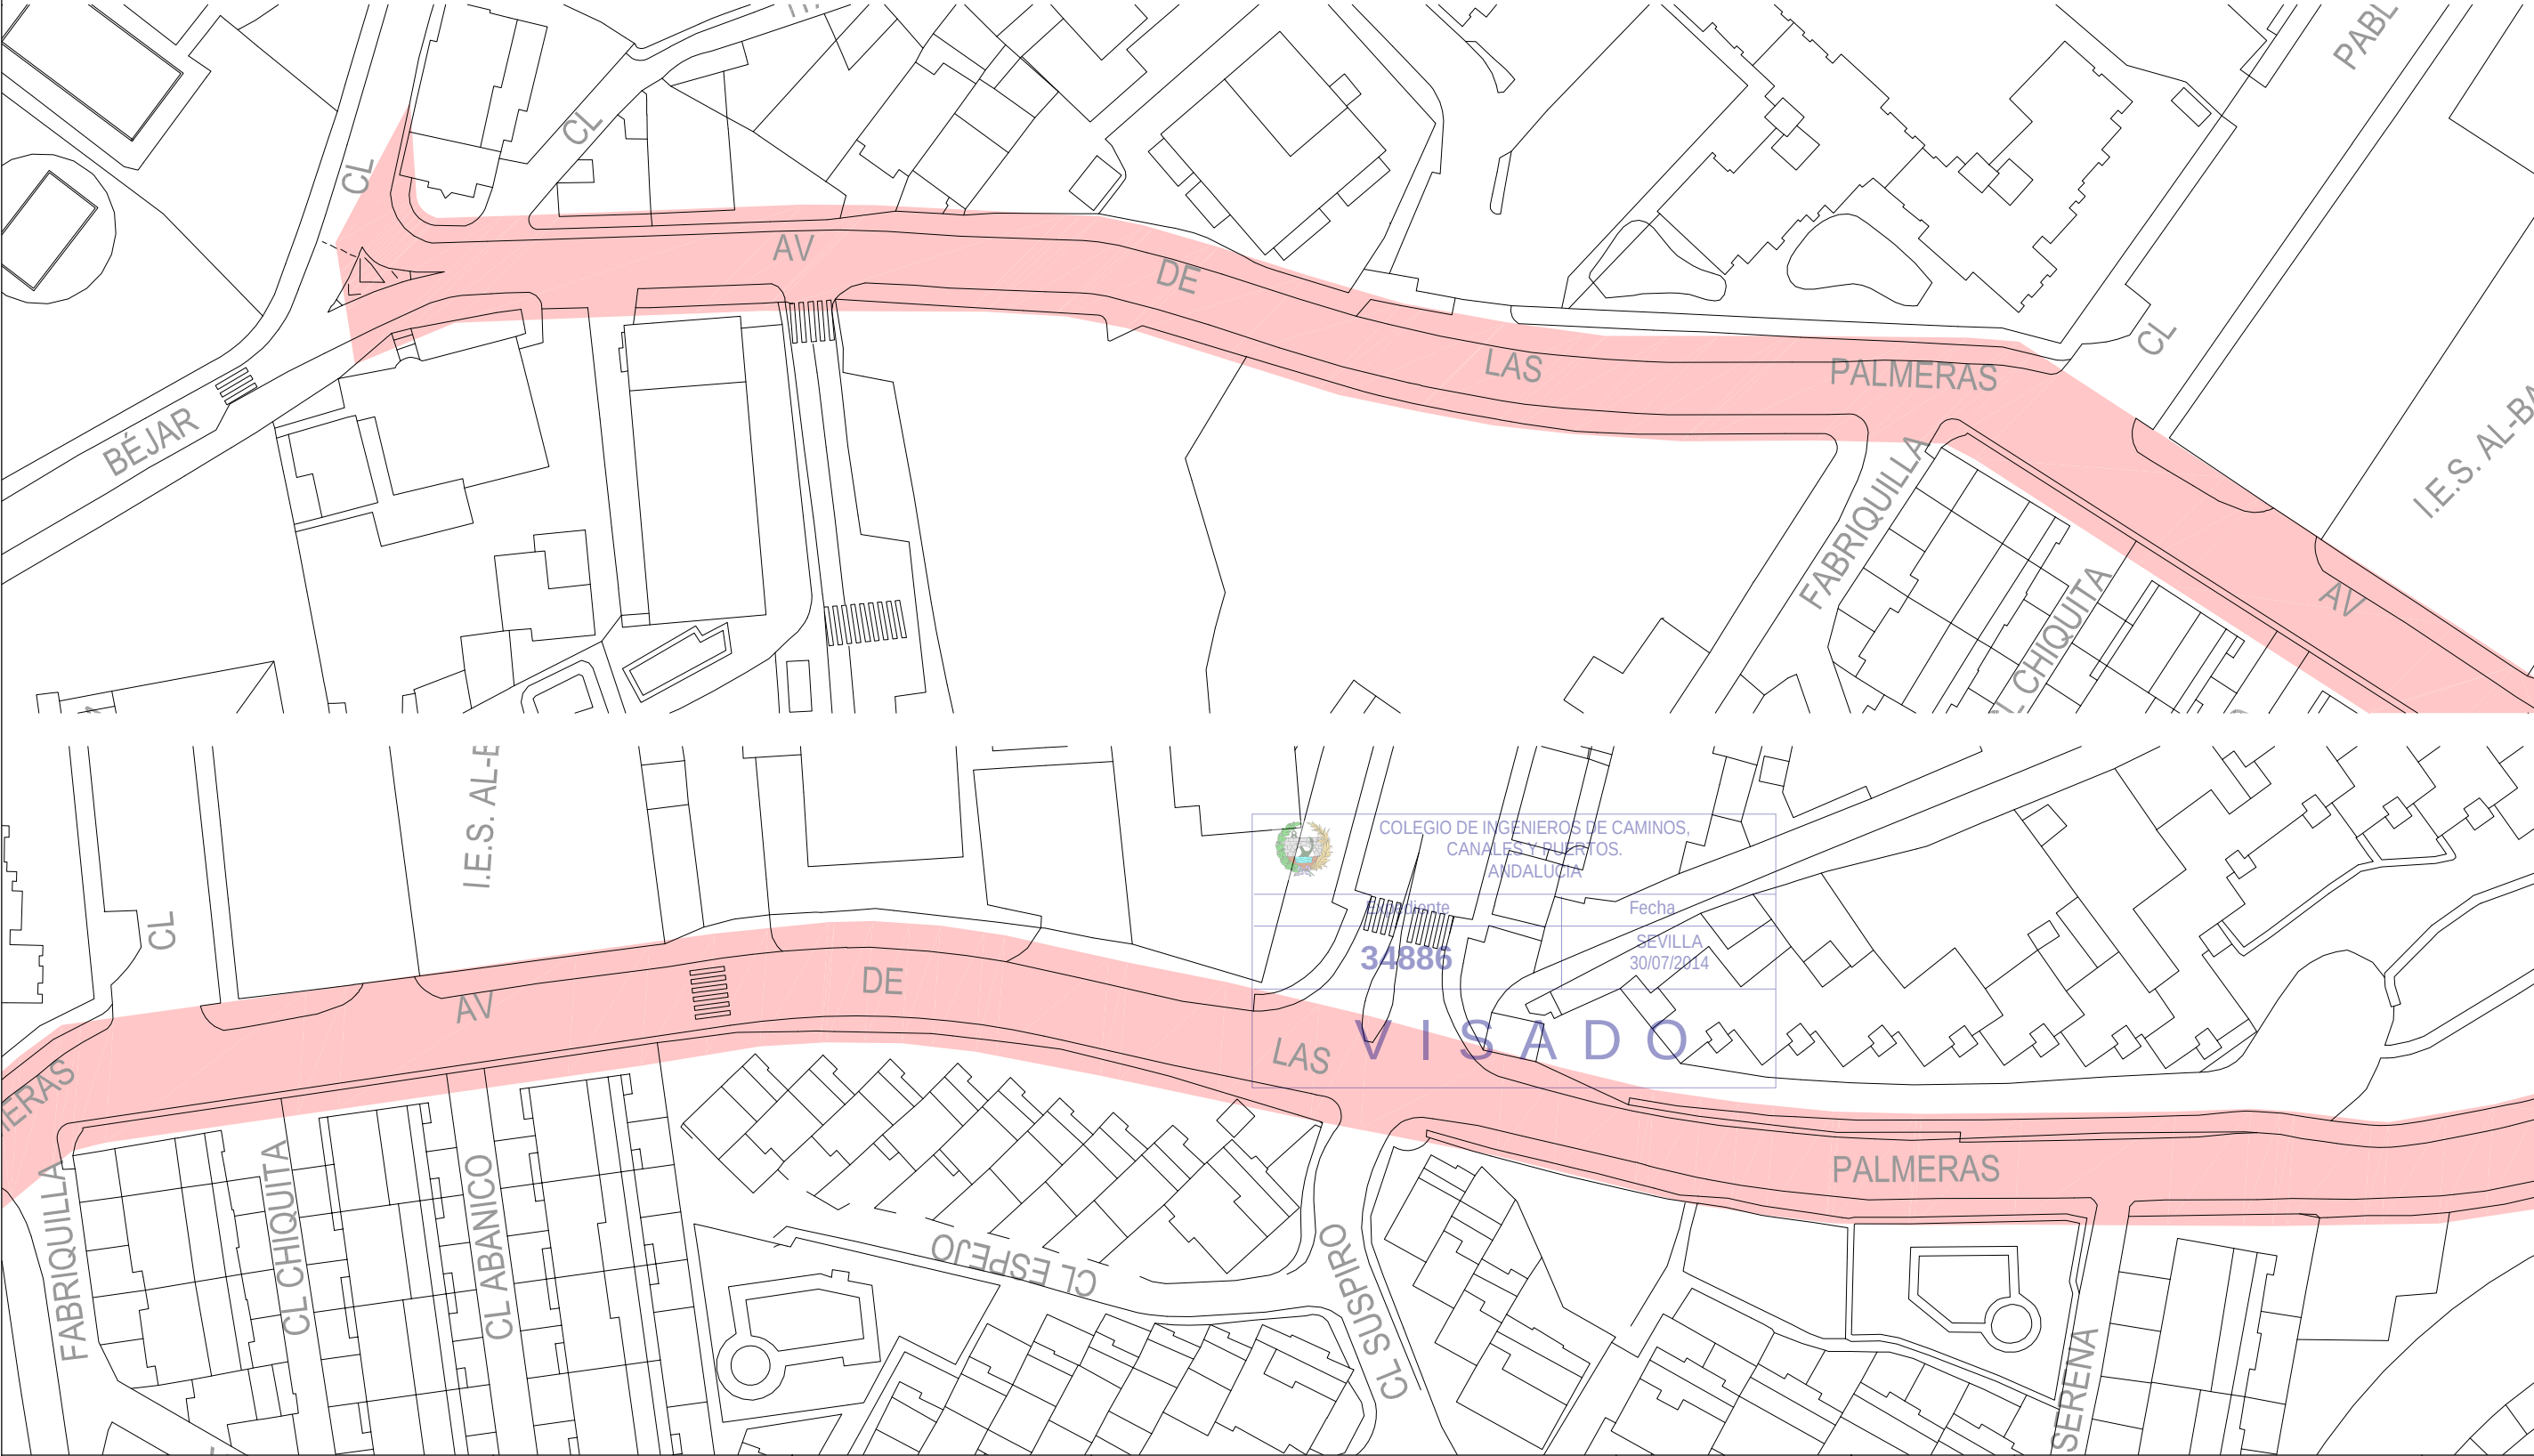

PROMOTOR: EXCMO. AYTO. DE BENALMÁDENA 	ESTUDIO DE INGENIERÍA: 	DIRECTOR DEL PROYECTO: RAFAEL ÁNGEL GUEVARA LORENTE I.C.C.P. (COLEGIADO Nº 13.298)	AUTOR DEL PROYECTO: RAFAEL ÁNGEL GUEVARA LORENTE I.C.C.P. (COLEGIADO Nº 13.298)	TÍTULO DEL PROYECTO: PROYECTO DE INTERVENCIÓN Y MEJORA DE VIALES URBANOS, CORRESPONDIENTES AL "PLAN DE ASFALTADO 2014 DE BENALMÁDENA"	SUSTITUYE A: SUSTITUIDO POR:	FECHA: JUNIO 2,014 Nº PROYECTO: MV062014	ESCALA: E:1/750 FORMATO ORIGINAL UNE A-3	PLANO: AVDA DE LAS PALMERAS 1 (ESTADO ACTUAL) Zona Arroyo de la Miel NOMBRE DEL FICHERO DIGITAL:	NÚMERO DE PLANO: 24.1
---	----------------------------	---	--	--	---------------------------------	---	--	--	--------------------------




FOTOGRAFÍAS AVDA. DE LAS PALMERAS

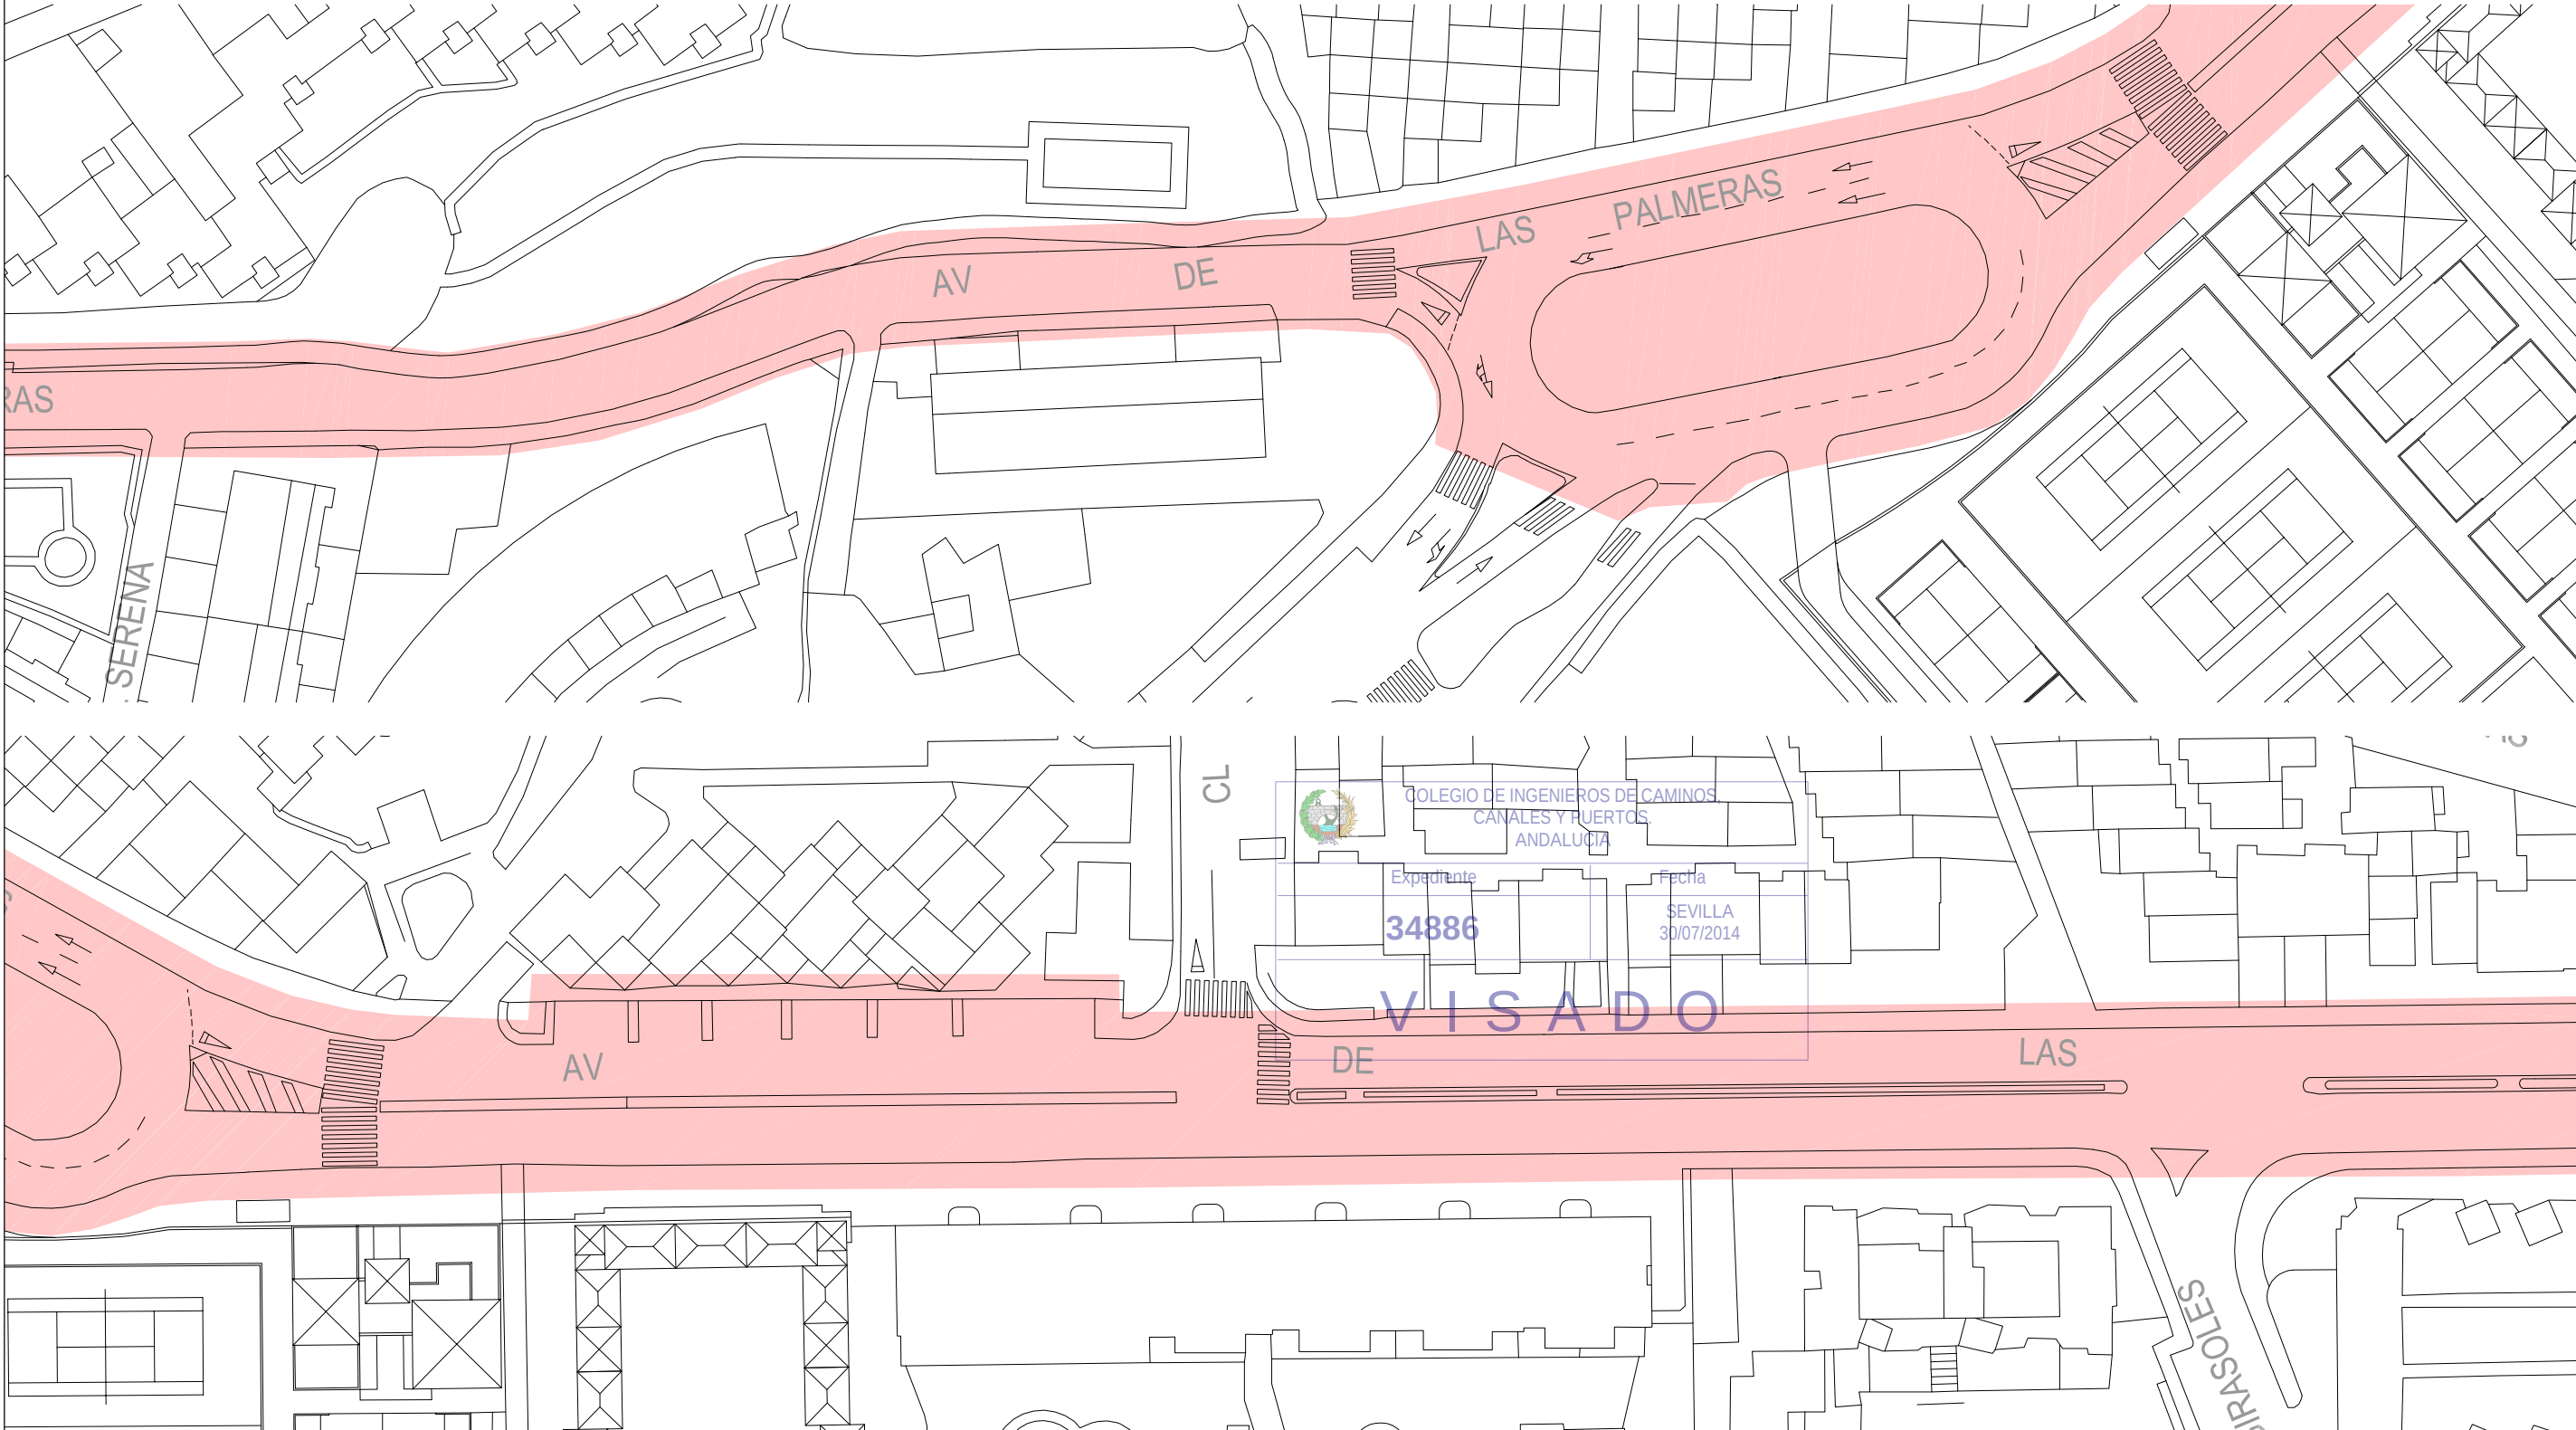




FOTOGRAFÍAS AVDA. DE LAS PALMERAS

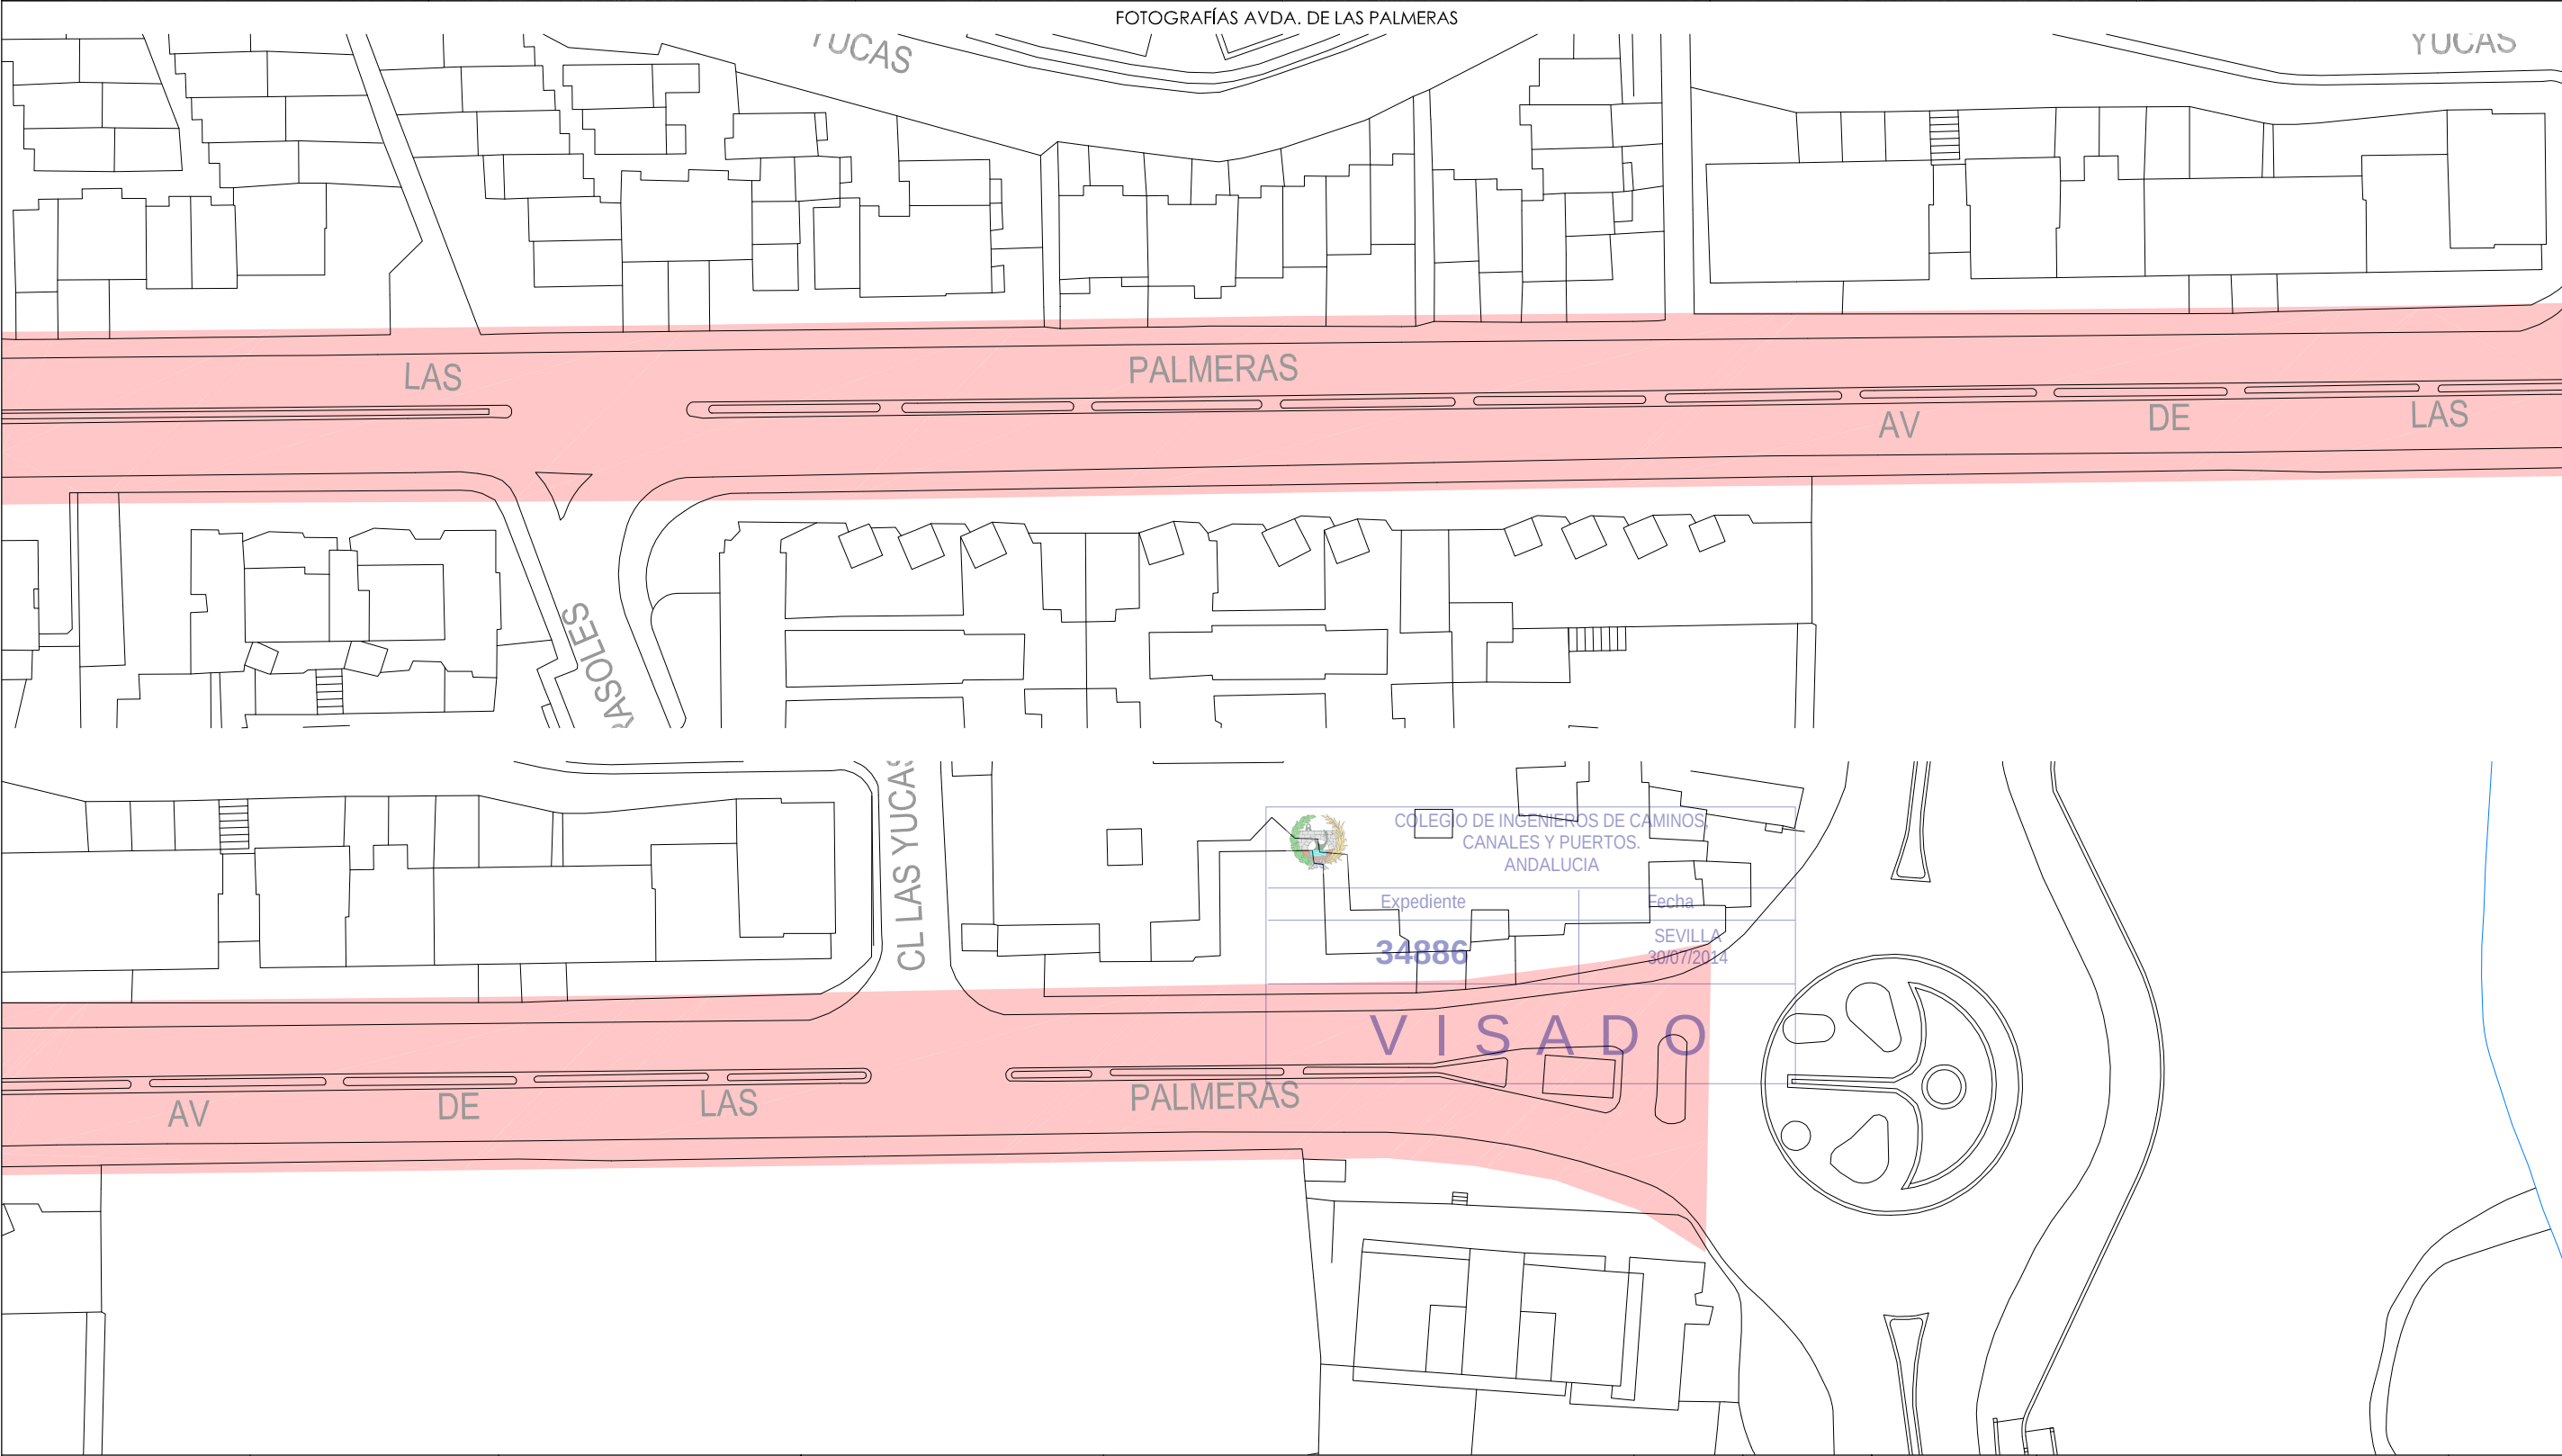

PROMOTOR: EXCMO. AYTO. DE BENALMÁDENA 	ESTUDIO DE INGENIERÍA: 	DIRECTOR DEL PROYECTO:  RAFAEL ÁNGEL GUEVARA LORENTE I.C.C.P. (COLEGIADO Nº 13.298)	AUTOR DEL PROYECTO:  RAFAEL ÁNGEL GUEVARA LORENTE I.C.C.P. (COLEGIADO Nº 13.298)	TÍTULO DEL PROYECTO: PROYECTO DE INTERVENCIÓN Y MEJORA DE VIALES URBANOS, CORRESPONDIENTES AL "PLAN DE ASFALTADO 2014 DE BENALMÁDENA"	SUSTITUYE A: SUSTITUIDO POR:	FECHA: JUNIO 2.014 Nº PROYECTO: MV062014	ESCALA: E:1/750 FORMATO ORIGINAL UNE A-3	PLANO: AVDA DE LAS PALMERAS 3 (ESTADO ACTUAL) Zona Arroyo de la Miel NOMBRE DEL FICHERO DIGITAL:	NÚMERO DE PLANO 24.3
--	---	--	---	---	--	--	---	---	------------------------------------

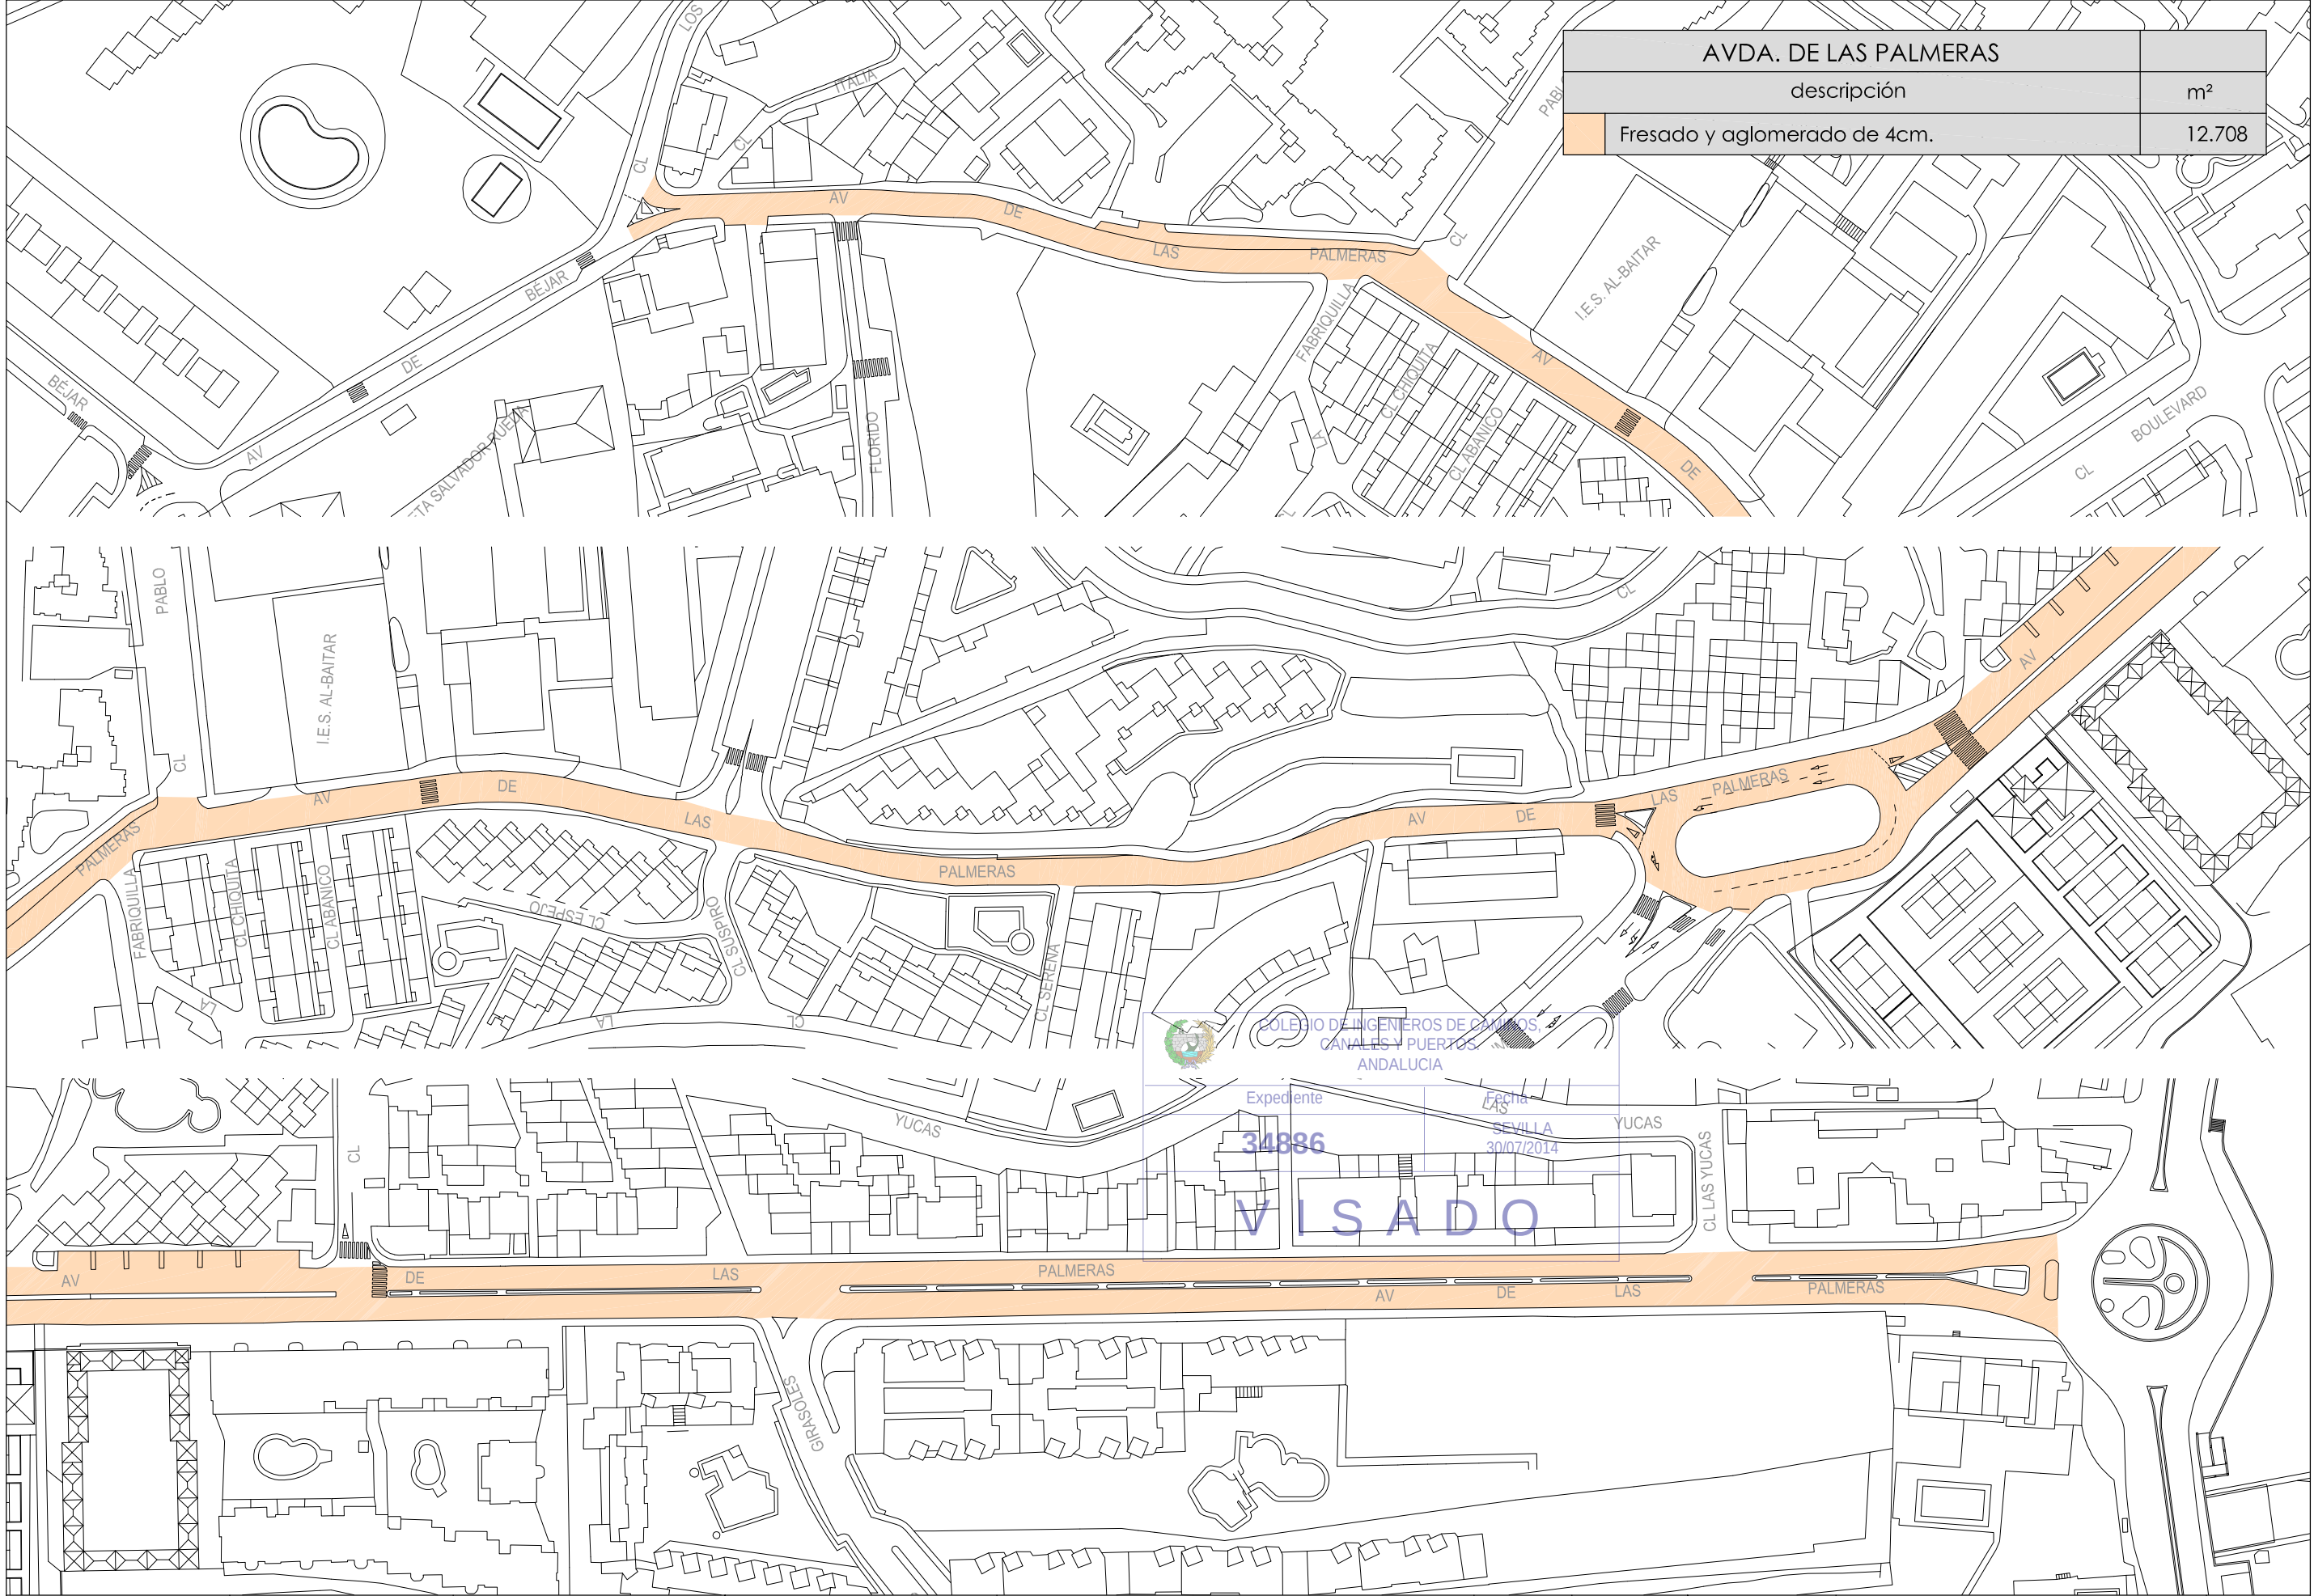

AVDA. DE LAS PALMERAS	
descripción	m²
Fresado y aglomerado de 4cm.	12.708



COLEGIO DE INGENIEROS DE CAMINOS,
CANALES Y PUERTOS
ANDALUCIA

Expediente

34886


Fecha

SEVILLA
30/07/2014


VISADO



FOTOGRAFÍAS APARCAMIENTO DE TIVOLI

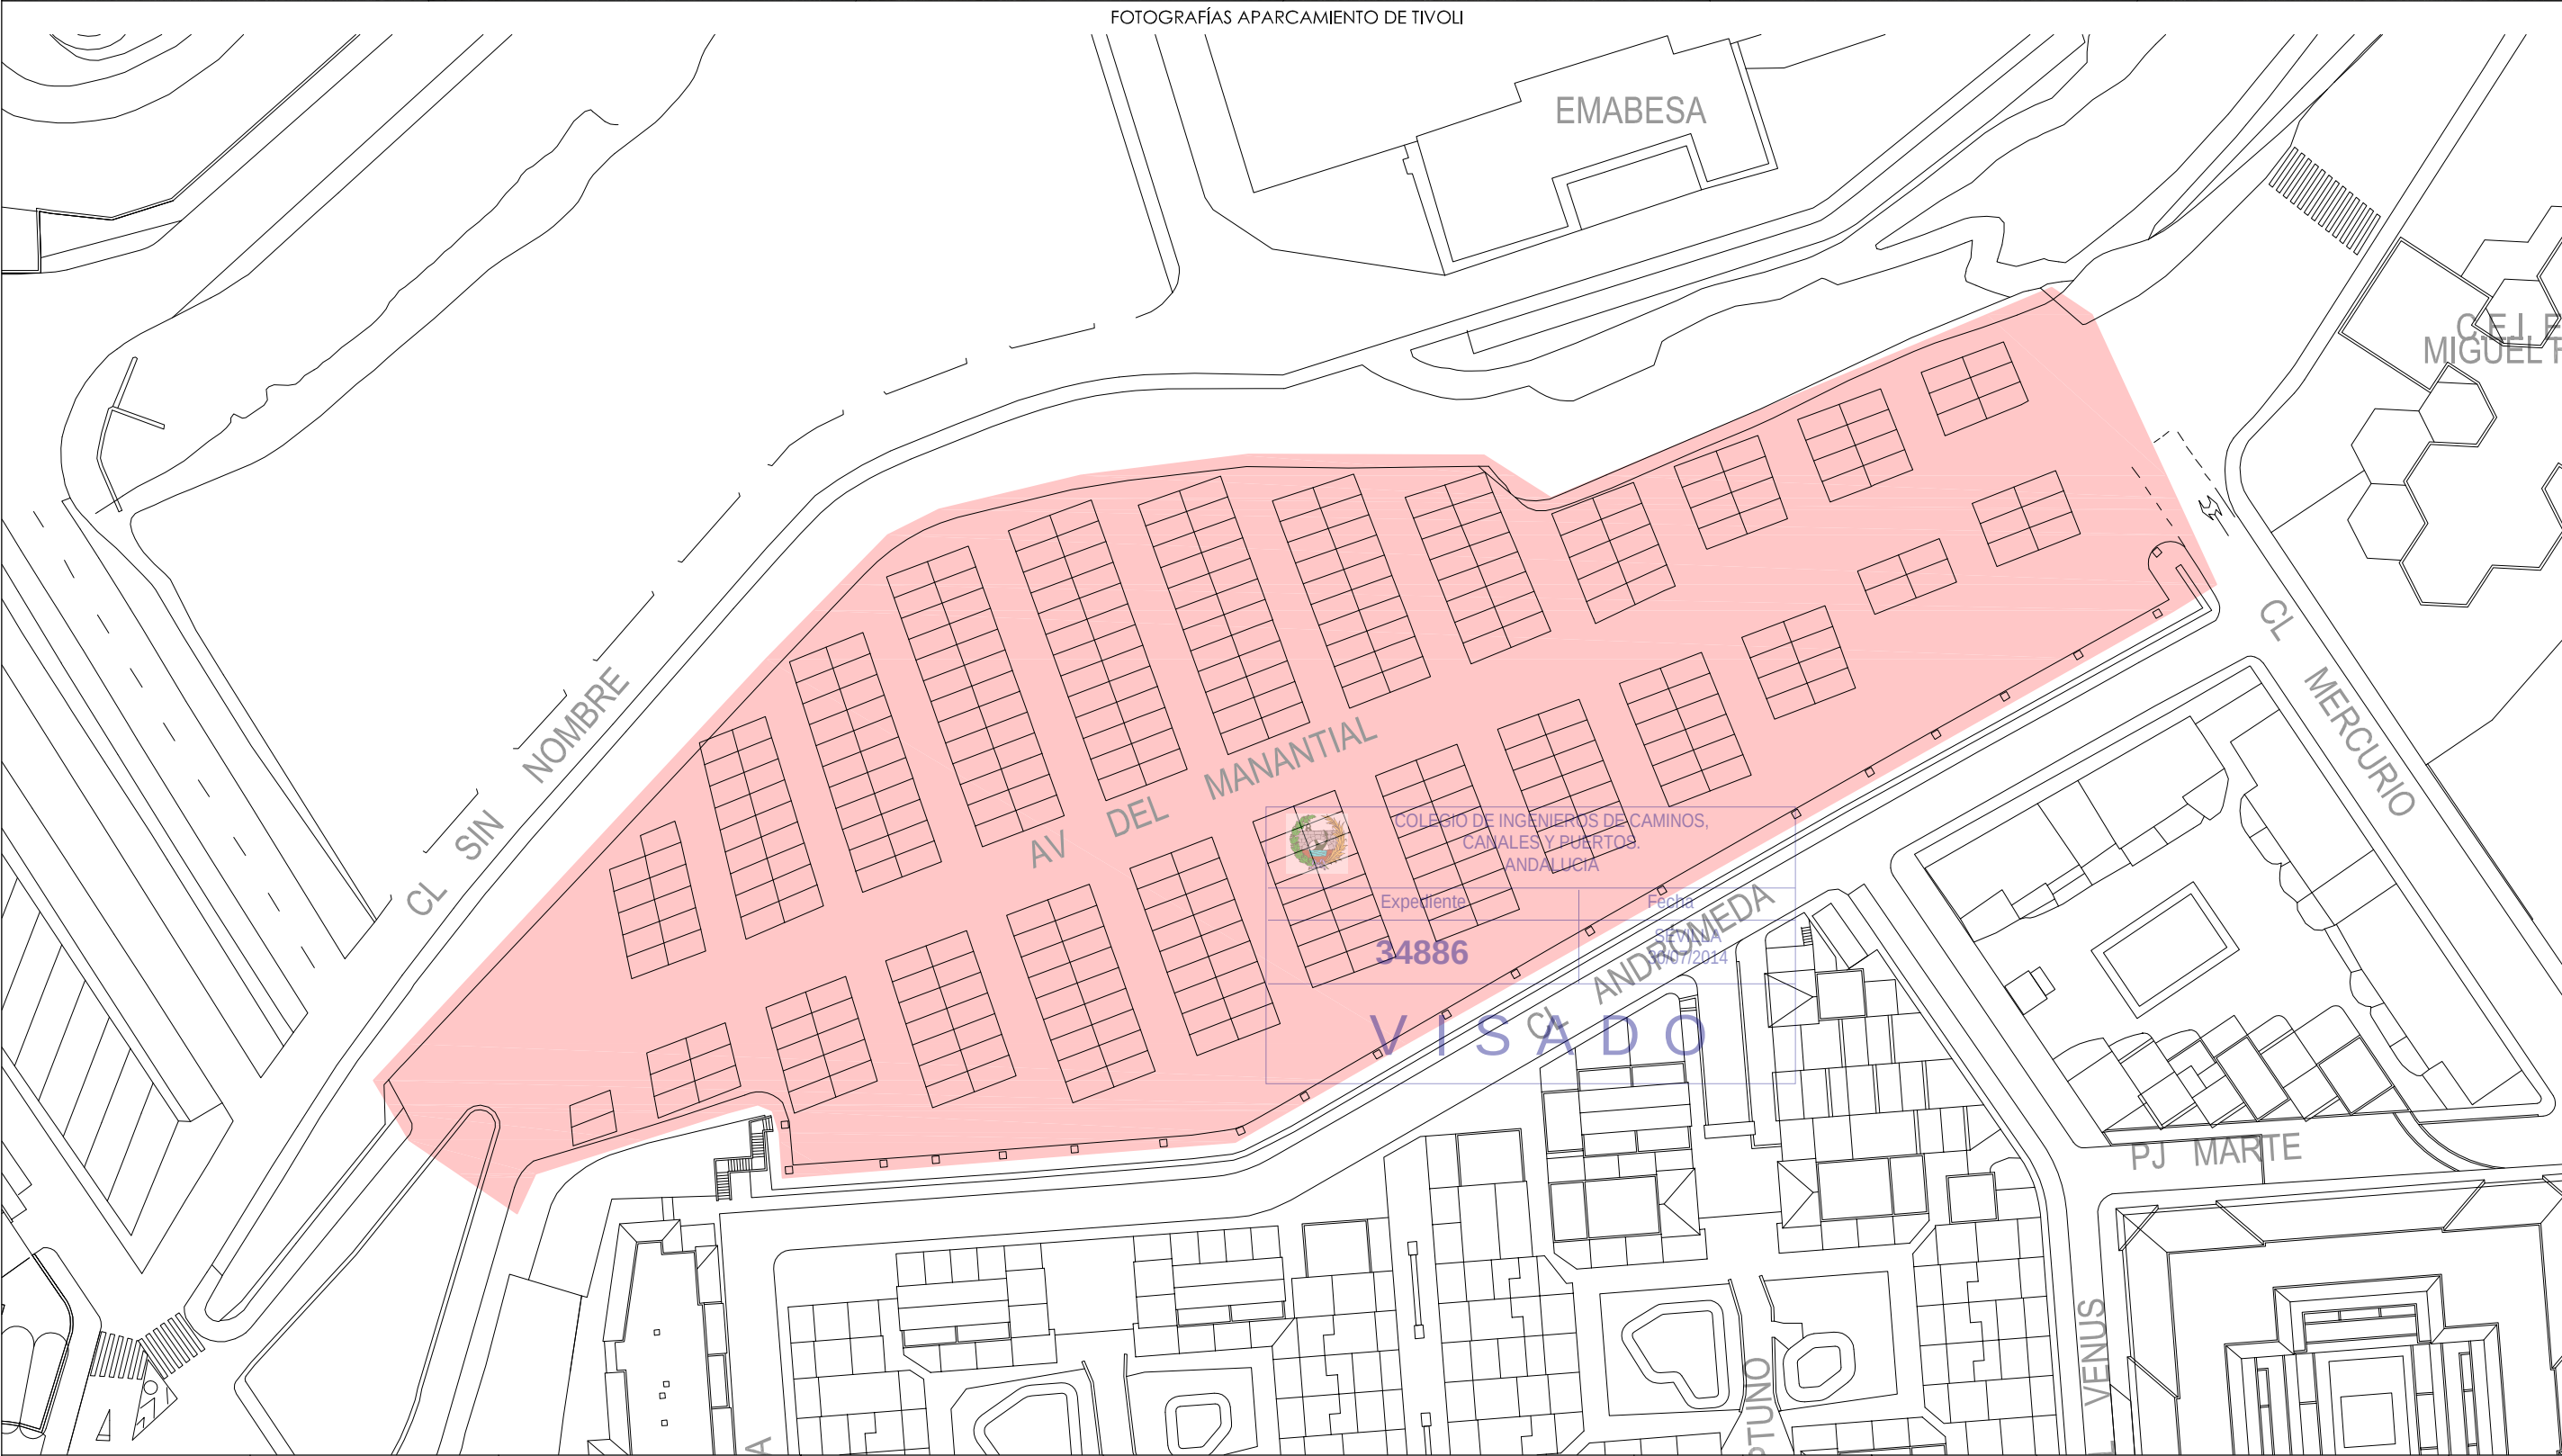


PROMOTOR: EXCMO. AYTO. DE BENALMÁDENA	ESTUDIO DE INGENIERÍA:	DIRECTOR DEL PROYECTO:	AUTOR DEL PROYECTO:	TÍTULO DEL PROYECTO:	SUSTITUYE A:	FECHA:	ESCALA:	PLANO:	NÚMERO DE PLANO:
				PROYECTO DE INTERVENCIÓN Y MEJORA DE VIALES URBANOS, CORRESPONDIENTES AL "PLAN DE ASFALTADO 2014 DE BENALMÁDENA"	SUSTITUIDO POR:	JUNIO 2,014	E:1/750	APARCAMIENTO TIVOLI (ESTADO ACTUAL) Zona Arroyo de la Miel	25.1
		RAFAEL ÁNGEL GUEVARA LORENTE I.C.C.P. (COLEGIADO Nº 13.298)	RAFAEL ÁNGEL GUEVARA LORENTE I.C.C.P. (COLEGIADO Nº 13.298)			Nº PROYECTO: MV062014	FORMATO ORIGINAL UNE A-3	NOMBRE DEL FICHERO DIGITAL:	

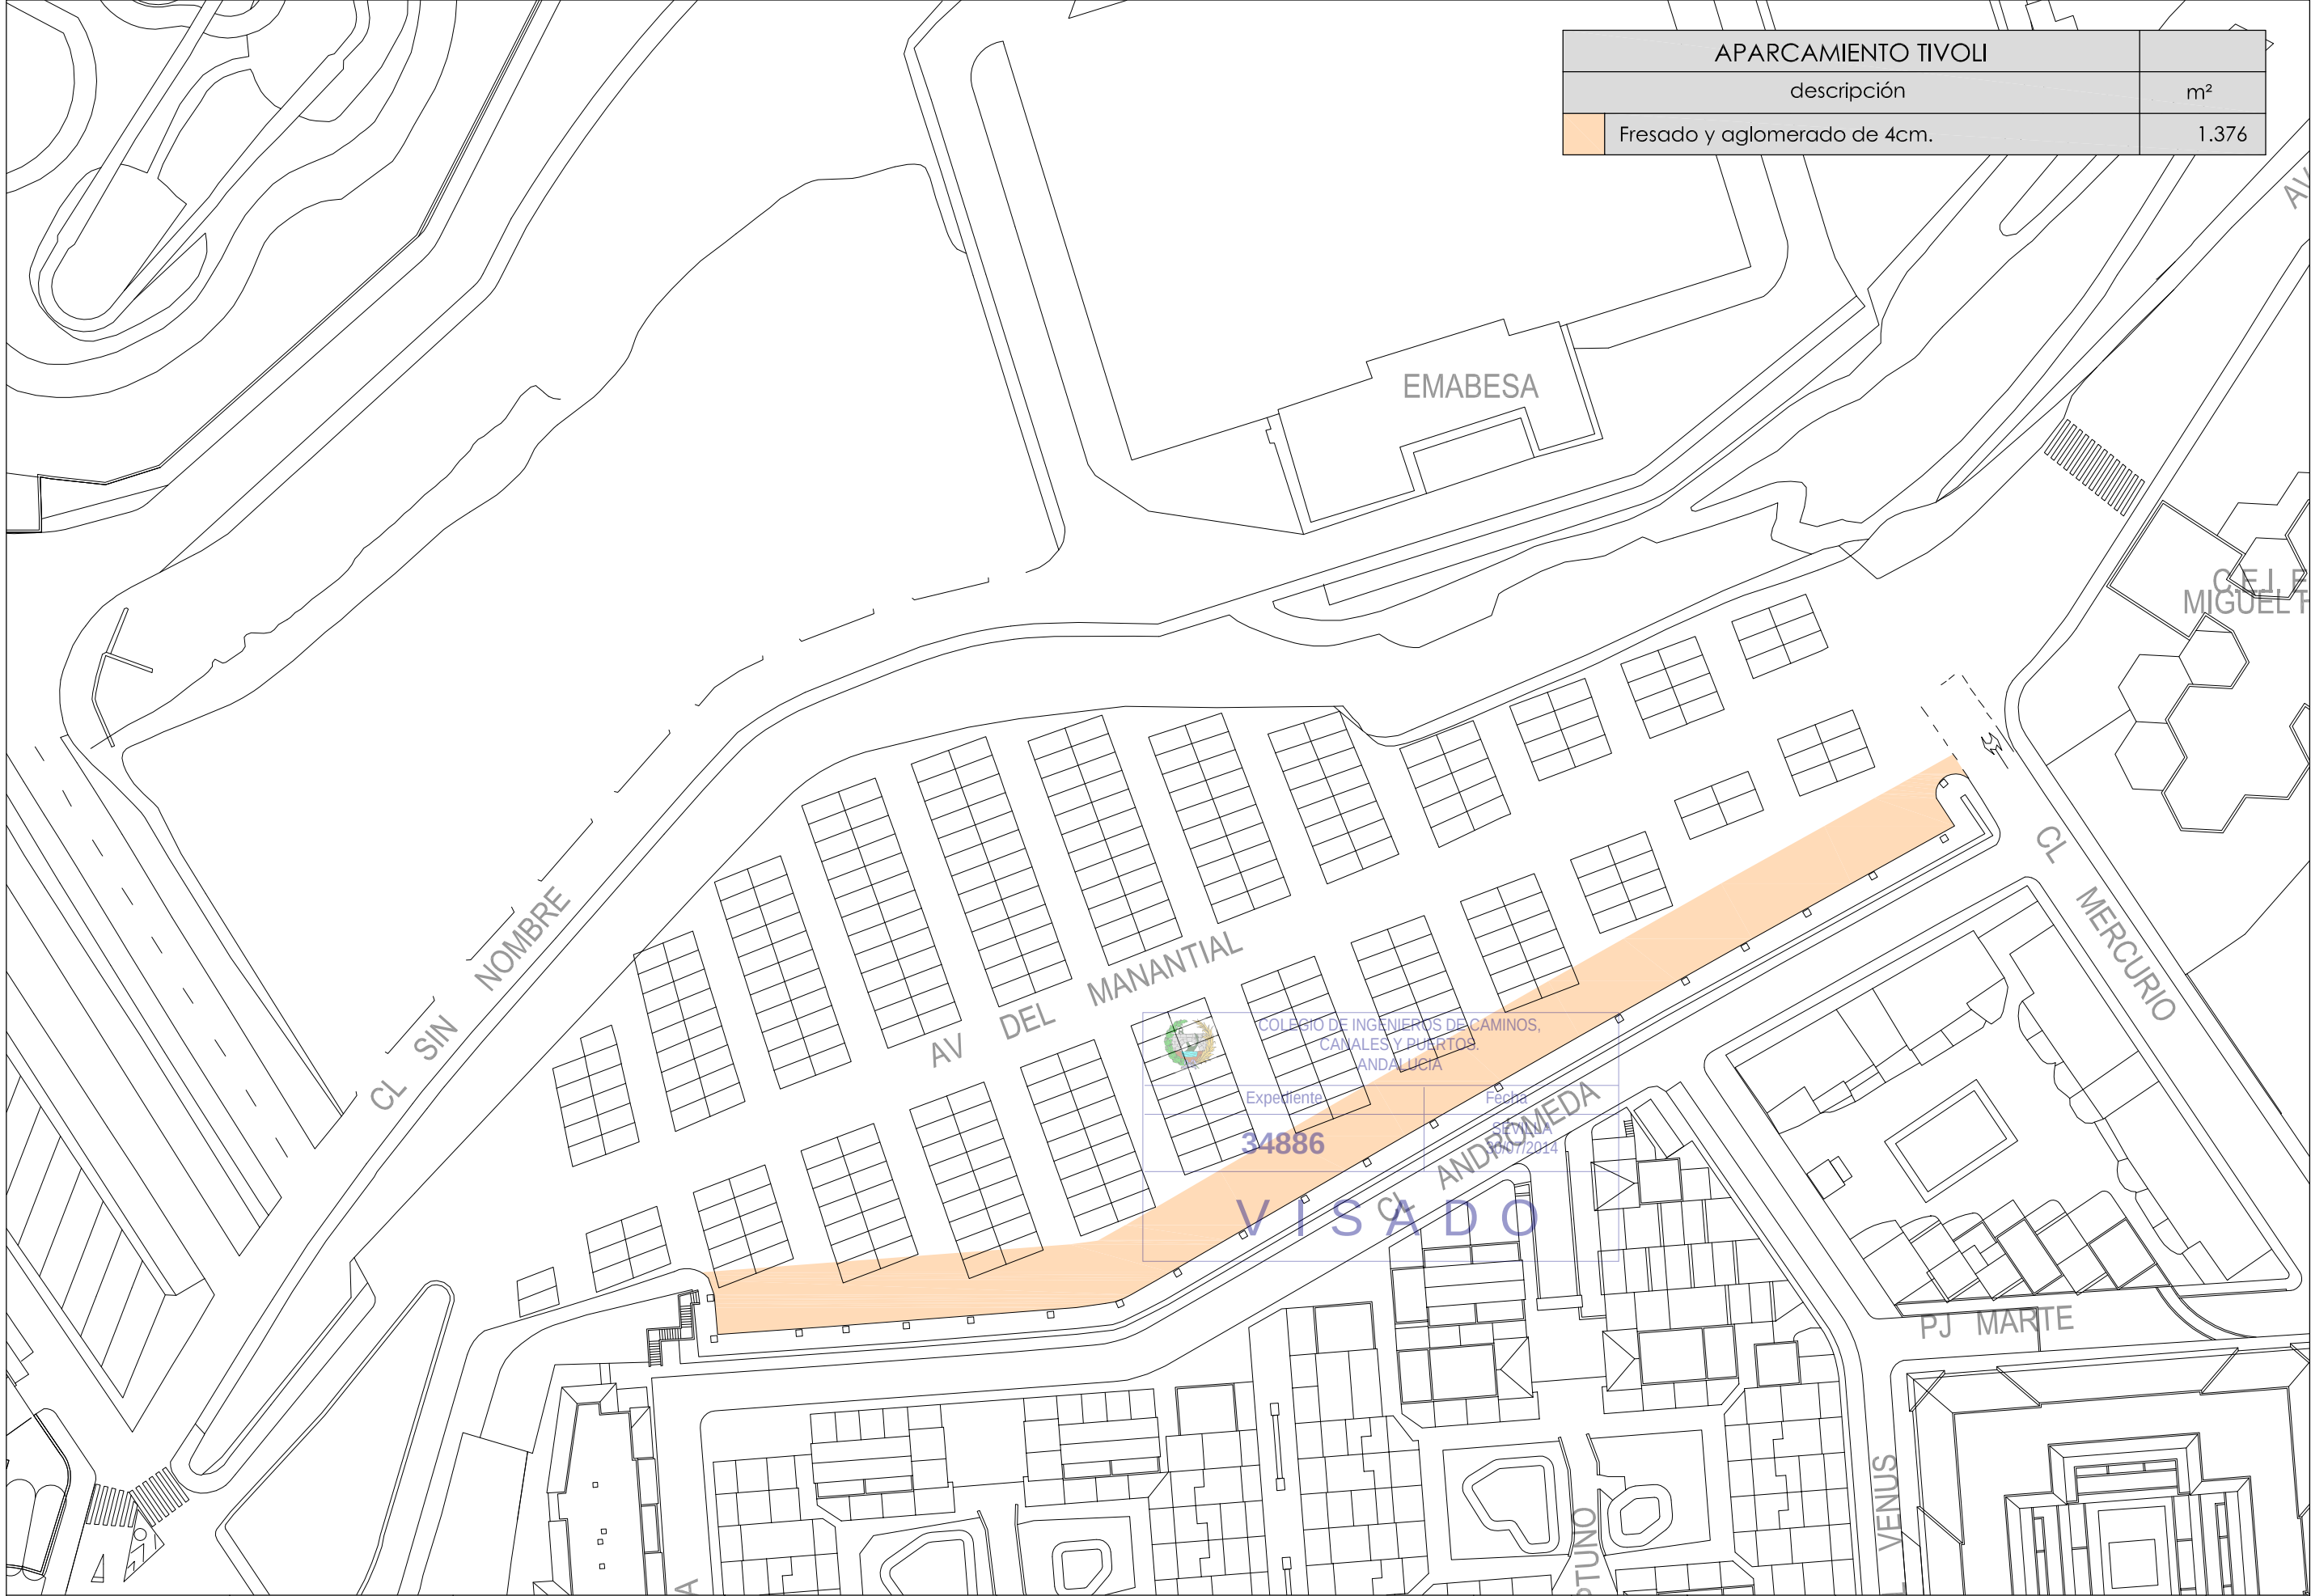

APARCAMIENTO TIVOLI	
descripción	m²
Fresado y aglomerado de 4cm.	1.376




FOTOGRAFÍAS CALLE MOSCATEL TRAMO 1

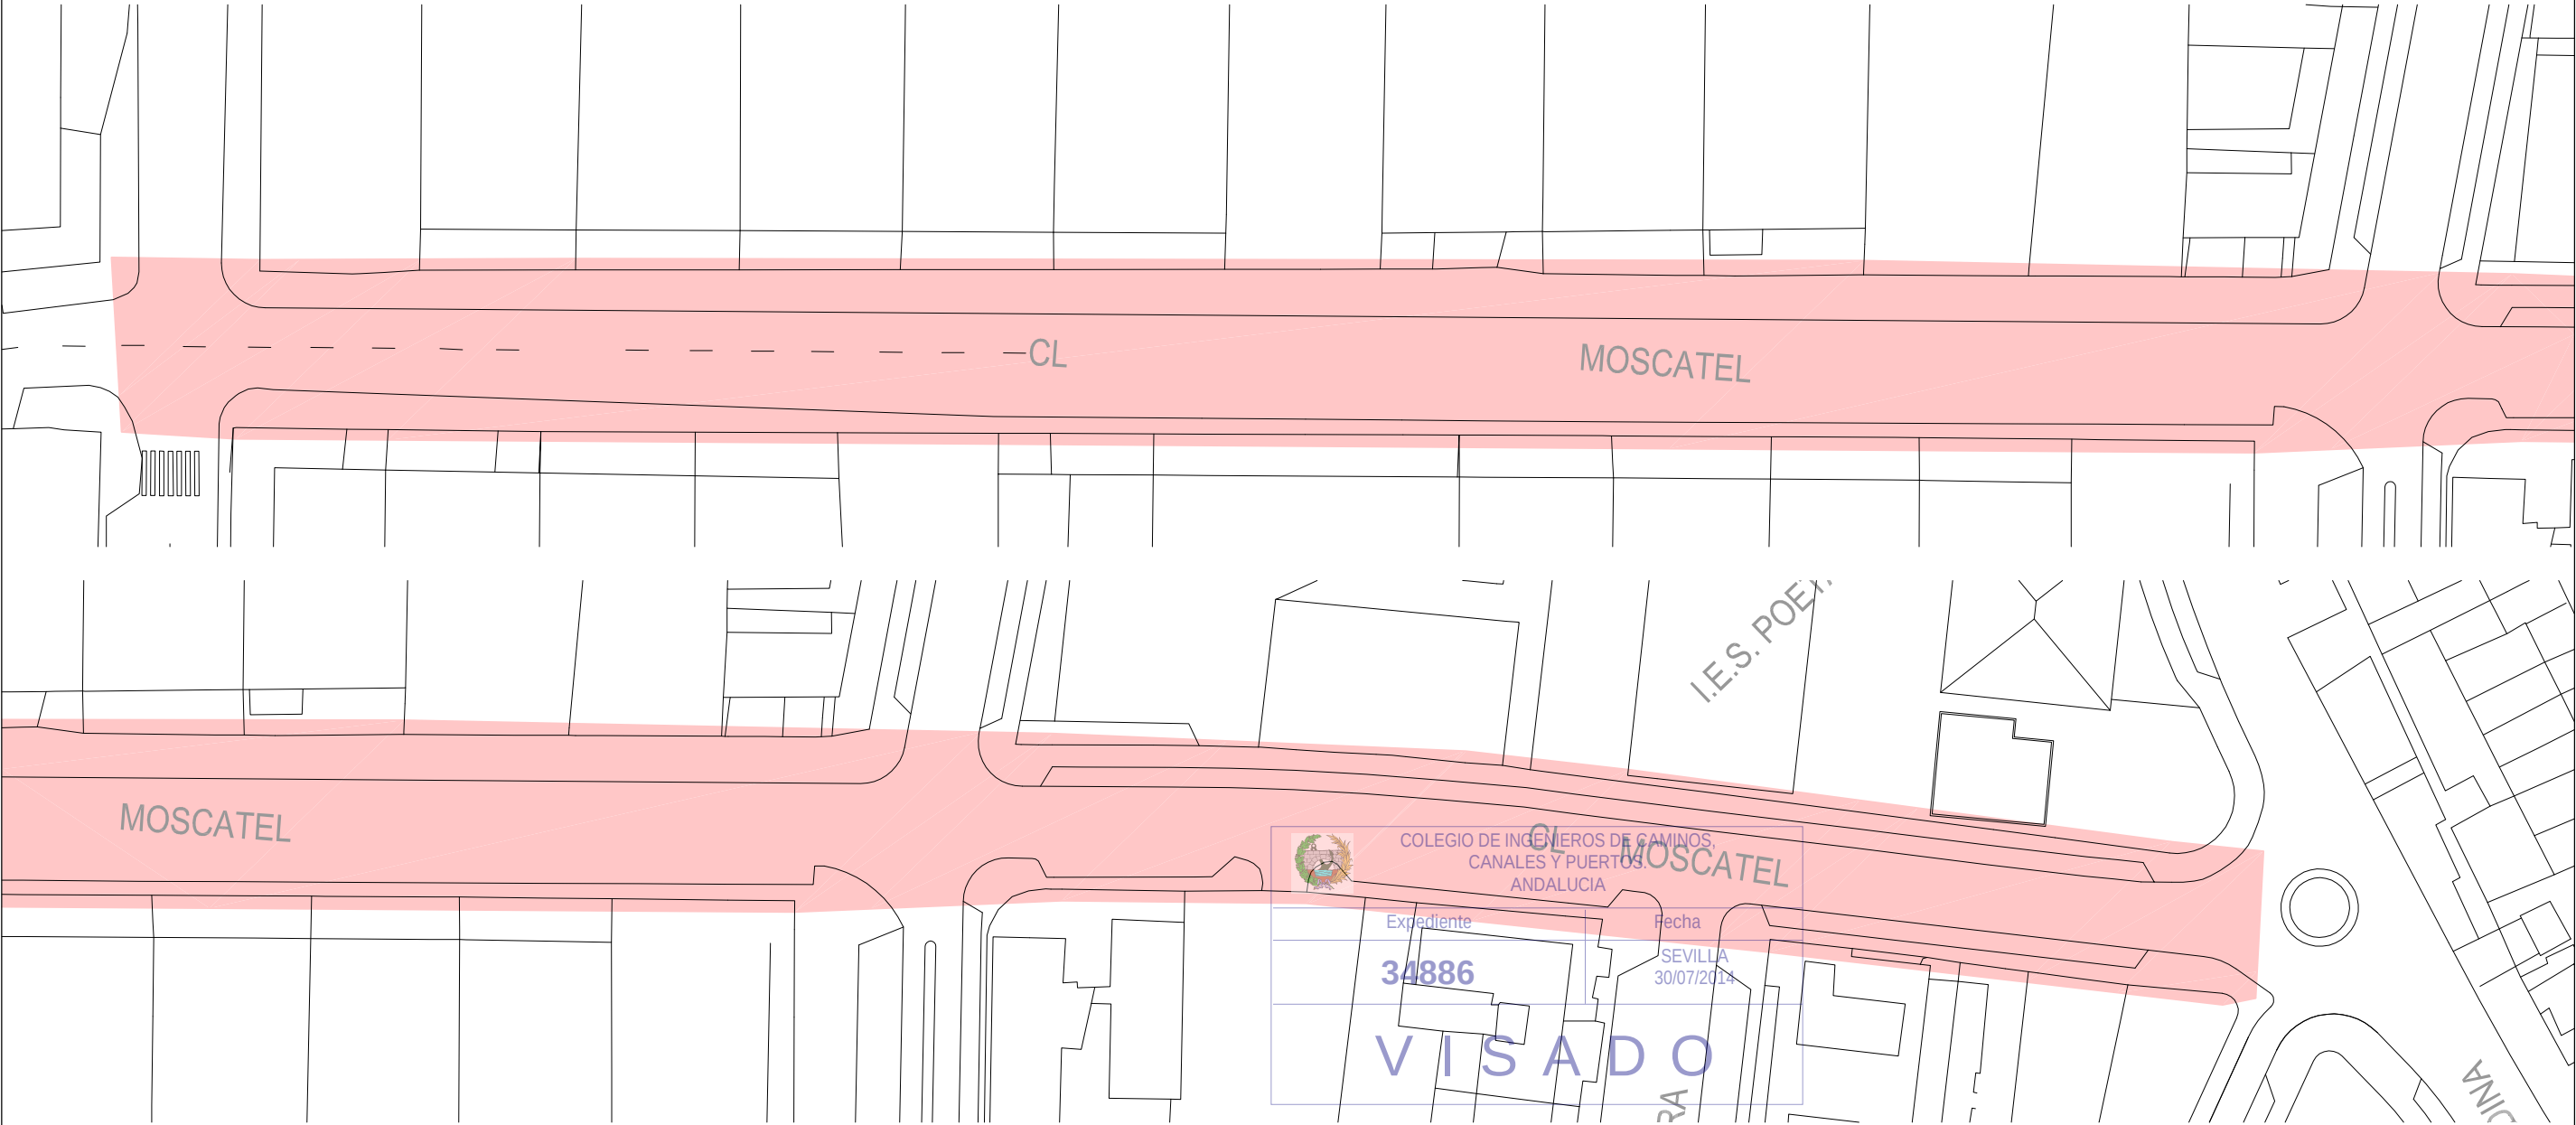

FOTOGRAFÍAS CALLE MOSCATEL TRAMO 2




CALLE MOSCATEL	
descripción	m²
Fresado y aglomerado de 4cm.	1.376

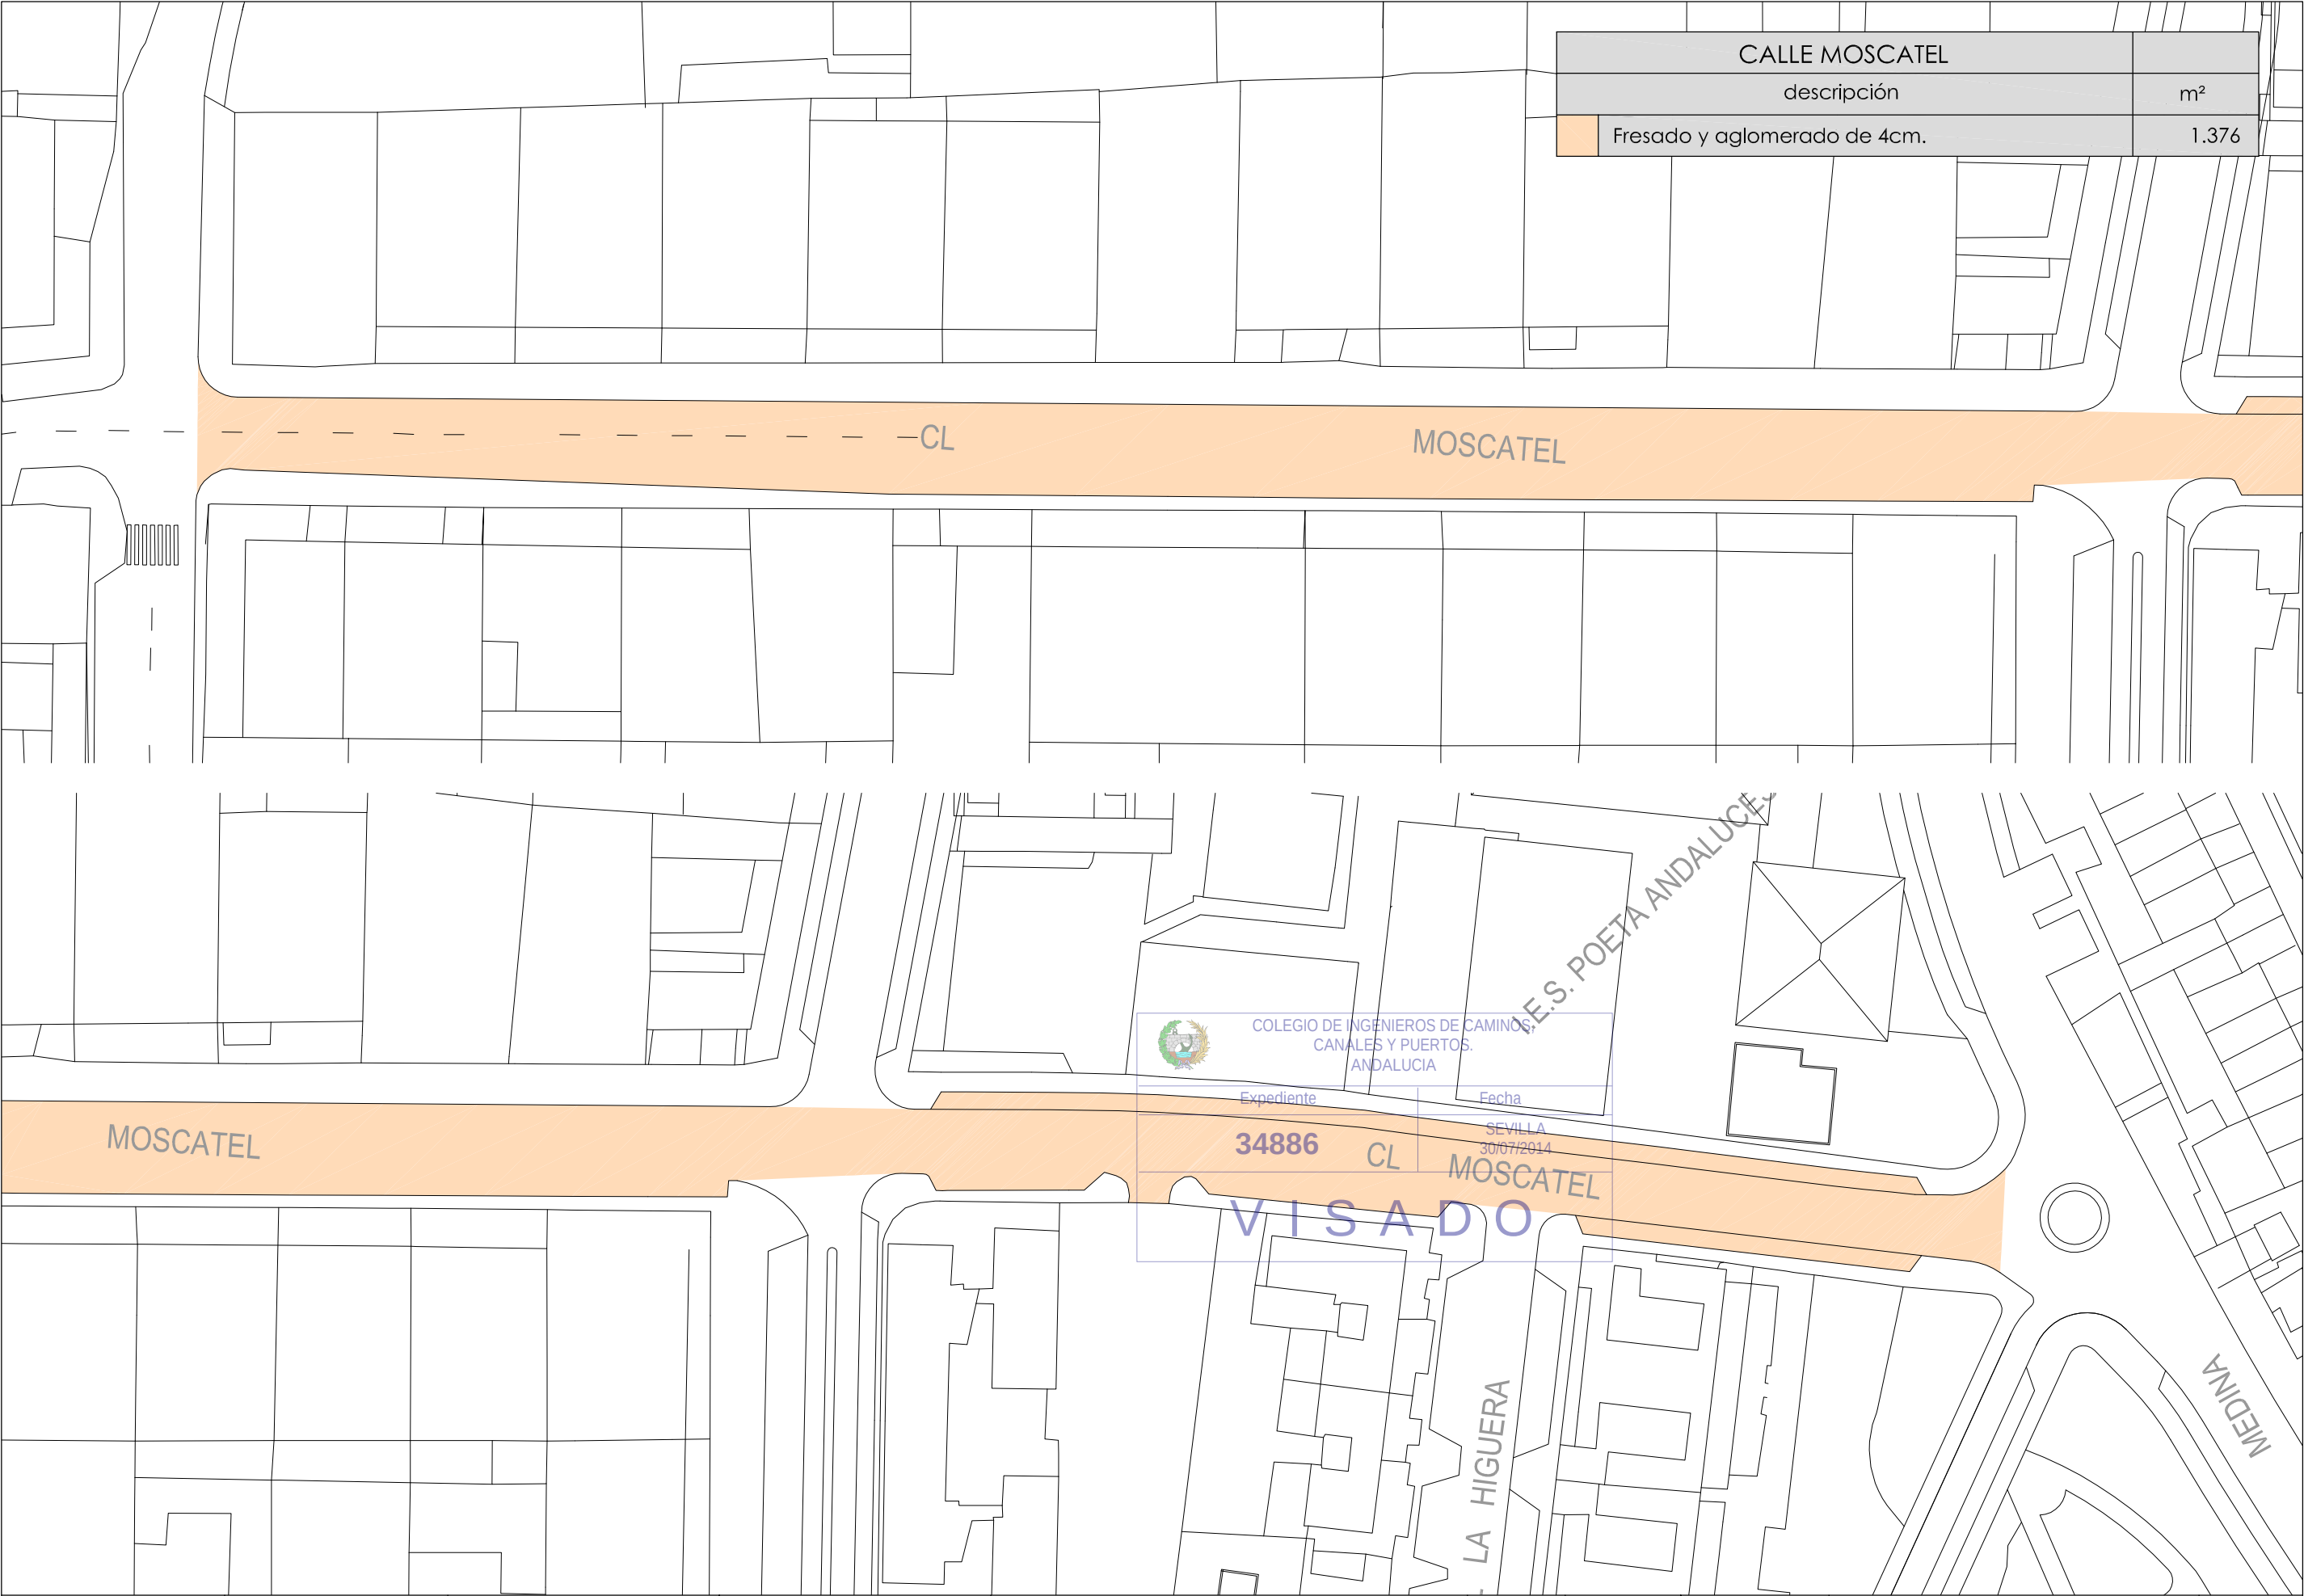


PROMOTOR: EXCMO. AYTO. DE BENALMÁDENA 	ESTUDIO DE INGENIERÍA: 	DIRECTOR DEL PROYECTO:  RAFAEL ÁNGEL GUEVARA LORENTE I.C.C.P. (COLEGIADO Nº 13.298)	AUTOR DEL PROYECTO:  RAFAEL ÁNGEL GUEVARA LORENTE I.C.C.P. (COLEGIADO Nº 13.298)	TÍTULO DEL PROYECTO: PROYECTO DE INTERVENCIÓN Y MEJORA DE VIALES URBANOS, CORRESPONDIENTES AL "PLAN DE ASFALTADO 2014 DE BENALMÁDENA"	SUSTITUYE A: SUSTITUIDO POR:	FECHA: JUNIO 2.014 Nº PROYECTO: MV062014	ESCALA: E:1/750 FORMATO ORIGINAL UNE A-3	PLANO: CALLE MOSCATEL (ESTADO MODIFICADO) Zona Arroyo de la Miel NOMBRE DEL FICHERO DIGITAL:	NÚMERO DE PLANO 26.2
--	---	--	---	--	---------------------------------	---	--	--	-------------------------




FOTOGRAFÍAS CALLE DE FUENSALUD

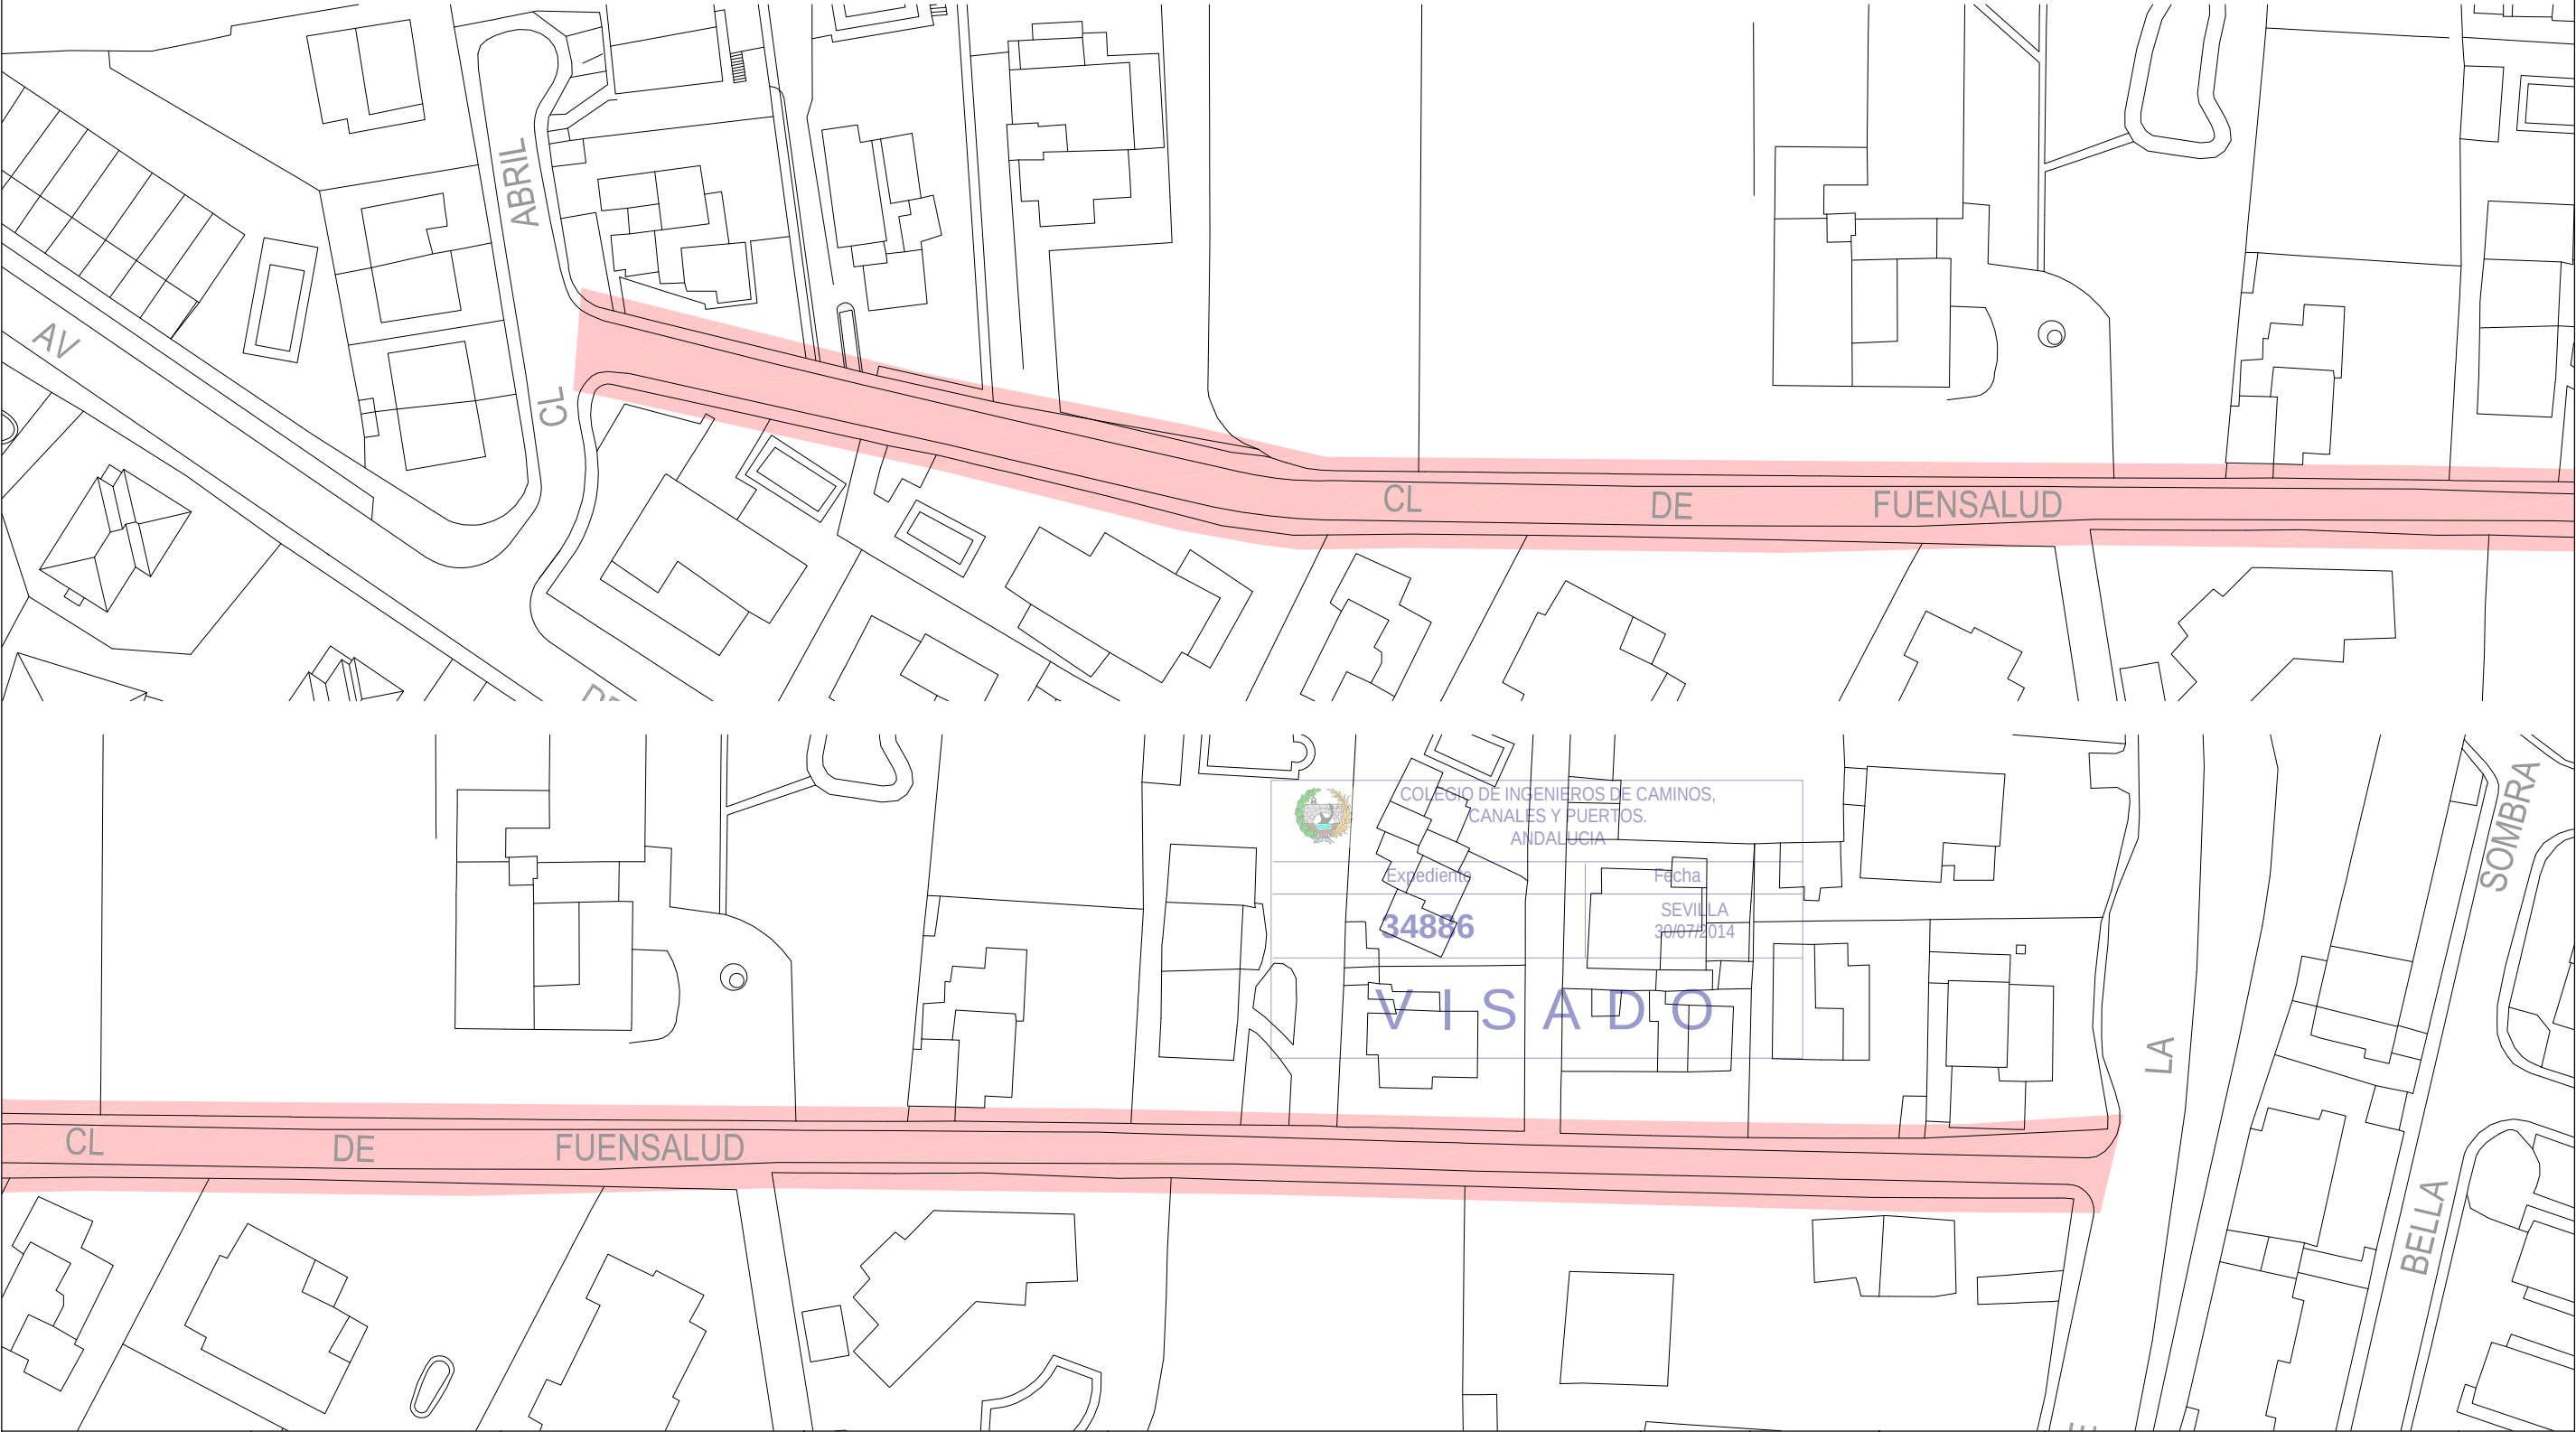


PROMOTOR: EXCMO. AYTO. DE BENALMÁDENA 	ESTUDIO DE INGENIERÍA: 	DIRECTOR DEL PROYECTO:  RAFAEL ÁNGEL GUEVARA LORENTE I.C.C.P. (COLEGIADO Nº 13.298)	AUTOR DEL PROYECTO:  RAFAEL ÁNGEL GUEVARA LORENTE I.C.C.P. (COLEGIADO Nº 13.298)	TÍTULO DEL PROYECTO: PROYECTO DE INTERVENCIÓN Y MEJORA DE VIALES URBANOS, CORRESPONDIENTES AL "PLAN DE ASFALTADO 2014 DE BENALMÁDENA"	SUSTITUYE A: SUSTITUIDO POR:	FECHA: JUNIO 2,014 Nº PROYECTO: MV062014	ESCALA: E:1/750 FORMATO ORIGINAL UNE A-3	PLANO: CALLE FUENSALUD (ESTADO ACTUAL) Zona Arroyo de la Miel NOMBRE DEL FICHERO DIGITAL:	NÚMERO DE PLANO 27.1
--	---	--	---	--	---------------------------------	---	--	---	-------------------------

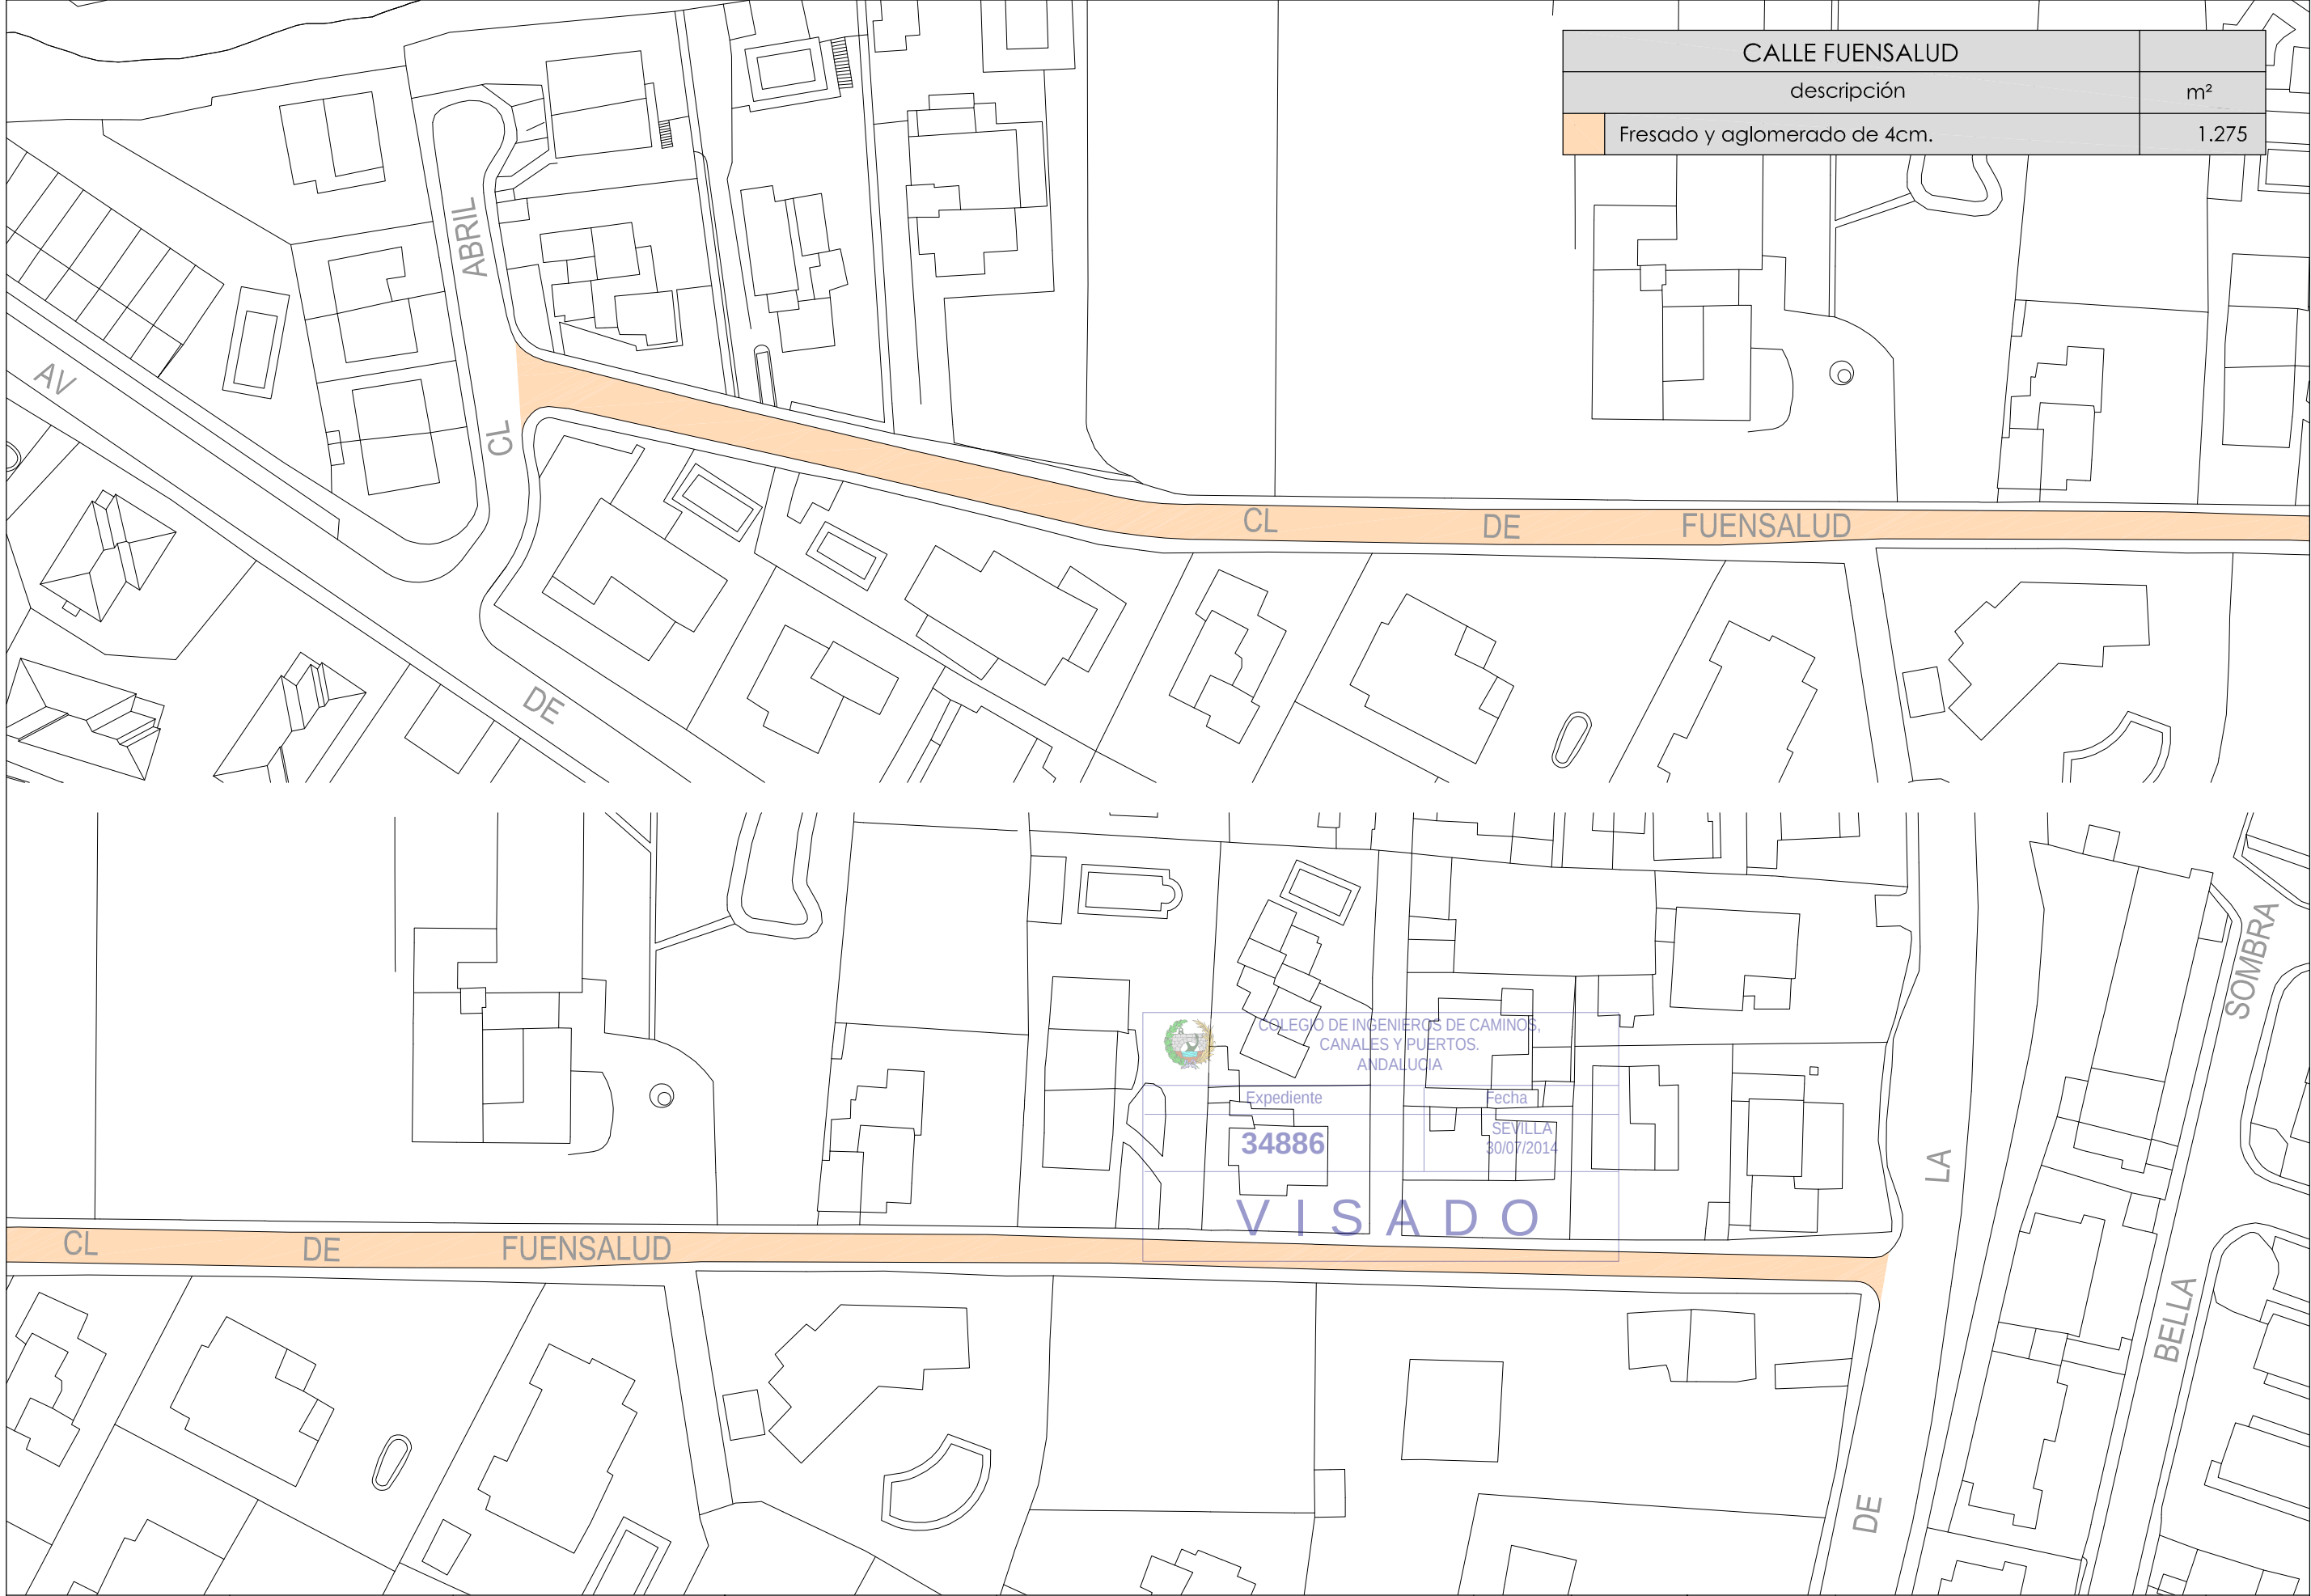

CALLE FUENSALUD	
descripción	m²
Fresado y aglomerado de 4cm.	1.275

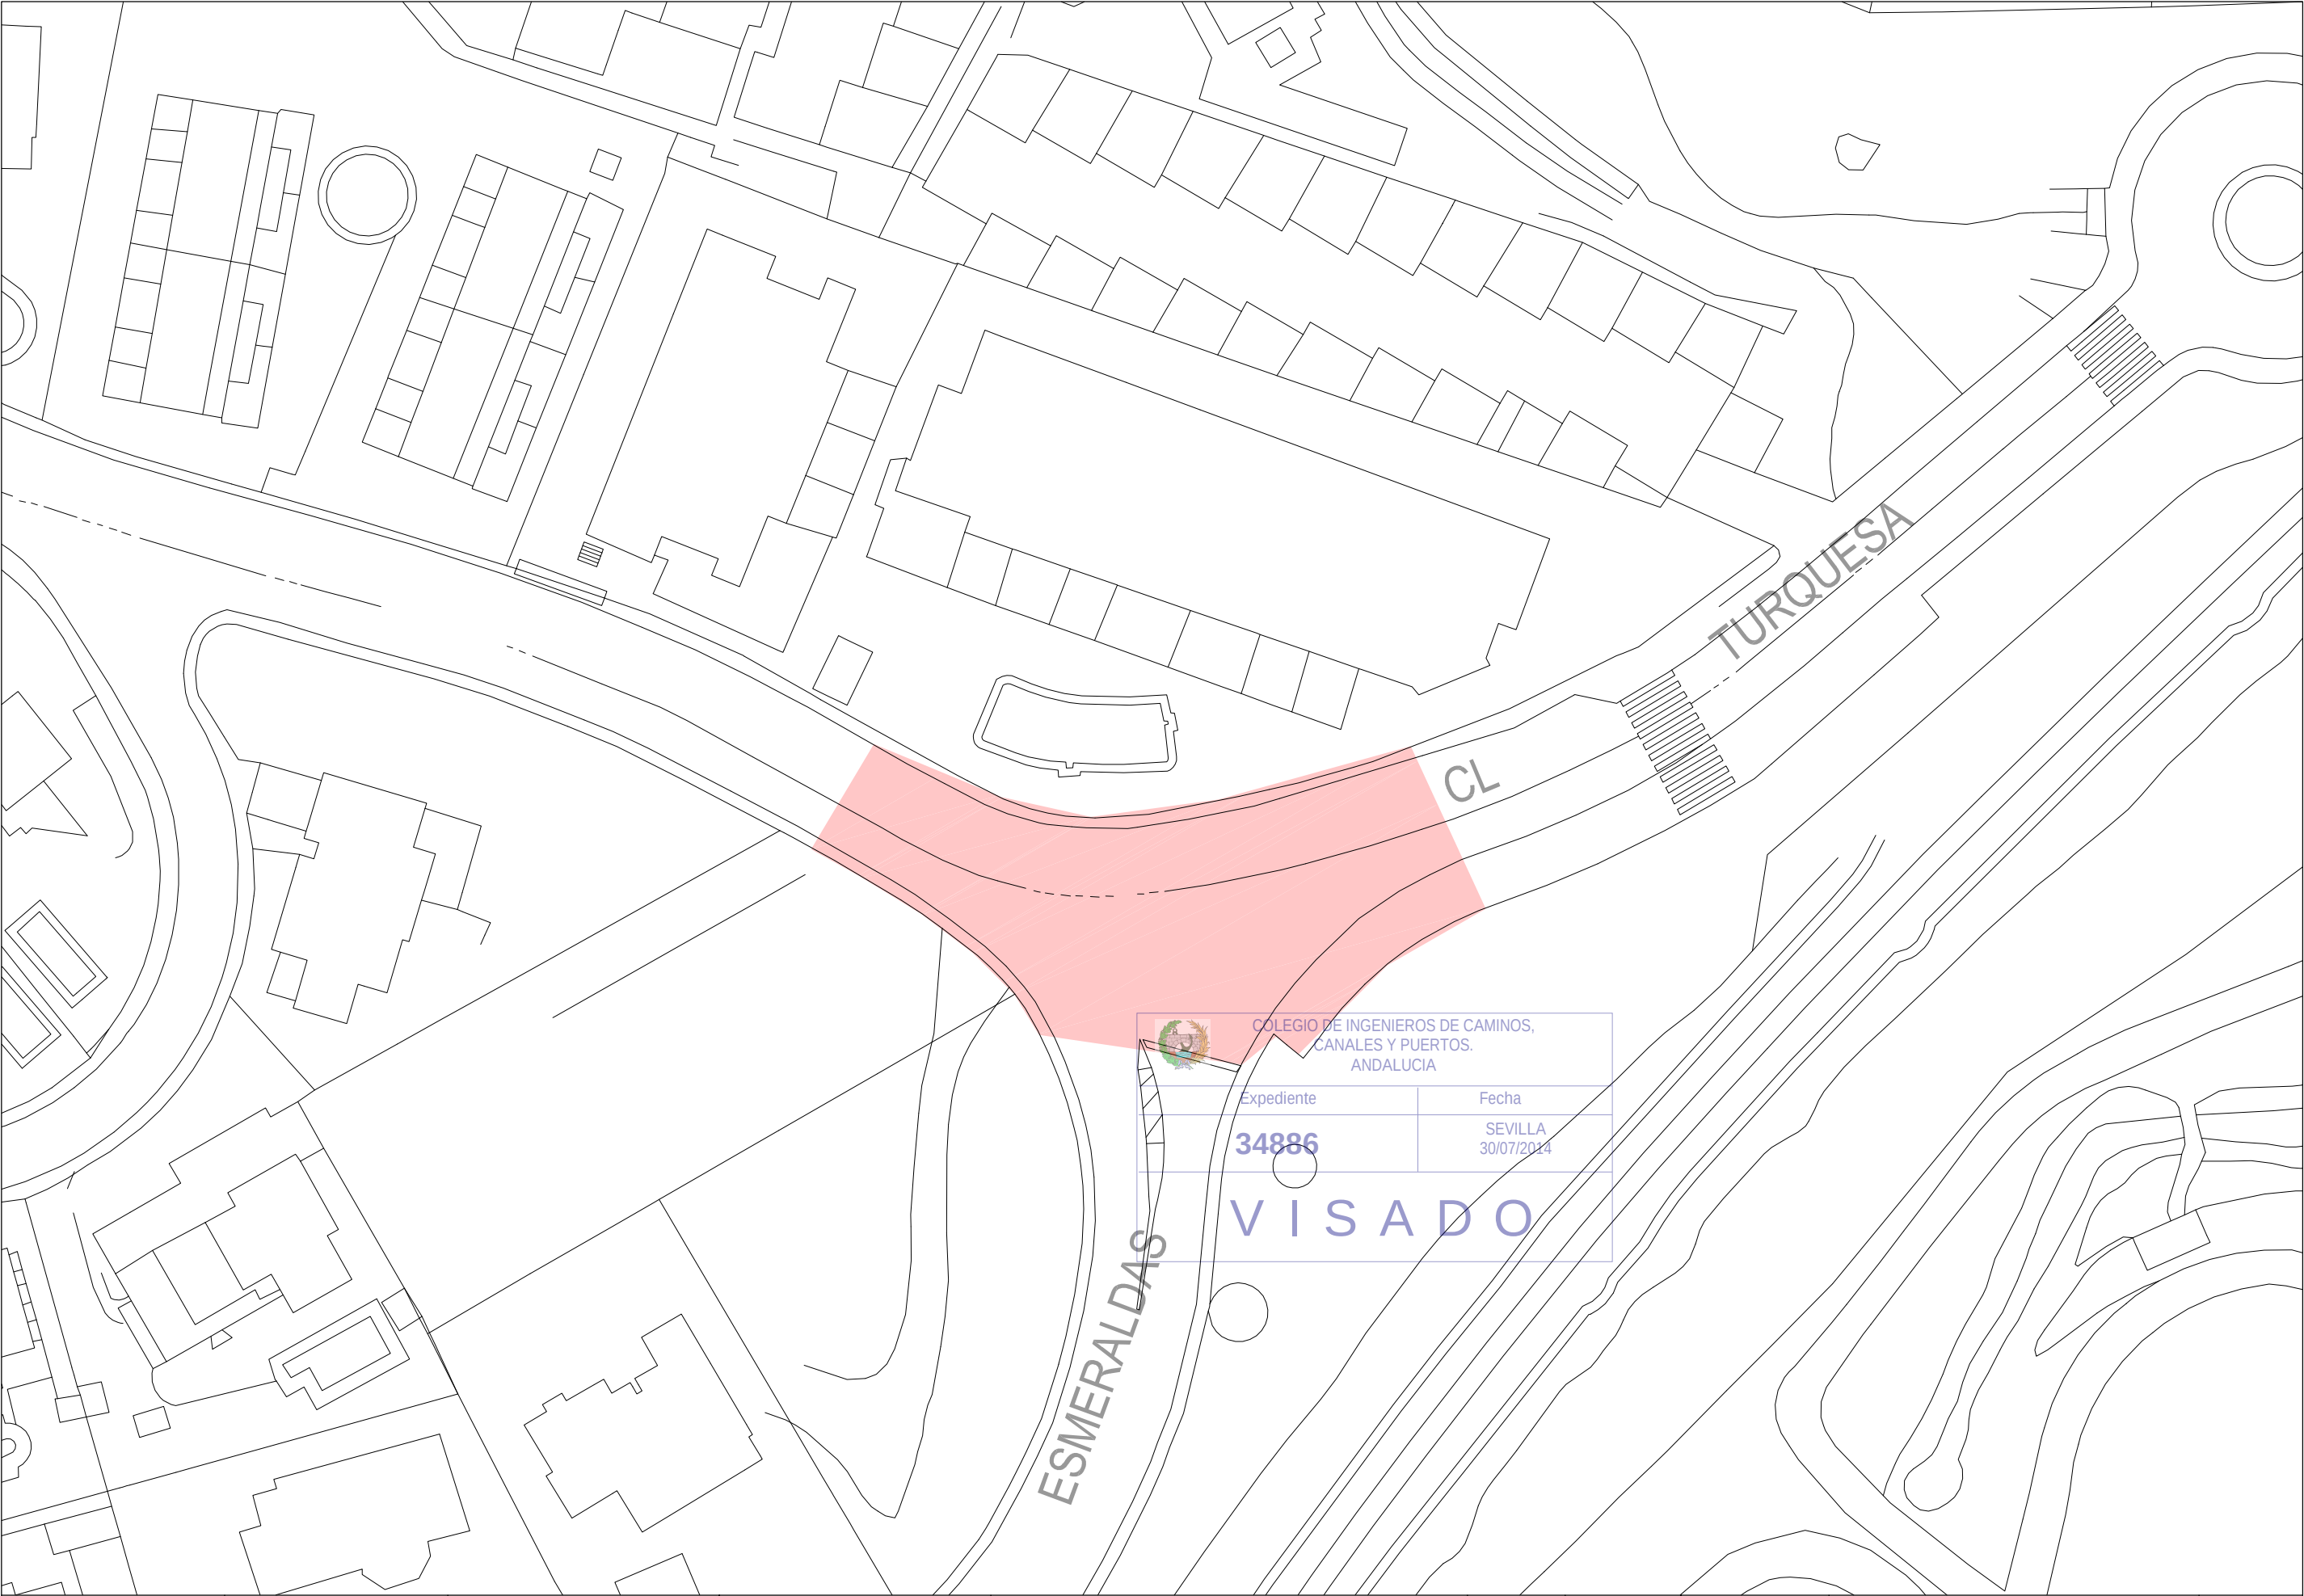

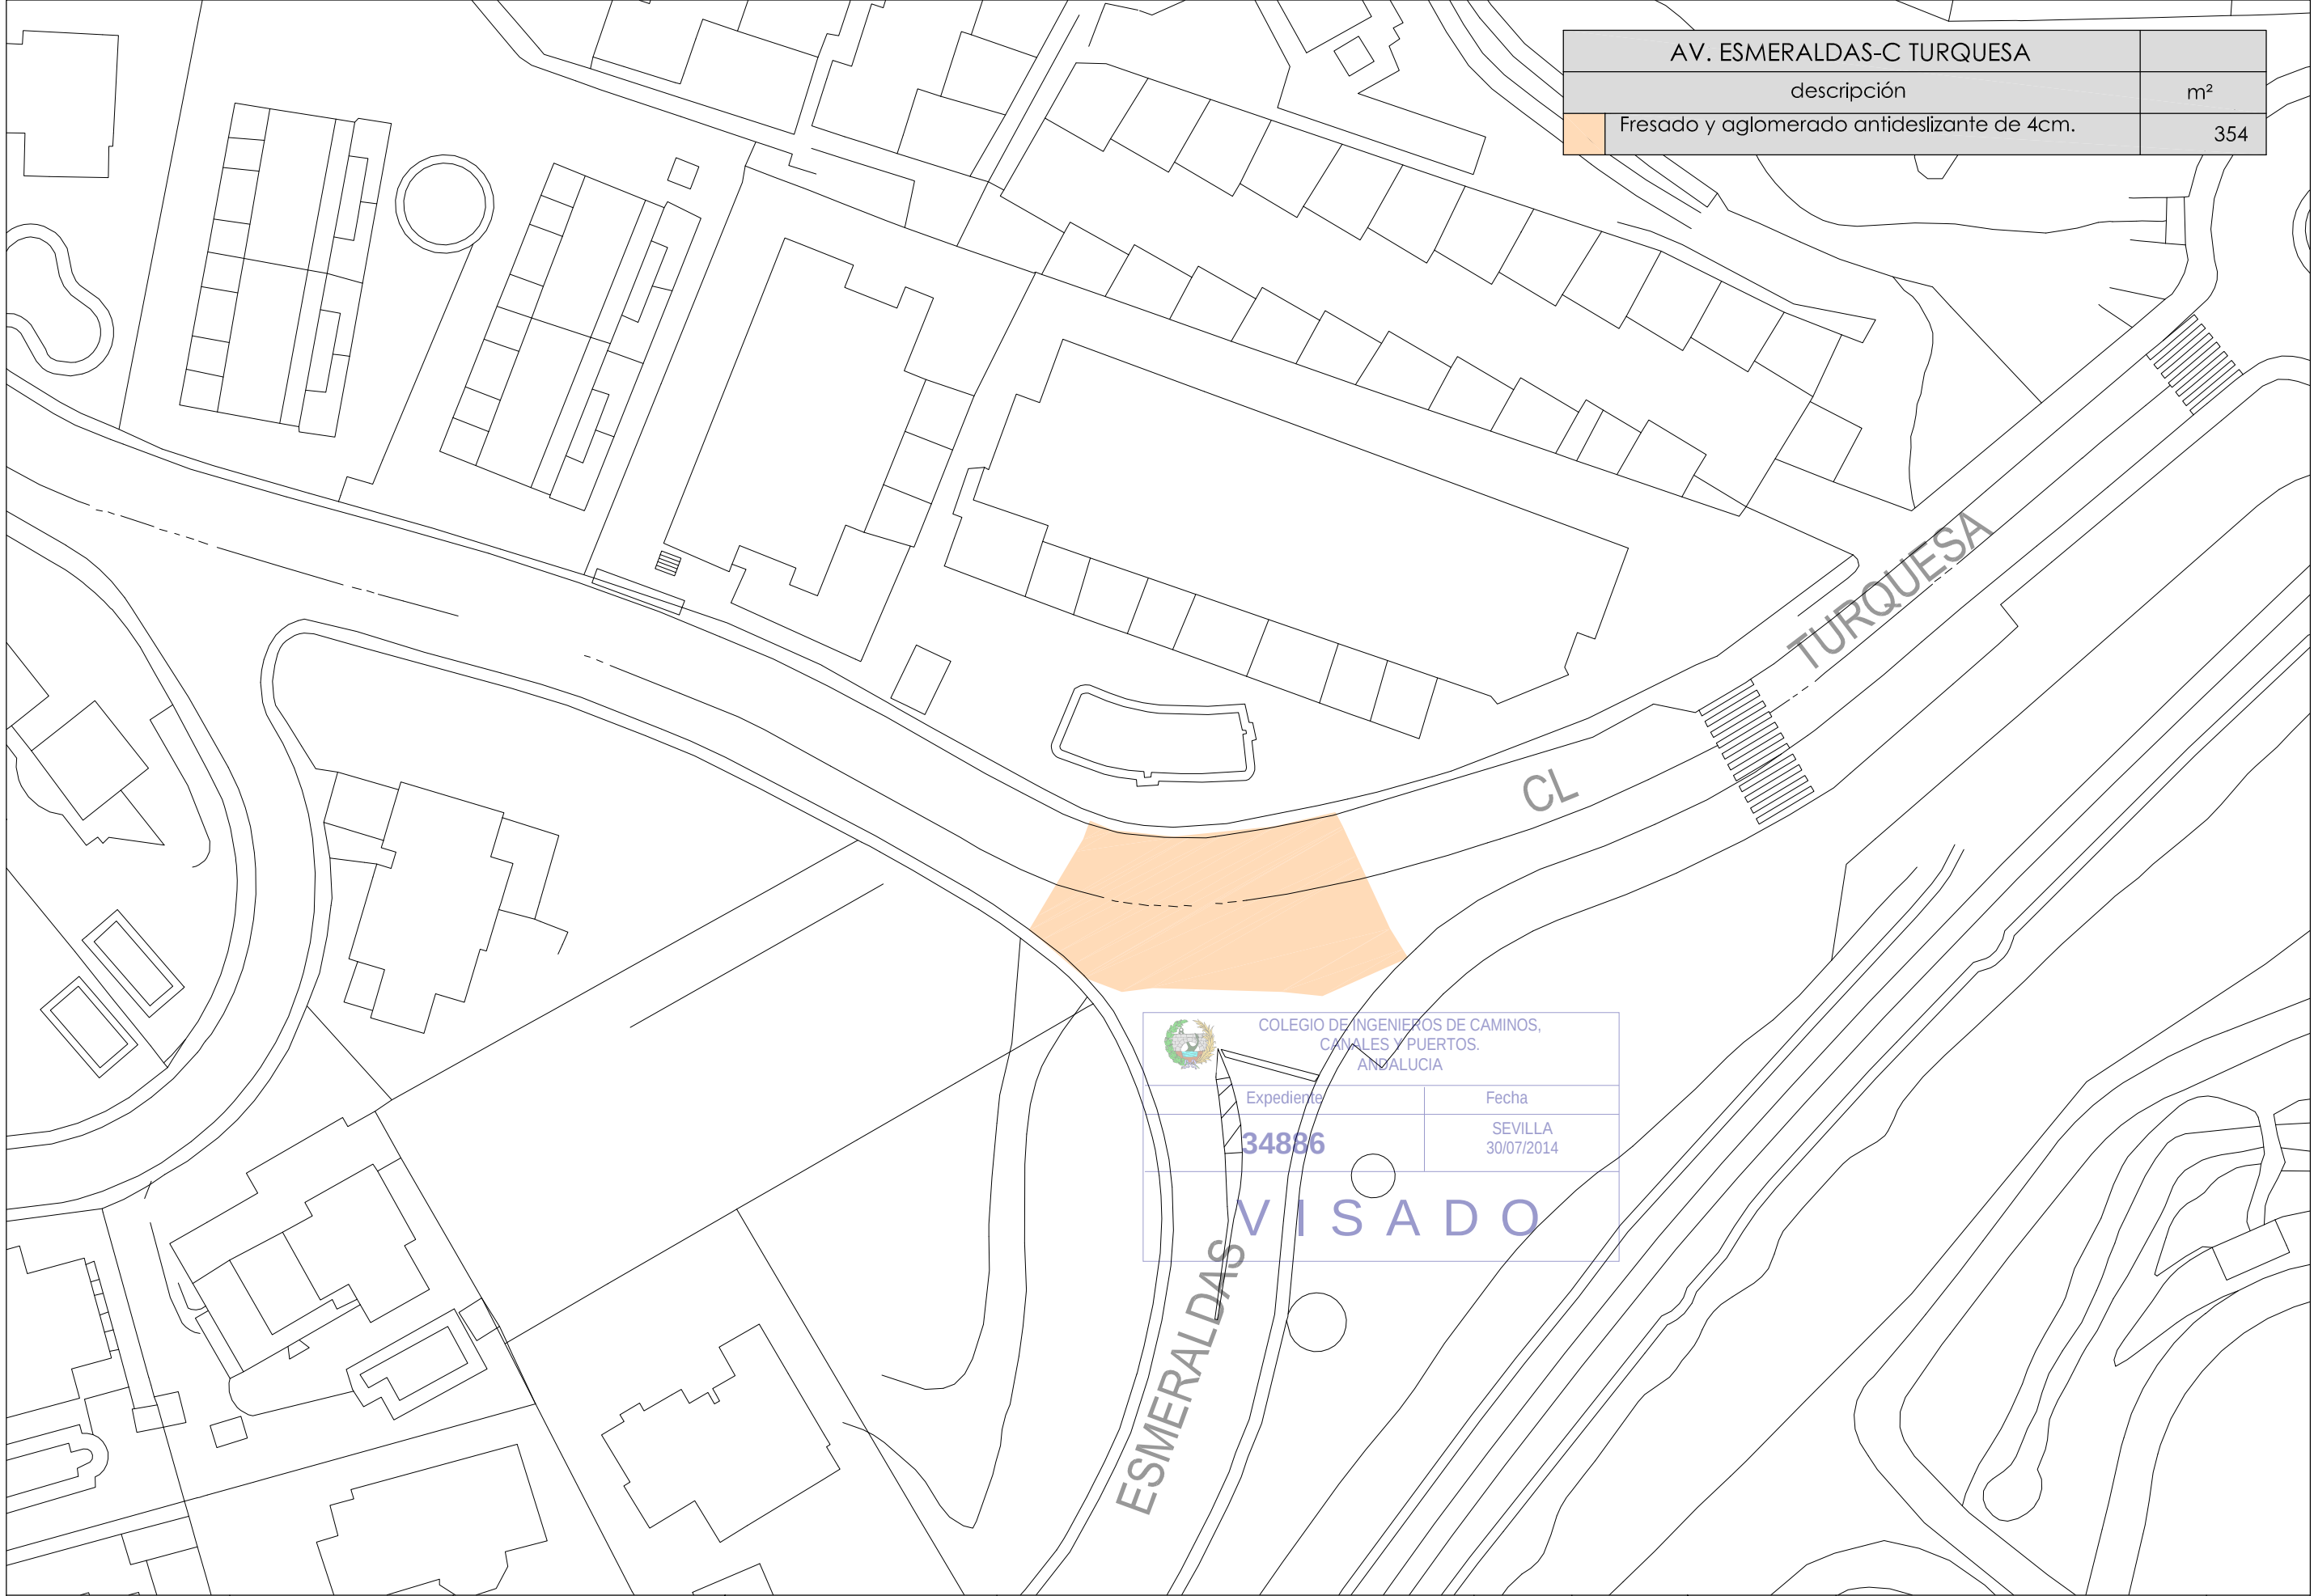

AV. ESMERALDAS-C TURQUESA	
descripción	m²
Fresado y aglomerado antideslizante de 4cm.	354




COLEGIO DE INGENIEROS DE CAMINOS,
CANALES Y PUERTOS.
ANDALUCÍA

Expediente	Fecha
34886	SEVILLA 30/07/2014

VISADO



FOTOGRAFÍAS AVDA. ATLÁNTICO
MEDITERRANEO

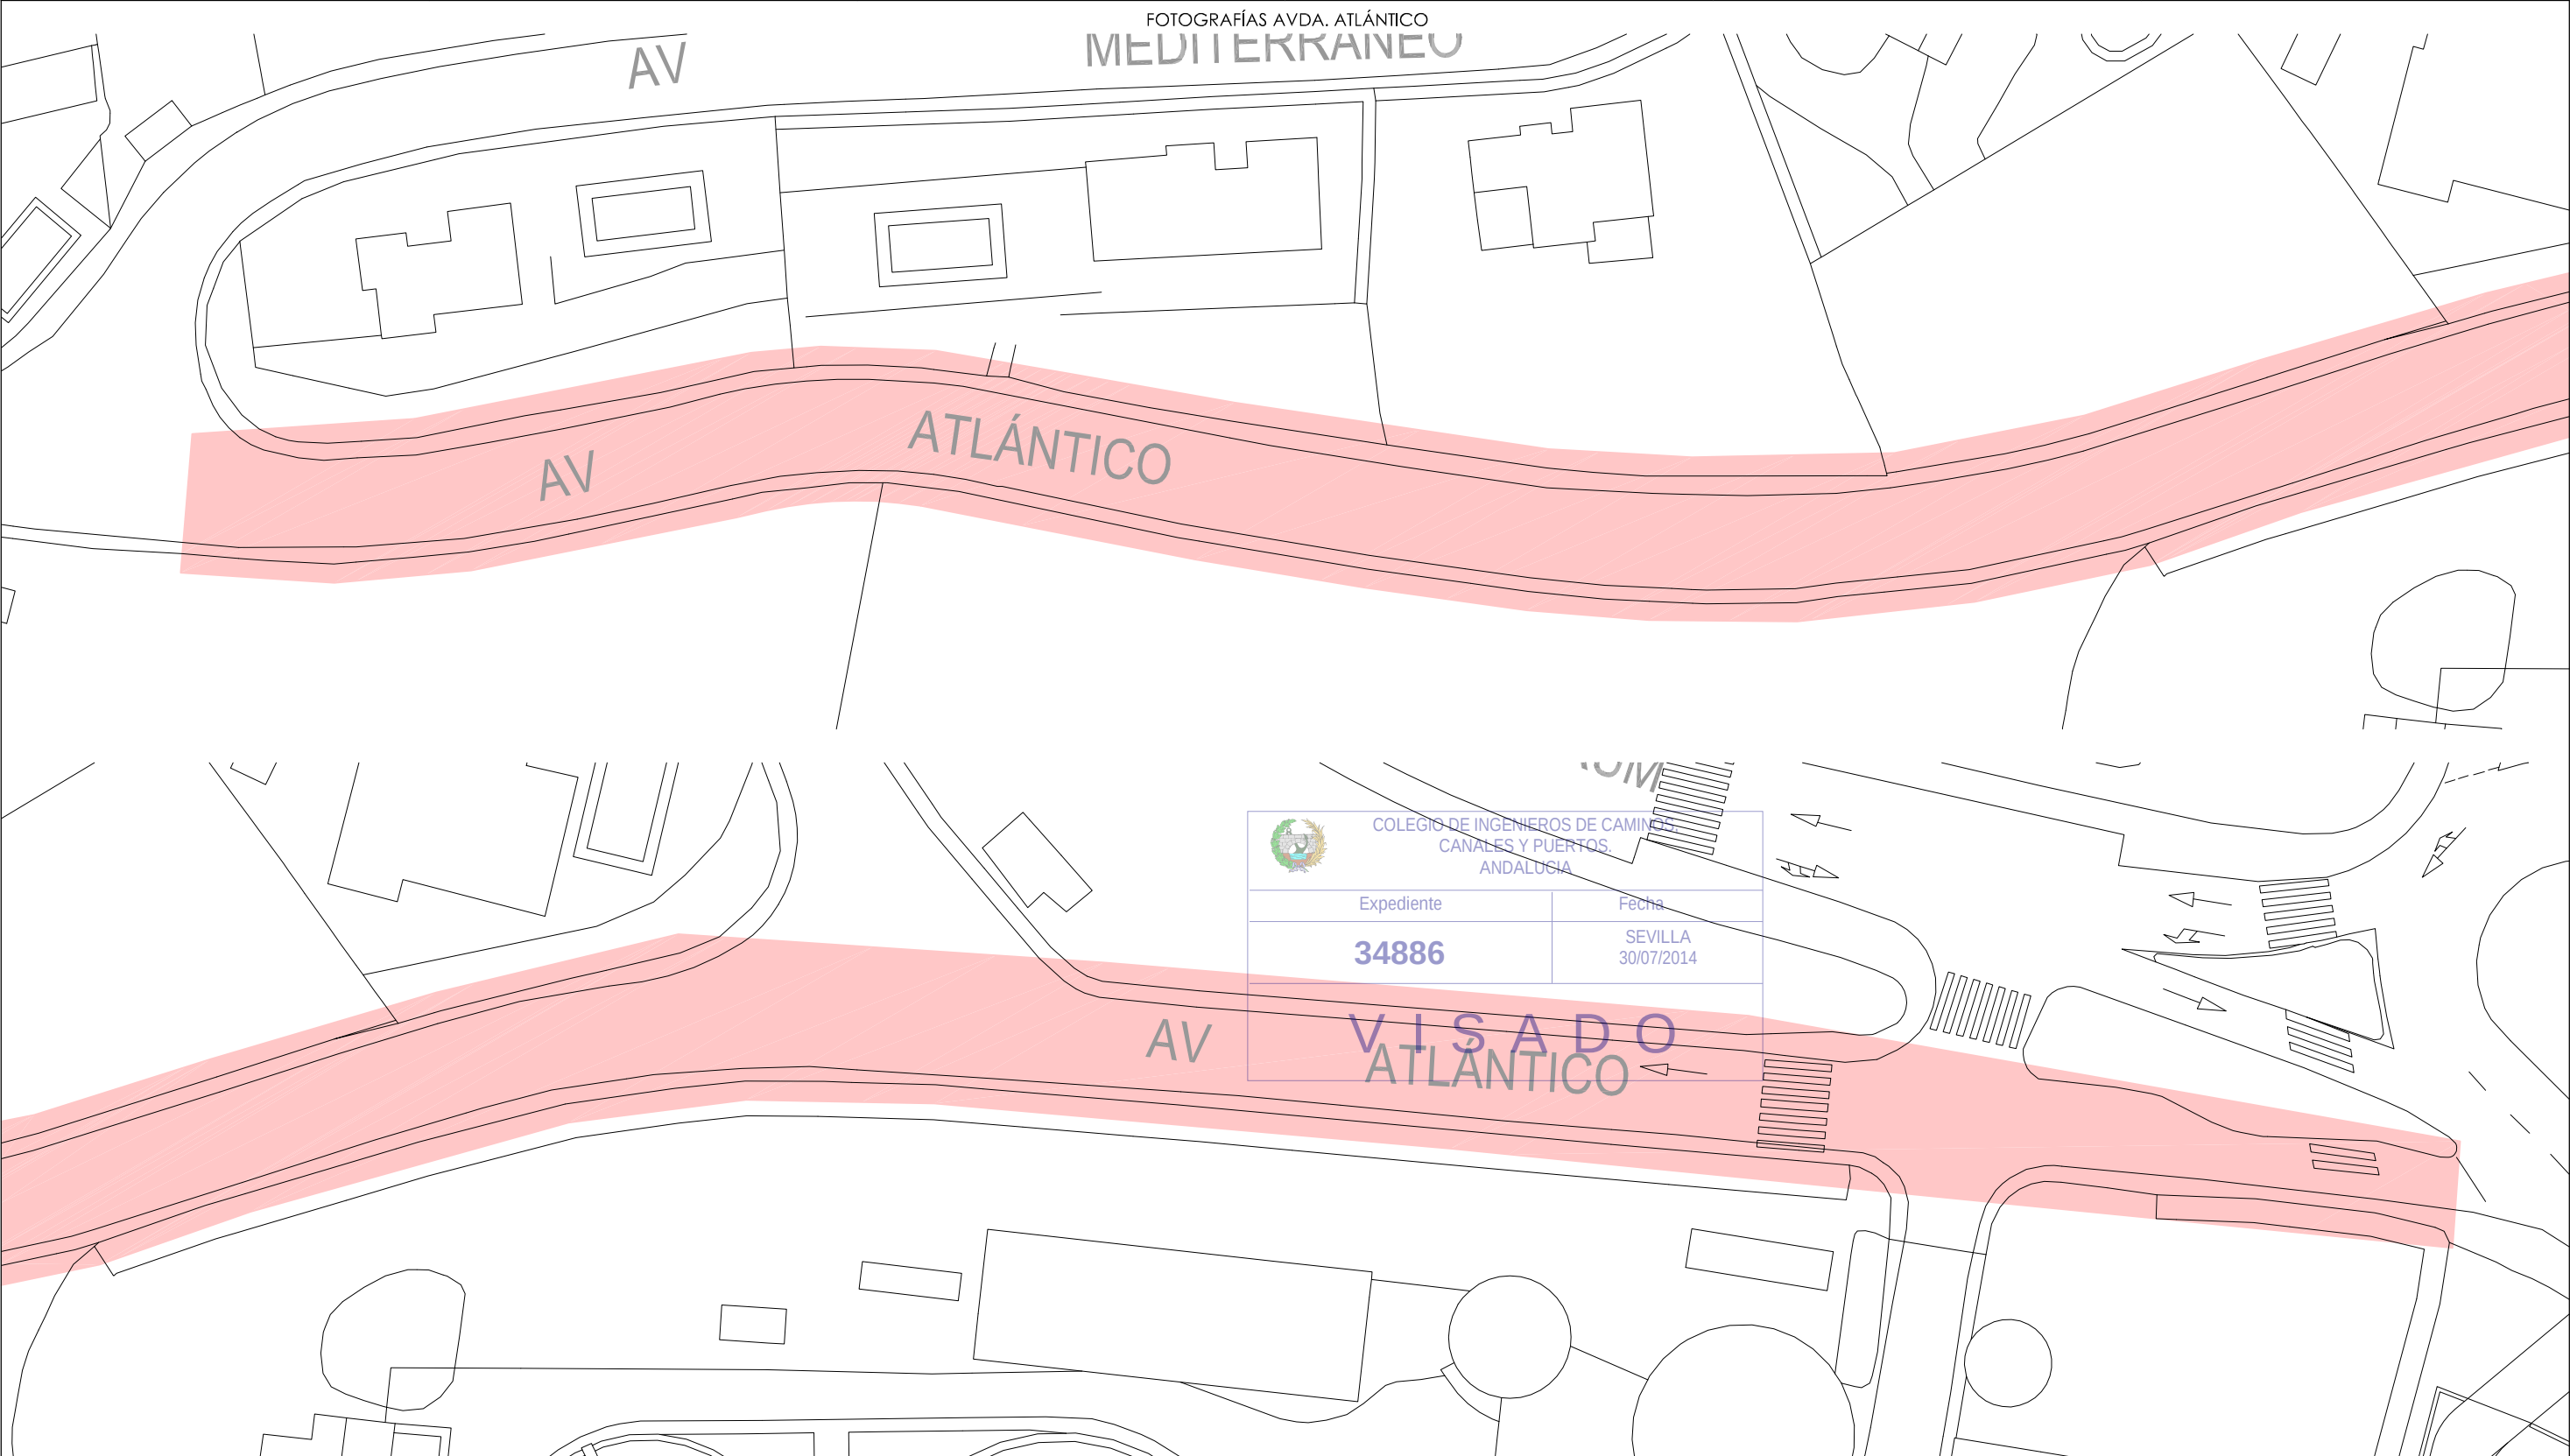



COLEGIO DE INGENIEROS DE CAMINOS,
CANALES Y PUERTOS,
ANDALUCÍA

Expediente	Fecha
34886	SEVILLA 30/07/2014

AV

VISADO
ATLANTICO



AVDA. DEL ATLÁNTICO	
descripción	m²
Fresado aglomerado y aglomerado de 5cm.	2.233




COLEGIO DE INGENIEROS DE CAMINOS,
CANALES Y PUERTOS.
ANDALUCÍA

Expediente	Fecha
34886	SEVILLA 30/07/2014

VISADO
ATLANTICO





FOTOGRAFÍAS AVDA. DE MANUEL MENA PALMA

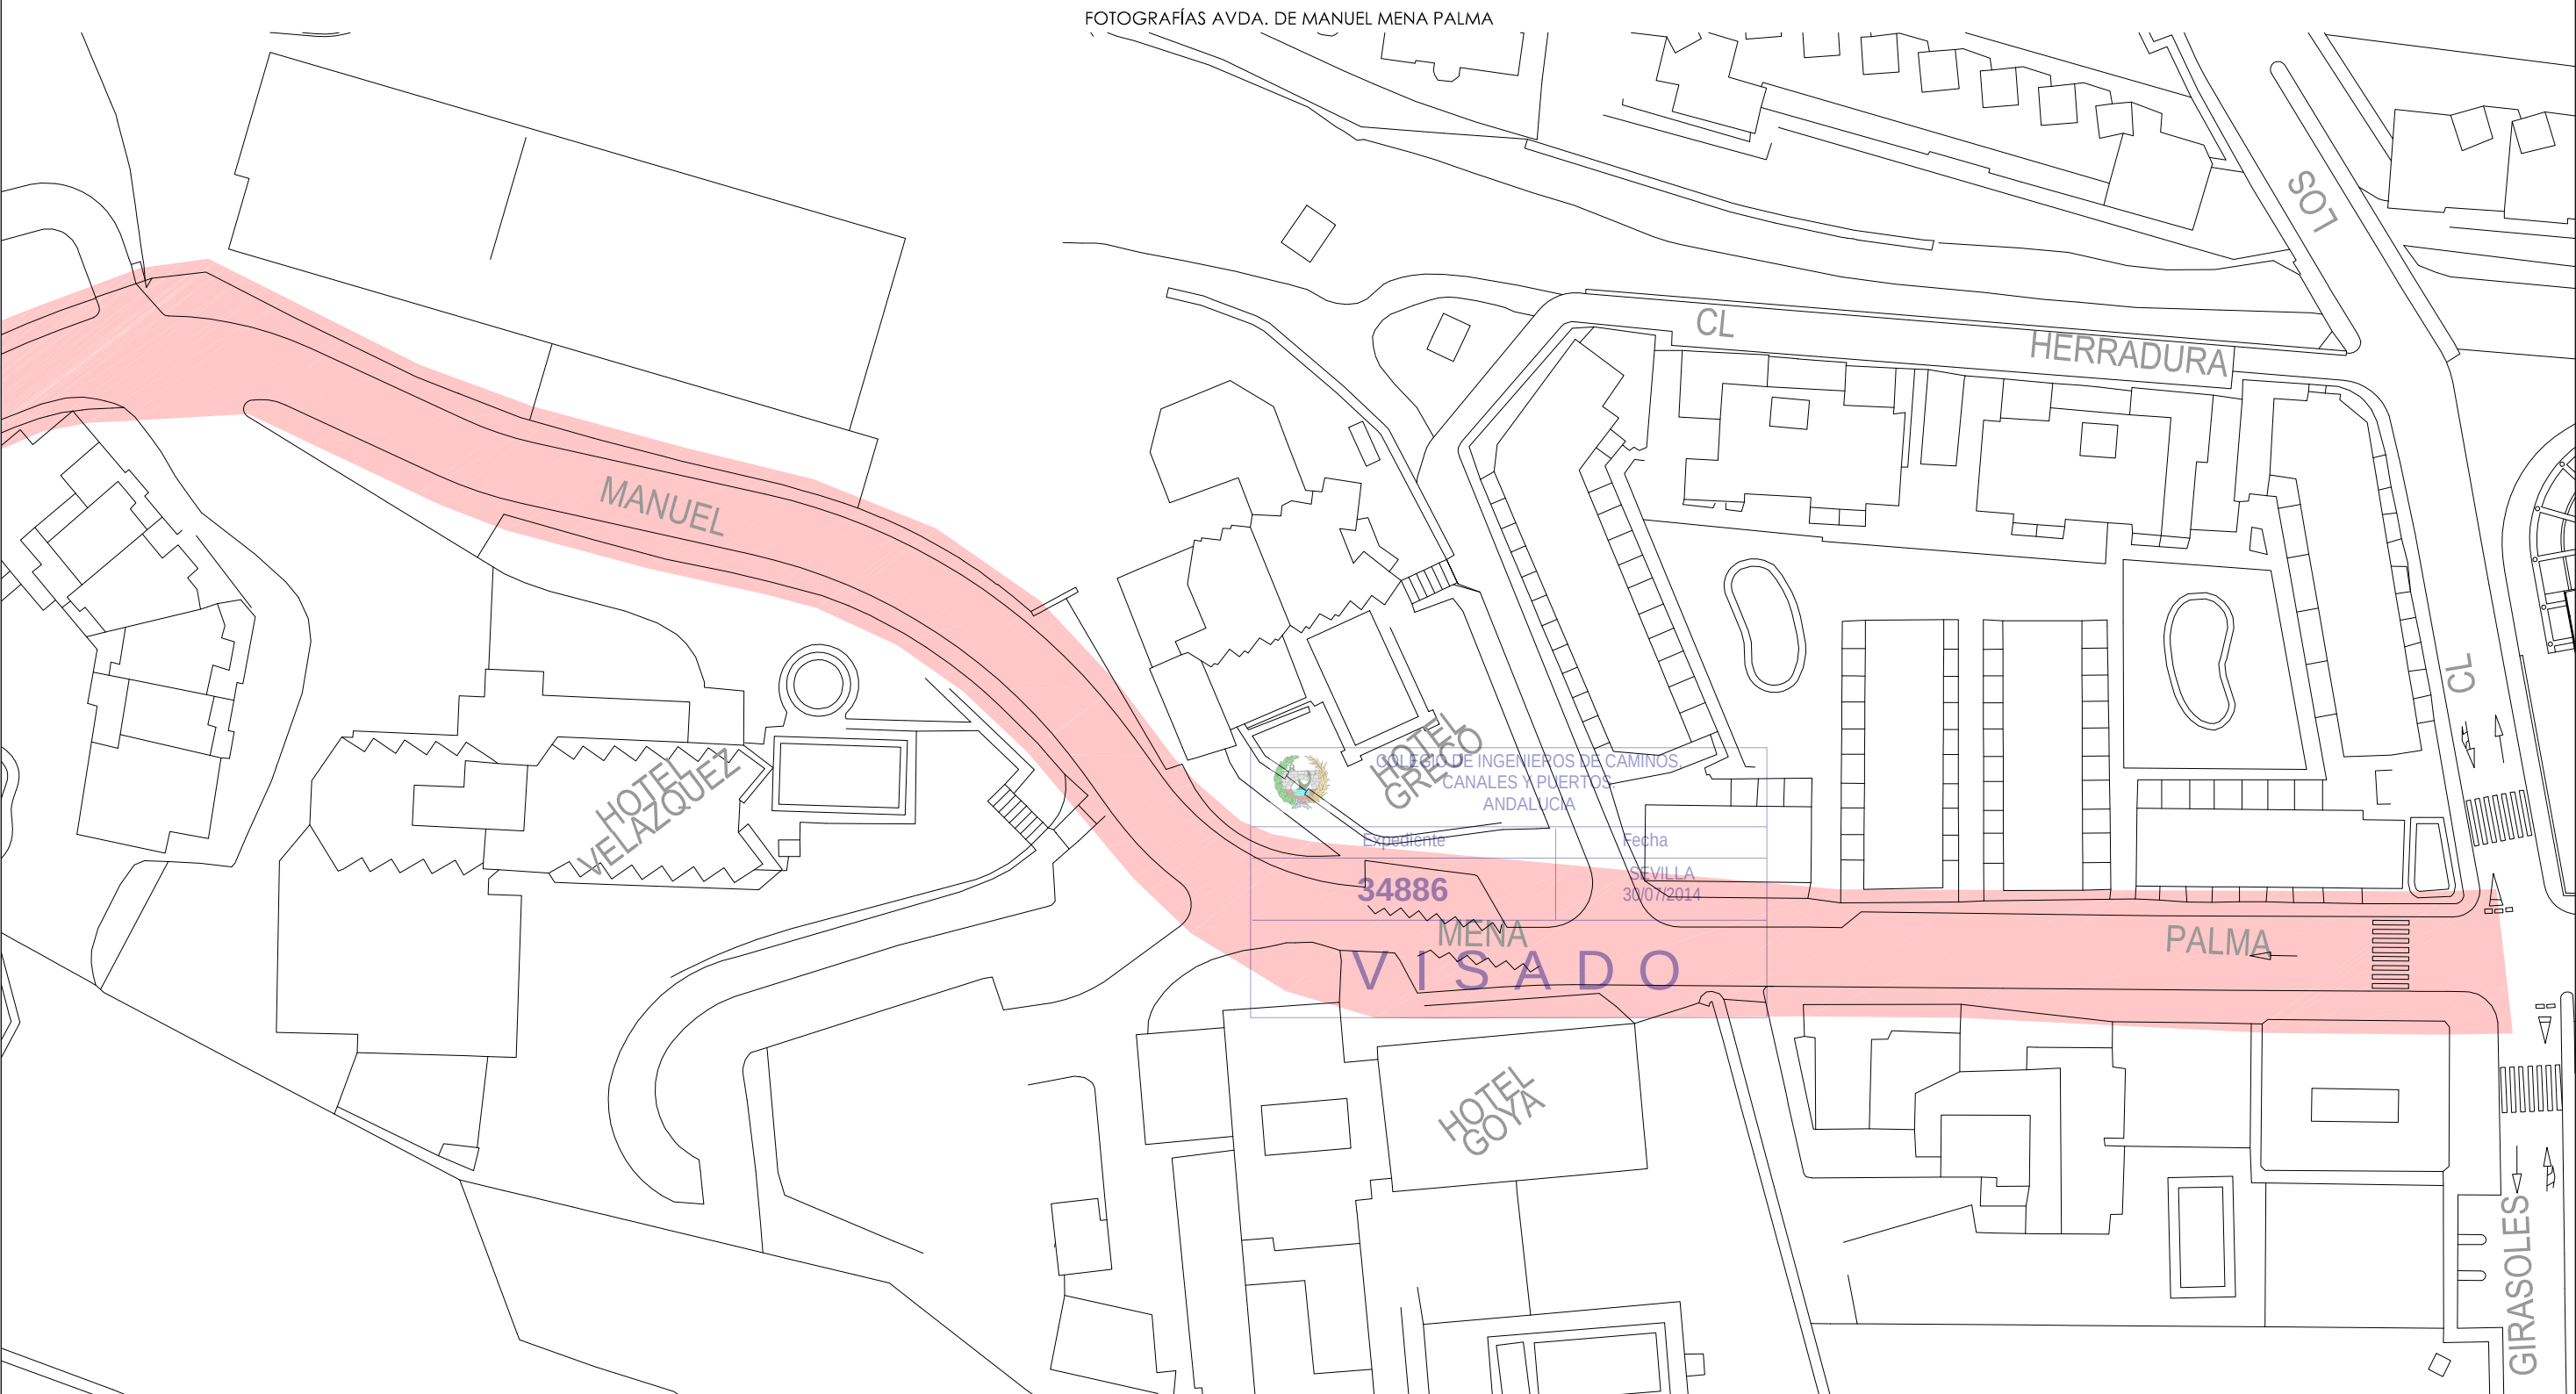




FOTOGRAFÍAS AVDA. MANUEL MENA PALMA

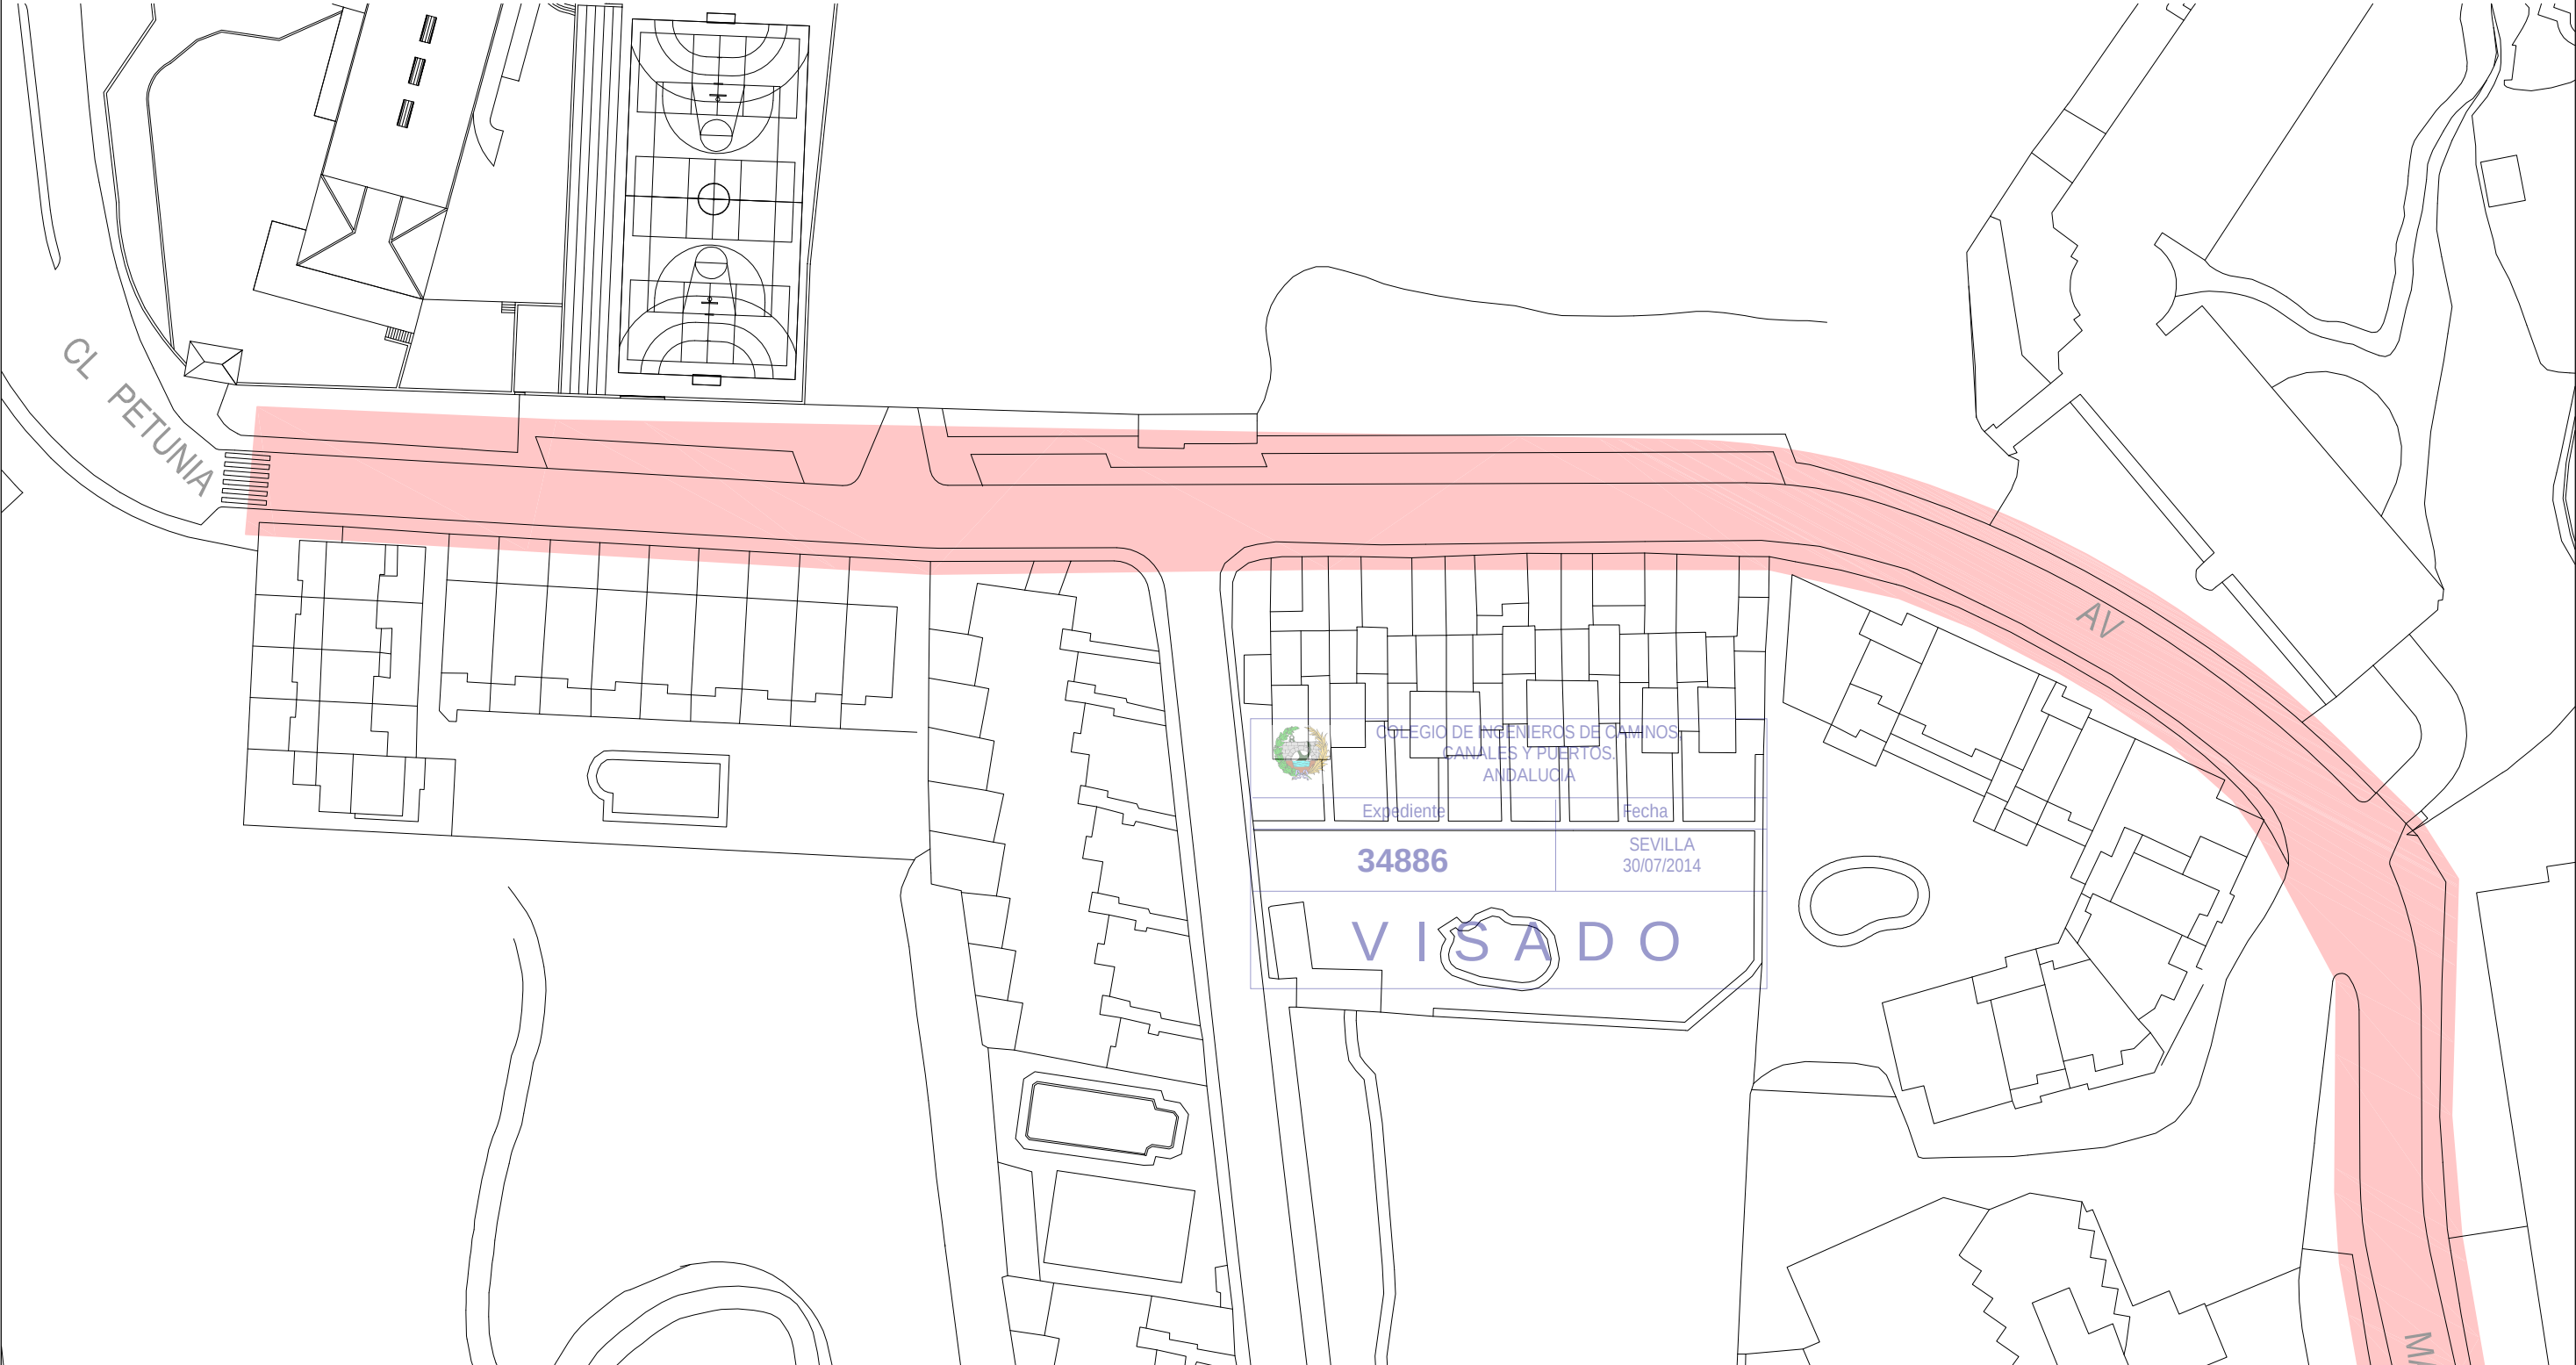

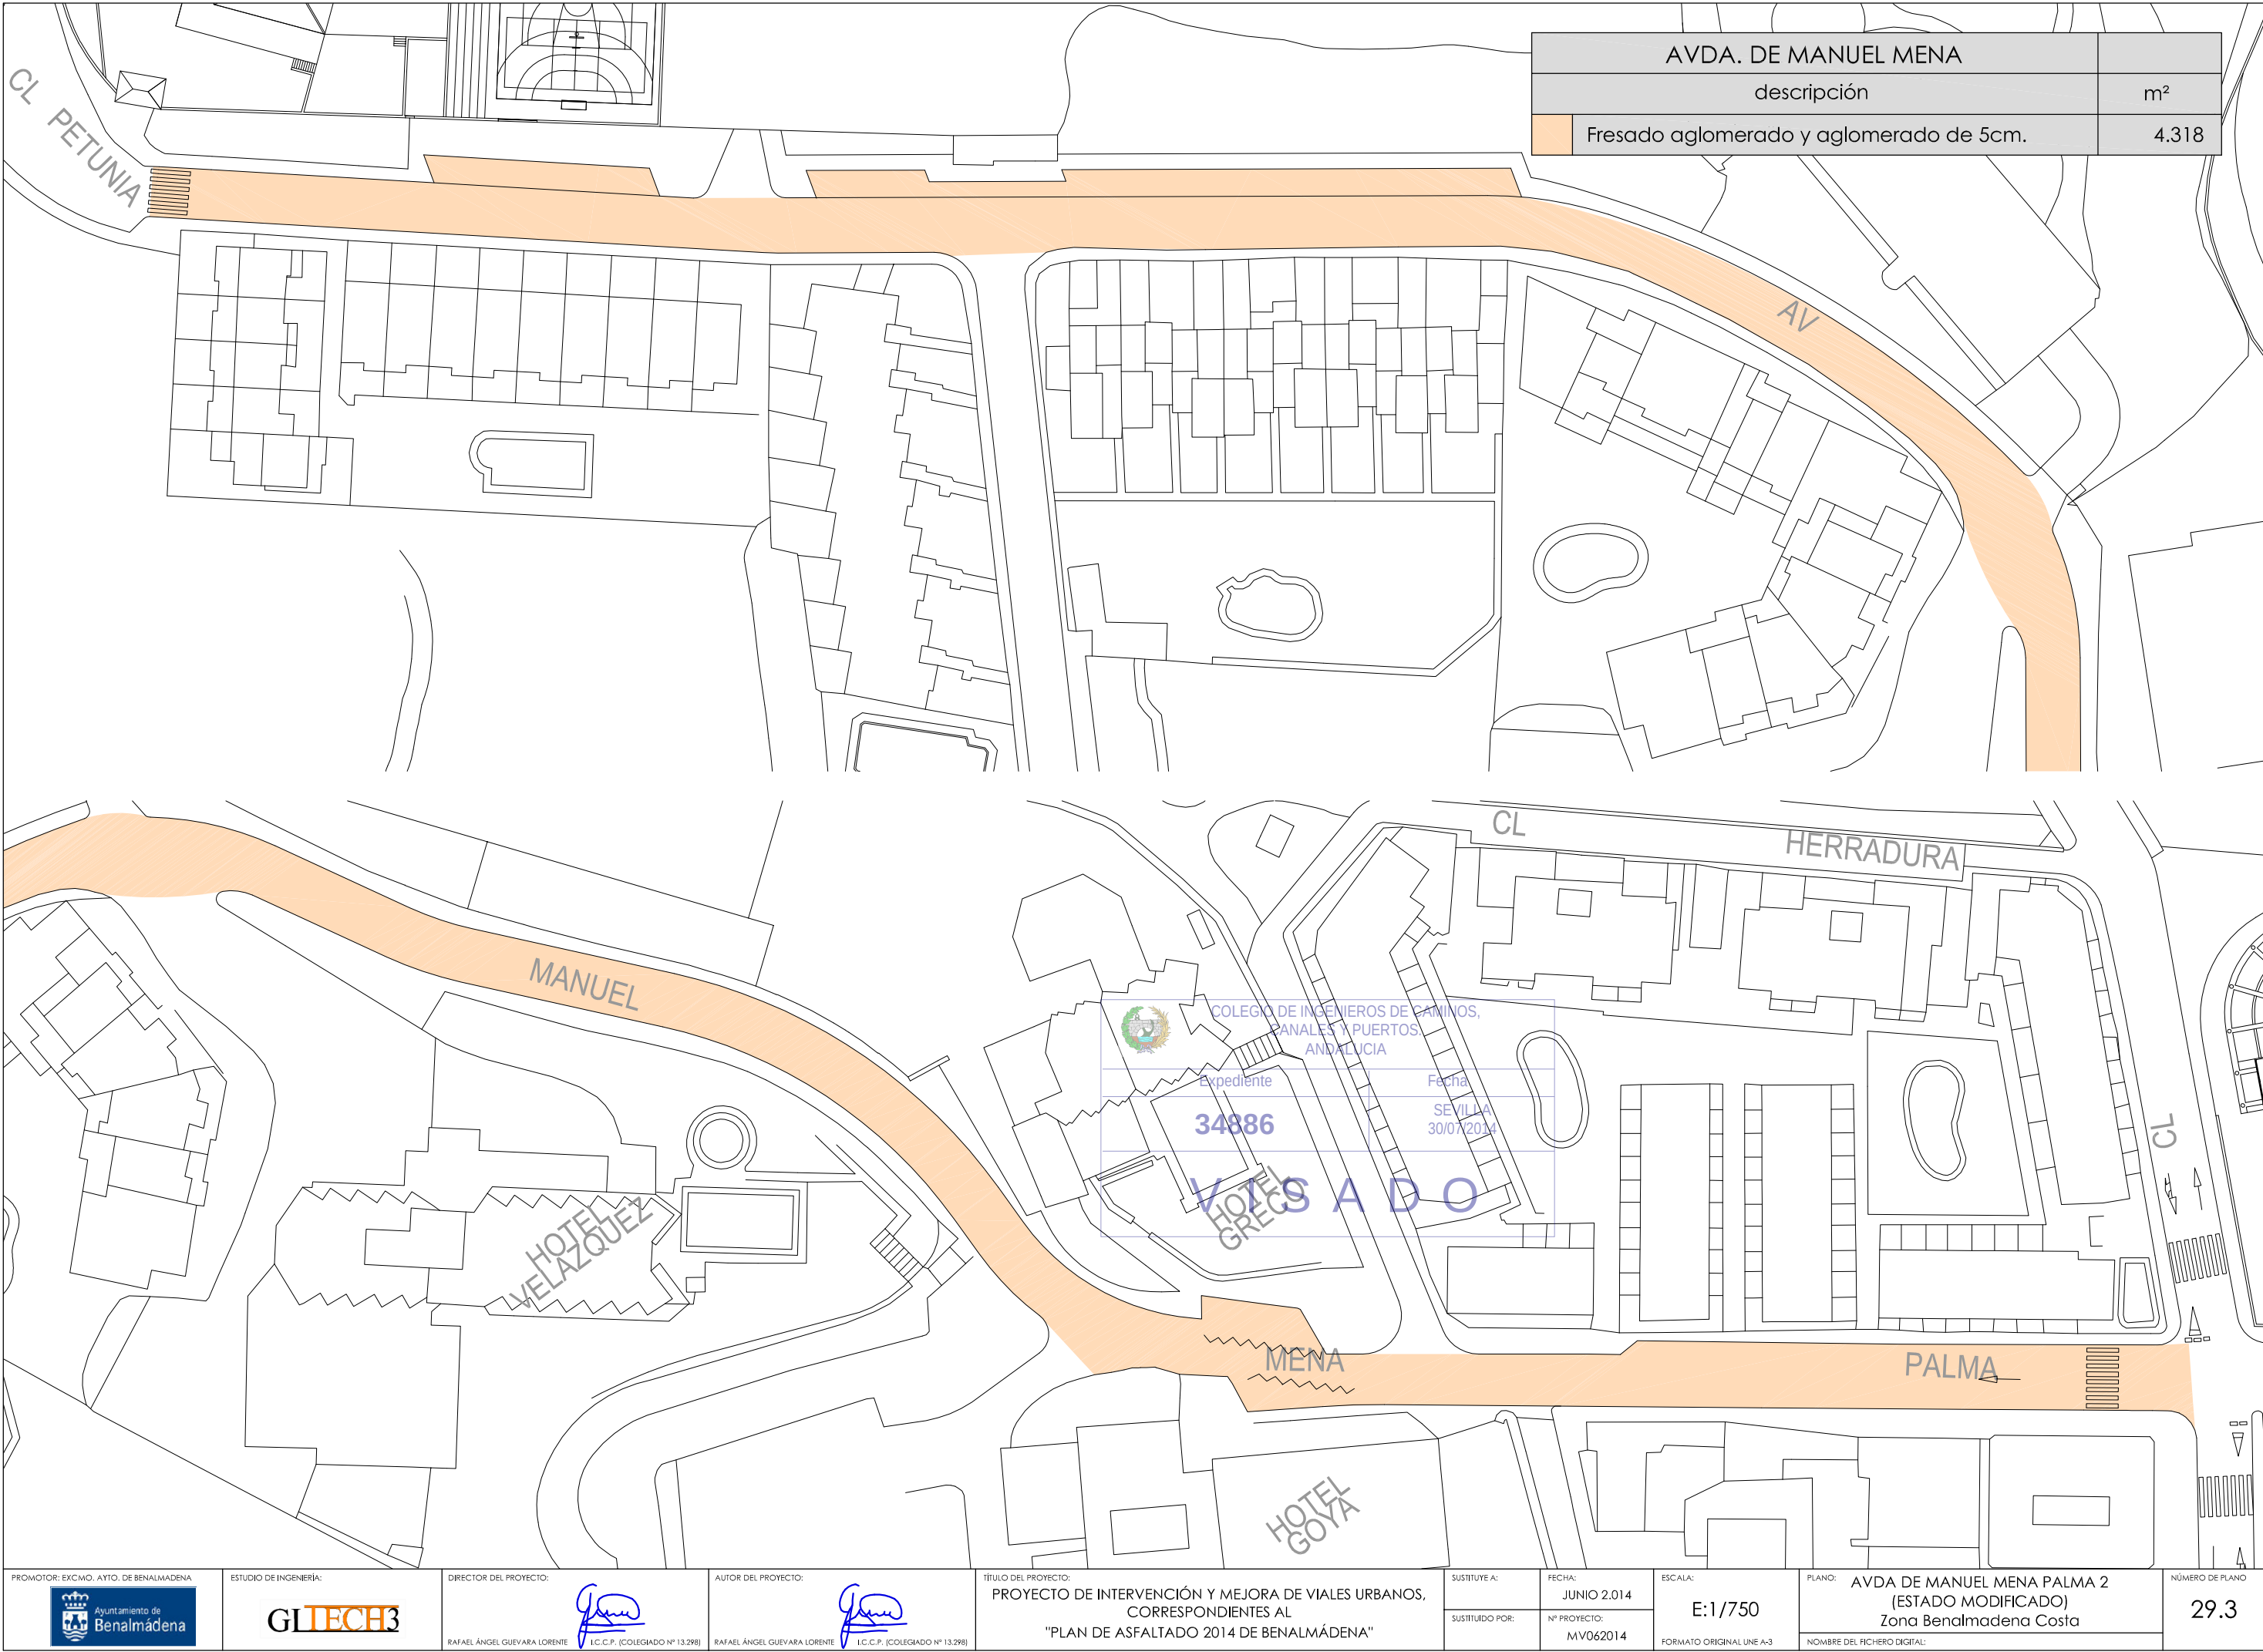



FOTOGRAFÍAS AVDA. DE ANTONIO MACHADO

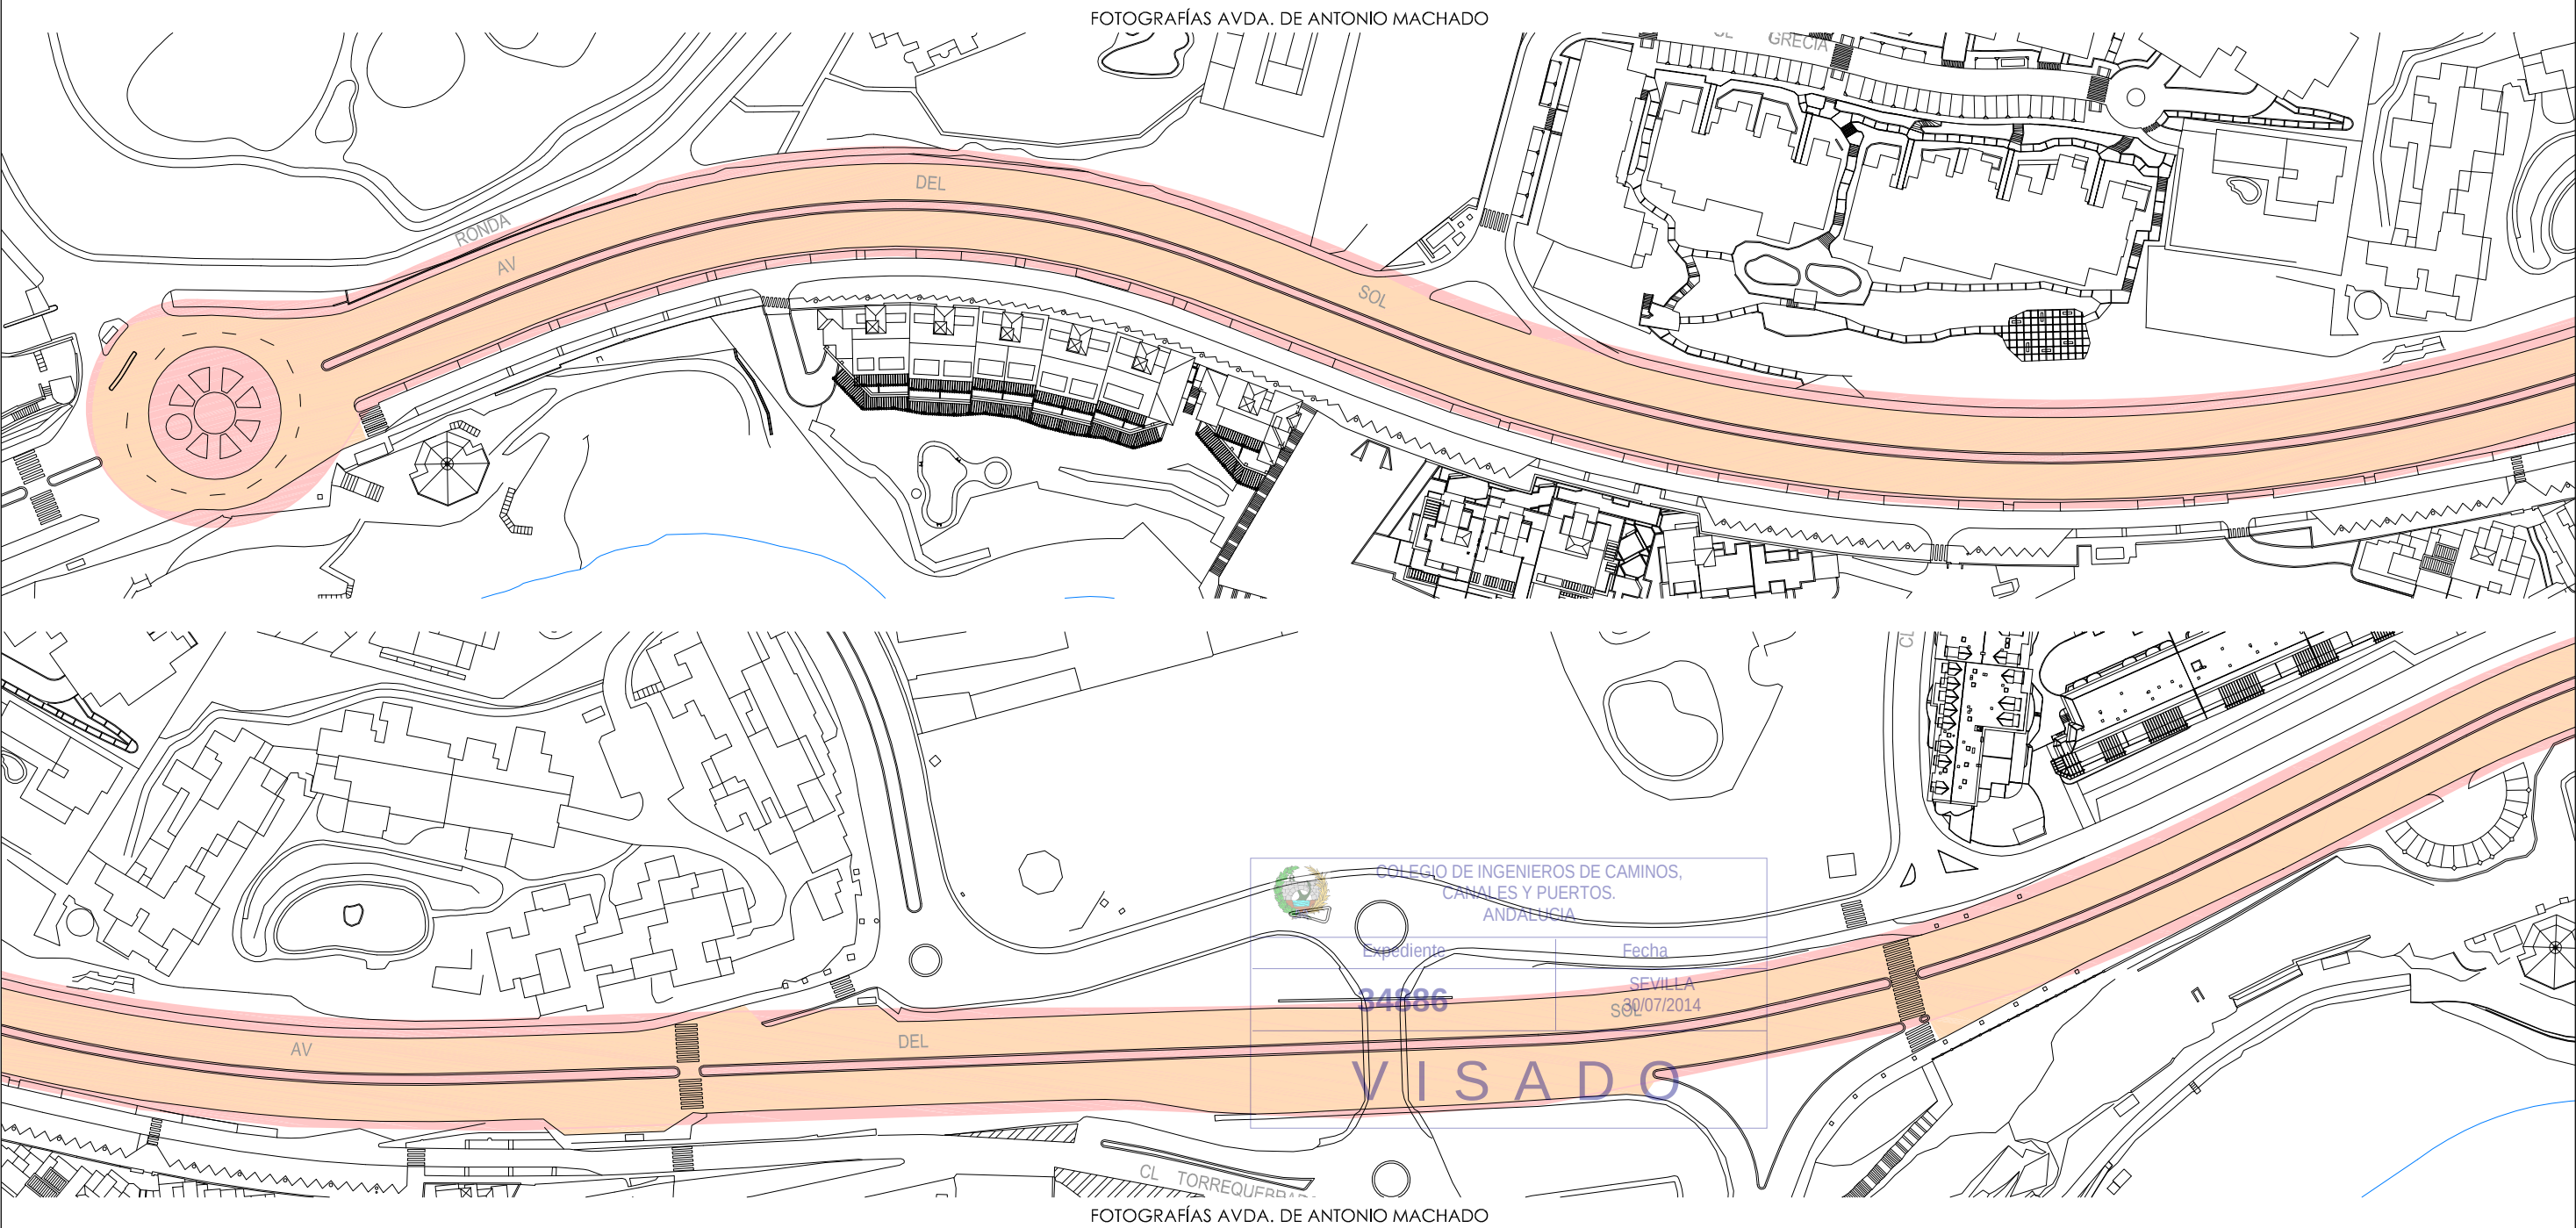


FOTOGRAFÍAS AVDA. DE ANTONIO MACHADO






FOTOGRAFÍAS AVDA. DE ANTONIO MACHADO

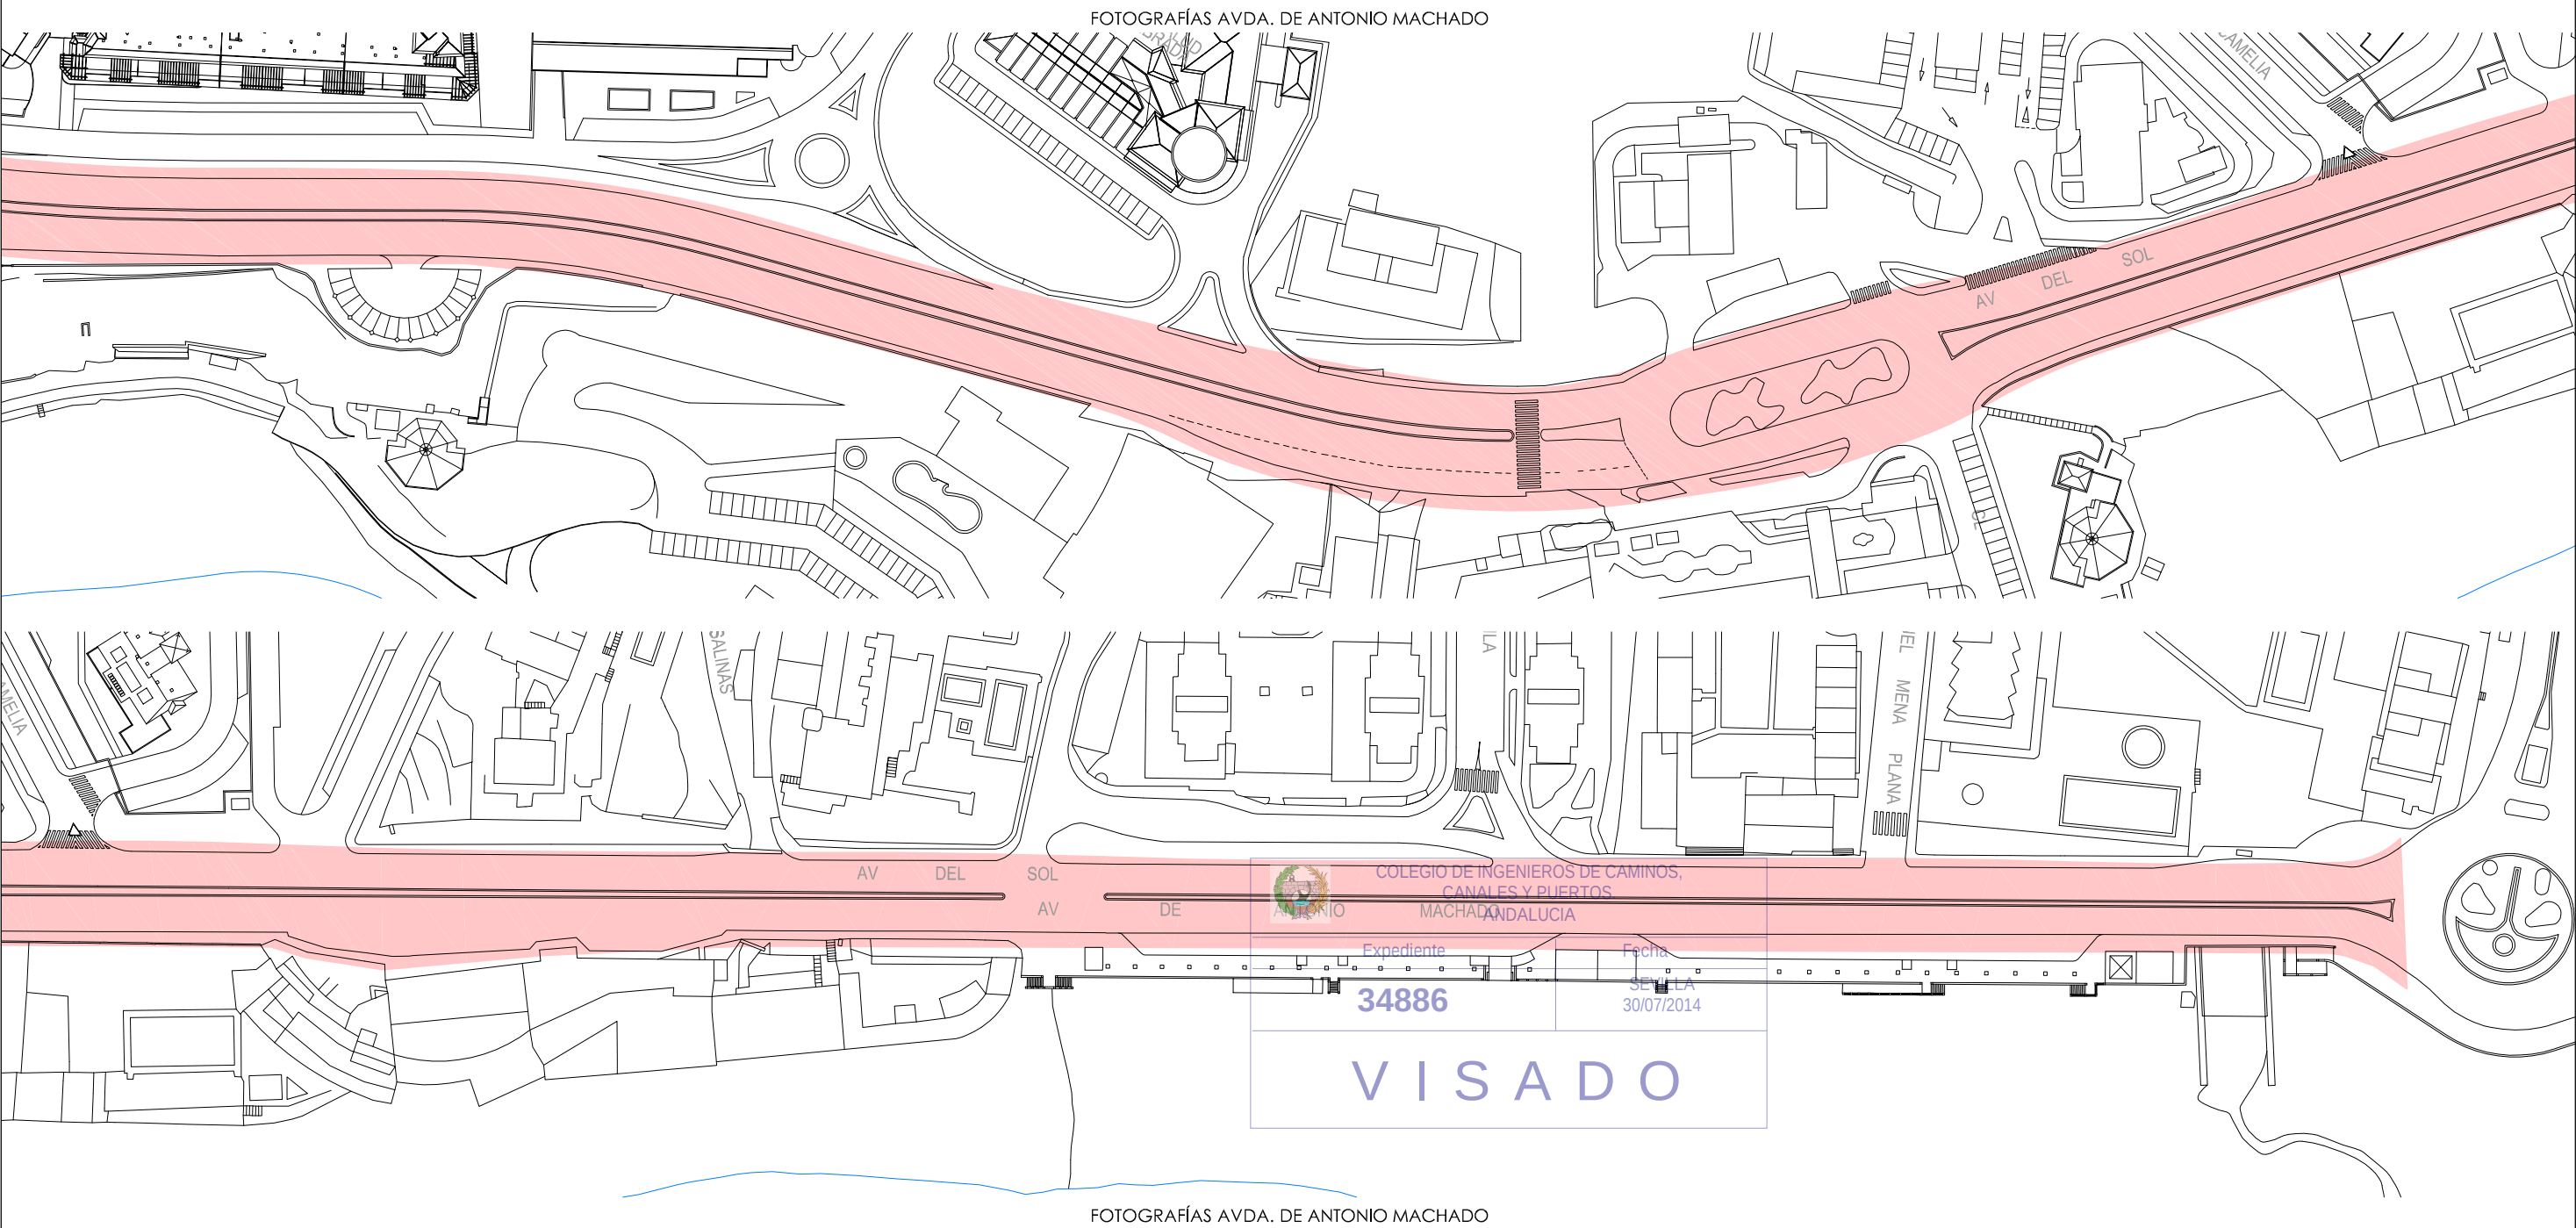

FOTOGRAFÍAS AVDA. DE ANTONIO MACHADO




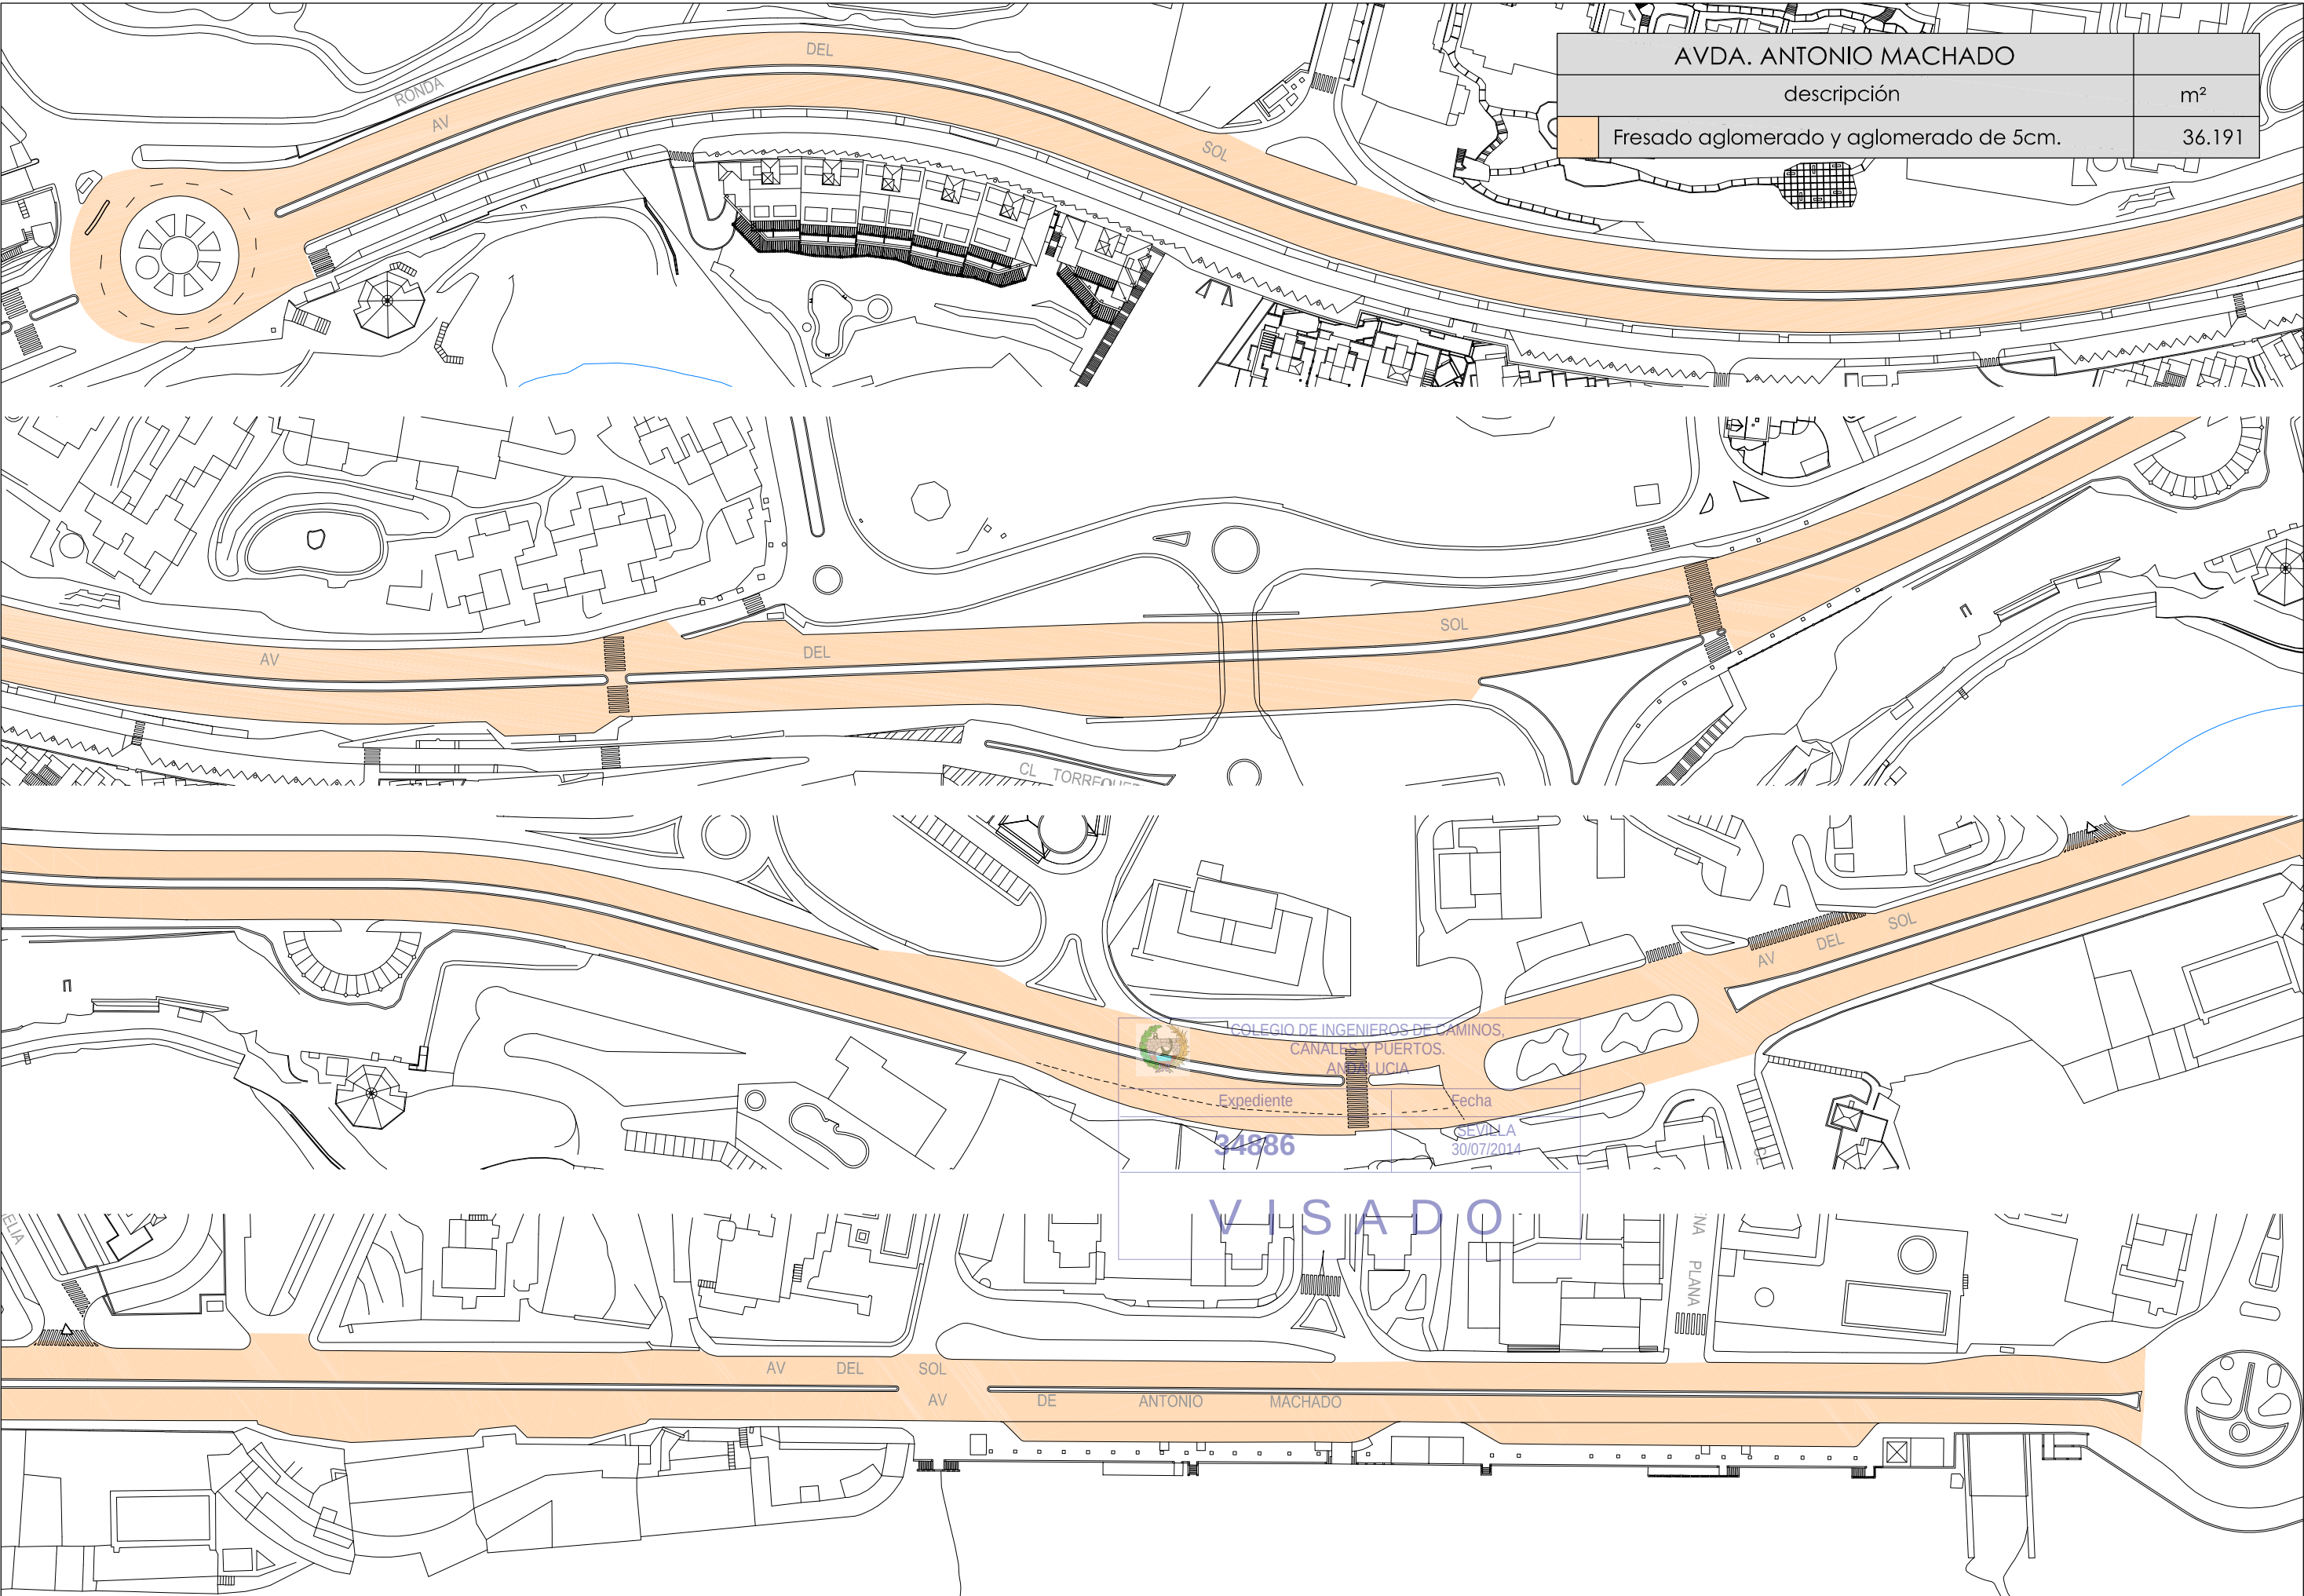

AVDA. ANTONIO MACHADO	
descripción	m²
Fresado aglomerado y aglomerado de 5cm.	36.191




FOTOGRAFÍAS AVDA. DE ANTONIO MACHADO

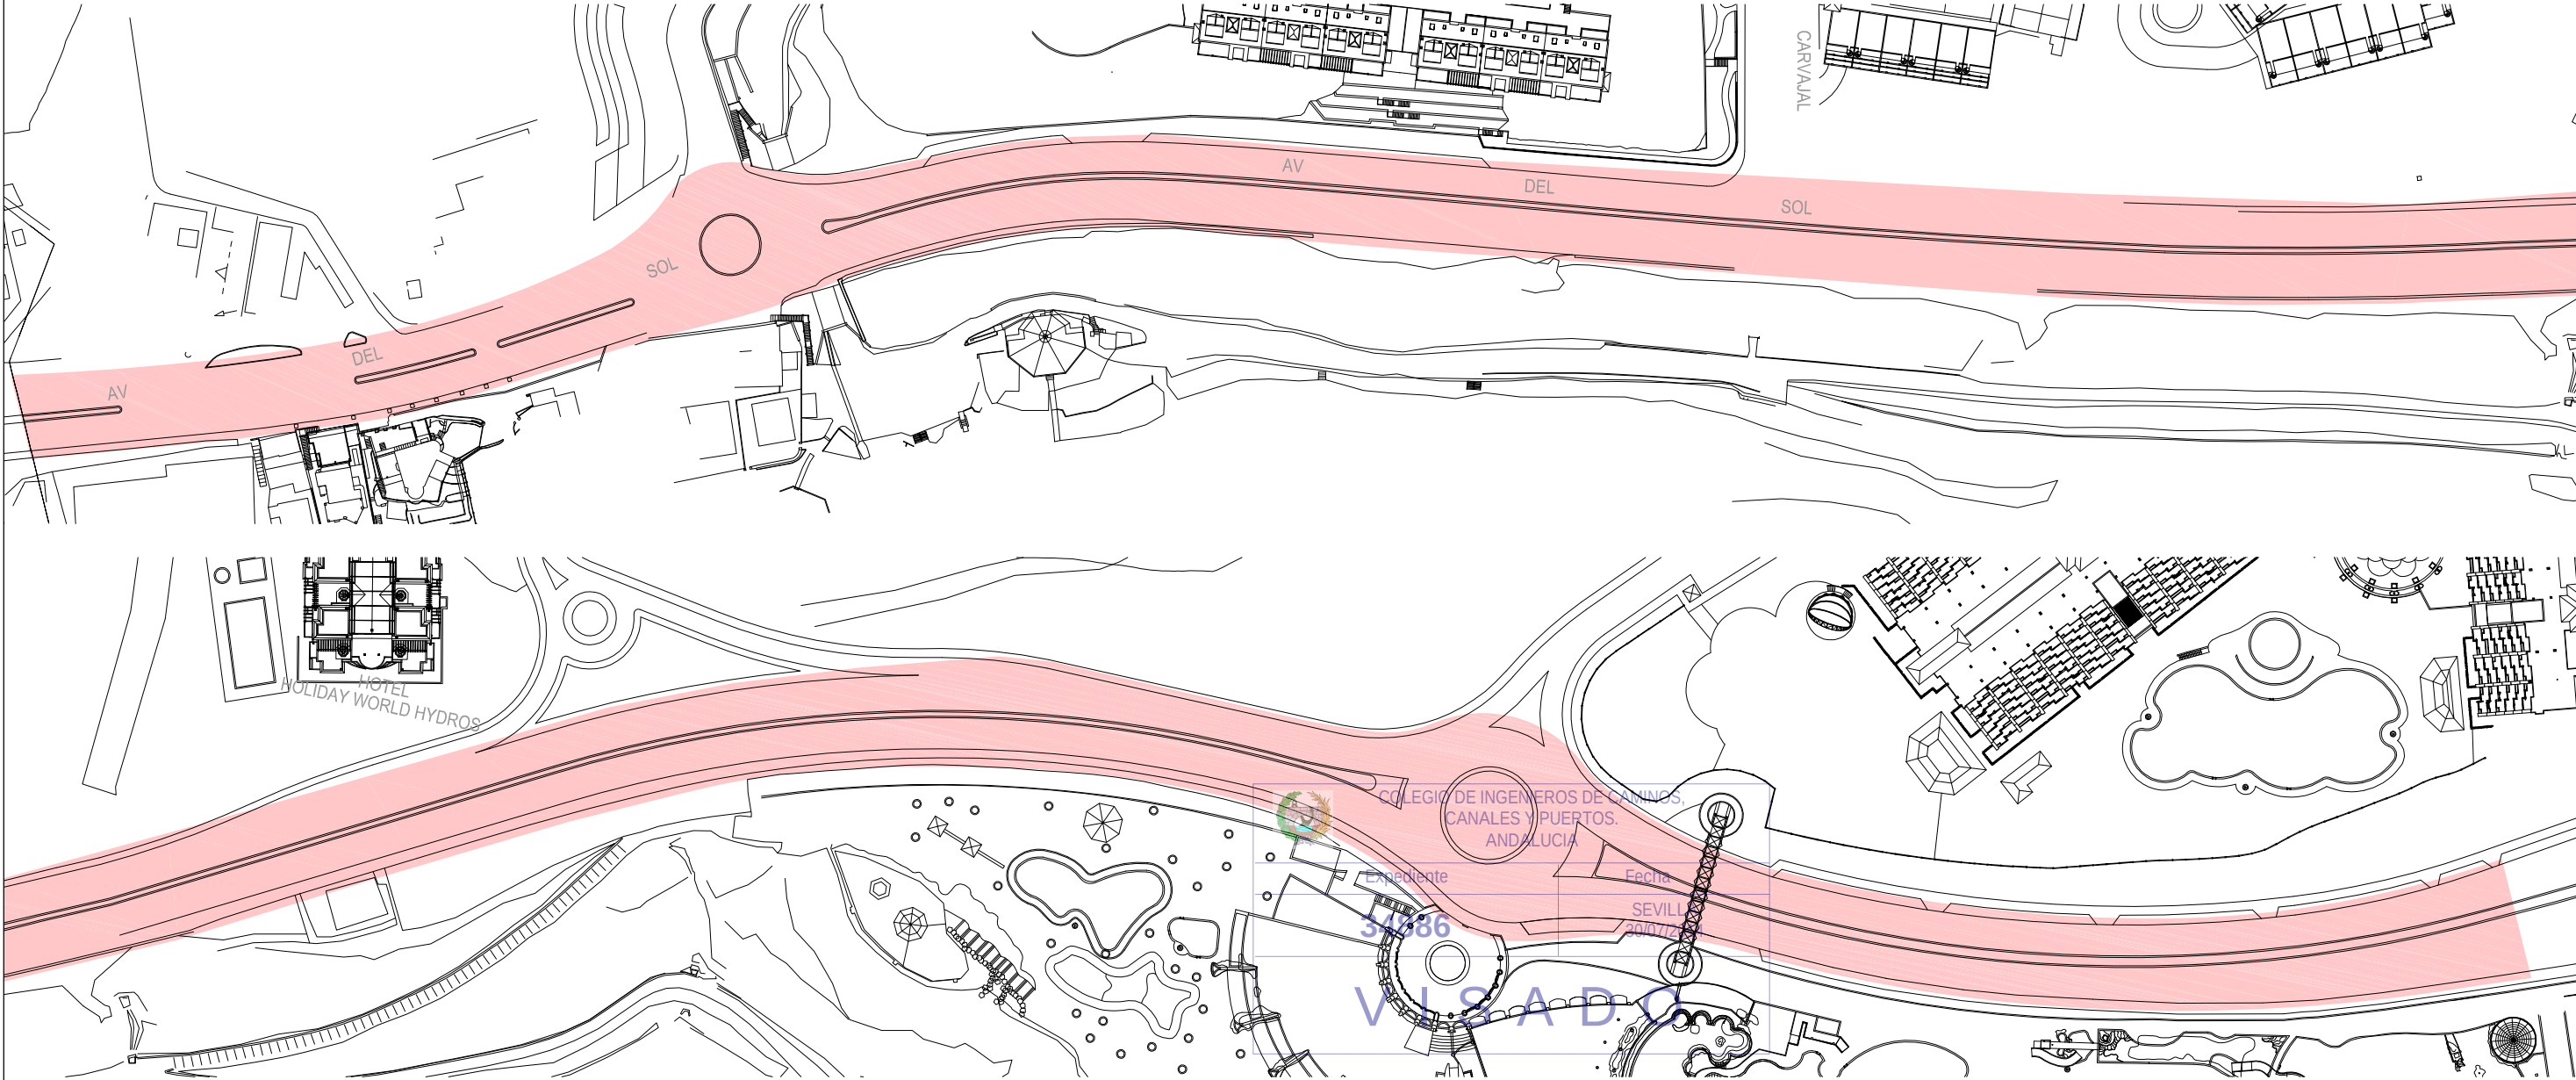


FOTOGRAFÍAS AVDA. DE ANTONIO MACHADO



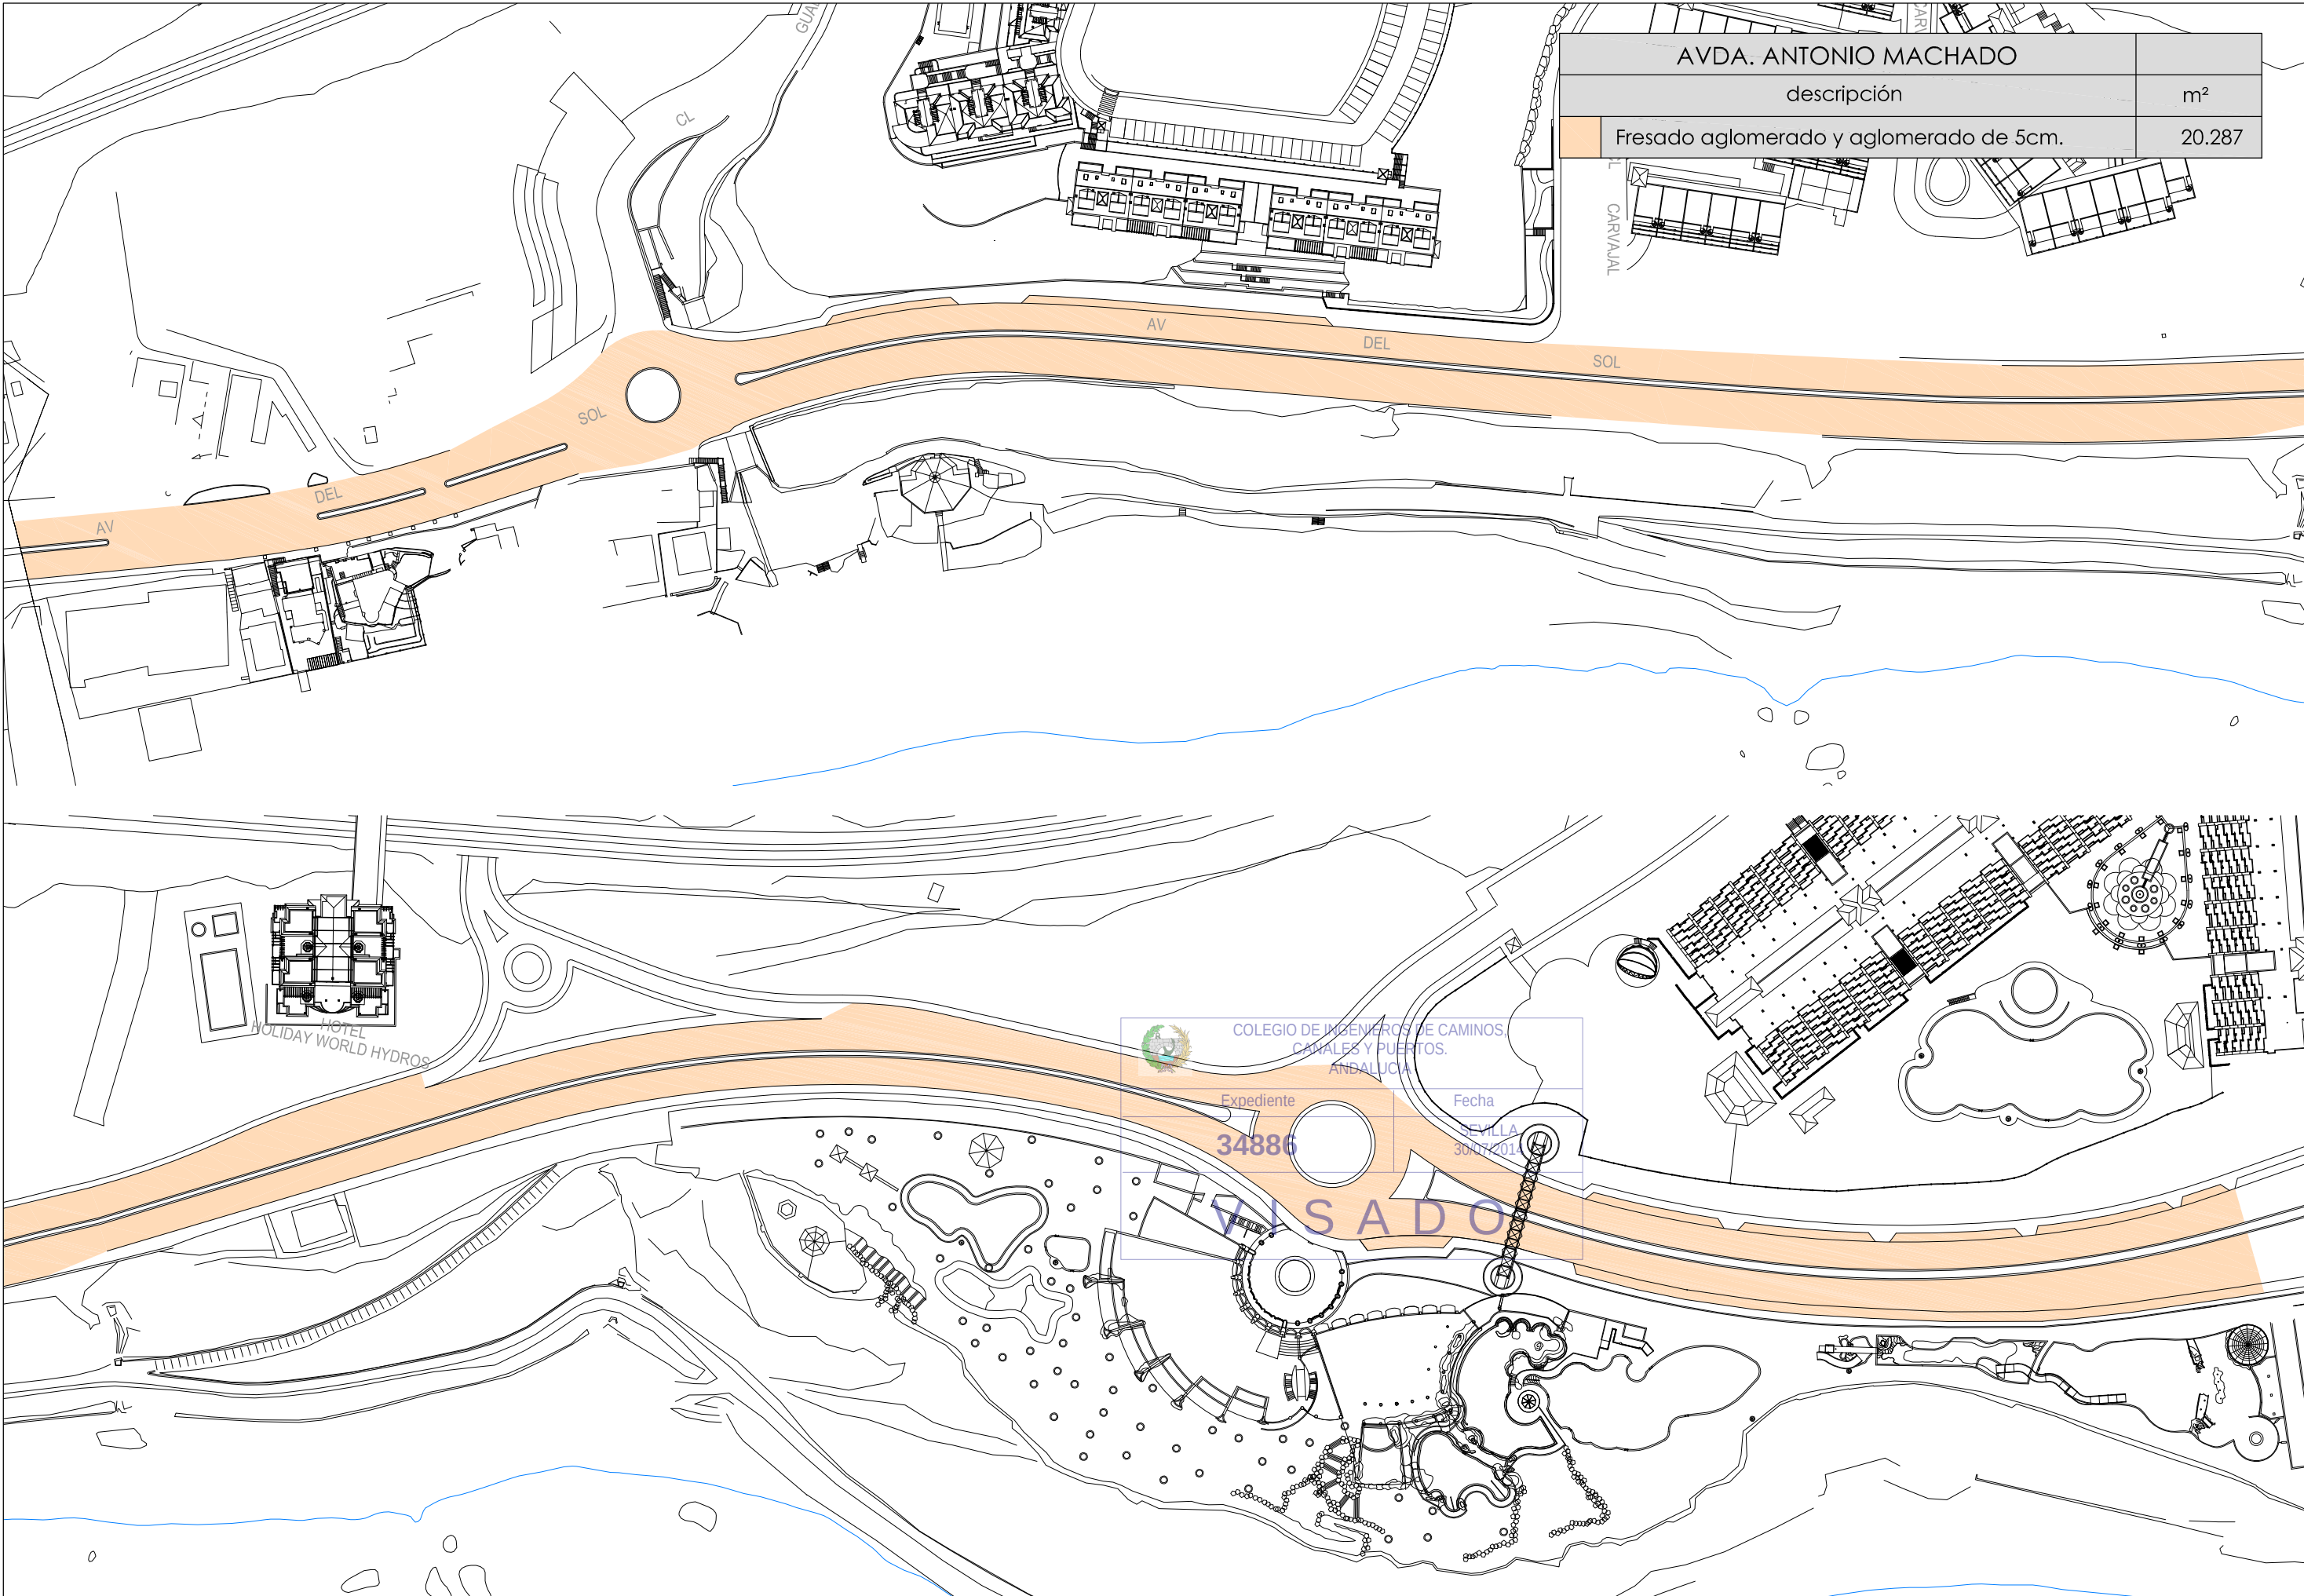




FOTOGRAFÍAS AVDA. DE EUROPA

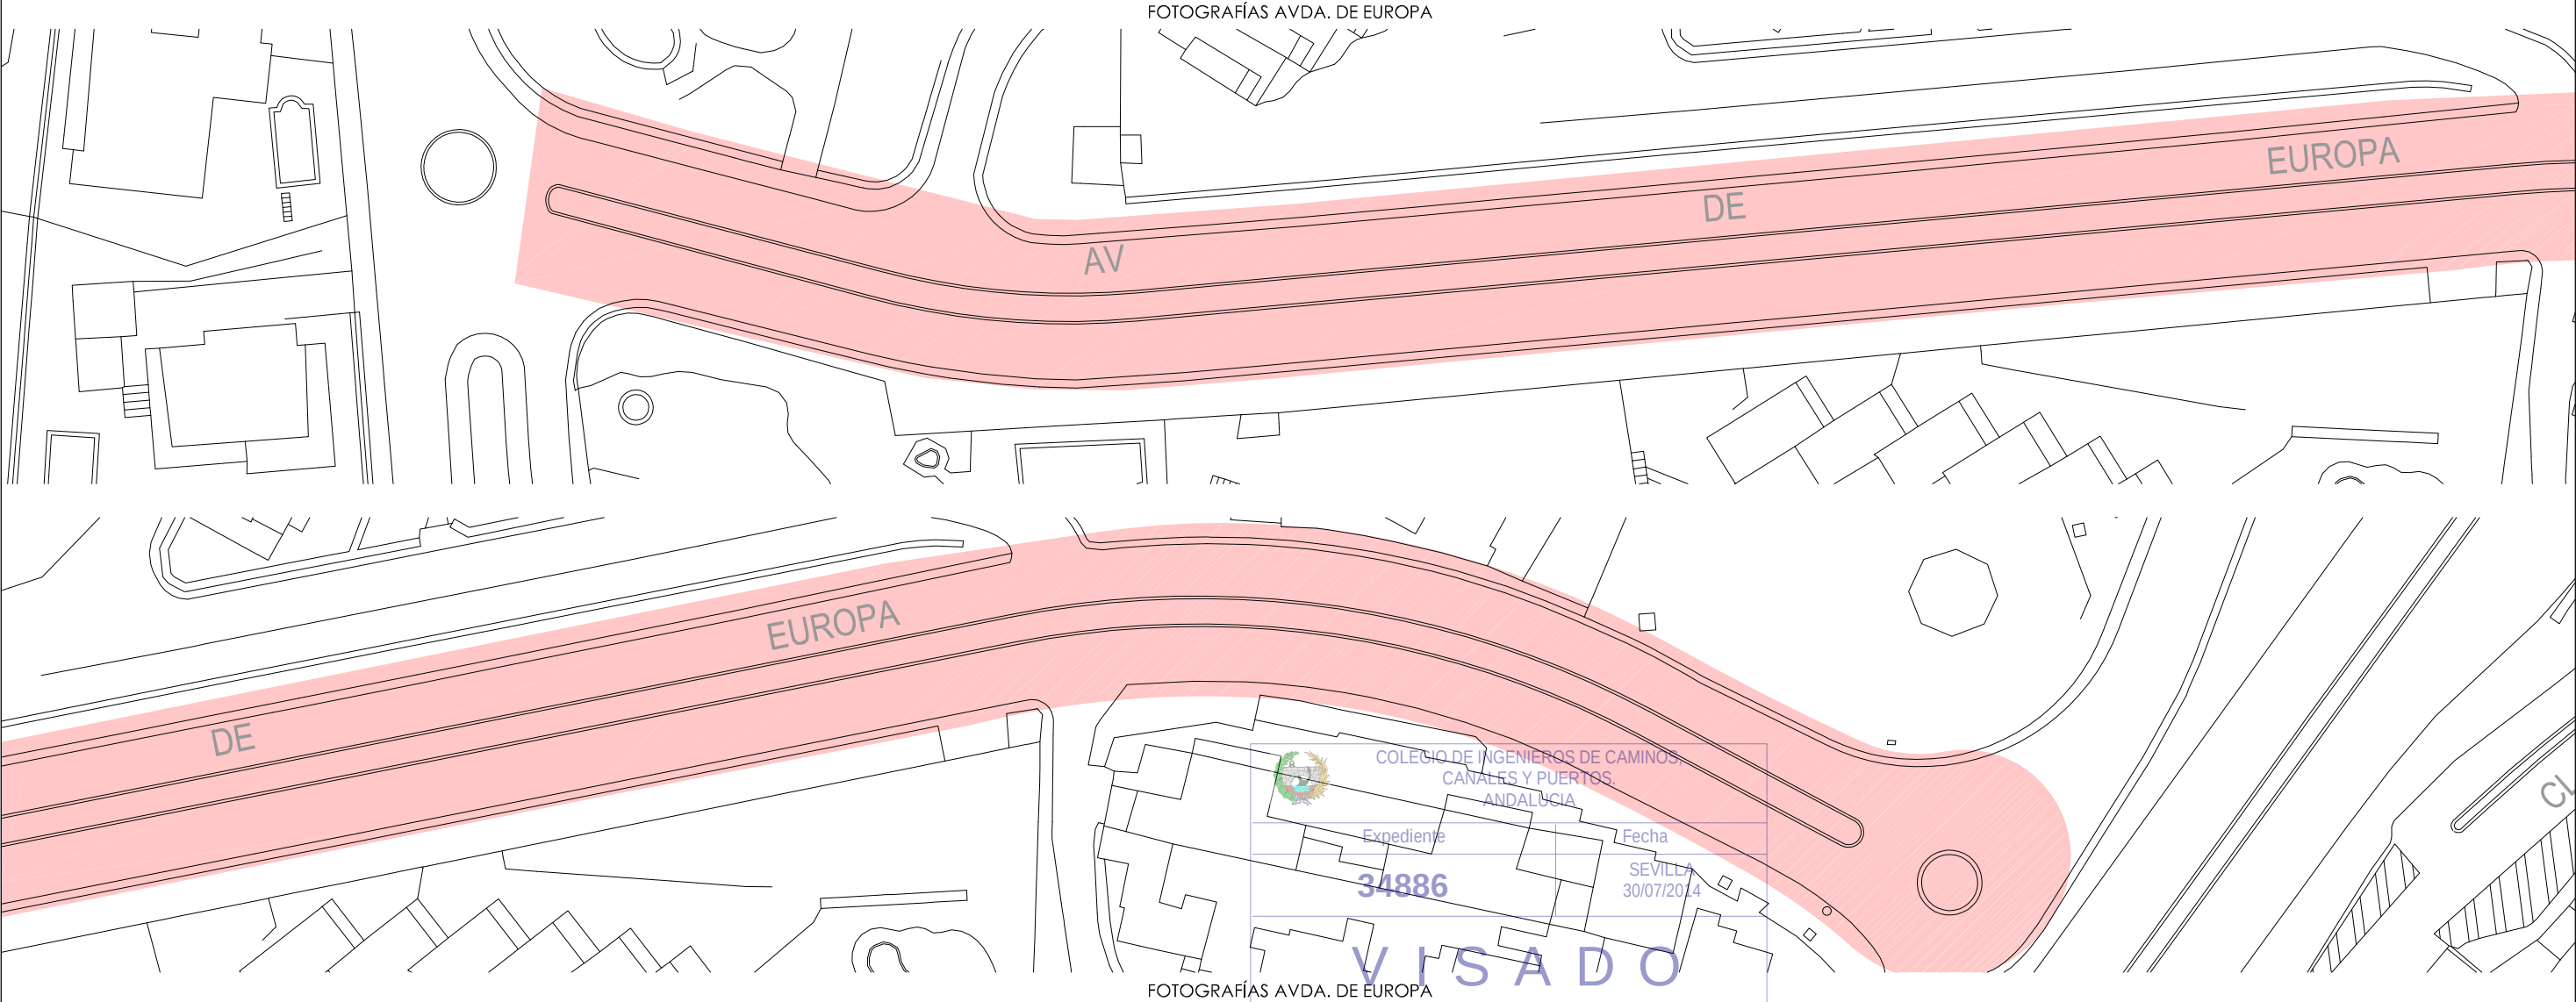

FOTOGRAFÍAS AVDA. DE EUROPA




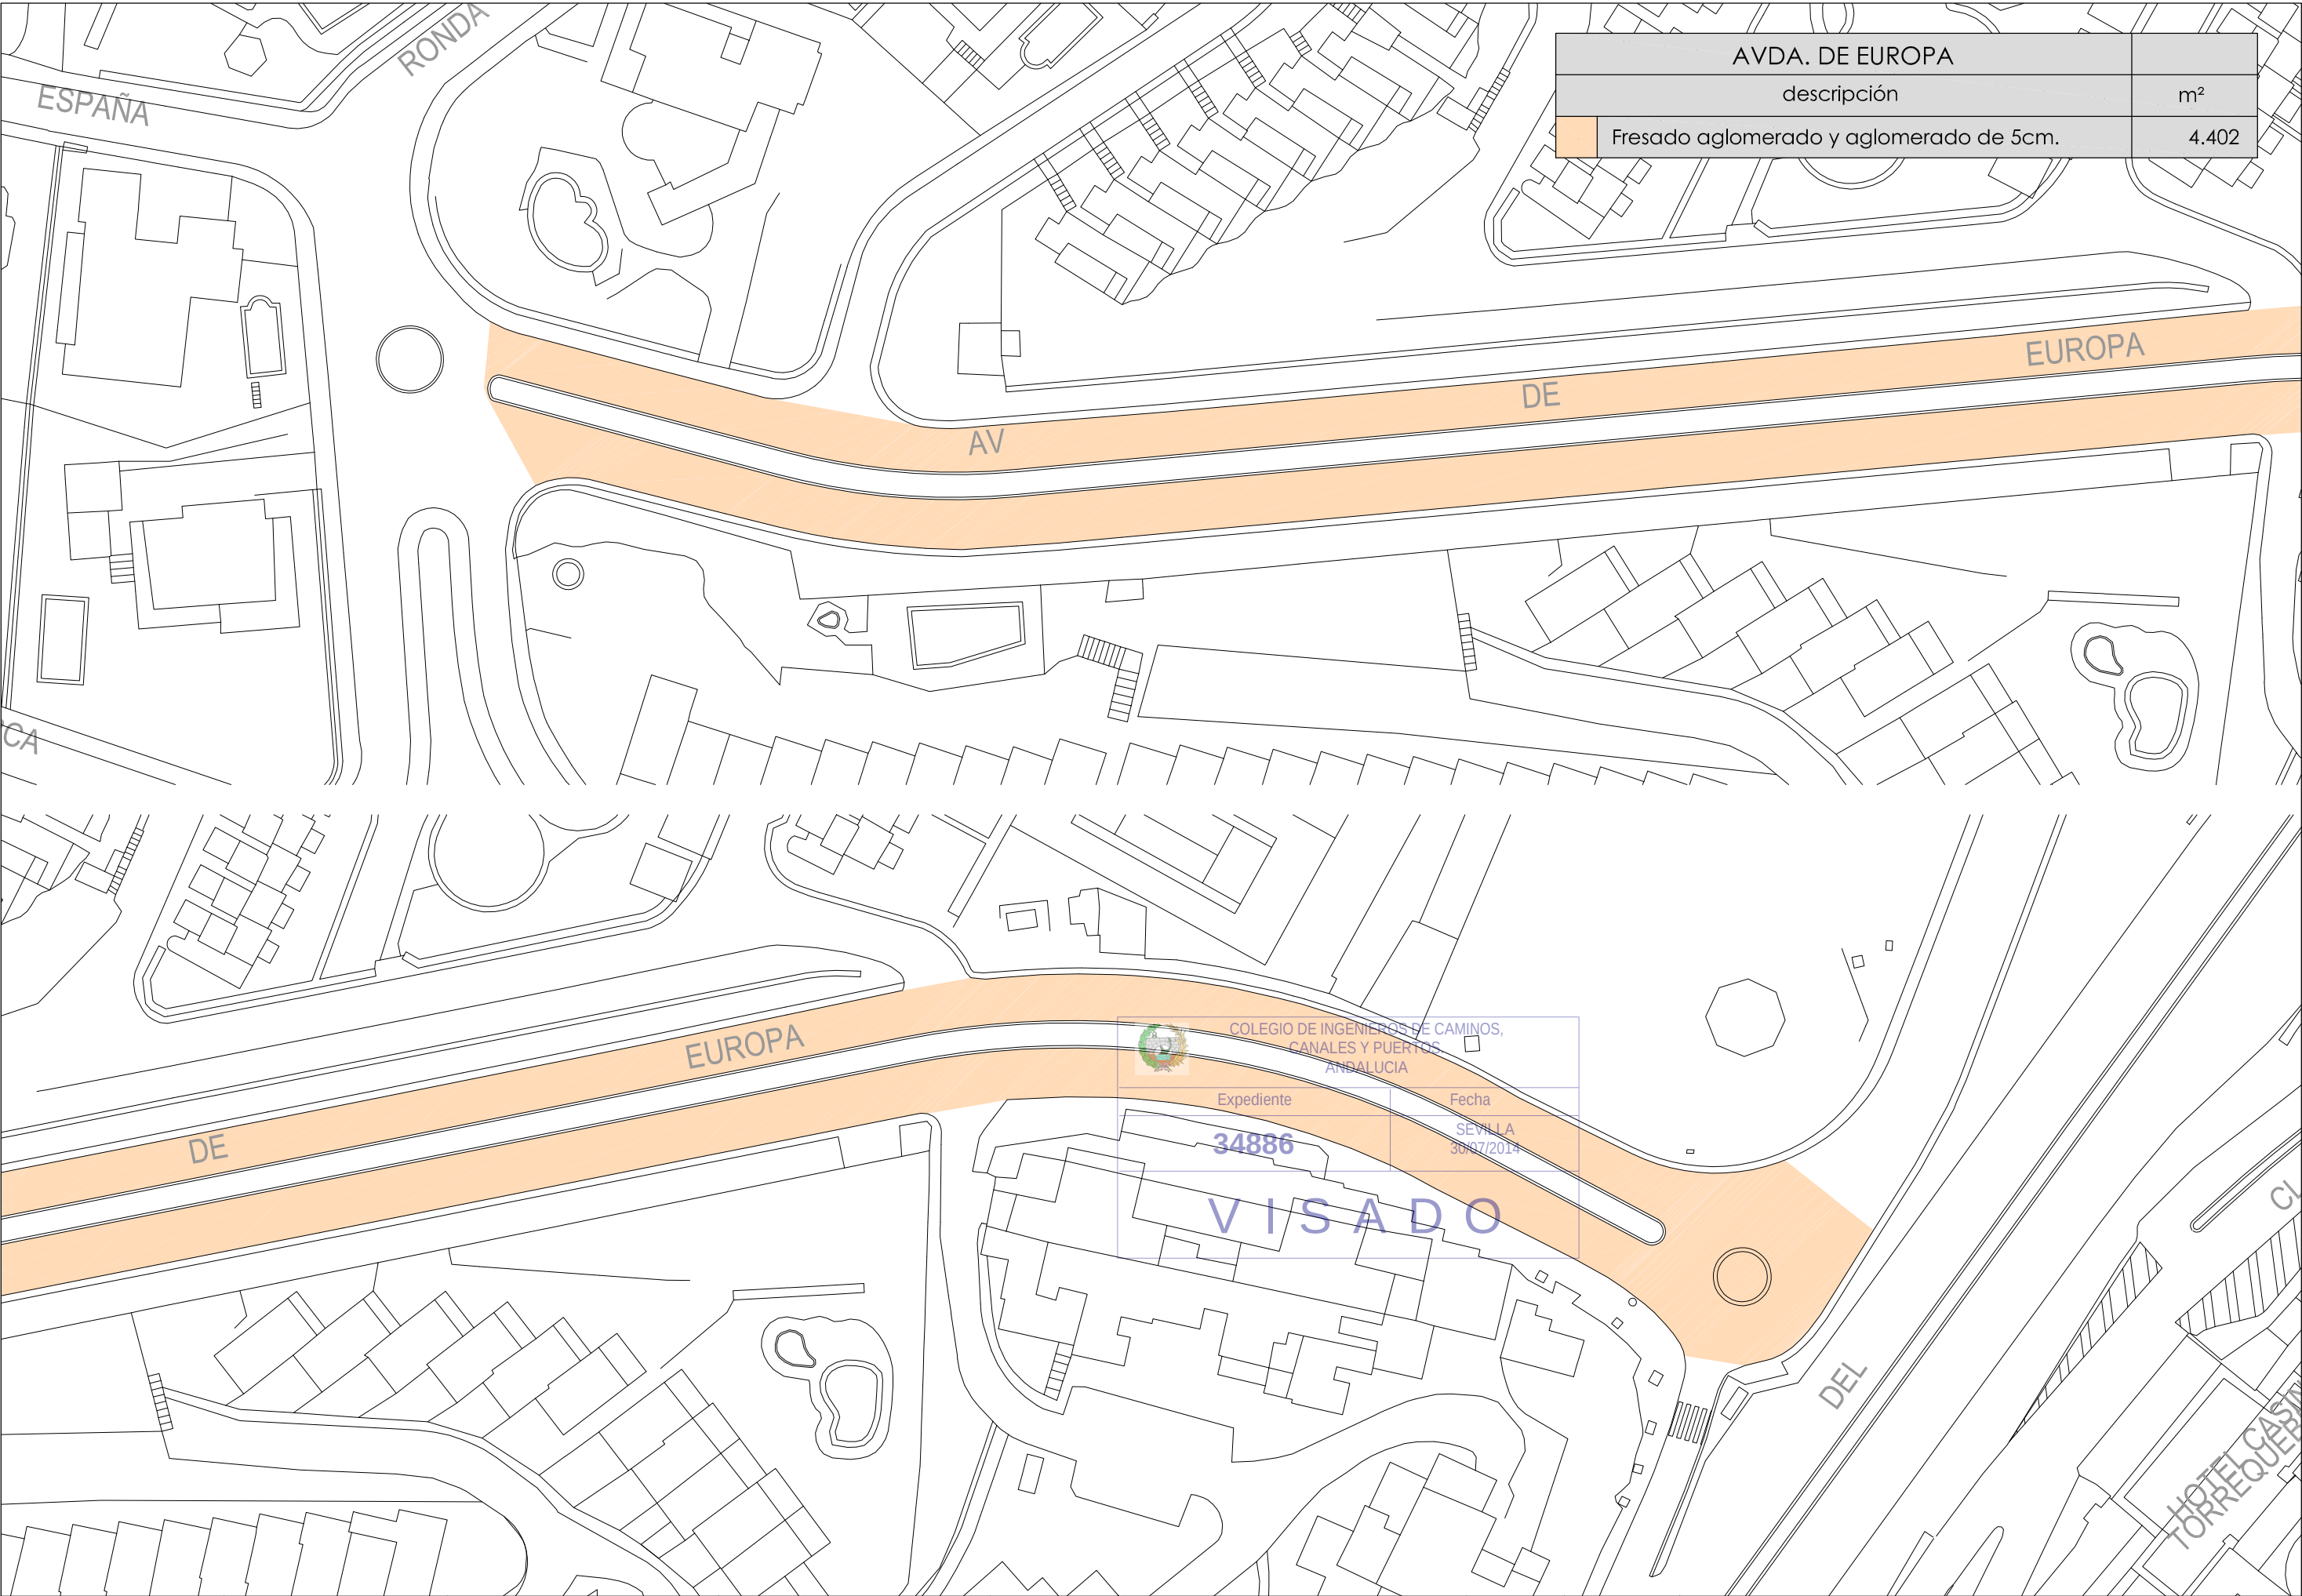

AVDA. DE EUROPA	
descripción	m²
Fresado aglomerado y aglomerado de 5cm.	4.402



FOTOGRAFÍAS CALLE JABEA

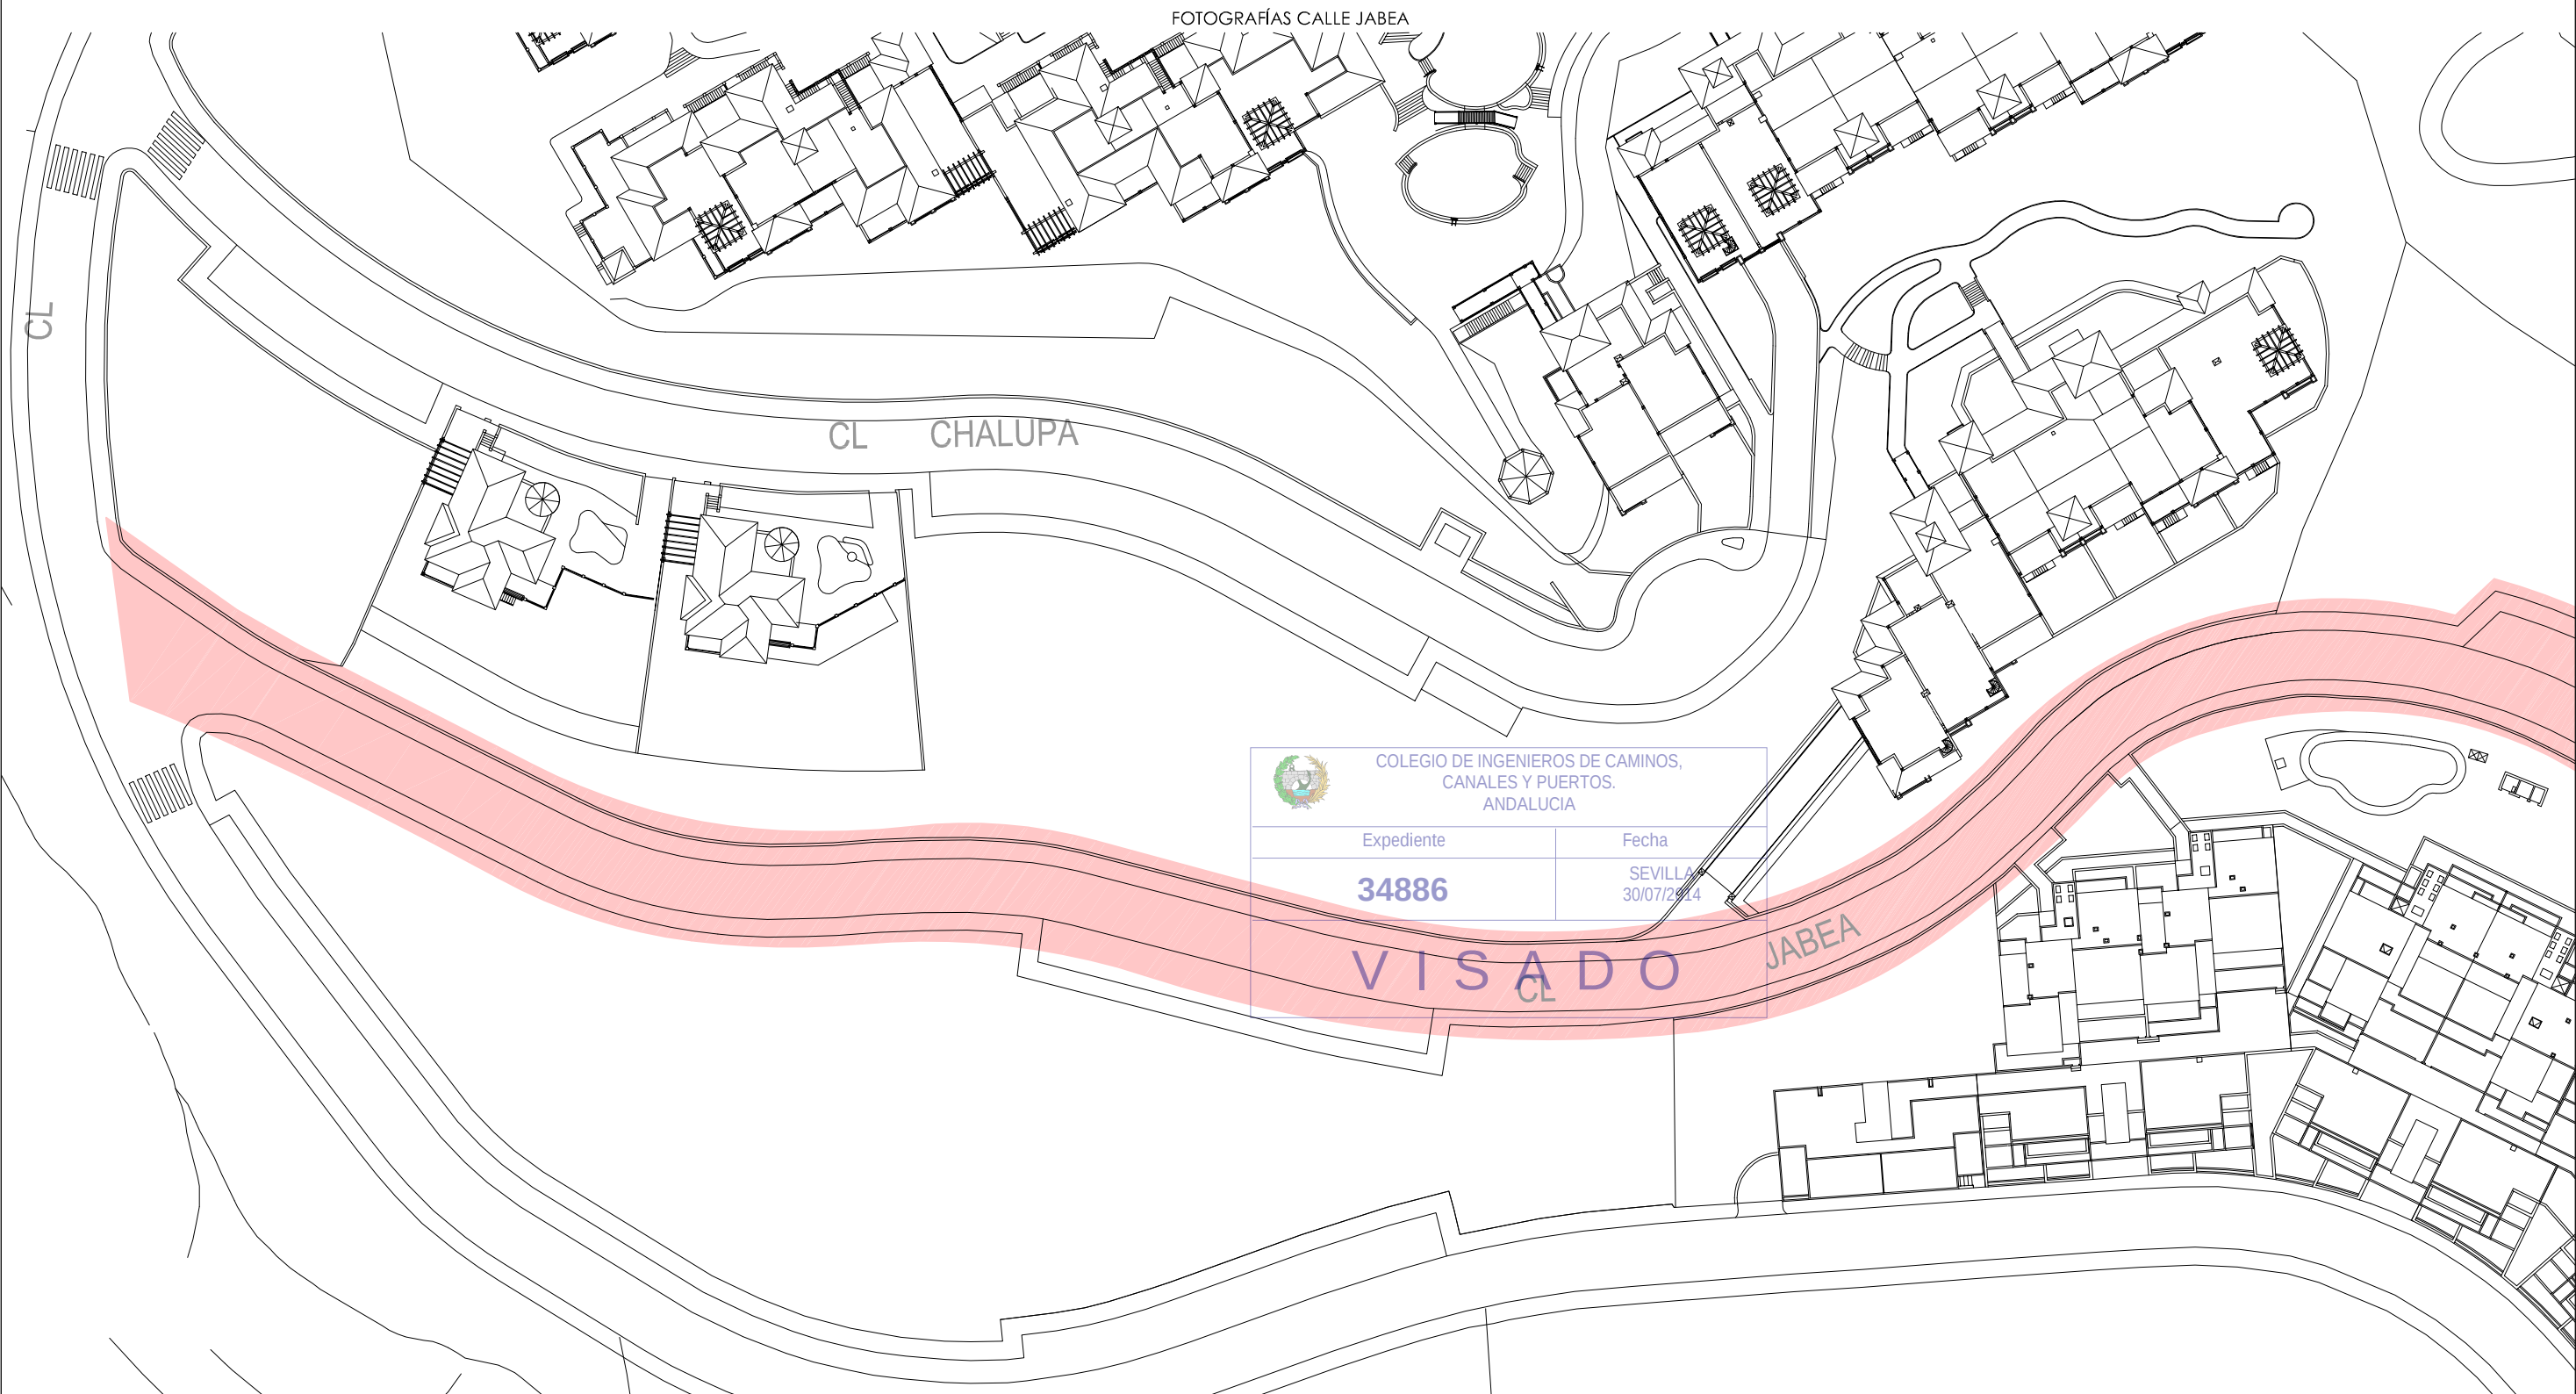



COLEGIO DE INGENIEROS DE CAMINOS,
CANALES Y PUERTOS.
ANDALUCÍA

Expediente	Fecha
34886	SEVILLA 30/07/2014

VISADO





FOTOGRAFÍAS CALLE JABEA





FOTOGRAFÍAS CALLE JABEA

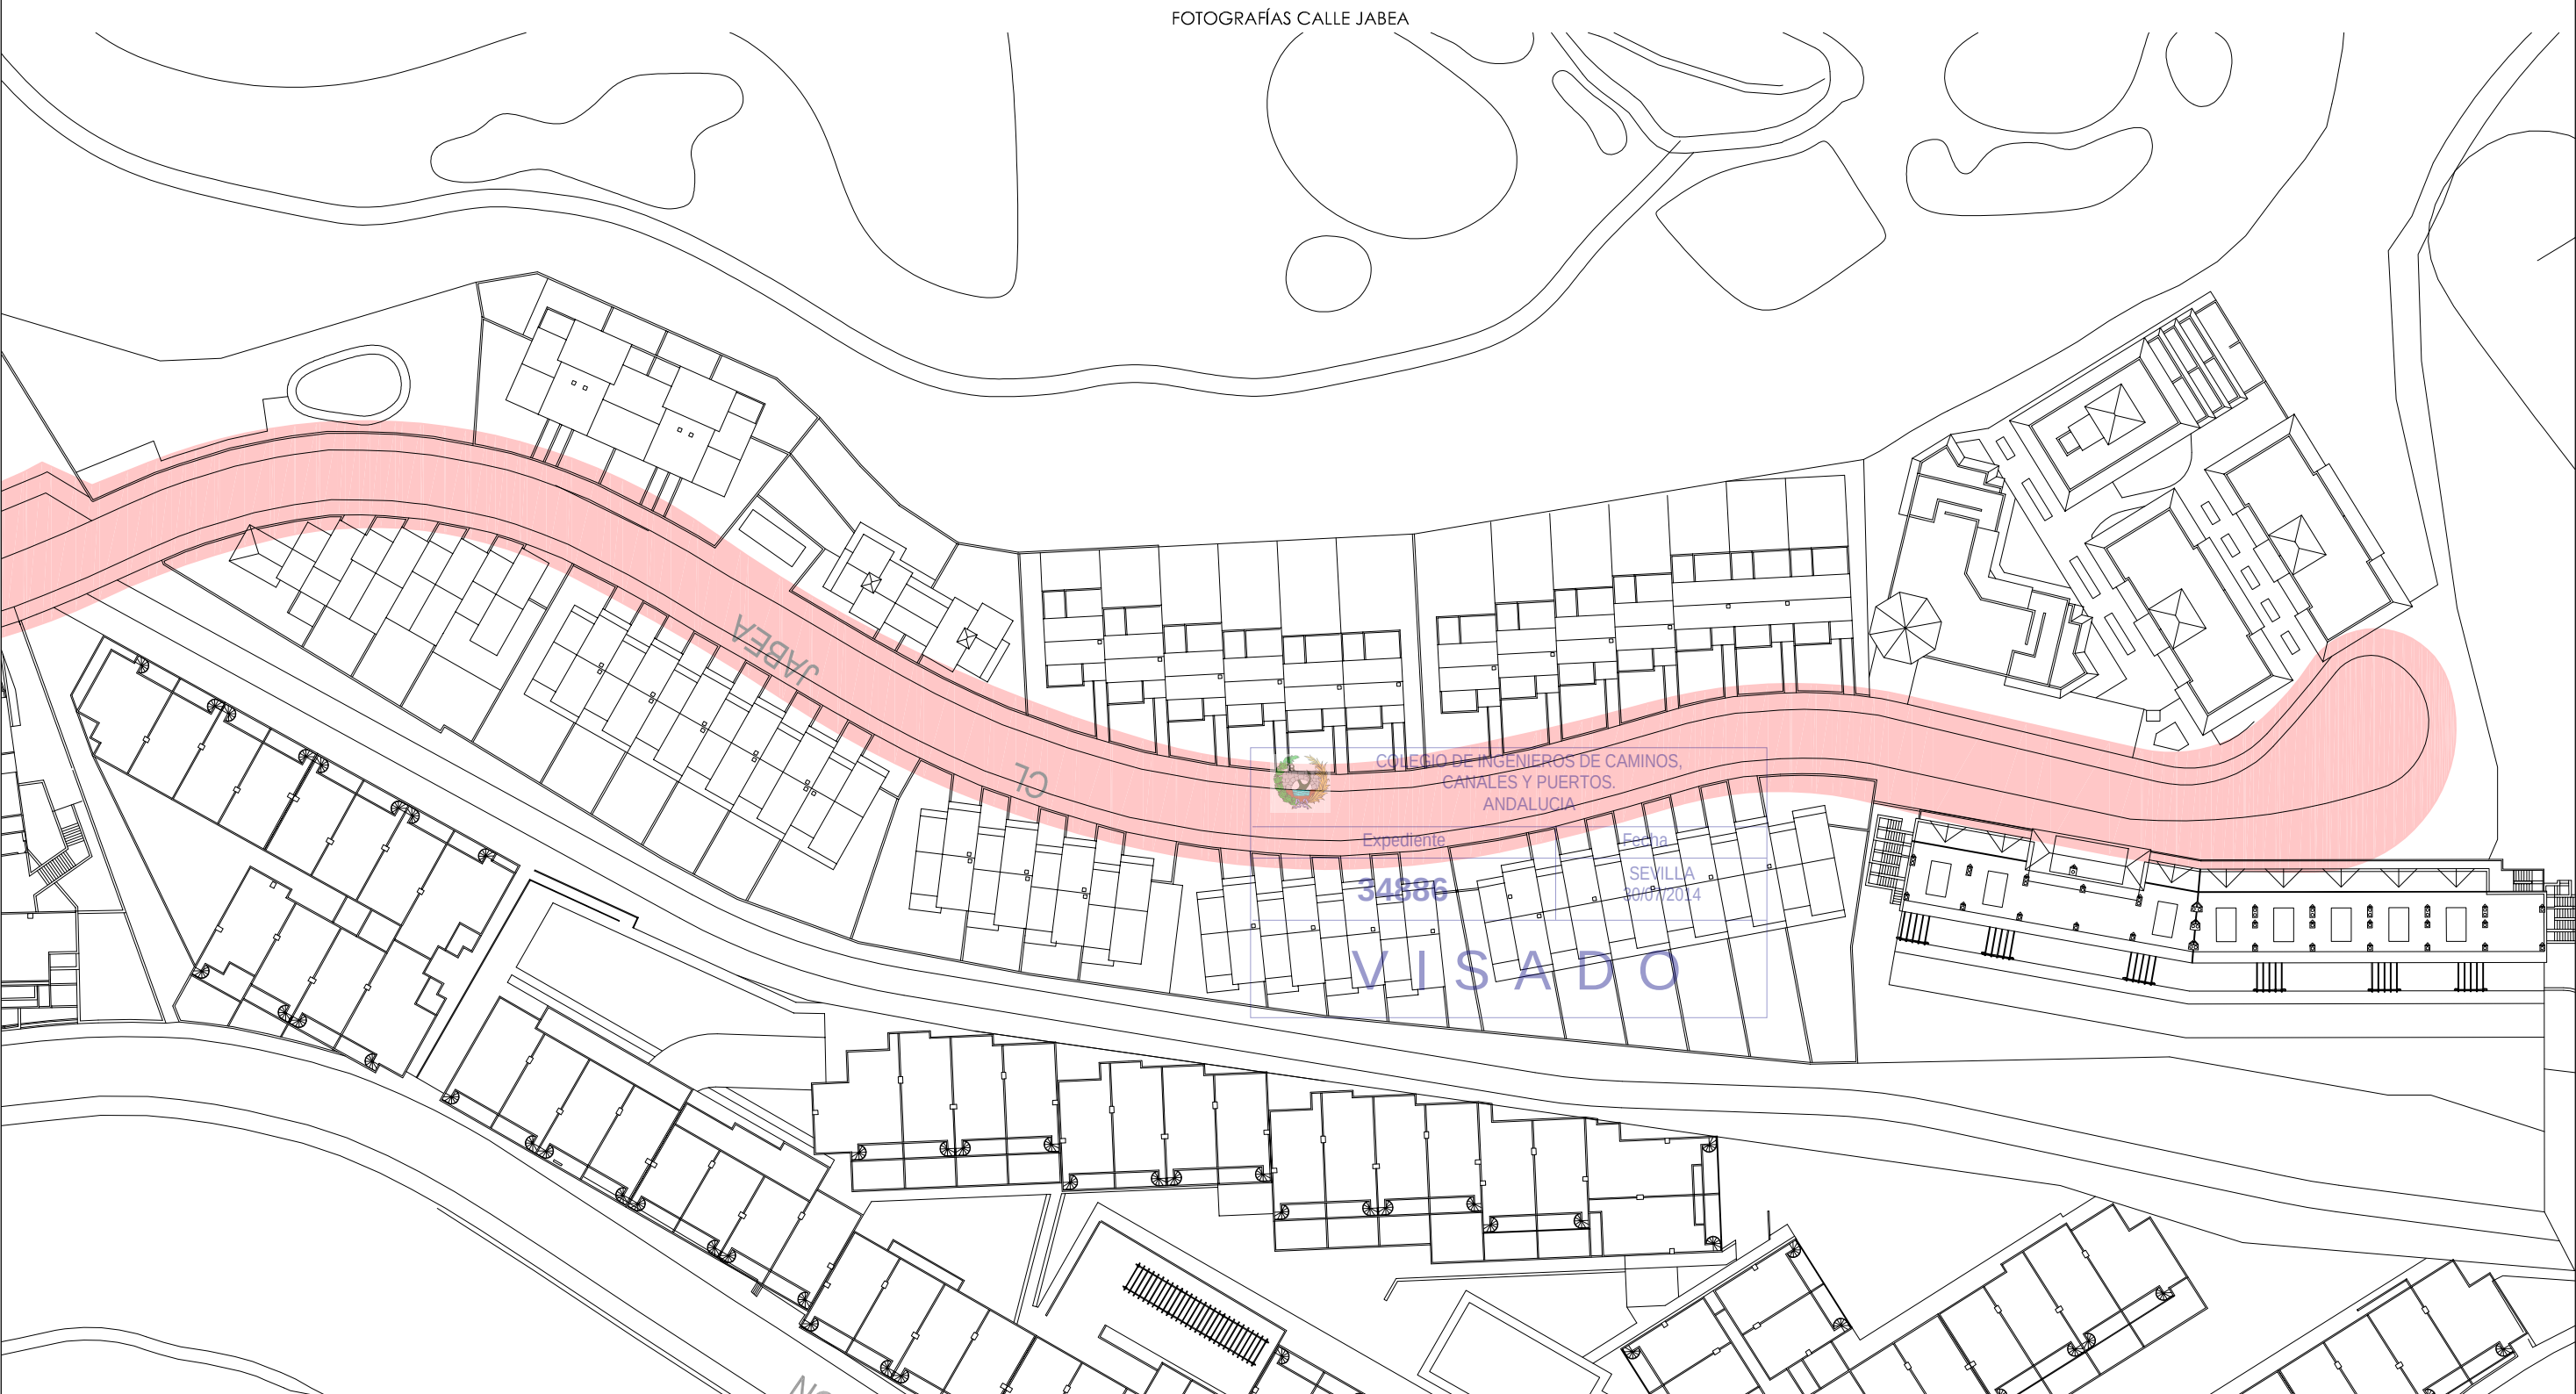

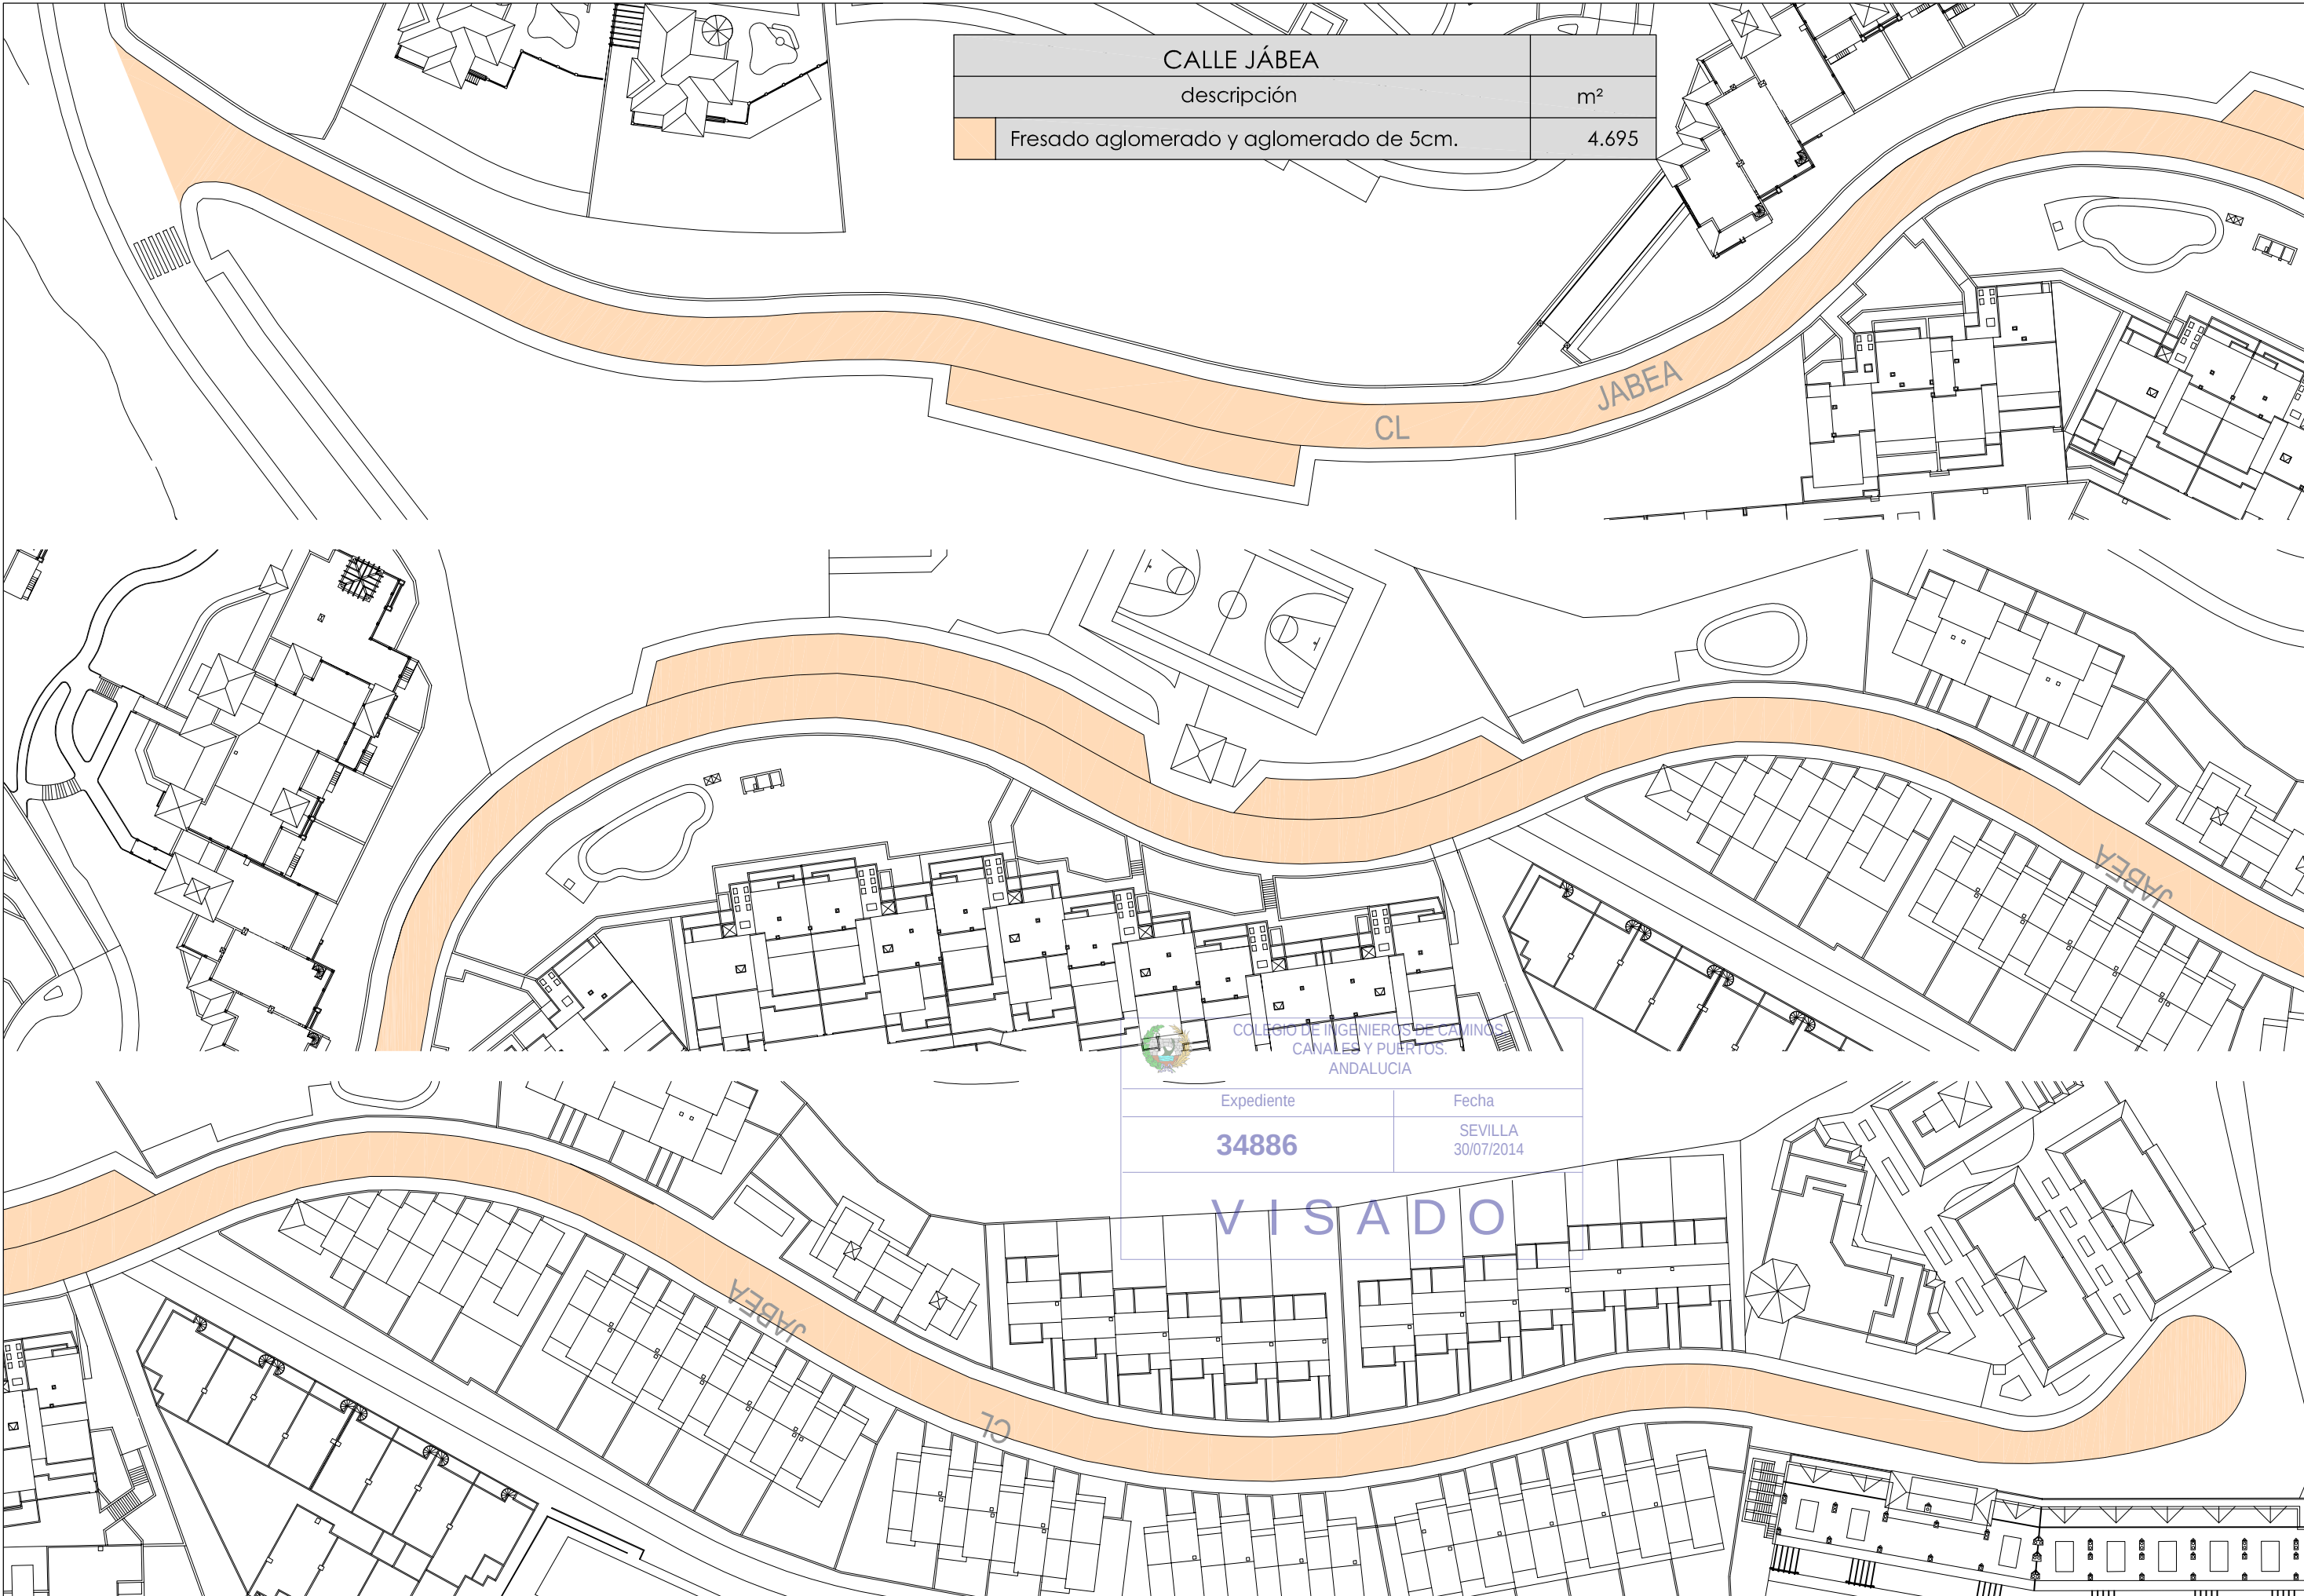

CALLE JÁBEA	
descripción	m²
Fresado aglomerado y aglomerado de 5cm.	4.695




COLEGIO DE INGENIEROS DE CAMINOS,
CANALES Y PUERTOS,
ANDALUCÍA


Expediente	Fecha
34886	SEVILLA 30/07/2014

VISADO



FOTOGRAFÍAS AVDA. DEL MAR

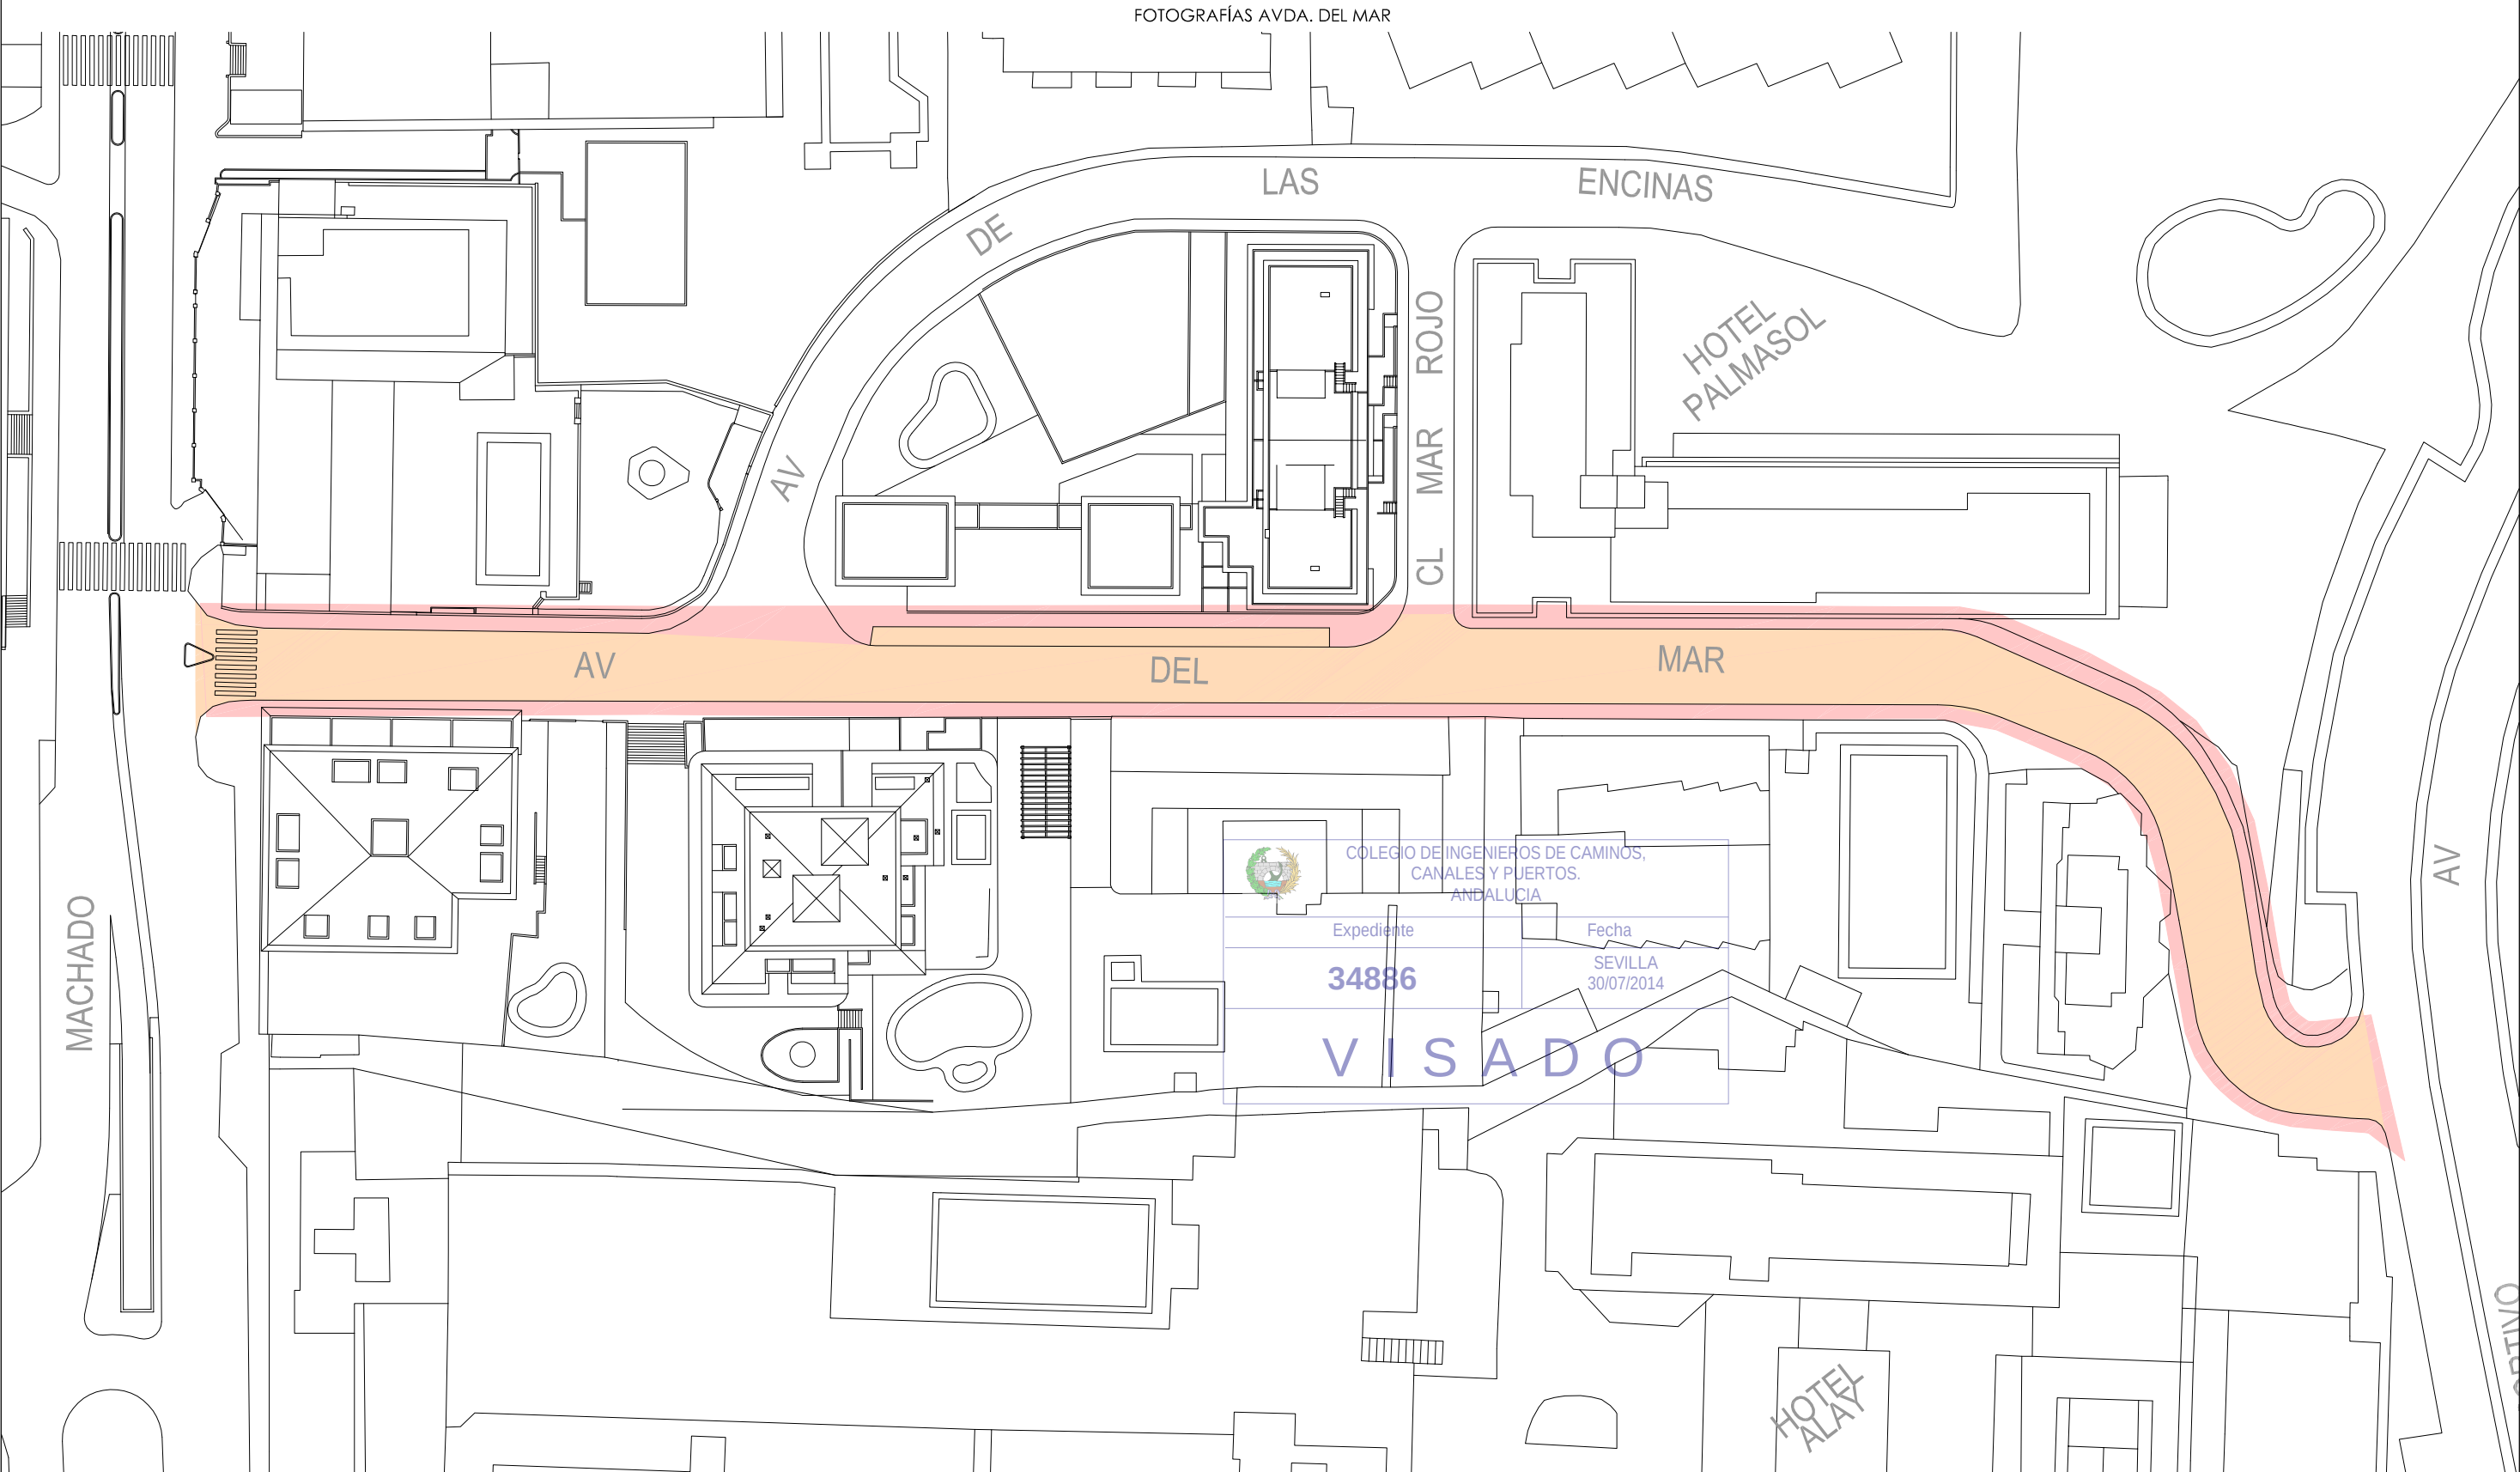


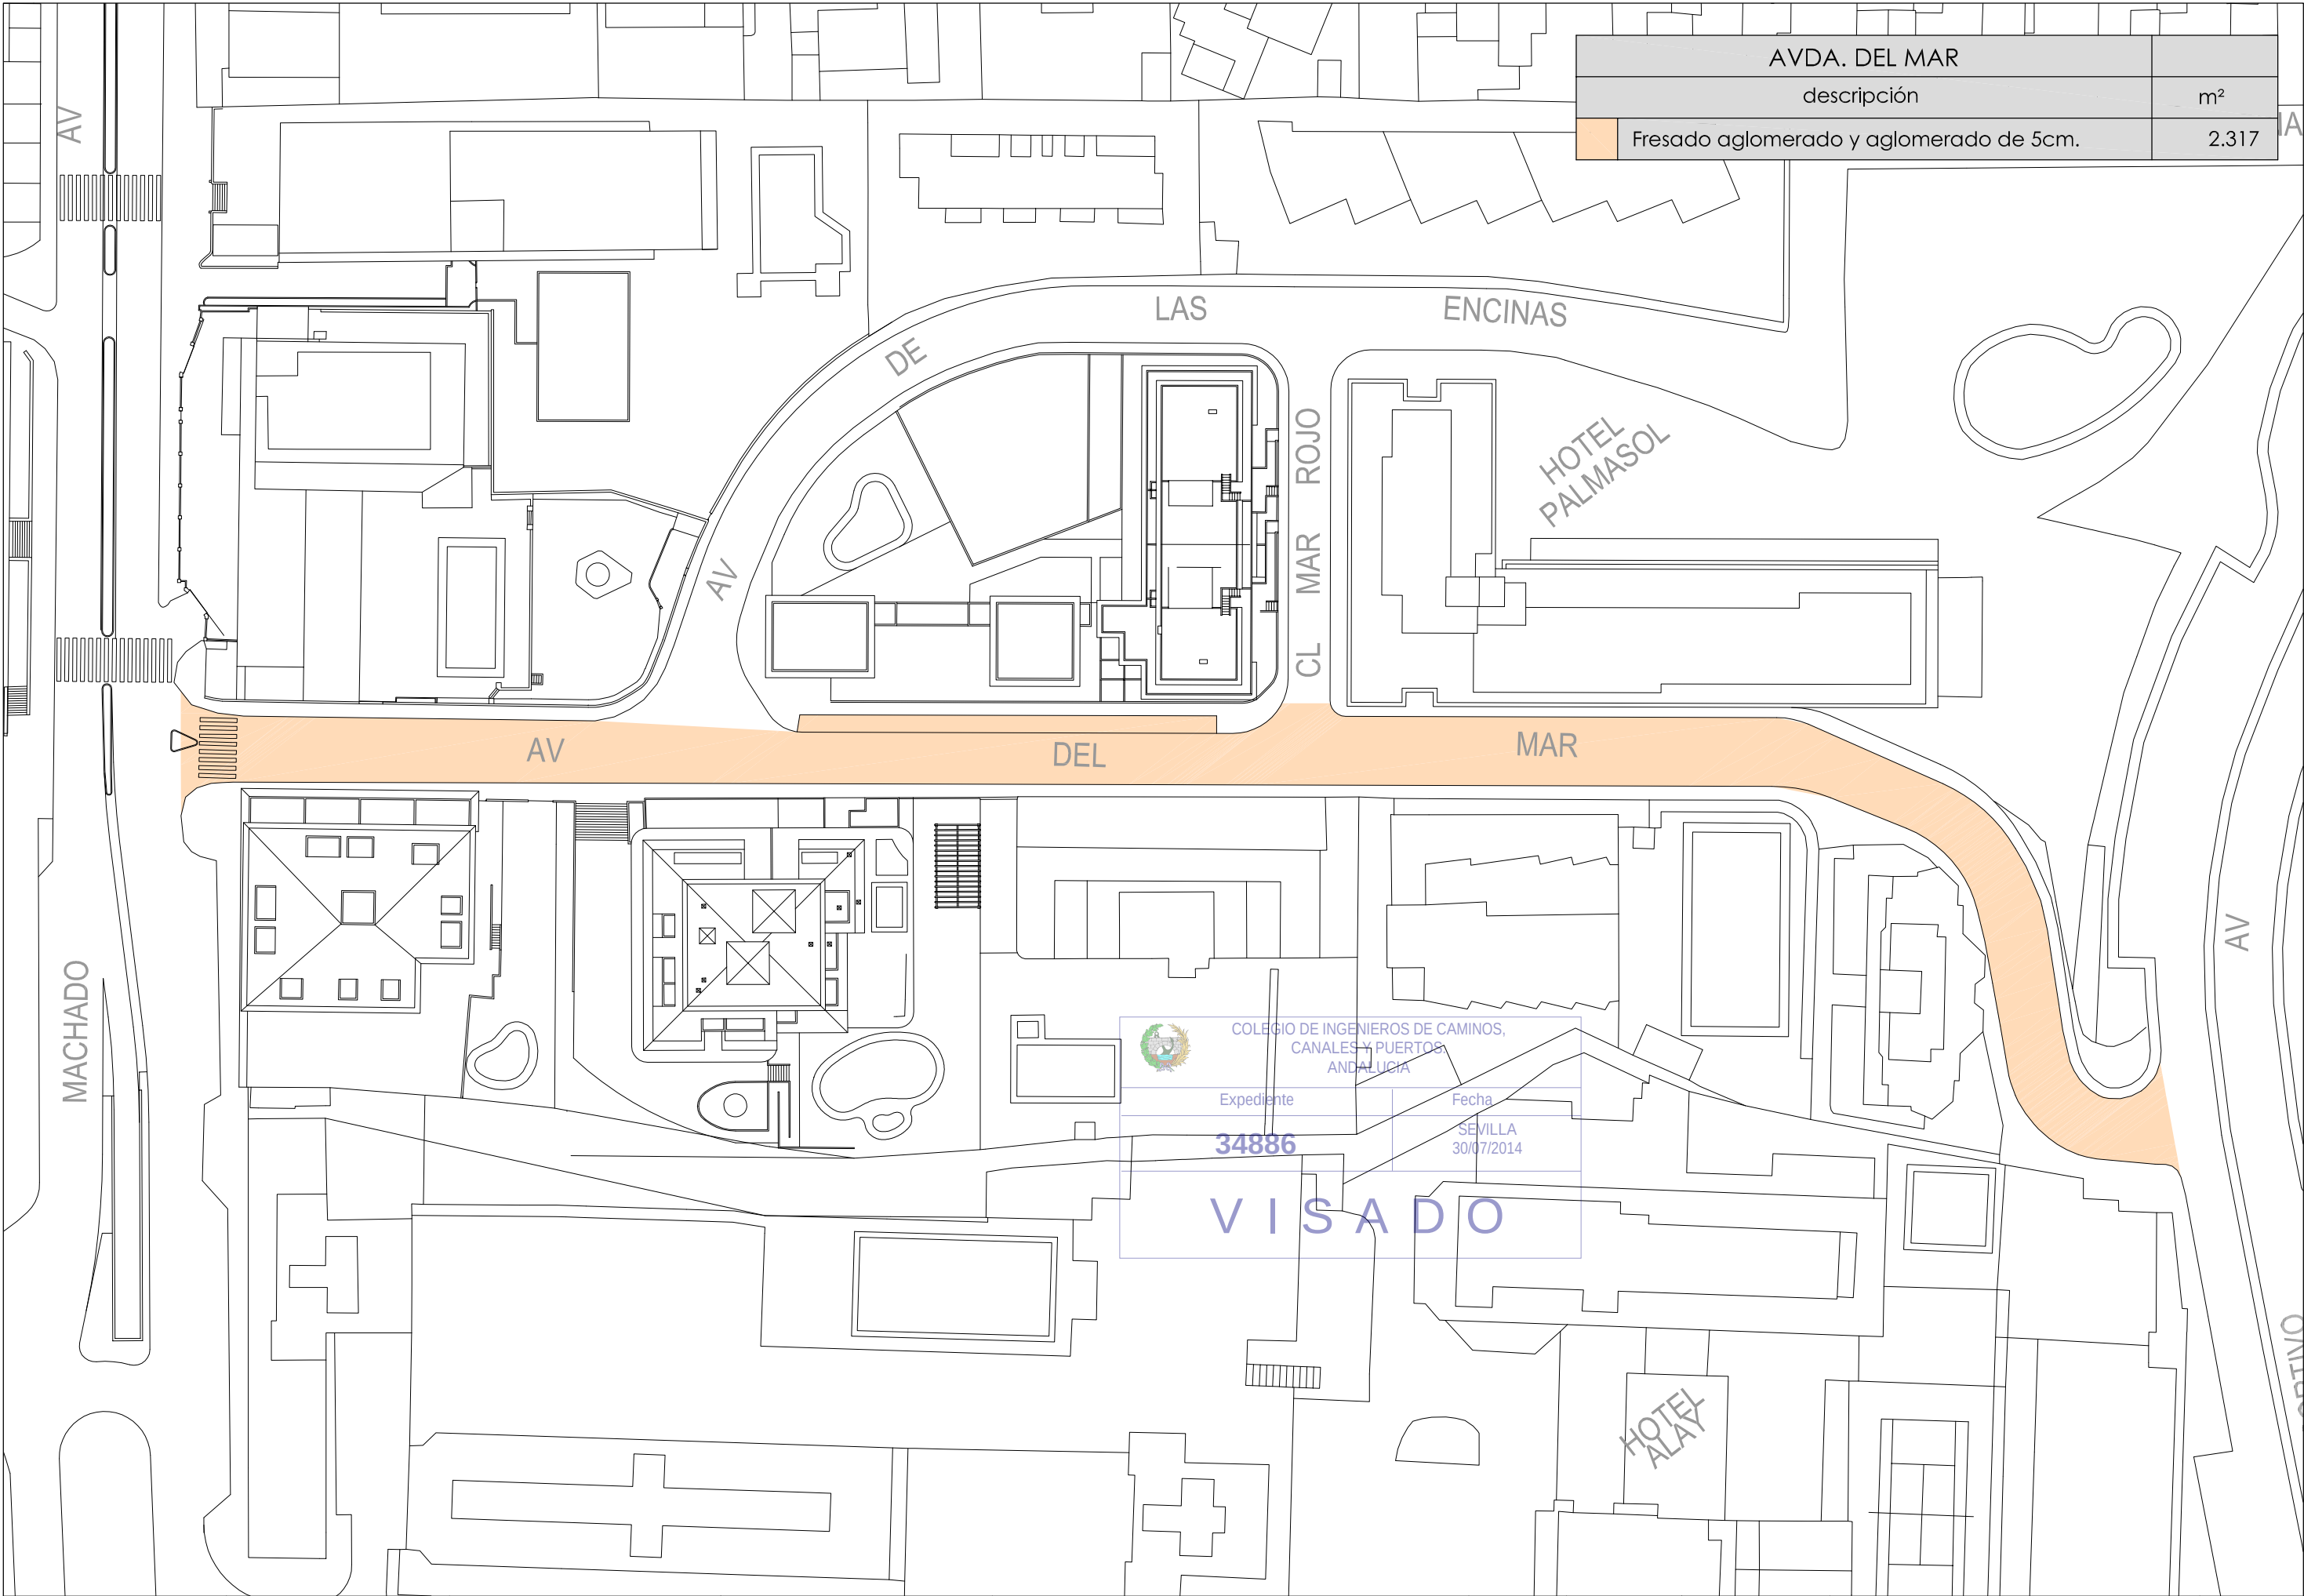

AVDA. DEL MAR	
descripción	m²
Fresado aglomerado y aglomerado de 5cm.	2.317



FOTOGRAFÍAS CAMINO REAL DE FUENGIROLA

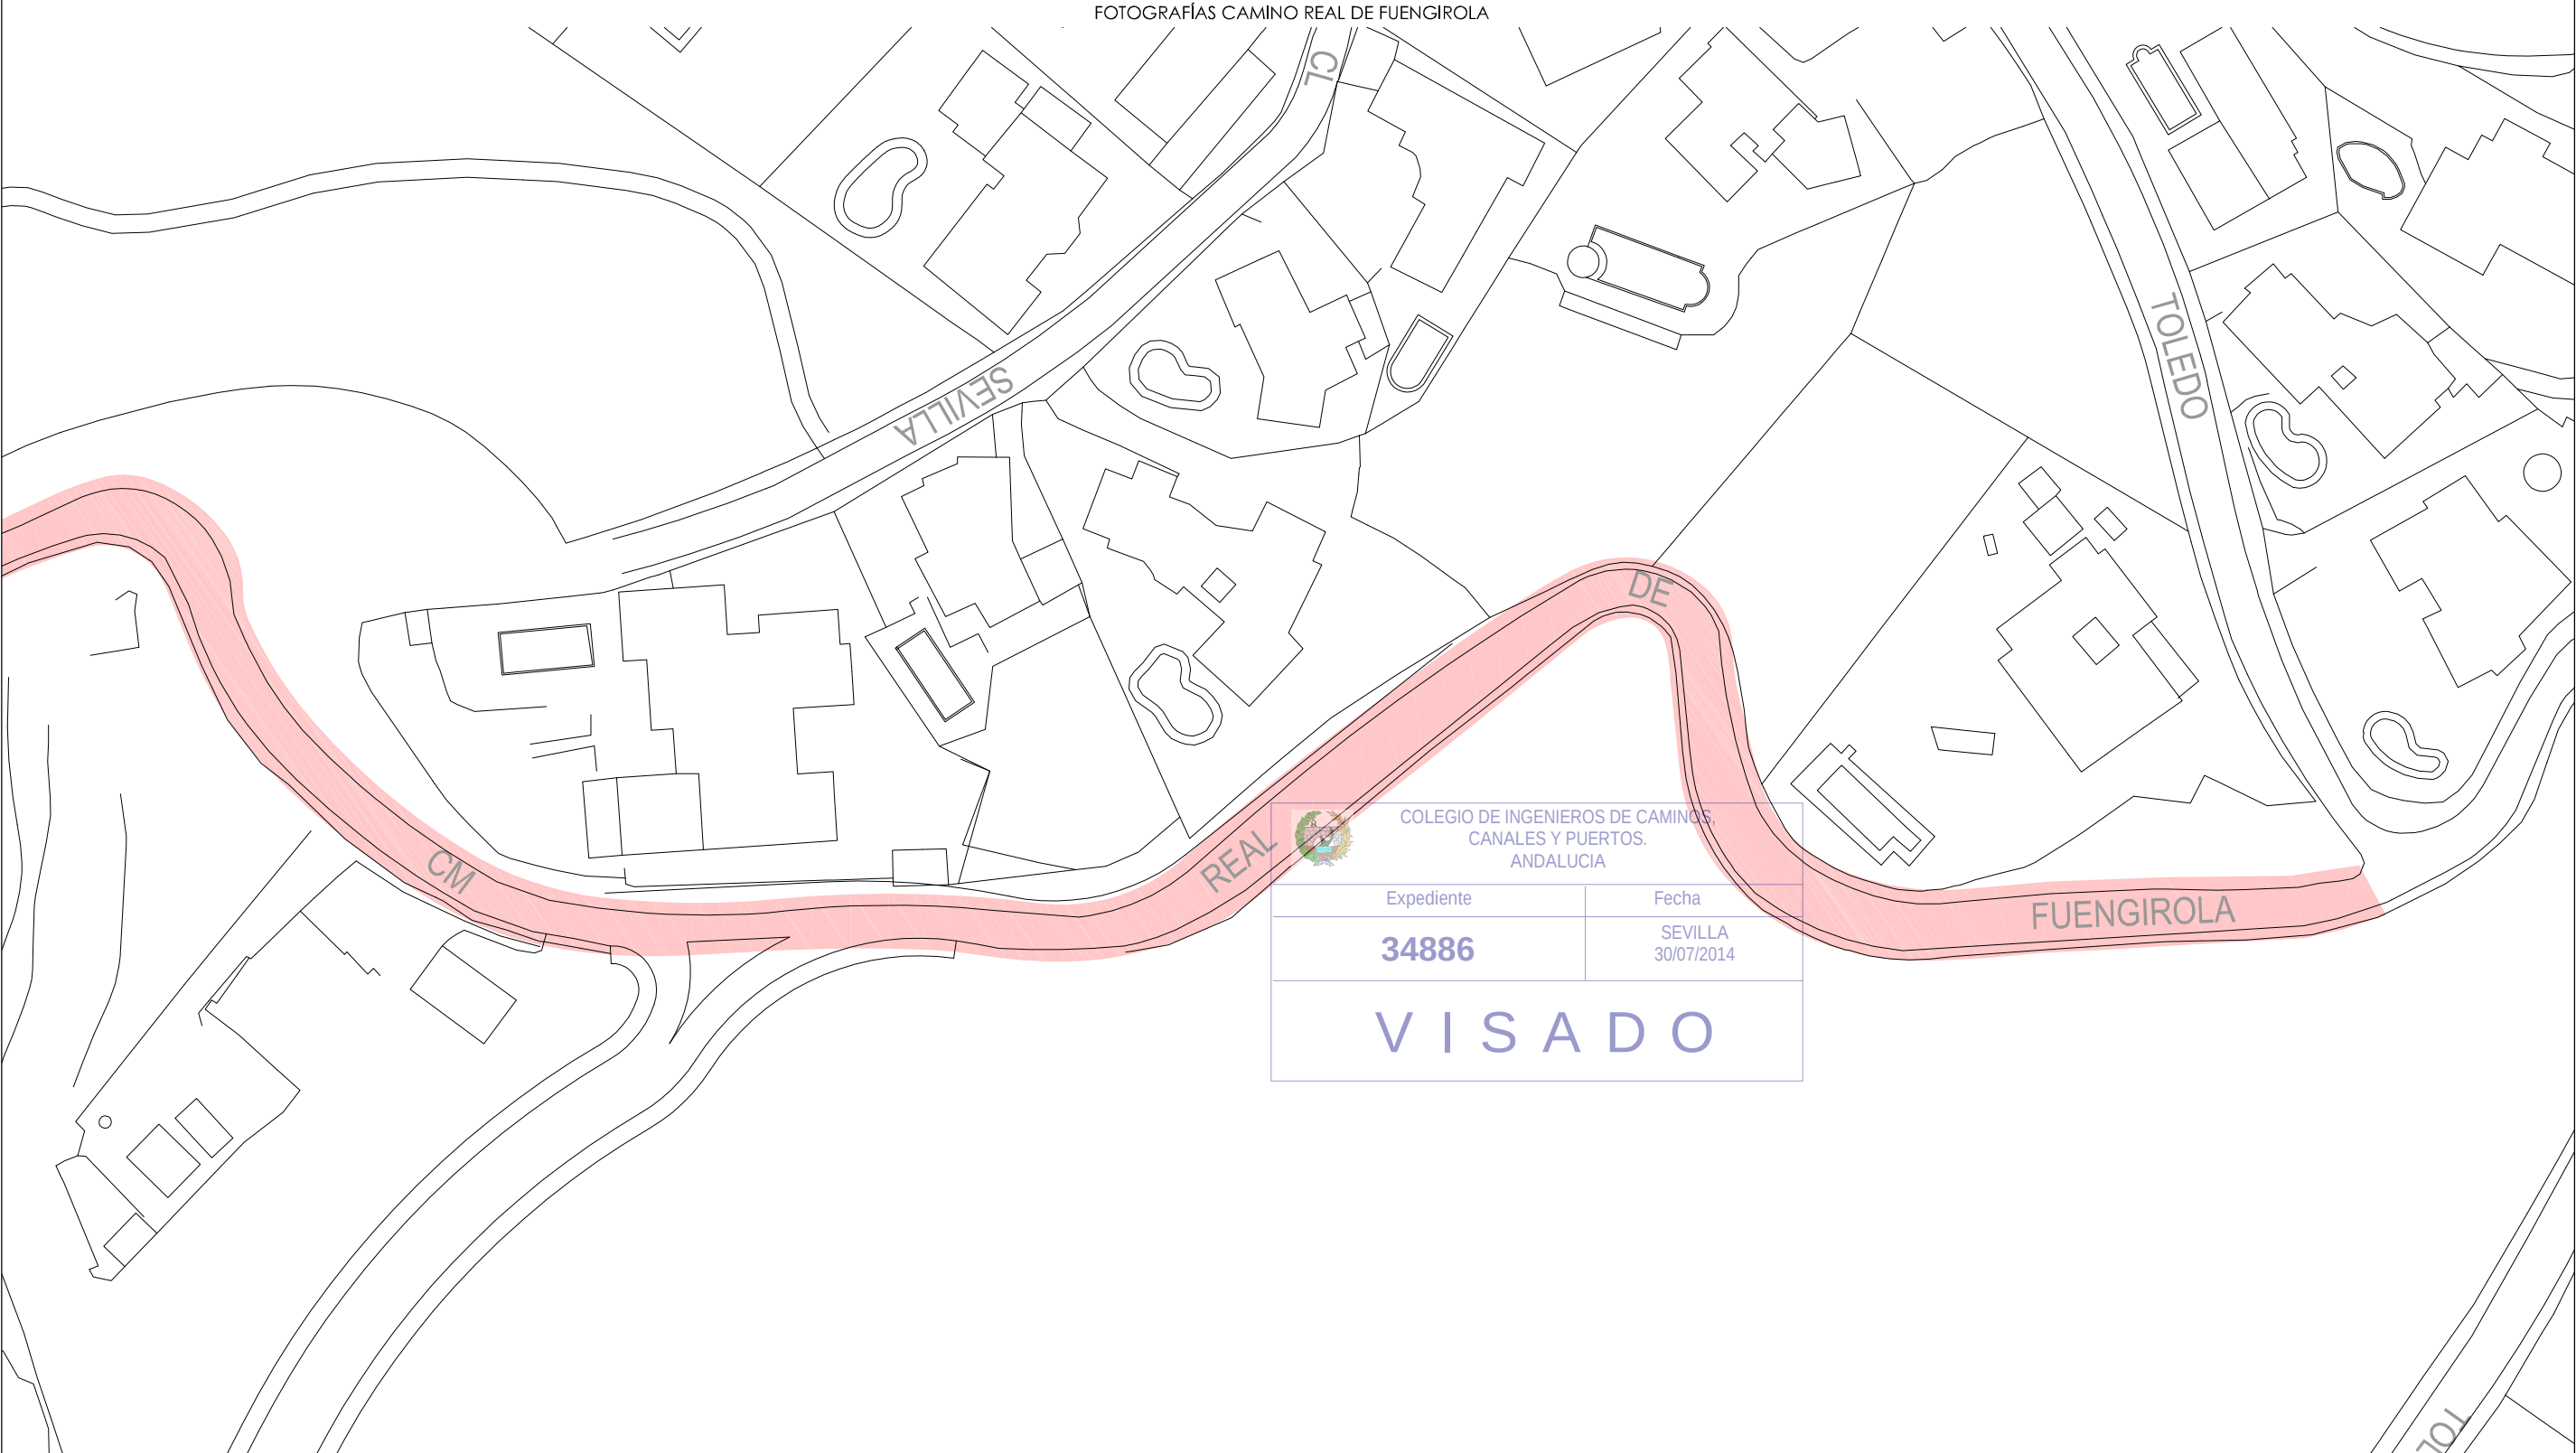




COLEGIO DE INGENIEROS DE CAMINOS,
CANALES Y PUERTOS.
ANDALUCÍA

Expediente	Fecha
34886	SEVILLA 30/07/2014

VISADO



FOTOGRAFÍAS CAMINO REAL DE FUENGIROLA

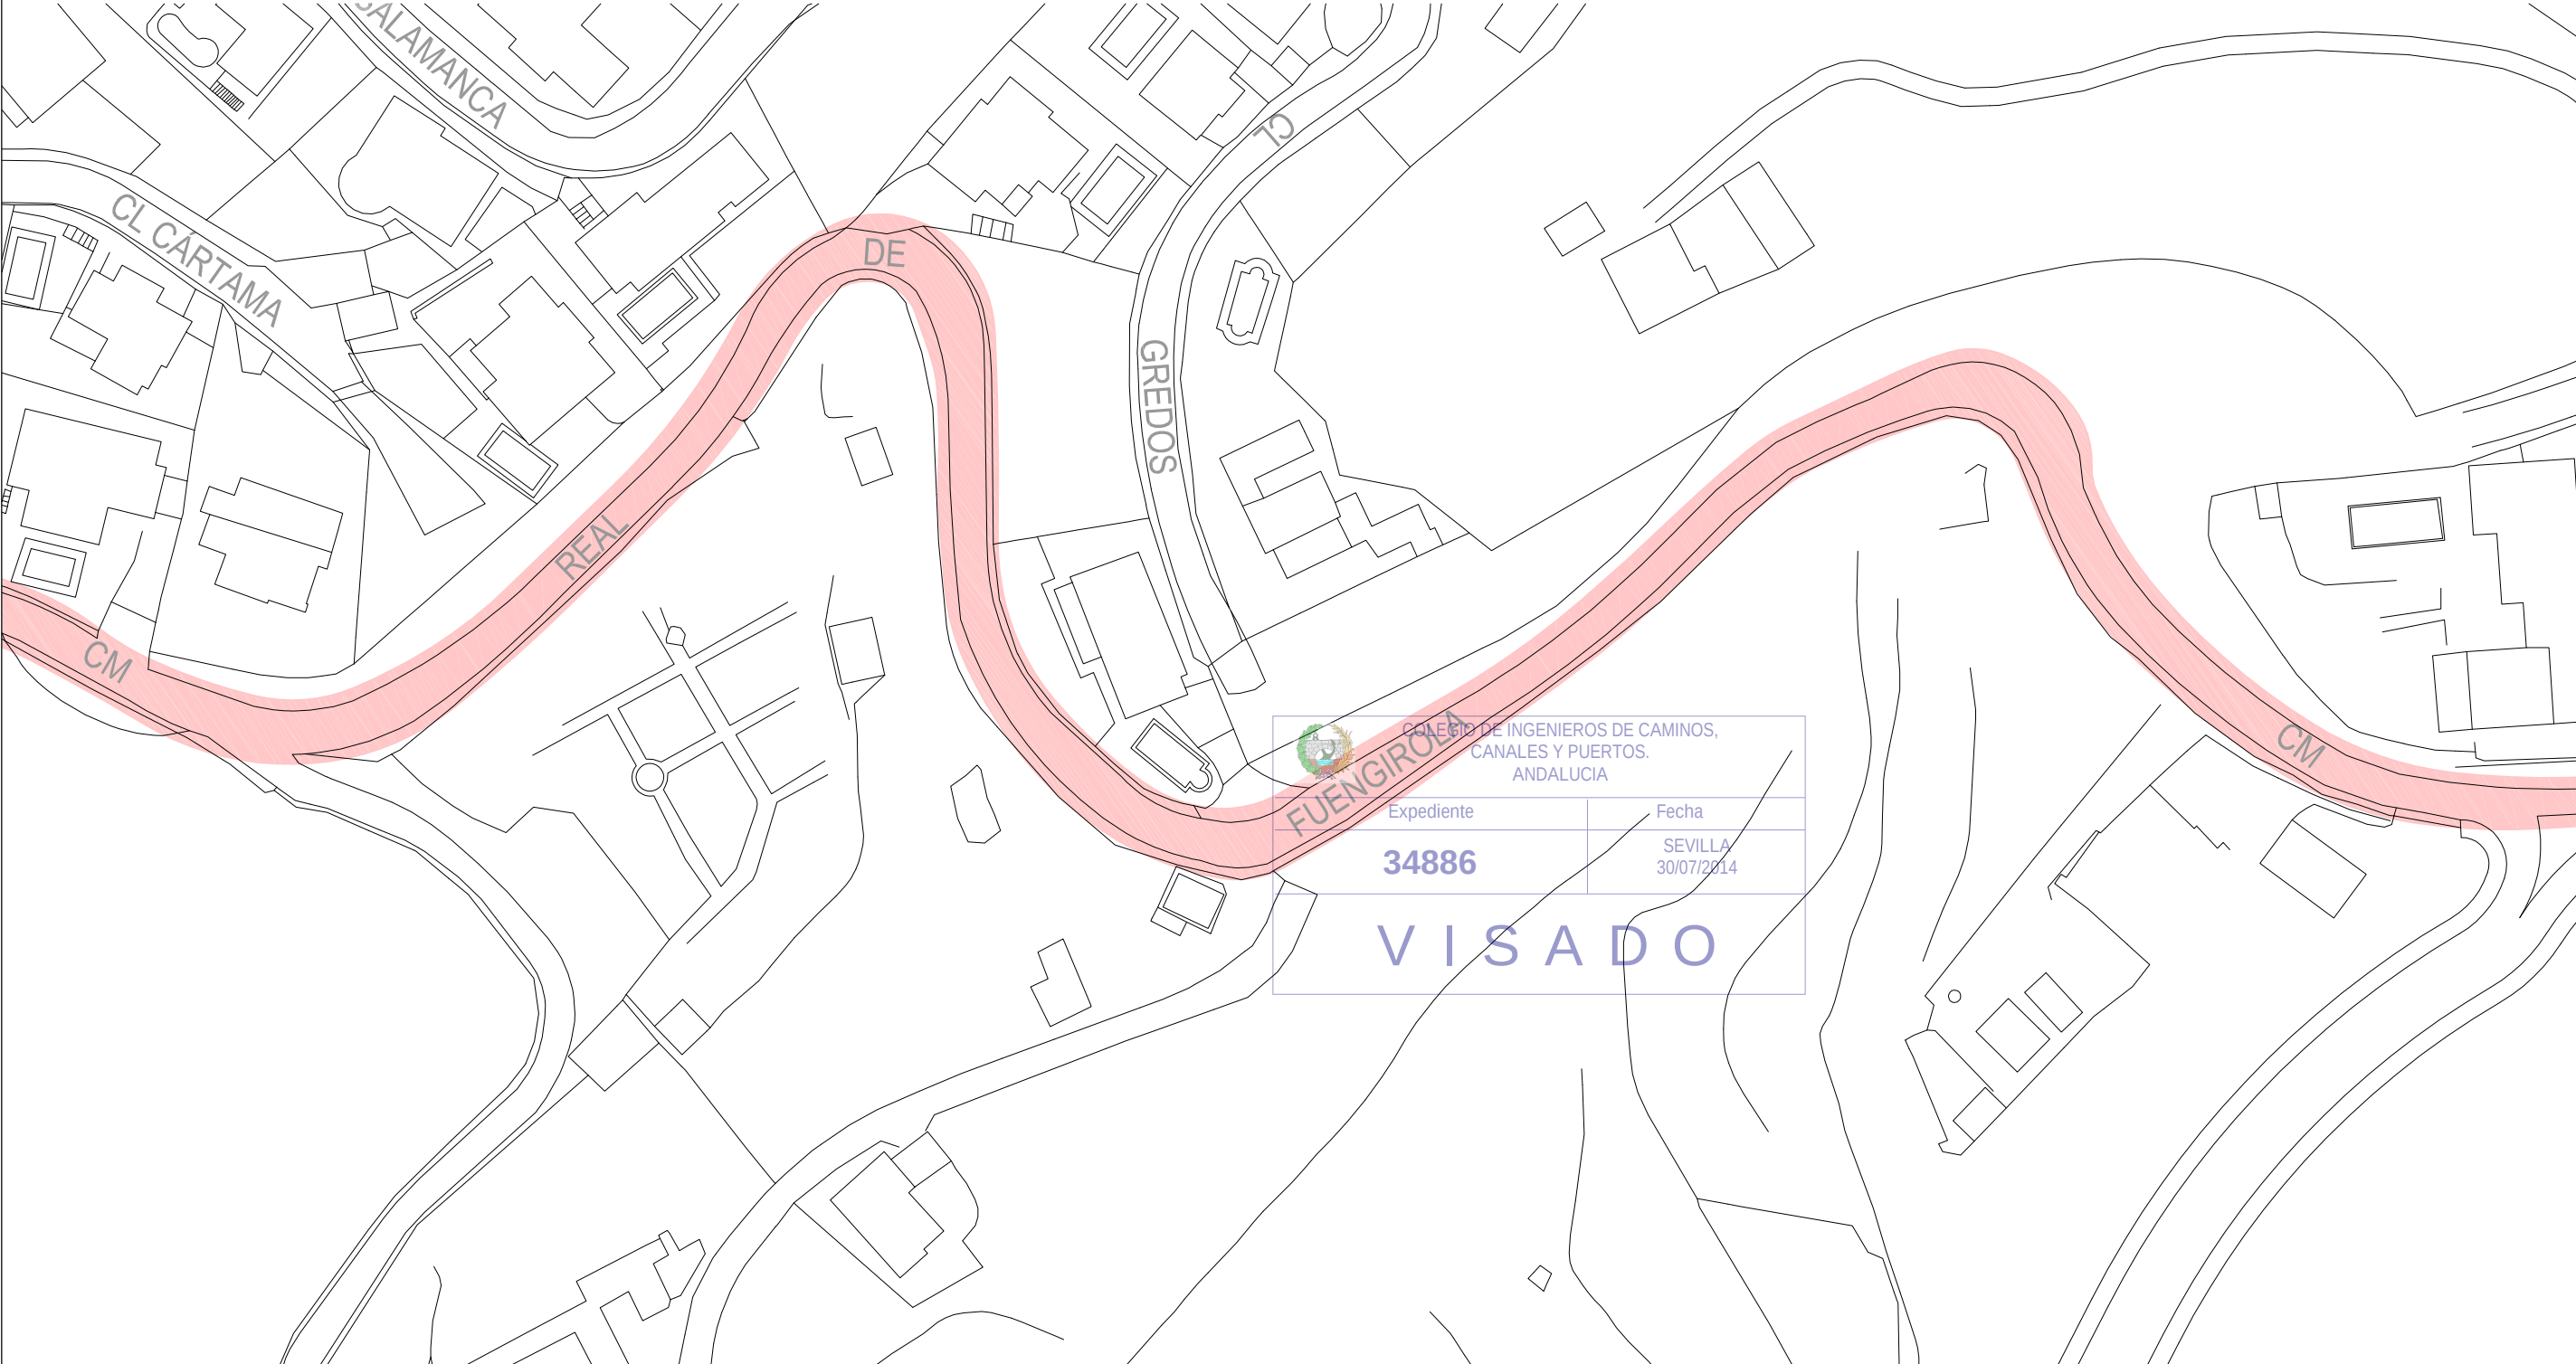




COLECCIÓN DE INGENIEROS DE CAMINOS,
CANALES Y PUERTOS.
ANDALUCÍA

Expediente	Fecha
34886	SEVILLA 30/07/2014

VISADO



FOTOGRAFÍAS CAMINO REAL DE FUENGIROLA

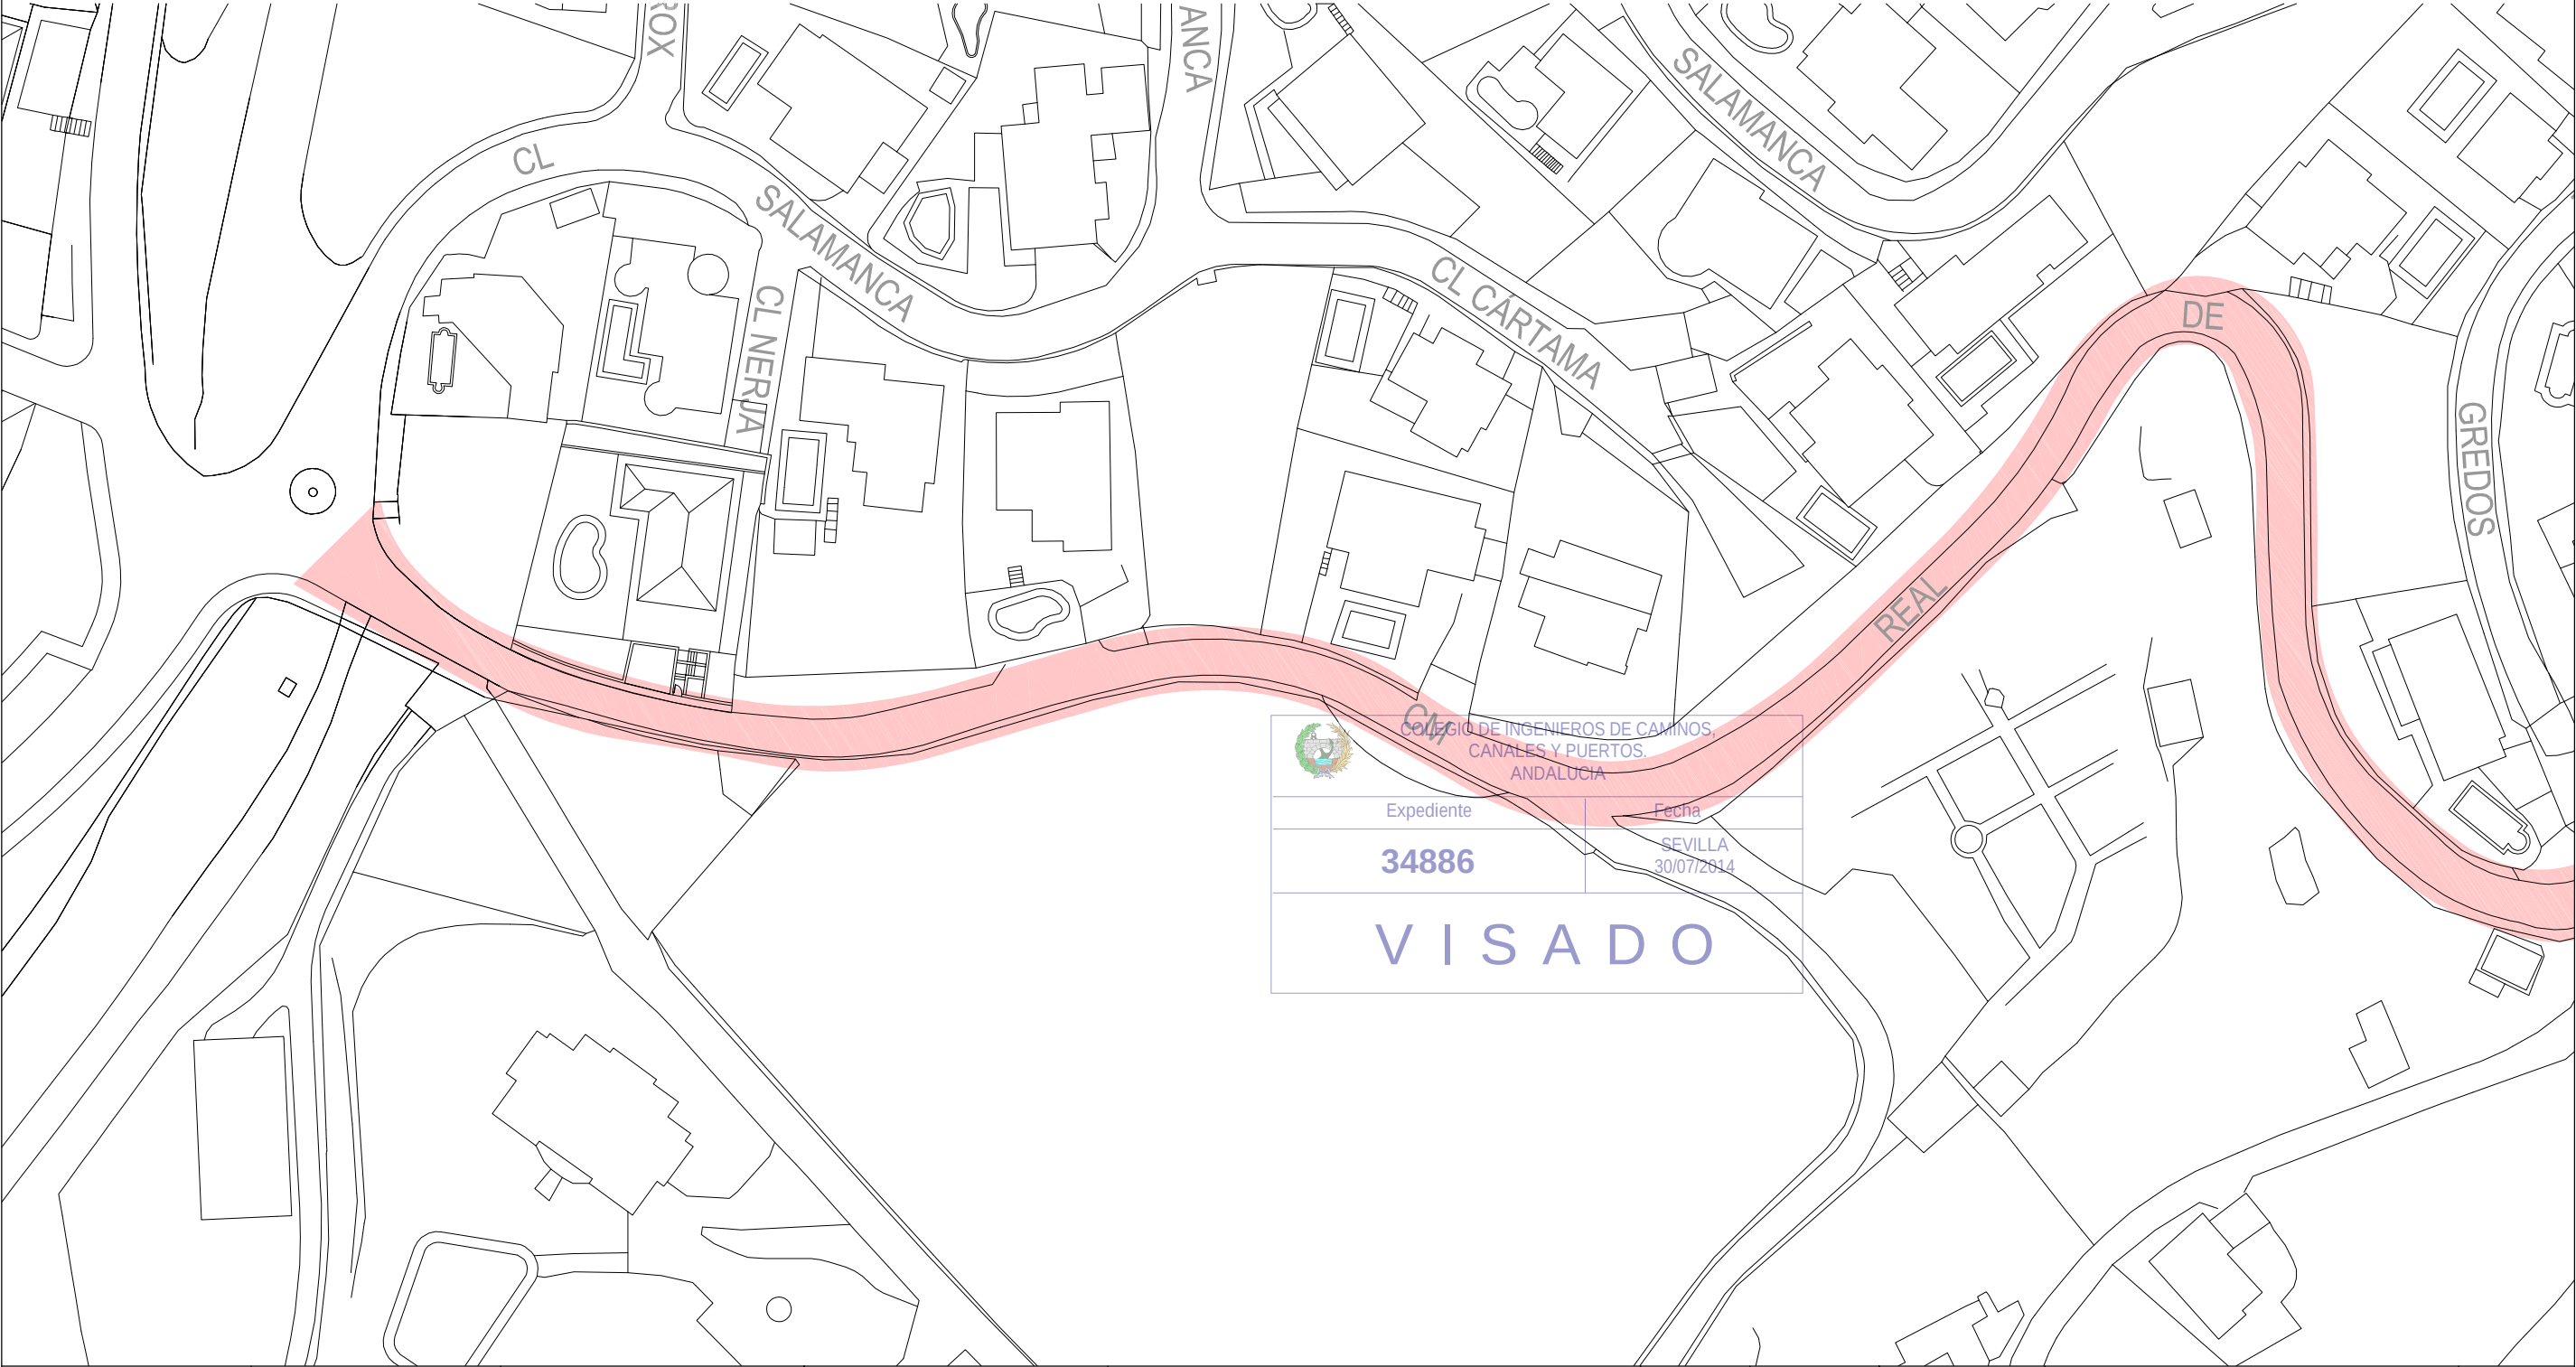





COLEGIO DE INGENIEROS DE CAMINOS,
CANALES Y PUERTOS,
ANDALUCÍA

Expediente	Fecha
34886	SEVILLA 30/07/2014

VISADO


CAMINO REAL DE FUENGIROLA	
descripción	m²
Fresado y aglomerado de 4cm.	1.026

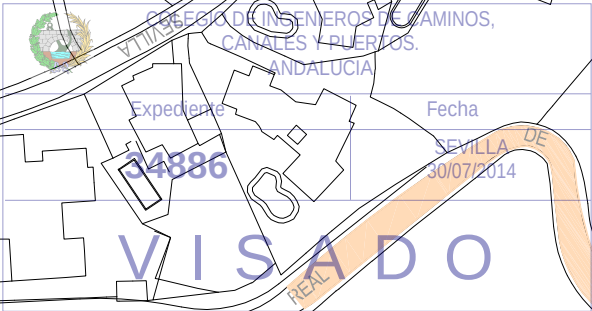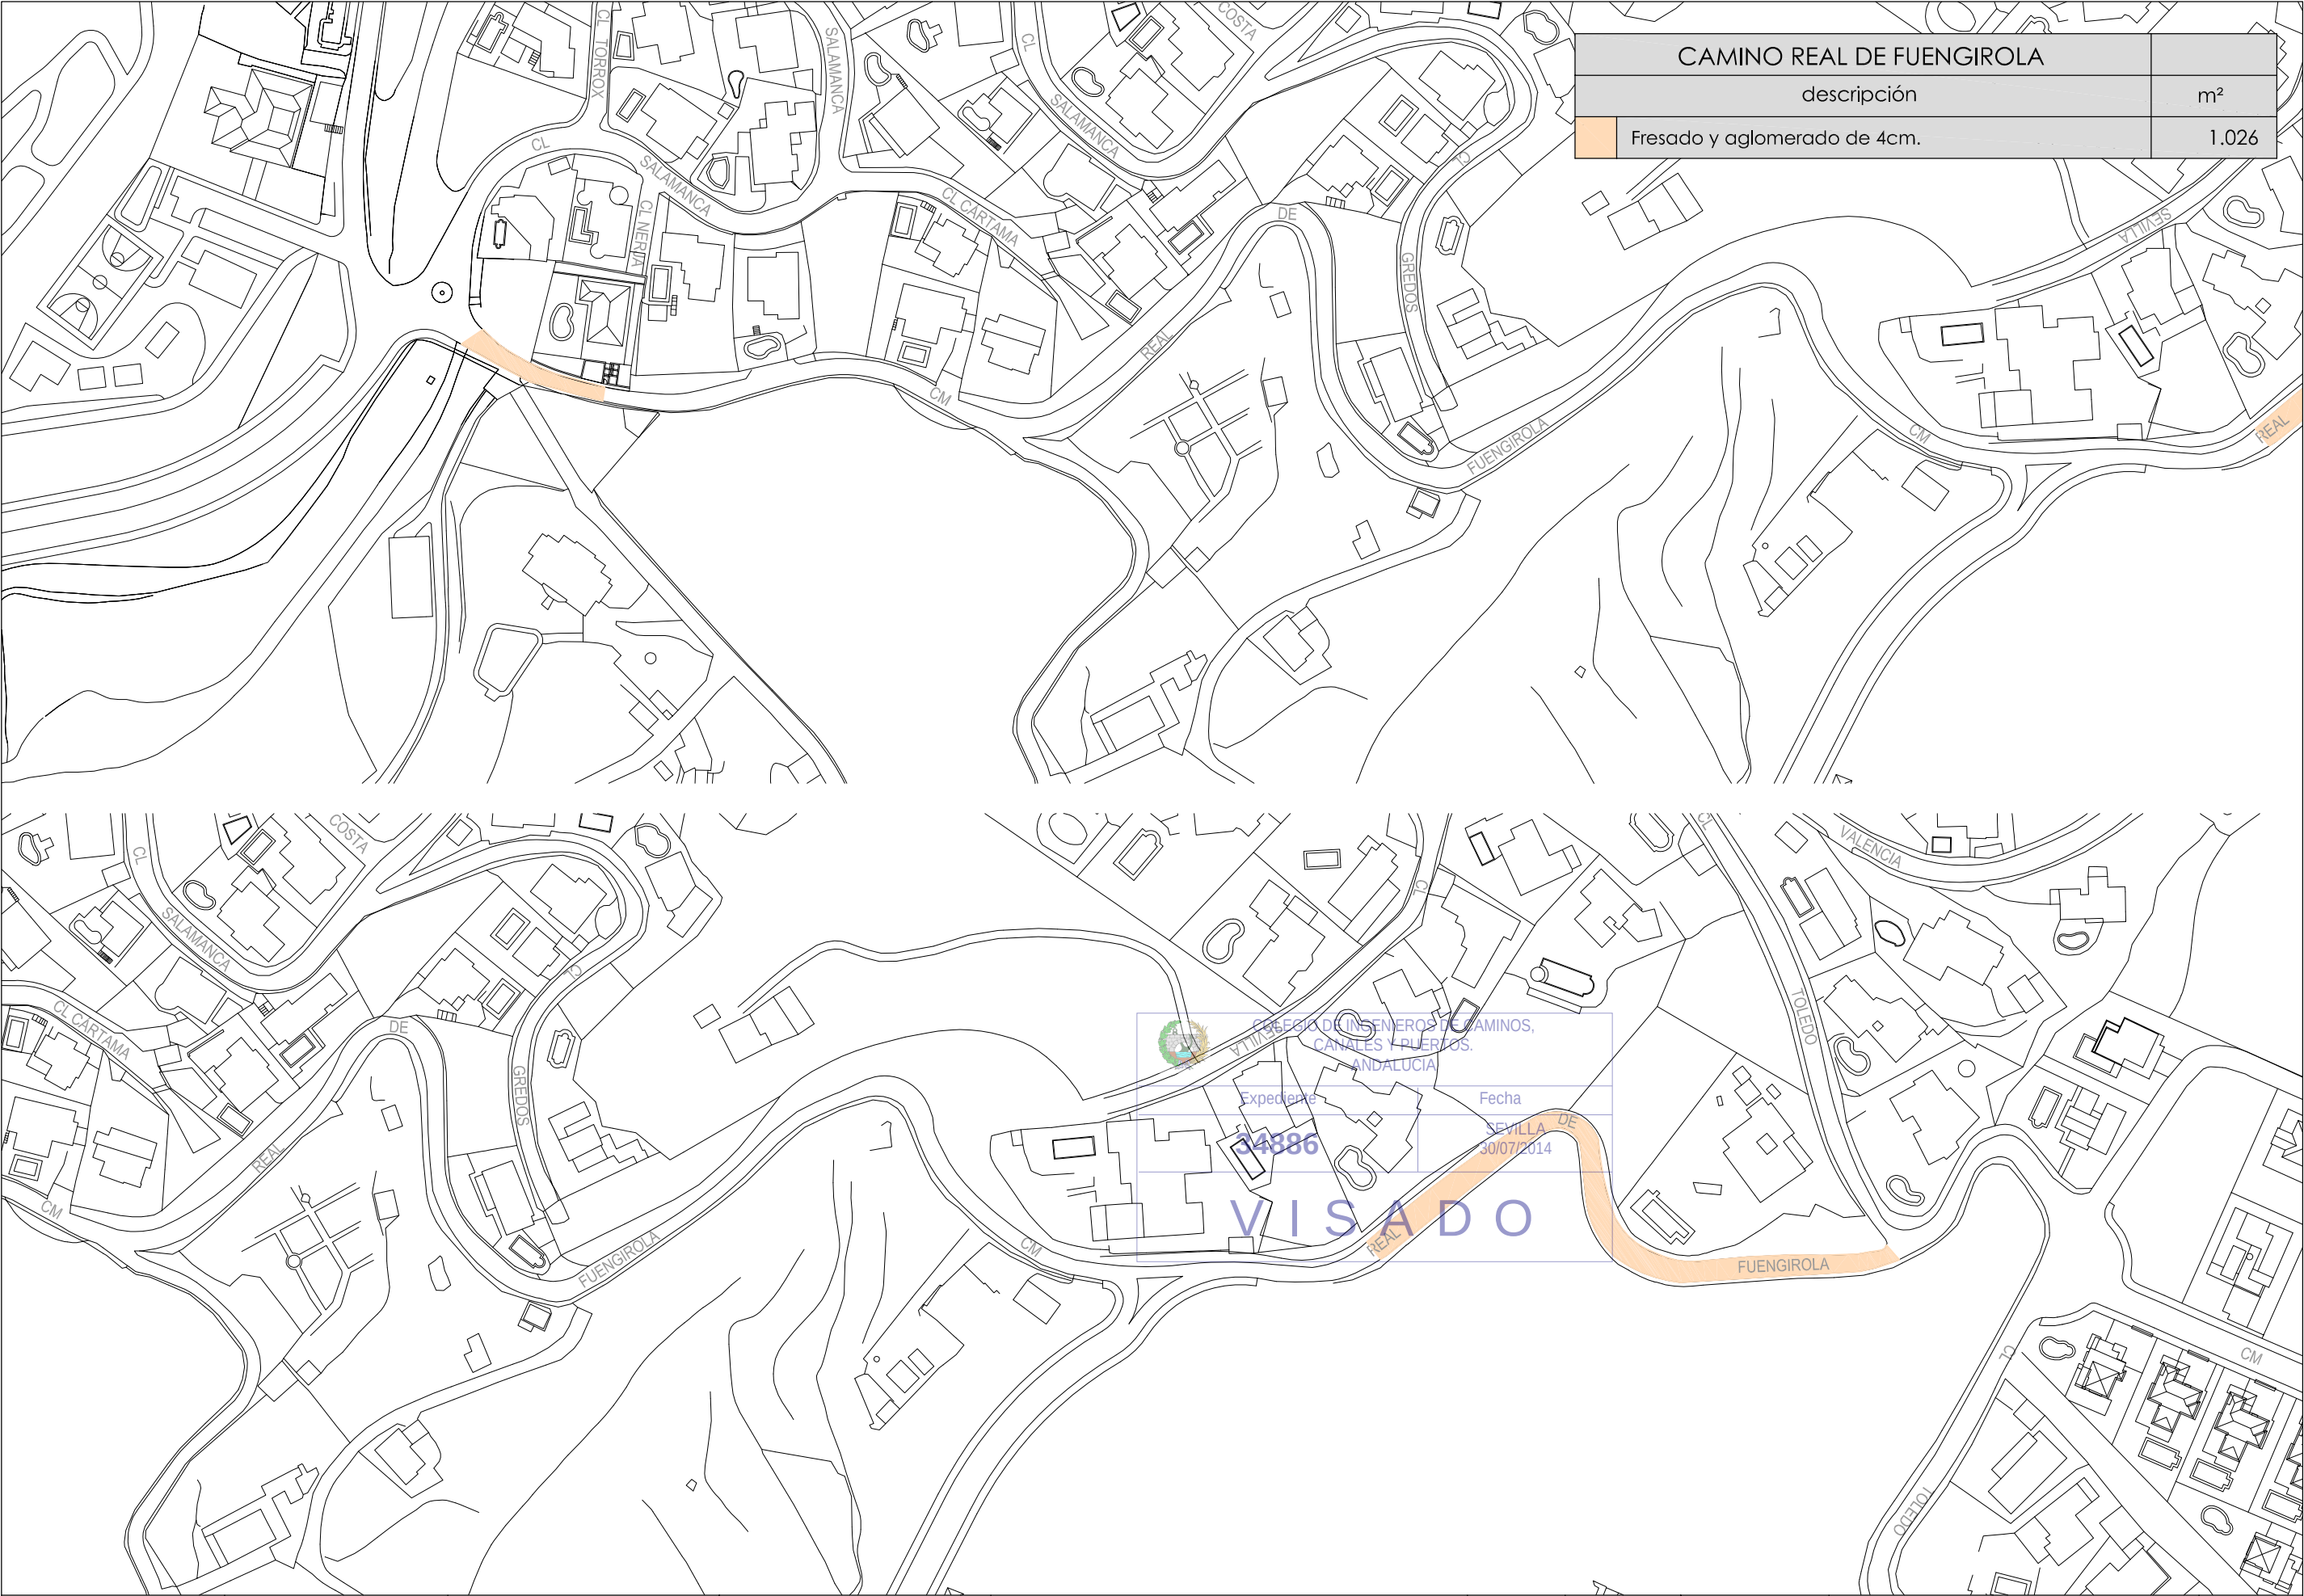

PROMOTOR: EXCMO. AYTO. DE BENALMÁDENA	ESTUDIO DE INGENIERÍA: GLITECH3	DIRECTOR DEL PROYECTO:  RAFAEL ÁNGEL GUEVARA LORENTE I.C.C.P. (COLEGIADO Nº 13.298)	AUTOR DEL PROYECTO:  RAFAEL ÁNGEL GUEVARA LORENTE I.C.C.P. (COLEGIADO Nº 13.298)	TÍTULO DEL PROYECTO: PROYECTO DE INTERVENCIÓN Y MEJORA DE VIALES URBANOS, CORRESPONDIENTES AL "PLAN DE ASFALTADO 2014 DE BENALMÁDENA"	SUSTITUYE A:	FECHA: JUNIO 2.014	ESCALA: E:1/1.500	PLANO: CAMINO REAL DE FUENGIROLA 3 (ESTADO MODIFICADO) Zona Benalmadena Pueblo	NÚMERO DE PLANO 35.4
					SUSTITUIDO POR:	Nº PROYECTO: MV062014	FORMATO ORIGINAL UNE A-3	NOMBRE DEL FICHERO DIGITAL:	




FOTOGRAFÍAS AVDA. RETAMAR

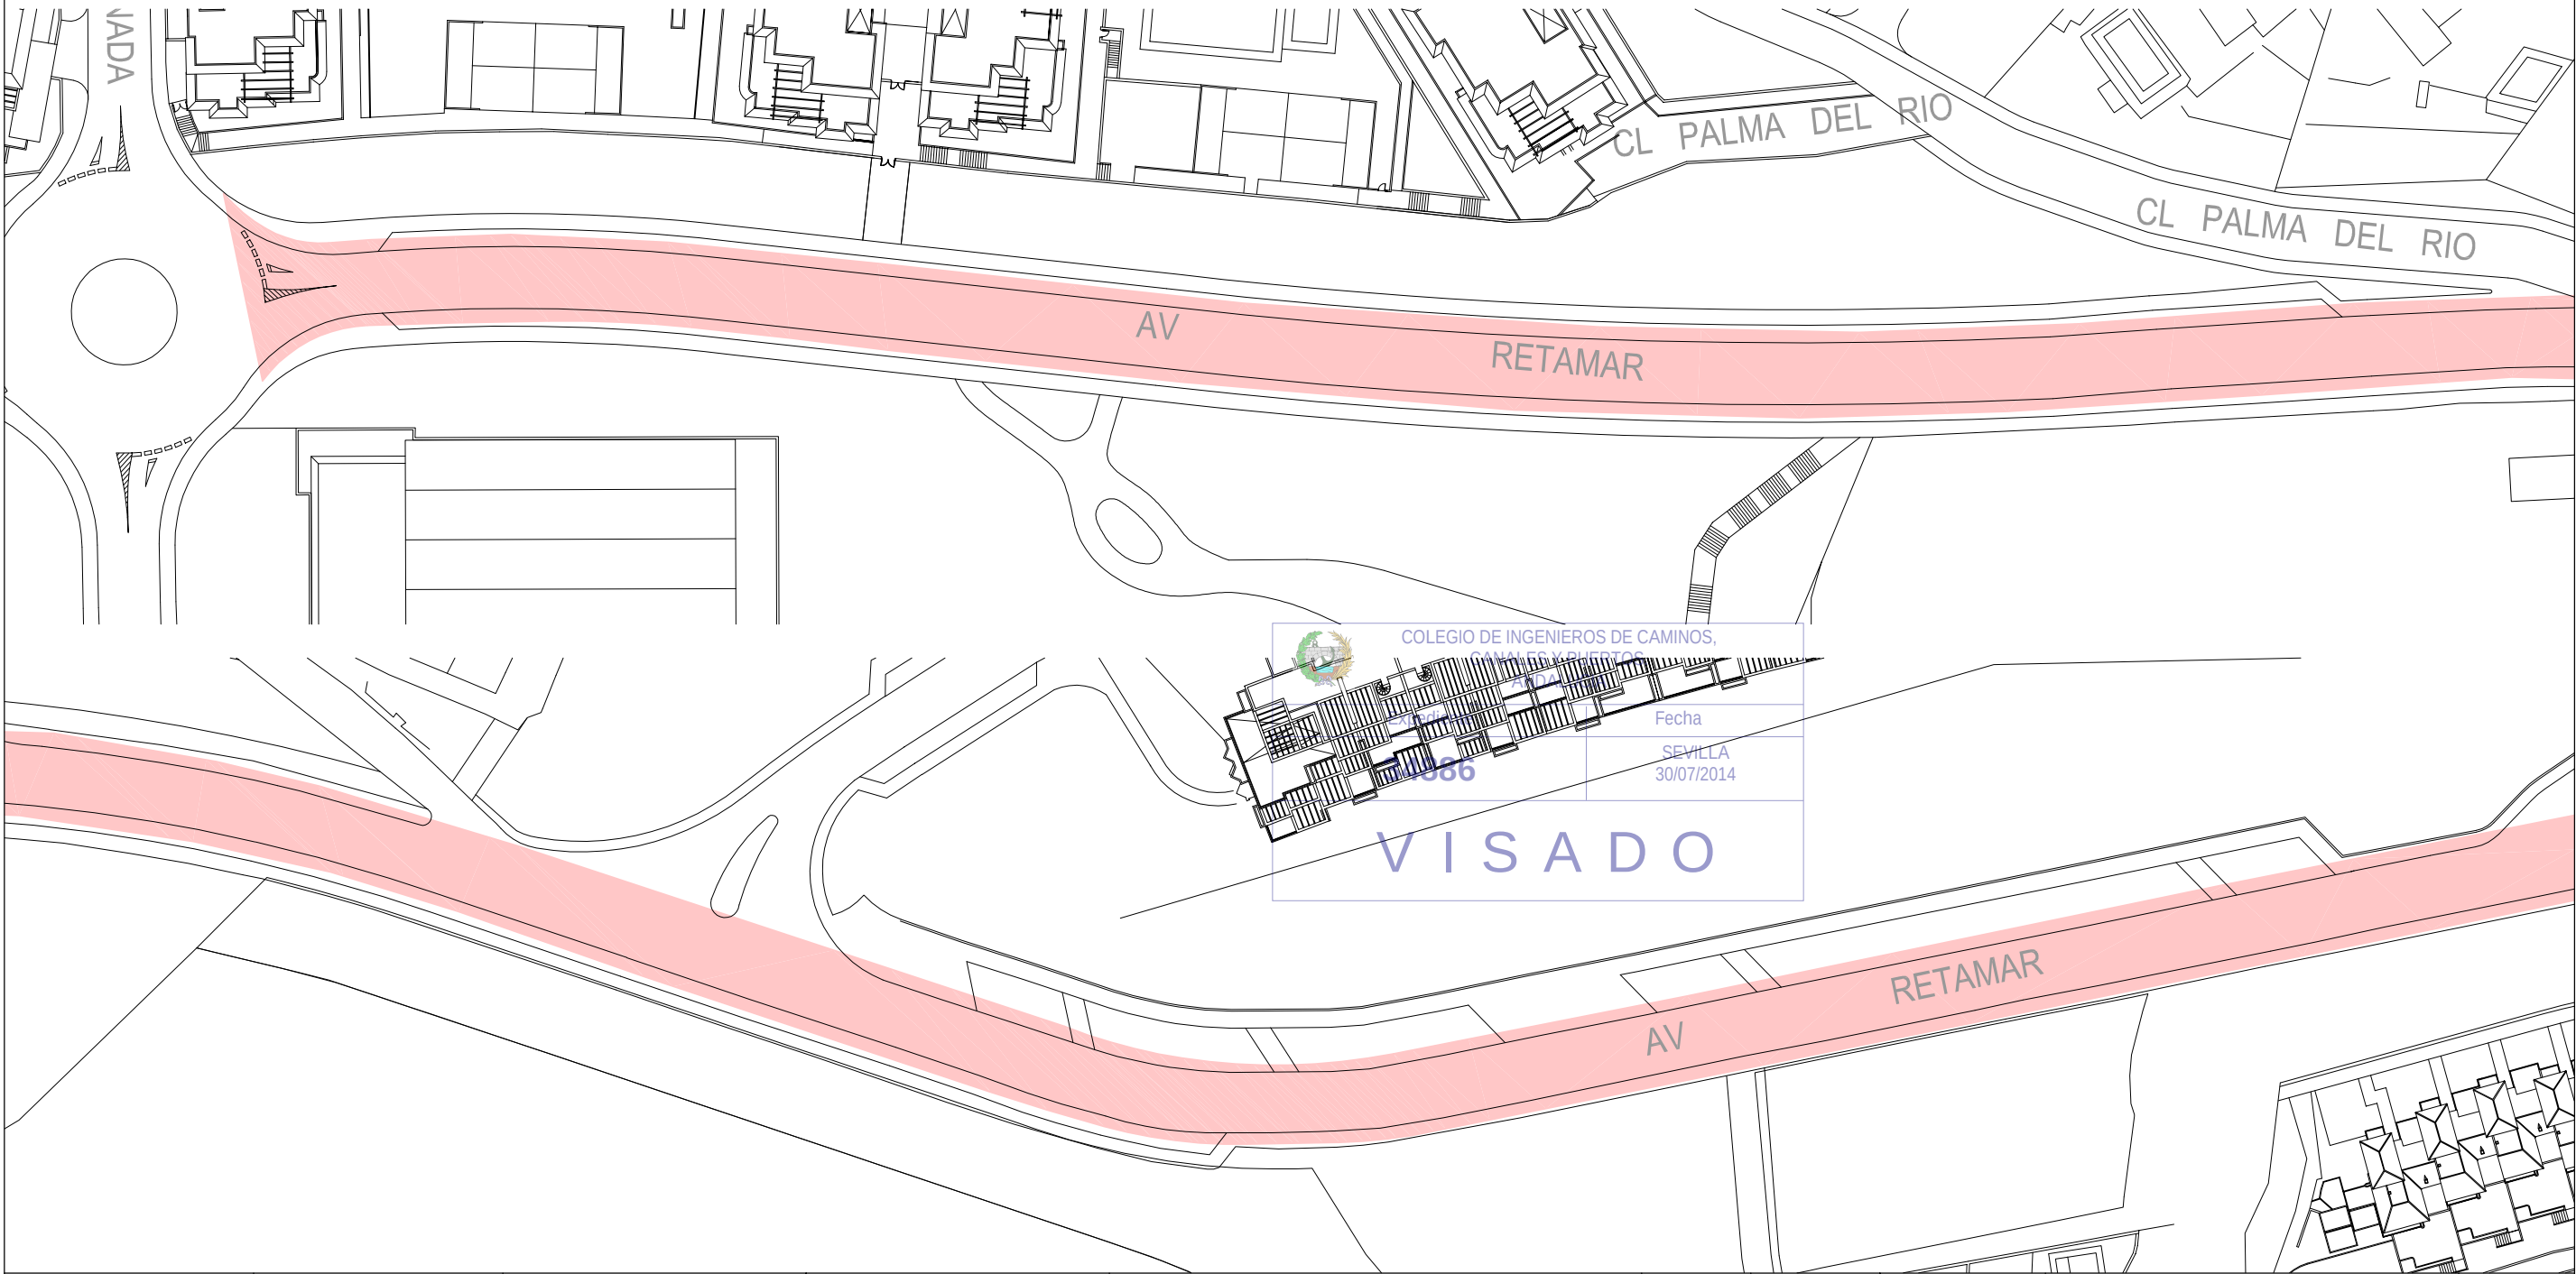




FOTOGRAFÍAS AVDA. RETAMAR

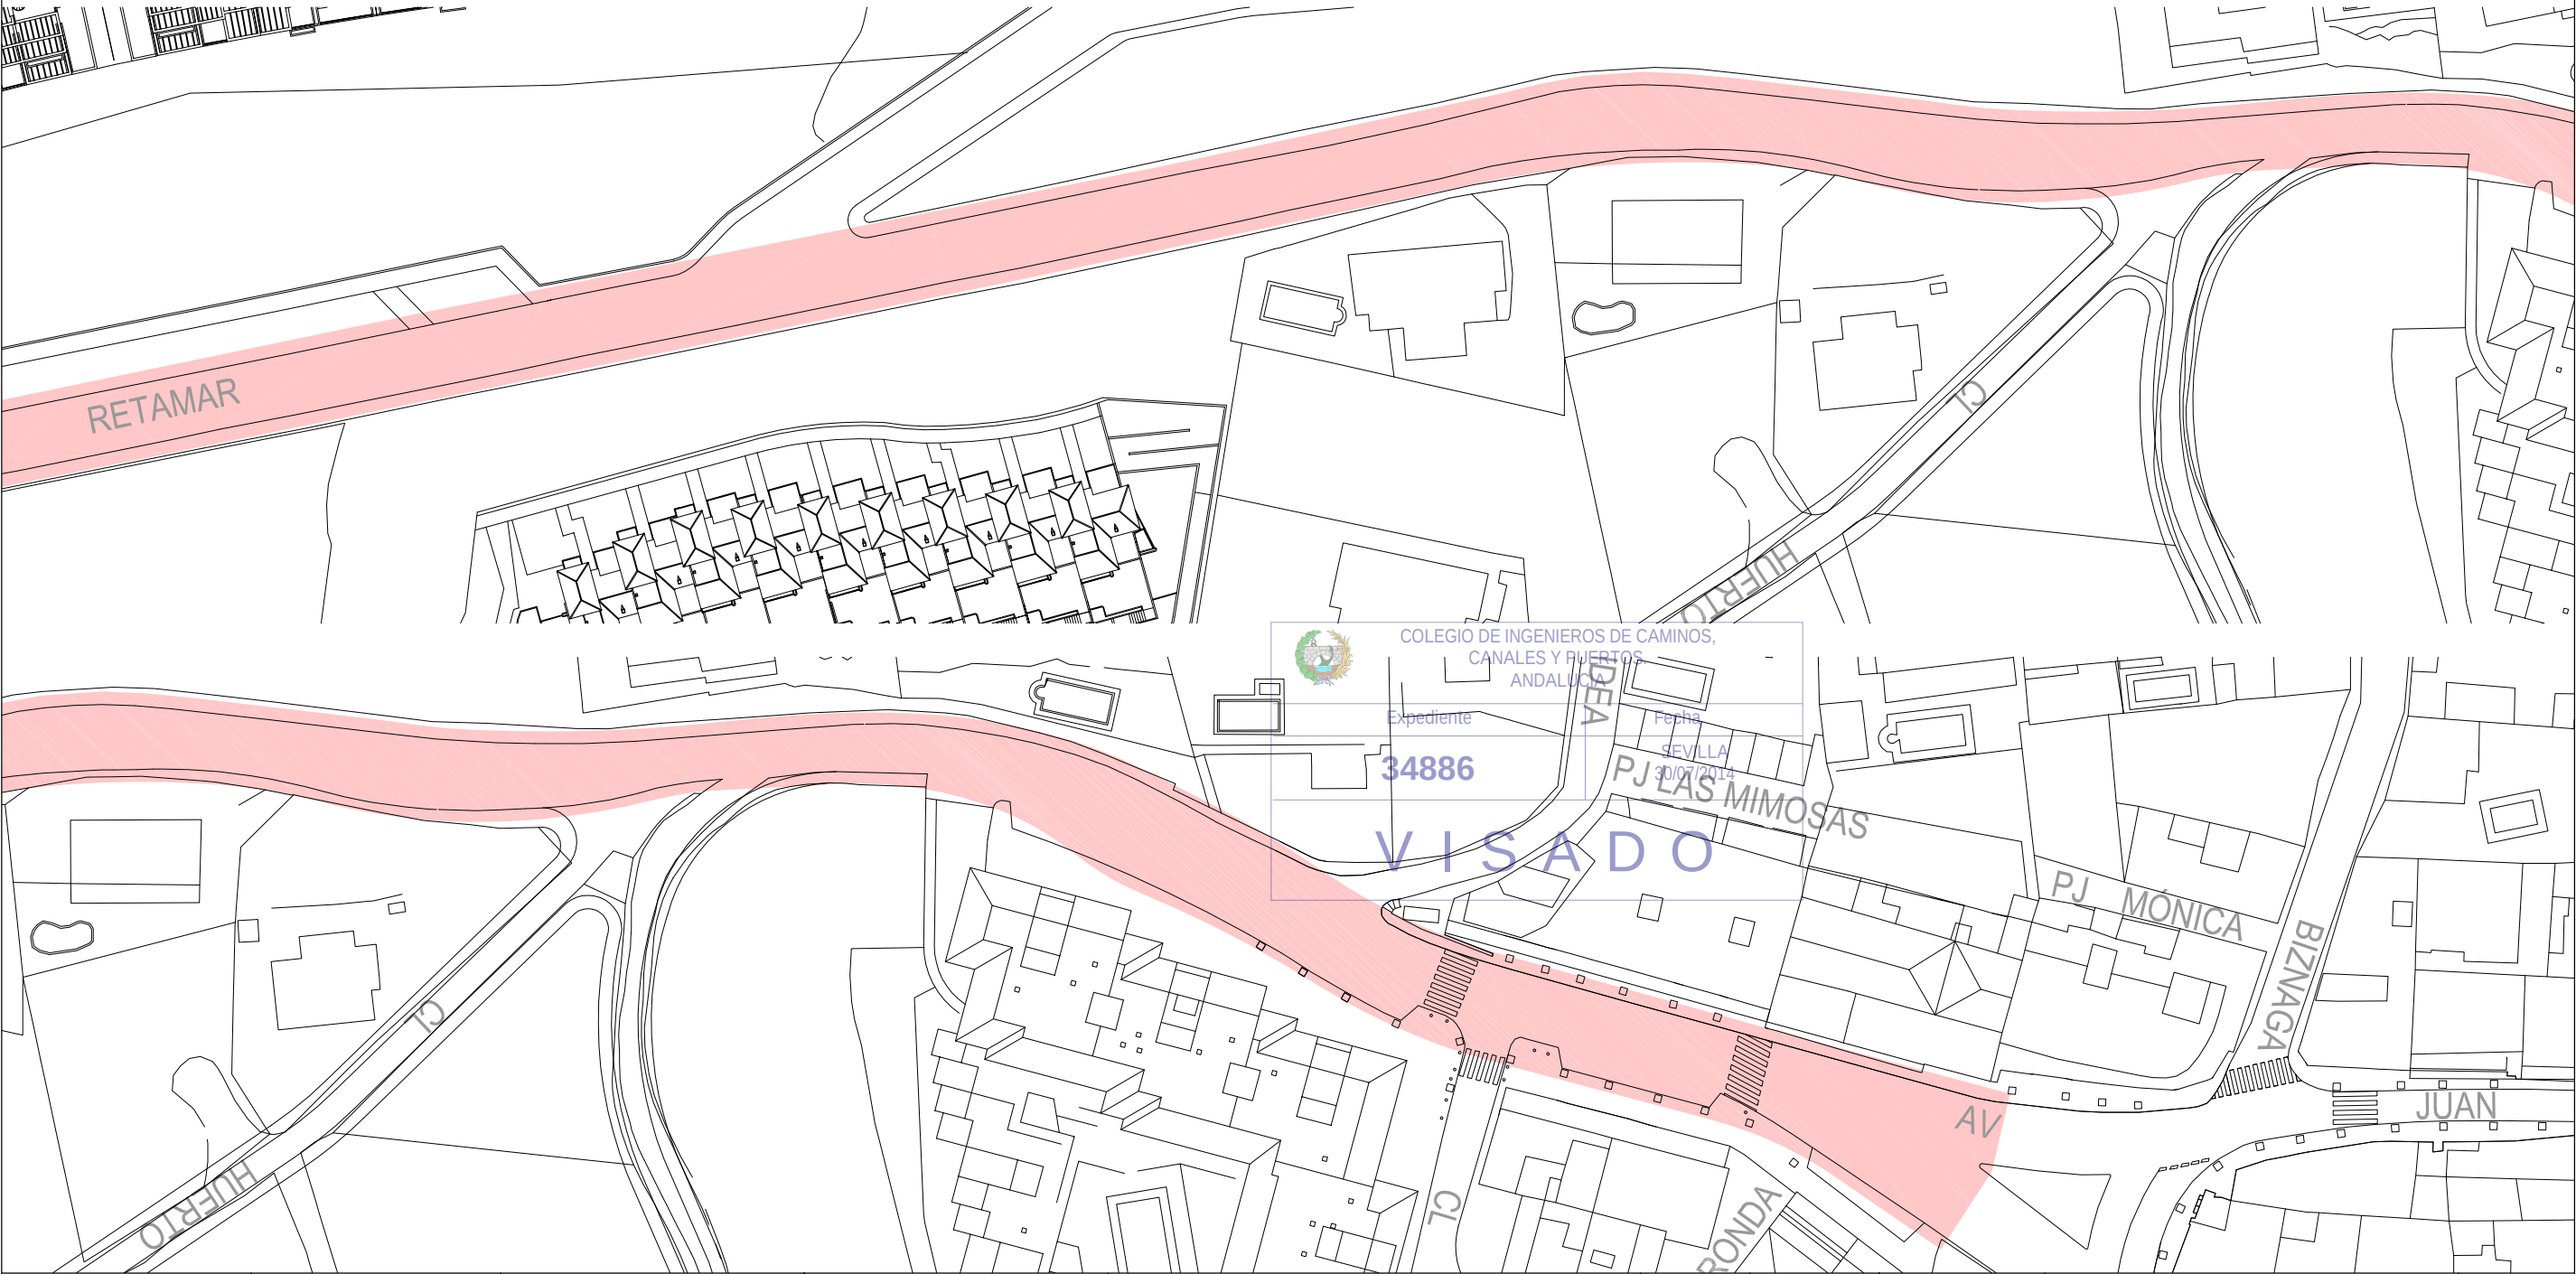

PROMOTOR: EXCMO. AYTO. DE BENALMÁDENA 	ESTUDIO DE INGENIERÍA: 	DIRECTOR DEL PROYECTO:  RAFAEL ÁNGEL GUEVARA LORENTE I.C.C.P. (COLEGIADO Nº 13.298)	AUTOR DEL PROYECTO:  RAFAEL ÁNGEL GUEVARA LORENTE I.C.C.P. (COLEGIADO Nº 13.298)	TÍTULO DEL PROYECTO: PROYECTO DE INTERVENCIÓN Y MEJORA DE VIALES URBANOS, CORRESPONDIENTES AL "PLAN DE ASFALTADO 2014 DE BENALMÁDENA"	SUSTITUYE A: SUSTITUIDO POR:	FECHA: JUNIO 2,014 Nº PROYECTO: MV062014	ESCALA: E:1/750 FORMATO ORIGINAL UNE A-3	PLANO: AVDA RETAMAR 2 (ESTADO ACTUAL) Zona Benalmádena Pueblo NOMBRE DEL FICHERO DIGITAL:	NÚMERO DE PLANO 36.2
--	---	--	---	---	--	--	---	--	------------------------------------



FOTOGRAFÍAS AVDA. DE LOS BOTIJOS

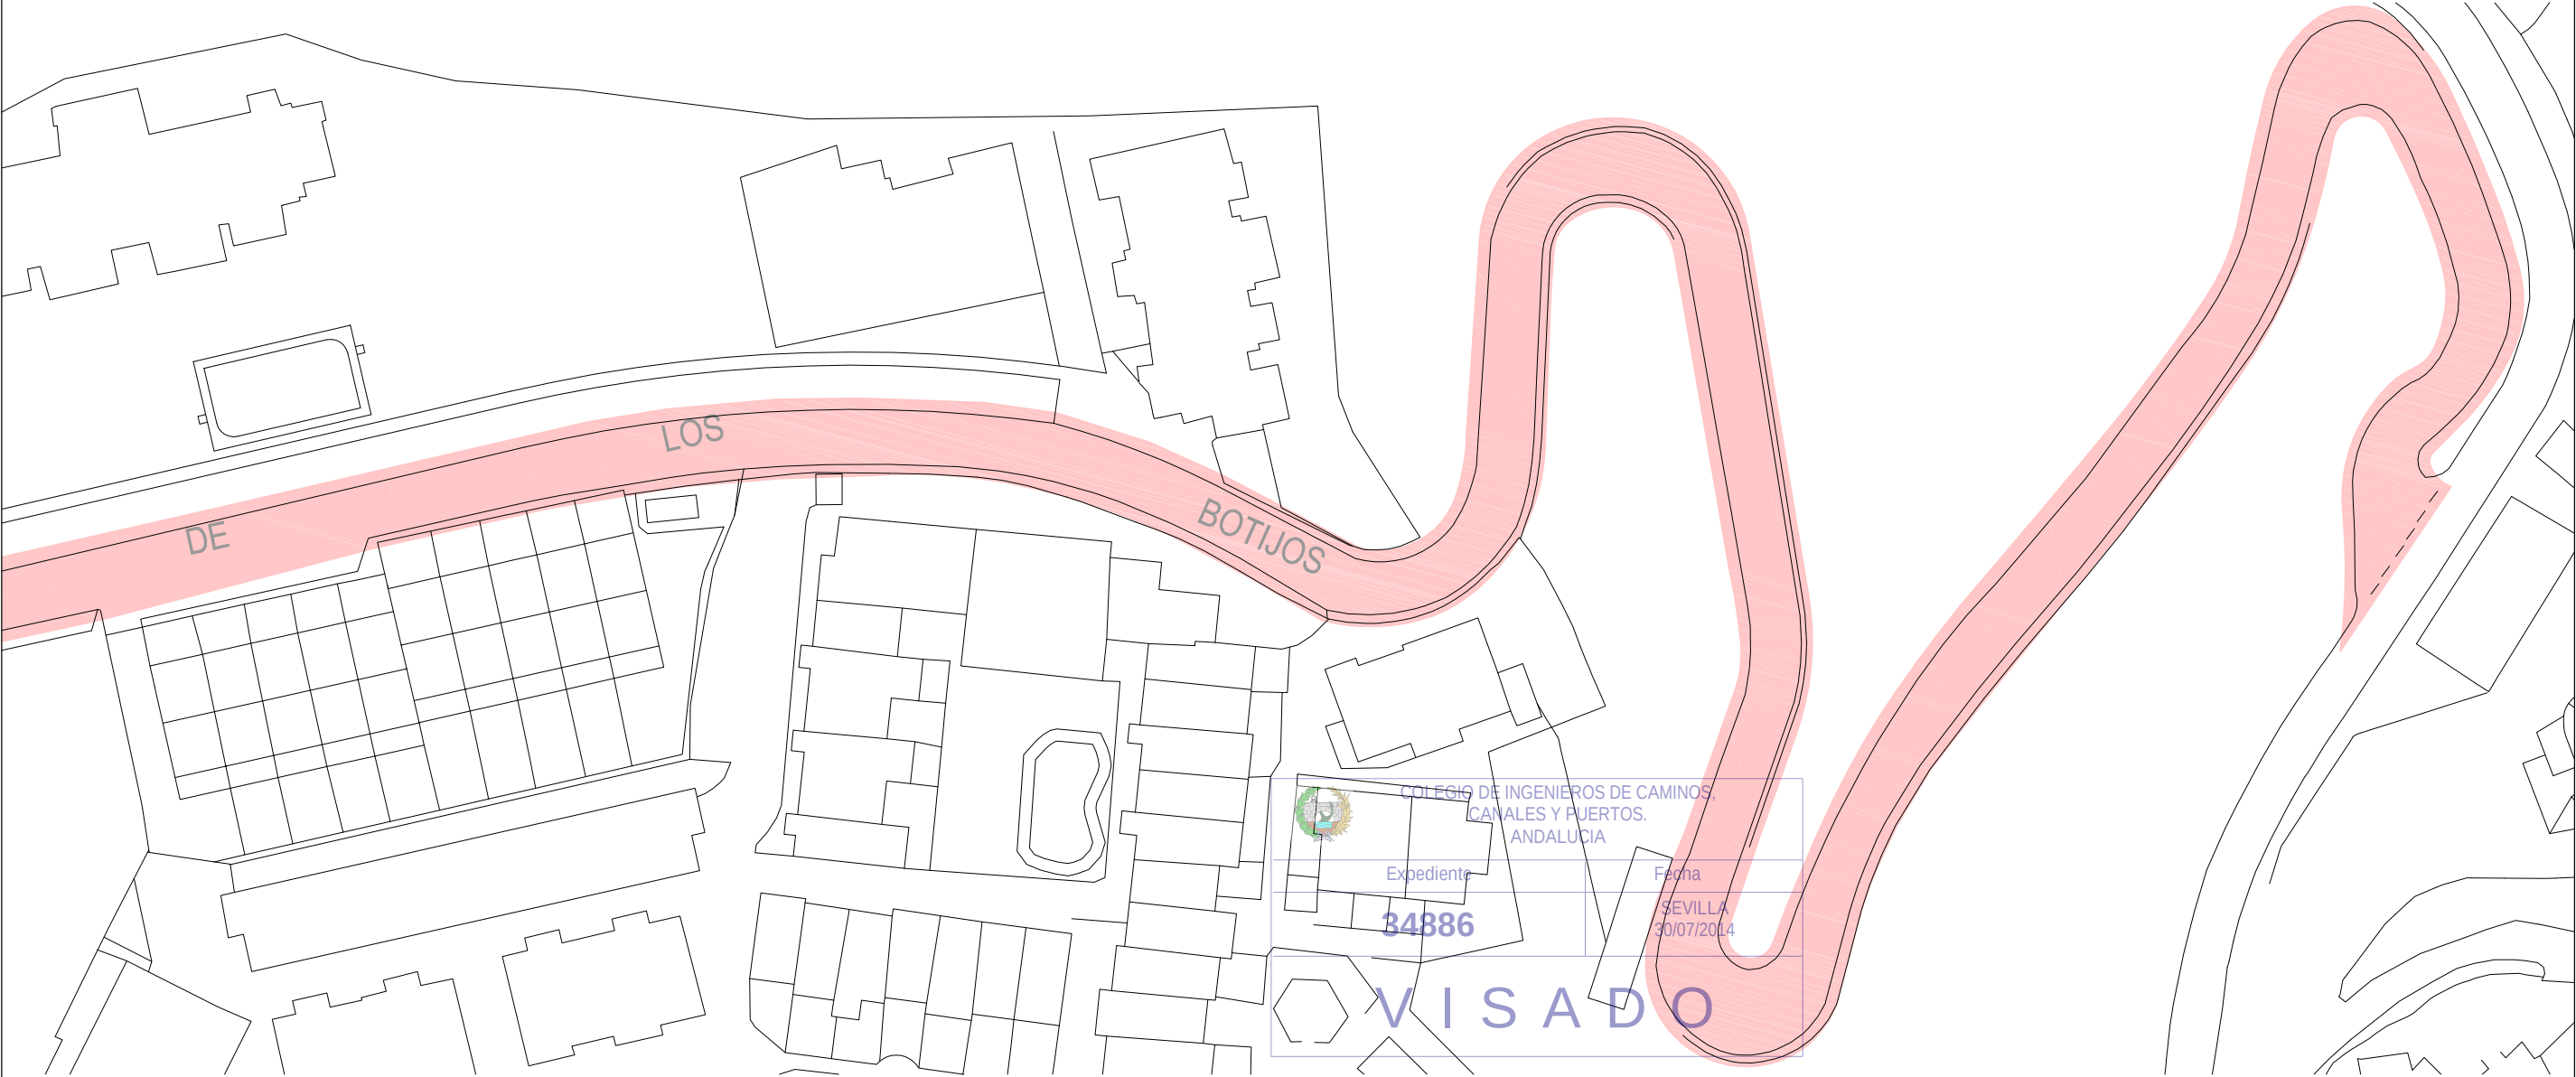


FOTOGRAFÍAS AVDA. DE LOS BOTIJOS




PROMOTOR: EXCMO. AYTO. DE BENALMÁDENA 	ESTUDIO DE INGENIERÍA: 	DIRECTOR DEL PROYECTO:  RAFAEL ÁNGEL GUEVARA LORENTE I.C.C.P. (COLEGIADO Nº 13.298)	AUTOR DEL PROYECTO:  RAFAEL ÁNGEL GUEVARA LORENTE I.C.C.P. (COLEGIADO Nº 13.298)	TÍTULO DEL PROYECTO: PROYECTO DE INTERVENCIÓN Y MEJORA DE VIALES URBANOS, CORRESPONDIENTES AL "PLAN DE ASFALTADO 2014 DE BENALMÁDENA"	SUSTITUYE A: SUSTITUIDO POR:	FECHA: JUNIO 2.014 Nº PROYECTO: MV062014	ESCALA: E:1/750 FORMATO ORIGINAL UNE A-3	PLANO: AVDA DE LOS BOTIJOS 1 (ESTADO ACTUAL) Zona Benalmádena Pueblo NOMBRE DEL FICHERO DIGITAL:	NÚMERO DE PLANO 37.1
--	---	--	---	---	--	--	---	---	------------------------------------



FOTOGRAFÍAS AVDA. DE LOS BOTIJOS

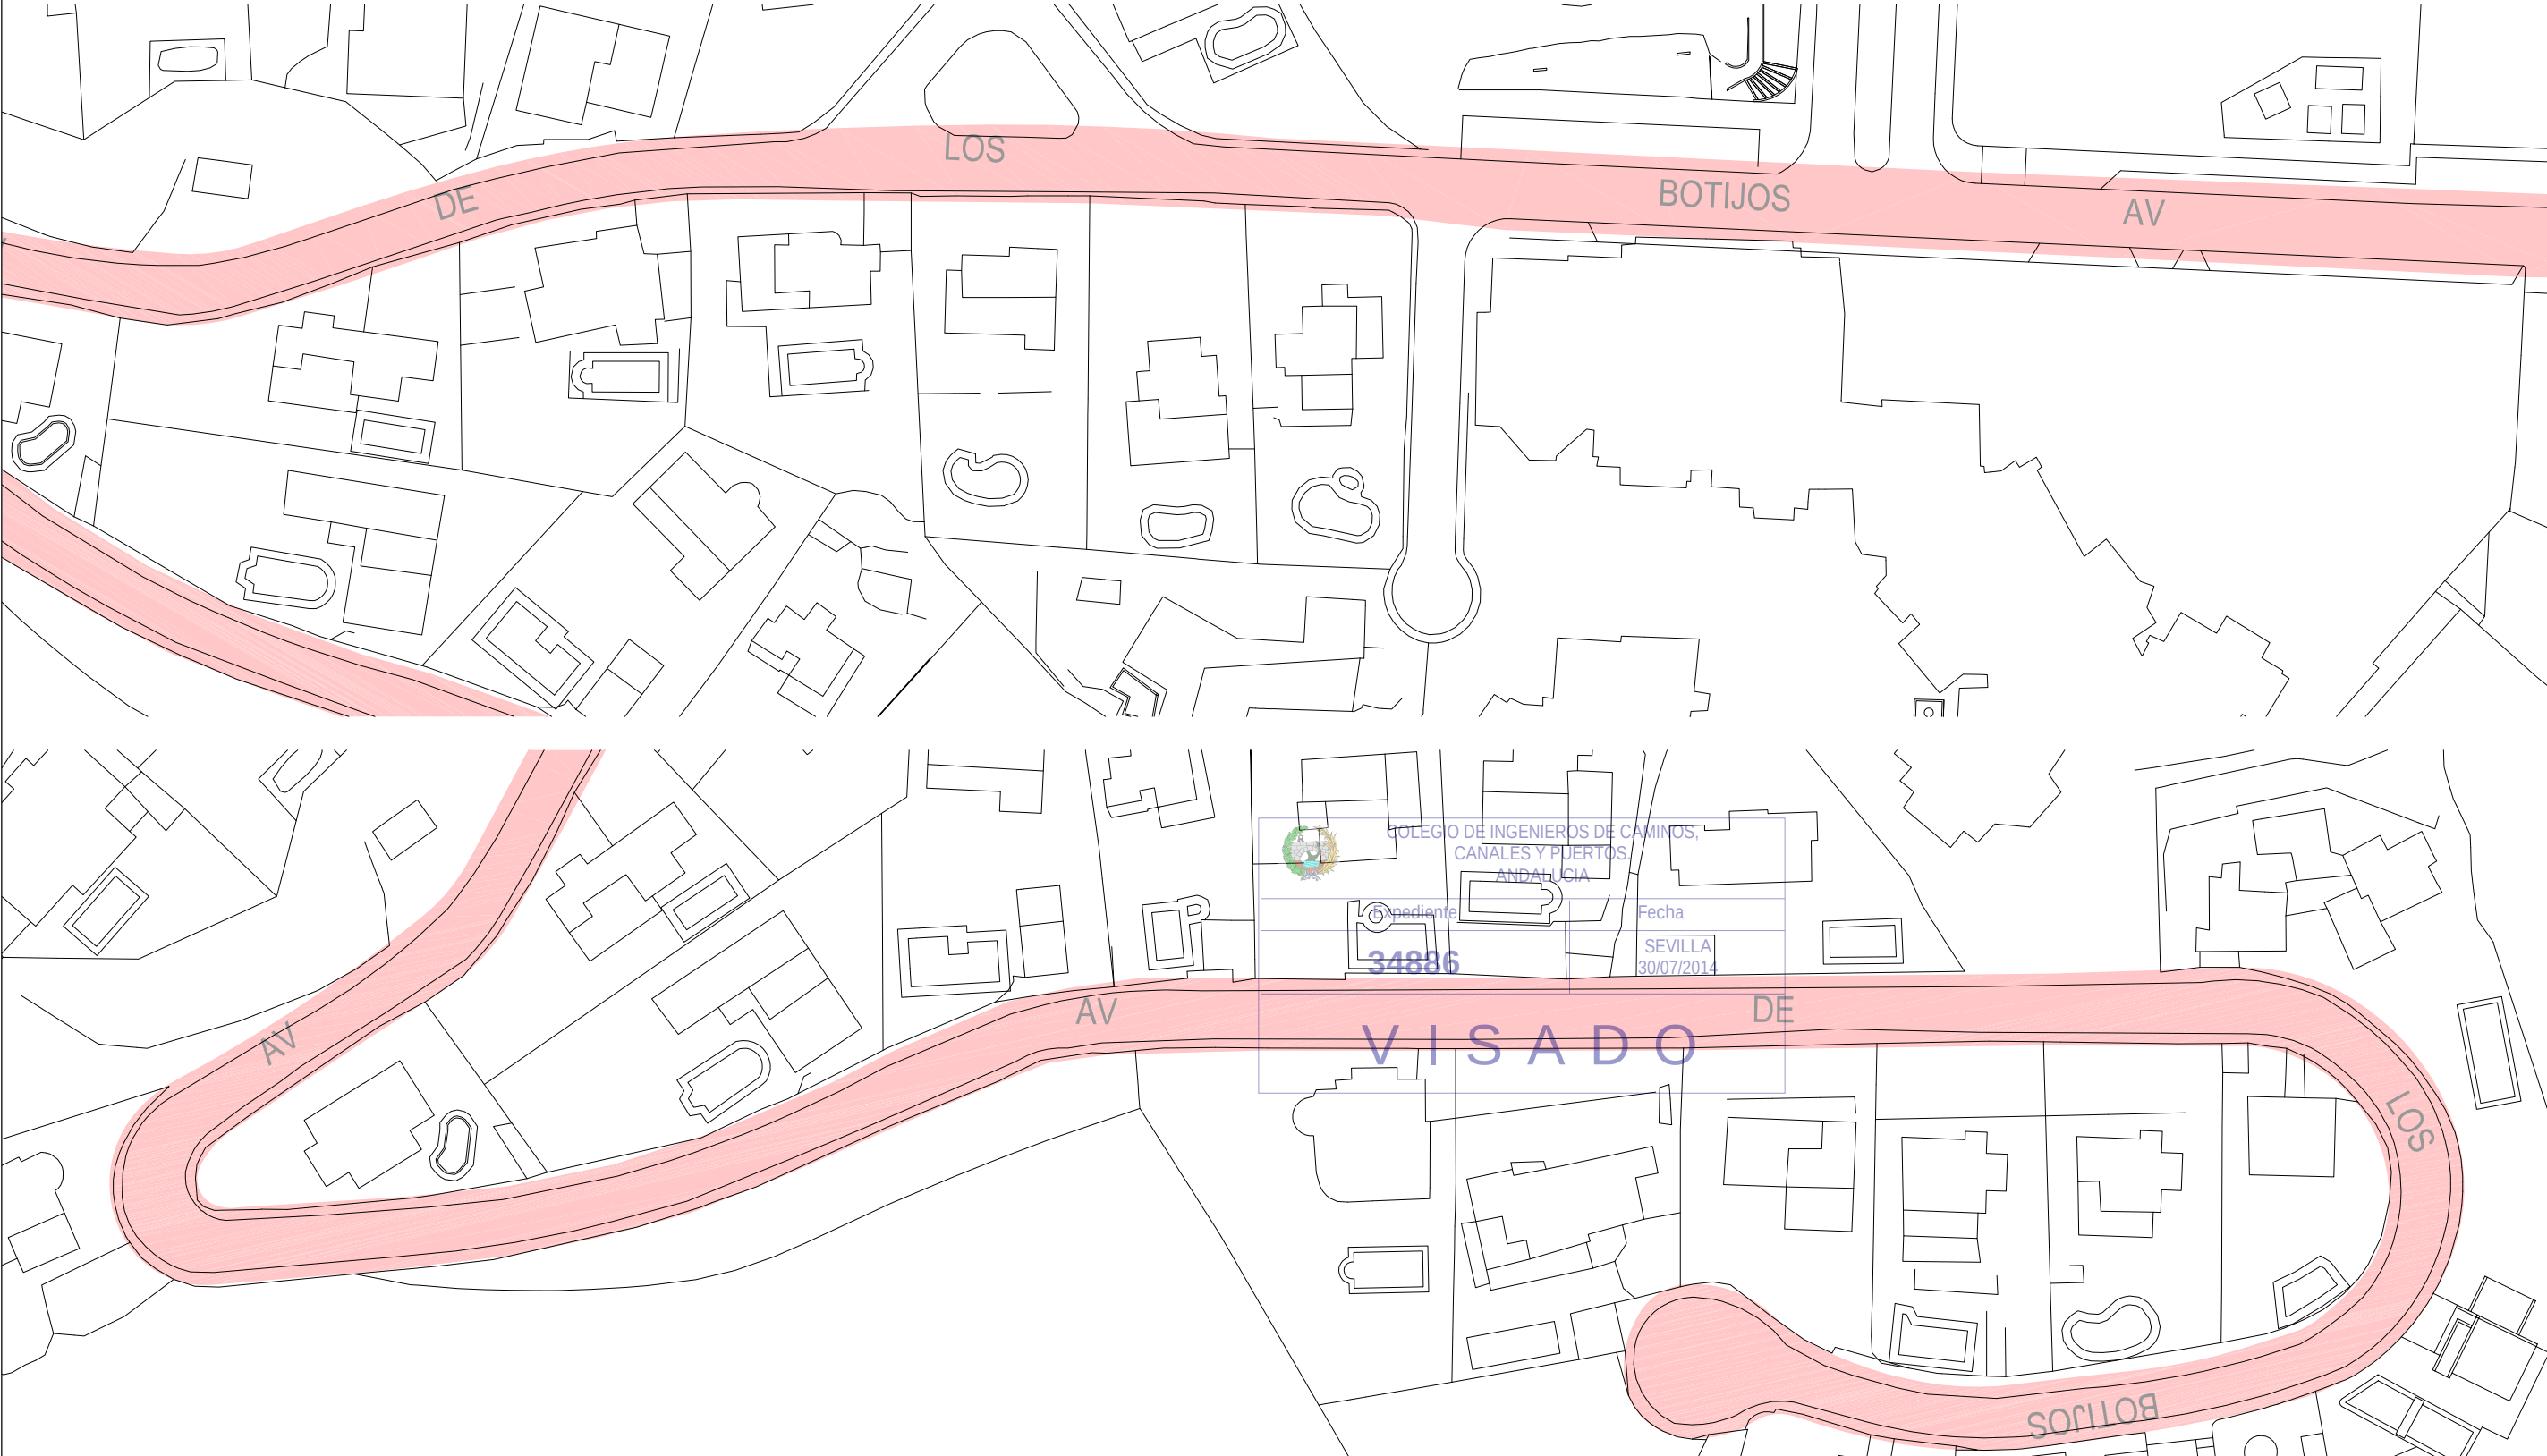

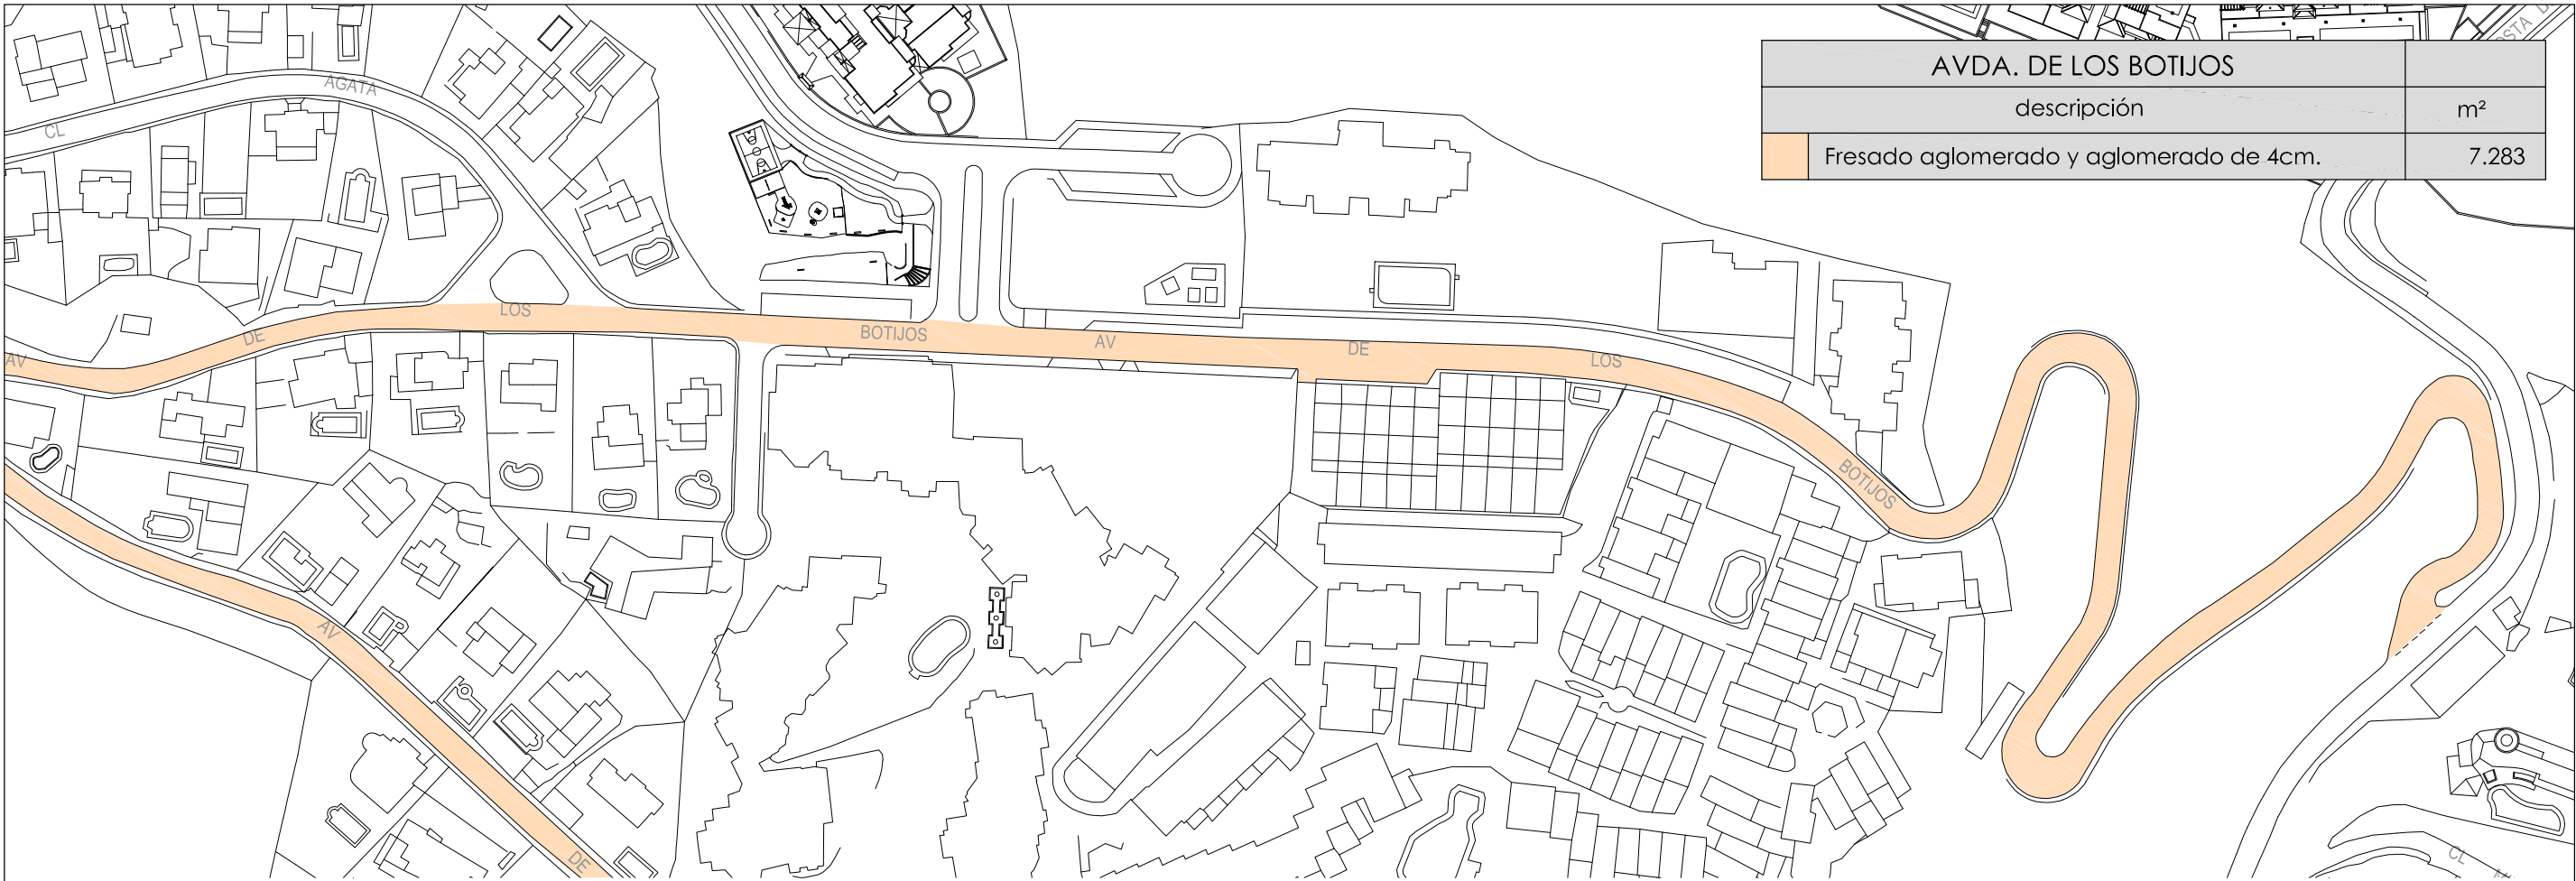

AVDA. DE LOS BOTIJOS	
descripción	m²
Fresado aglomerado y aglomerado de 4cm.	7.283




COLEGIO DE INGENIEROS DE CAMINOS,
CANALES Y PUERTOS.
ANDALUCIA

Expediente	Fecha
34886	SEVILLA 30/07/2014


VISADO



FOTOGRAFÍAS AVDA. DEL CHORRILLO

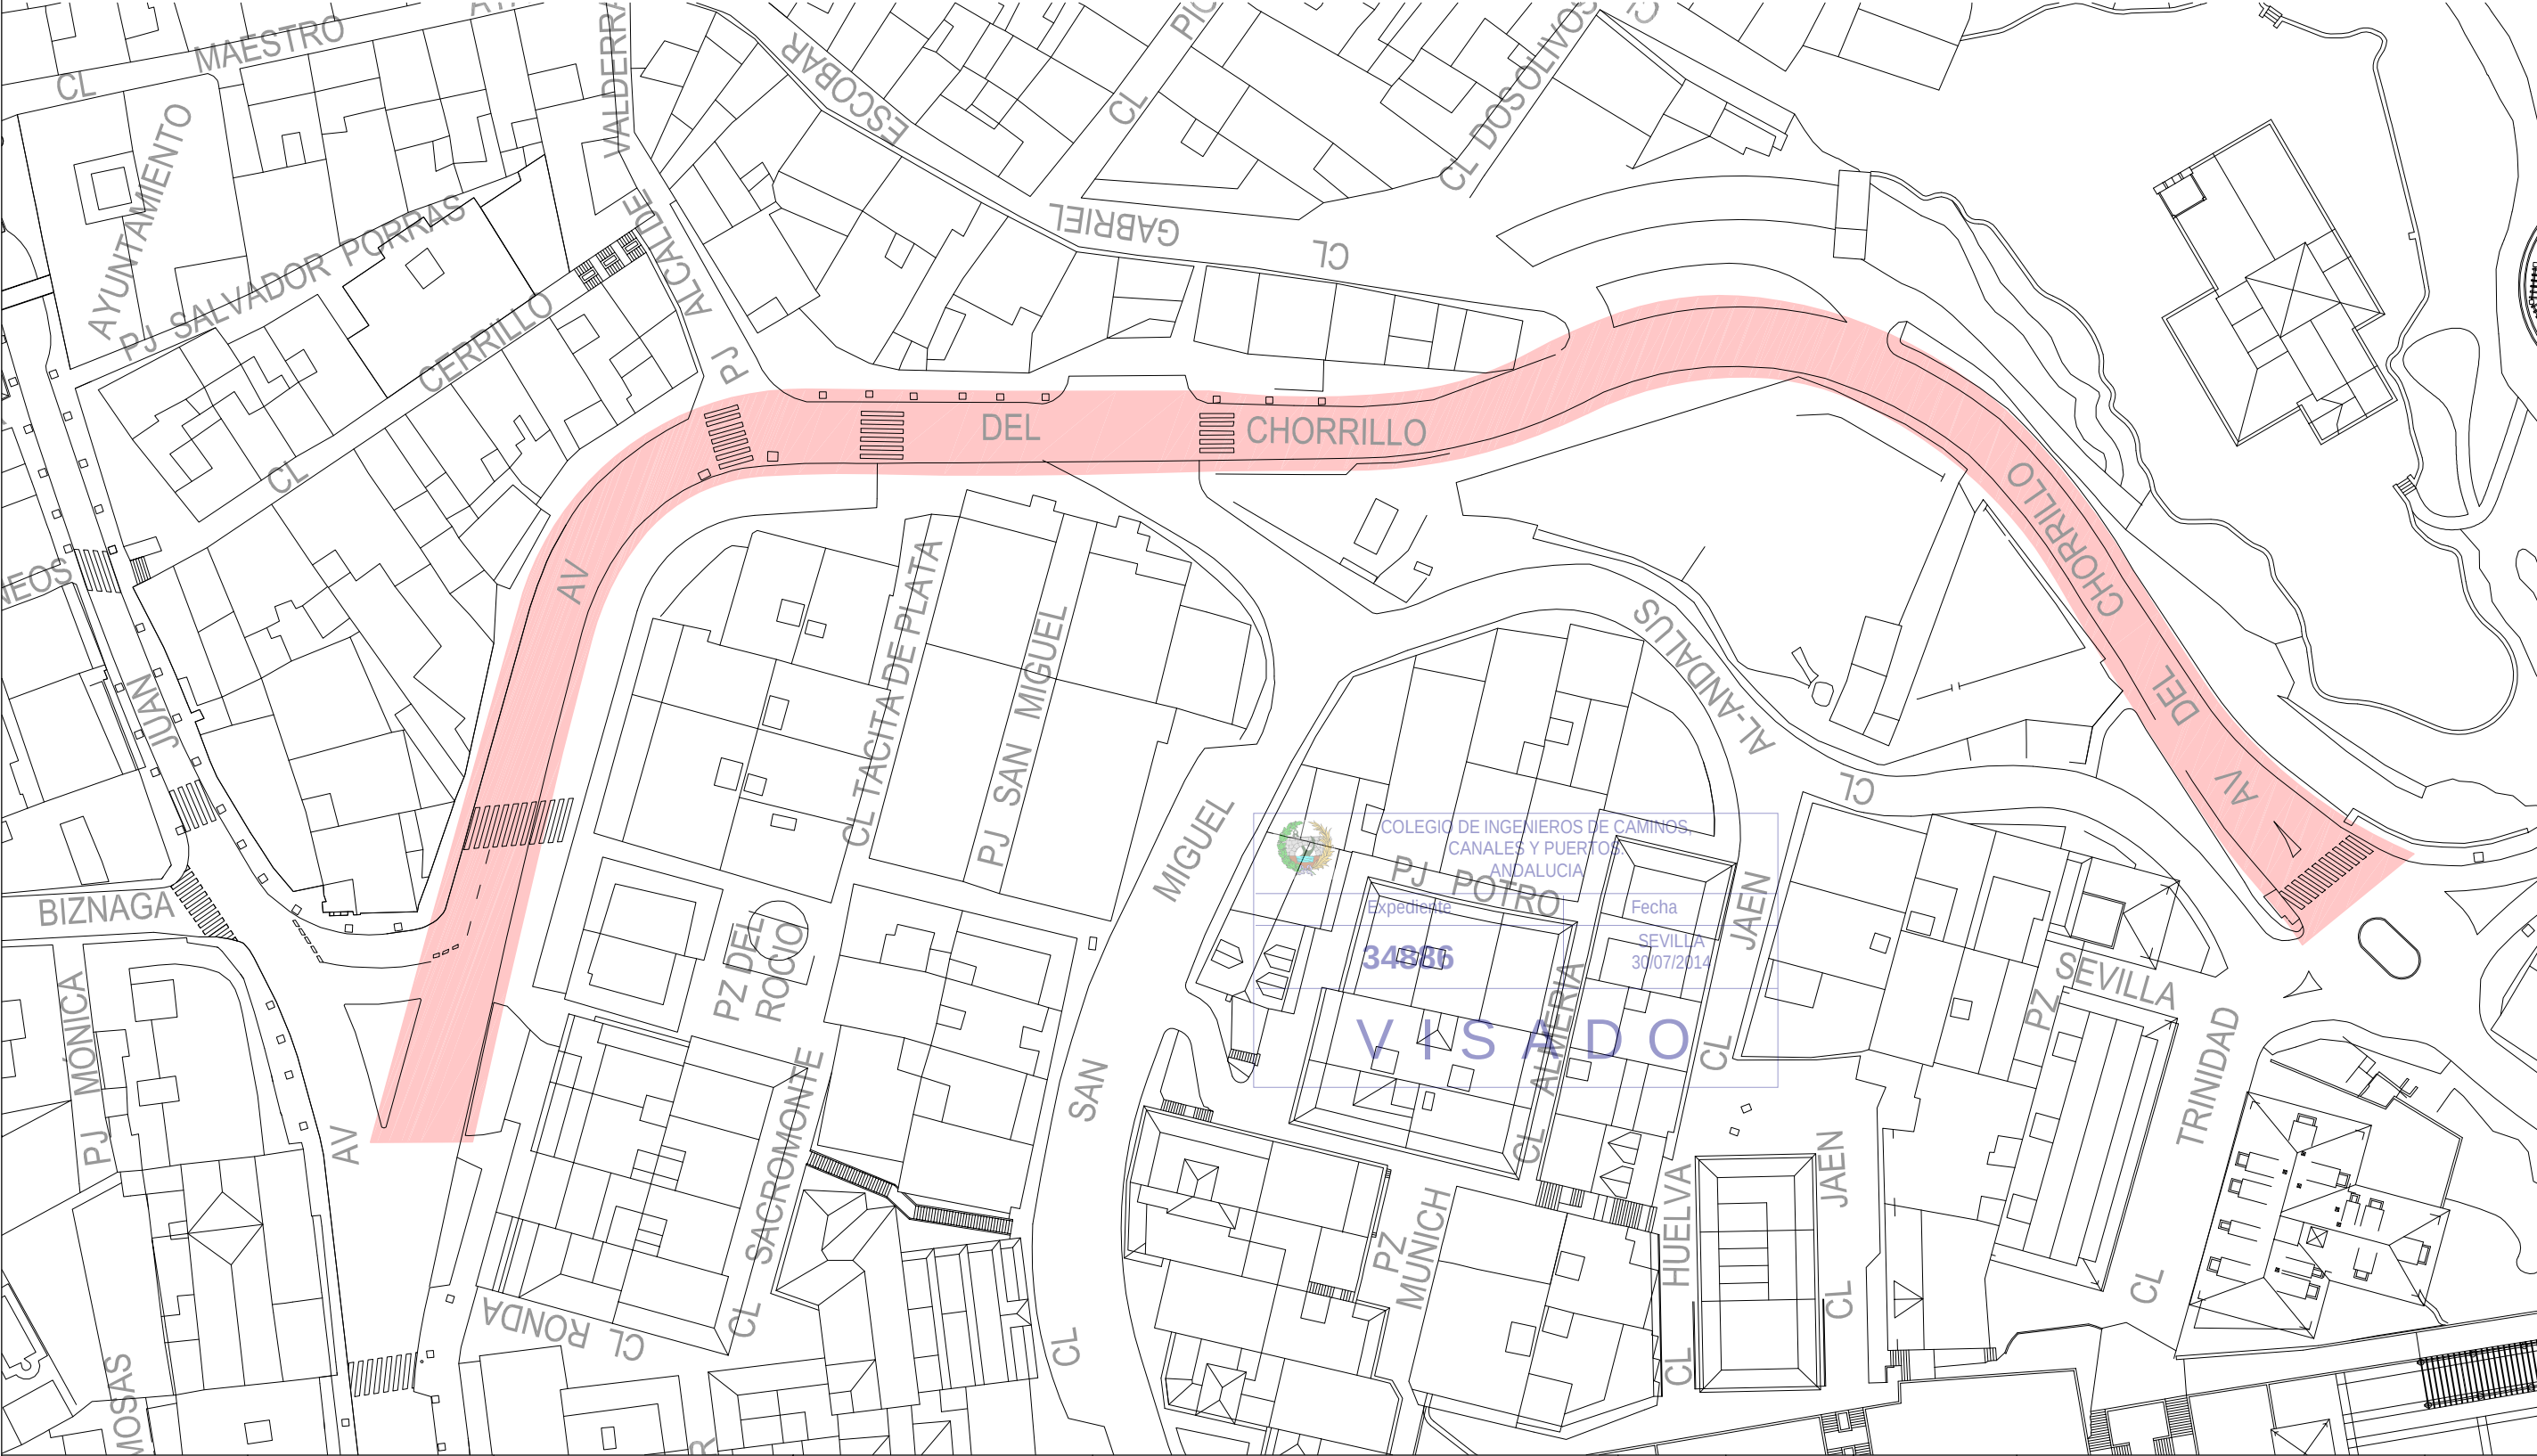


AVDA. DEL CHORRILLO		
descripción		m²
	Fresado aglomerado y aglomerado de 4cm.	2.087

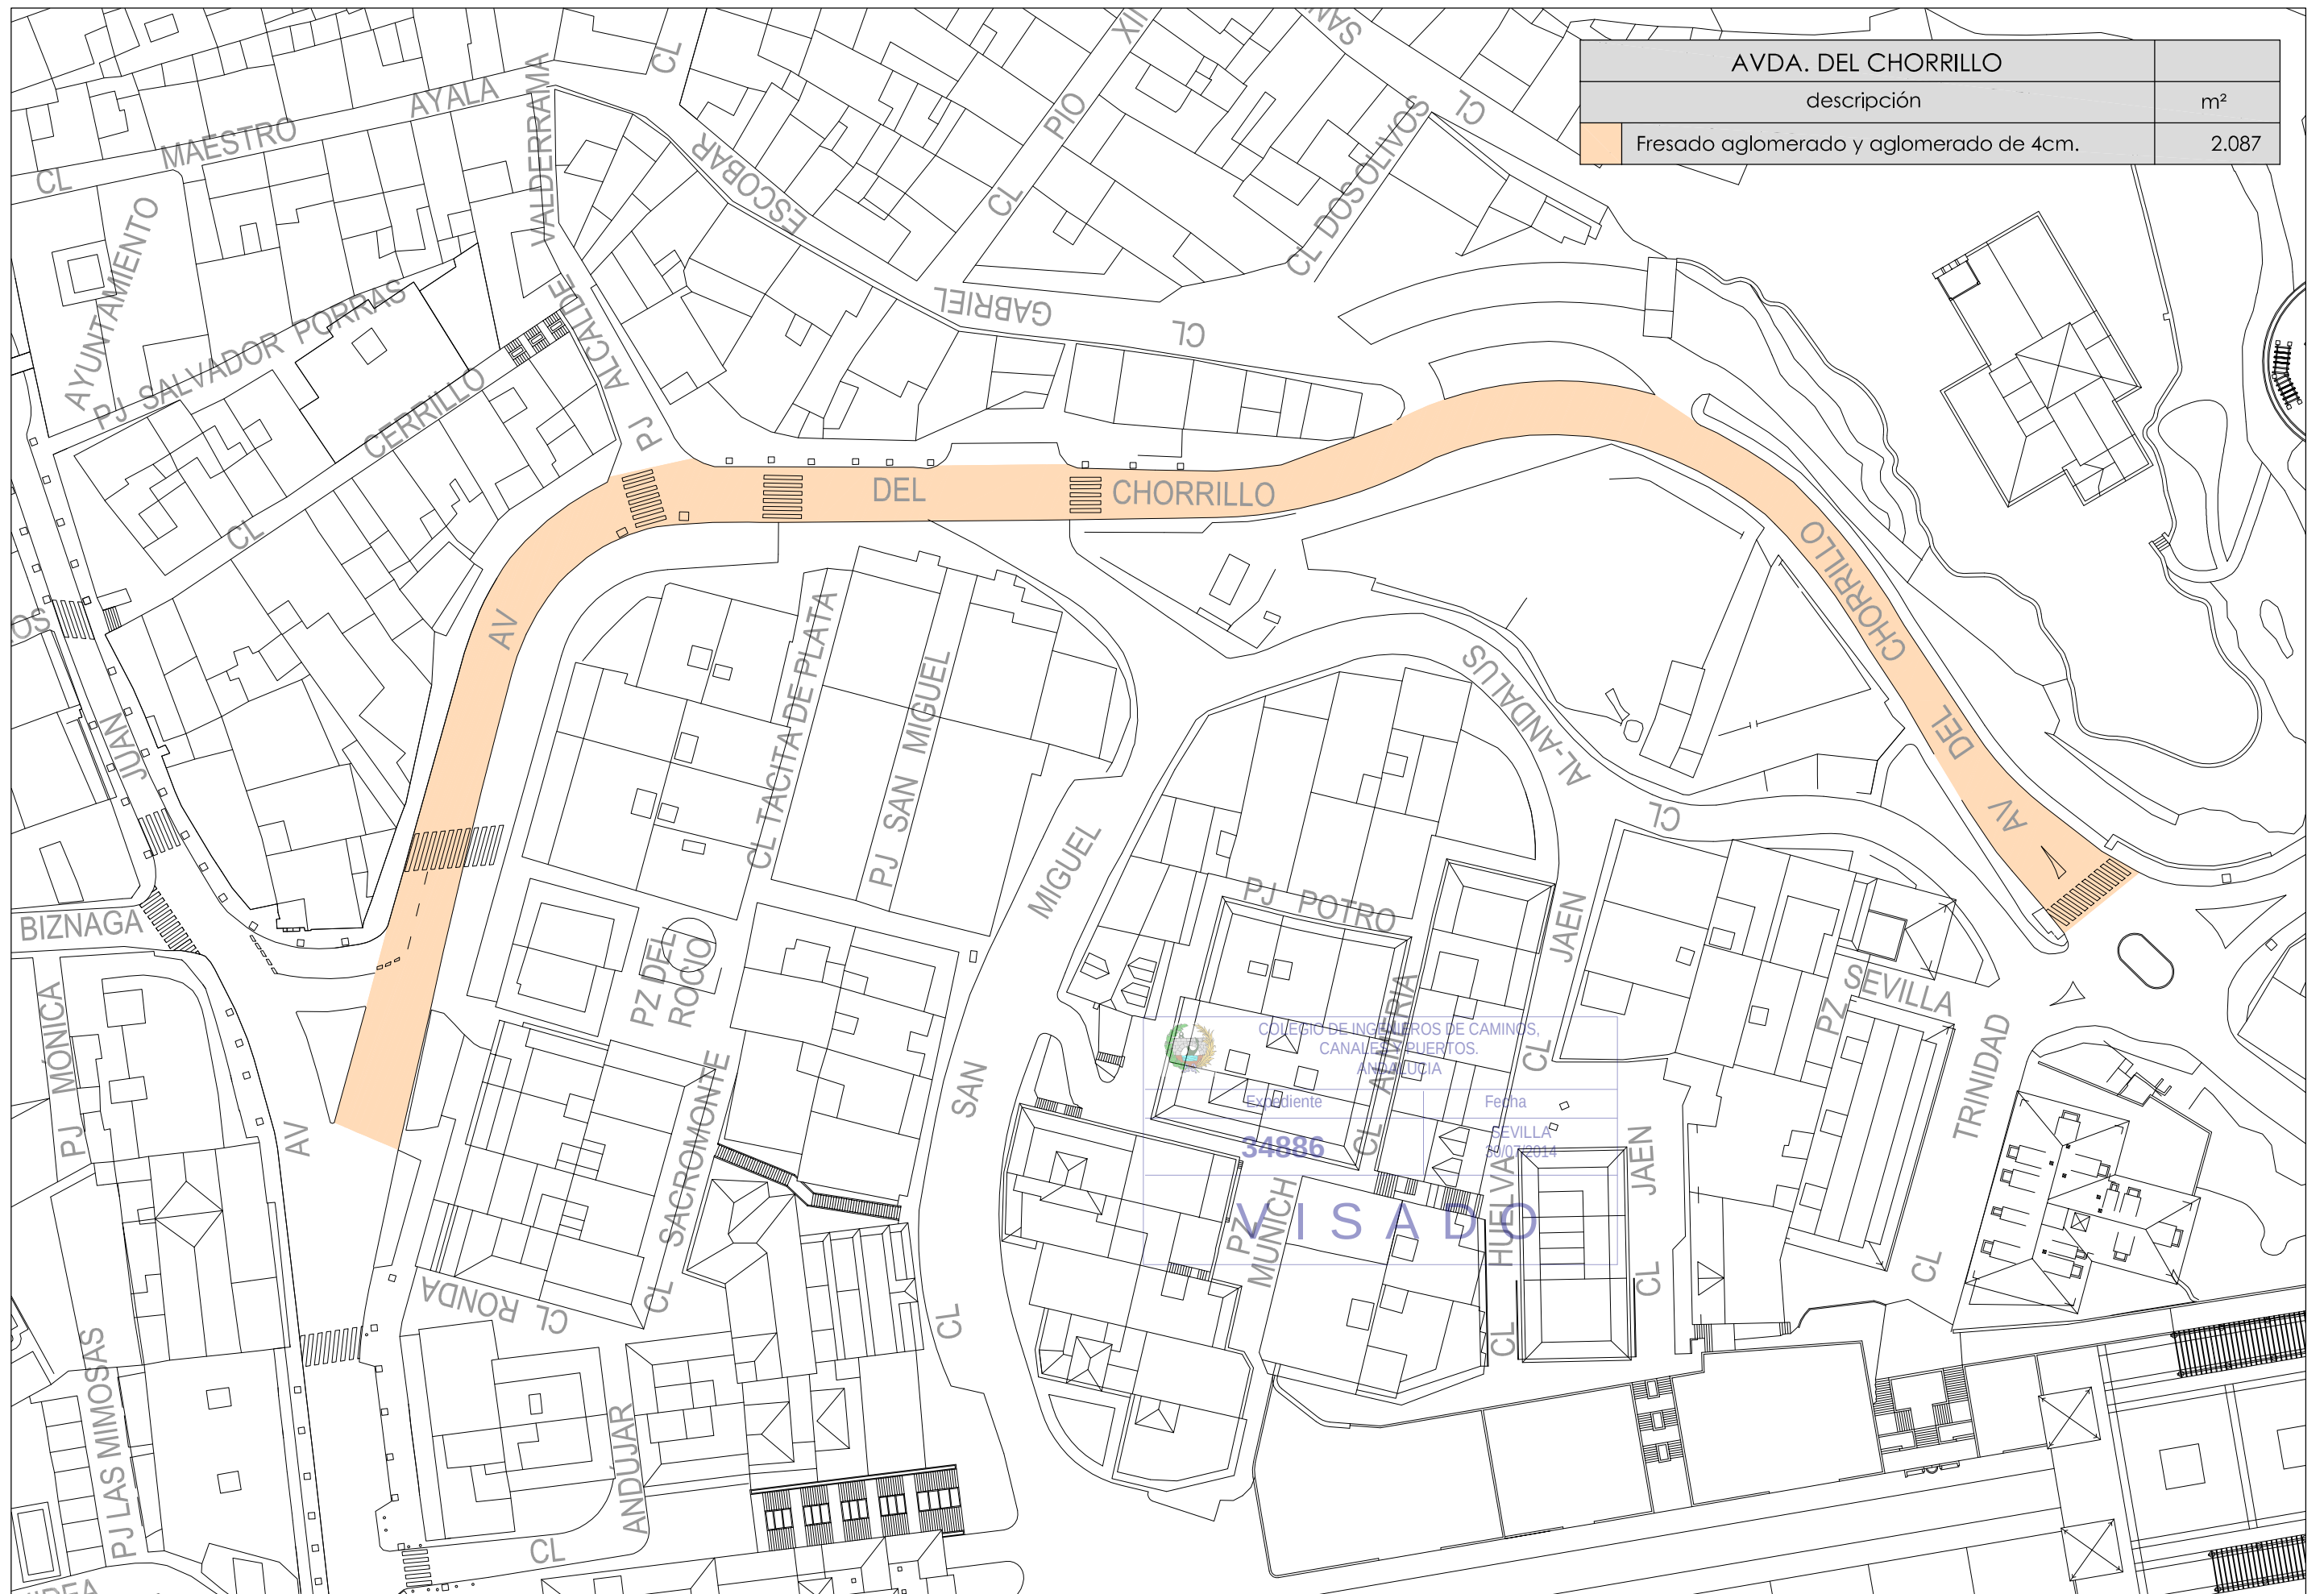




FOTOGRAFÍAS CALLE LOS OLIVOS

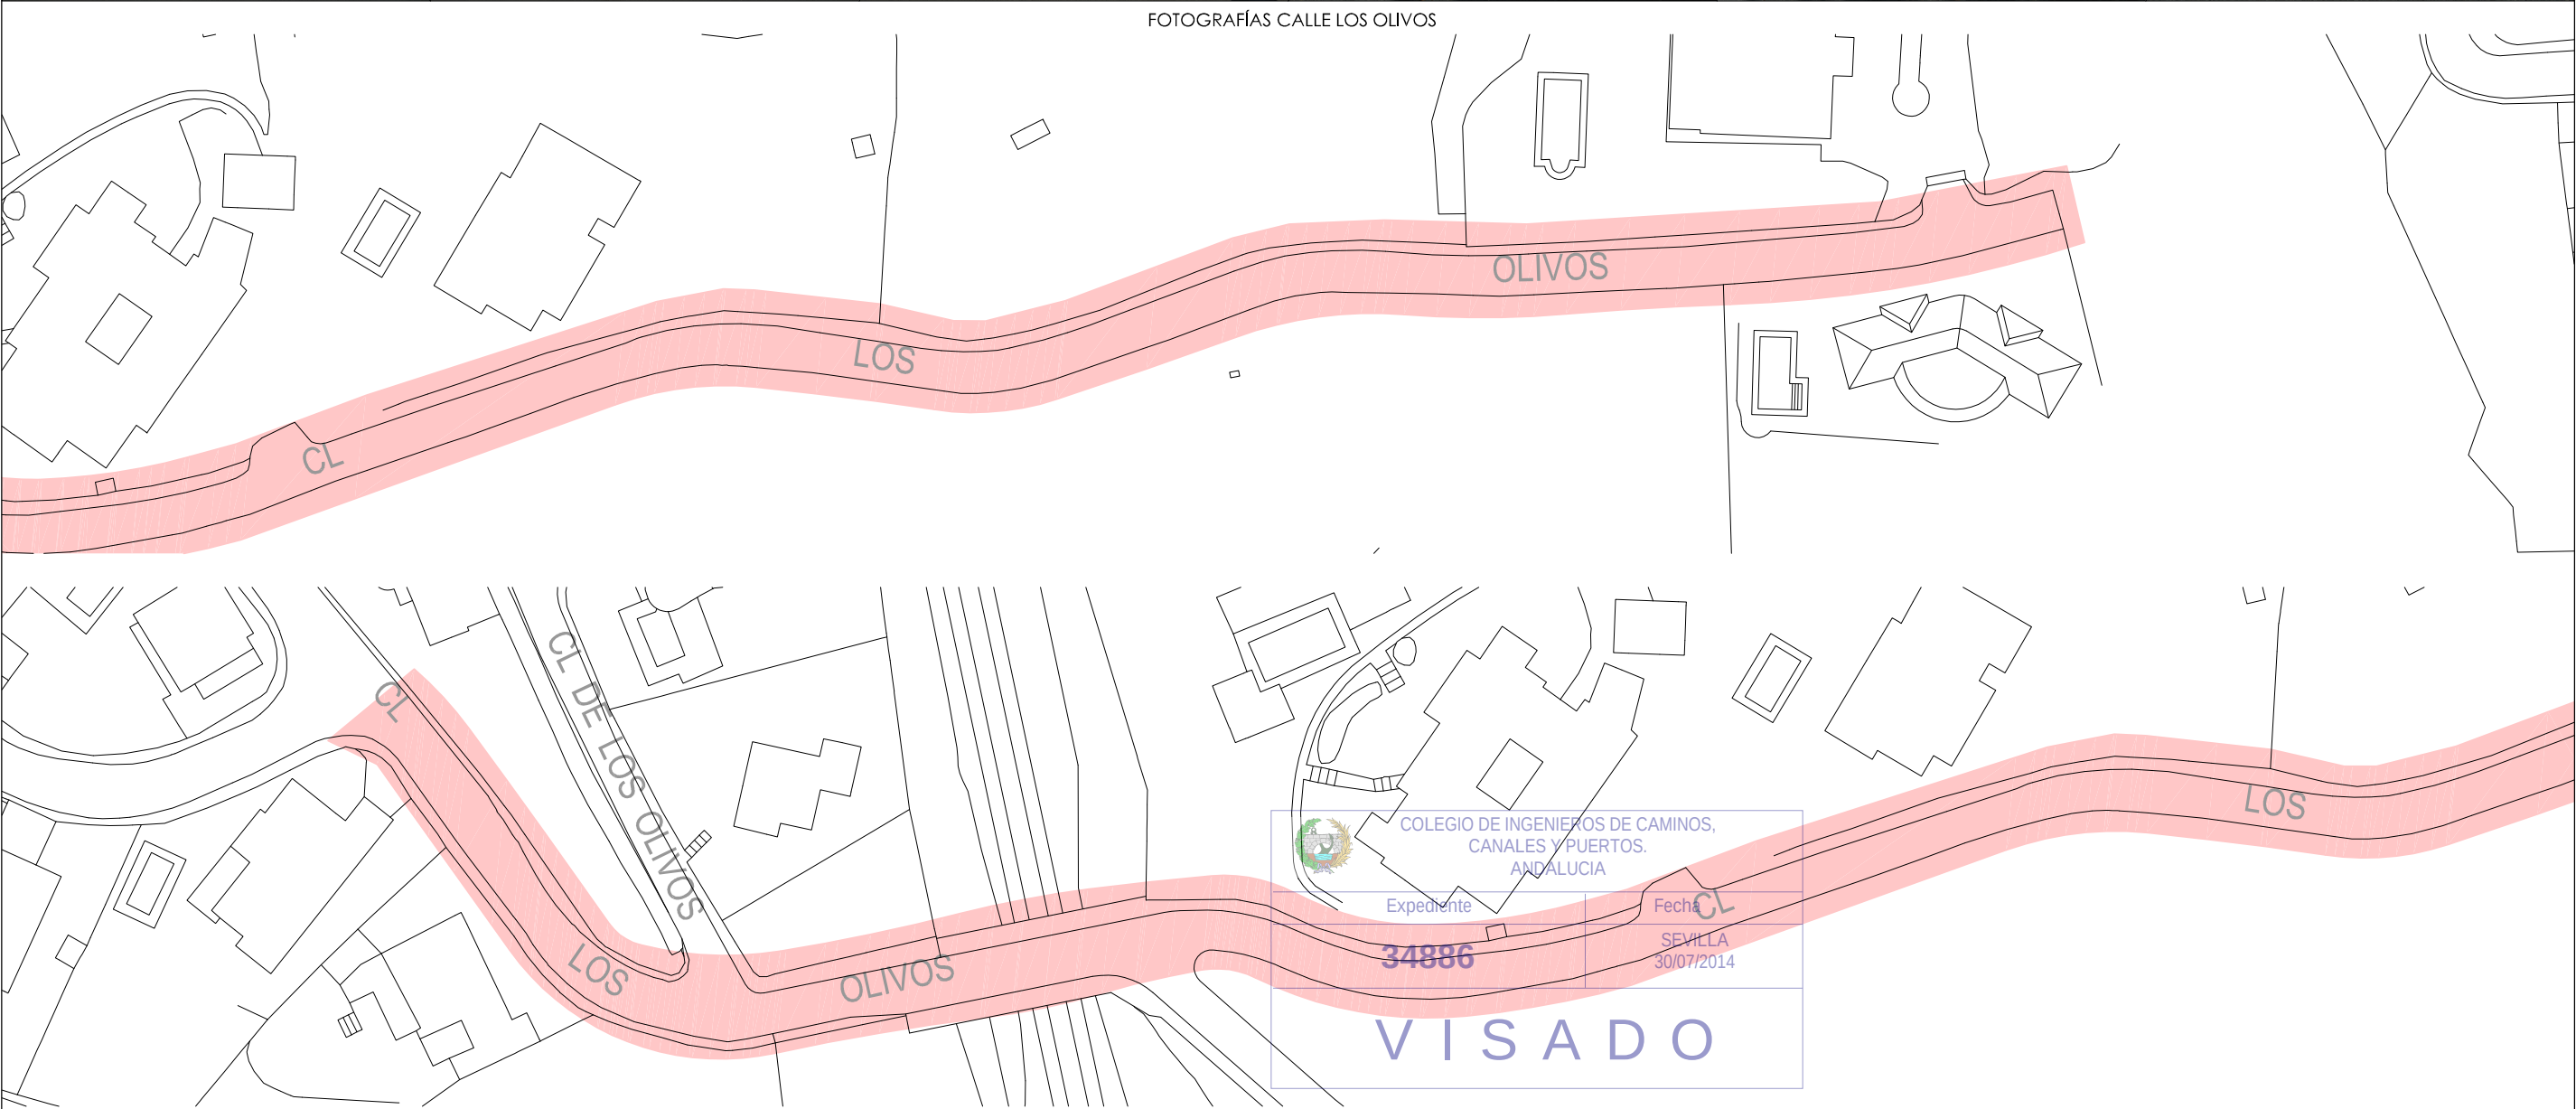


FOTOGRAFÍAS CALLE LOS OLIVOS



PROMOTOR: EXCMO. AYTO. DE BENALMÁDENA	ESTUDIO DE INGENIERÍA:	DIRECTOR DEL PROYECTO:	AUTOR DEL PROYECTO:	TÍTULO DEL PROYECTO:	SUSTITUYE A:	FECHA:	ESCALA:	PLANO:	NÚMERO DE PLANO:
				PROYECTO DE INTERVENCIÓN Y MEJORA DE VIALES URBANOS, CORRESPONDIENTES AL "PLAN DE ASFALTADO 2014 DE BENALMÁDENA"		JUNIO 2,014	E:1/750	CALLE LOS OLIVOS (ESTADO ACTUAL) Zona Benalmádena Pueblo	39.1
		RAFAEL ÁNGEL GUEVARA LORENTE I.C.C.P. (COLEGIADO Nº 13.298)	RAFAEL ÁNGEL GUEVARA LORENTE I.C.C.P. (COLEGIADO Nº 13.298)		SUSTITUIDO POR:	Nº PROYECTO: MV062014	FORMATO ORIGINAL UNE A-3	NOMBRE DEL FICHERO DIGITAL:	

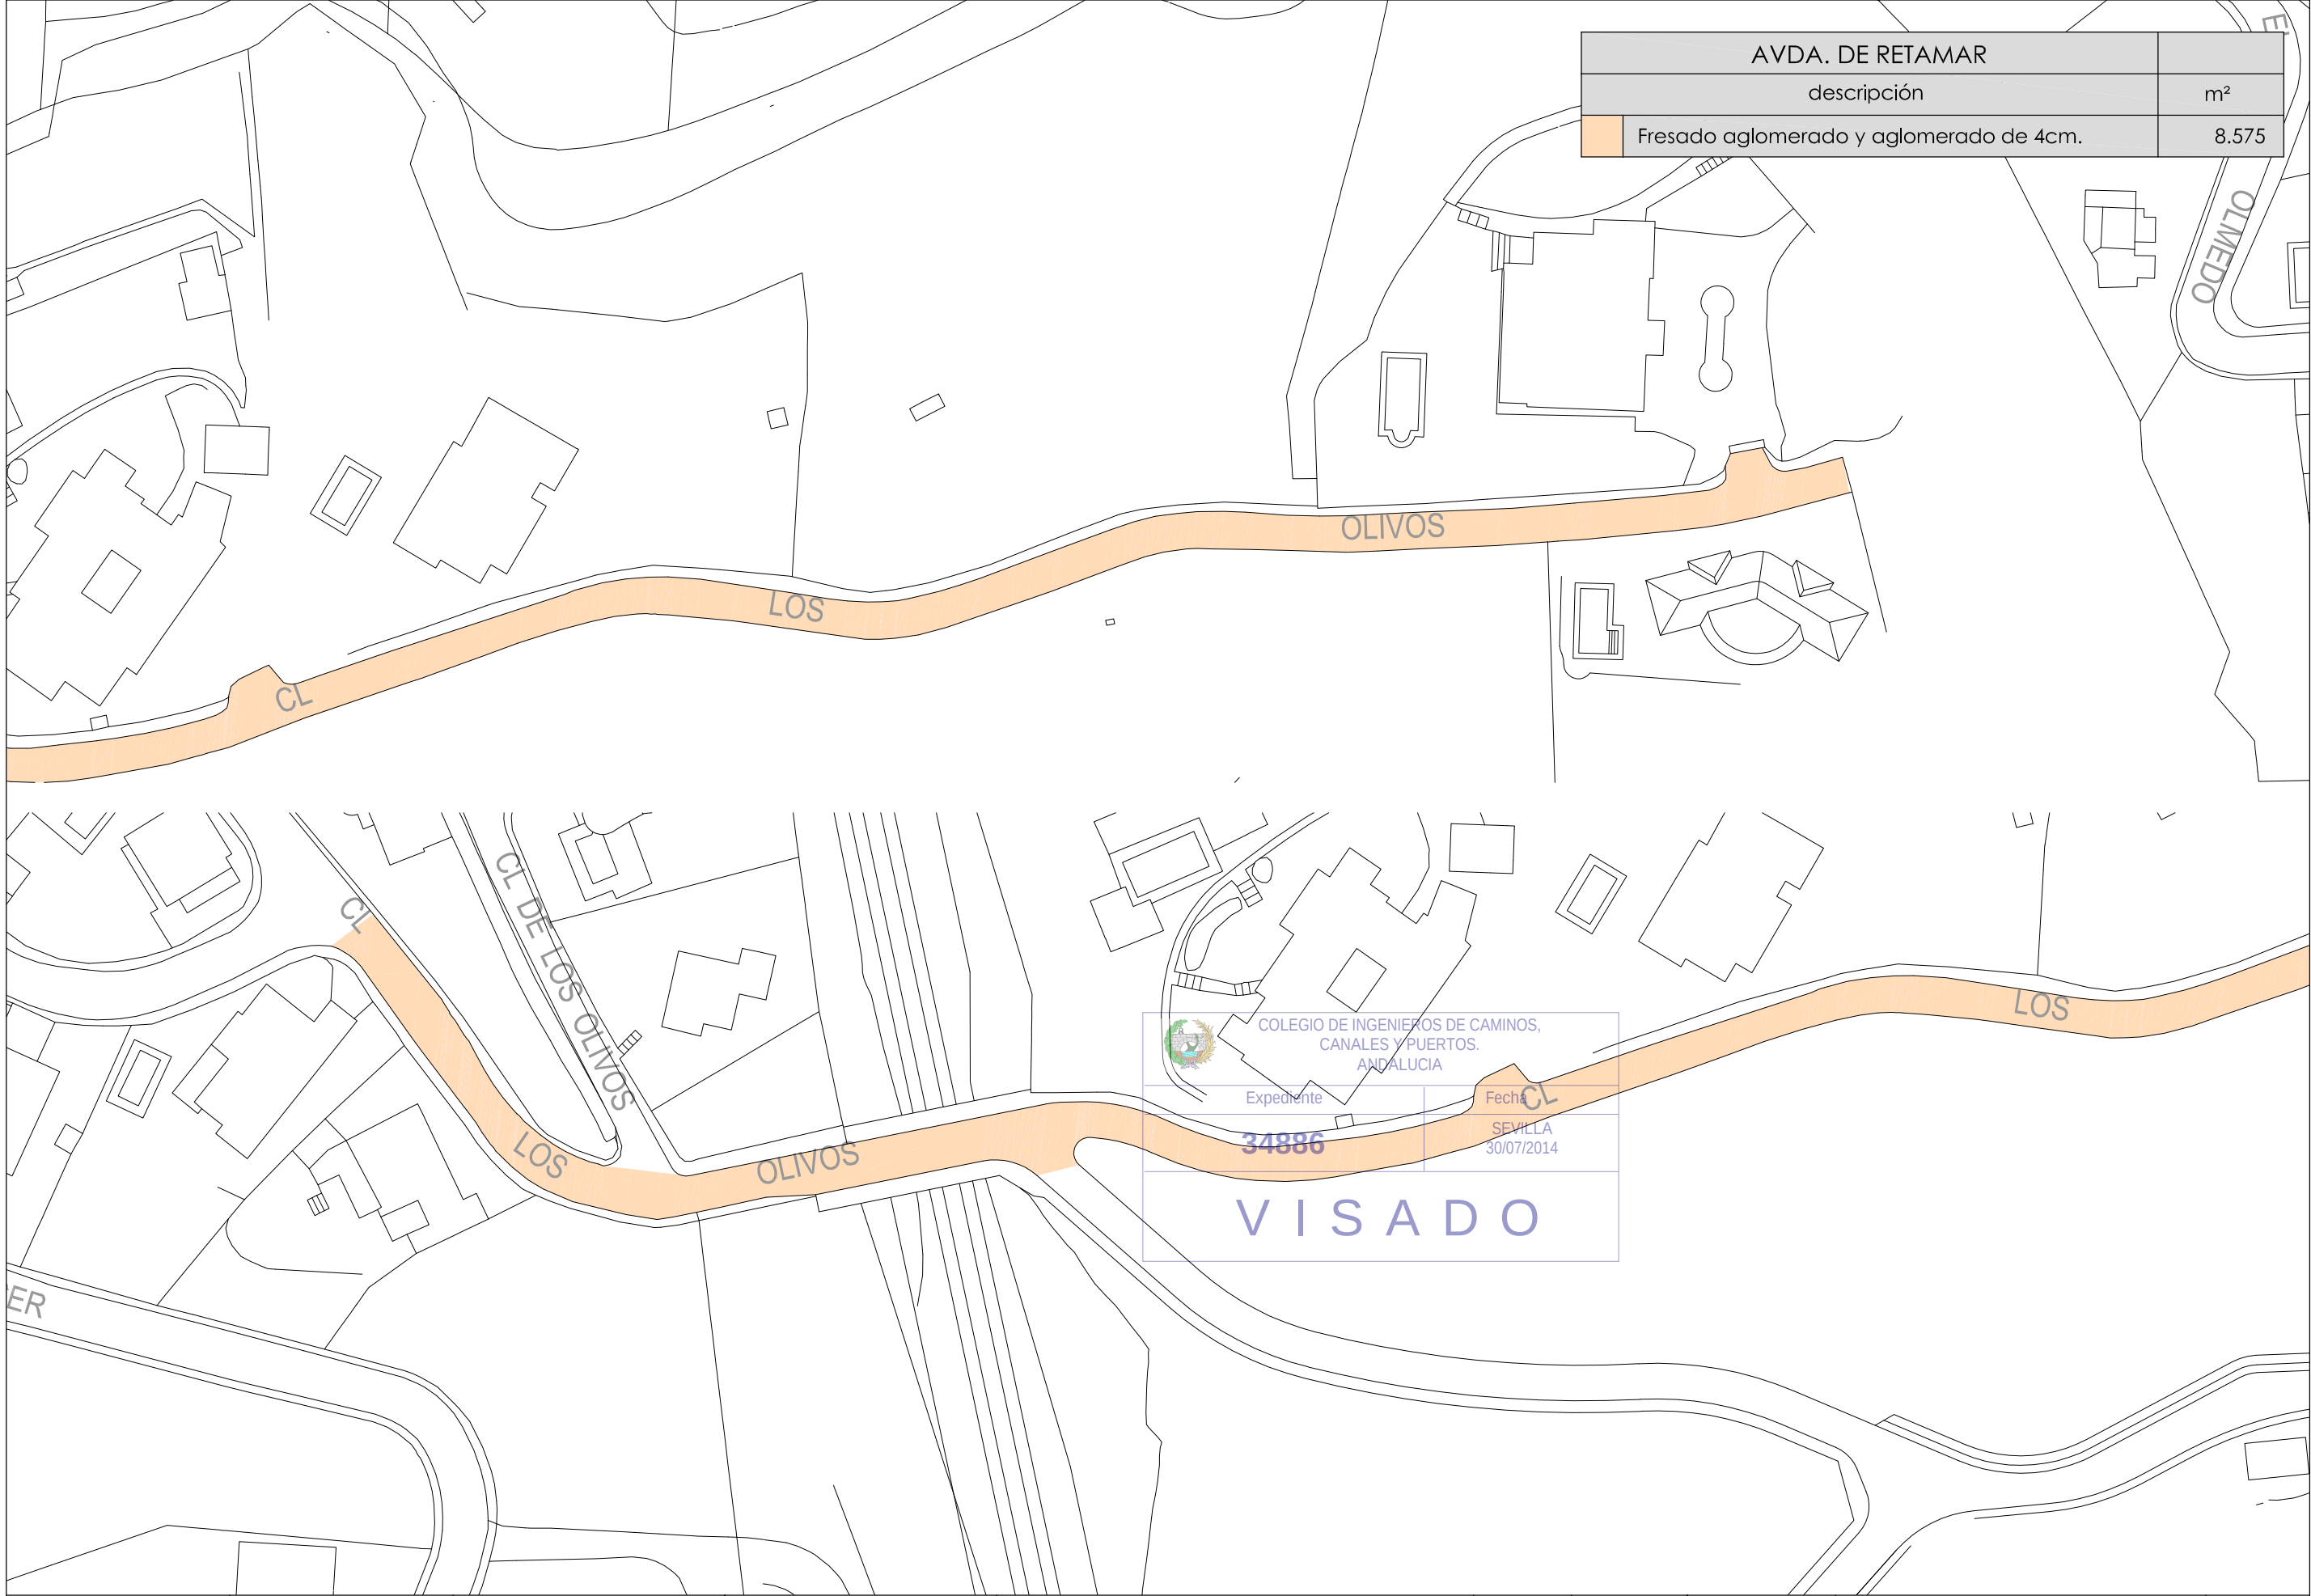


AVDA. DE RETAMAR	
descripción	m²
Fresado aglomerado y aglomerado de 4cm.	8.575

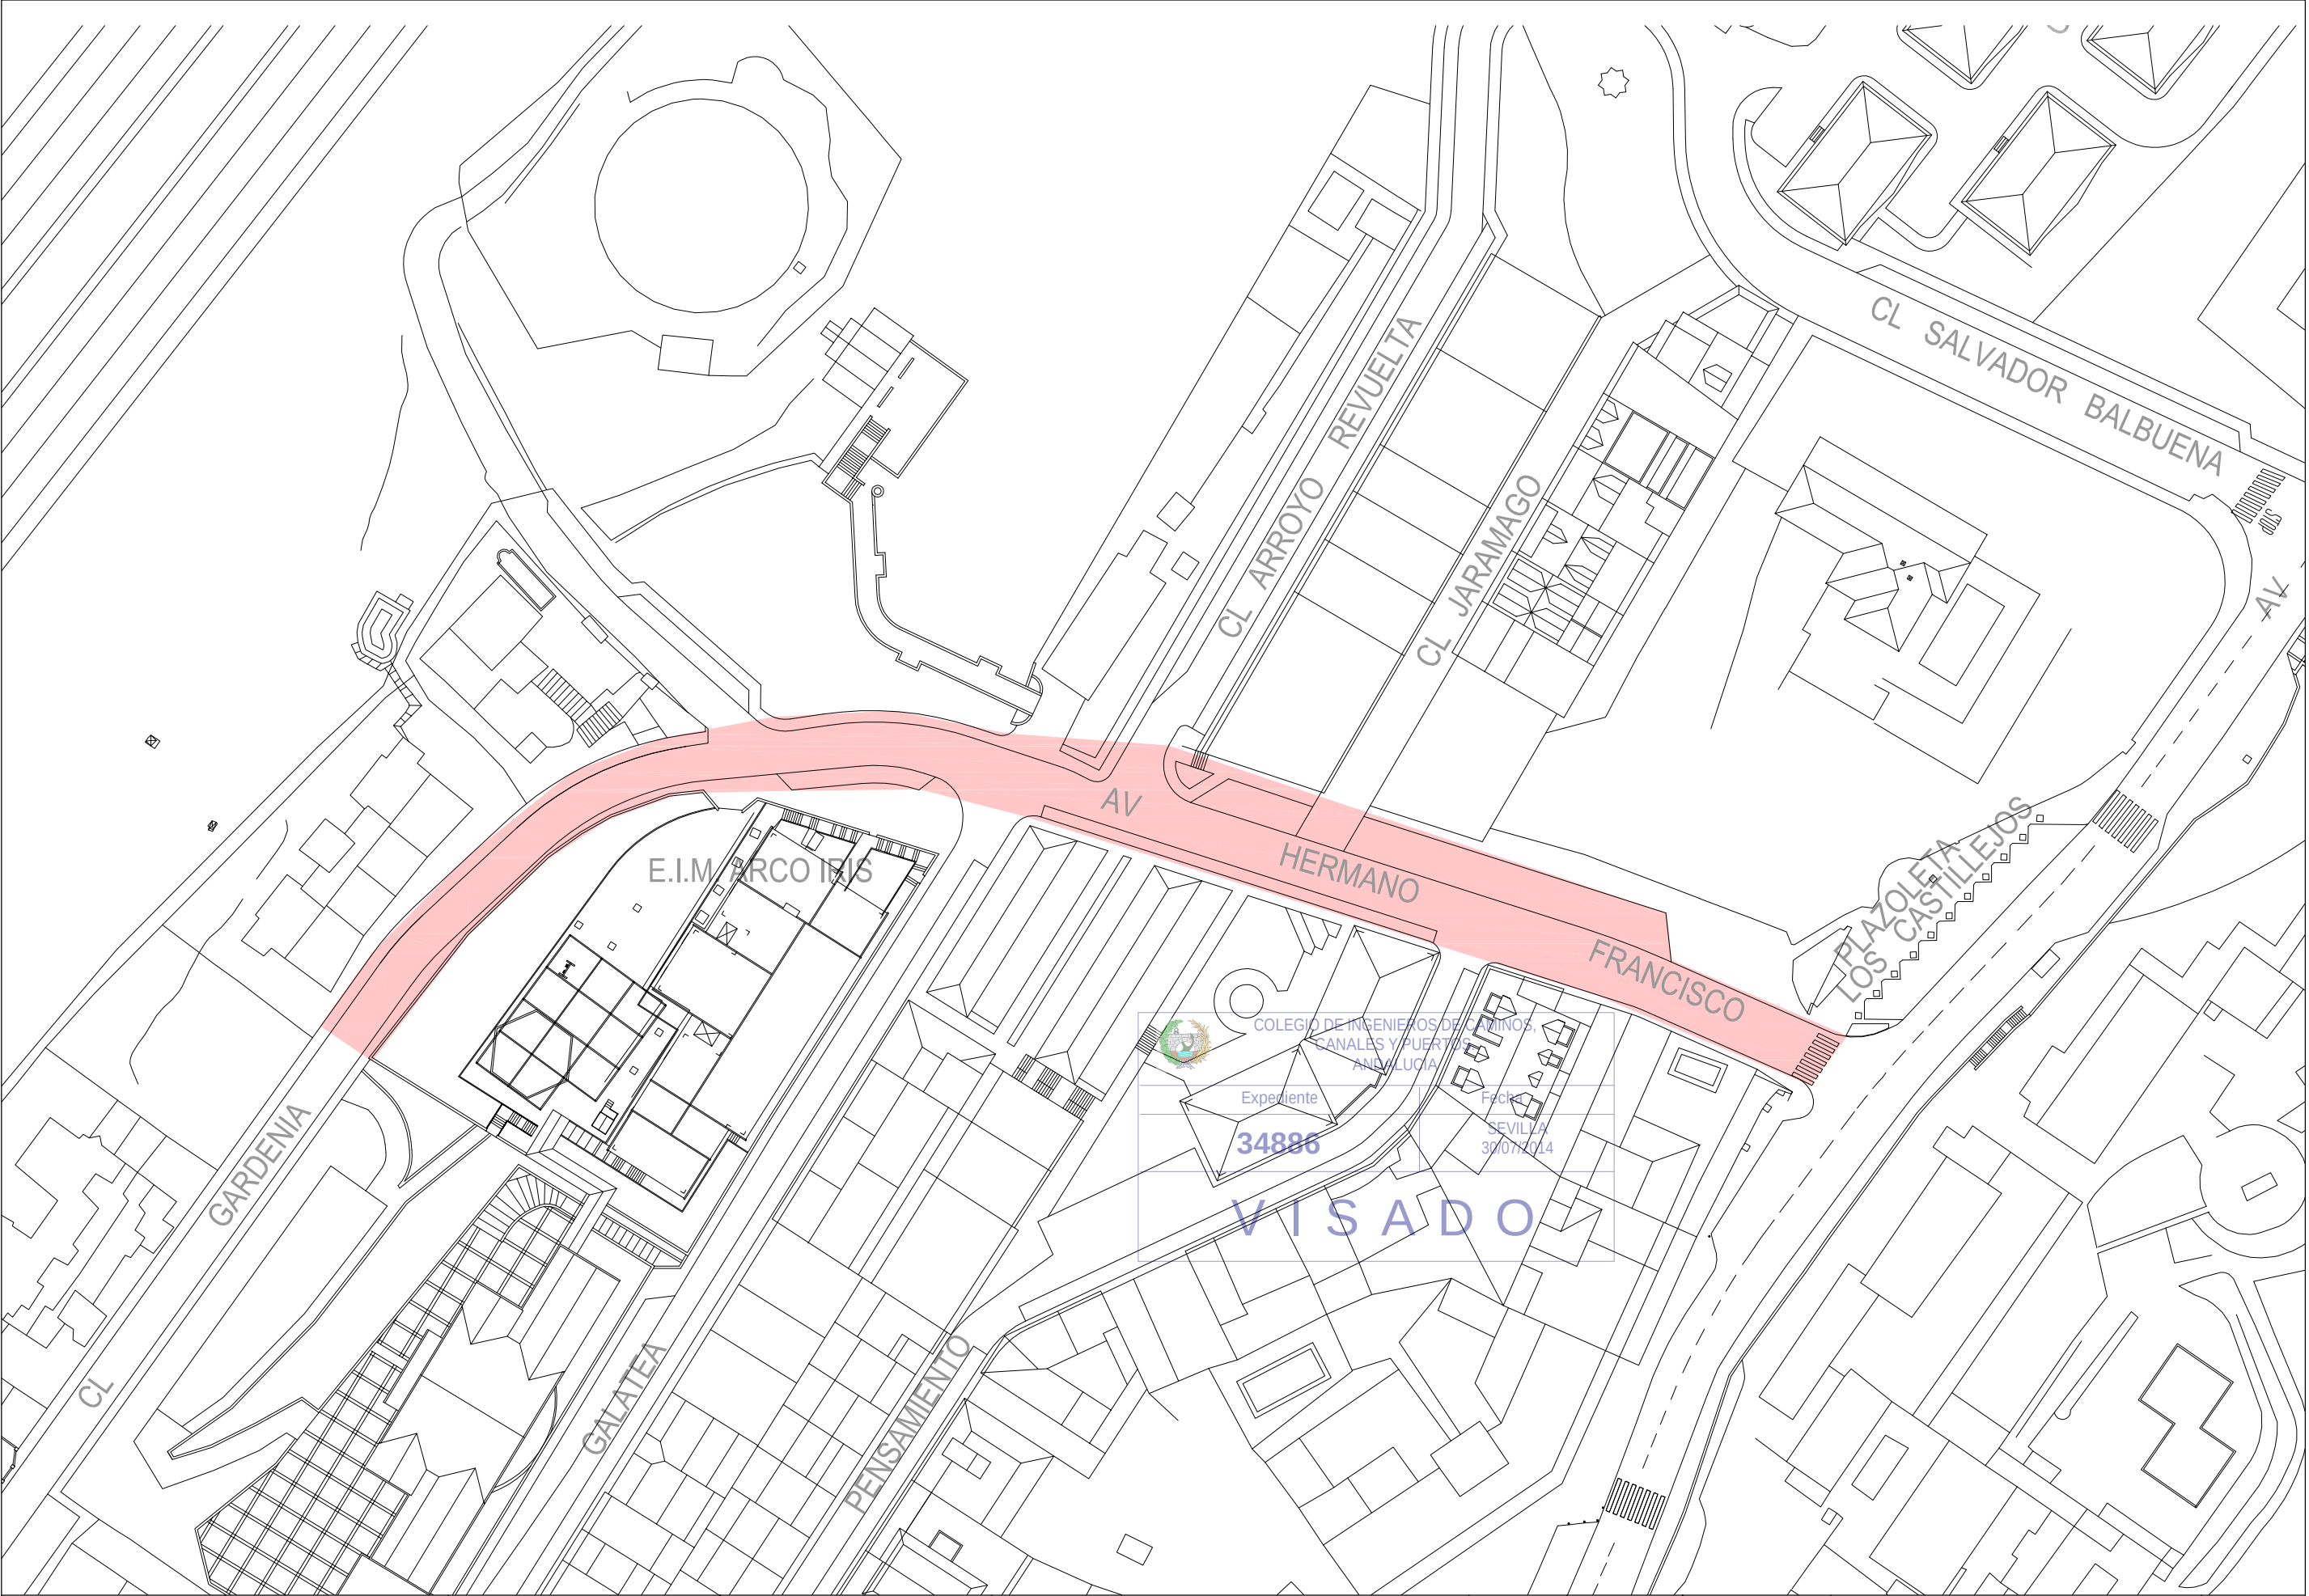


PROMOTOR: EXCMO. AYTO. DE BENALMADENA 	ESTUDIO DE INGENIERIA: 	DIRECTOR DEL PROYECTO:  RAFAEL ÁNGEL GUEVARA LORENTE I.C.C.P. (COLEGIADO Nº 13.298)	AUTOR DEL PROYECTO:  RAFAEL ÁNGEL GUEVARA LORENTE I.C.C.P. (COLEGIADO Nº 13.298)	TÍTULO DEL PROYECTO: PROYECTO DE INTERVENCIÓN Y MEJORA DE VIALES URBANOS, CORRESPONDIENTES AL "PLAN DE ASFALTADO 2014 DE BENALMÁDENA"	SUSTITUYE A: SUSTITUIDO POR:	FECHA: JUNIO 2.014 Nº PROYECTO: MV062014	ESCALA: E:1/750 FORMATO ORIGINAL UNE A-3	PLANO: -C GARDENIA-AV HNO. FRANCISCO (ESTADO ACTUAL) Zona Benalmádena Pueblo NOMBRE DEL FICHERO DIGITAL:	NÚMERO DE PLANO 40.1
--	---	--	---	---	--	--	---	--	------------------------------------

C GARDENIA-AV HENO. FRANCISCO	
descripción	m²
Mejora provisional de fresado de firme.	1.229

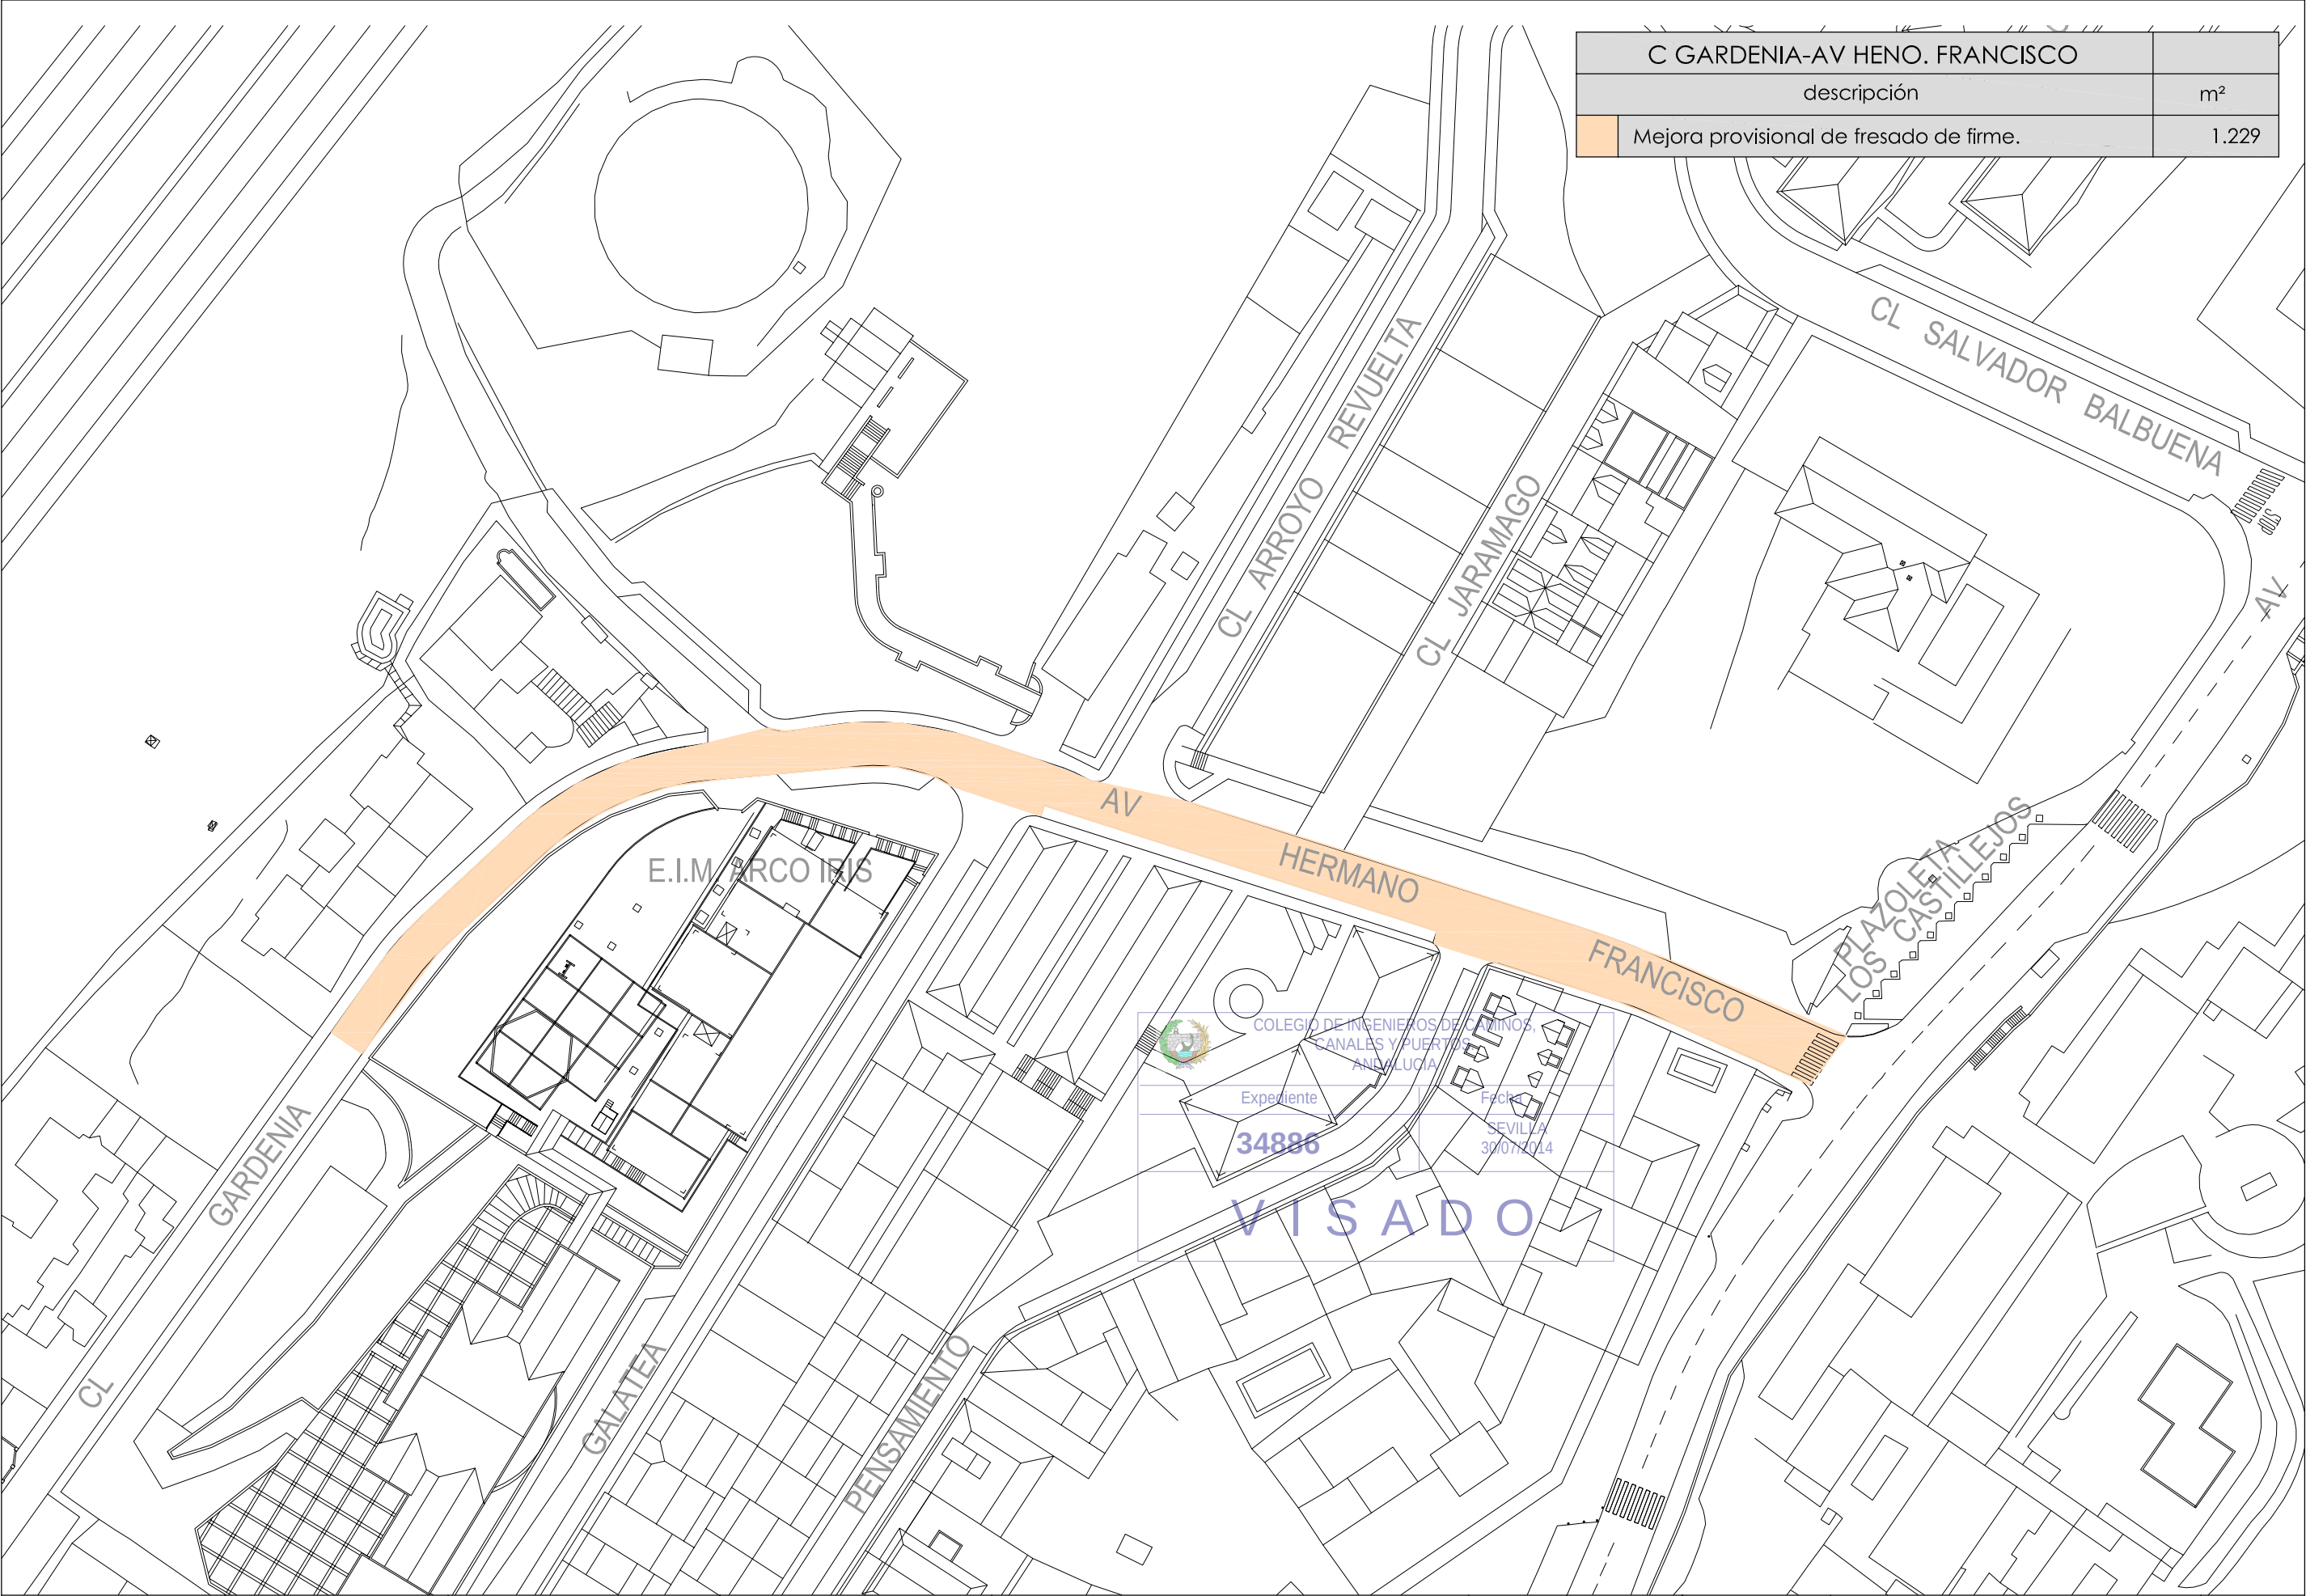

PROMOTOR: EXCMO. AYTO. DE BENALMADENA 	ESTUDIO DE INGENIERIA: GLITECH3	DIRECTOR DEL PROYECTO: RAFAEL ÁNGEL GUEVARA LORENTE I.C.C.P. (COLEGIADO Nº 13.298)	AUTOR DEL PROYECTO: RAFAEL ÁNGEL GUEVARA LORENTE I.C.C.P. (COLEGIADO Nº 13.298)	TÍTULO DEL PROYECTO: PROYECTO DE INTERVENCIÓN Y MEJORA DE VIALES URBANOS, CORRESPONDIENTES AL "PLAN DE ASFALTADO 2014 DE BENALMÁDENA"	SUSTITUYE A: SUSTITUIDO POR:	FECHA: JUNIO 2,014 Nº PROYECTO: MV062014	ESCALA: E:1/750 FORMATO ORIGINAL UNE A-3	PLANO: -C GARDENIA-AV HNO. FRANCISCO (ESTADO MODIFICADO) Zona Benalmádena Pueblo NOMBRE DEL FICHERO DIGITAL:	NÚMERO DE PLANO 40.2
---	---	---	--	--	---------------------------------	---	--	--	-------------------------

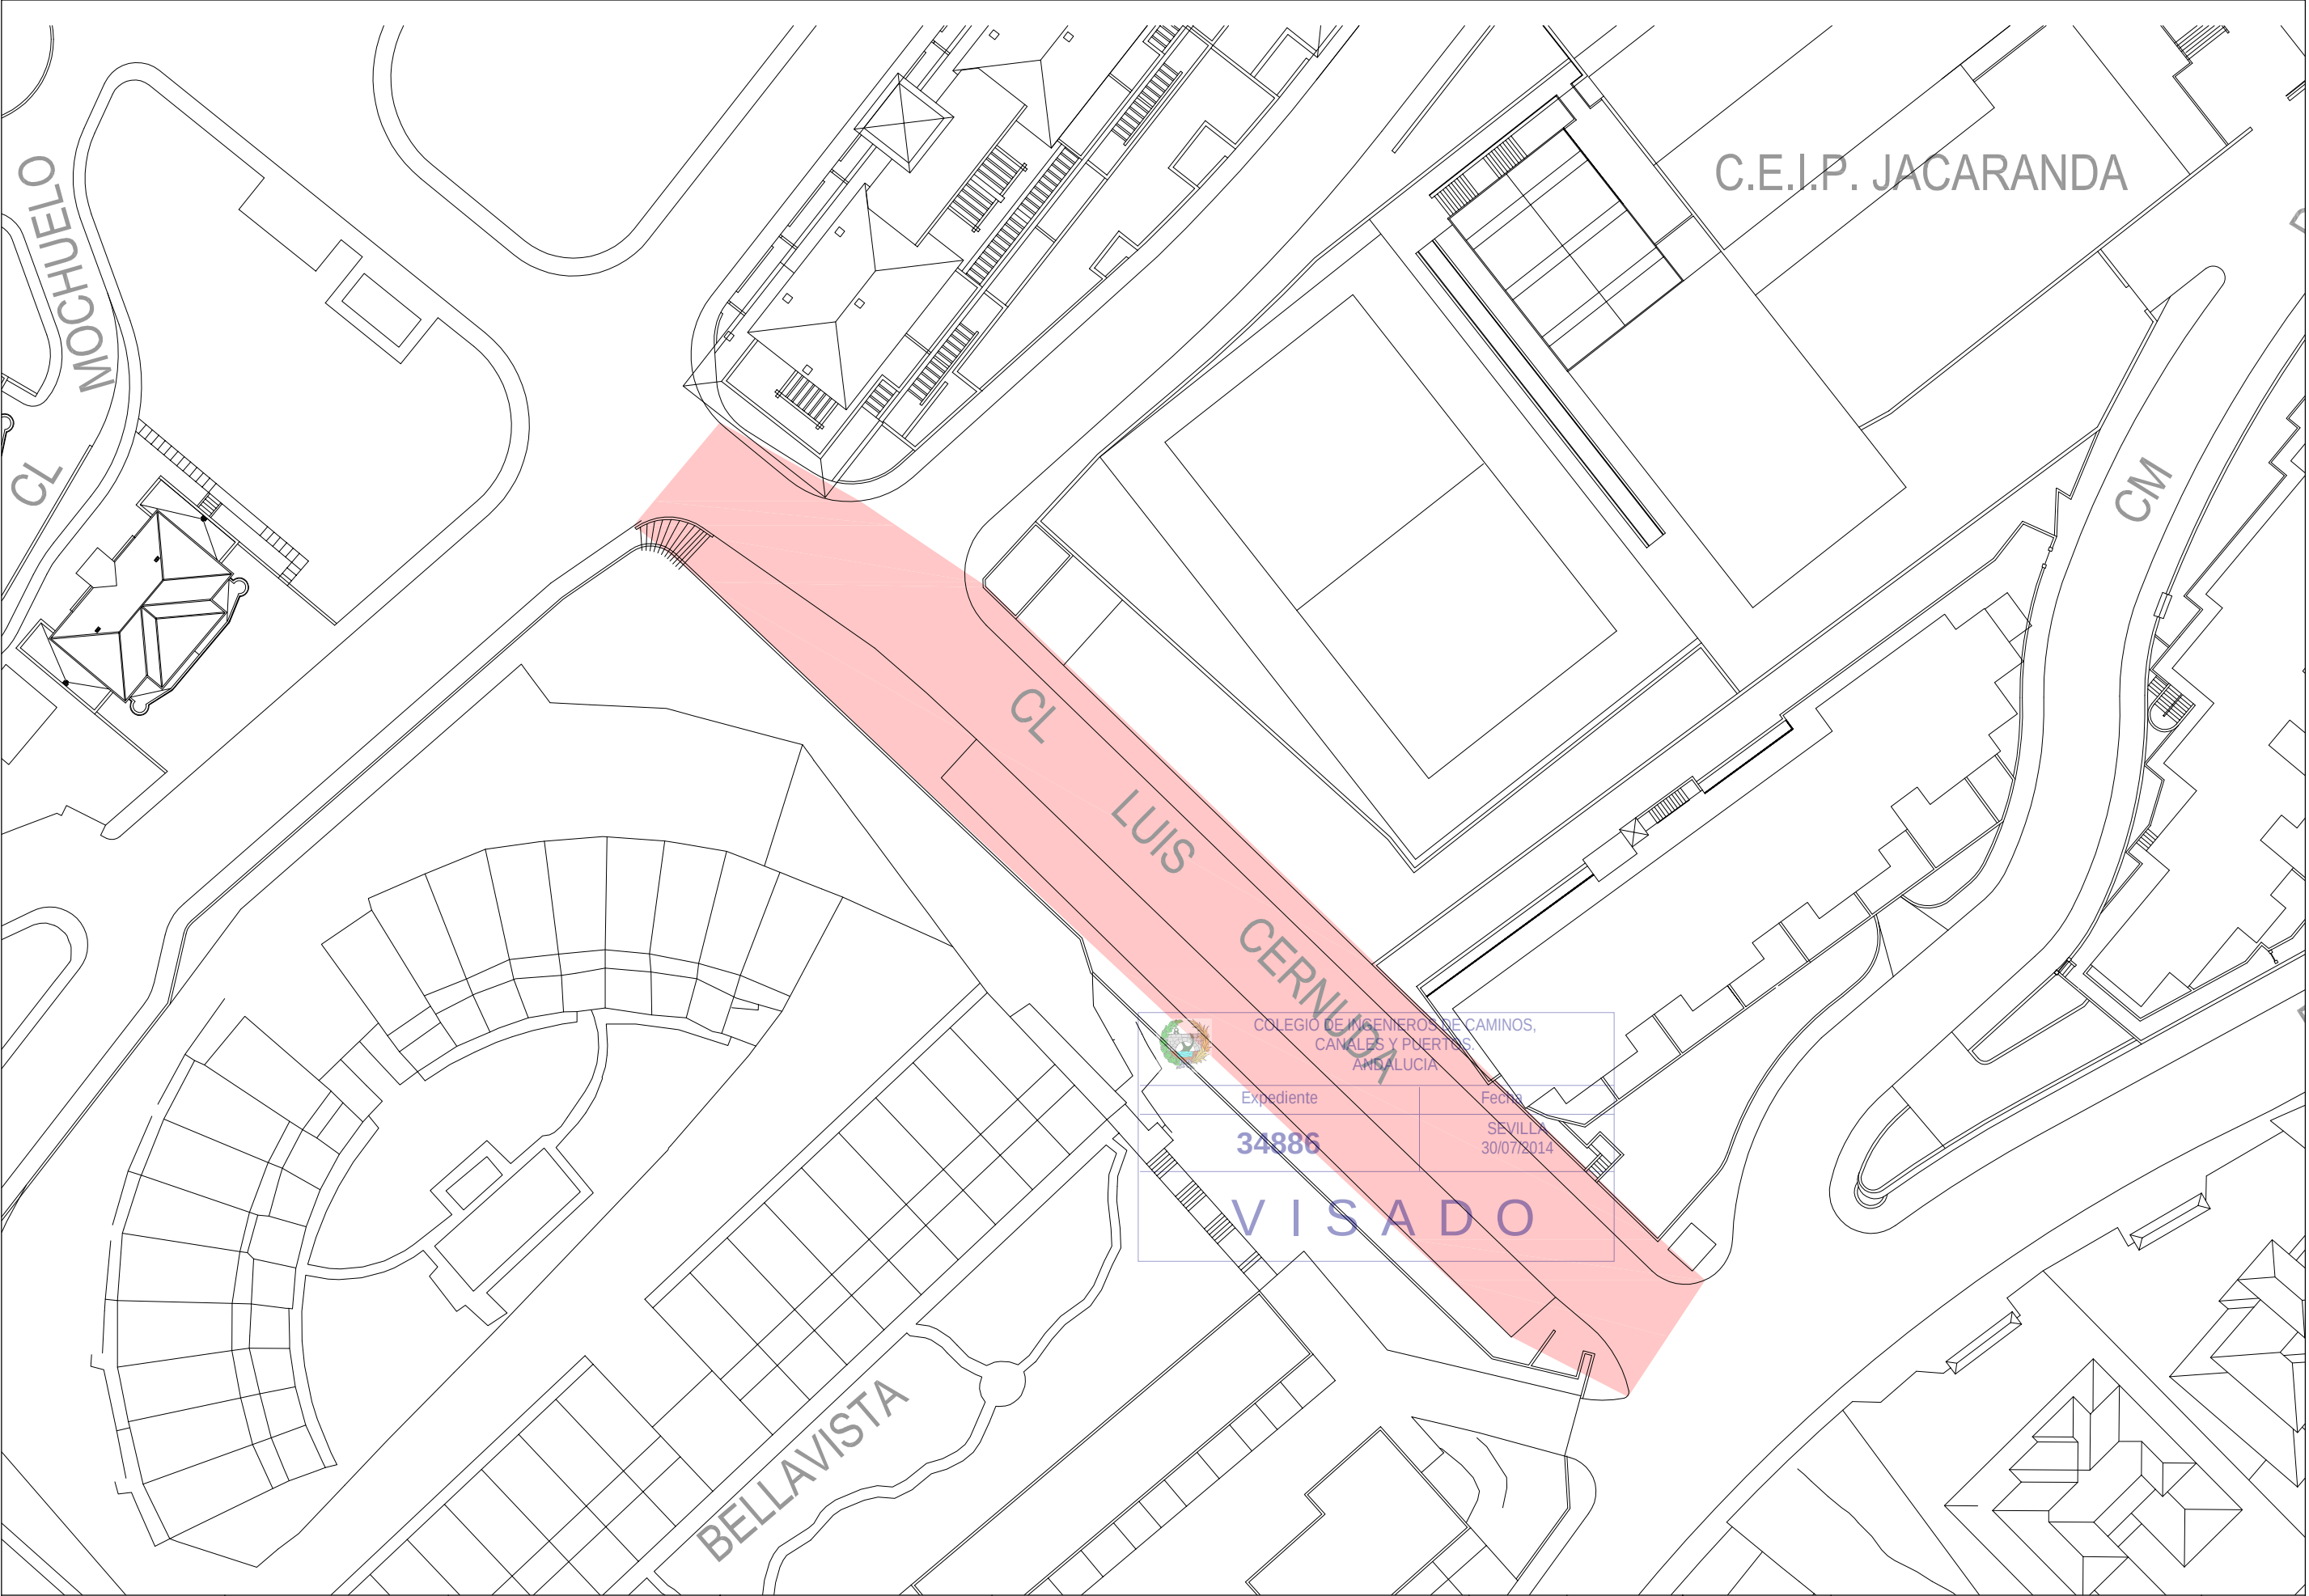

PROMOTOR: EXCMO. AYTO. DE BENALMÁDENA 	ESTUDIO DE INGENIERÍA: 	DIRECTOR DEL PROYECTO:  RAFAEL ÁNGEL GUEVARA LORENTE I.C.C.P. (COLEGIADO Nº 13.298)	AUTOR DEL PROYECTO:  RAFAEL ÁNGEL GUEVARA LORENTE I.C.C.P. (COLEGIADO Nº 13.298)	TÍTULO DEL PROYECTO: PROYECTO DE INTERVENCIÓN Y MEJORA DE VIALES URBANOS, CORRESPONDIENTES AL "PLAN DE ASFALTADO 2014 DE BENALMÁDENA"	SUSTITUYE A: SUSTITUIDO POR:	FECHA: JUNIO 2.014 Nº PROYECTO: MV062014	ESCALA: E:1/500 FORMATO ORIGINAL UNE A-3	PLANO: -C LUIS CERNUDA (ESTADO ACTUAL) Zona Benalmádena Pueblo NOMBRE DEL FICHERO DIGITAL:	NÚMERO DE PLANO 41.1
--	---	--	---	---	--	--	---	---	------------------------------------

C LUIS CERNUDA	
descripción	m²
Mejora provisional de fresado de firme.	868

C.E.I.P. JACARANDA

DE

CM

PERALT



COLEGIO DE INGENIEROS DE CAMINOS,
CANALES Y PUERTOS.
ANDALUCÍA

Expediente	Fecha
34886	SEVILLA 30/07/2014

VISADO



