


ÁMBITO DE ACTUACIÓN 1.742,6 m²

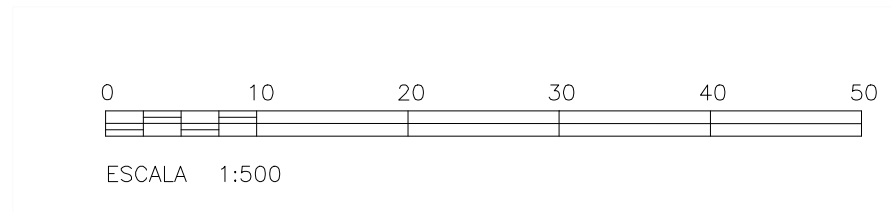

ORDENACIÓN Y MEJORA DE LA AVDA ANTONIO MACHADO			
Plano: ANEXO 2: ACERADO ENTRE PLAZA Y CARRIL DEL SIROCO			
Fecha: 10/2015	Modificado:	Escala: 1 : 500	Nº: 02
Levantamiento Topográfico por: Base cartográfica municipal	Dibujado por: Aurelio López Molina	Ordenado por: José Luis Cerezo Moreno	