
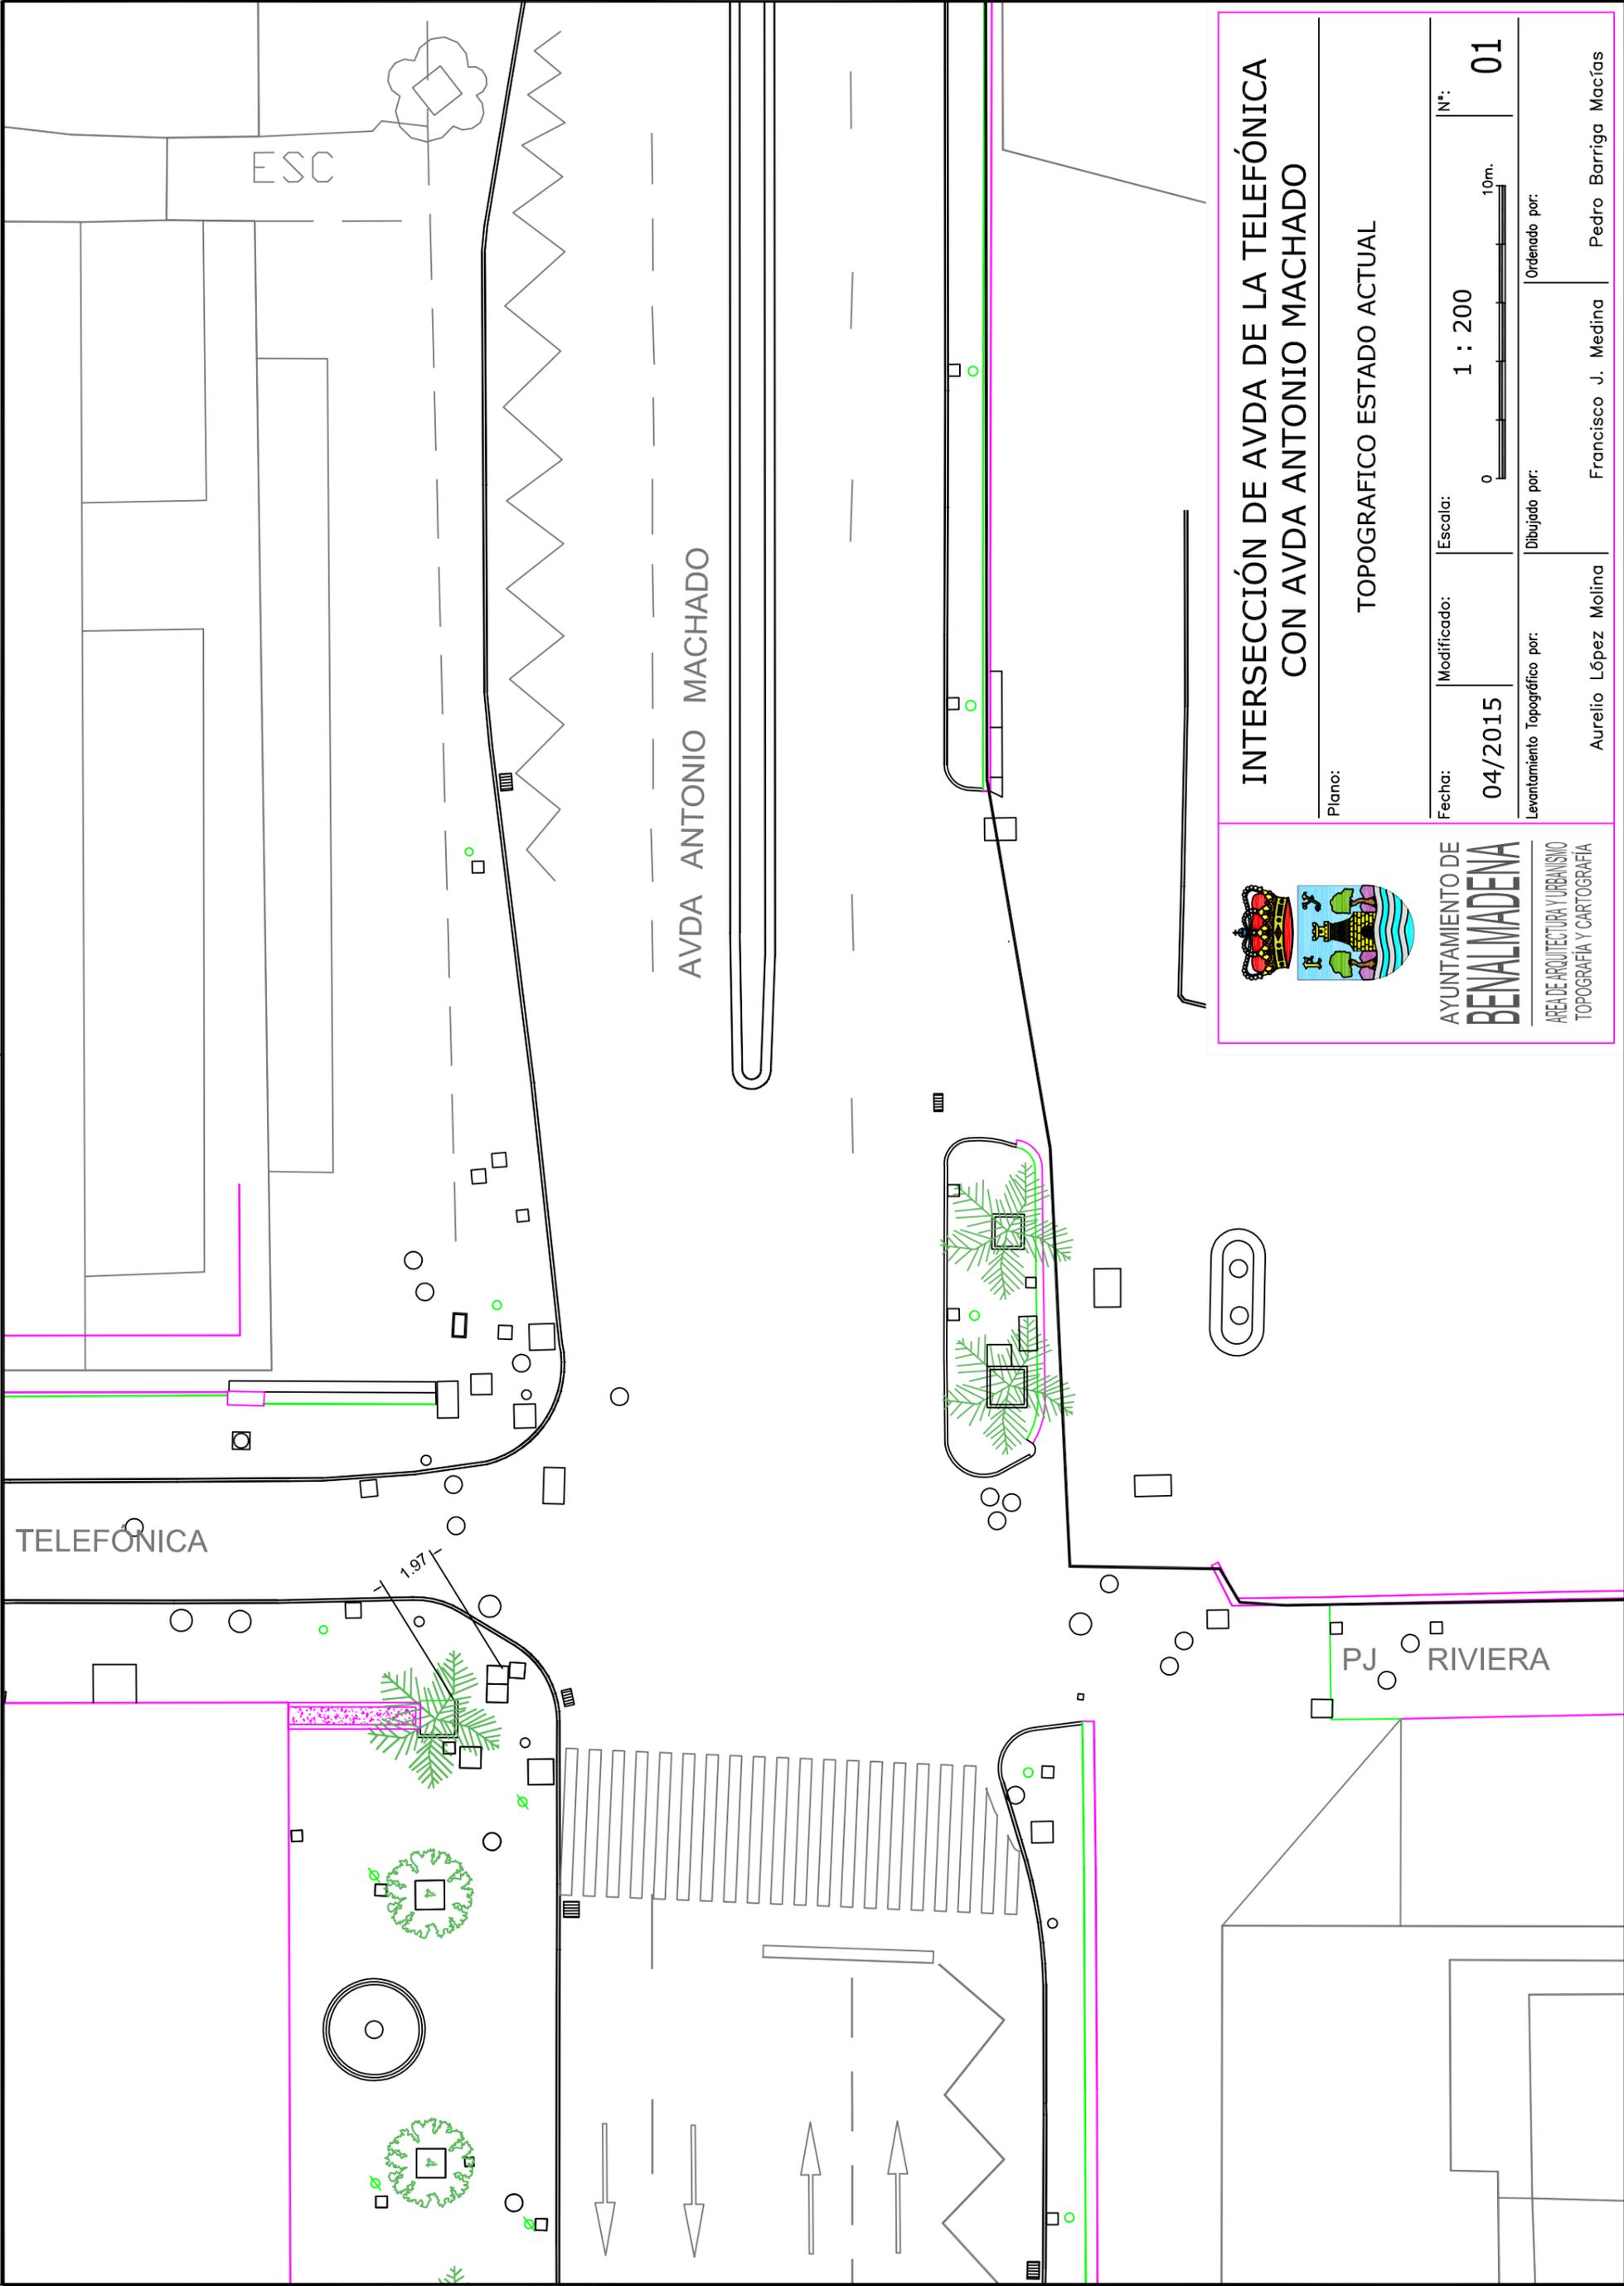



**PLAN DE ACTUACIÓN EN INFRAESTRUCTURAS
MUNICIPALES. ROTONDA EN AVENIDA ANTONIO
MACHADO CON AVENIDA DE LA TELEFÓNICA.**


ASISTENCIA TÉCNICA DE ACTUACIONES Y OBRAS POR LA ADMINISTRACIÓN.


IV.- PLANOS

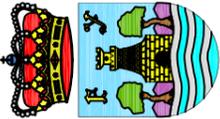


 <p>AYUNTAMIENTO DE BENALMADENA AREA DE ARQUITECTURA Y URBANISMO TOPOGRAFIA Y CARTOGRAFIA</p>		<p>Plano:</p> <p>TOPOGRAFICO ESTADO ACTUAL</p>		
		<p>Fecha:</p> <p>04/2015</p>	<p>Modificado:</p>	<p>Escala:</p> <p>1 : 200</p>
<p>Levantamiento Topográfico por:</p> <p>Aurelio López Molina</p>		<p>Dibujado por:</p> <p>Francisco J. Medina</p>		<p>Ordenado por:</p> <p>Pedro Barriga Macías</p>

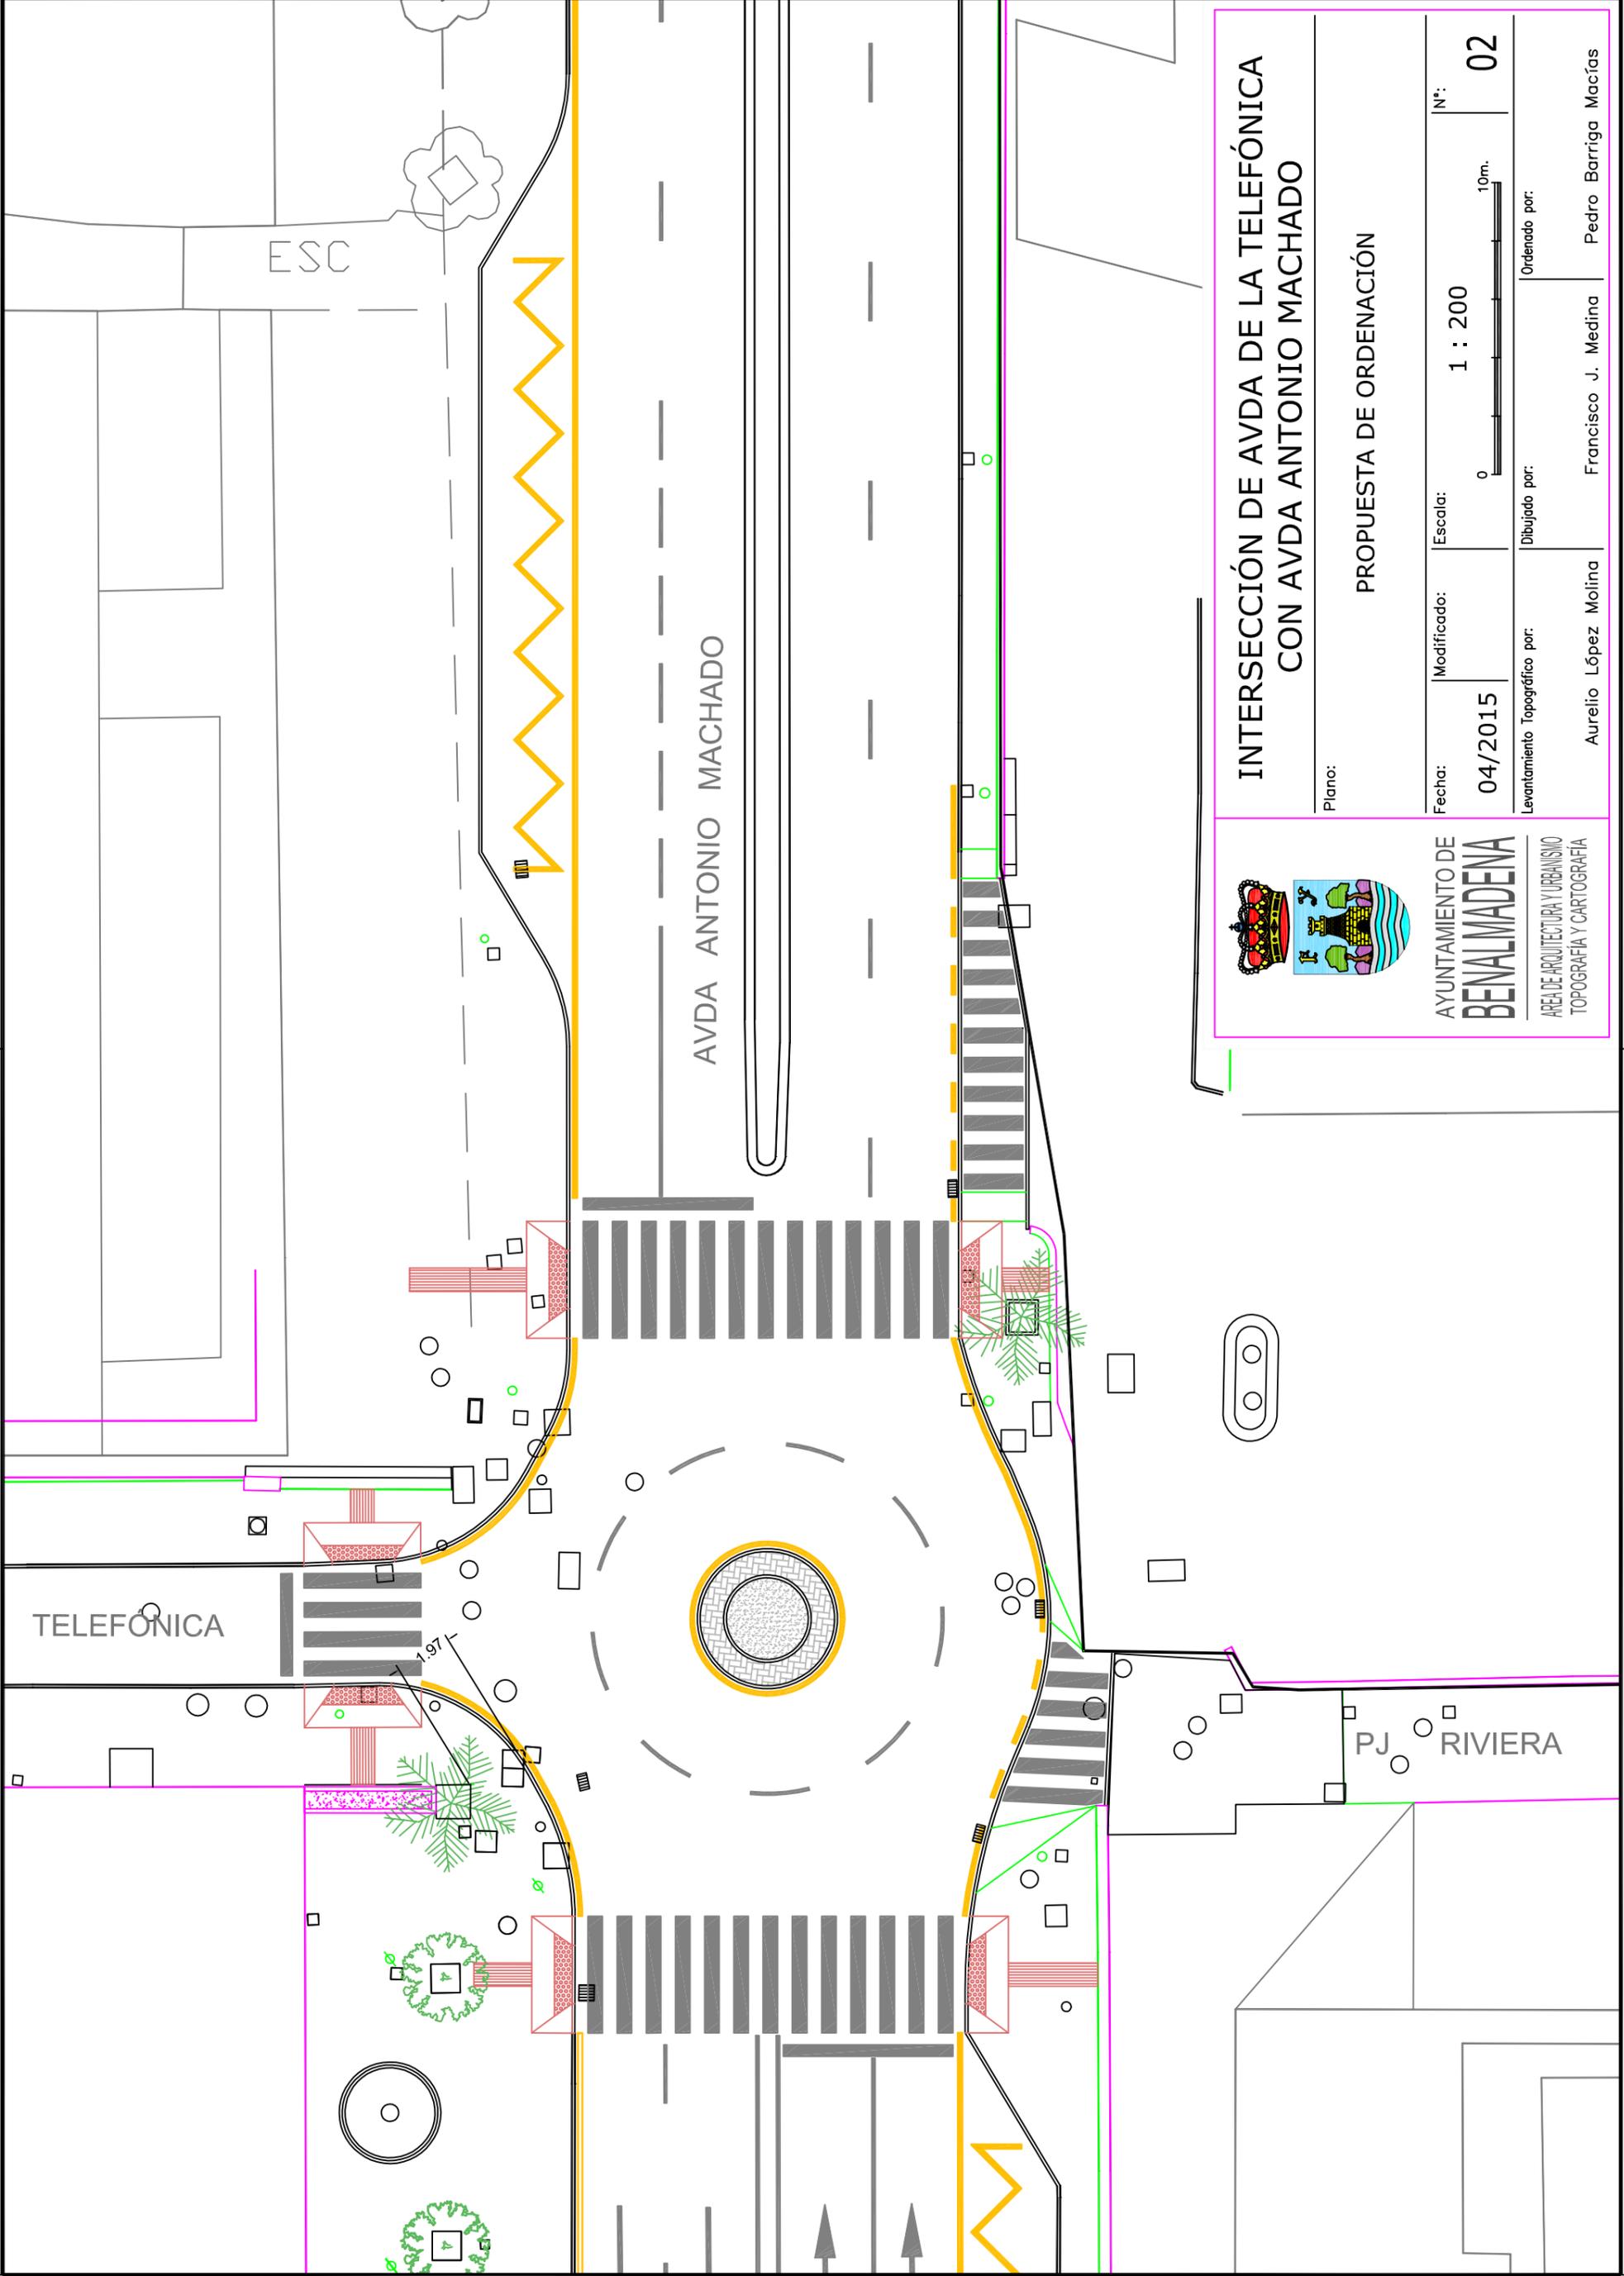

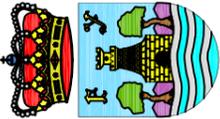 <p>AYUNTAMIENTO DE BENALMADENA AREA DE ARQUITECTURA Y URBANISMO TOPOGRAFIA Y CARTOGRAFIA</p>		<p>INTERSECCIÓN DE AVDA DE LA TELEFÓNICA CON AVDA ANTONIO MACHADO</p>	
		<p>PROPUESTA DE ORDENACIÓN</p>	
Plano:			
Fecha:	Modificado:	Escala:	Nº:
04/2015		1 : 200	02
Levantamiento Topográfico por:		Dibujado por:	
Aurelio López Molina		Francisco J. Medina	
		Pedro Barriga Macías	

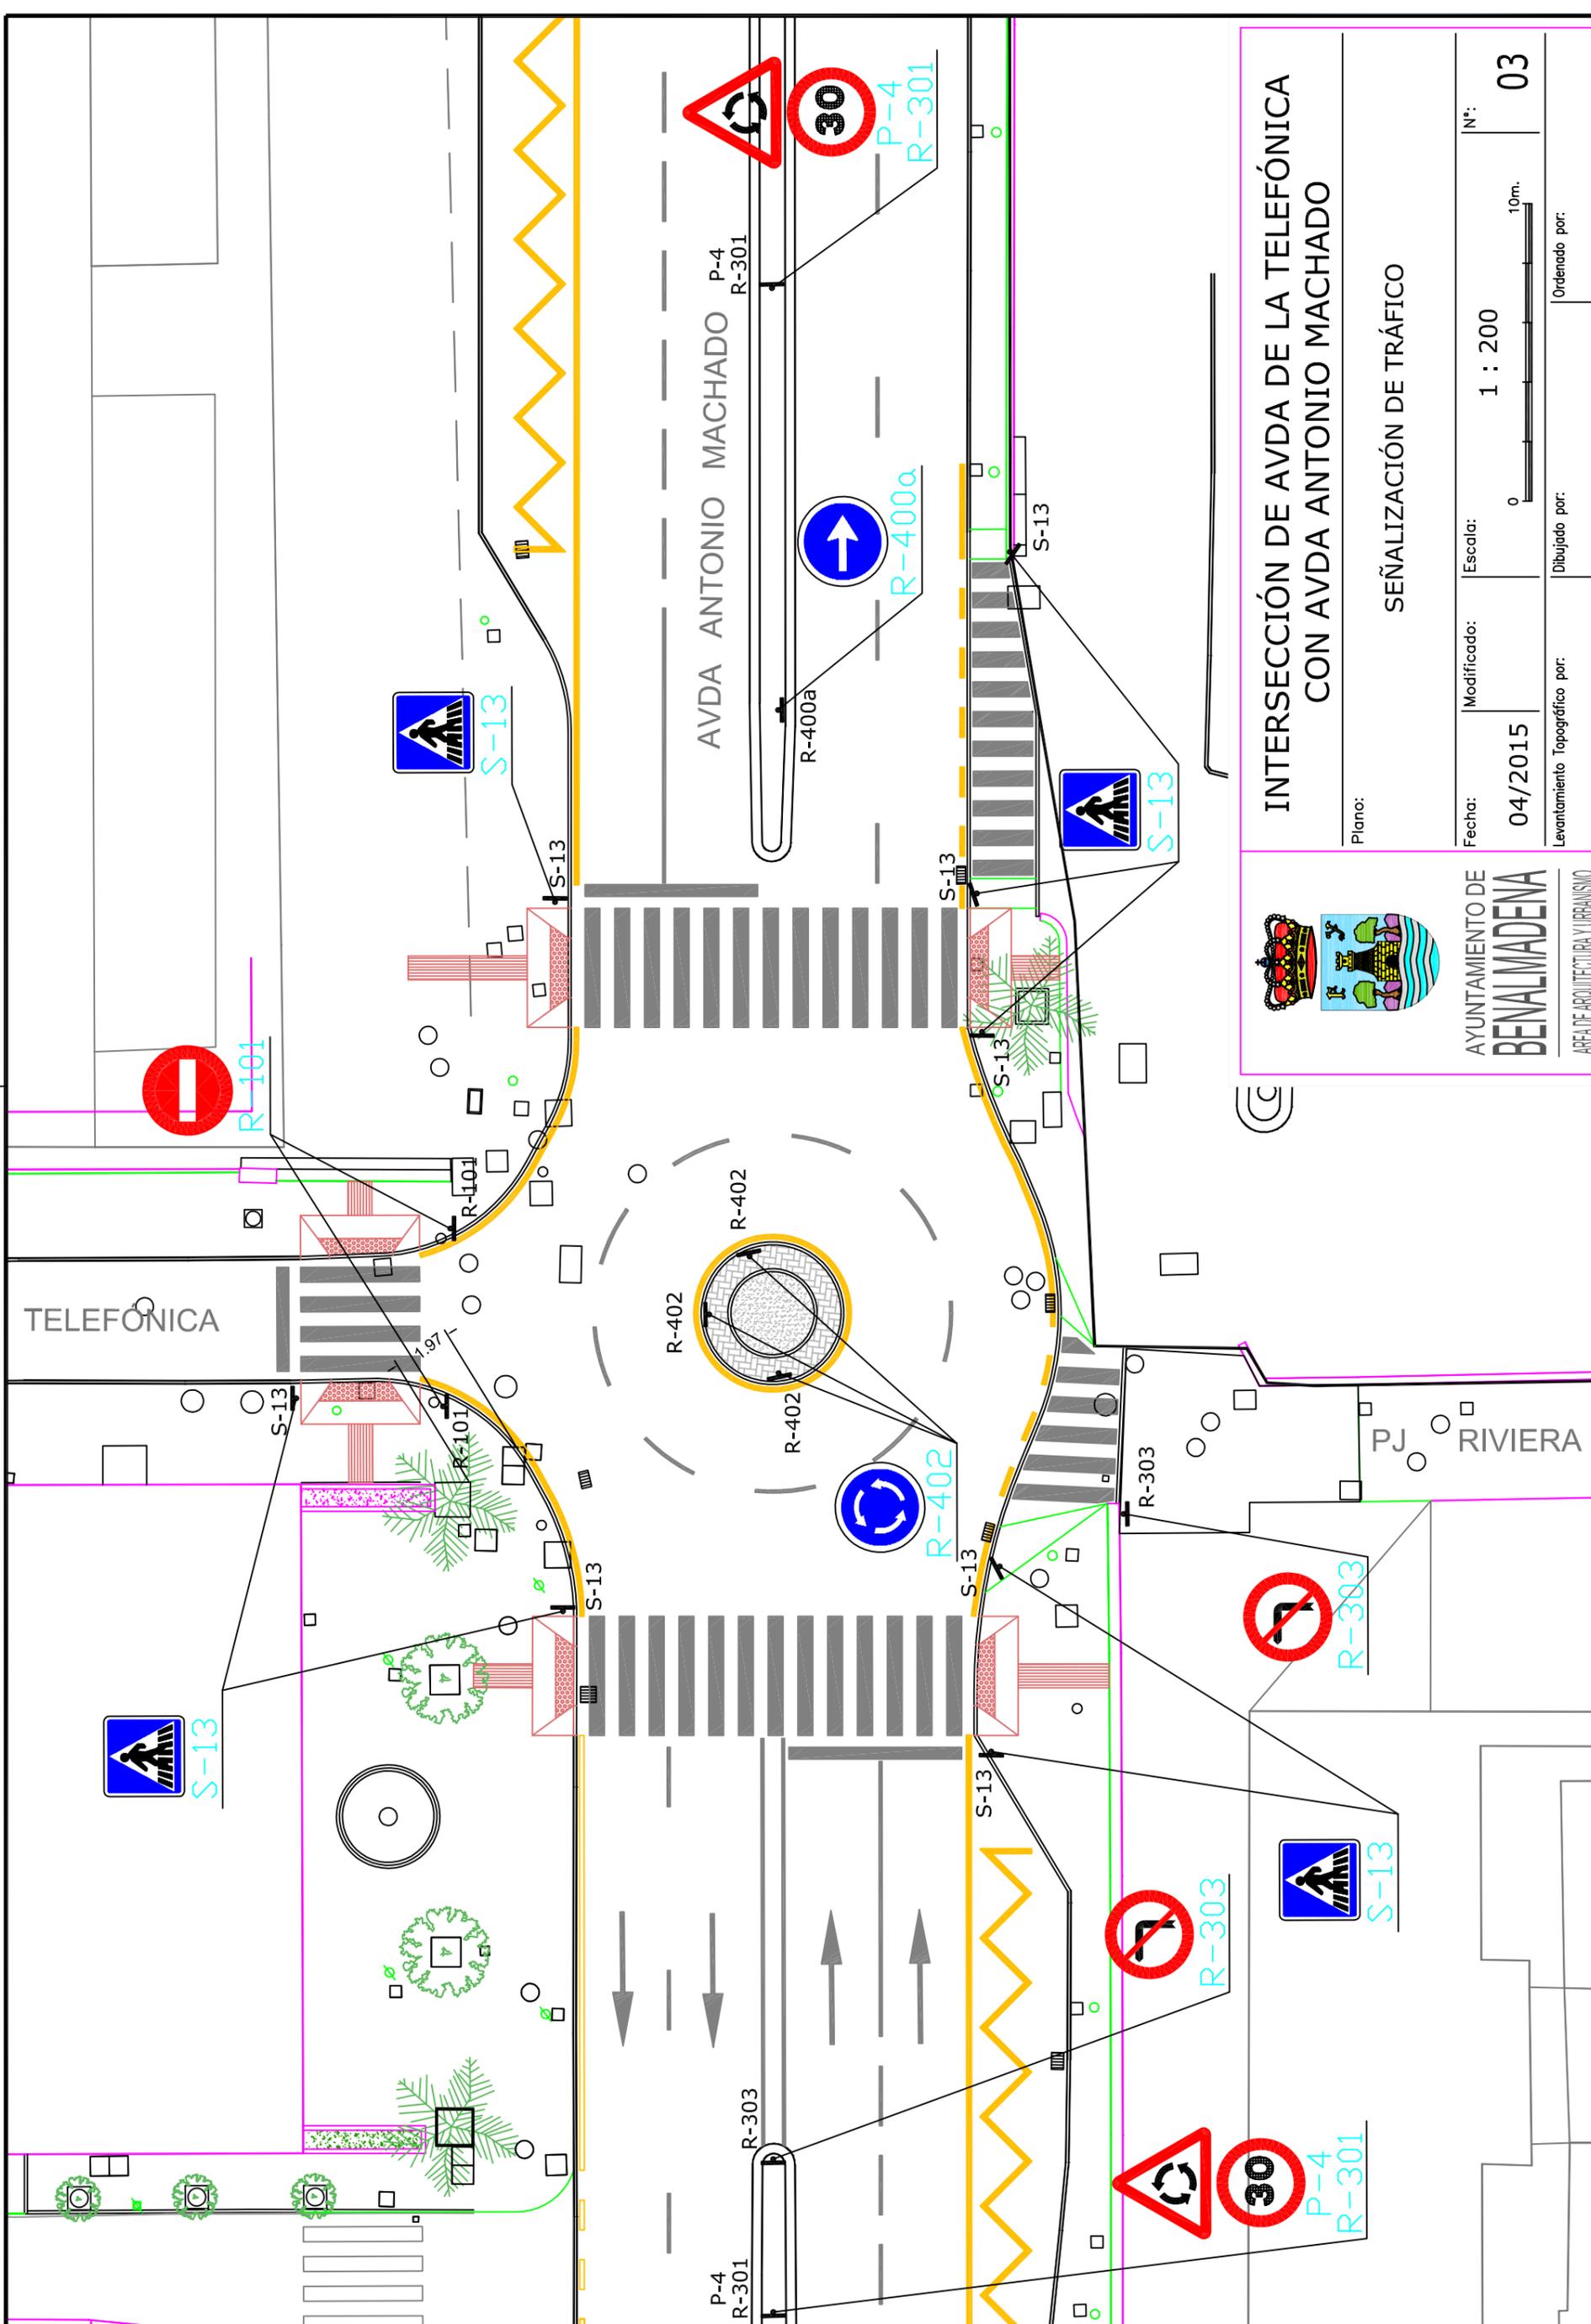

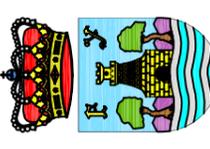

**AYUNTAMIENTO DE
BENALMADENA**
ÁREA DE ARQUITECTURA Y URBANISMO
TOPOGRAFÍA Y CARTOGRAFÍA

**INTERSECCIÓN DE AVDA DE LA TELEFÓNICA
CON AVDA ANTONIO MACHADO**

Plano:

Fecha: **04/2015**

Levantamiento Topográfico por:

Modificado:

Dibujado por:

Escala: **1 : 200**

Ordenado por:


Nº: **03**


10m.


Aurelio López Molina

Francisco J. Medina

Pedro Barriga Macías

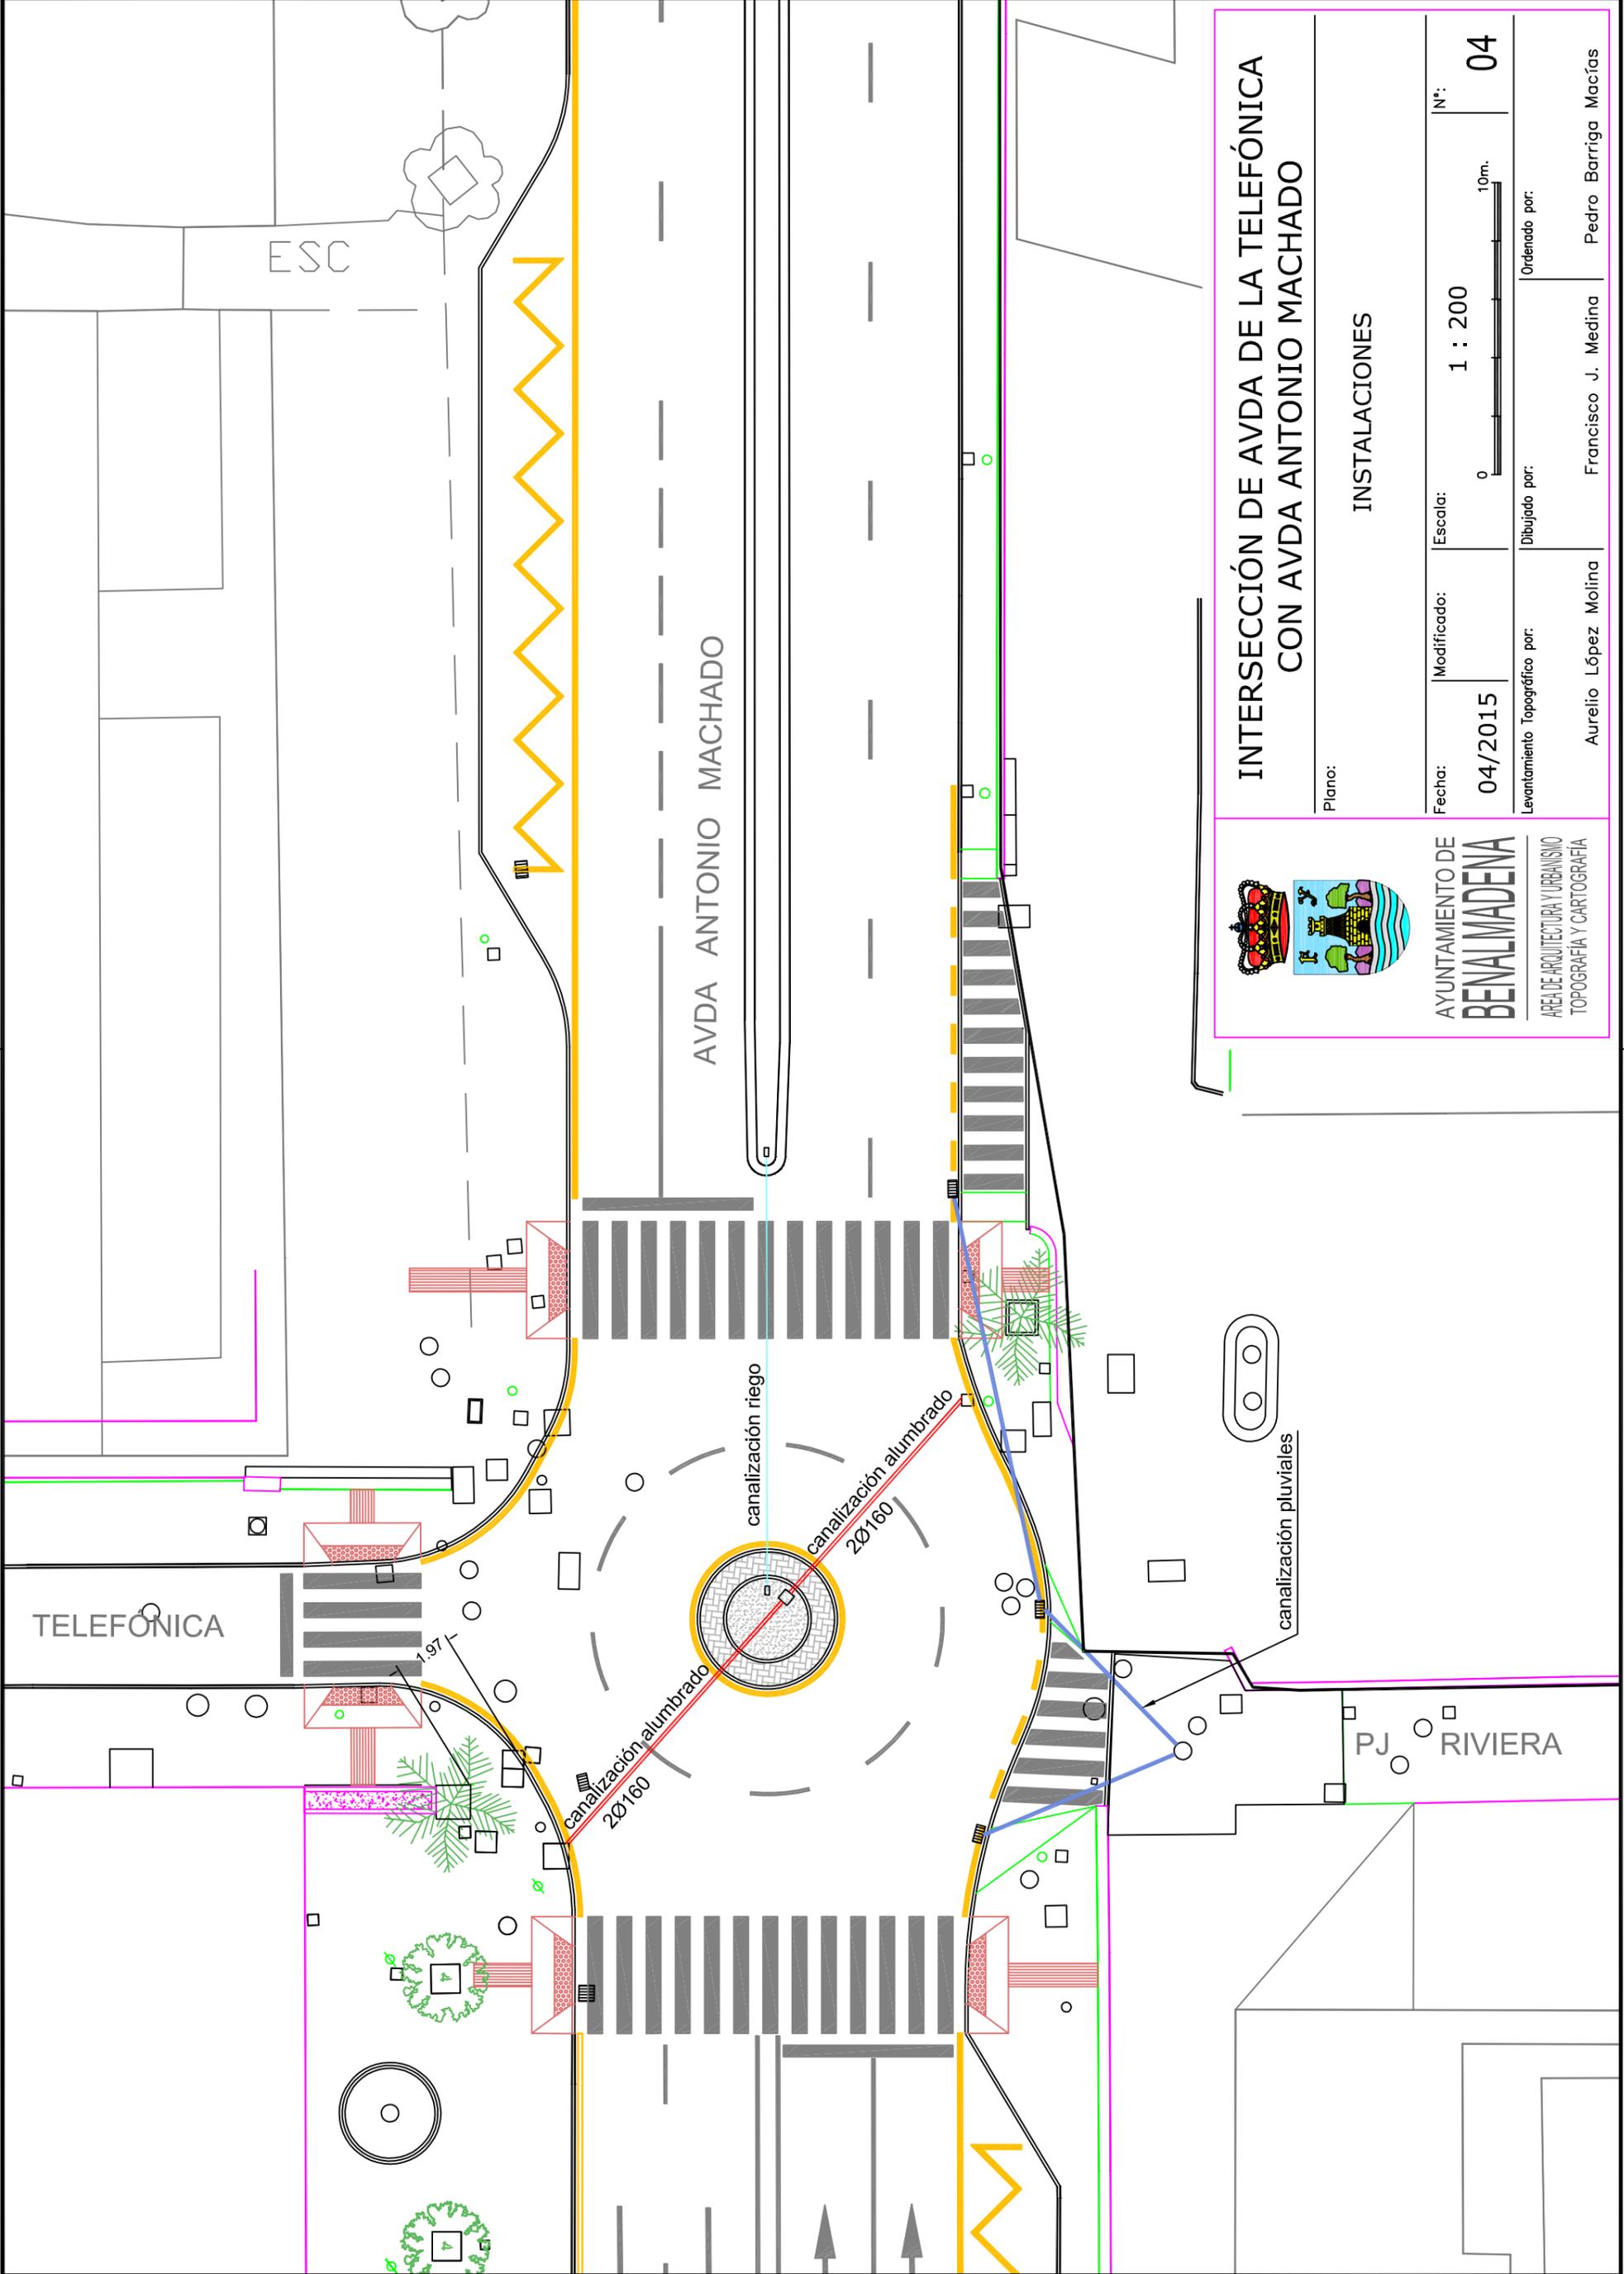

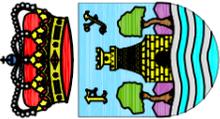 AYUNTAMIENTO DE BENALMADENA AREA DE ARQUITECTURA Y URBANISMO TOPOGRAFIA Y CARTOGRAFIA		Fecha: 04/2015	Modificado:	Escala: 1 : 200	N°: 04
		Levantamiento Topográfico por:	Dibujado por:	Ordenado por:	10m.
INTERSECCIÓN DE AVDA DE LA TELEFÓNICA CON AVDA ANTONIO MACHADO		INSTALACIONES			
Plano:		Francisco J. Medina Pedro Barriga Macías			

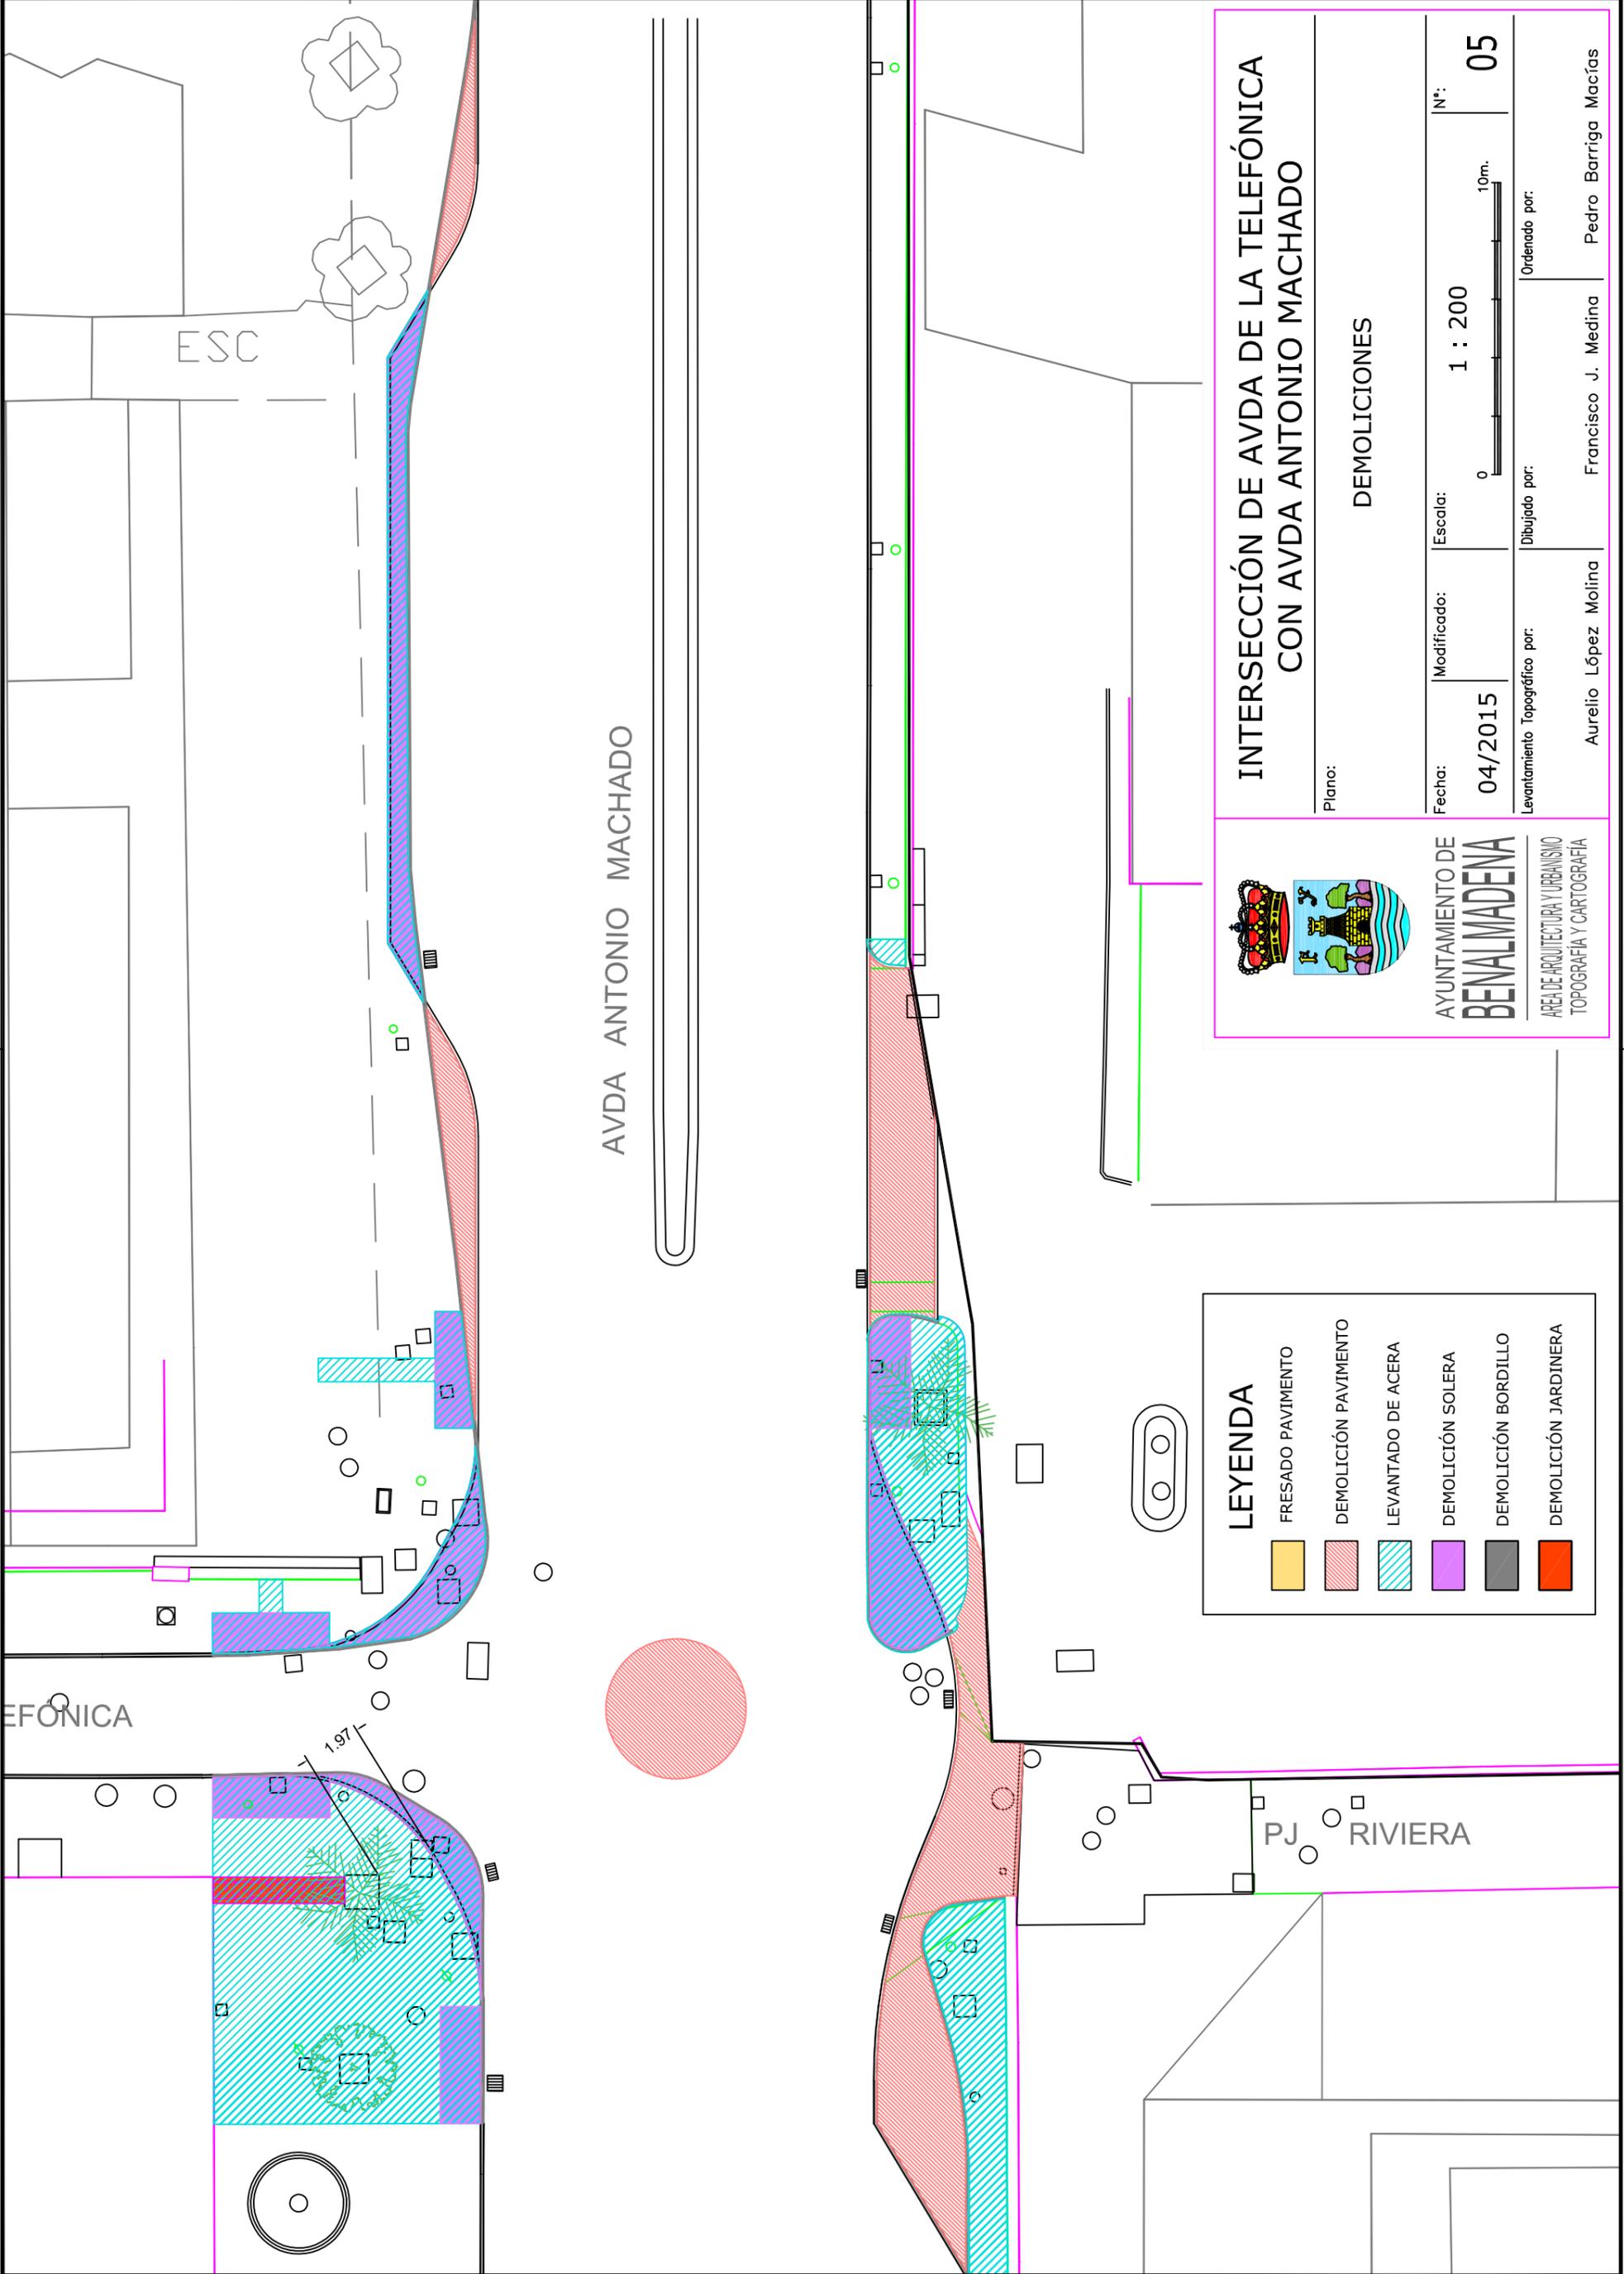


EFÓNICA

ESC

AVDA ANTONIO MACHADO

LEYENDA

-  FRESADO PAVIMENTO
-  DEMOLICIÓN PAVIMENTO
-  LEVANTADO DE ACERA
-  DEMOLICIÓN SOLERA
-  DEMOLICIÓN BORDILLO
-  DEMOLICIÓN JARDINERA

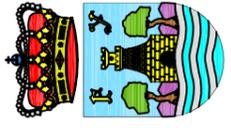

AYUNTAMIENTO DE
BENALMADENA
ÁREA DE ARQUITECTURA Y URBANISMO
TOPOGRAFÍA Y CARTOGRAFÍA

**INTERSECCIÓN DE AVDA DE LA TELEFÓNICA
CON AVDA ANTONIO MACHADO**

Plano: **DEMOLICIONES**

Fecha: **04/2015** Escala: **1 : 200** N°: **05**

Levantamiento Topográfico por: **Aurelio López Molina** Dibuñado por: **Francisco J. Medina**

Ordenado por: **Pedro Barriga Macías**

PJ RIVIERA

1.97