

POLIDEPORTIVO DE BENALMÁDENA



OFICINA TÉCNICA
Arquitectónica Alquibla, S.L.P.
c/ Ciudad de Ceuta nº 1, Aptº. 1006
29631 Arroyo de la Miel (Málaga)
Tel. y Fax: 952 96 11 38

ARQUITECTO TÉCNICO:

TOMÁS LUZÓN RODRÍGUEZ

Tel: 655 530432

E-mail: tuzon@arquitectoalquibla.com

Collegiado nº: 1913 Firma:


PROYECTO TÉCNICO:

PROYECTO DE SUSTITUCIÓN DE
CESPED ARTIFICIAL EN CAMPO
DE FÚTBOL DE POLIDEPORTIVO
MUNICIPAL DE BENALMÁDENA

PLANO:

EMPLAZAMIENTO Y SITUACIÓN

PLANO Nº	ESCALA
01	S/E
FECHA	FORMATO
07/2016	A-3

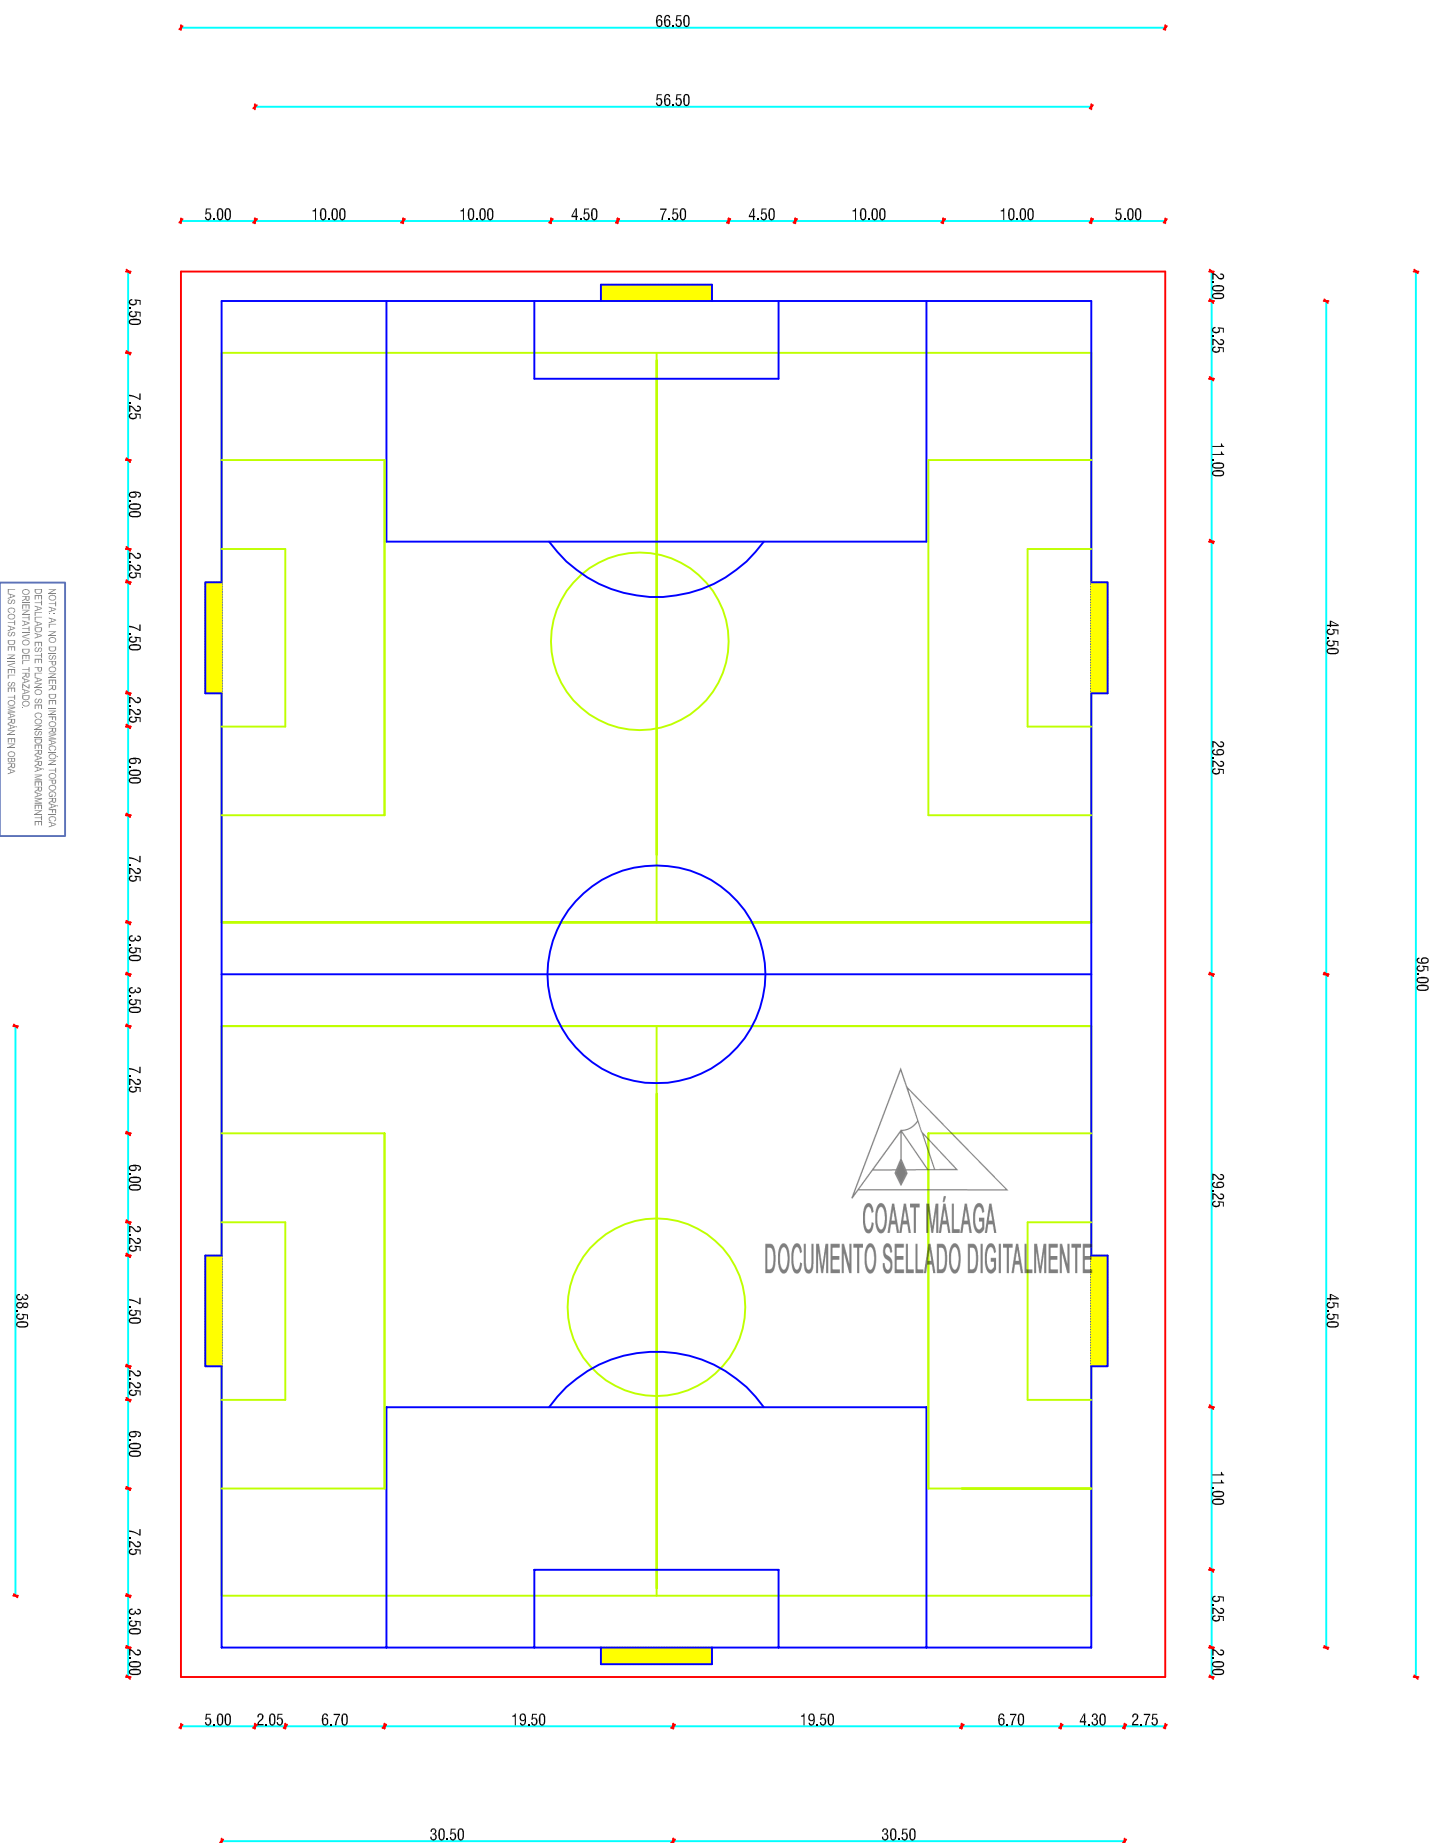

	RECINTO DEL CAMPO DE FUTBOL
	MARCAS DE CAMPO DE FUTBOL 11
	MARCAS DE CAMPOS DE FUTBOL 7
	PORTERIAS

PLANO N.º 02	ESCALA 1/500
FECHA 07/2016	FORMATO A-3

ARQUITECTO TÉCNICO:
TOMÁS LUZÓN RODRÍGUEZ
Telf: 655 530432
E-mail: tluzon@arquitectnicadqubla.com

Collegiado n.º: Firma:
1913

OFICINA TÉCNICA
Arquitécnica Alquibla, S.L.P.,
C/ Ciudad de Ceuta n° 1, Aptº. 1006
29631 Arroyo de la Miel (Málaga)
Telf. y Fax: 952 96 11 38



PROYECTO TÉCNICO:

PROYECTO DE SUSTITUCIÓN DE
CESPED ARTIFICIAL EN CAMPO
DE FUTBOL DE POLIDEPORTIVO
MUNICIPAL DE BENALMÁDENA

PLANO:
MARCADO Y COTAS DE CAMPOS