


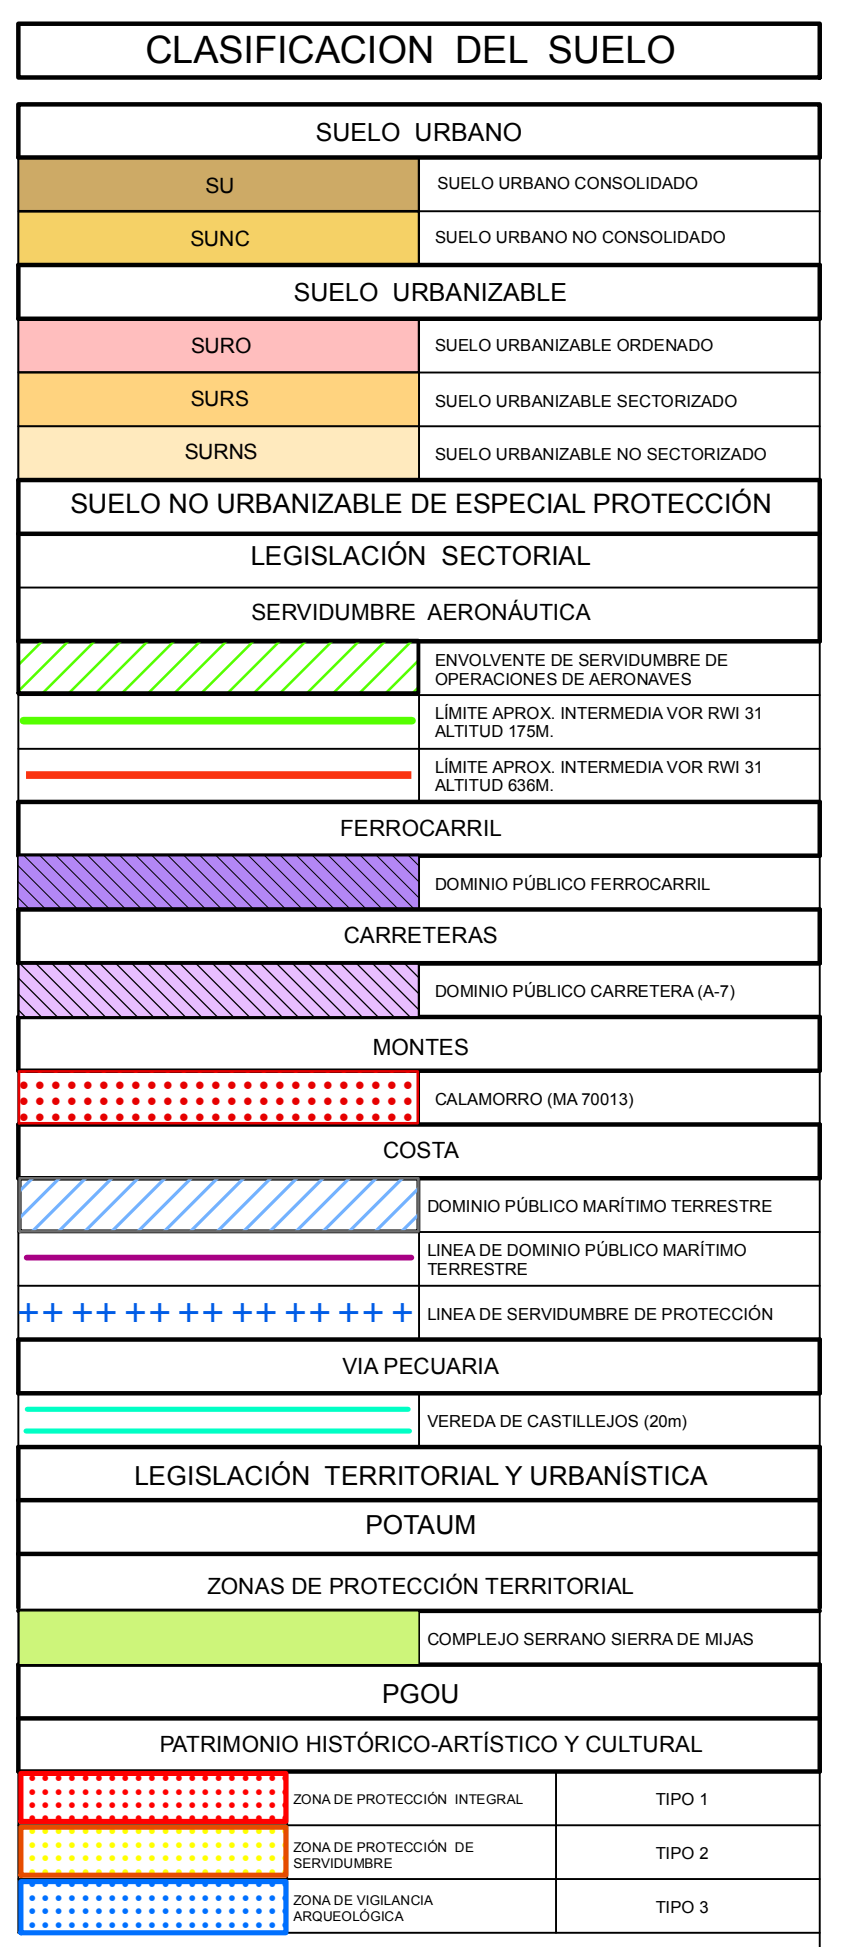

SISTEMAS GENERALES			
SISTEMA GENERAL ÁREAS LIBRES (SGAL)		SISTEMA GENERAL EQUIPAMIENTOS (SGE)	
PARQUES PÚBLICOS	PP	ADMINISTRATIVO	A
PROTECCIÓN	PR	EDUCATIVO	E
ÁREA DE PLAYA	AP	CULTURAL	C
ZONA DE PROTECCIÓN ARQUEOLÓGICA ACERCA DE		RECREATIVO	RC
SISTEMA GENERAL INFRAESTRUCTURAS (SGI)		DEPORTIVO	D
INFRAESTRUCTURA	I	SANITARIO	SA
SISTEMA GENERAL COMUNICACIONES (SGC)		CEMENTERIO	CM
MONODRUMAL		VARIOS	V
TELECOMUNICACIONES	TE		
RED VÍA	RV		
FERROCARRIL	FE		

DILIGENCIA.- Para hacer constar que el presente documento forma parte del expediente de adaptación del PGOU de Benalmádena a la LOUA del que ha tomado conocimiento el Ayuntamiento Piero en su sesión de fecha 19 de Mayo de 2011

LA VICESECRETARIA


Rocio Cristina García Agüero



B E N A L M A D E N A

PLANEAMIENTO GENERAL ADAPTADO CLASIFICACION DEL SUELO ESTRUCTURA GENERAL Y ORGANICA DEL TERRITORIO	Plano nº	Fecha
	B1.AD	Mayo 2011
	Hoja nº	Escala
	4	1:5.000

PLANEAMIENTO GENERAL ADAPTADO CLASIFICACION DEL SUELO ESTRUCTURA GENERAL Y ORGANICA DEL TERRITORIO	Plano nº	Fecha
	B1.AD	Mayo 2011
	Hoja nº	Escala
	4	1:5.000

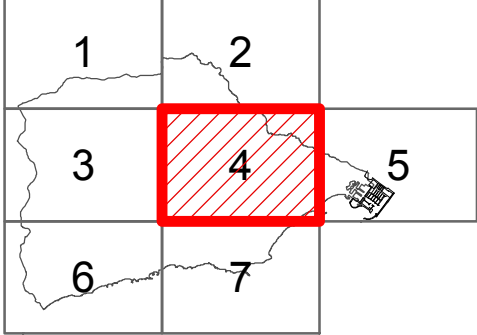

Sociedad de Planificación y Desarrollo
sopde.es Equipo Redactor

D ^a Marta Vergara Lafuente	Directora Técnica
D. Enrique Robles Temboury	Jefe Área Medio Ambiente
D. Francisco Navarrete Mandy	Jefe Área S.I.G.
D ^a Carmen González Domínguez	Delincente S.I.G.

Excmo. Ayuntamiento de Benalmádena
Equipo Redactor

D. José Luis Cerezo Moreno	Arquitecto Municipal
D. Juan Raigón	Aparejador Municipal
D ^a Valentina Albar Márquez	Delincente