


DELEGACIÓN: Para hacer constar que el presente documento forma parte del expediente de adaptación del PGOU de Benalmádena a la L.O.U.A. del que ha tomado conocimiento el Ayuntamiento de Benalmádena el día 17 de Mayo de 2011.

EL SECRETARIO

Benjamín Gómez Cordero

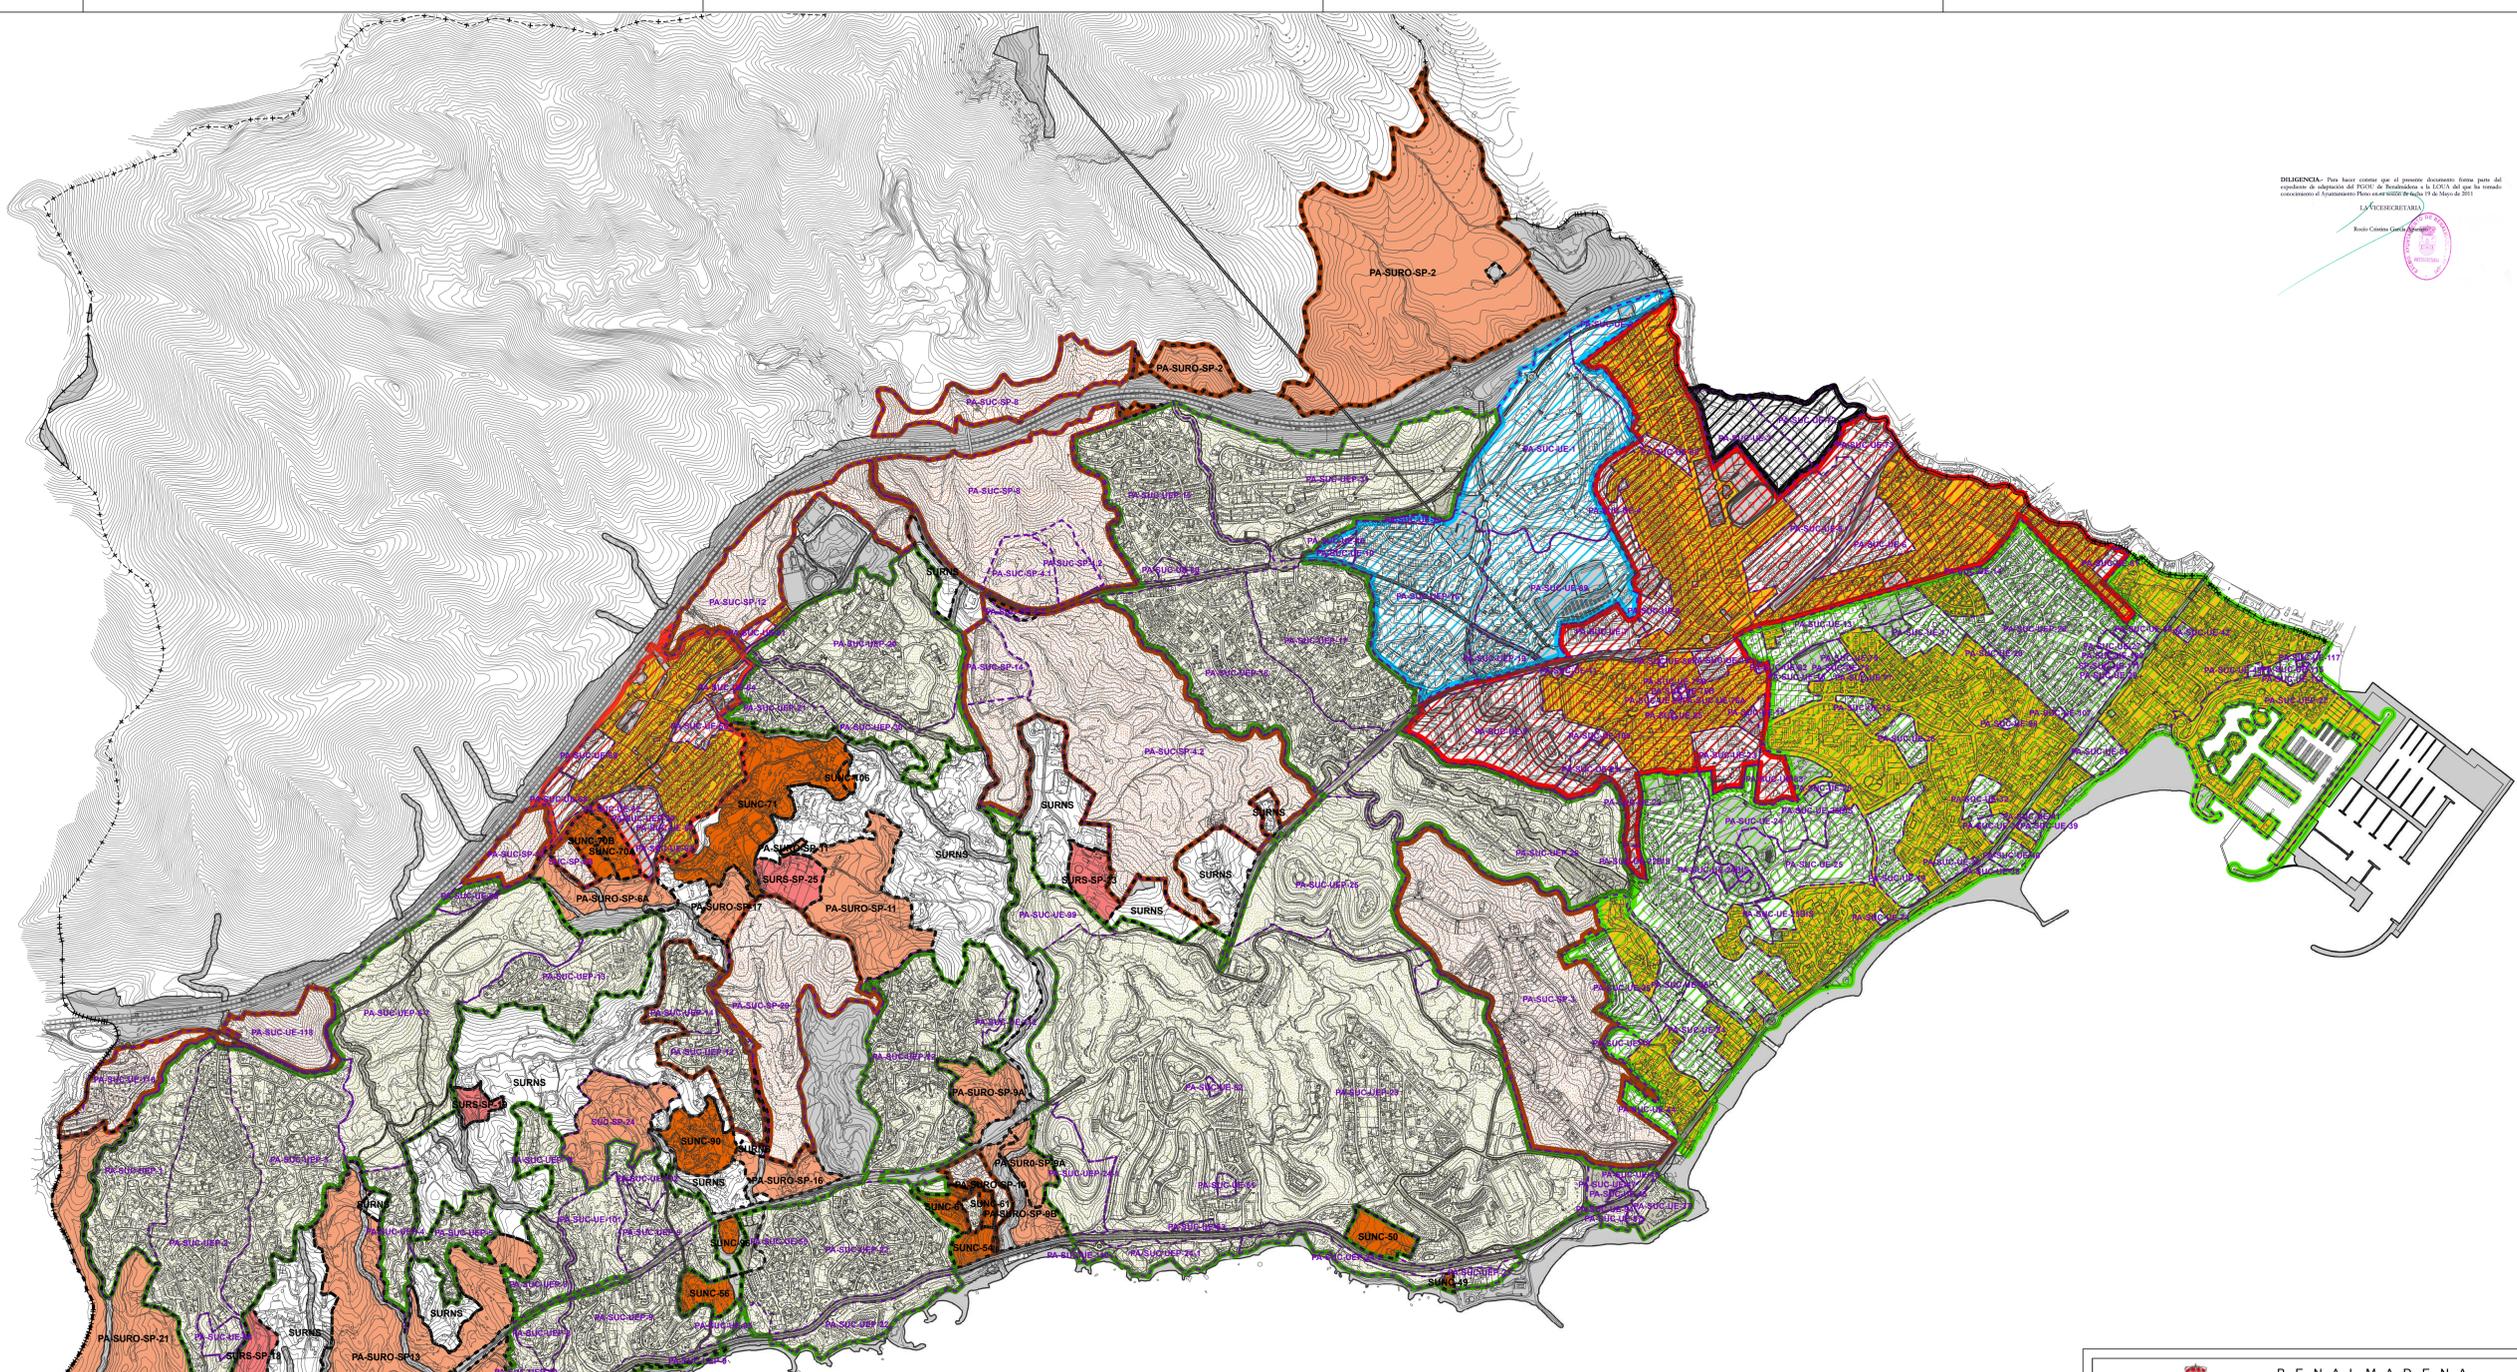

DENSIDADES Y EDIFICABILIDADES GLOBALES			
SUELO URBANO CONSOLIDADO			
ZONAS HOMOGENEAS	I.Edif. Global (m ² / m ² s)	I.Den. Global (viv / Ha)	
	BENALMÁDENA PUEBLO	1,00	84
	BENALMÁDENA COSTA	0,72	103
	ARROYO DE LA MIEL (PRINCIPAL)	1,00	97
	ARROYO DE LA MIEL (ENSANCHE)	0,41	33,77
	ARROYO DE LA MIEL (INDUSTRIAL)	0,99	12,65
	URBANIZACIONES	0,37	25,89
	URBANIZACIONES/SECTORES (**) CONSOLIDADOS		

SUELO URBANO NO CONSOLIDADO			
	SUNC	SUELO URBANO NO CONSOLIDADO (*)	
	SURO	SUELO URBANIZABLE	
	SURS	SUELO URBANIZABLE SECTORIZADO (*)	
		SISTEMAS GENERALES	

NUCLEOS URBANOS			
	NUCLEO PRINCIPAL BENALMÁDENA PUEBLO	1,12	112
	NUCLEO PRINCIPAL BENALMÁDENA COSTA	0,82	153
	NUCLEO PRINCIPAL ARROYO DE LA MIEL	1,11	111

AMBITOS DE PLANEAMIENTO ANTERIOR CONSOLIDADO			
	SUC-UE / UEP	UNIDADES DE EJECUCIÓN (**)	
	SUC - SP	SECTORES DE PLANEAMIENTO (**)	

BENALMÁDENA

ADAPTACIÓN PARCIAL A L.O.U.A.

PLANEAMIENTO GENERAL ADAPTADO USOS DENSIDADES Y EDIFICABILIDADES GLOBALES DENSIDADES Y EDIF. GLOBALES	Piano nº D1.2.AD Hoja nº	Fecha Mayo 2011 Escala 1:10.000
---	---------------------------------------	--

Excmo. Ayuntamiento de Benalmádena Equipo Redactor	Sociedad de Planificación y Desarrollo sopde.es Equipo Redactor
---	--

D. José Luis Cerezo Moreno Arquitecto Municipal	D.ª María Vergara Lafuente Directora Técnica
D. Juan Raigón Alcalde Municipal	D. Enrique Robles Temboury Jefe Área Medio Ambiente
D.ª Valentina Albar Márquez Delineante	D. Francisco Navarrete Mandly Jefe Área S.I.G.
	D.ª Carmen González Domínguez Delineante S.I.G.

(*) Densidad y Edificabilidad Segun Ficha Urbanística.
(**) Densidad y Edificabilidad Segun Planeamiento de Desarrollo Aprobado.