


DILIGENCIA: Ha sido comar que el presente documento forma parte del expediente de adaptación del PGOU de Benalmádena a la L.O.U.A. del que ha tenido conocimiento el Ayuntamiento Pleno con sesión de fecha 17 de Mayo de 2011.

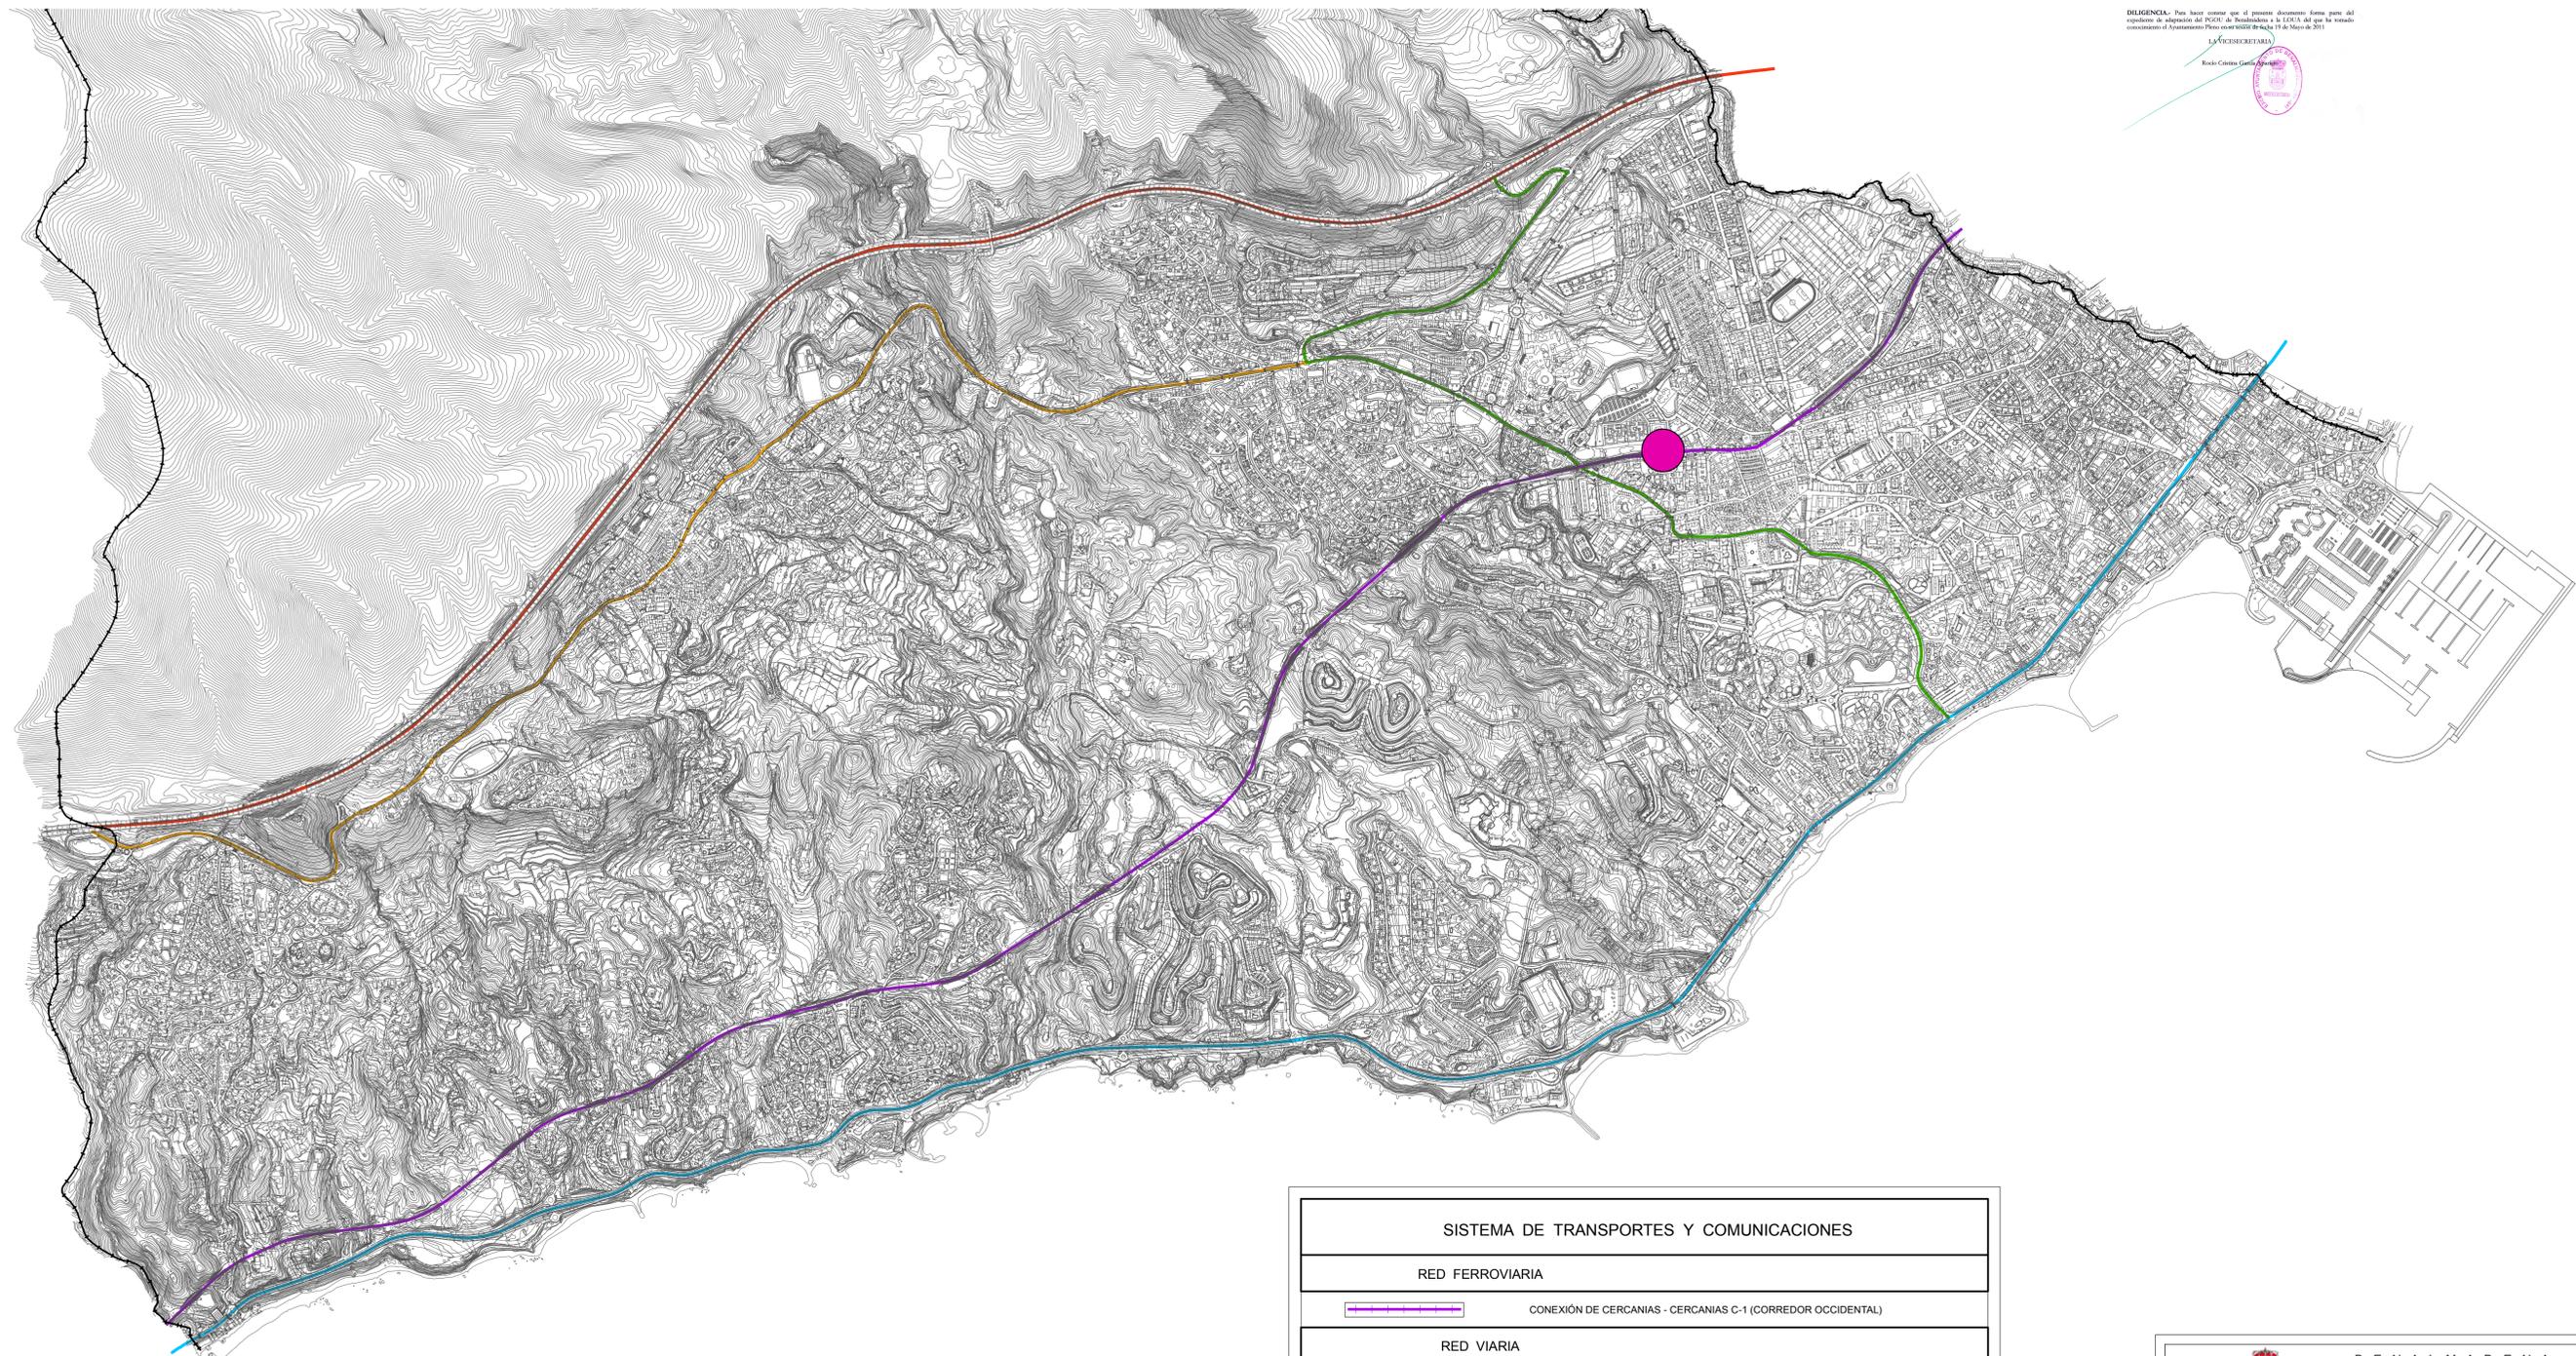

| SISTEMA DE TRANSPORTES Y COMUNICACIONES | | |
|---|---------------------|---|
| RED FERROVIARIA | | |
| CONEXIÓN DE CERCANIAS - CERCANIAS C-1 (CORREDOR OCCIDENTAL) | | |
| RED VIARIA | | |
| CONEXIONES EXTERIORES | RED DE PRIMER NIVEL | AUTOVIA DEL MEDITERRANEO (A-7, E-15) VIA (A-7) |
| CONEXIONES METROPOLITANAS | EJE TRANSVERSAL | CONEXIÓN (AP-7, A-7) |
| CONEXIONES RANGO LOCAL | RED LOCAL | CARRETERA RED AUTONÓMICA (A-368) |
| SISTEMA DE TRANSPORTES | | |
| NODO DE TRANSPORTE (TERCER NIVEL) : BENALMÁDENA | | |

BENALMADENA

ADAPTACIÓN PARCIAL A L.O.U.A.

| | | | |
|---|--|--------------------------|--------------------|
| PLANEAMIENTO GENERAL ADAPTADO ELEMENTOS ESTRUCTURANTES DE LA RED DE TRANSPORTES PÚBLICOS SISTEMA DE TRANSPORTES Y COMUNICACIONES (Plan de Ordenación Territorial de la Aglomeración Urbana de Málaga) | | Plano nº E1.AD | Fecha Mayo 2011 |
| | | Hoja nº | Escala 1:10.000 |

| | |
|---|--|
| Excmo. Ayuntamiento de Benalmádena Equipo Redactor | Sociedad de Planificación y Desarrollo sopde.es Equipo Redactor |
| D. José Luis Cerezo Moreno Arquitecto Municipal | D.ª Marta Vergara Lafuente Directora Técnica |
| D. Juan Raigón Aparador Municipal | D. Enrique Robles Temboury Jefe Área Medio Ambiente |
| D.ª Valentina Albar Márquez Delineante | D. Francisco Navarrete Mandy Jefe Área S.I.G. |
| | D.ª Carmen González Domínguez Delineante S.I.G. |