


Tel. PRESENTE DOCUMENTO ES COPIA DE SU ORIGINAL DEL QUE ES AUTOR EL ARQUITECTO D. JUAN RAMON MONTAÑA MOLINA. SU UTILIZACION TOTAL O PARCIAL, AS COMO QUALQUIER REPRODUCCION O CEDIDA A TERCEROS, REQUERIRA LA PRESENTA AUTORIZACION EXPRESA DE SU AUTOR, Quedamos EN TODO CASO PROBLEMA QUALQUIER MODIFICACION UNILATERAL DEL MONTAÑA

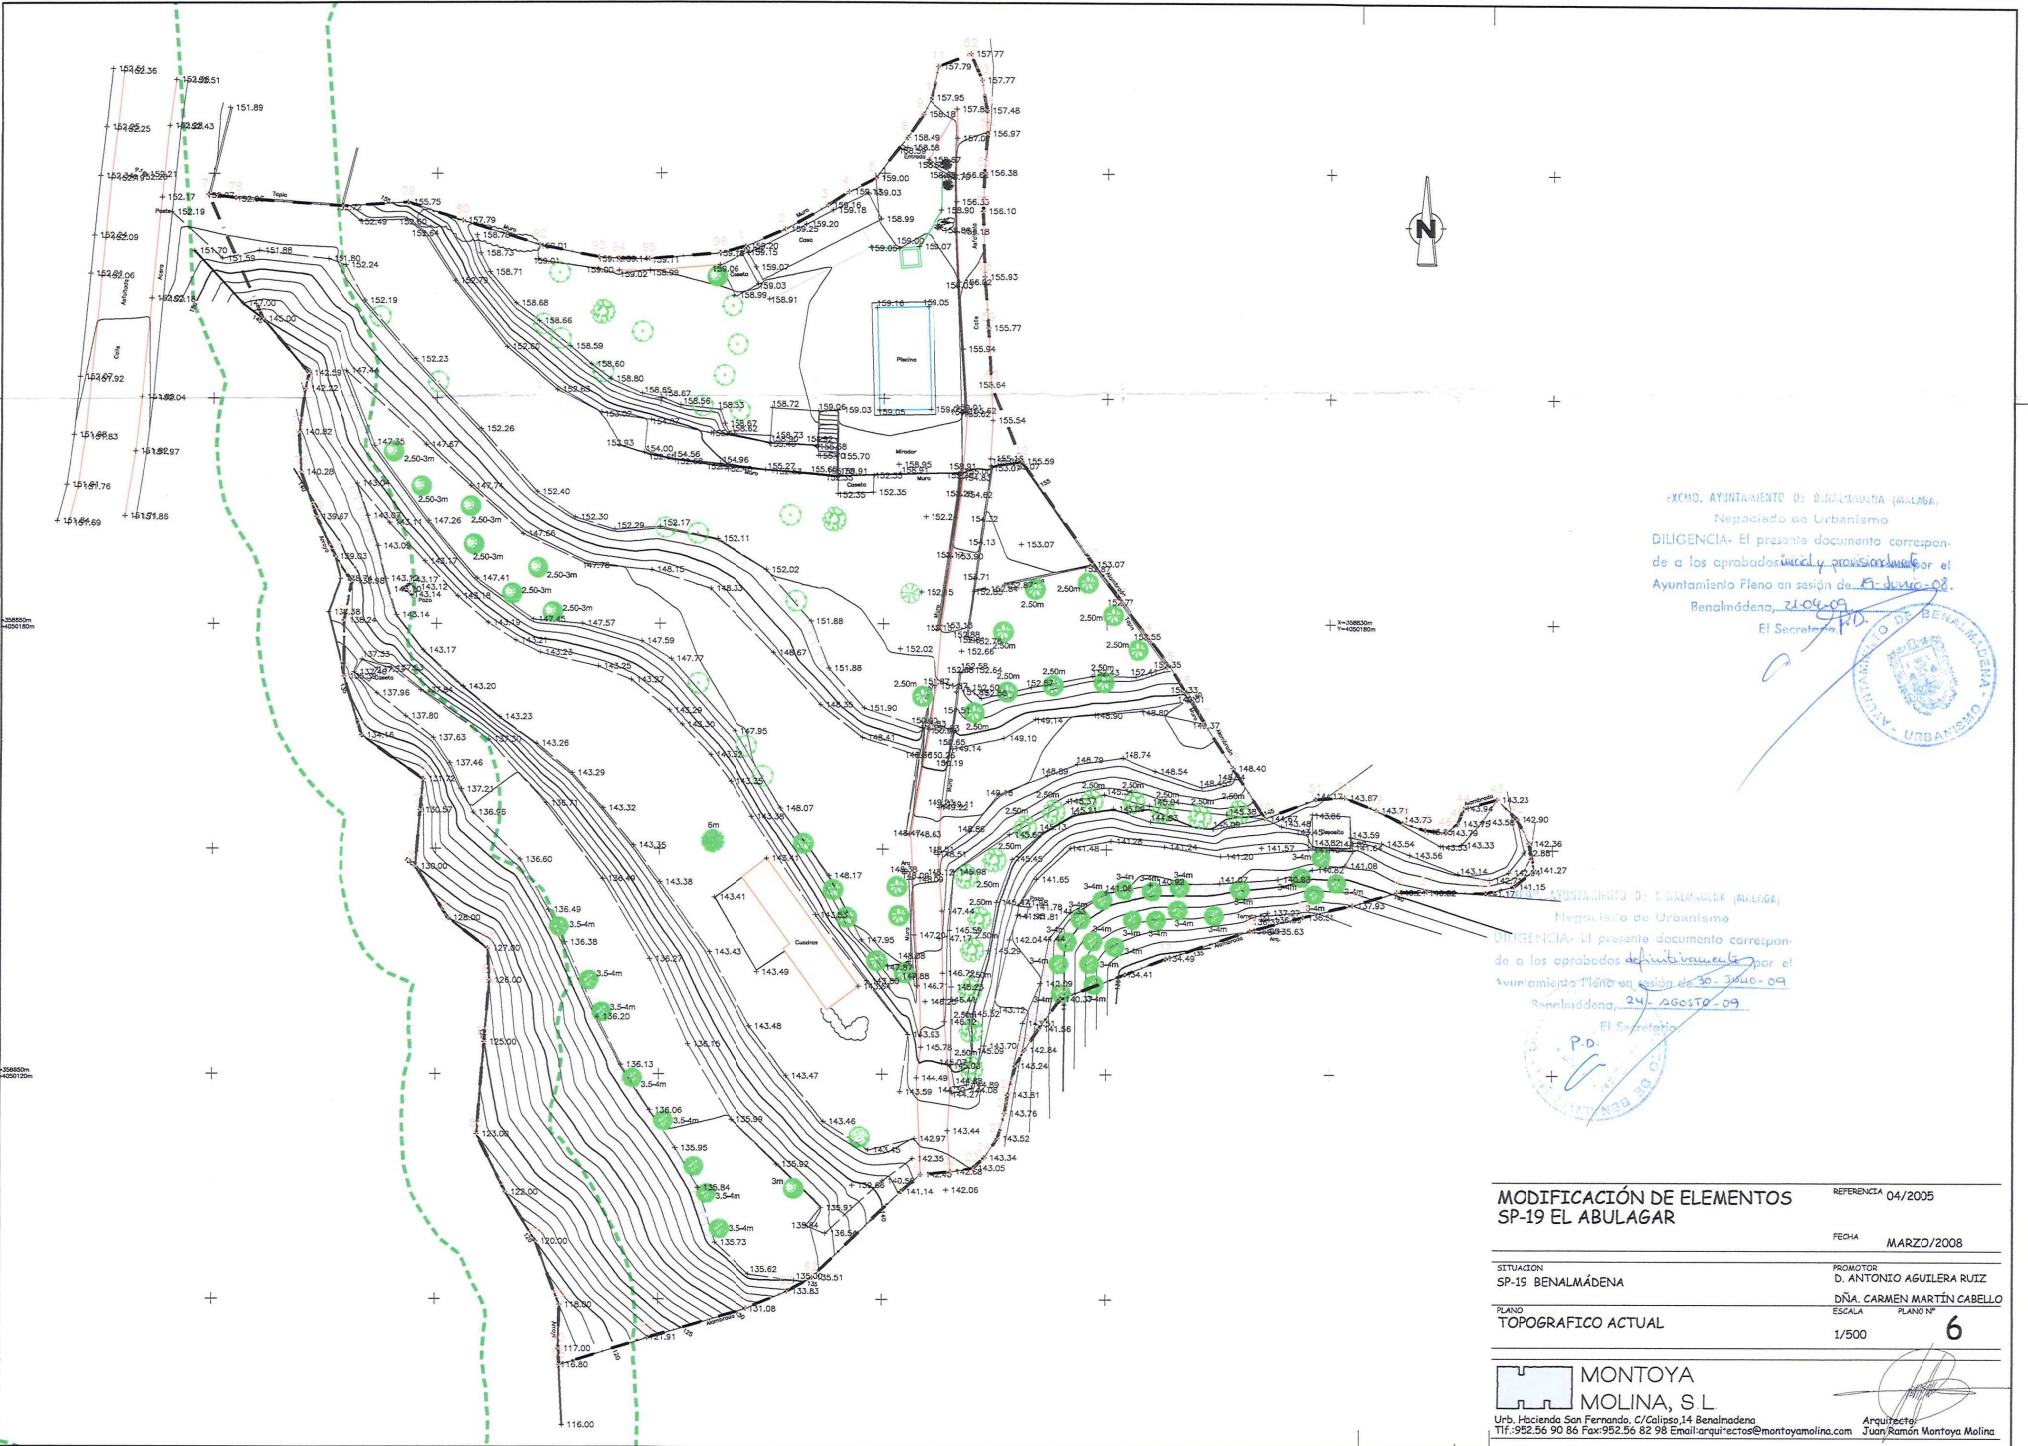

EXCMO. AYUNTAMIENTO DE BENAÍMEDEJA (MÁLAGA)
Nº de Expediente de Urbanismo
DILIGENCIA- El presente documento corresponde a los aprobados y previstos por el Ayuntamiento Pleno en sesión de 24 de Agosto 09.
Benalmádena, 24-08-09
El Secretario



EXCMO. AYUNTAMIENTO DE BENAÍMEDEJA (MÁLAGA)
Nº de Expediente de Urbanismo
DILIGENCIA- El presente documento corresponde a los aprobados y previstos por el Ayuntamiento Pleno en sesión de 20 de Junio 09.
Benalmádena, 20-06-09
El Secretario



MODIFICACIÓN DE ELEMENTOS SP-19 EL ABULAGAR		REFERENCIA 04/2005
		FECHA MARZO/2008
SITUACION SP-19 BENAÍMEDEJA	PROMOTOR D. ANTONIO AGUILERA RUIZ	
PLANO TOPOGRAFICO ACTUAL	DÑA. CARMEN MARTÍN CABELLO	
	ESCALA PLANO Nº 6	
		1/500

MONTAÑA MOLINA, S.L
Urb. Hacienda San Fernando, C/Calpiso, 14 Benalmádena
Tlf: 952.56.90.86 Fax: 952.56.82.98 Email: arquitectos@montyamolina.com
Arquitecto: Juan Ramón Montaña Molina