


EXCMO. AYUNTAMIENTO DE: BENALMADENA (MÁLAGA)
 Negociado de Urbanismo
 DILIGENCIA- El presente documento corresponde a los aprobados *definitivamente* por el Ayuntamiento Pleno en sesión de *28-ABRIL-11*
 Benalmádena, *5-17440-11*

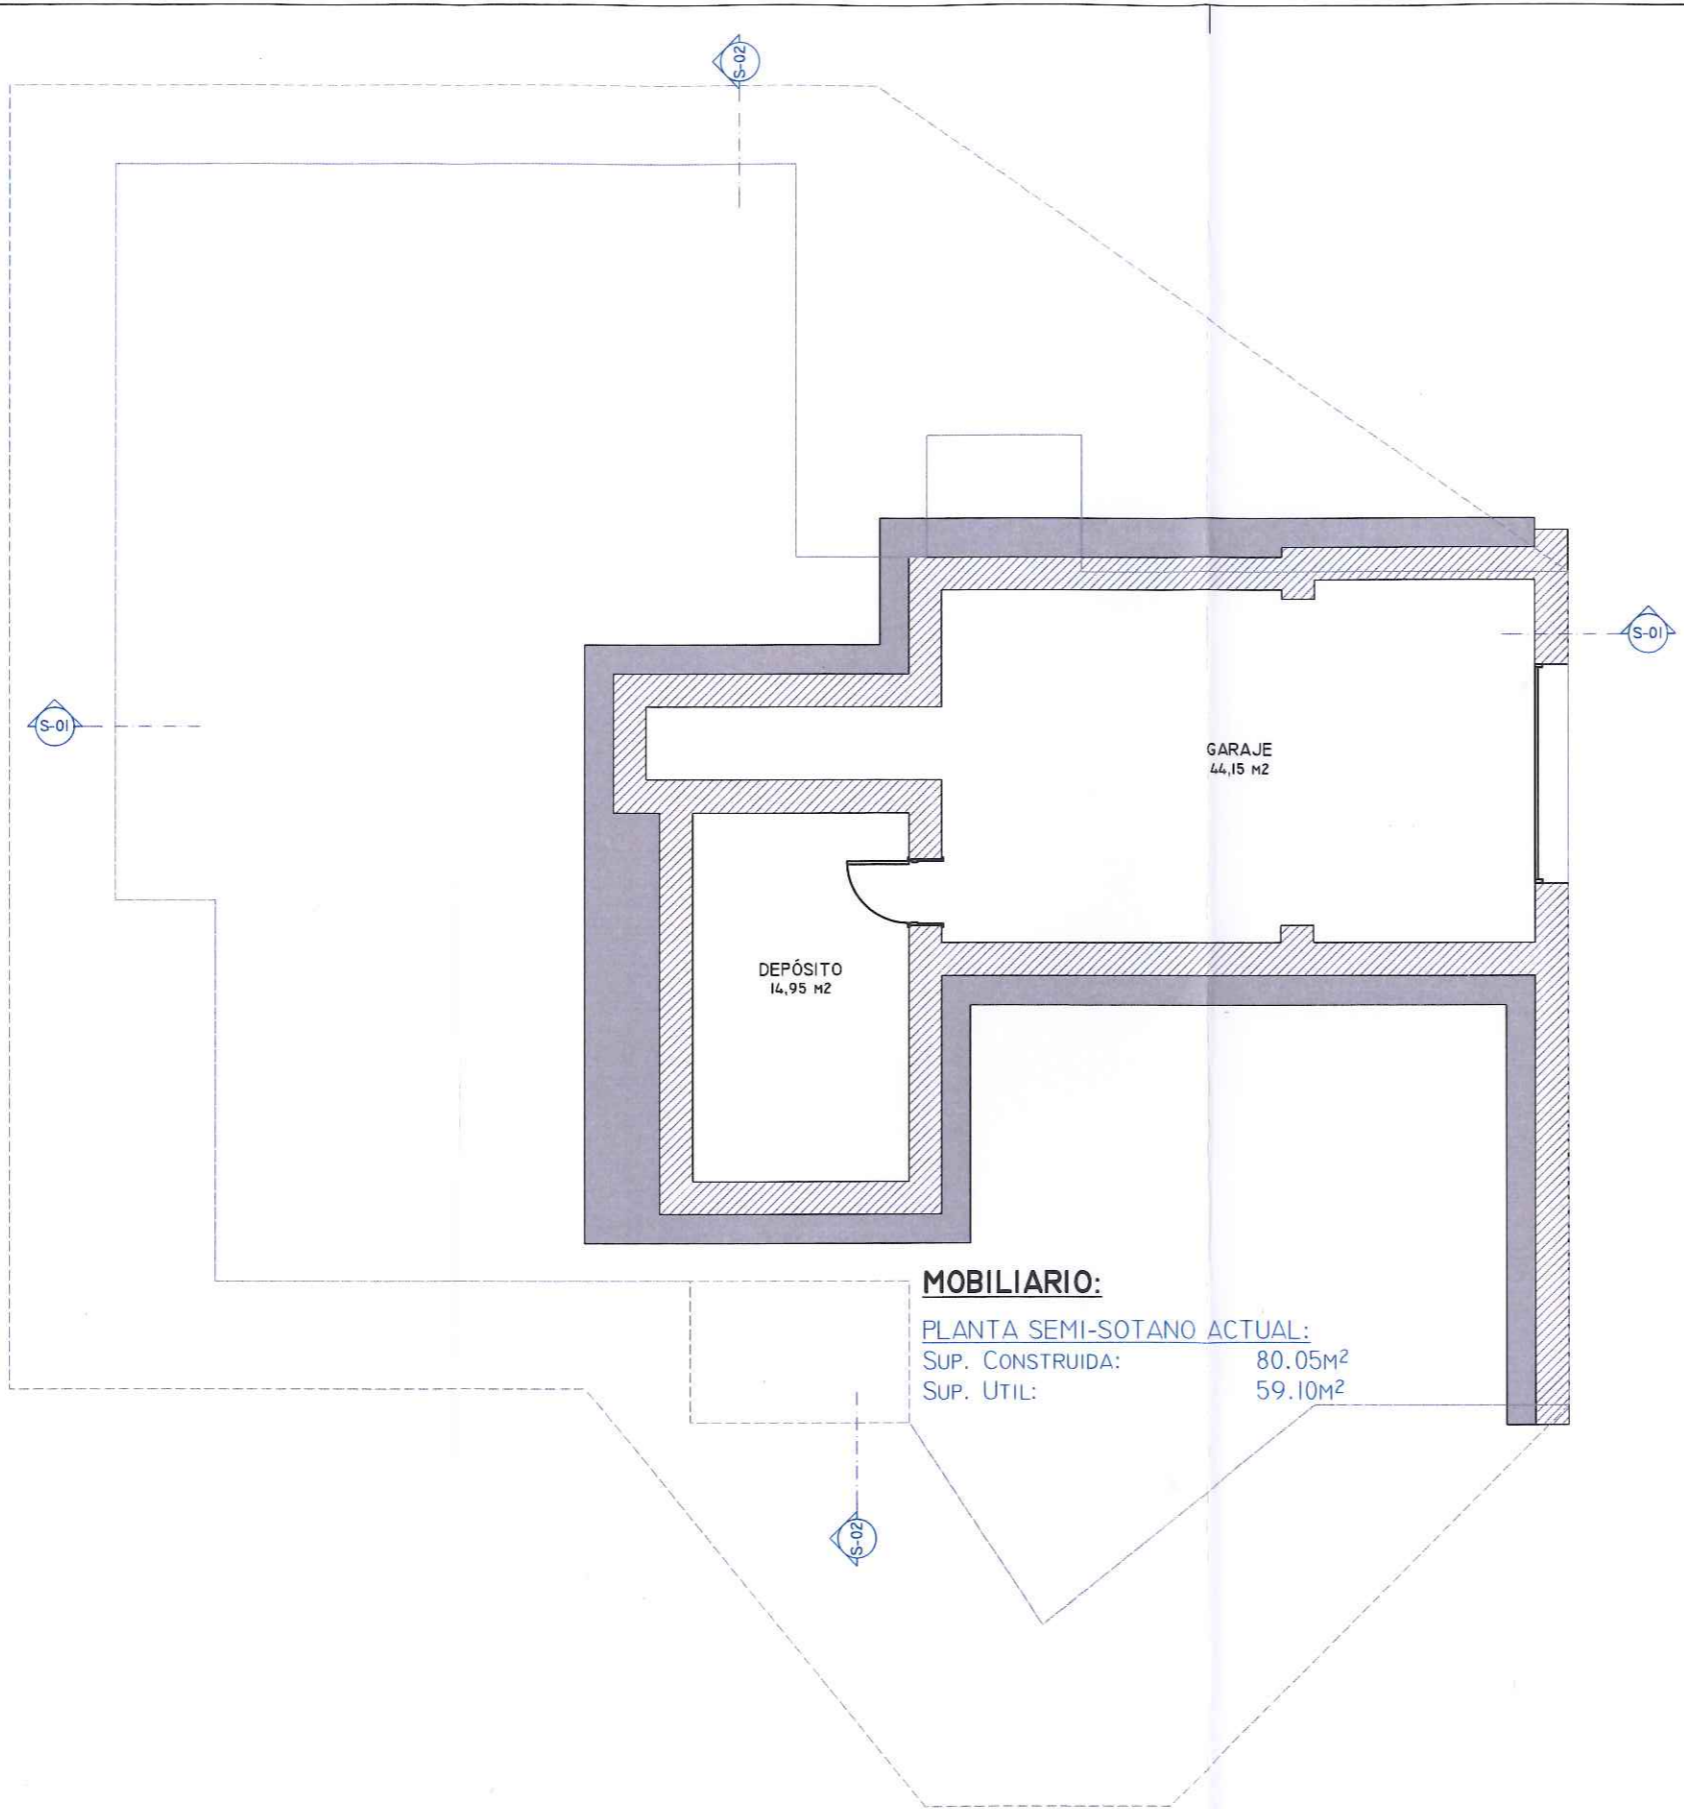

MOBILIARIO:
PLANTA SEMI-SOTANO ACTUAL:
 SUP. CONSTRUIDA: 80.05M²
 SUP. UTIL: 59.10M²


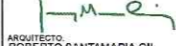
BETTON LEON, ISABEL
 CAMBIO DE ELEMENTOS DEL P.G.O.U
 29630 - BENALMADENA-COSTA

Pag. 2 de 4

SANTAMARIA GIL, ROBERTO
 MUCHICO BASSEDES, JORGE CARLOS

VISADO ESTATUTARIO
 30/11/2010 - NºExpe. 2009/001212/004
 COLEGIO OFICIAL DE ARQUITECTOS DE MÁLAGA

Noviembre 2010

 ESTUDIO DE ARQUITECTURA Y URBANISMO	ARQUITECTO: JORGE MUCHICO BASSEDES  Av. JUAN LUIS PERALTA Nº 42 Compj. Comercial LAS MORISCAS Loc. Nº 5/6 BENALMADENA (Pueblo) -MALAGA- Tel y Fax: 952 44 92 10 - 952 56 92 89 e-mail: jrarquitectos@iemra.es	TEXTO REFUNDIDO DE CAMBIO DE ELEMENTOS DEL P.G.O.U. DE BENALMADENA, Urb. Solymar Centro, Benalmádena - MALAGA.	# de Proyecto: 030209 Fecha: JULIO 2010 Escala: 1:100
	ARQUITECTO: ROBERTO SANTAMARIA GIL 	Nombre del Plano: Planta Sotano Actual	Promotor / a: Dª ISABEL BETTON LEON