


EXCMO. AYUNTAMIENTO DE BENALMADENA (MÁLAGA)
 Negociado de Urbanismo
 DILIGENCIA- El presente documento corresponde a los aprobados *definitivamente* por el Ayuntamiento Pleno en sesión de 28-ABRIL-11

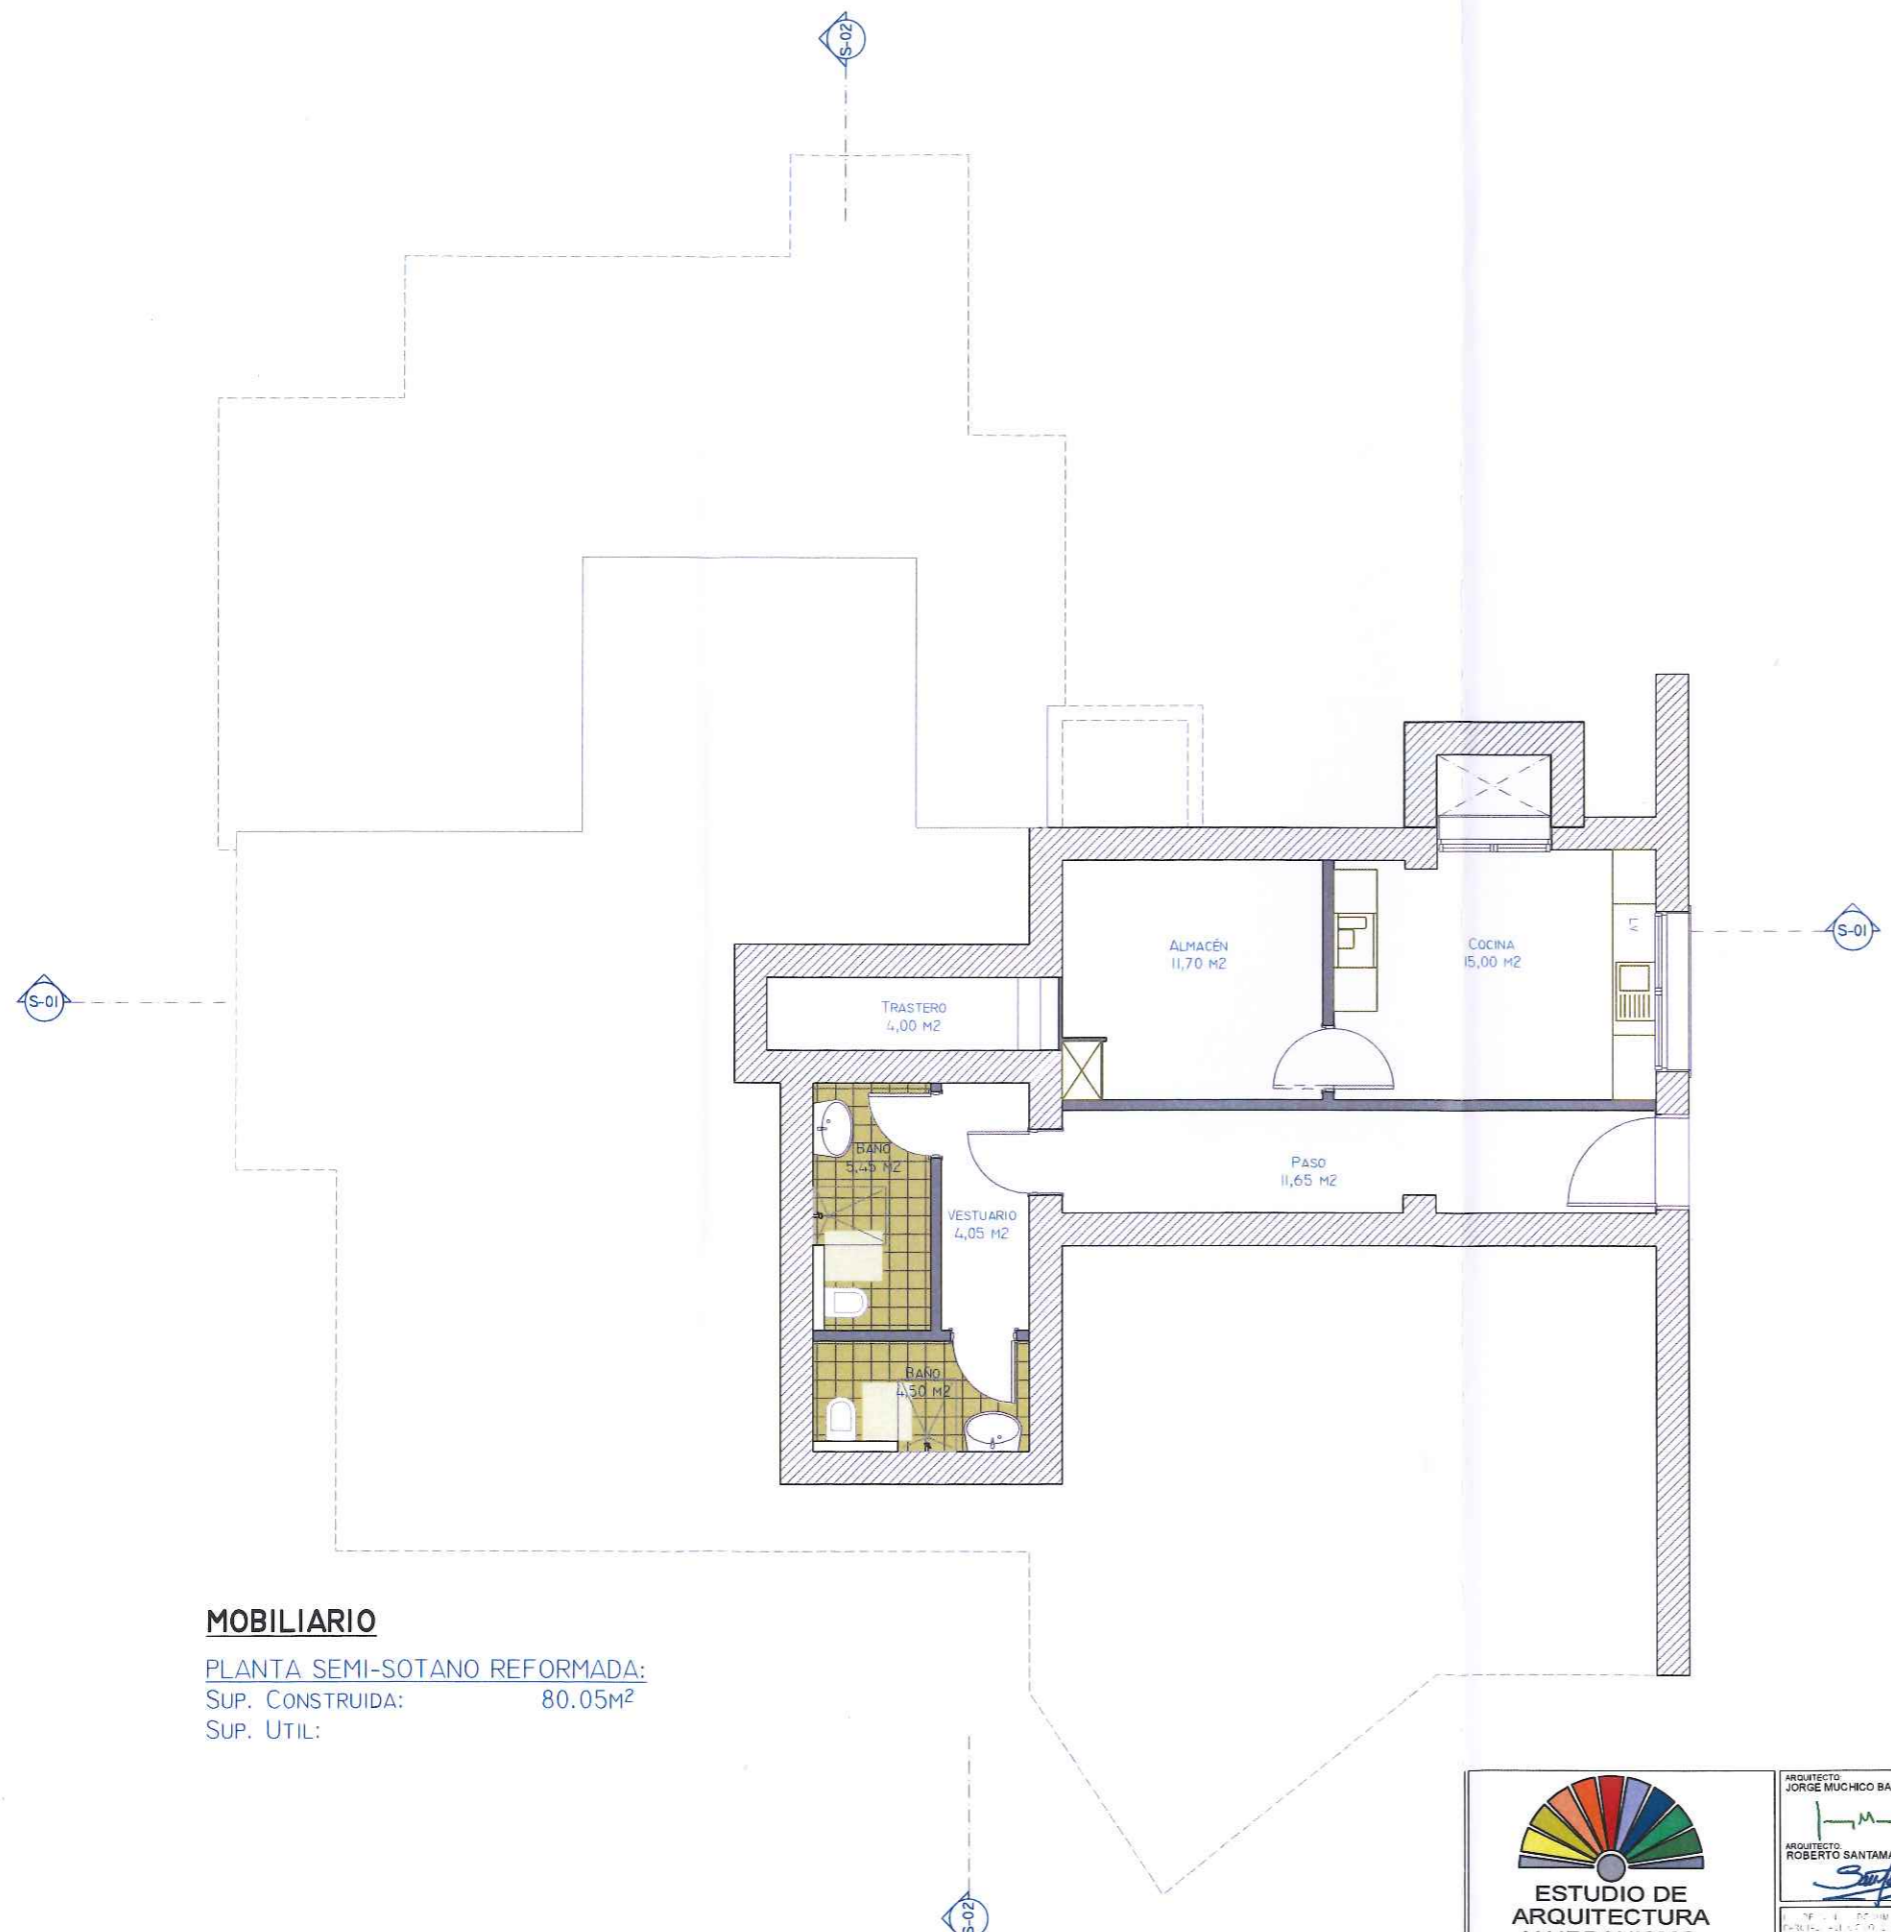

MOBILIARIO

PLANTA SEMI-SOTANO REFORMADA:
 SUP. CONSTRUIDA: 80.05m²
 SUP. UTIL:

BETTON LEON, ISABEL
 CAMBIO DE ELEMENTOS DEL P.G.O.U.
 29630 - BENALMADENA-COSTA

SANTAMARIA GIL, ROBERTO
 MUCHICO BASSEDAS, JORGE CARLOS

30/11/2010 - NºExpe. 2009/001212/004
 COLEGIO OFICIAL DE ARQUITECTOS DE MÁLAGA



ARQUITECTO JORGE MUCHICO BASSEDAS
 Av. JUAN LUIS PERALTA Nº 42
 Compj. Comercial LAS MORISCAS Loc. Nº 5/6
 BENALMADENA (Pueblo) -MALAGA-
 Tel y Fax: 952 44 92 10 - 952 56 92 89
 e-mail: jrarquitectos@terra.es

TEXTO REFUNDIDO DE CAMBIO DE ELEMENTOS DEL P.G.O.U. DE BENALMADENA, Urb. Solymar Centro, Benalmádena - MÁLAGA.
 Nombre del Plano: MOBILIARIO - Planta Sótano
 Promotor: Dª ISABEL BETTON LEON

Noviembre 2010
 #de Proyecto: 030209
 Fecha: JULIO 2010
 Escala: 1:100
 ESTADO MODIFICADO: 07

VISADO ESTATUTARIO