

MODIFICACION DE ELEMENTO DEL PLAN GENERAL
AVDA. DE LA CONSTITUCION ESQ. CALLE EL OLIVAR

BENALMADENA COSTA
MALAGA

MOD-02-01

E.: 1:3000

SITUACION PGO A-1 CALIFICACION

ABRIL-2008

OCTAVIO ROJAS MOYANO, ARQUITECTO

PROMOTOR: LAURA CASARES RAYA

EXCMO. AYUNTAMIENTO DE BENALMADENA (MALAGA)

Negociado de Urbanismo


DILIGENCIA: El presente documento corresponde a los aprobados definitivamente por el Ayuntamiento Pleno en sesión de 14-DIC-13

ARCHIVO: MODIFICACION.dwg

BENALMADENA
Benalmádena, 14-EJE-14

El Secretario,

SITUACION

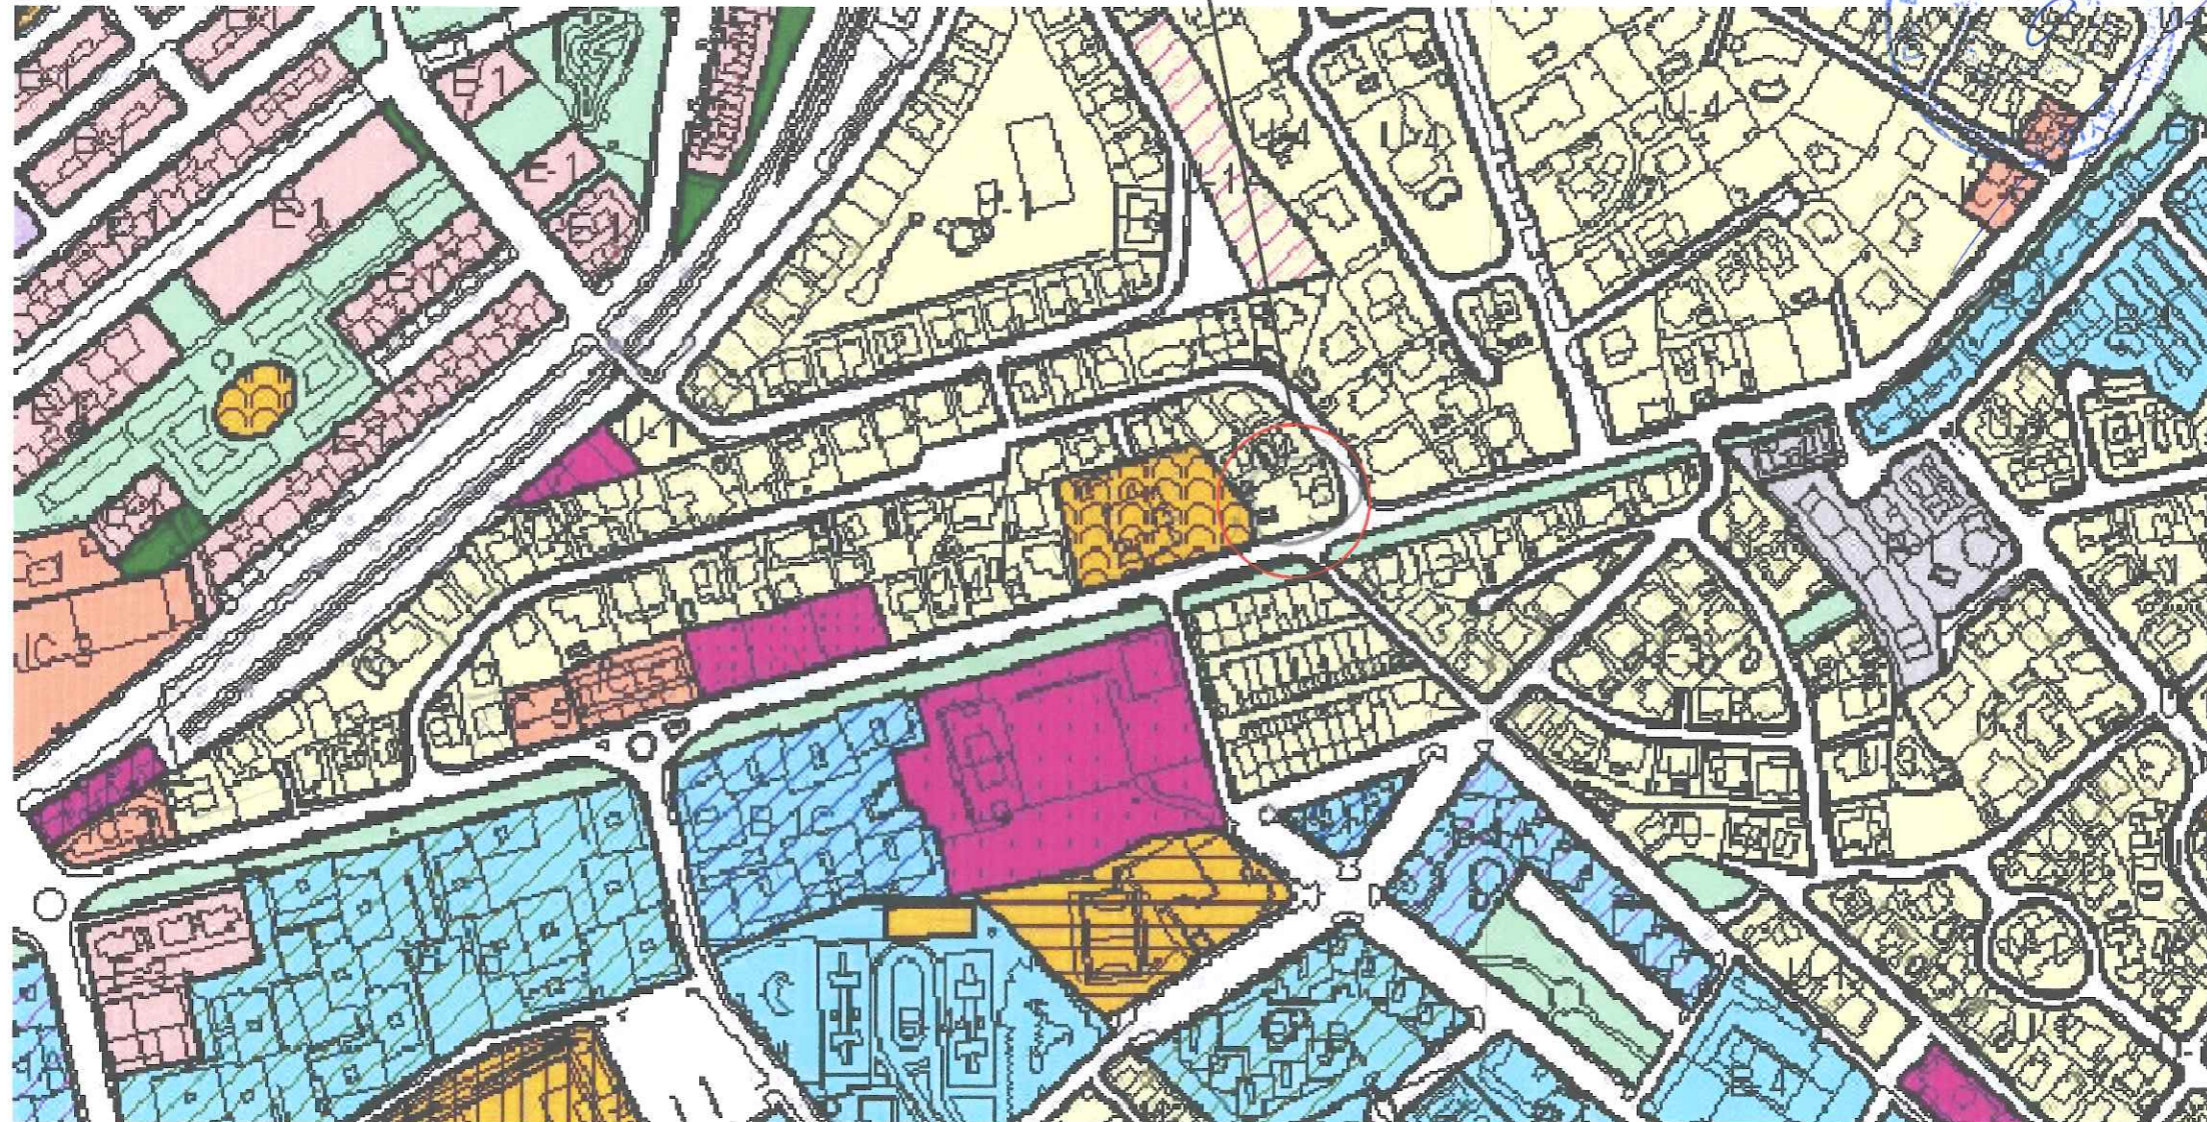

EXCMO. AYUNTAMIENTO DE BENALMADENA (MALAGA)

Negociado de Urbanismo

DILIGENCIA: El presente documento corresponde a los aprobados inicial y provisionalmente por el Ayuntamiento Pleno en sesión de 26-JUNIO-12

Benalmádena, 10-ABRIL-13

El Secretario,

