

DILIGENCIA- El presente documento corresponde a los aprobados definitivamente por el Ayuntamiento Pleno en sesión de 31-JULIO-14

Benalmedana, 19-Agosto-14



SITUACIÓN CATASTRO

DILIGENCIA- El presente documento corresponde a los aprobados provisionalmente por el Ayuntamiento Pleno en sesión de 26-SEP-13

Benalmedana, 16-Mayo-14

Secretario.




EXCMO. AYUNTAMIENTO de BENALMADENA Málaga

...Sección de Planeamiento\Departamental\Plan General\Aprobación 2003\Modificaciones de Elementos\Blas Infante\03 calificación pgo 95

MODIFICACIÓN DE ELEMENTOS DEL PLAN GENERAL DE ORDENACIÓN URBANÍSTICA PARA EL REAJUSTE DE LA CALIFICACIÓN EN ZONA DE CASCO C-3 Y CREACIÓN DE ZONA VERDE EN C/ BLAS INFANTE Arroyo de la Miel

PLANO DE:	Nº:	ESCALA:
ESTADO ACTUAL CATASTRO	4	

AREA DE ARQUITECTURA y URBANISMO Planeamiento El Arquitecto Municipal	DIBUJADO POR: Valentina Aibar M.
José Luis Cerezo Moreno	FECHA: ENERO 2.014

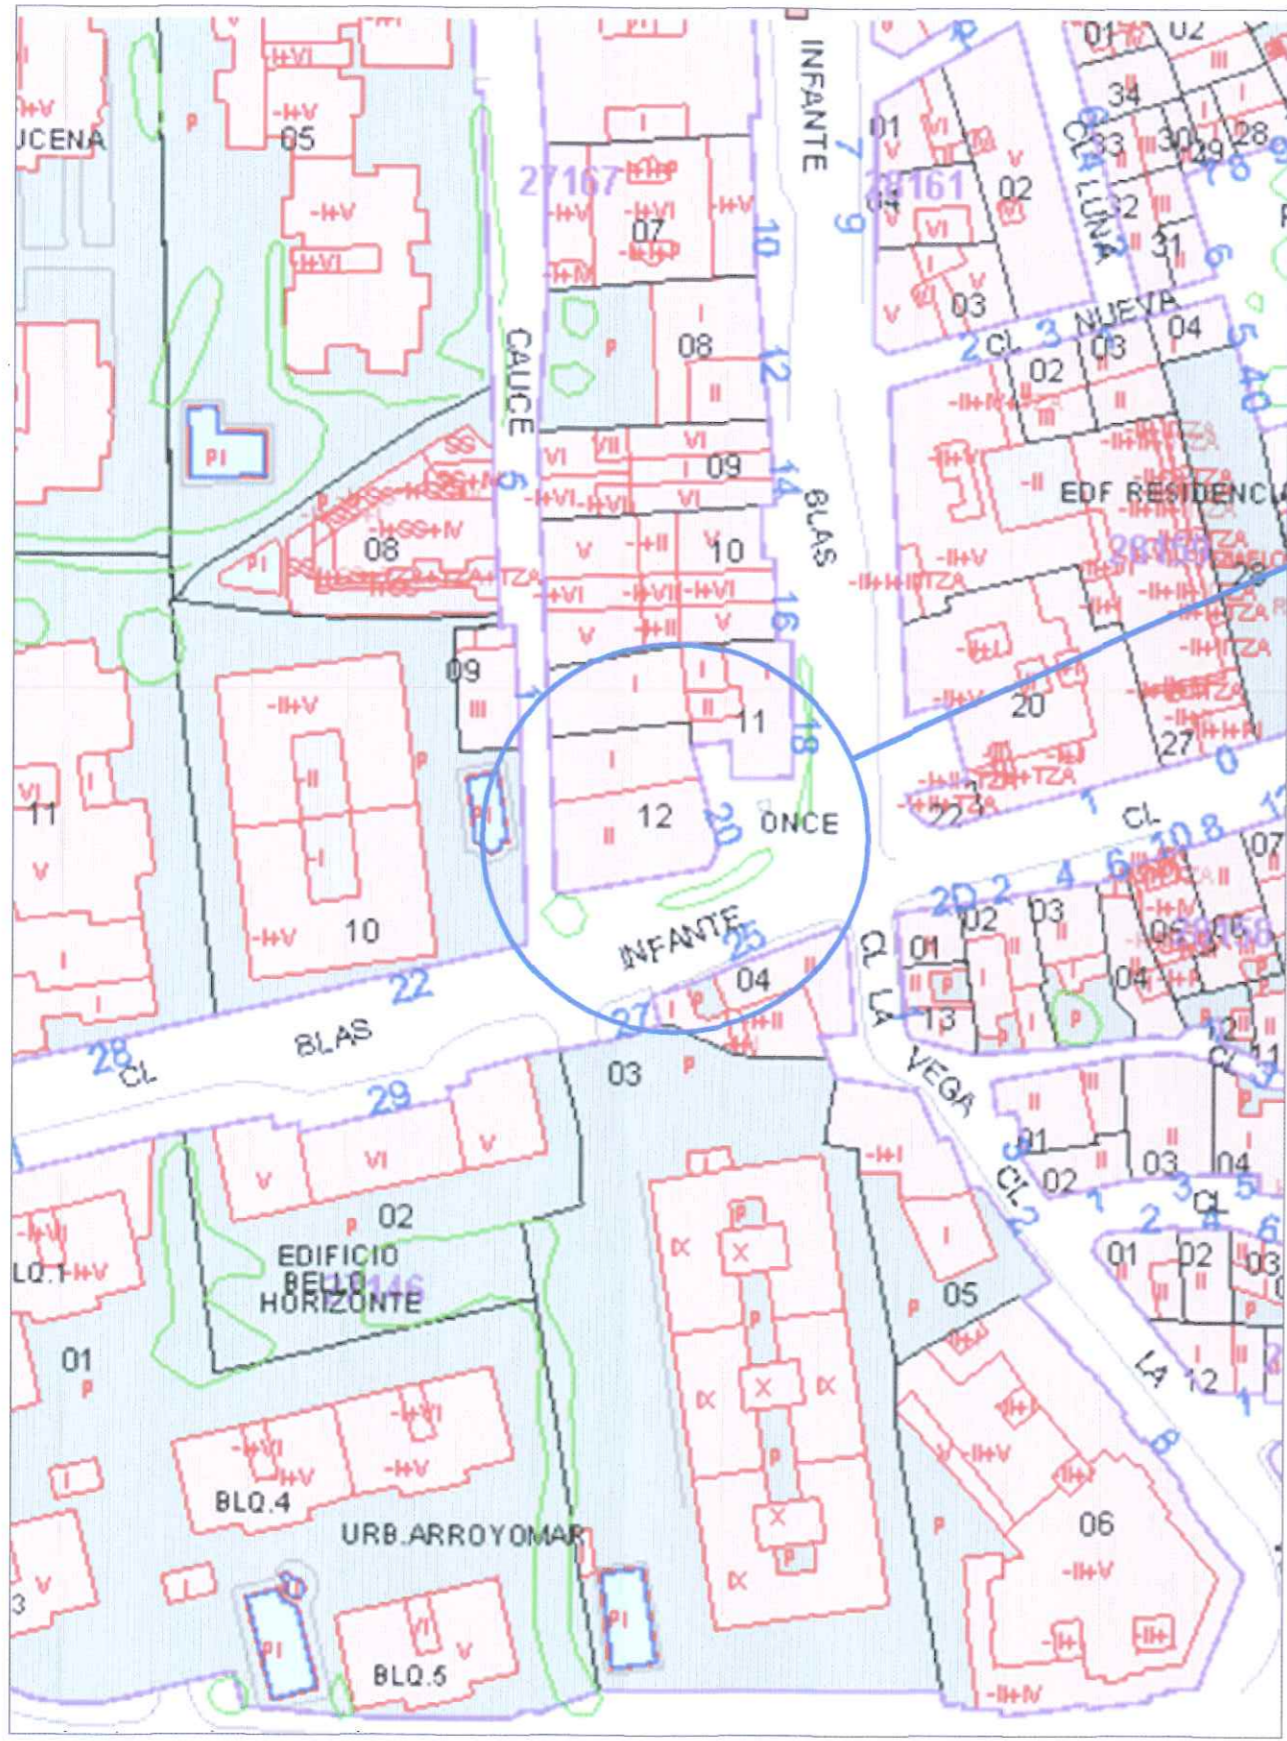

CATASTRO

Ref.: Catastral Inmueble 2716712UF6521N0001UR