



--- LINEA TERRENO NATURAL


--- LONGITUD BLOQUE (F)

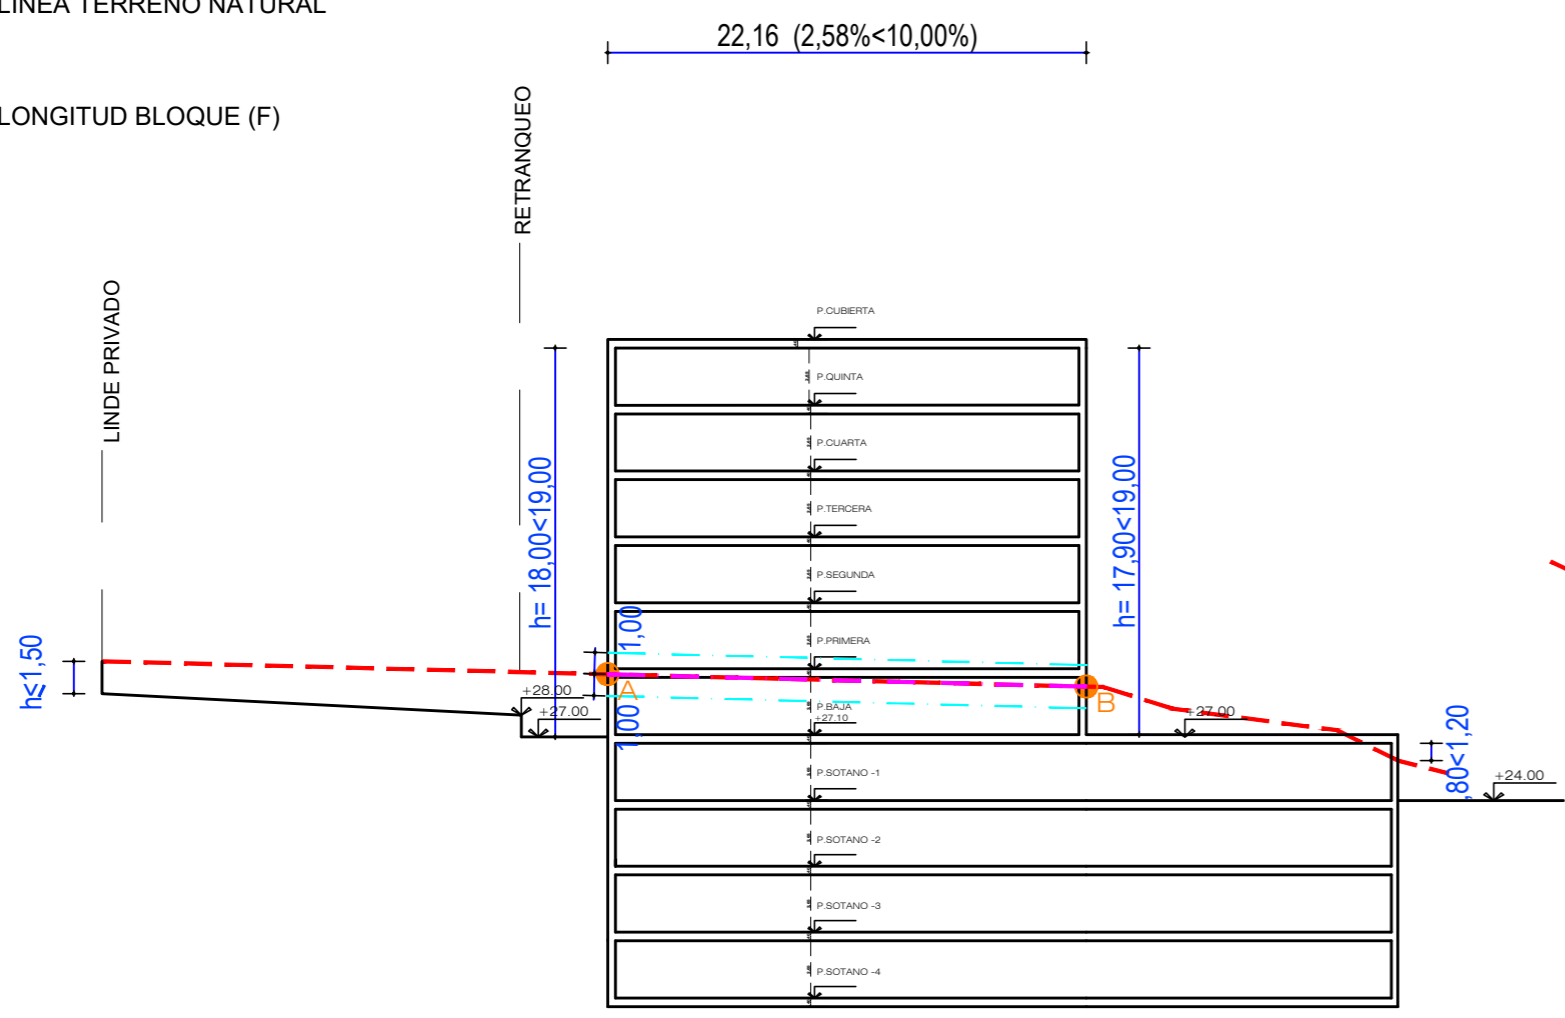



SECCION 1

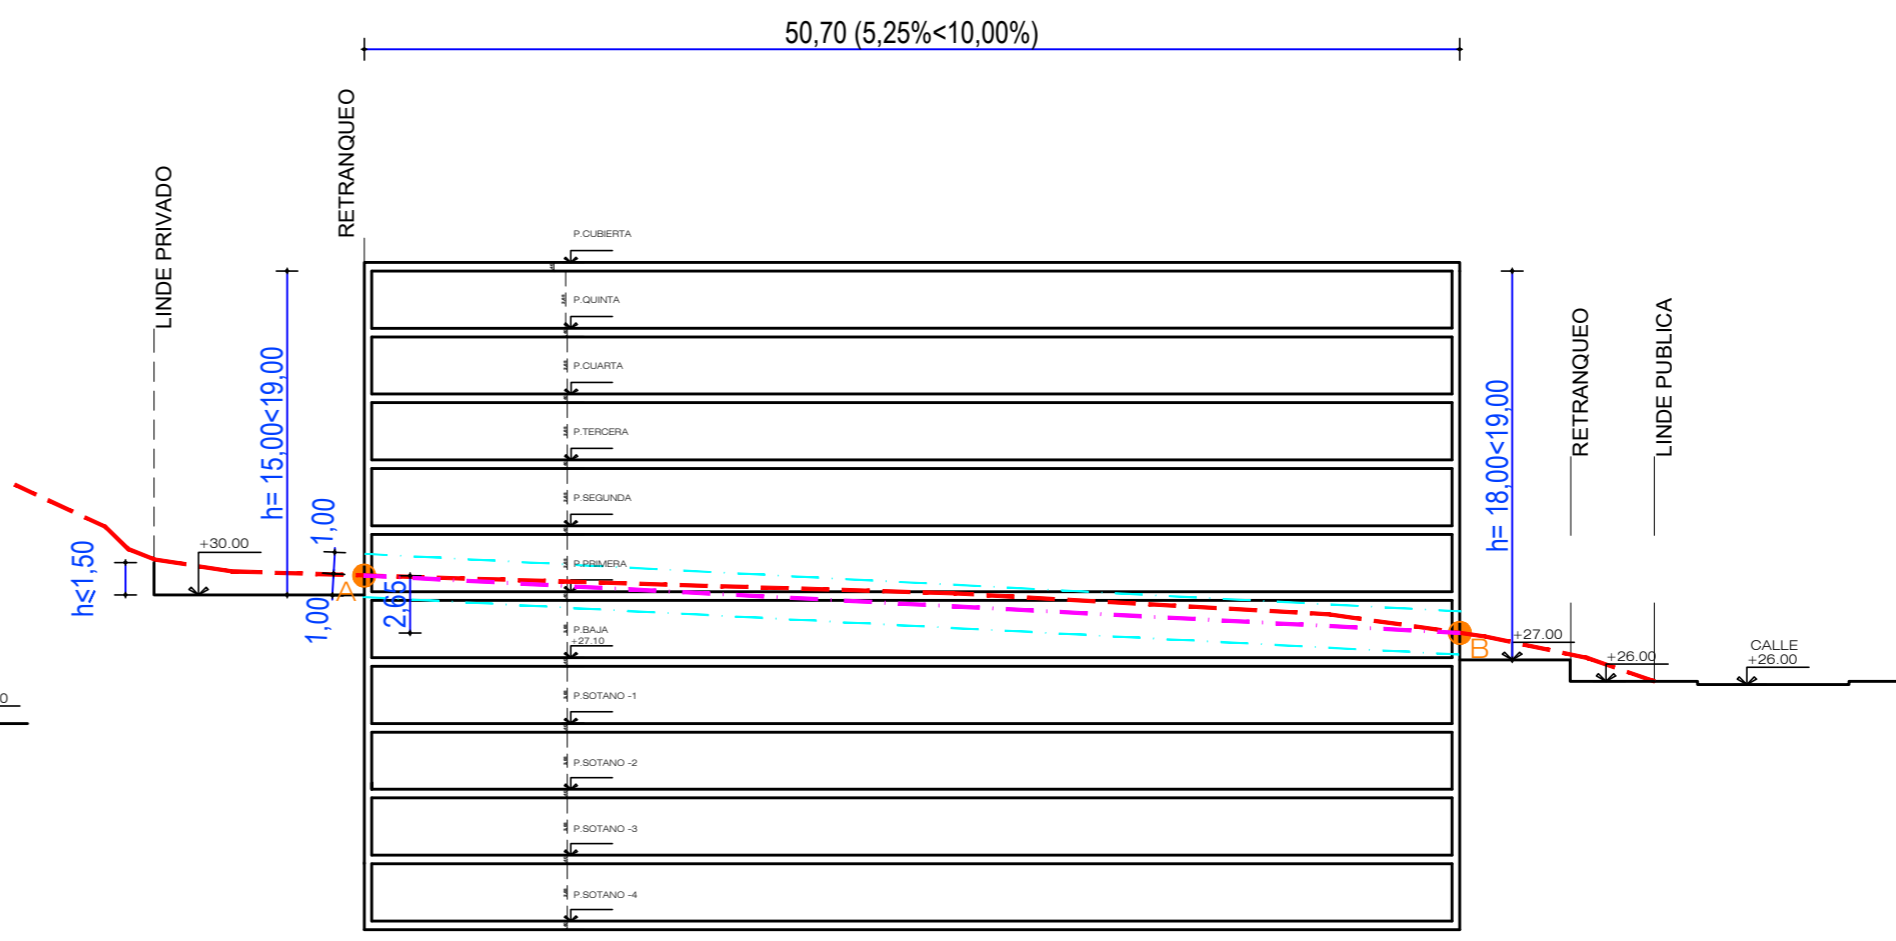


SECCION 3

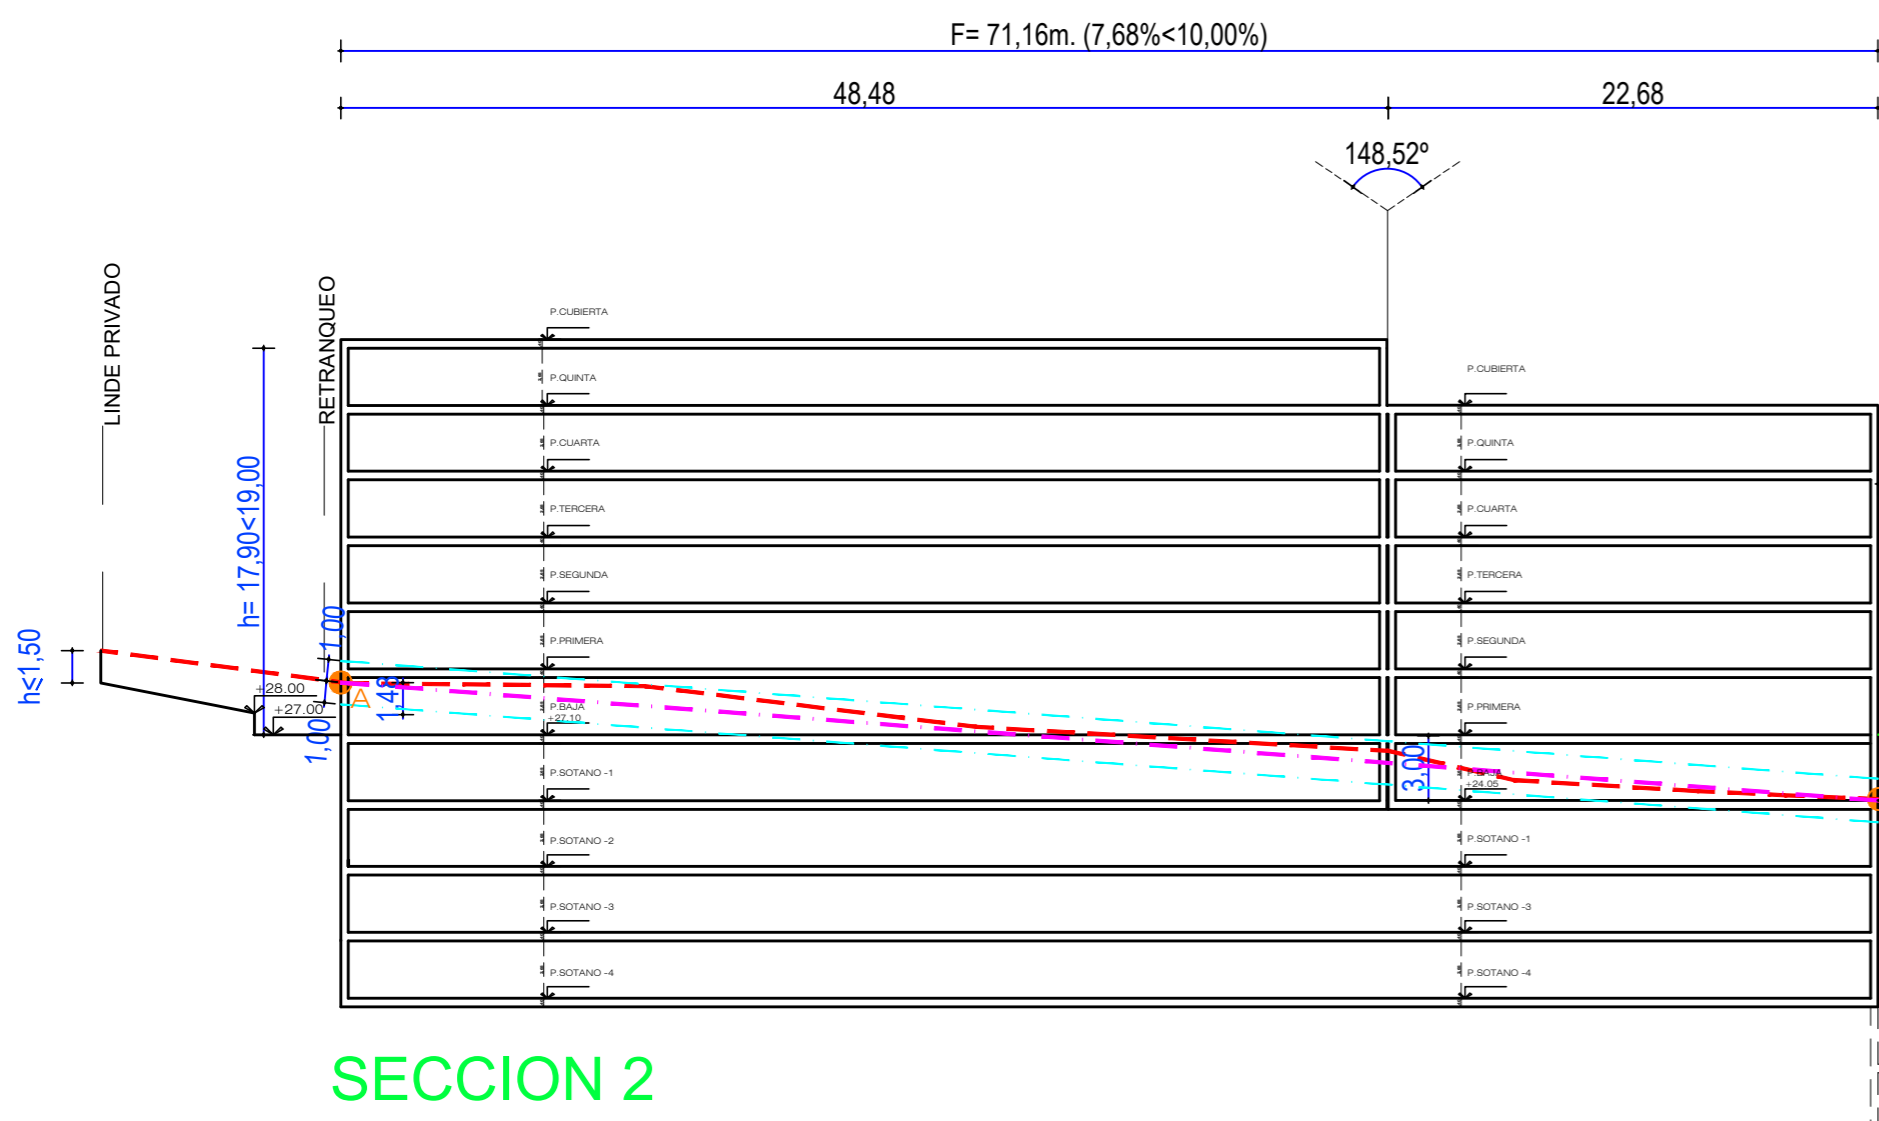


SECCION 2

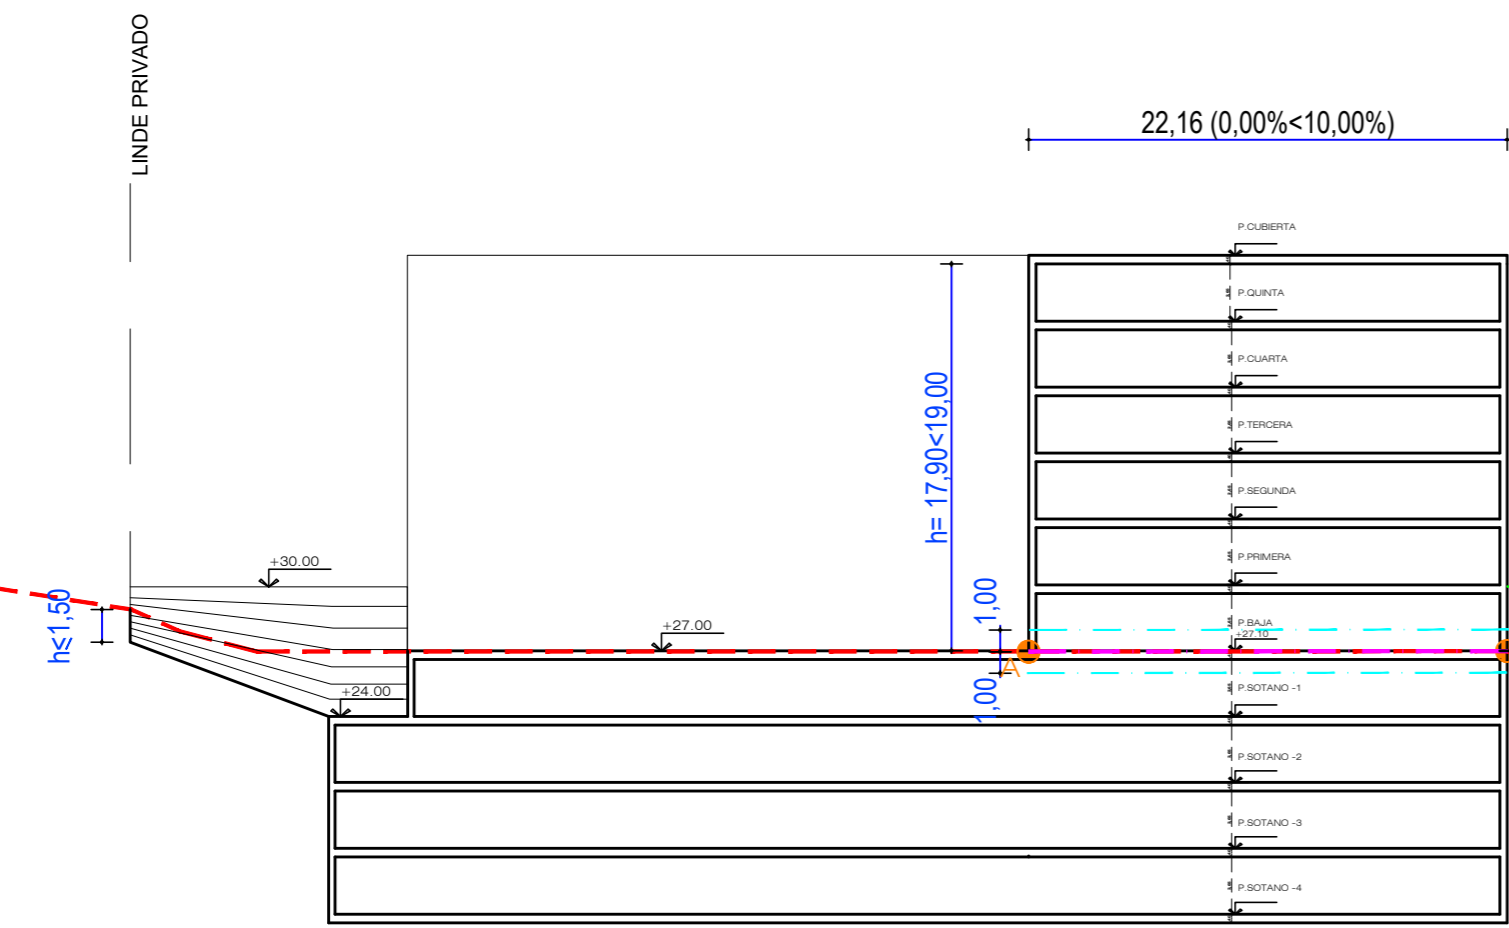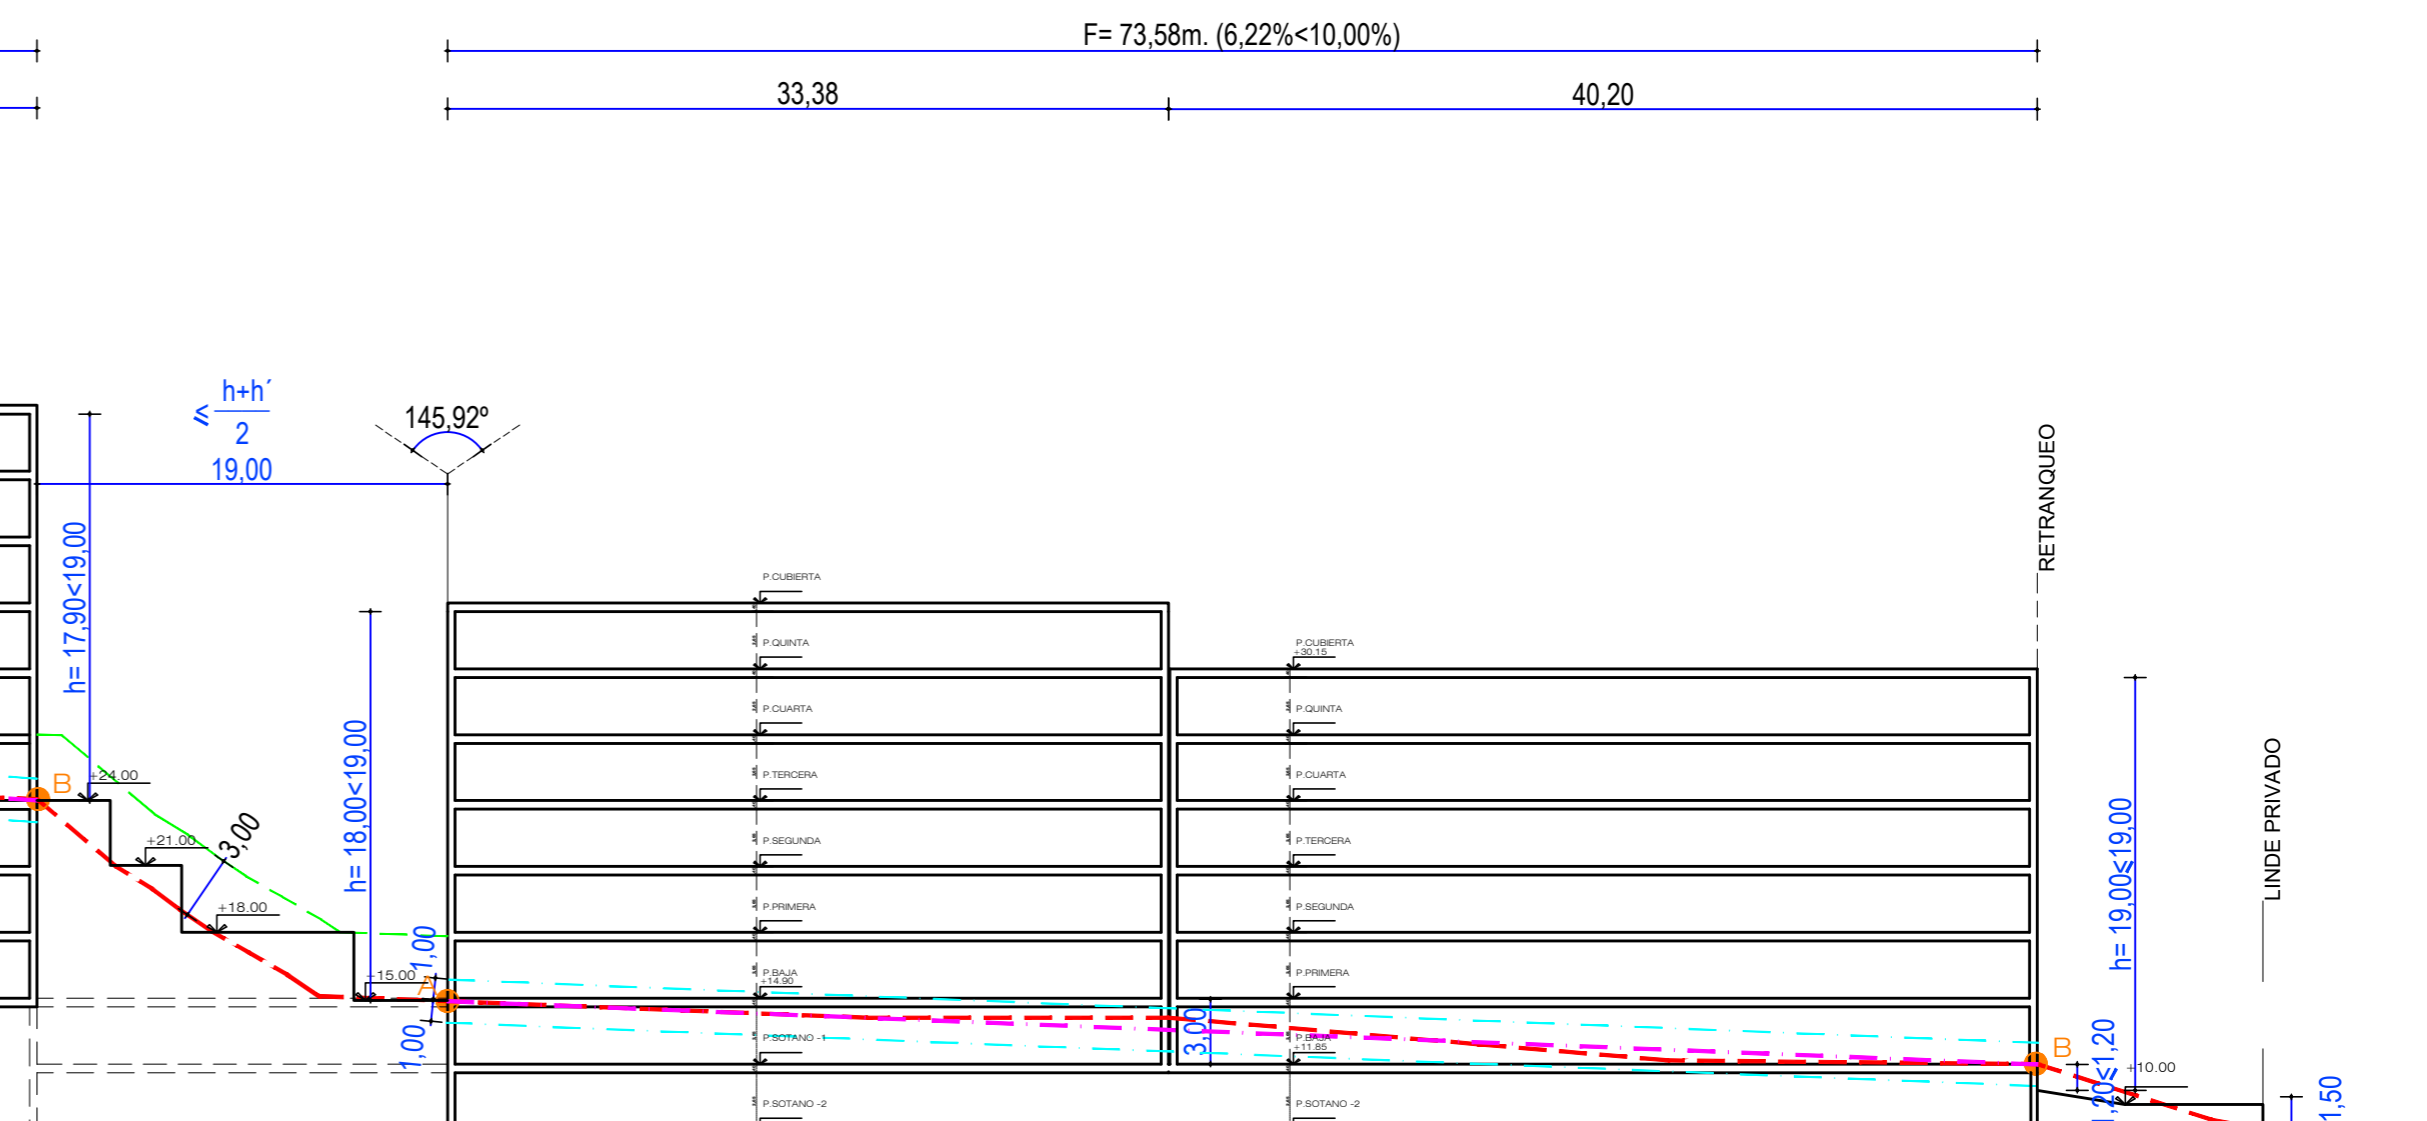


SECCION 4

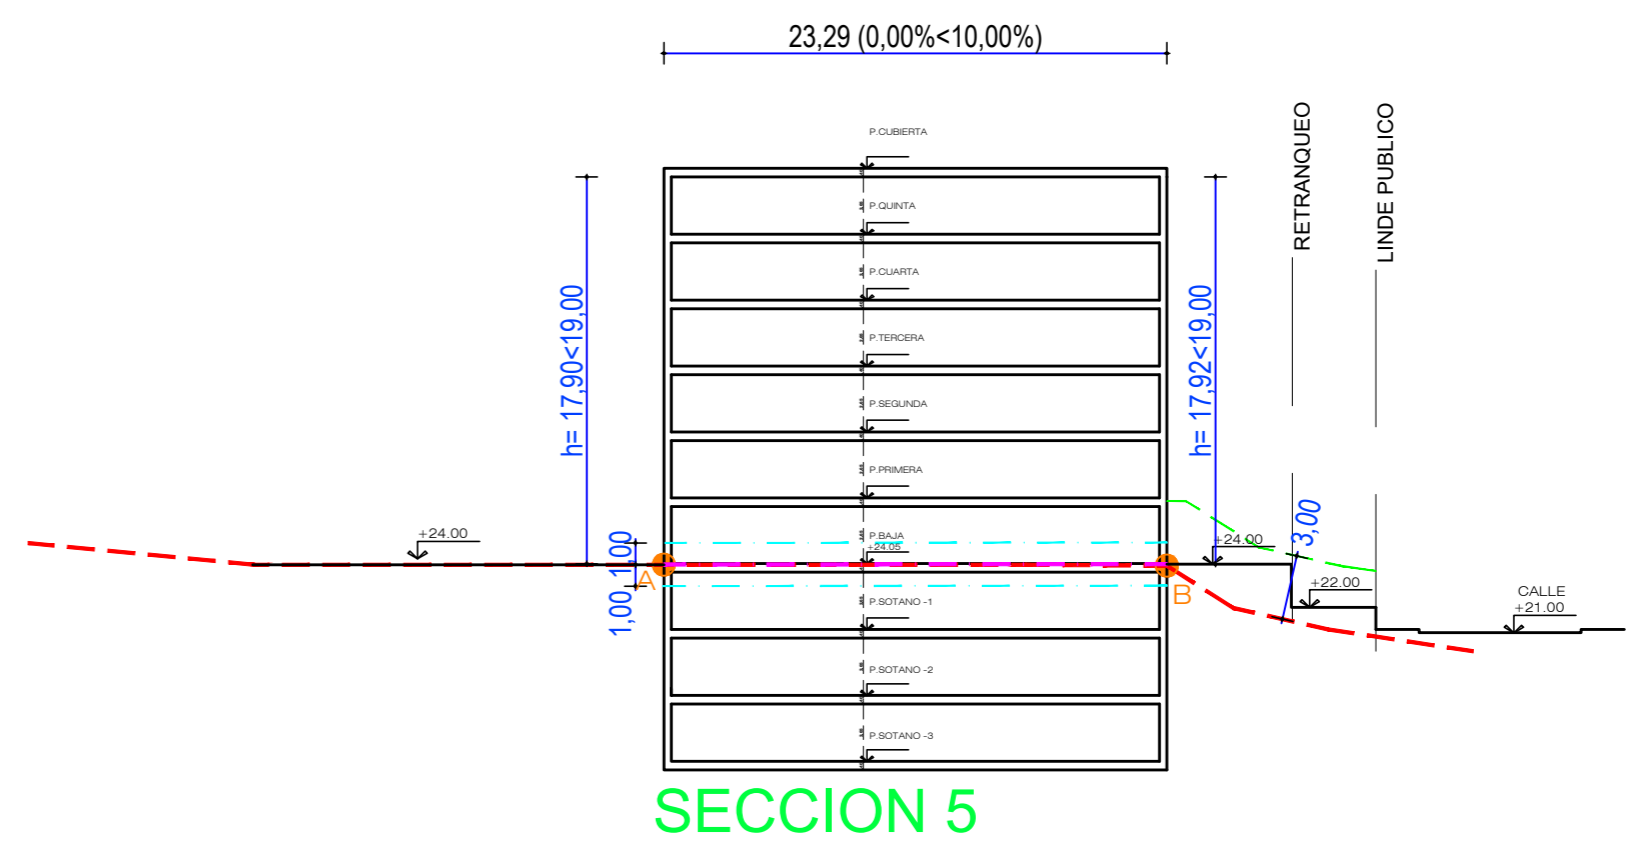


SECCION 5

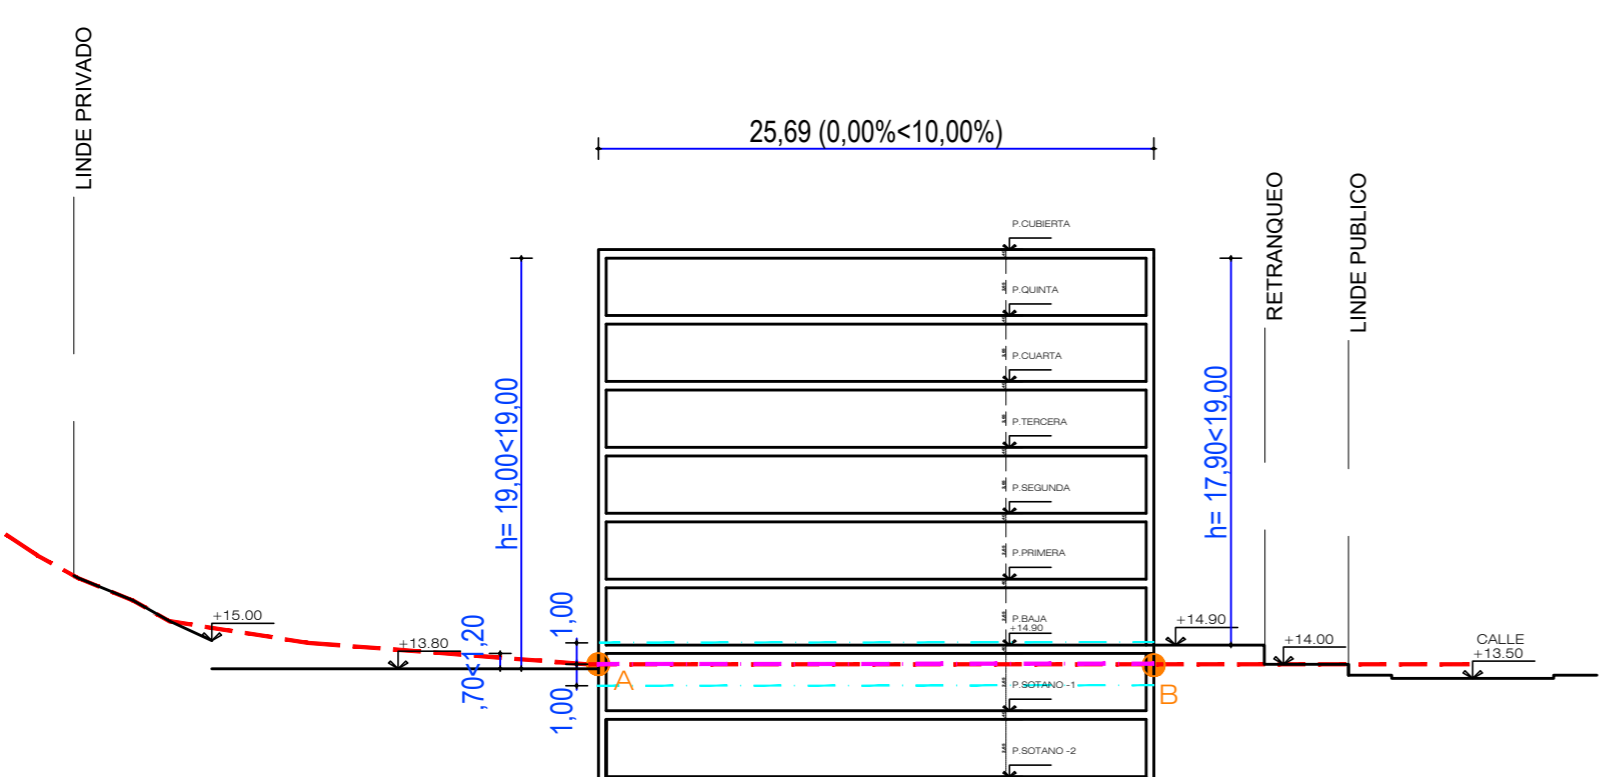

SECCION 6

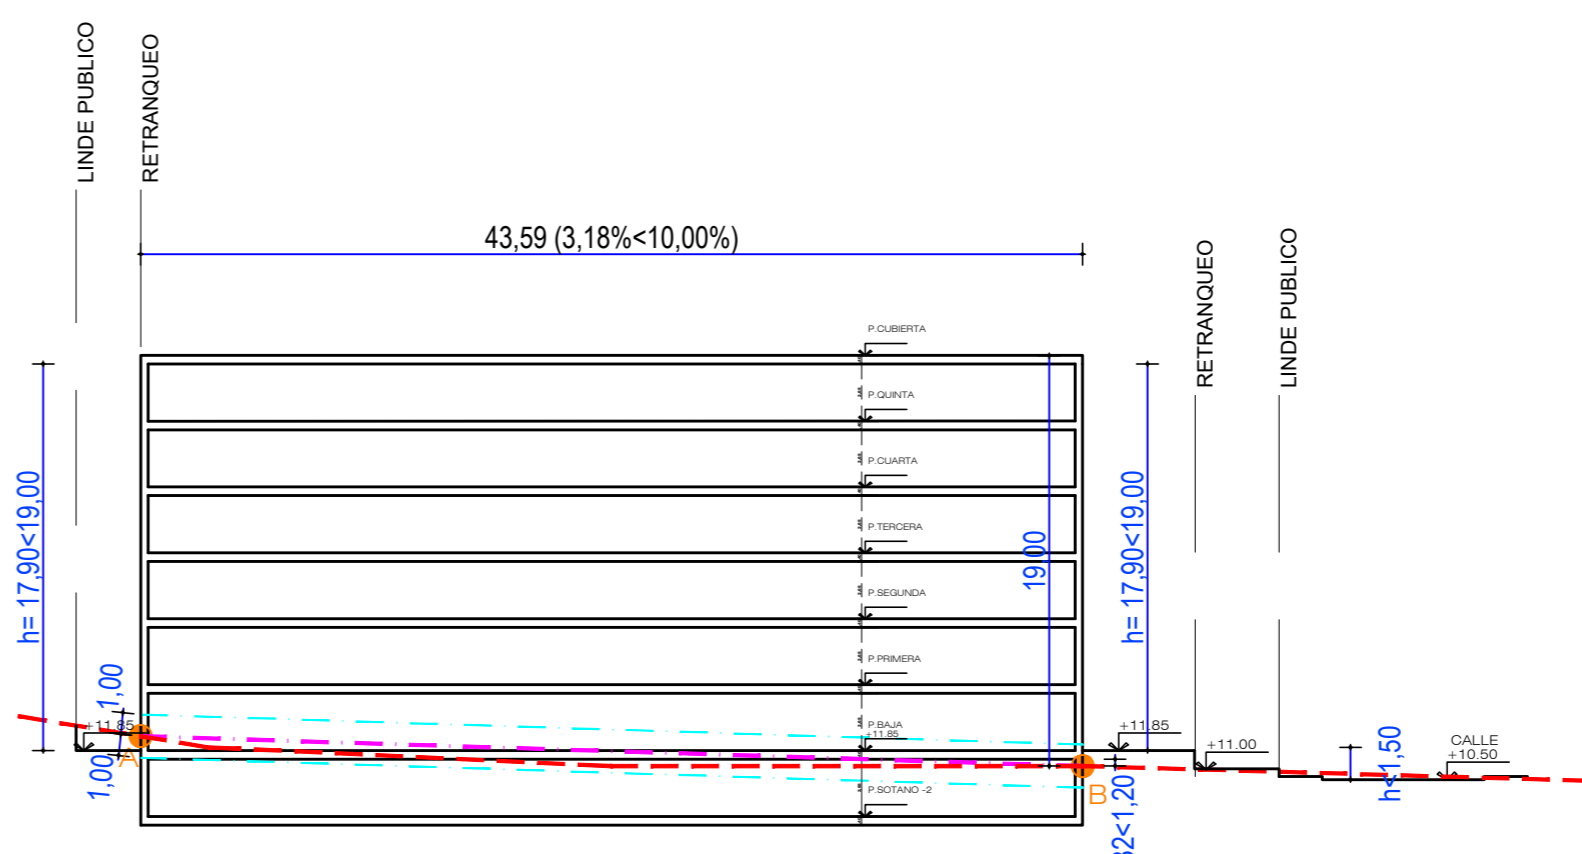

SECCION 7

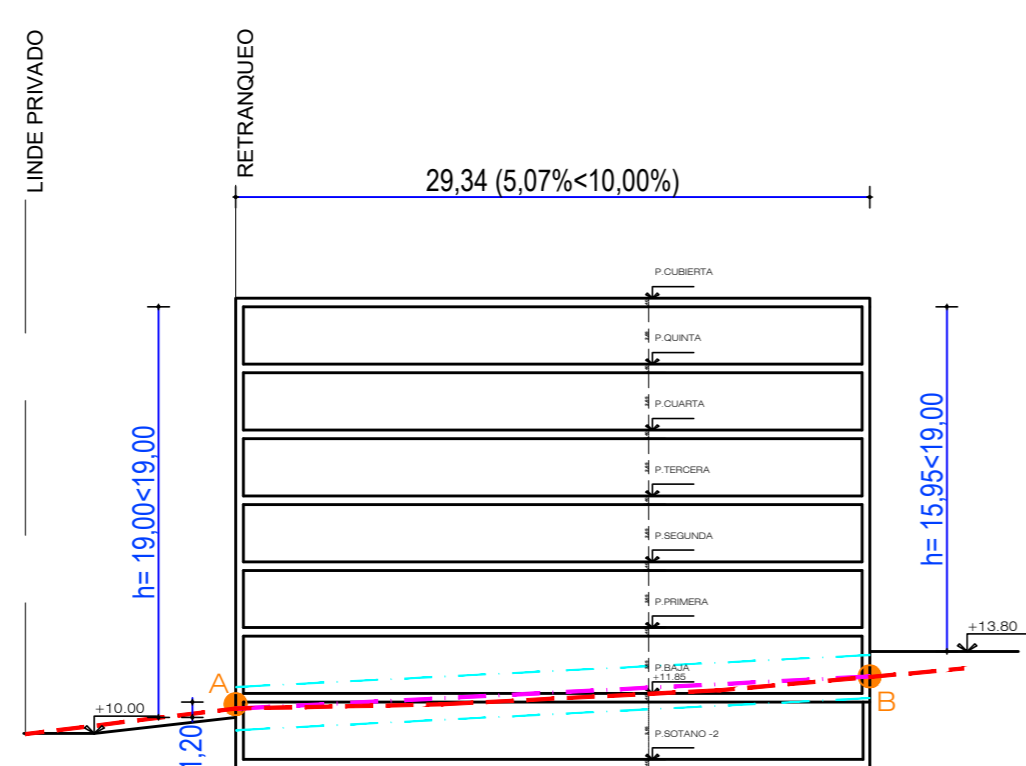

SECCION 8

González Jacobson
ARQUITECTURA

RODOLFO AMIEVA JACOBSON
DIEGO MACIAS DOMINGUEZ
ARQUITECTOS

URB. Hacienda LAS CHAPAS s/n
Ctra. Cádiz, Km. 493
29600 MARBELLA
Tel. 95 283 28 59
Fax. 95 283 67 94
info@gjarquitectura.com
www.gjarquitectura.com

ESTUDIO DE DETALLE
PARA CONJUNTO RESIDENCIAL DE BLOQUES DE
VIVIENDAS PLURIFAMILIARES Y PISCINAS.
PARCELAS O1 ("LOS PINTORES") DE
BENALMADENA, MÁLAGA

SITUACION:	Parcela O1 ("Los Pintores") BENALMADENA, MÁLAGA
PROPIEDAD:	AMENABAR9, S.L.
PLANO:	SECCIONES JUSTIFICACION PROFUNDIDA (F) EN EDIFICACION ESCALONADA
ABRIL 2026	24-07
EDD-13	ESCALA 1:350