




PLANO CATASTRAL, ESCALA 1:2000

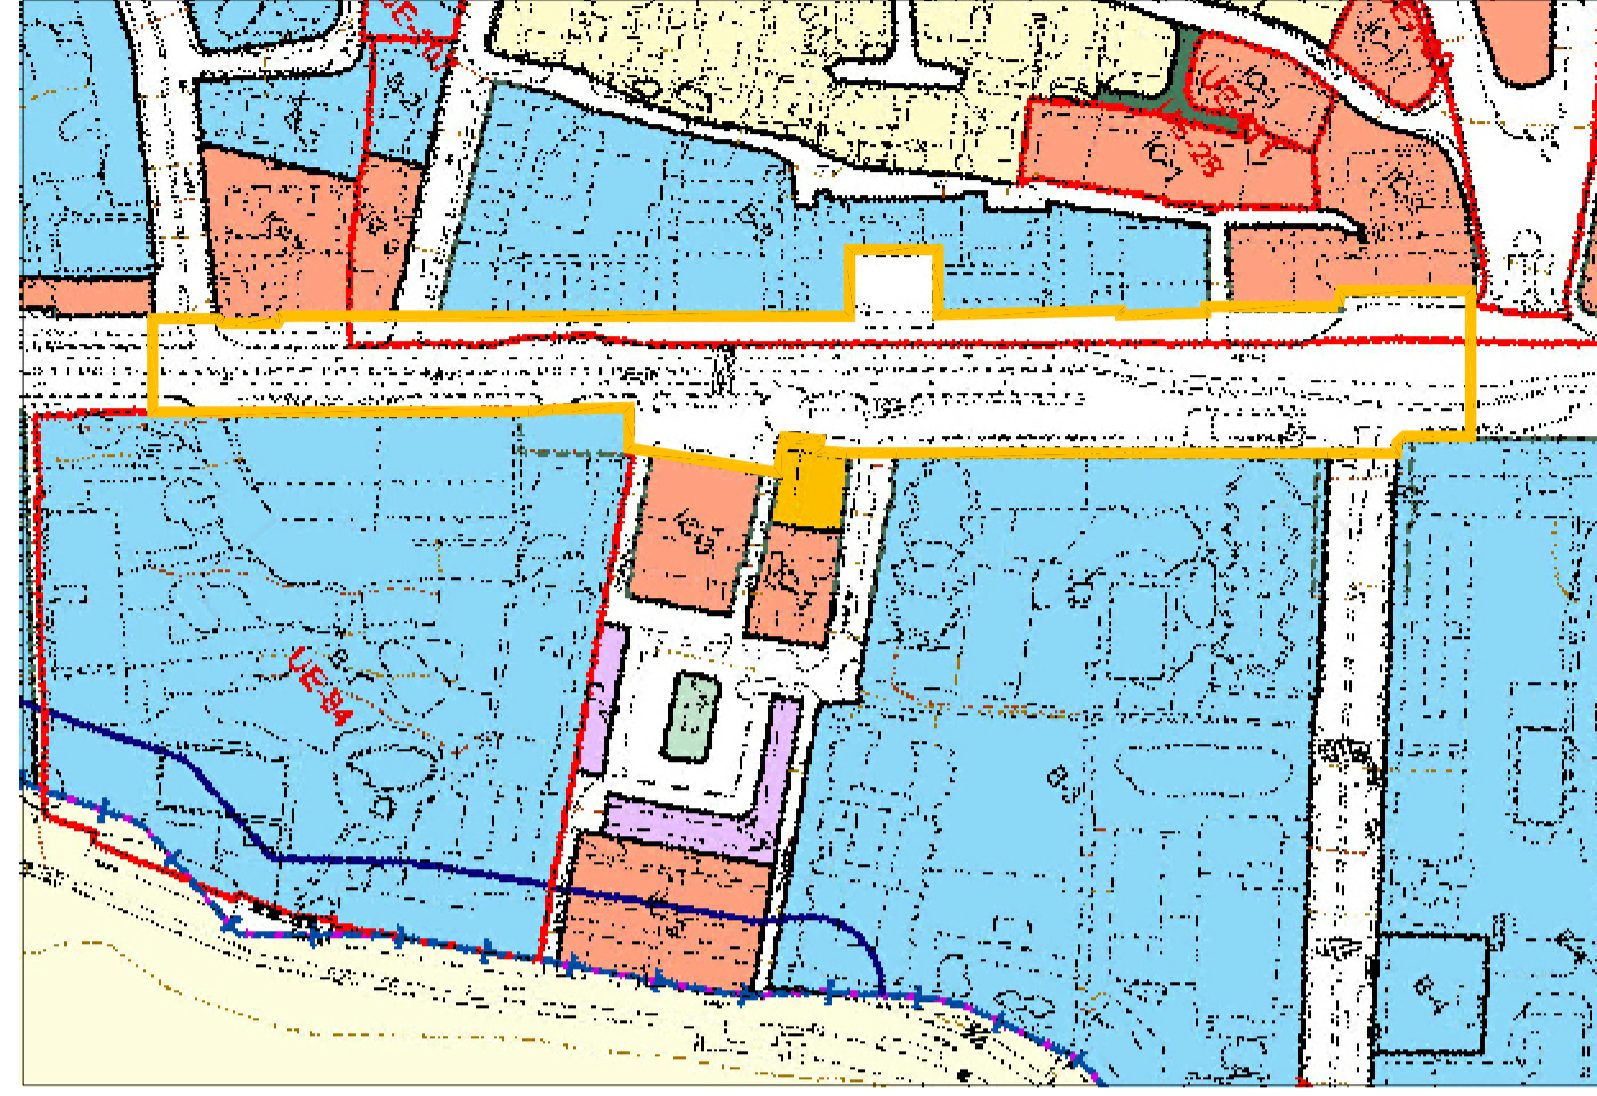

PLANO DE CALIFICACIÓN URBANA, ESCALA 1:2000



ORTOFOTO, ESCALA 1:4000



TOPOGRÁFICO Y EMPLAZAMIENTO, ESCALA 1:2000


LÍMITE DE LA PROPUESTA


ZONIFICACIÓN DEL SUELO		
Trama	Denominación de la Zona	Denominación de Sub-Zona
	Casco	C1, C2, C3, C4
	Extensión del Casco	E1, E2, E3, E4
	Bloques	B1, B2, B3, B4
	Poblado Mediterráneo	P1, P2, P3
	Unifamiliar	U1, U2, U3, U4
	Industrial y/o Comercial	IC1, IC2, IC3, IC4, IC5, IC6
	Sistema General de Equipamiento	SGQ
	Sistema Local de Equipamiento	SLQ
	Verde Público	V
	Verde Privado	VP
	Verde Protección	Vías, Ferrocarril, Arcyos, etc.
	Área de Playas	
	Red Vía de Aparcamientos	

	Delimitación Unidades de Ejecución
<b>A.A.</b>	Actuaciones Asistemáticas
	Límite edificación antigua CN-340
	Deslinde marítimo - terrestre
	Límite protección marítimo - terrestre
	Vía Pecuaria
	Sistema General Red Vial

PATRIMONIO HISTORICO-ARTISTICO Y CULTURAL		
	Zona de Protección Integral	TIPO 1
	Zonas de Protección de Servidumbre Arqueológica	TIPO 2
	Zonas de Vigilancia Arqueológica	TIPO 3


	LÍMITE DE LA PROPUESTA DE ACTUACIÓN
--	-------------------------------------

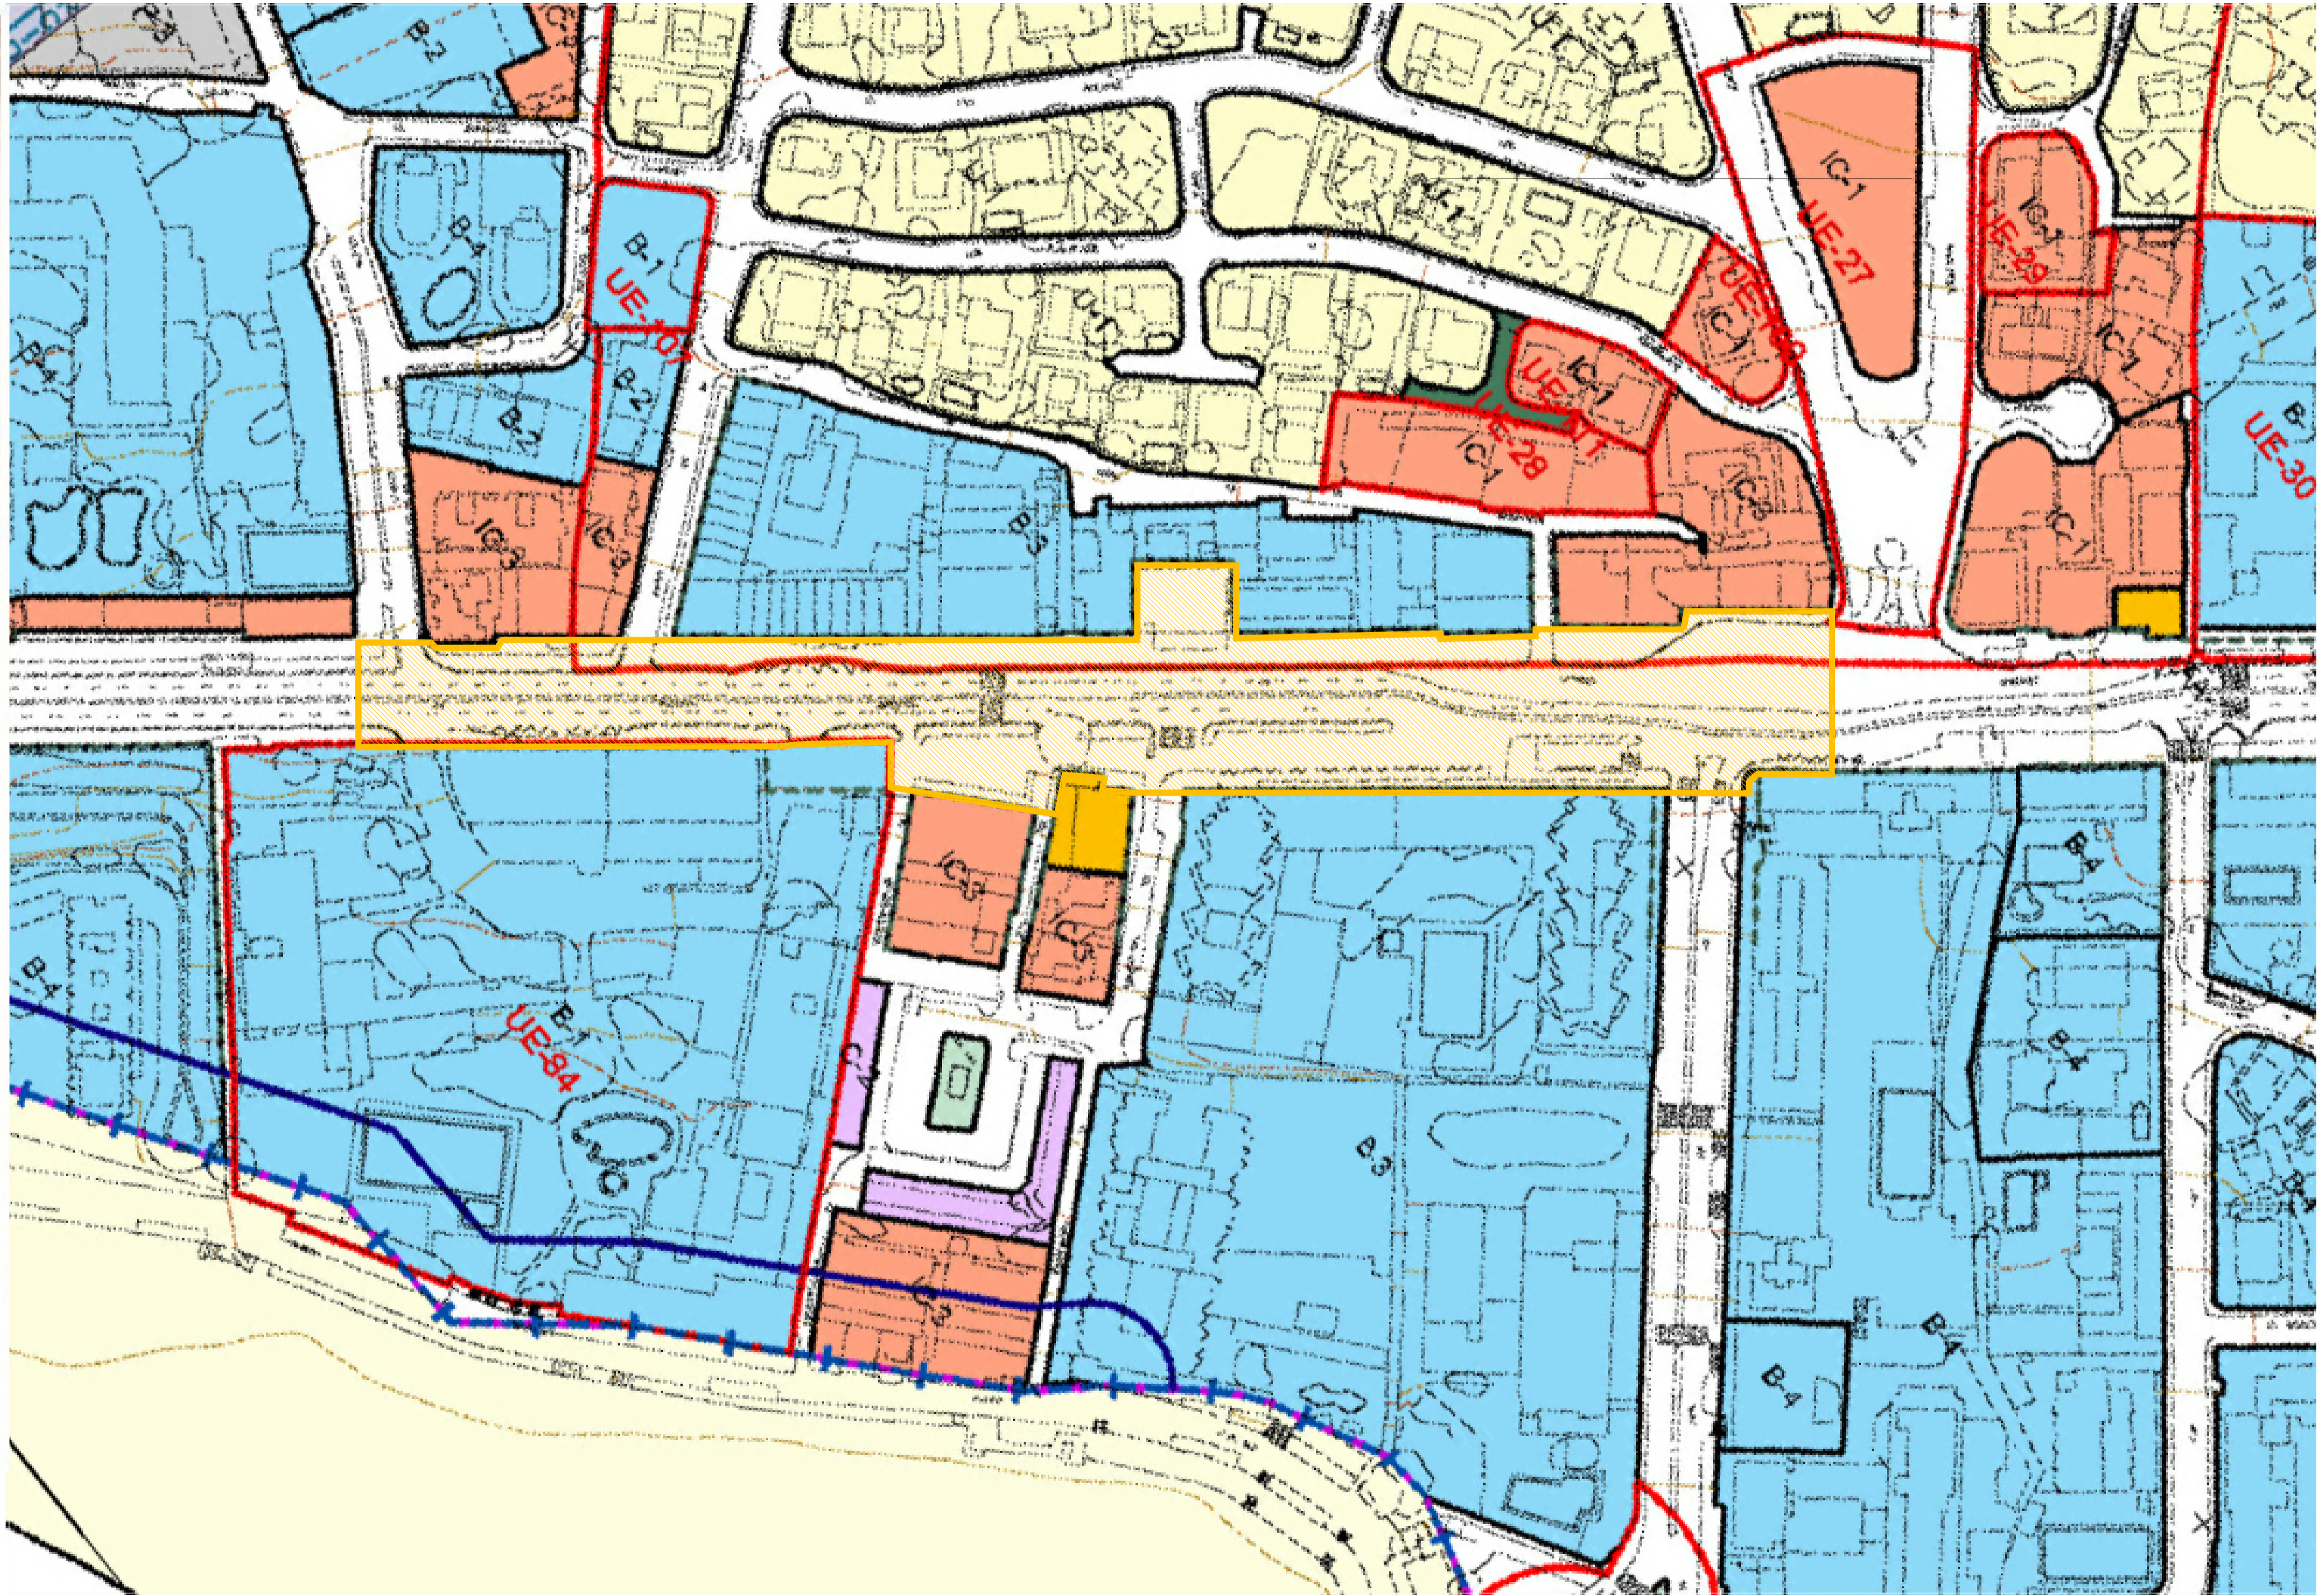

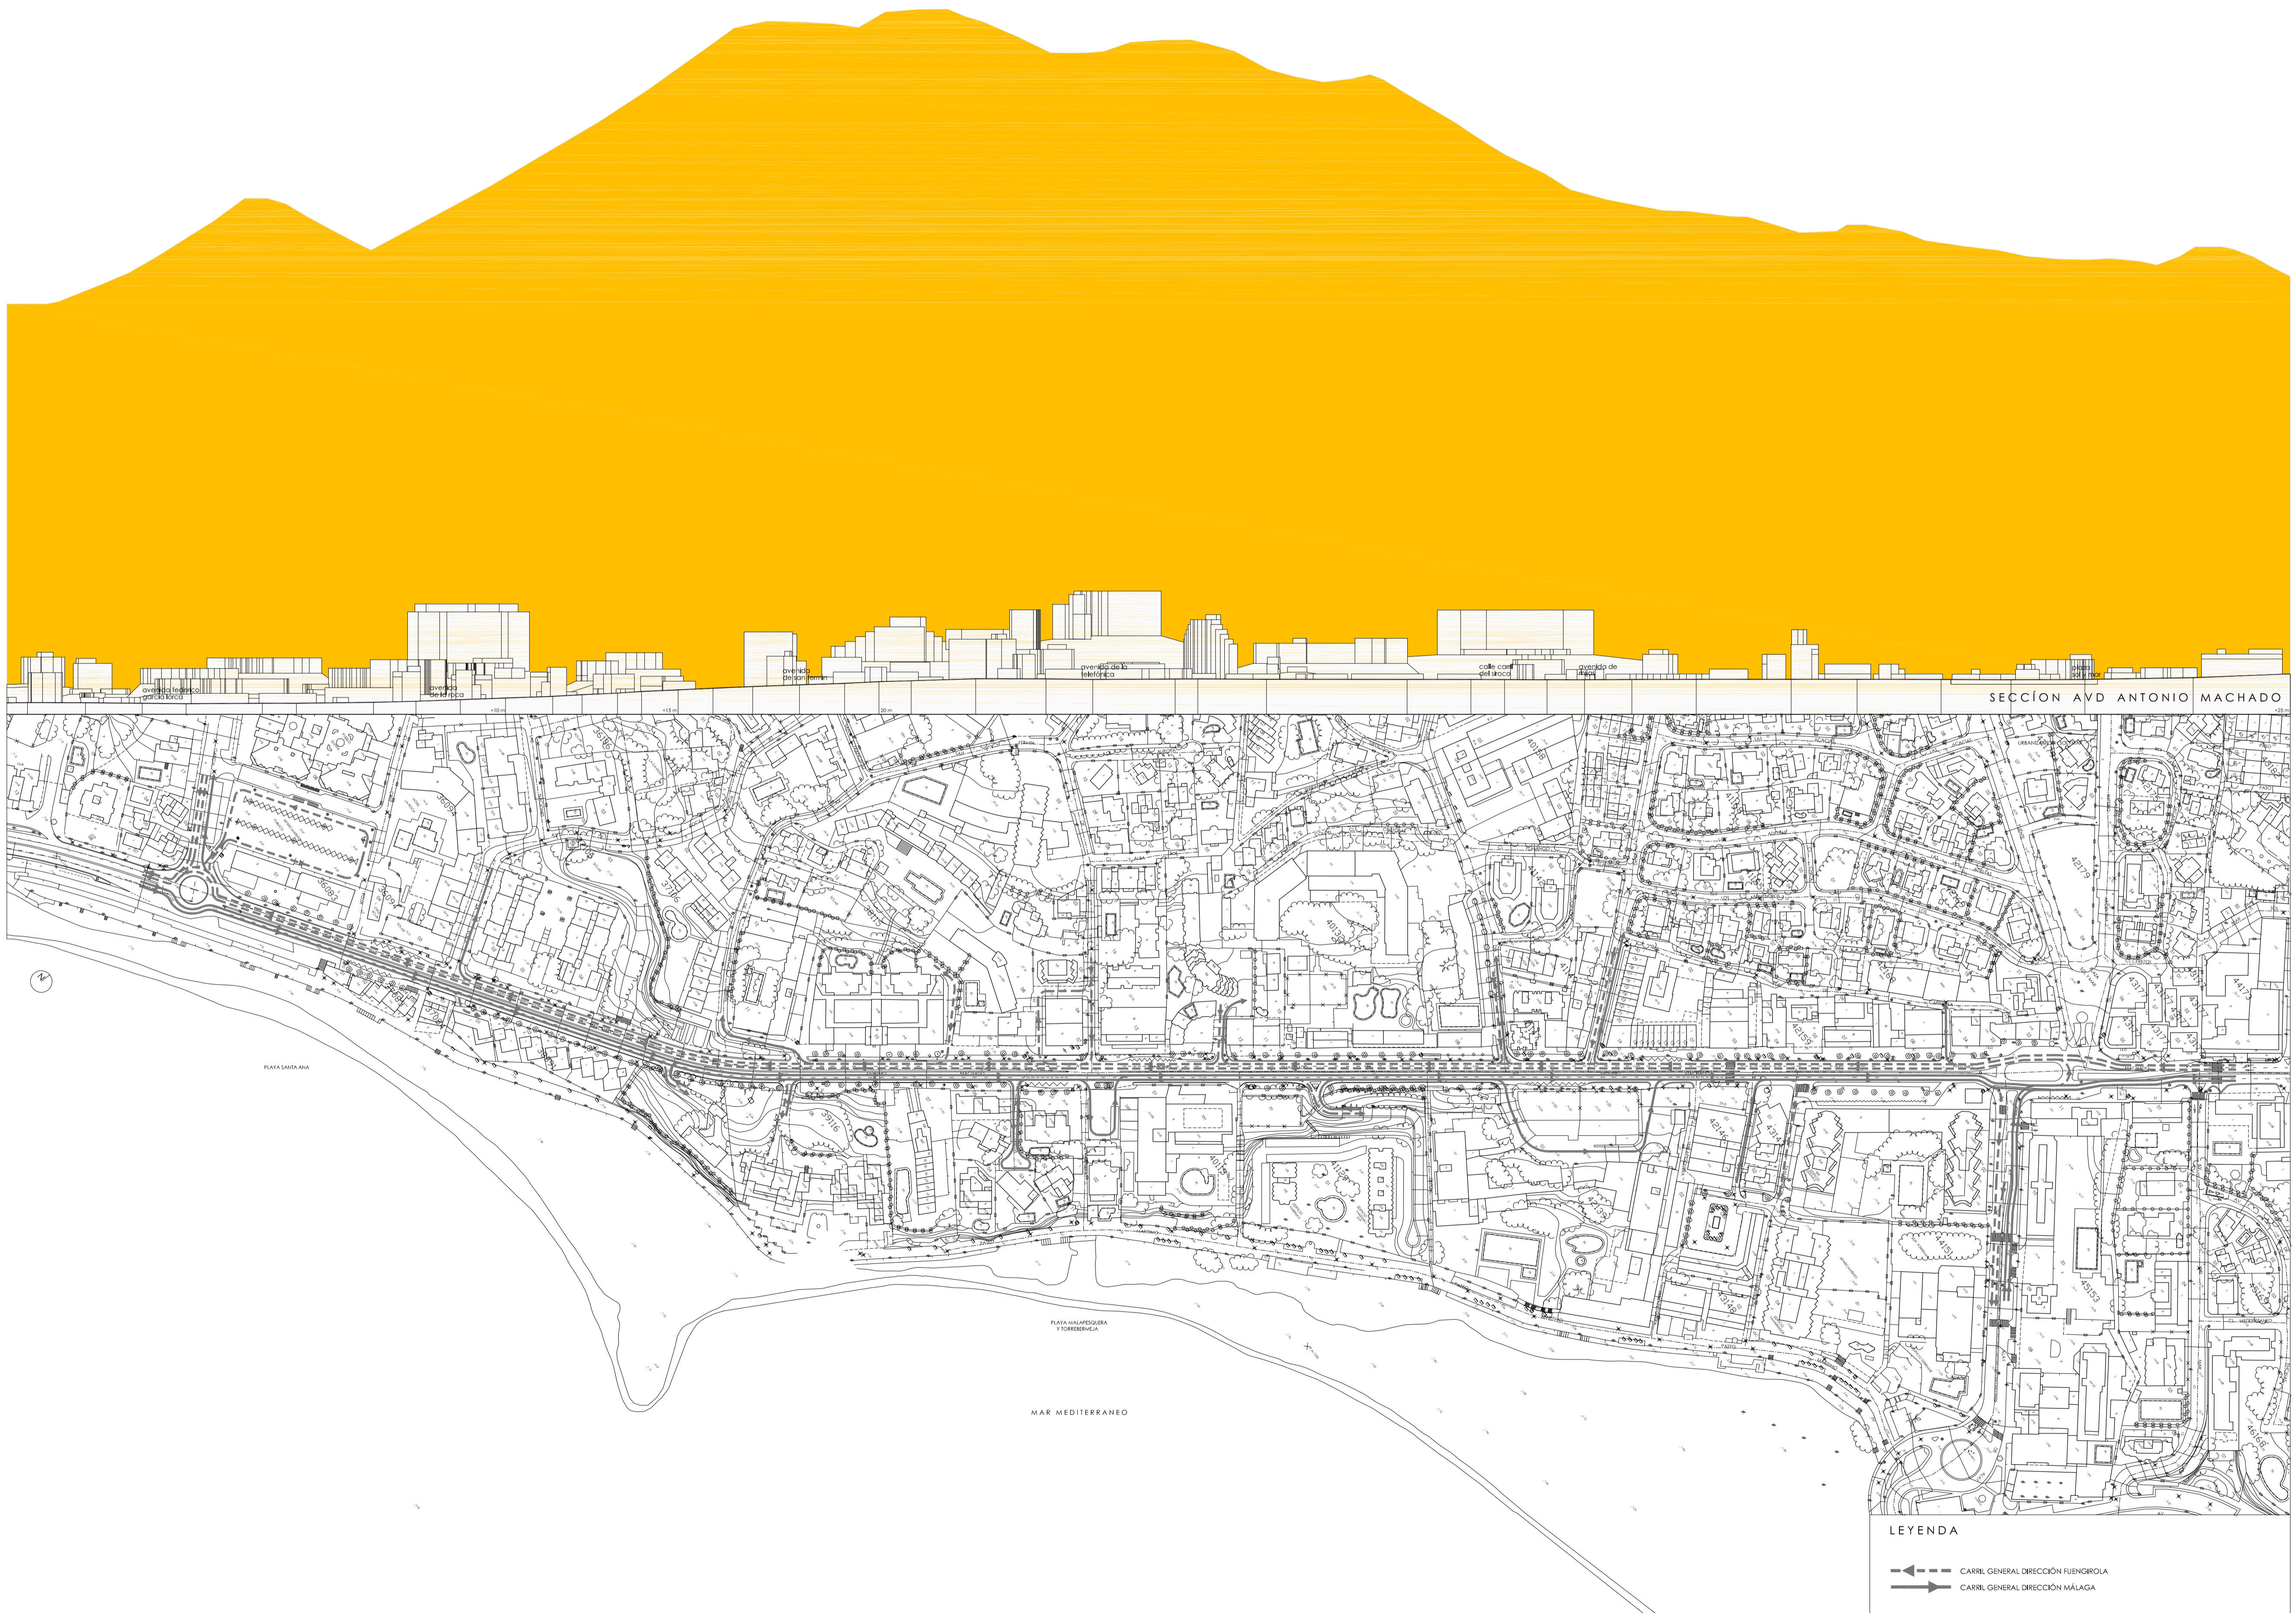




SECCIÓN AVD ANTONIO MACHADO

**LEYENDA**  
 - - - - - CARRIL GENERAL DIRECCIÓN FUENGIROLA  
 ———— CARRIL GENERAL DIRECCIÓN MÁLAGA

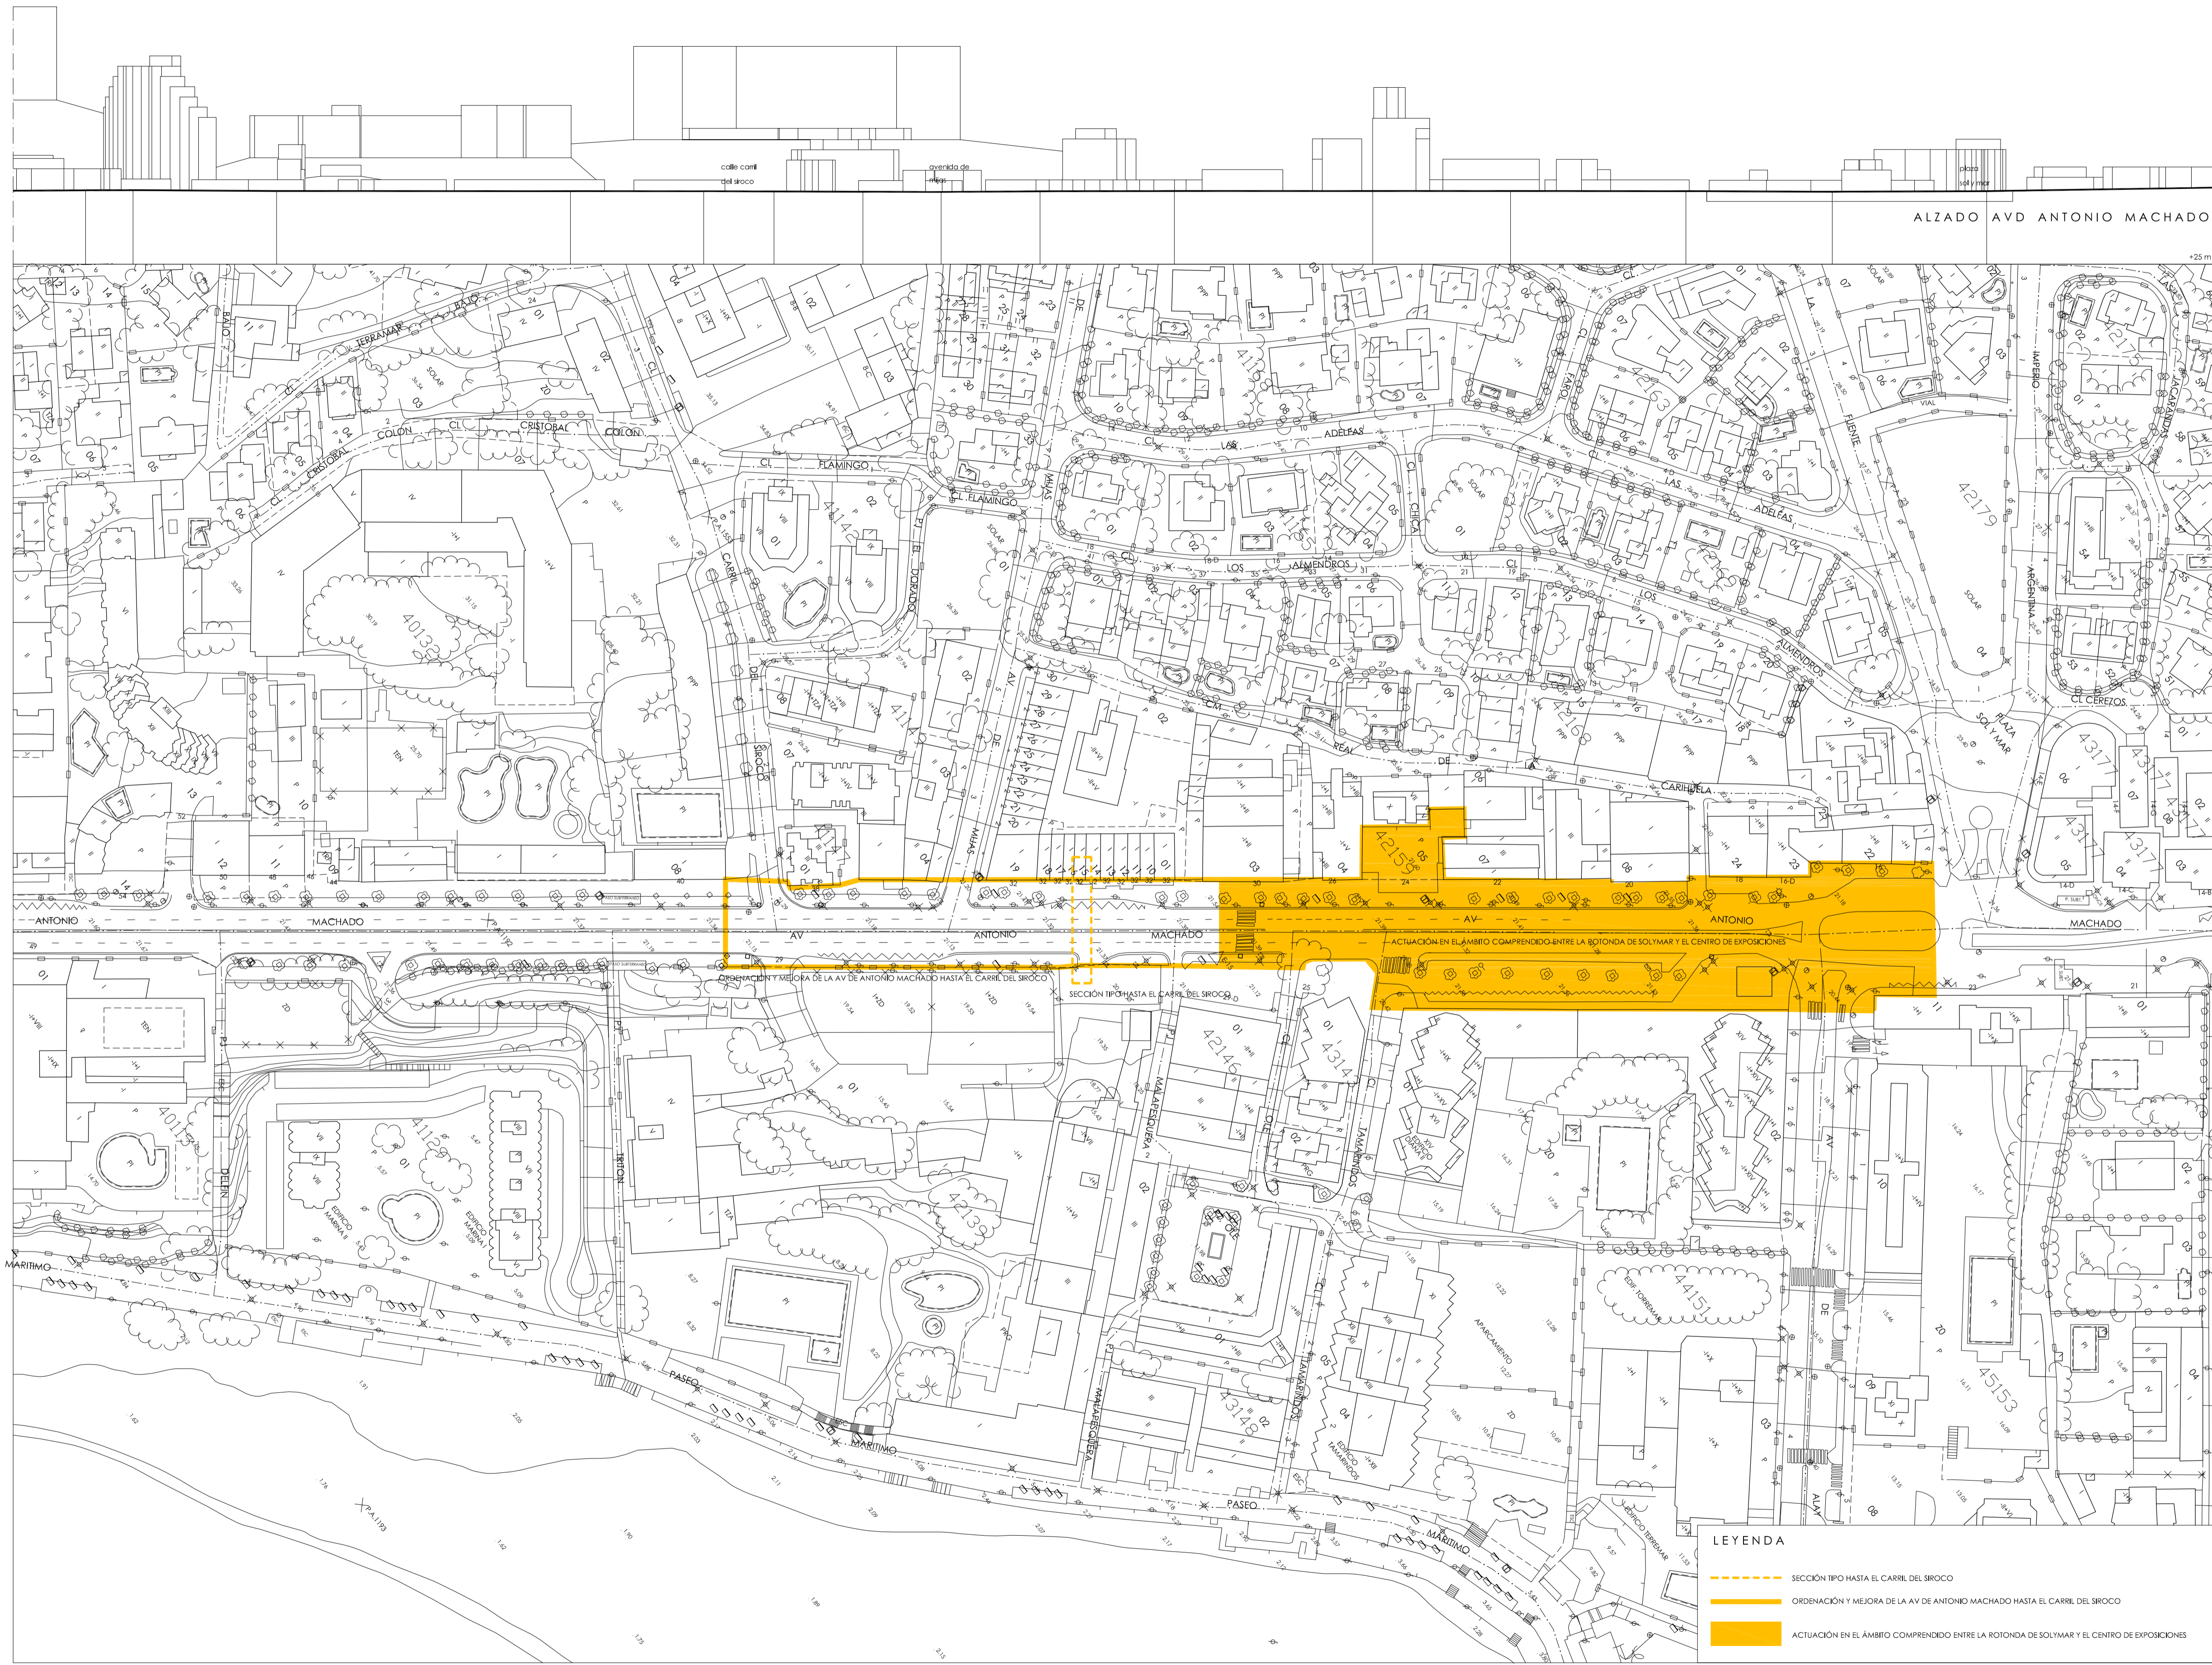

**LEYENDA**

- SECCIÓN TIPO HASTA EL CARRIL DEL SIROCO
- ORDENACIÓN Y MEJORA DE LA AV DE ANTONIO MACHADO HASTA EL CARRIL DEL SIROCO
- ACTUACIÓN EN EL ÁMBITO COMPRENDIDO ENTRE LA ROTONDA DE SOLYMAR Y EL CENTRO DE EXPOSICIONES

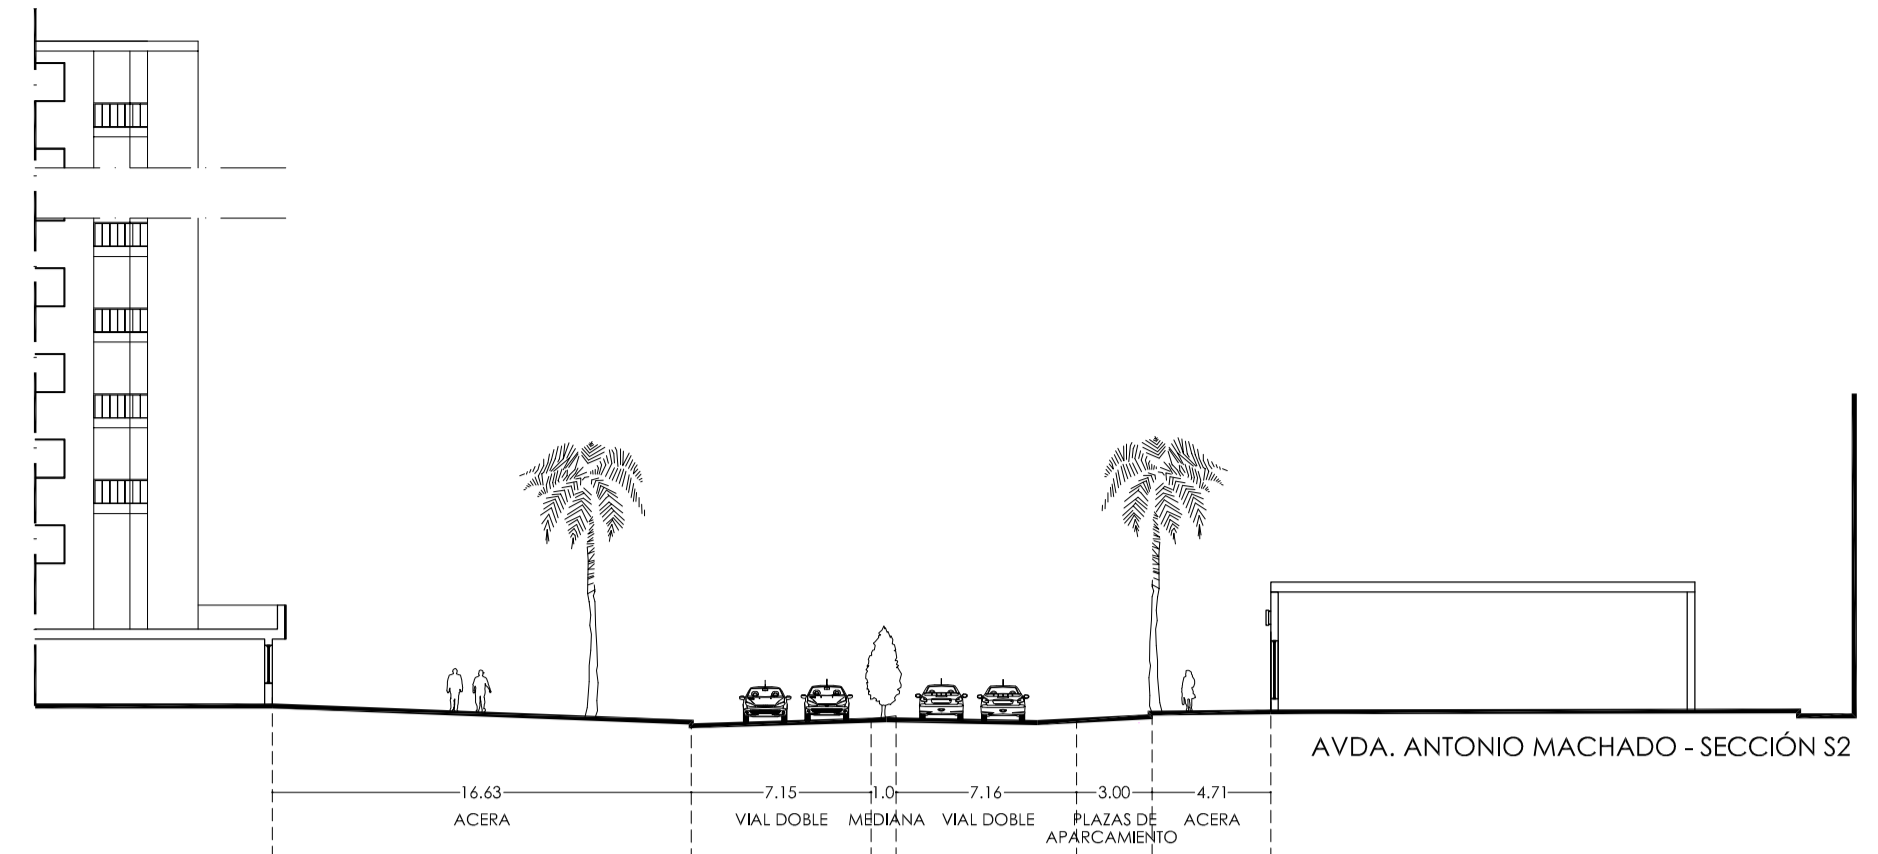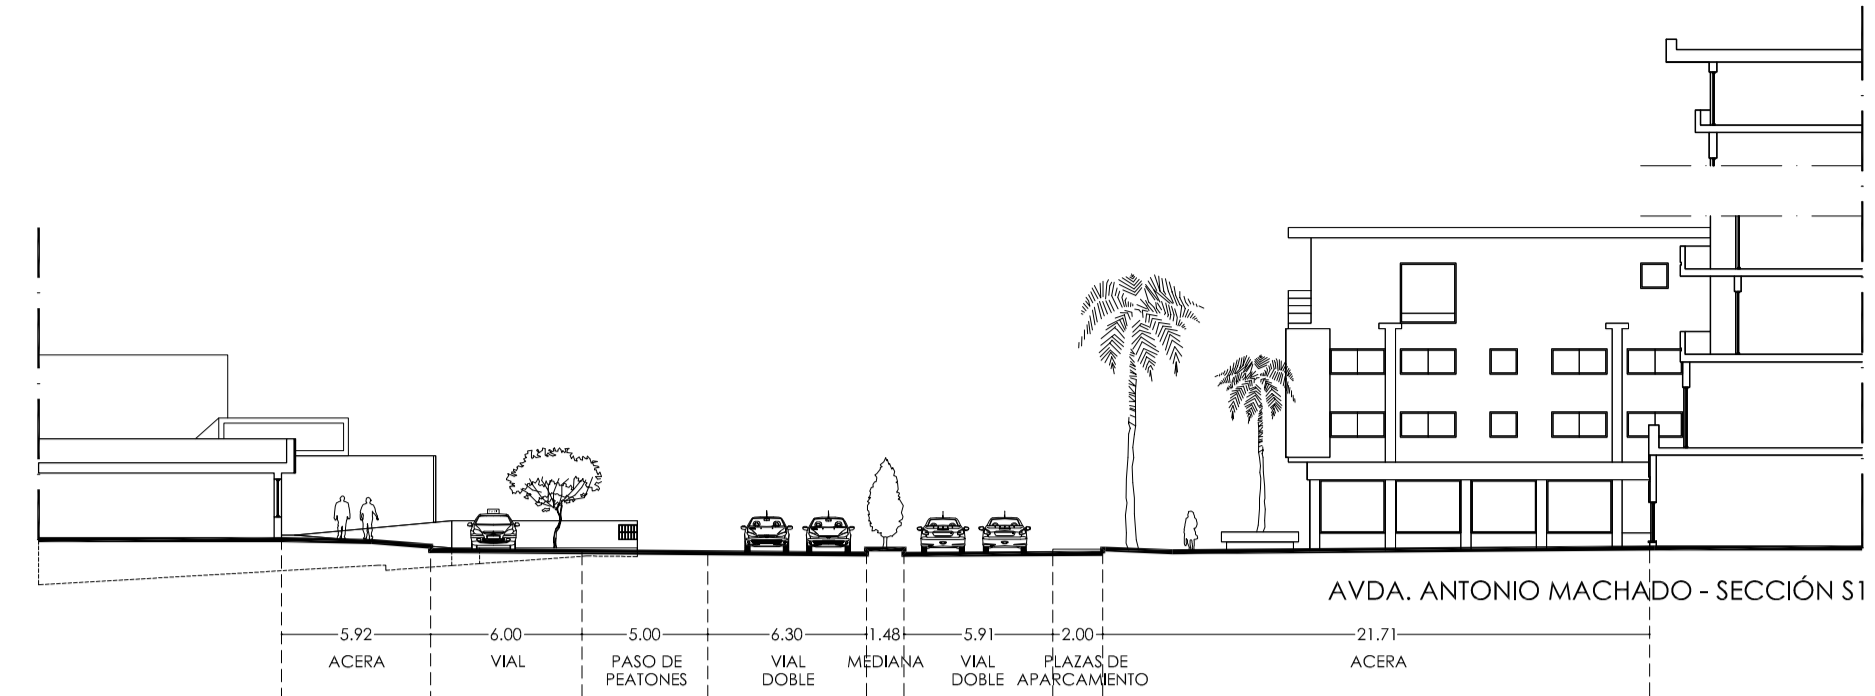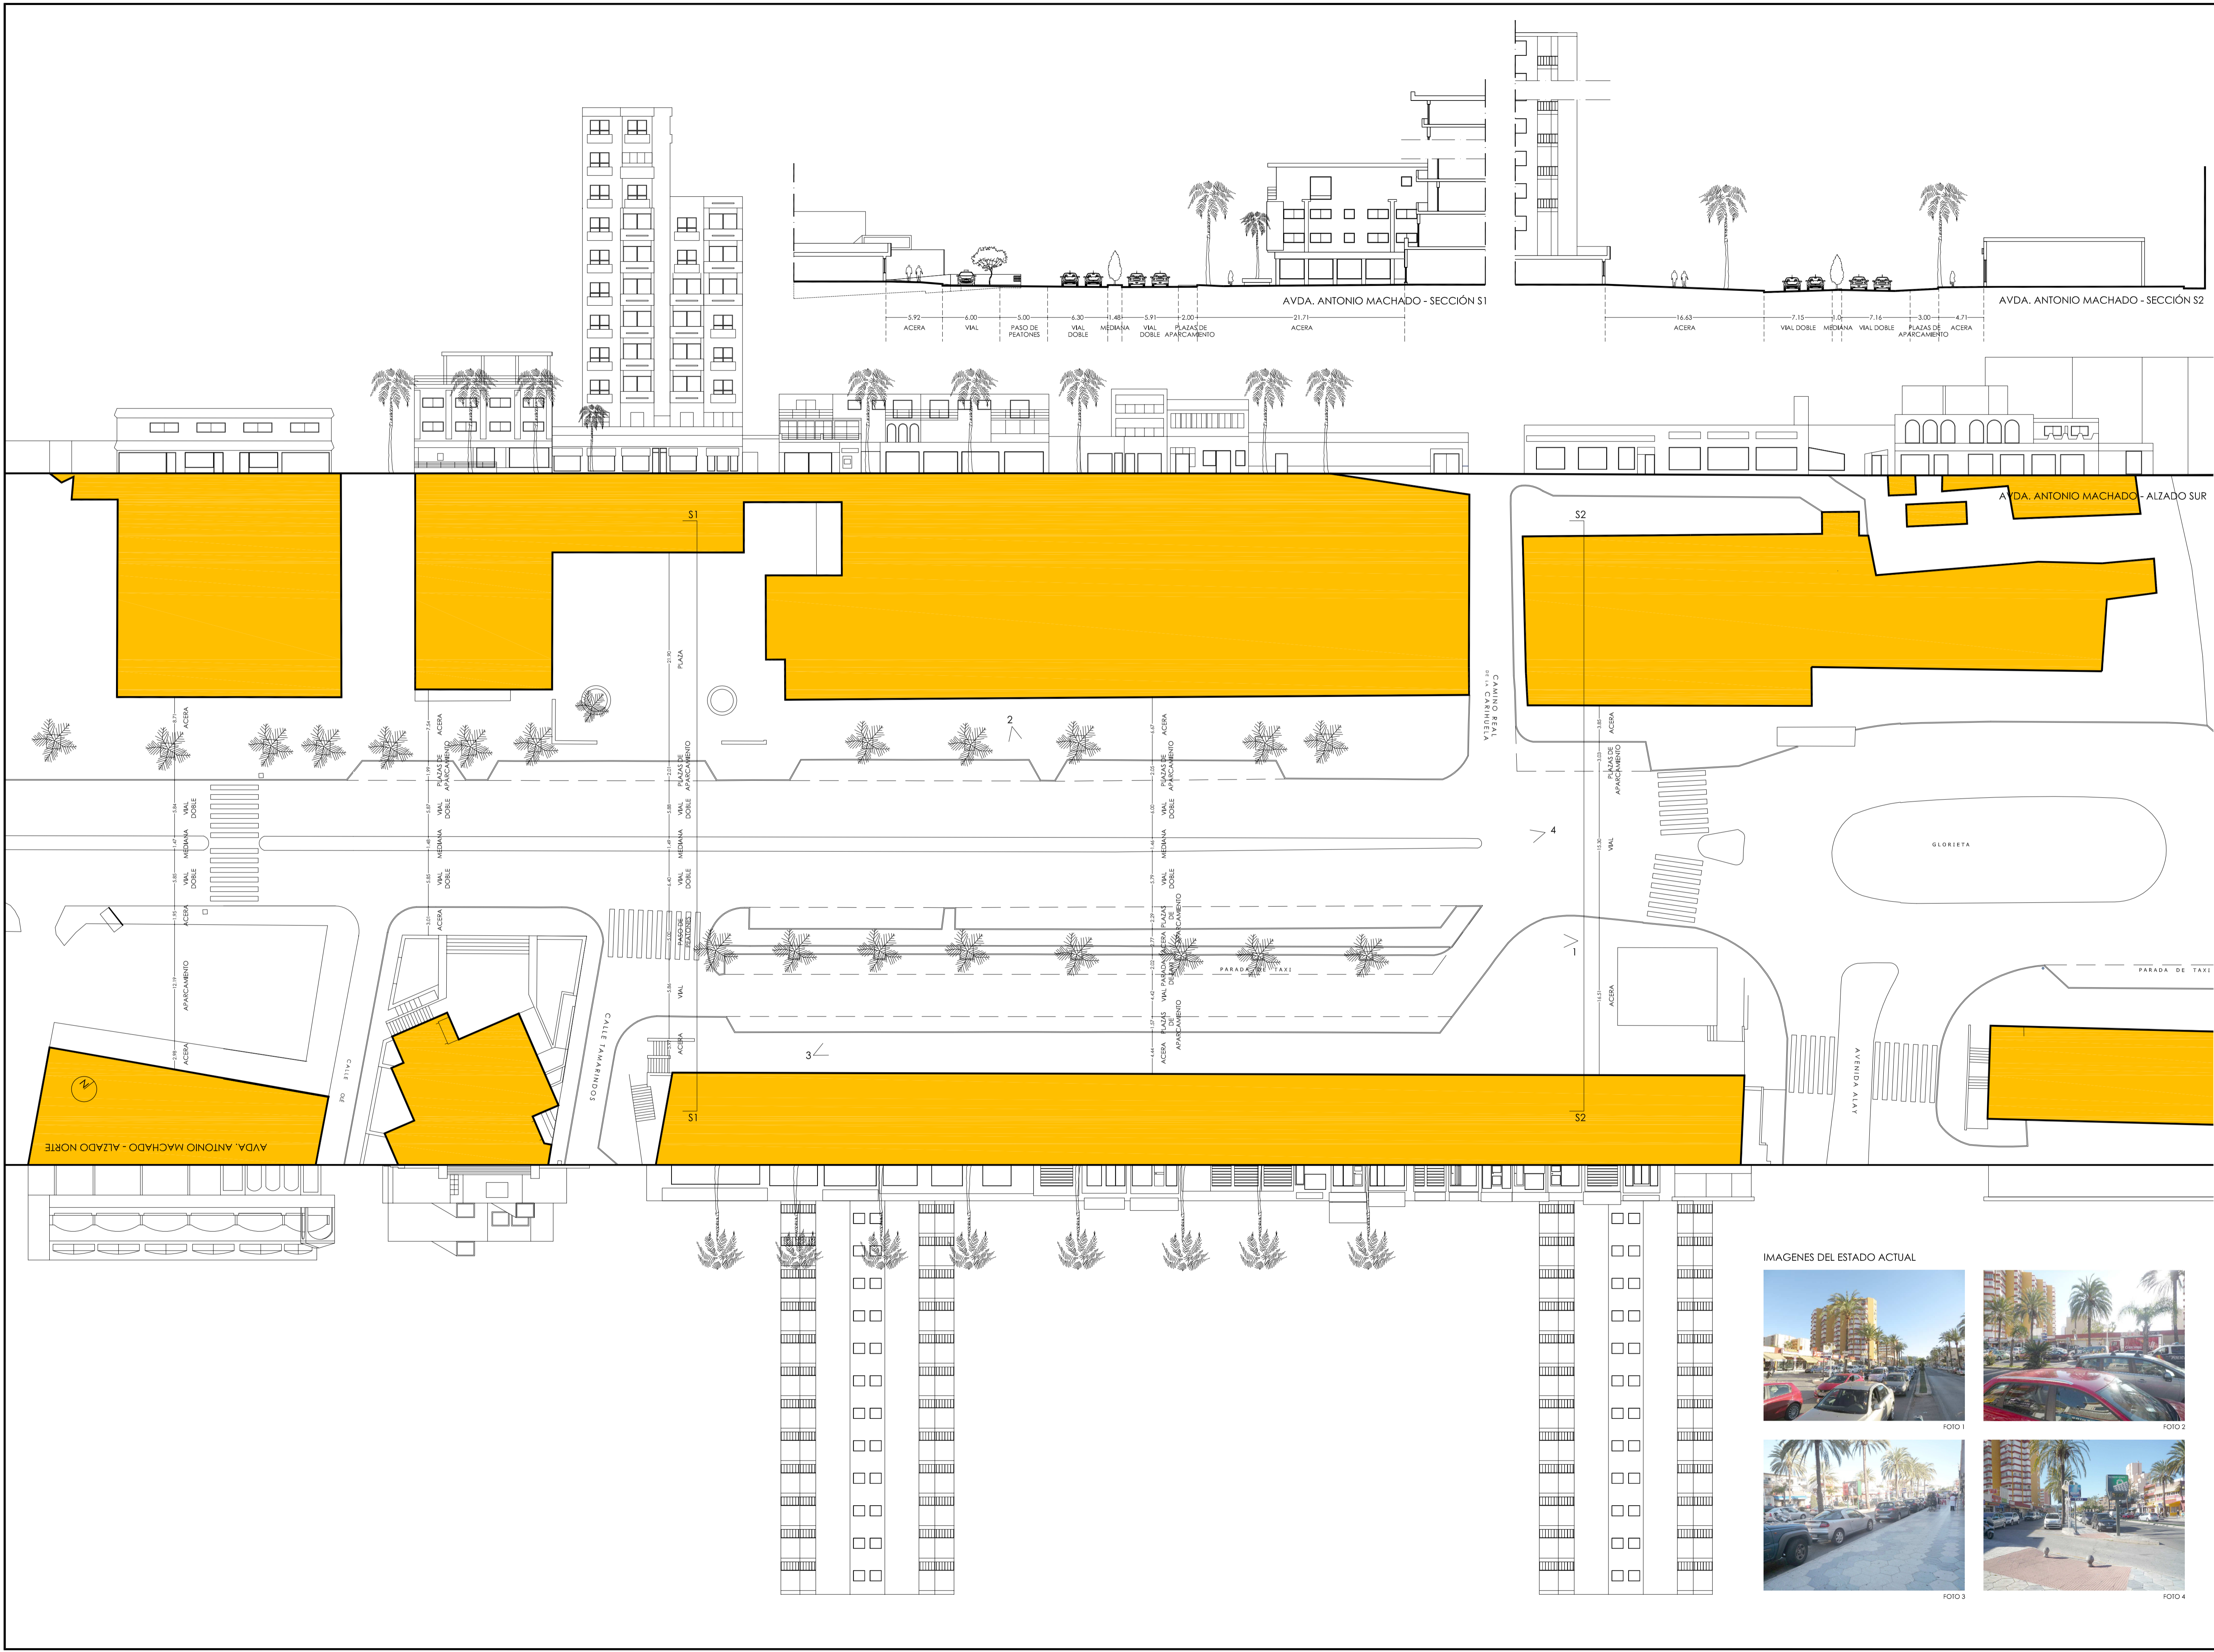

















IMÁGENES DEL ESTADO ACTUAL



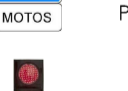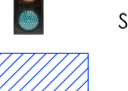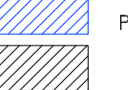

LEYENDA

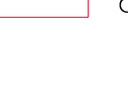-  PROHIBIDO PARAR Y ESTACIONAR
-  PROHIBIDO ESTACIONAR
-  STOP
-  CEDA EL PASO
-  PROHIBIDO EL PASO
-  PARKIMETRO
-  DISCAPACITADOS
-  PASO DE PEATONES
-  DIRECCIÓN OBLIGATORIA
-  PARKING
-  PARKING MOTOS
-  SEMÁFORO
-  PLAZAS TAXIS
-  PLAZAS COCHES
-  PLAZAS MOTOS
-  CONTENEDORES BASURA

