


CALIFICACIÓN DEL SUELO:

-  RED VIARIA
-  RESIDENCIAL BAJA DENSIDAD.
-  DOTACIONAL ESCOLAR.
-  DOTACIONAL DEPORTIVO.

CLASIFICACIÓN DEL SUELO: SUELO URBANO.

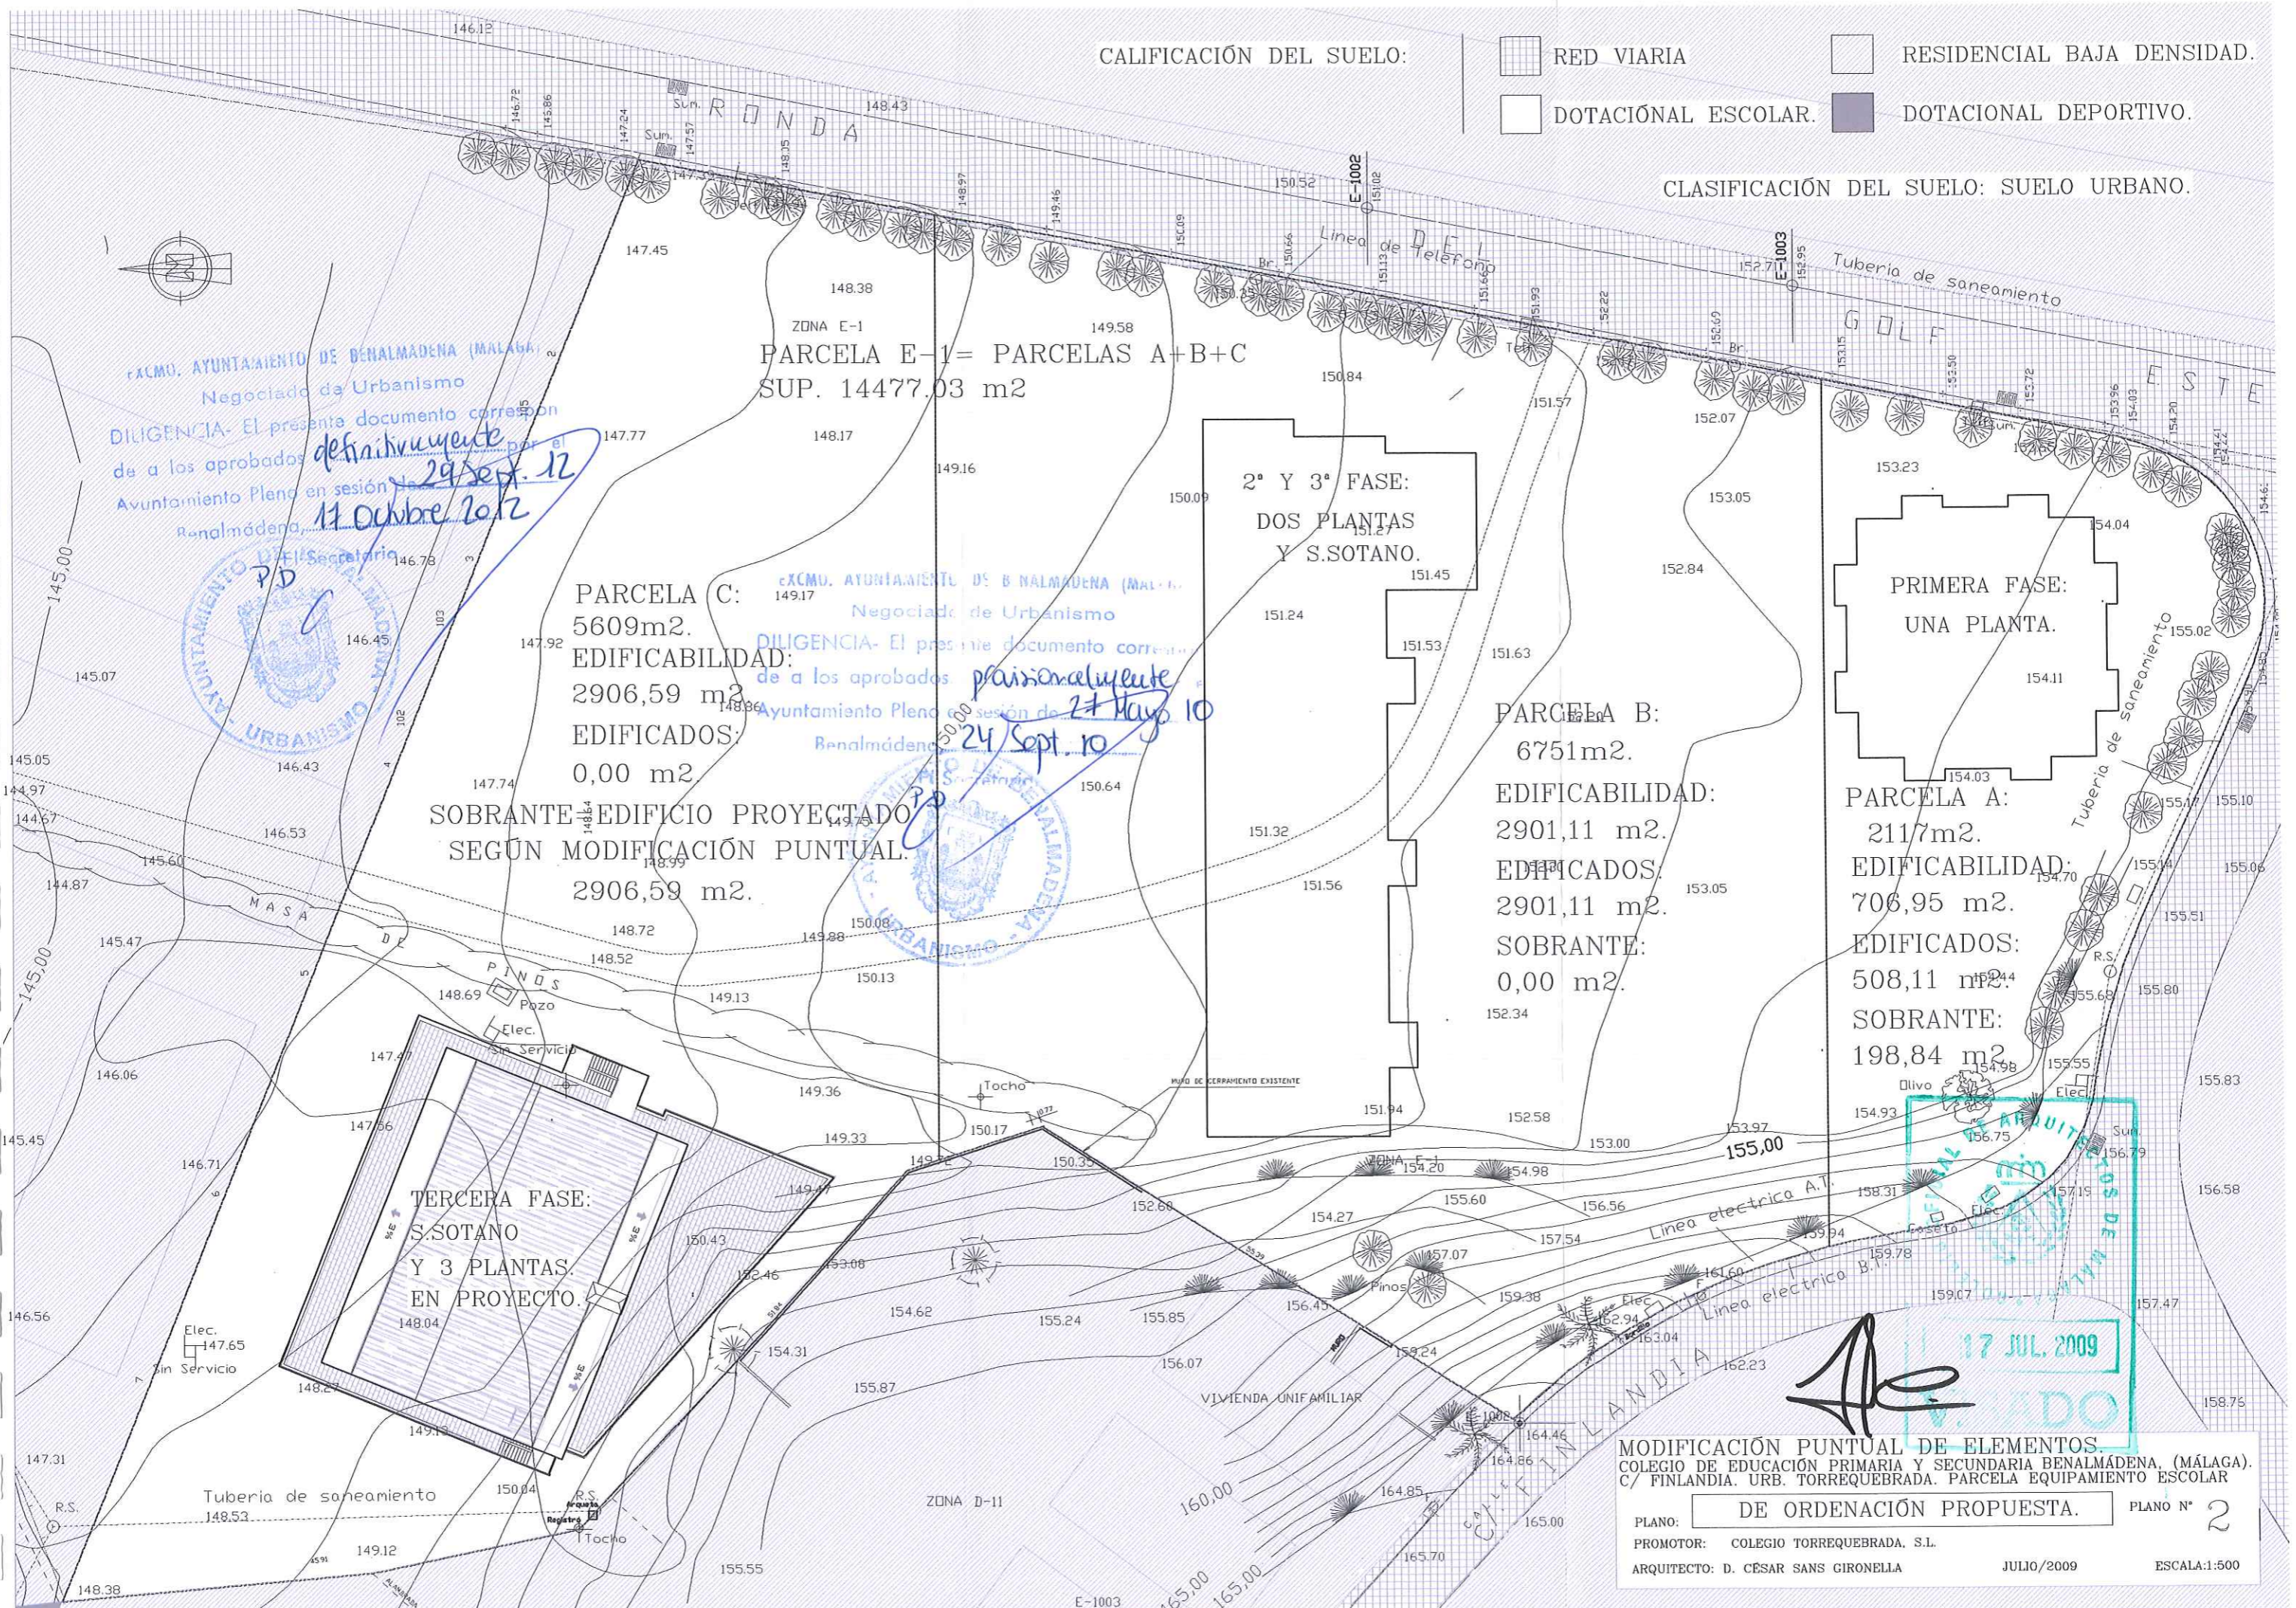

EXCMO. AYUNTAMIENTO DE BENALEDENA (MÁLAGA)
 Negociado de Urbanismo
 DILIGENCIA- El presente documento corresponde
 de a los aprobados definitivamente por el
 Ayuntamiento Pleno en sesión de 29 Sept. 12
 11 Octubre 2012
 PD

ZONA E-1
 PARCELA E-1= PARCELAS A+B+C
 SUP. 14477.03 m²

PARCELA C:
 5609m².
 EDIFICABILIDAD:
 2906,59 m²
 EDIFICADOS:
 0,00 m²

EXCMO. AYUNTAMIENTO DE BENALEDENA (MÁLAGA)
 Negociado de Urbanismo
 DILIGENCIA- El presente documento corresponde
 de a los aprobados provisionalmente por el
 Ayuntamiento Pleno en sesión de 27 Mayo 10
 24 Sept 10
 PD

SOBRANTE-EDIFICIO PROYECTADO
 SEGÚN MODIFICACIÓN PUNTUAL.
 2906,59 m².

2º Y 3º FASE:
 DOS PLANTAS
 Y S.SOTANO.

PARCELA B:
 6751m².
 EDIFICABILIDAD:
 2901,11 m².
 EDIFICADOS:
 2901,11 m².
 SOBRANTE:
 0,00 m².

PRIMERA FASE:
 UNA PLANTA.
 PARCELA A:
 2117m².
 EDIFICABILIDAD:
 706,95 m².
 EDIFICADOS:
 508,11 m².
 SOBRANTE:
 198,84 m².

TERCERA FASE:
 S.SOTANO
 Y 3 PLANTAS.
 EN PROYECTO.

MODIFICACIÓN PUNTUAL DE ELEMENTOS.
 COLEGIO DE EDUCACIÓN PRIMARIA Y SECUNDARIA BENALEDENA, (MÁLAGA).
 C/ FINLANDIA. URB. TORREQUEBRADA. PARCELA EQUIPAMIENTO ESCOLAR

DE ORDENACIÓN PROPUESTA. PLANO N° 2

PROMOTOR: COLEGIO TORREQUEBRADA, S.L.
 ARQUITECTO: D. CÉSAR SANS GIRONELLA JULIO/2009 ESCALA:1:500