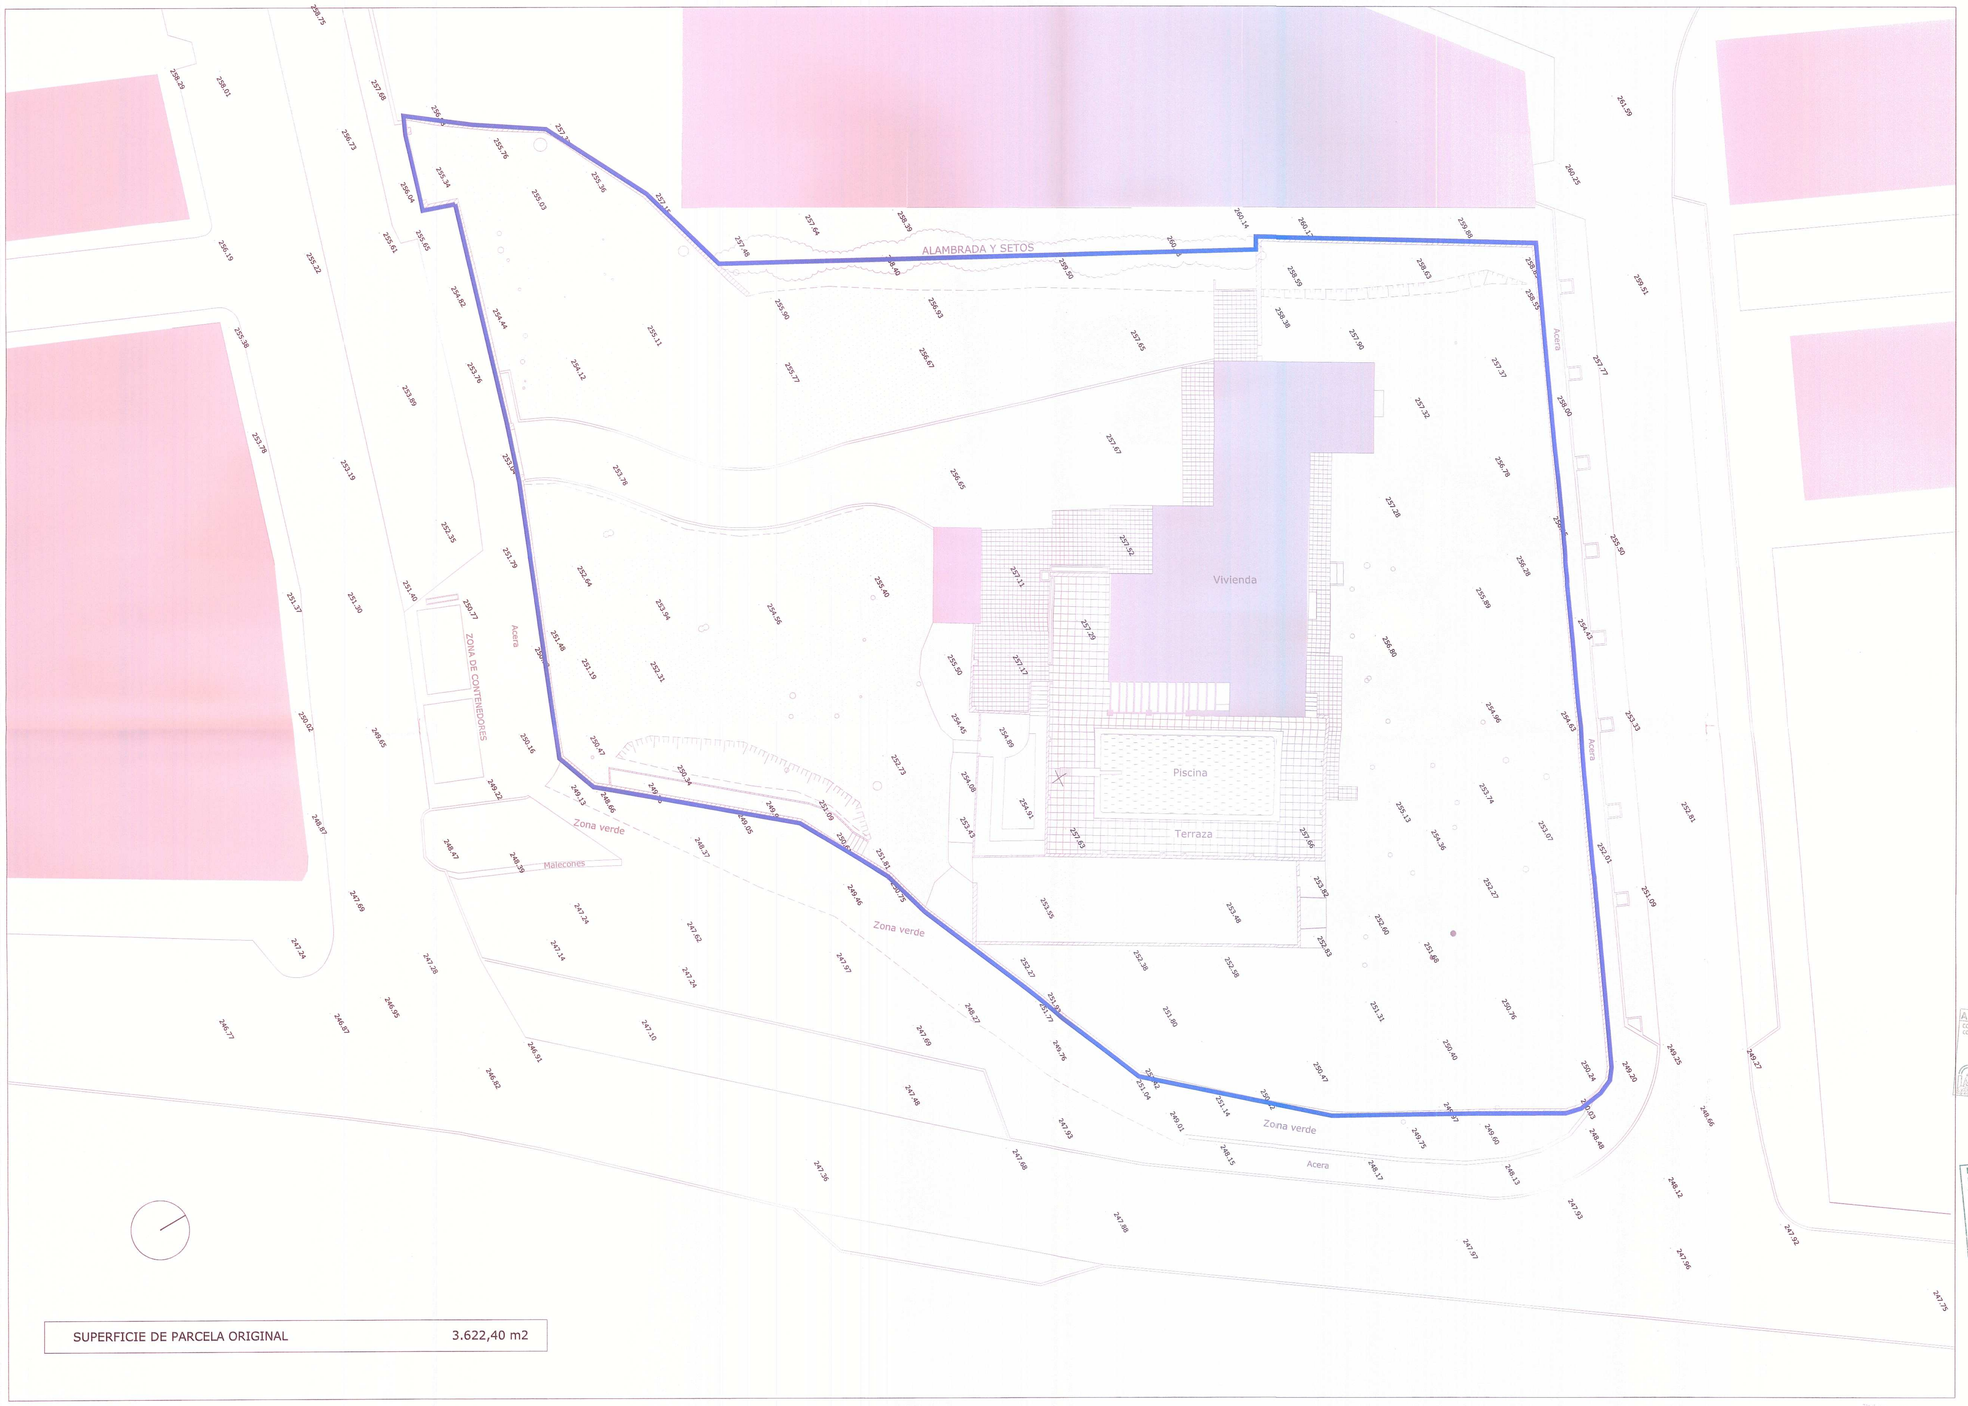

SUPERFICIE DE PARCELA ORIGINAL	3.622,40 m2

APROBADO DEFINITIVAMENTE
CONSEJERIA DE AGRICULTURA, PESCA Y MEDIO AMBIENTE
COMISIÓN PROV. DE COORDINACIÓN DE TERRITORIO Y URBANISMO
12 MAR 2013
JUNTA DE ANDALUCIA

RECEPCION
JUNTA DE ANDALUCIA
CONSEJERIA DE AGRICULTURA, PESCA Y MEDIO AMBIENTE
28 DIC. 2012
Registro Delegación Territorial
Hora
Mañana

Ayuntamiento de Benalmádena
provisionalmente por el
28 ABRIL 12
Benalmádena, 12 DIC. 12
El Secretario
P.D.

estudio de arquitectura y urbanismo Calle Sanchez Pastor 3,2º3,29015 Malaga tfn 600359489 fernandezballesteros @ coamalaga.e

Arquitecto
FRANCISCO FERNÁNDEZ BALLESTEROS

Promotor
ASBEN INVER S.L.

ENERO 2010
ESCALA 1 : 200

2 4 6 8 10

MODIFICACIÓN DE ELEMENTOS DEL PGOU DE BENALMÁDENA
AV DEL HERMANO FRANCISCO, BENALMÁDENA, MÁLAGA

TOPOGRÁFICO. ESTADO ACTUAL

FERNANDEZ BALLESTEROS, FRANCISCO

Pag 3 de 9

ASBEN INVER S.L.
MODIFICACIÓN DE ELEMENTOS DEL PGOU
29639 - BENALMADENA

PLANO

P 03

VISADO ESTATUTARIO
08/05/2012 - MEDpe - 2011000620/002
COLEGIO OFICIAL DE ARQUITECTOS DE MÁLAGA