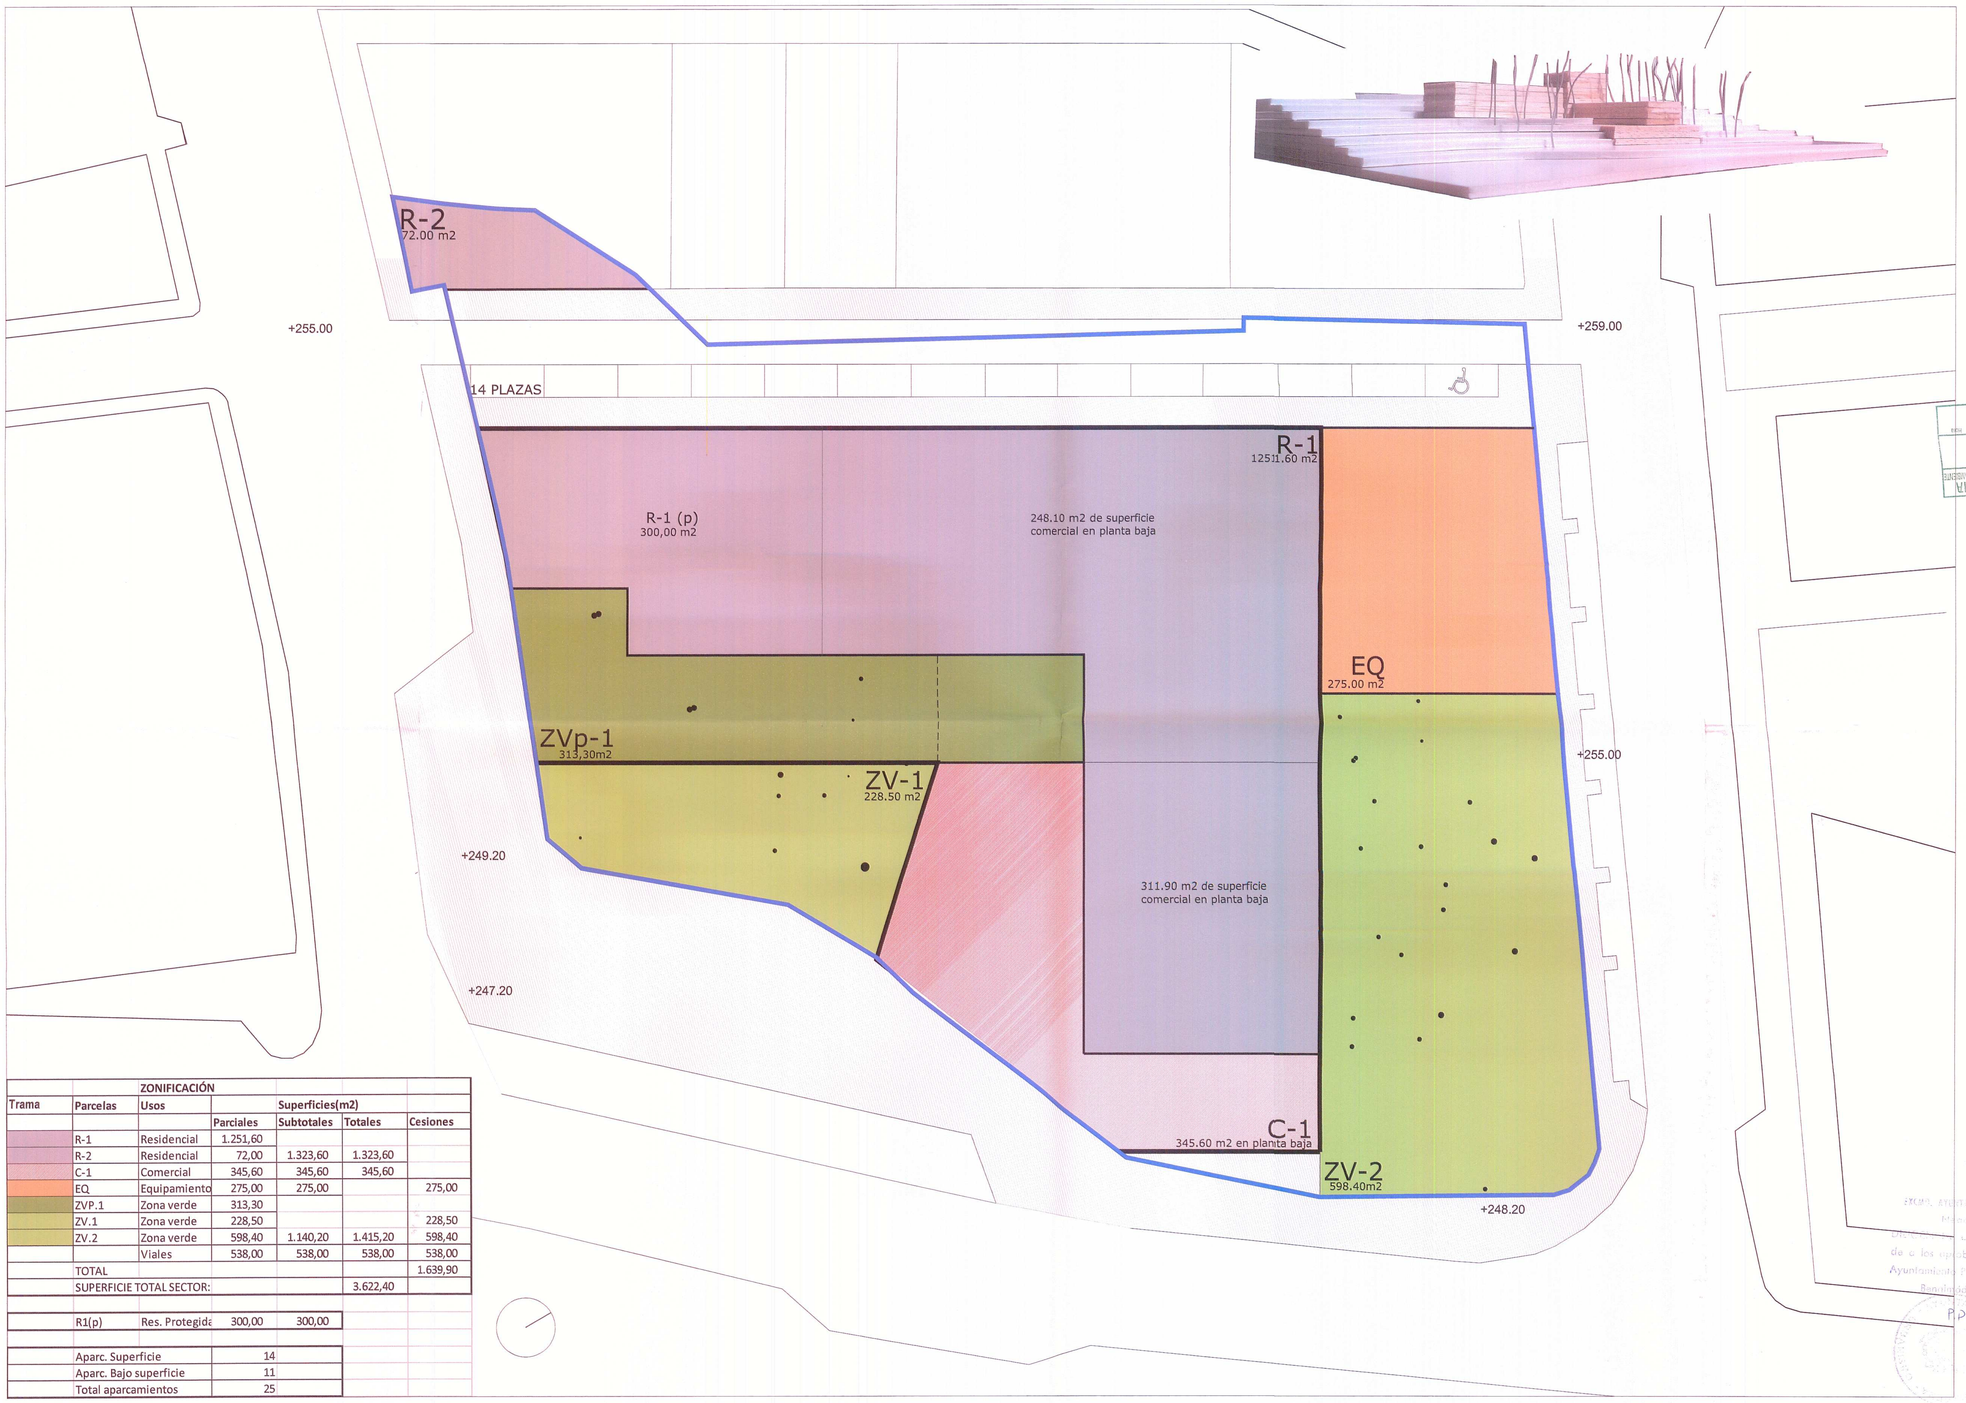

Trama	Parcelas	Usos	Superficies(m2)			
			Parciales	Subtotales	Totales	Cesiones
	R-1	Residencial	1.251,60			
	R-2	Residencial	72,00	1.323,60	1.323,60	
	C-1	Comercial	345,60	345,60	345,60	
	EQ	Equipamiento	275,00	275,00		275,00
	ZVP.1	Zona verde	313,30			
	ZV.1	Zona verde	228,50			228,50
	ZV.2	Zona verde	598,40	1.140,20	1.415,20	598,40
		Viales	538,00	538,00	538,00	538,00
	TOTAL					1.639,90
	SUPERFICIE TOTAL SECTOR:				3.622,40	

	R1(p)	Res. Protegida	300,00	300,00

Aparc. Superficie	14
Aparc. Bajo superficie	11
Total aparcamientos	25

APROBADO DEFINITIVAMENTE
COMISIÓN DE ASUNTOS TERRITORIALES Y VIVIENDA
CONSEJERÍA DE MEDIO AMBIENTE, TURISMO Y VIVIENDA
12 JUL. 2013
JUNTA DE ANDALUCIA

JUNTA DE ANDALUCIA
CONSEJERÍA DE MEDIO AMBIENTE
DELEGACIÓN TERRITORIAL
28 DIC. 2012
Registro General
Delegación Territorial
Entrada
Nº 8
Hora

EXCMO. AYUNTAMIENTO DE BENALMÁDENA (MÁLAGA)
Departamento de Urbanismo
Diligencia: La presente documento correspondiente a la aprobada provisionalmente por el Ayuntamiento Pleno en sesión de 28-ABRIL-12
Benalmádena, 12-DICIEMBRE-12
P.D. El Secretario.

estudio de arquitectura y urbanismo Calle Sanchez Pastor 3,2º3,29015 Málaga tfn 600359489 fernandezballesteros@coamalaga.e

FRANCISCO FERNÁNDEZ BALLESTEROS

Promotor
ASBEN INVER S.L.

ENERO 2010
ESCALA 1 : 200

2 4 6 8 10

MODIFICACIÓN DE ELEMENTOS DEL PGOU DE BENALMÁDENA
AV DEL HERMANO FRANCISCO, BENALMÁDENA, MÁLAGA

AVANCE DE ORDENACIÓN INTERNA. PLANO DE ZONIFICACIÓN

P 07

VISADO ESTATUTARIO
08/05/2012 - NºExpe. 2011/000820/002
COLEGIO OFICIAL DE ARQUITECTOS DE MÁLAGA

FERNÁNDEZ BALLESTEROS, FRANCISCO

Pag 7 de 9

ASBEN INVER S.L.
MODIFICACIÓN DE ELEMENTOS DEL PGOU
29639 - BENALMADENA

PLANO