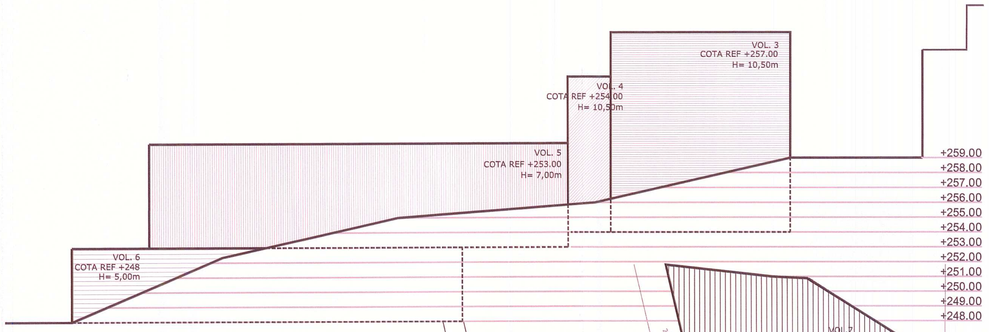

ALZADO A CALLE DE SALVADOR BALBUENA

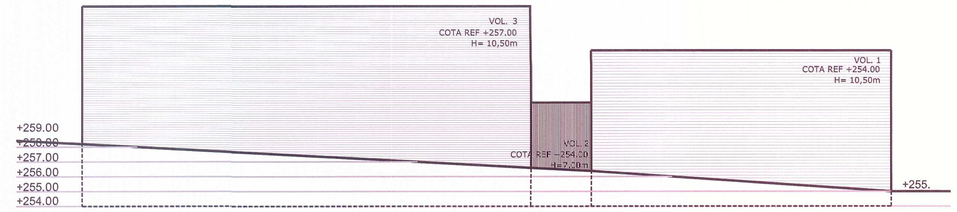

ALZADO A CALLE DE NUEVA CONSTRUCCIÓN

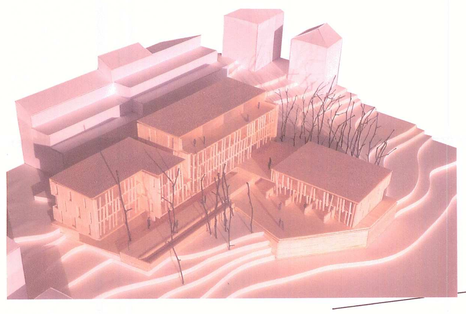

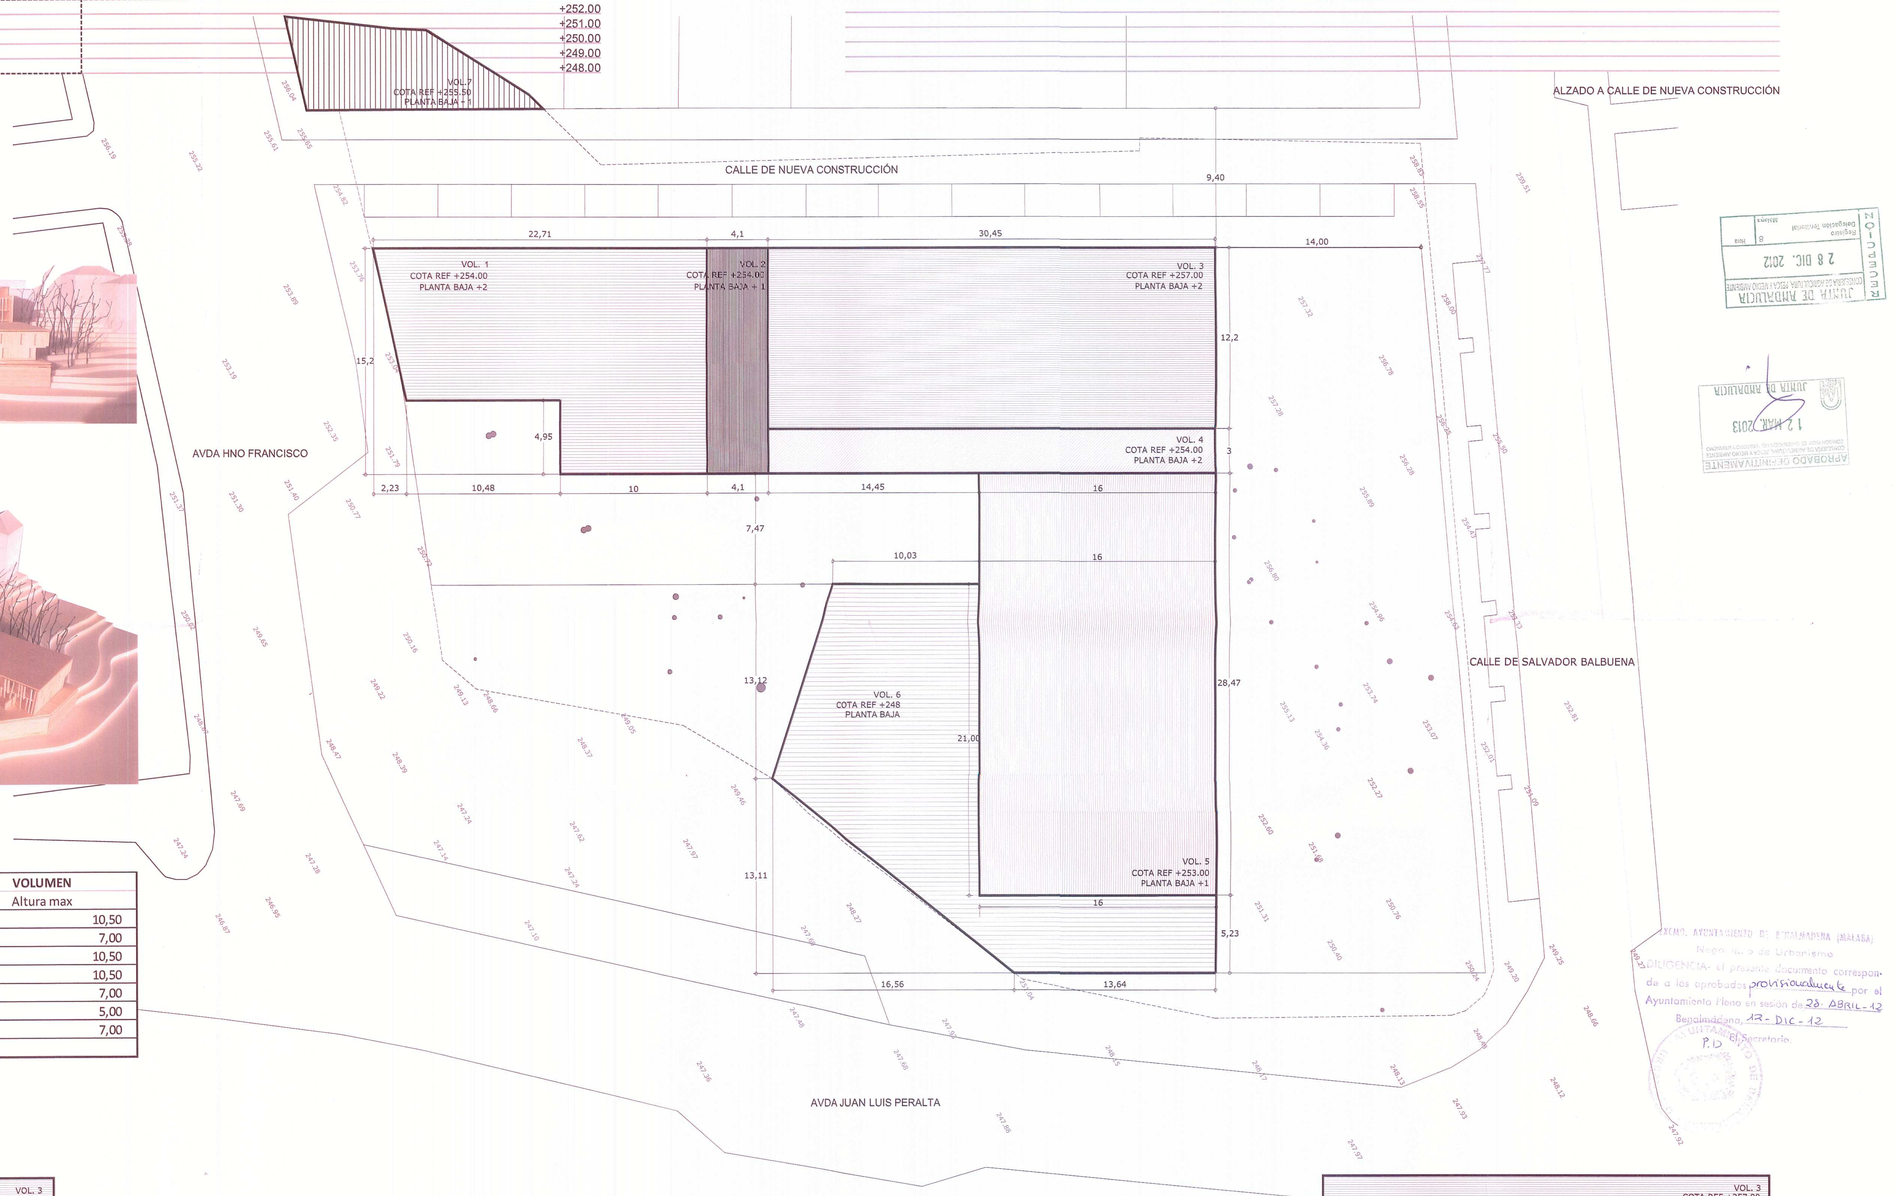

	OCUPACIÓN	VOLUMEN
	Superficie m2	Altura max
VOL. 1	270,95	10,50
VOL. 2	62,3	7,00
VOL. 3	371,5	10,50
VOL. 4	91,35	10,50
VOL. 5	455,5	7,00
VOL. 6	345.60 + 311,90 bajo el vol. 5	5,00
VOL. 7	72,00	7,00
TOTAL	1669,2	

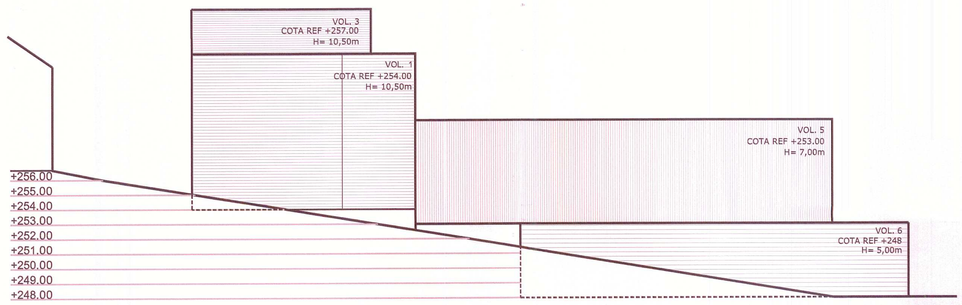

ALZADO AVDA HNO FRANCISCO

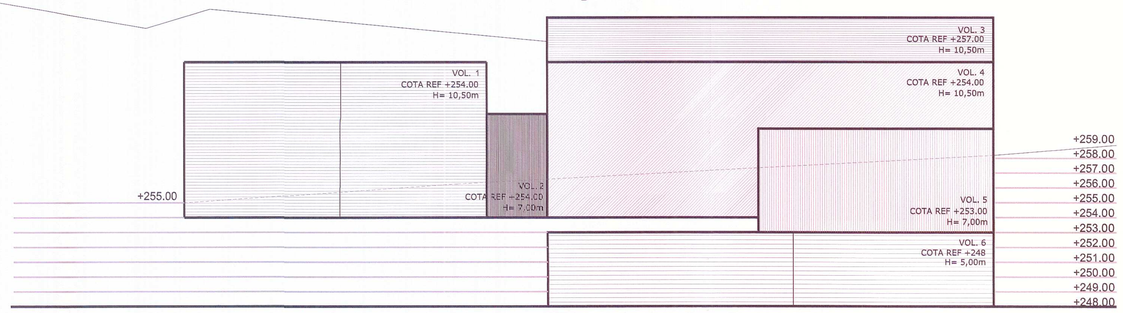

ALZADO AVDA JUAN LUIS PERALTA

JUNTA DE ANDALUCIA
CONSEJERIA DE ASUNTOS SOCIALES, EMPLEO Y VIVIENDA
DELEGACION PROVINCIAL MALAGA
2 8 DIC. 2012
Registro Delegación Territorial 8 Salida
Nº

APROBADO OPORTUNAMENTE
CONSEJERIA DE ASUNTOS SOCIALES, EMPLEO Y VIVIENDA
JUNTA DE ANDALUCIA
1 2 MAR. 2013

AYUNTAMIENTO DE BENALMADENA (MALAGA)
Negociado de Urbanismo
DILIGENCIA: El presente documento correspondiente a los aprobados provisionalmente por el Ayuntamiento Pleno en sesión de 28 ABRIL-12
Benalmádena, 17-DIC-12
El Secretario
P.D.

estudio de arquitectura y urbanismo Calle Sanchez Pastor 3,2º3,29015 Málaga tfn 600359489 fernandezballesteros @ coamalaga.e
FRANCISCO FERNÁNDEZ BALLESTEROS

Promotor
ASBEN INVER S.L.

MODIFICACIÓN DE ELEMENTOS DEL PGOU DE BENALMÁDENA

AV DEL HERMANO FRANCISCO, BENALMÁDENA, MÁLAGA

AVANCE DE ORDENACIÓN INTERNA. ORDENACIÓN DE VOLUMENES

FEBRERO 2012
ESCALA 1 : 200

2 4 6 8 10

P 09

PLANO

FERNANDEZ BALLESTEROS, FRANCISCO

Pag 9 de 9

ASBEN INVER S.L.
MODIFICACIÓN DE ELEMENTOS DEL PGOU
29639 - BENALMADENA

VISADO ESTATUTARIO
08/05/2012 - NºExpe. 2011000820/002
COLEGIO OFICIAL DE ARQUITECTOS DE MÁLAGA