

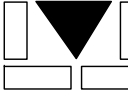
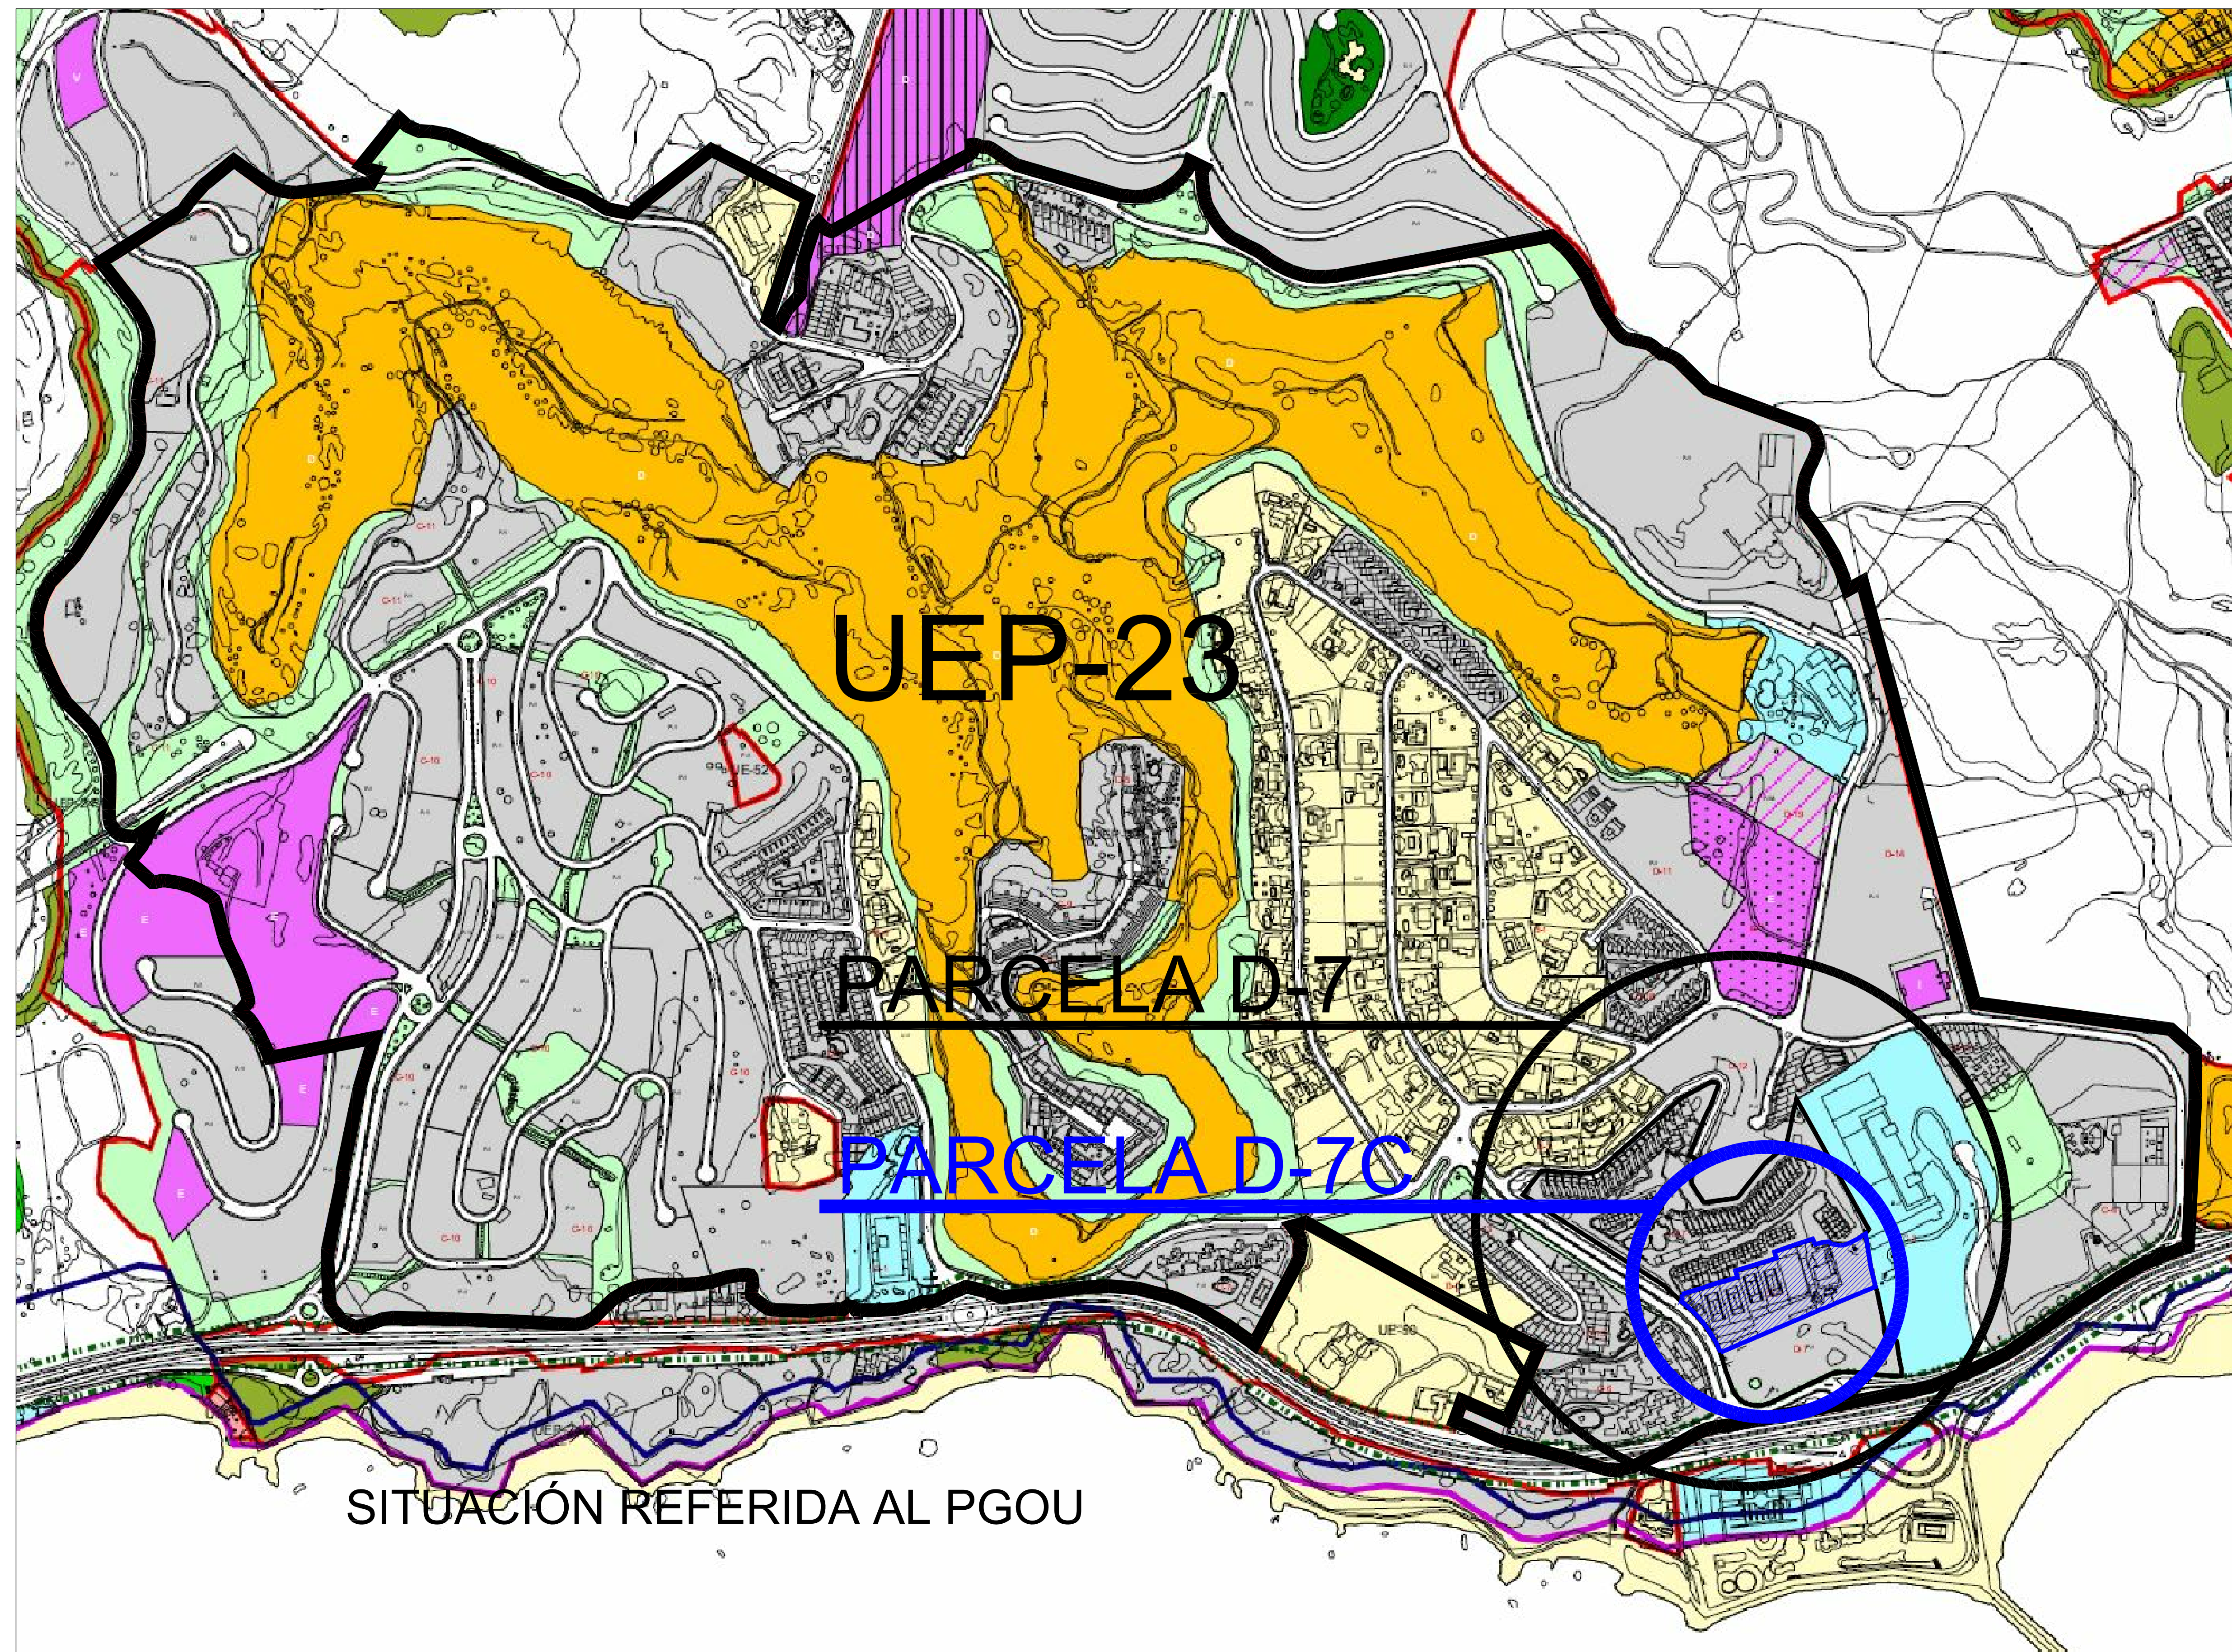


SITUACIÓN REFERIDA A ORTOFOTOS

RESUMEN EJECUTIVO DE: MODIFICACIÓN PUNTUAL DEL PGOU DE BENALMÁDENA EN LA PARCELA D-7C DEL SECTOR UEP-23 TORREQUEBRADA PARA CAMBIO DE USO RESIDENCIAL A USO COMERCIAL				
 Arquitecto Santiago Lloreda Márquez		SITUACIÓN: PARCELA D-7C DEL SECTOR UEP-23 TORREQUEBRADA, BENALMÁDENA (MÁLAGA)		
		PLANO: SITUACIÓN ORTOFOTOS		
Fecha: NOV./2019	Referencia: 745/2018	Modificado: S.E	Sustituye al: Plano: 1	PROMOTOR: AYTO. DE BENALMÁDENA

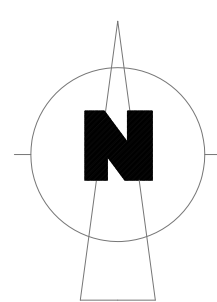


RESUMEN EJECUTIVO DE MODIFICACIÓN PUNTUAL DEL PGOU DE BENALMÁDENA EN LA PARCELA D-7C DEL SECTOR UEP-23 TORREQUEBRADA PARA CAMBIO DE USO RESIDENCIAL A USO COMERCIAL				
		SITUACIÓN: PARCELA D-7C DEL SECTOR UEP-23 TORREQUEBRADA. BENALMÁDENA (MÁLAGA)		
		PLANO: SITUACIÓN REFERIDA AL PGOU		
		Modificado:	Sustituye al:	PROMOTOR:
Fecha: NOV. /2019	Referencia: 745/2018	Escala: S.E	Plano: 2	AYTO. DE BENALMÁDENA

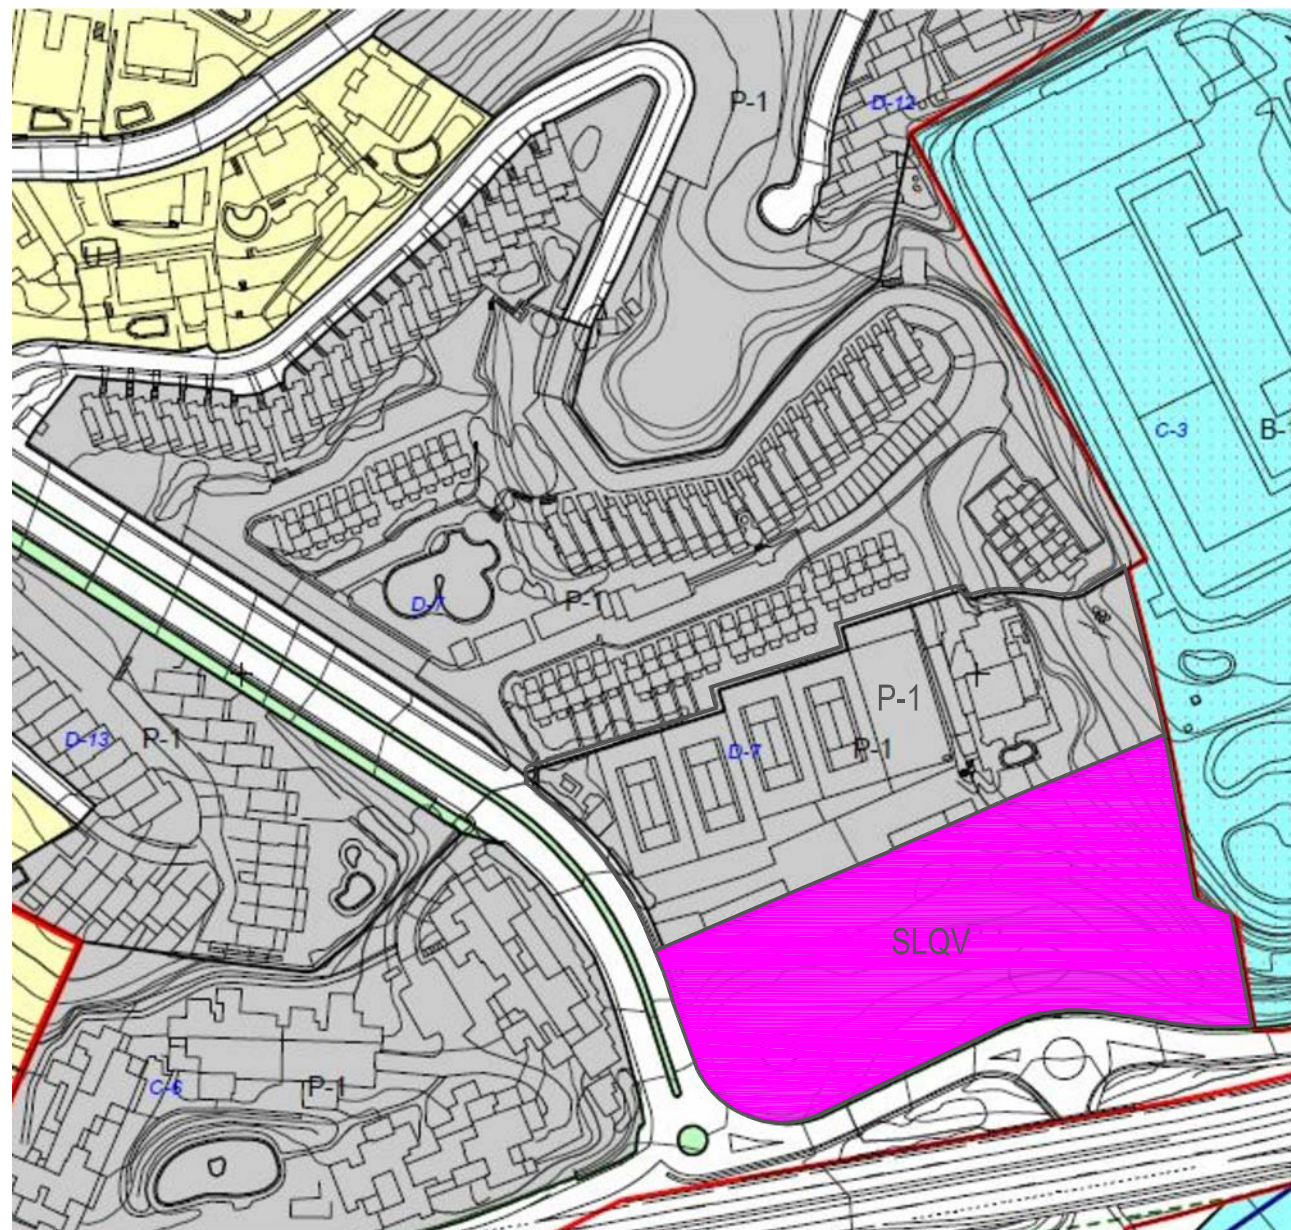

ESTADO ACTUAL DE CALIFICACIÓN DEL SUELO

ZONIFICACIÓN DEL SUELO		
Trama	Denominación de la Zona	Denominación de Sub-Zona
	Casco	C1, C2, C3, C4
	Extensión del Casco	E1, E2, E3, E4
	Bloques	B1, B2, B3, B4
	Poblado Mediterráneo	P1, P2, P3
	Unifamiliar	U1, U2, U3, U4
	Industrial y/o Comercial	IC1, IC2, IC3, IC4, IC5, IC6
	Sistema General de Equipamiento	SGQ
	Sistema Local de Equipamiento	SLQ
	Verde Público	V
	Verde Privado	VP
	Verde Protección	Vías, Ferrocarril, Arroyos, etc.
	Área de Playas	
	Red Viana Aparcamientos	

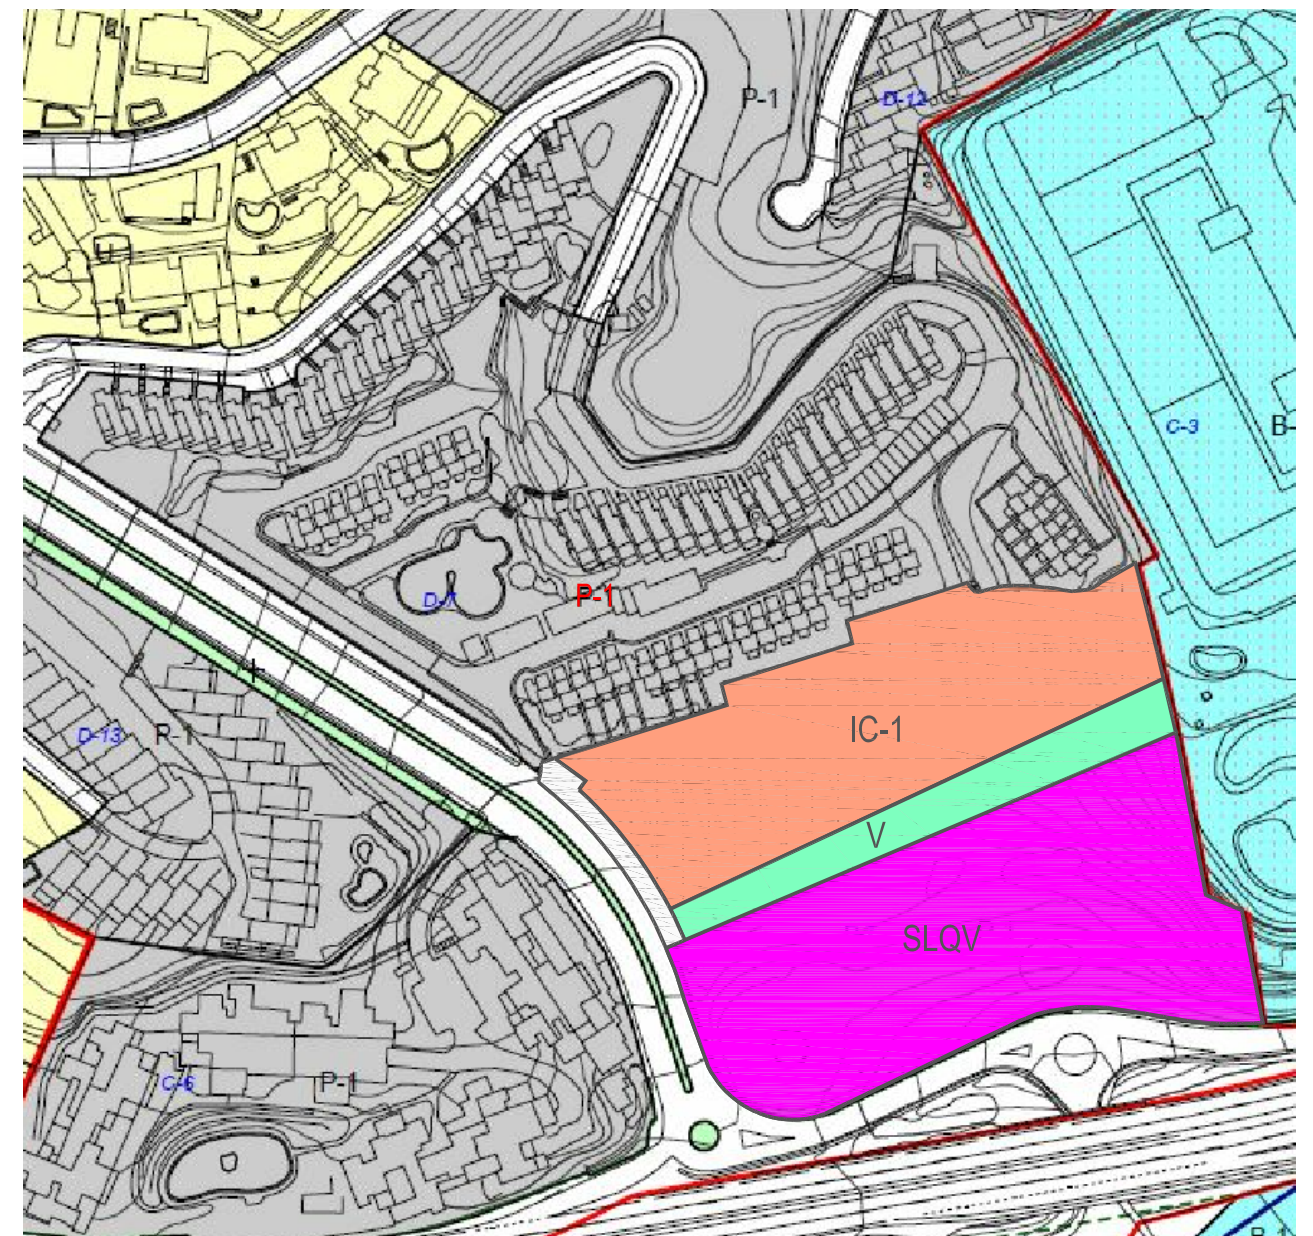

PROPUESTA CALIFICACIÓN DEL SUELO

ZONIFICACIÓN DEL SUELO		
Trama	Denominación de la Zona	Denominación de Sub-Zona
	Casco	C1, C2, C3, C4
	Extensión del Casco	E1, E2, E3, E4
	Bloques	B1, B2, B3, B4
	Poblado Mediterráneo	P1, P2, P3
	Unifamiliar	U1, U2, U3, U4
	Industrial y/o Comercial	IC1, IC2, IC3, IC4, IC5, IC6
	Sistema General de Equipamiento	SGQ
	Sistema Local de Equipamiento	SLQ
	Verde Público	V
	Verde Privado	VP
	Verde Protección	Vías, Ferrocarril, Arroyos, etc.
	Área de Playas	
	Red Viana Aparcamientos	

RESUMEN EJECUTIVO DE:
MODIFICACIÓN PUNTUAL DEL PGOU DE BENALMÁDENA EN LA
PARCELA D-7C DEL SECTOR UEP-23 TORREQUEBRADA
PARA CAMBIO DE USO RESIDENCIAL A USO COMERCIAL

SITUACIÓN: PARCELA D-7C DEL SECTOR UEP-23
TORREQUEBRADA. BENALMÁDENA (MÁLAGA)

PLANO: ESTADO ACTUAL DE CALIFICACIÓN
Y PROPUESTA DE CALIFICACIÓN

Arquitecto
Santiago Lloreda Márquez

Fecha:
NOV./2019

Referencia:
745/2018


Modificado:
S.E

Sustituye al:
Plano:


PROMOTOR:

AYTO. DE BENALMÁDENA

3

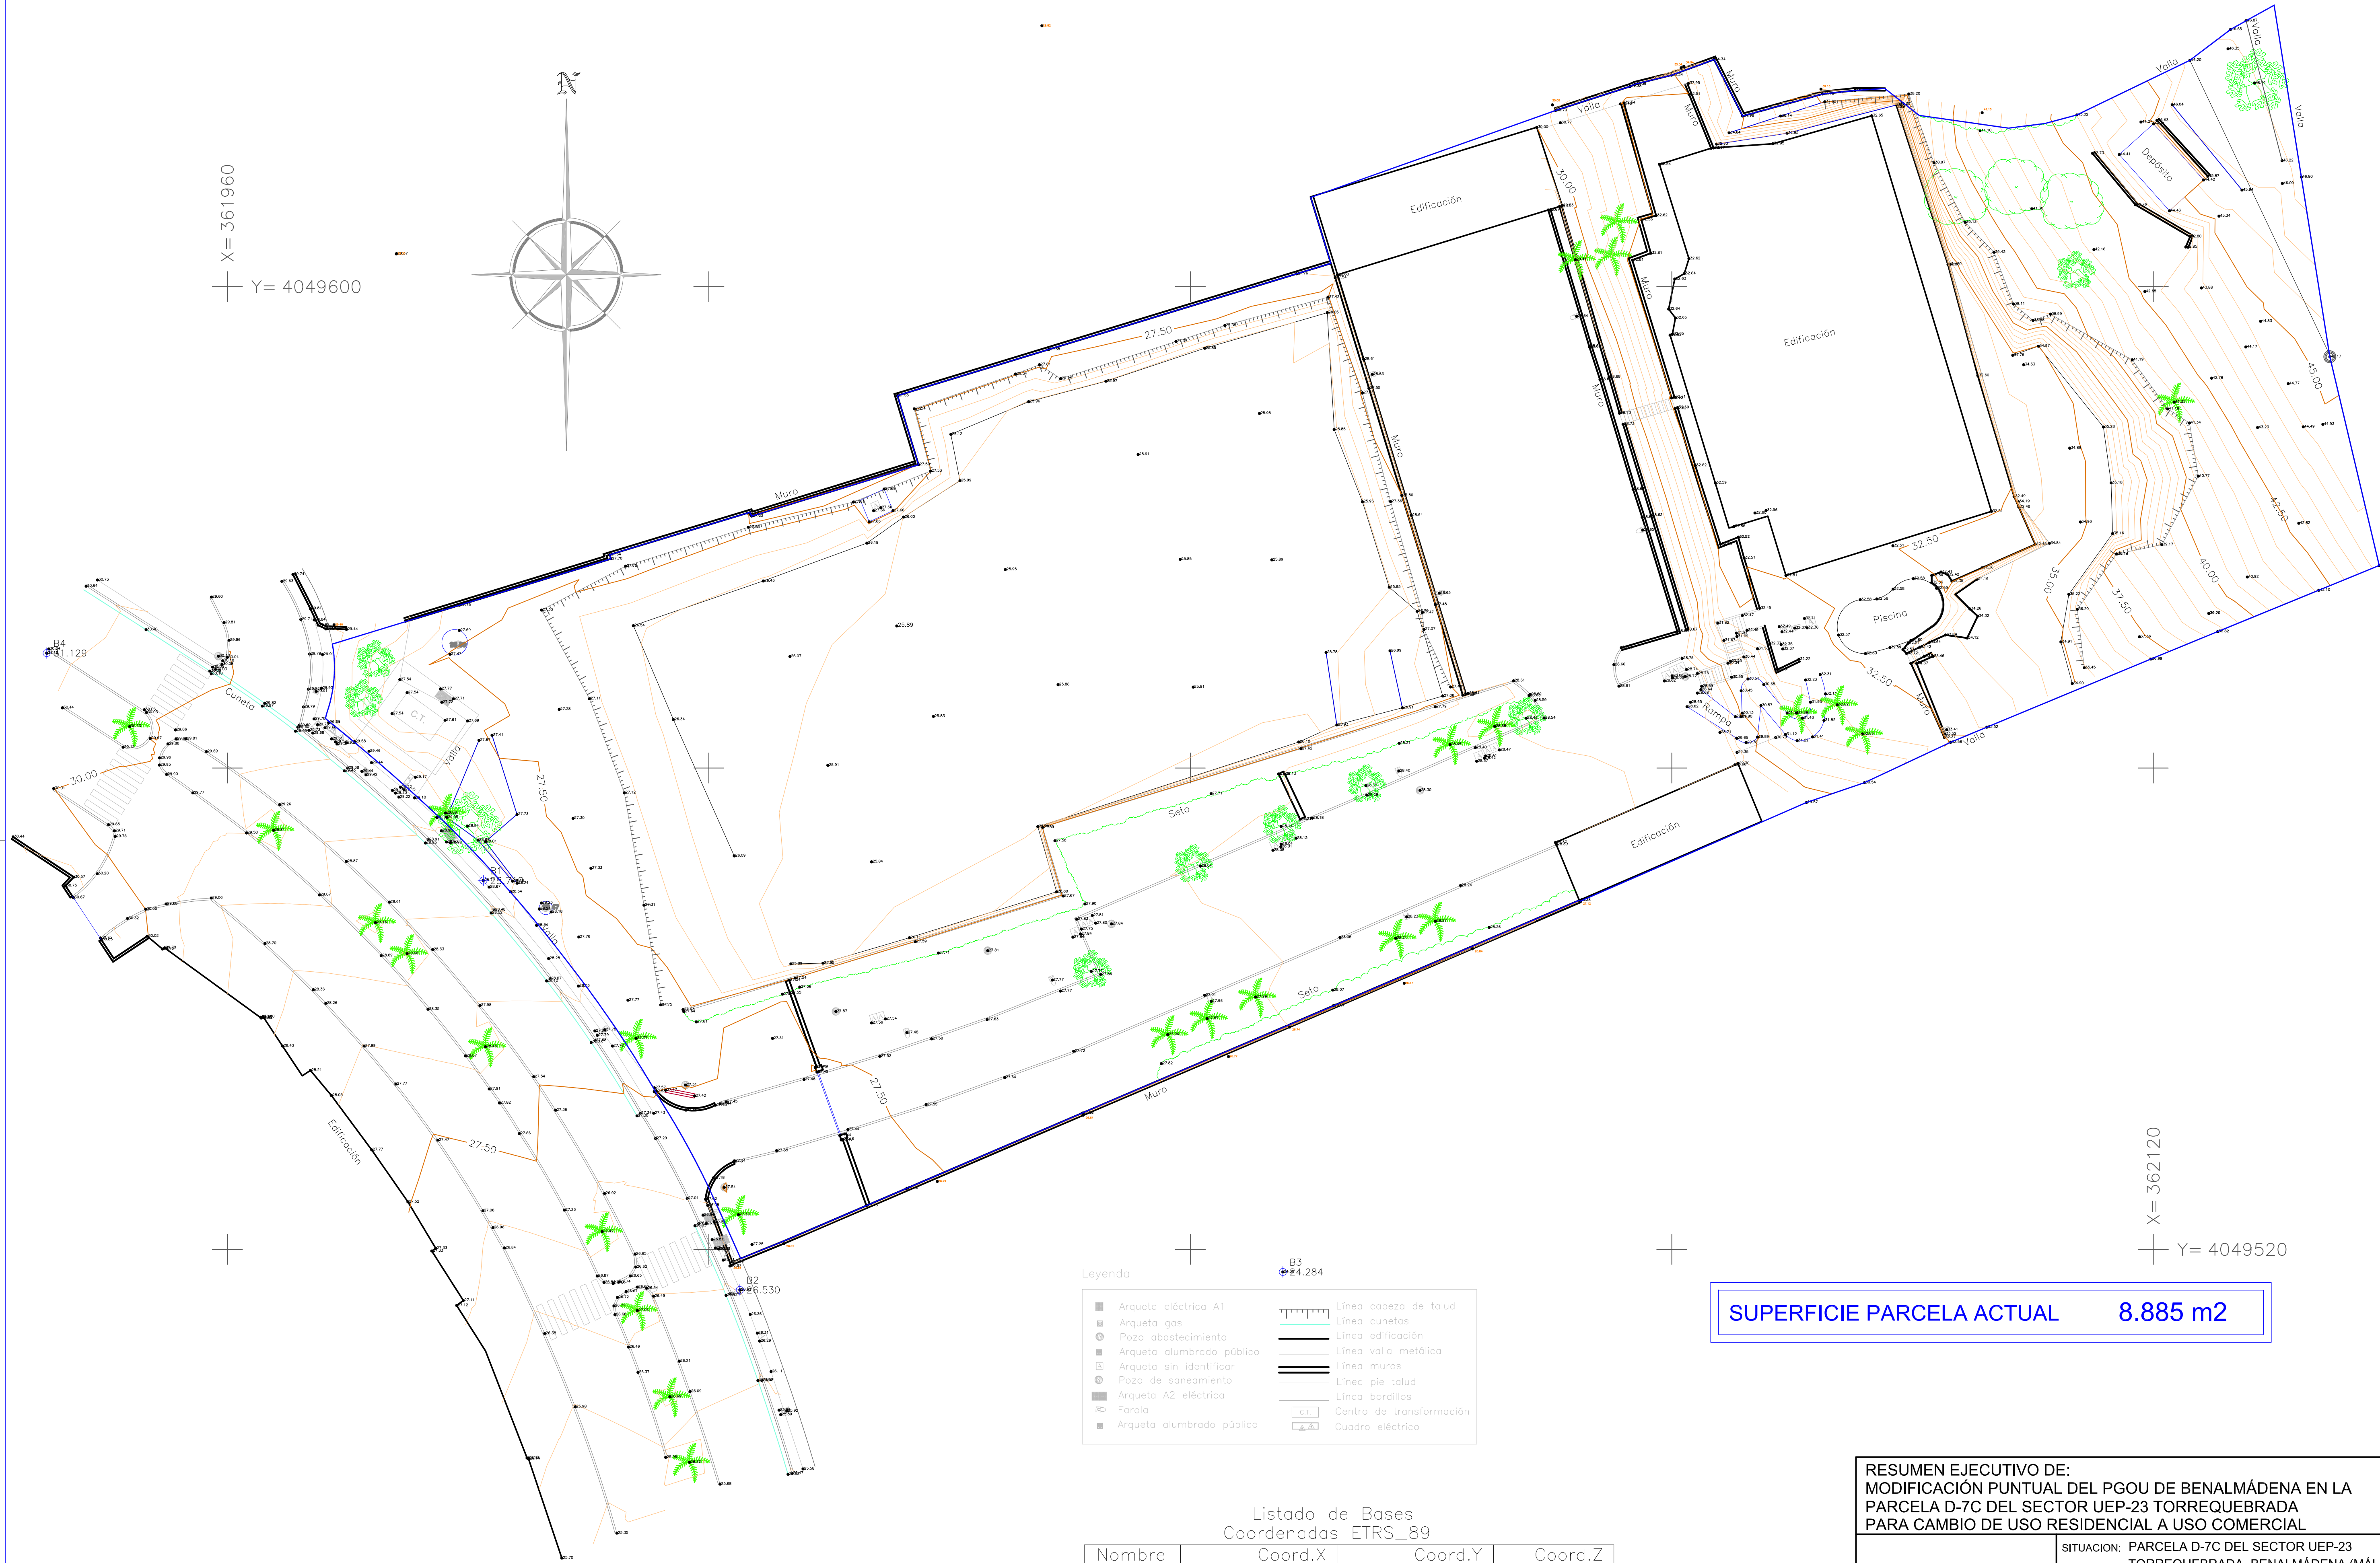

X= 361960
Y= 4049600

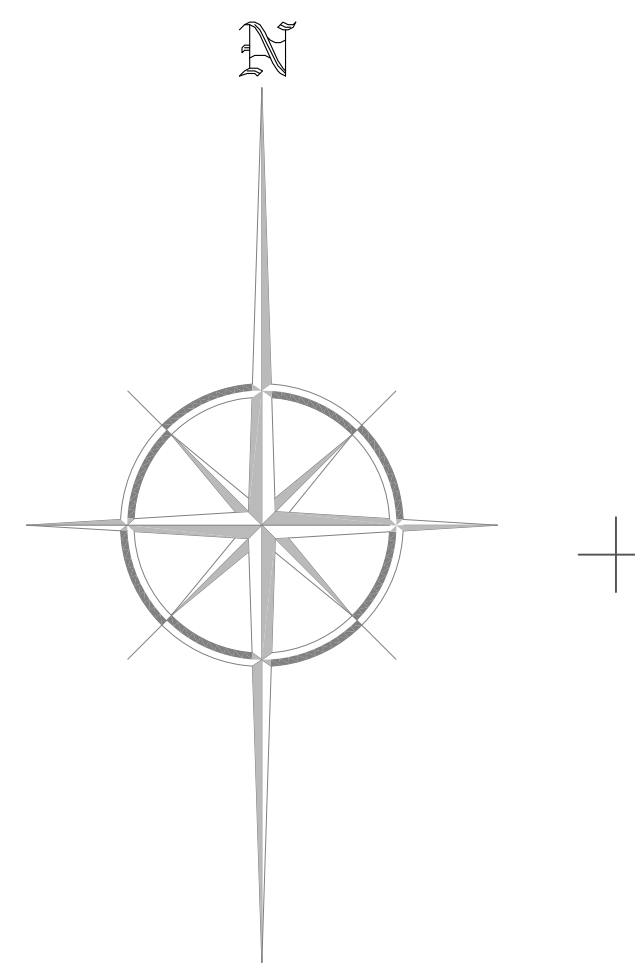

Leyenda

■ Arqueto eléctrica A1	— Línea cabeza de talud
■ Arqueto gas	— Línea cunetas
● Pozo abastecimiento	— Línea edificación
■ Arqueto alumbrado público	— Línea valla metálica
■ Arqueto sin identificar	— Línea muros
● Pozo de saneamiento	— Línea pie talud
■ Arqueto A2 eléctrica	— Línea bordillos
■ Farola	— C.T.
■ Arqueto alumbrado público	— Cuadro eléctrico

Listado de Bases
Coordenadas ETRS_89

Nombre	Coord.X	Coord.Y	Coord.Z
B1	361981.268	4049550.654	28.710
B2	362002.574	4049516.632	26.530
B3	362013.348	4049485.017	24.284
B4	361944.988	4049569.552	31.129

SUPERFICIE PARCELA ACTUAL 8.885 m2

X= 362120
Y= 4049520

RESUMEN EJECUTIVO DE:
MODIFICACIÓN PUNTUAL DEL PGOU DE BENALMÁDENA EN LA
PARCELA D-7C DEL SECTOR UEP-23 TORREQUEBRADA
PARA CAMBIO DE USO RESIDENCIAL A USO COMERCIAL

Arquitecto

Santiago Lloreda Márquez

Fecha:

NOV. /2019

Referencia:

745/2018

Escala:

1:250

Plano:

4

PROMOTOR:

AYTO. DE BENALMÁDENA

SITUACION: PARCELA D-7C DEL SECTOR UEP-23
TORREQUEBRADA, BENALMÁDENA (MÁLAGA)

PLANO:

TOPOGRÁFICO
(ESTADO ACTUAL)

Modificado:

Sustituye al:

PROMOTOR:

PARCELA COMERCIAL (IC-1)
SUP. 6.870 m2



Number	Coordinates	Coordinates
1	36020.949	4048519.230
2	36020.949	4048519.230
97	36020.949	4048519.

Nombre	Coord. x	Coord. y
1	362020.649	4048291.961
2	362020.533	4048291.803
3	362020.949	4048295.088
4	362020.533	4048295.088
5	362001.112	4048526.726
6	362000.877	4048526.726
7	362000.970	4048526.744
8	361999.575	4048526.744
9	361999.618	4048526.744
10	361999.254	4048526.744
11	361998.924	4048529.744
12	361998.924	4048529.744
13	361998.193	4048529.744
14	361998.253	4048529.744
15	361997.107	4048529.744
16	361996.268	4048529.744
17	361996.268	4048531.104
18	361995.724	4048531.104
19	361995.724	4048531.104
20	361994.693	4048531.104
21	361994.693	4048531.104
22	361993.440	4048536.368
23	361992.215	4048536.368
24	361992.215	4048536.368
25	361993.622	4048531.808
26	361992.215	4048531.808
27	361991.889	4048531.808
28	361992.215	4048531.808
29	361991.110	4048540.080
30	361990.772	4048540.080
31	361990.357	4048541.104
32	361989.866	4048541.104
33	361989.866	4048541.104
34	361987.964	4048542.472
35	361987.964	4048542.472
36	361987.069	4048542.472
37	361986.268	4048542.472
38	361986.268	4048546.464
39	361986.268	4048546.464
Nombre	Coord. X	Coord. Y
133	361979.164	404595.1167
134	361980.287	404595.1167
135	361979.120	404595.1160
136	361980.243	404595.1160
137	361981.173	404595.1080
138	361982.271	404595.1080
139	361983.457	404595.864
140	361984.578	404595.864
141	361985.881	404595.996
142	361986.992	404595.996
143	361988.010	404595.9252
144	361989.002	404595.9252
145	361990.001	404595.9252
146	361991.011	404595.9252
147	361992.011	404595.9252
148	361992.788	404595.9252
149	361993.830	404595.9252
150	361994.310	404595.9252
151	361994.846	404595.9252
152	361995.553	404595.9252
153	361996.259	404595.9252
154	361997.172	404595.9336
155	361998.001	404595.9336
156	361998.572	404595.9336
157	361999.001	404595.9336
158	361999.773	404595.9301
159	362000.001	404595.9301
160	362000.773	404595.9301
161	362001.001	404595.9301
162	362001.773	404595.9301
163	362002.001	404595.9301
164	362002.773	404595.9287
165	362003.001	404595.9287
166	362003.773	404595.9287
167	362004.001	404595.9300
168	362004.773	404595.9300
169	362005.001	404595.9300
170	362005.773	404595.9287
171	362006.001	404595.9287
172	362006.773	404595.9287
173	362007.001	404595.9287
174	362007.773	404595.9287
175	362008.001	404595.9287
176	362008.773	404595.9287
177	362009.001	404595.9287
178	362009.773	404595.9287
419	362130.001	404595.9287
420	362130.	

Nombre	Coord. X	Coord. Y
169	362003.906	4049529.621
170	362004.244	4049528.960
171	362004.612	4049528.62
172	362005.15	4049528.96
173	362005.692	4049528.893
174	362006.144	4049524.893
175	362006.657	4049523.752
176	362007.006	4049523.752
177	362007.363	4049522.165
178	362007.606	4049521.617
179	362007.729	4049521.617
180	36213.4	4049500.978
210	362138.770	4049576.830
211	362129.538	4049571.331
212	362118.796	4049568.331
213	362108.108	4049563.303
214	362103.160	4049562.139
215	362096.003	4049558.782
216	362091.181	4049551.133
217	362087.003	4049549.133
218	362072.309	4049548.000
219	362071.686	4049540.151
220	362031.075	4049531.829
221	362031.075	4049531.829
222	362031.030	4049523.367

SITUACION: PARCELA D-7C DEL SECTOR UEP-23
TORREQUEBRADA, BENALMÁDENA (MÁLAGA)

Modificado:	Sustituye al:	PROMOTOR:
-------------	---------------	-----------

Arquitecto
Santiago Lloreda Márquez

Escala:

Plano: 5