


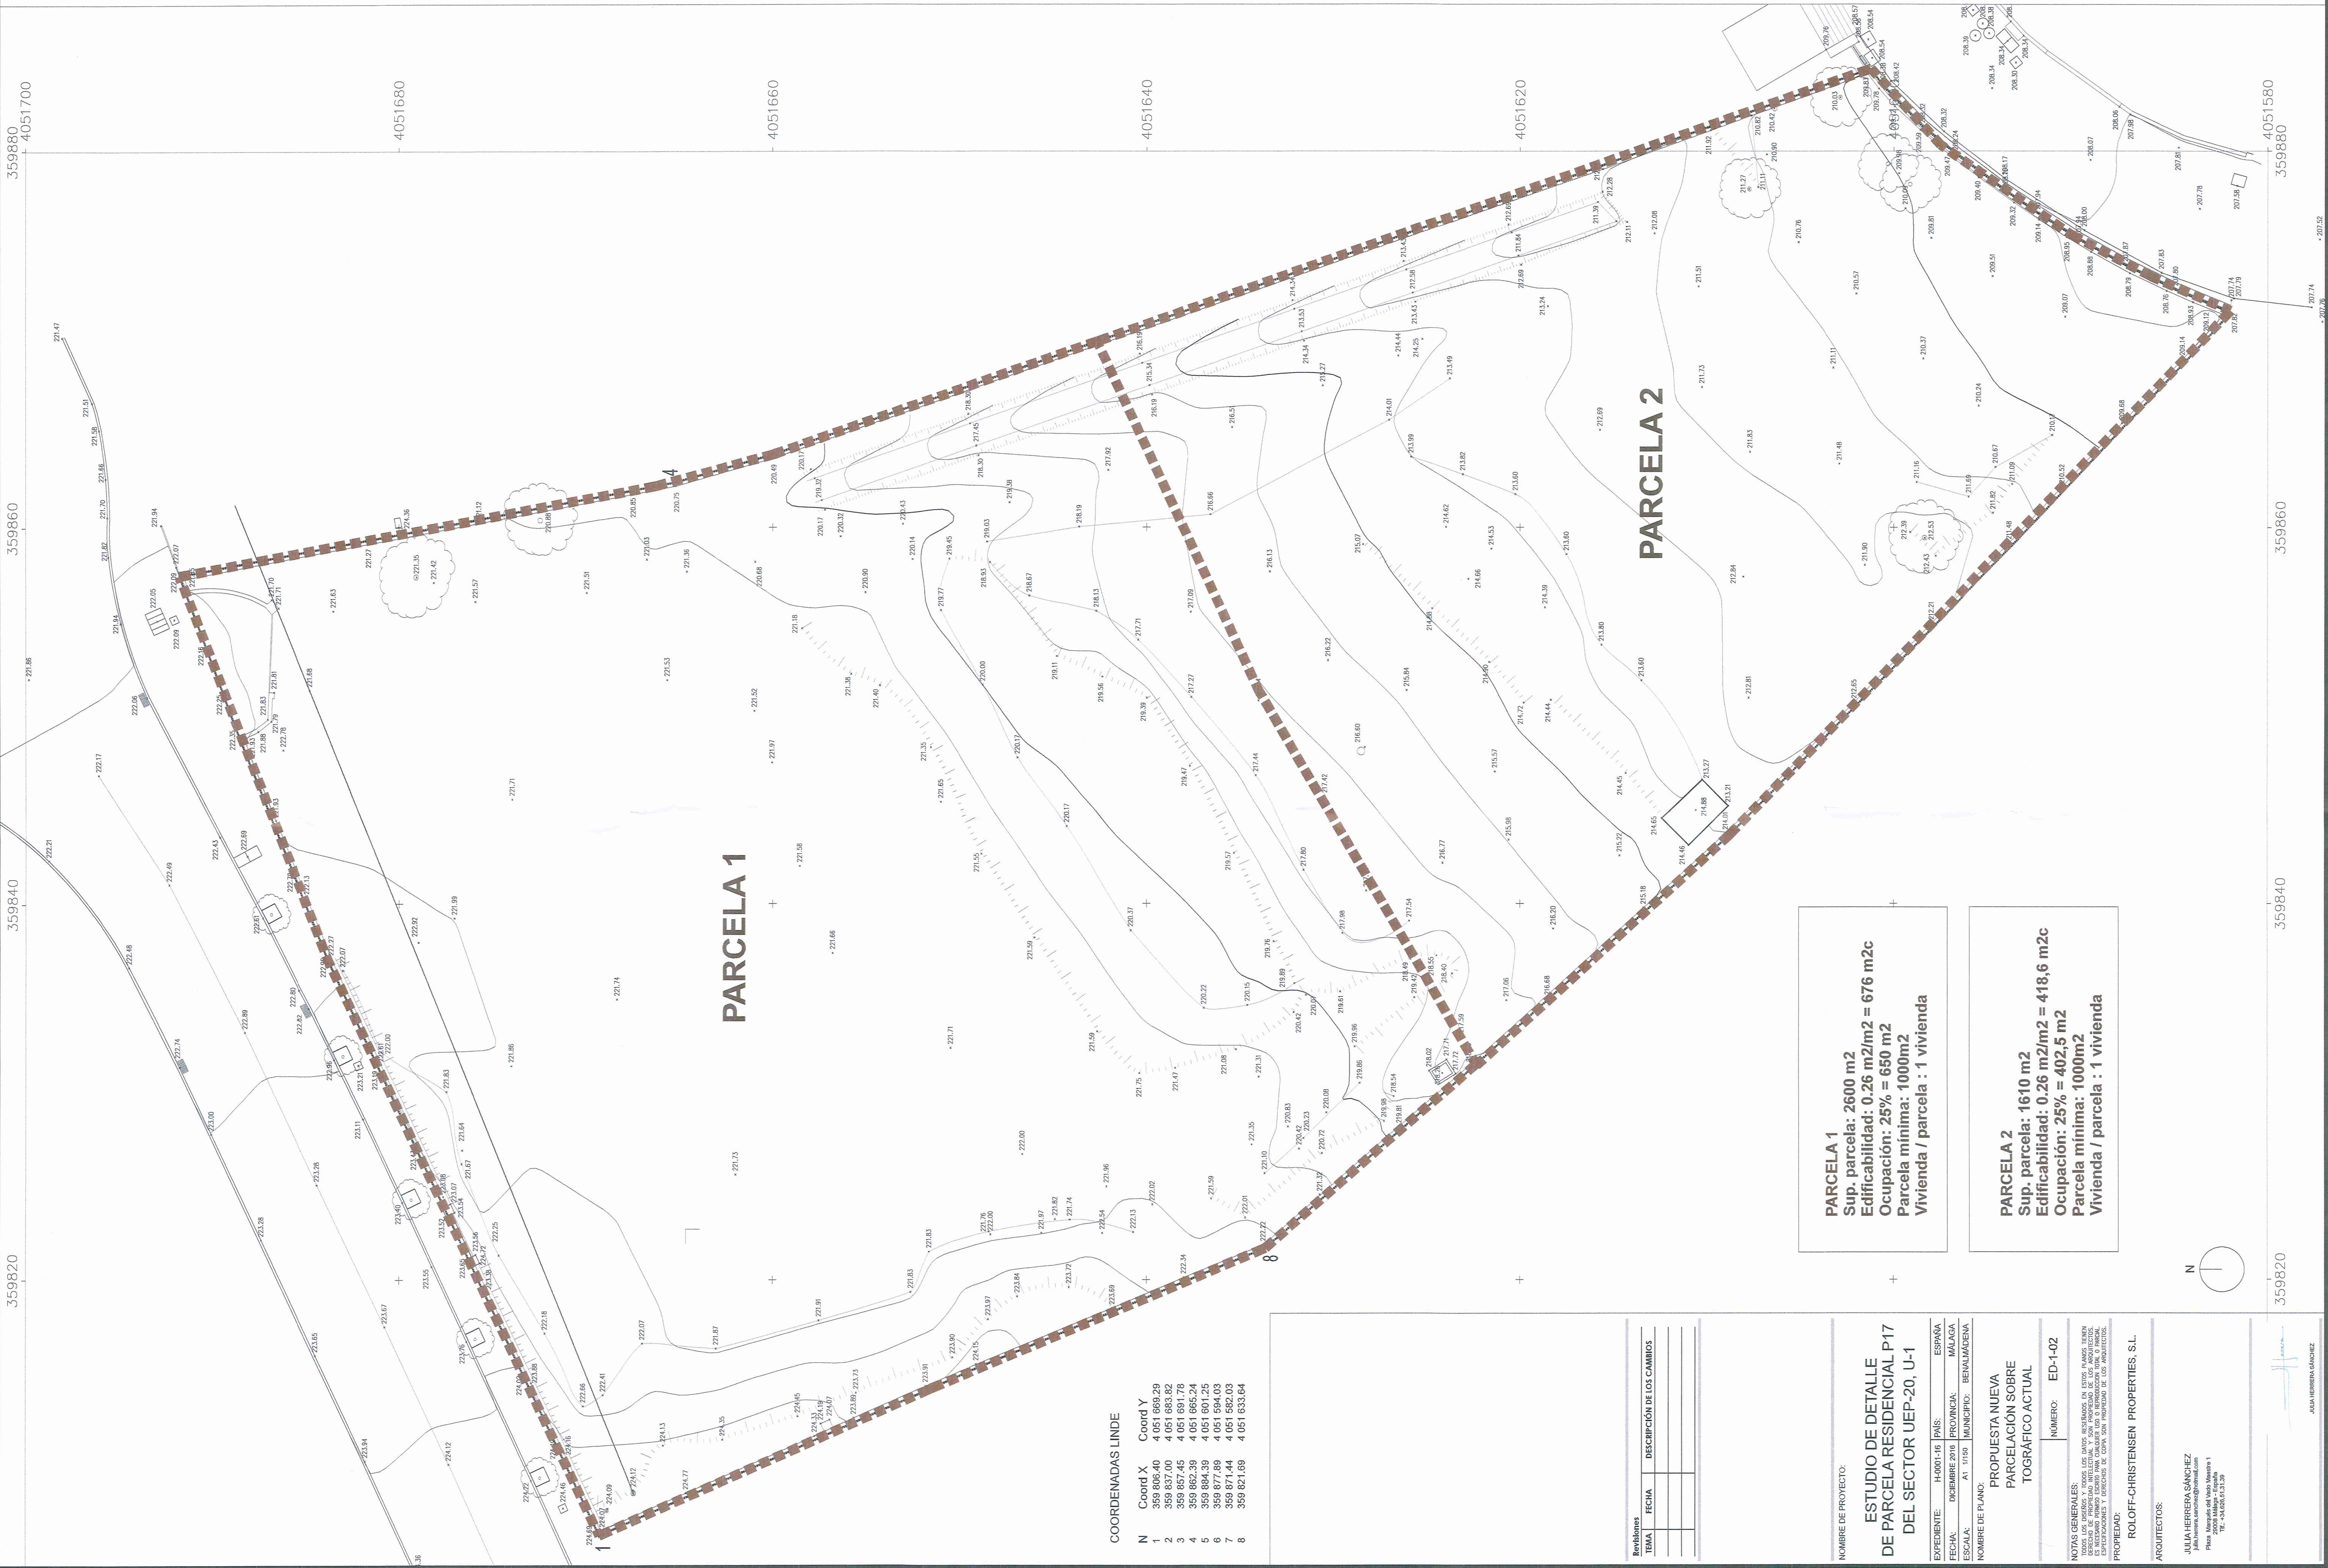

PARCELA 1

PARCELA 2

COORDENADAS LINDE

N	Coord X	Coord Y
8	359 821.69	4 051 633.64

PARCELA 1
Sup. parcela: 2600 m2
Edificabilidad: 0.26 m2/m2 = 676 m2c
Ocupación: 25% = 650 m2
Parcela mínima: 1000m2
Vivienda / parcela : 1 vivienda

PARCELA 2
Sup. parcela: 1610 m2
Edificabilidad: 0.26 m2/m2 = 418,6 m2c
Ocupación: 25% = 402,5 m2
Parcela mínima: 1000m2
Vivienda / parcela : 1 vivienda

Revisión	TEMA	FECHA	DESCRIPCIÓN DE LOS CAMBIOS

NOMBRE DE PROYECTO:
**ESTUDIO DE DETALLE
DE PARCELA RESIDENCIAL P17
DEL SECTOR UEP-20, U-1**

EXPEDIENTE: H-0001-16 PAIS: ESPAÑA
FECHA: DICIEMBRE 2016 PROVINCIA: MÁLAGA

NOMBRE DE PLANO:
**PROPUESTA NUEVA
PARCELACION SOBRE
TOGRÁFICO ACTUAL**

NÚMERO: ED-1-02

NOTAS GENERALES:

PROPIEDAD:
ROLOFF-CHRISTENSEN PROPERTIES, S.L.

ARQUITECTOS:

JULIA HERRERA SÁNCHEZ
Julia.herrera.sanchez@gmail.com
