


Bloques	H1 (mts)	H2 (mts)	SEP (H1+H2)/2 (mts)
M1 / M2	19,00	19,00	19,00

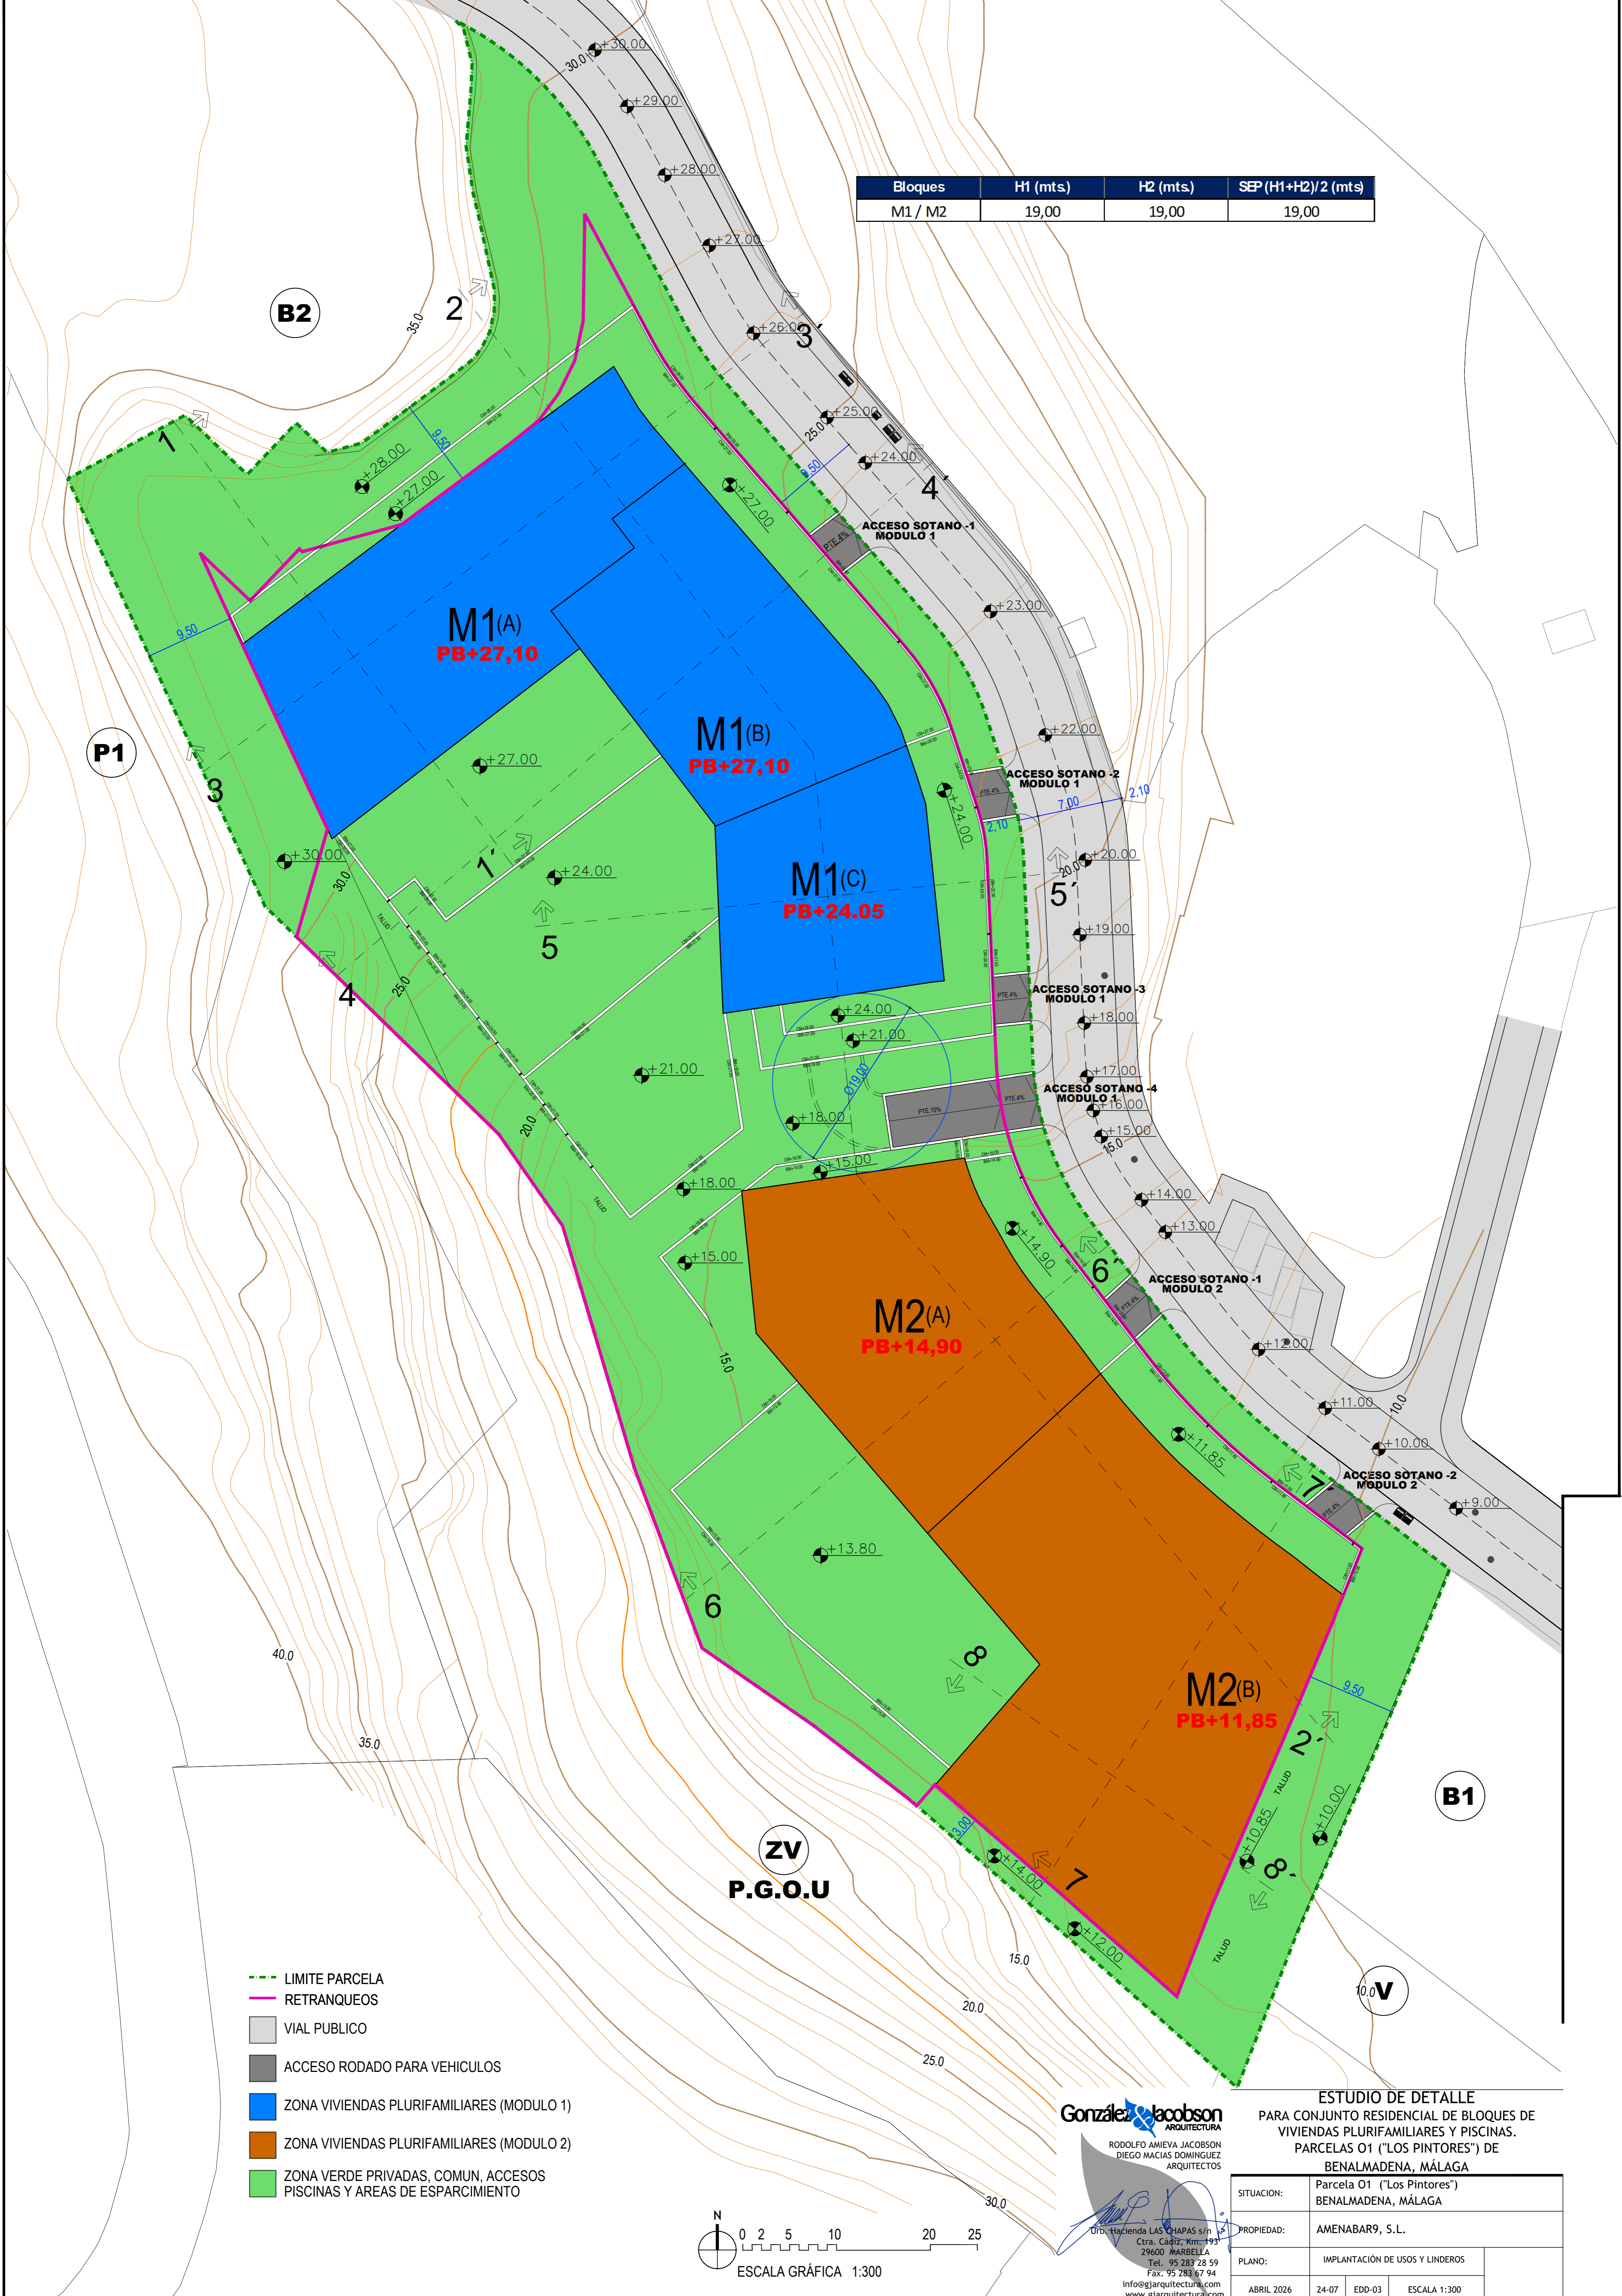

- LIMITE PARCELA
- RETRANQUEOS
- VIAL PUBLICO
- ACCESO RODADO PARA VEHICULOS
- ZONA VIVIENDAS PLURIFAMILIARES (MODULO 1)
- ZONA VIVIENDAS PLURIFAMILIARES (MODULO 2)
- ZONA VERDE PRIVADAS, COMUN, ACCESOS PISCINAS Y AREAS DE ESPARCIMIENTO



González Jacobson
 ARQUITECTURA
 RODOLFO AMIEVA JACOBSON
 DIEGO MACÍAS DOMÍNGUEZ
 ARQUITECTOS

URB: Hacienda LAS CHAPAS s/n
 Ctra. Cádiz, Km: 493
 29600 MARBELLA
 Tel. 95 283 28 59
 Fax. 95 283 67 94
 info@gjarquitectura.com
 www.gjarquitectura.com

ESTUDIO DE DETALLE
 PARA CONJUNTO RESIDENCIAL DE BLOQUES DE
 VIVIENDAS PLURIFAMILIARES Y PISCINAS.
 PARCELAS O1 ("LOS PINTORES") DE
 BENALMADENA, MÁLAGA

SITUACION:	Parcela O1 ("Los Pintores") BENALMADENA, MÁLAGA
PROPIEDAD:	AMENABAR9, S.L.
PLANO:	IMPLANTACIÓN DE USOS Y LINDEROS
ABRIL 2026	24-07 EDD-03 ESCALA 1:300