 AYUNTAMIENTO DE BENALMÁDENA Área de Medio Ambiente	REDACTOR DEL PROYECTO: Pedro Jesús Sanz Zapata <small>Graduado en Ingeniería Forestal</small>	TÍTULO: ANTEPROYECTO PARQUE IBN AL-BAYTAR	SUSTITUYE A: MARZO 2020	ESCALA: 1 / 7.500	DESIGNACIÓN DEL PLANO: SITUACIÓN	PLANO Nº 1
			SUSTITUIDO POR: CLAVE: 001-AT-2020			HOJA 1 DE 1



AYUNTAMIENTO DE BENALMÁDENA

INGENIERO AUTOR DEL PROYECTO
 Juan Durán Gonzalez
 Ingeniero de Caminos, Canales y Puertos
 Nº Colegiado: 13.027

TÍTULO
 OBRAS DE REPARACIÓN Y MEJORA DEL TRAMO DE EMBOVEDADO DETERIORADO DEL ARROYO DEL PANTANO EN EL ENTORNO DE LA ANTIGUA DEPURADORA T.M. BENALMÁDENA (MÁLAGA)




ESCALA
 1:2000


FECHA
 JULIO 2022


PLANO
 PLANO EN PLANTA DE




COLEGIO DE INGENIEROS DE CAMINOS, CANALES Y PUERTOS ANDALUCÍA 12	
DETALLES-DPH	HOJA nº 12 1 DE 1
2022/02627/01	26/07/2022

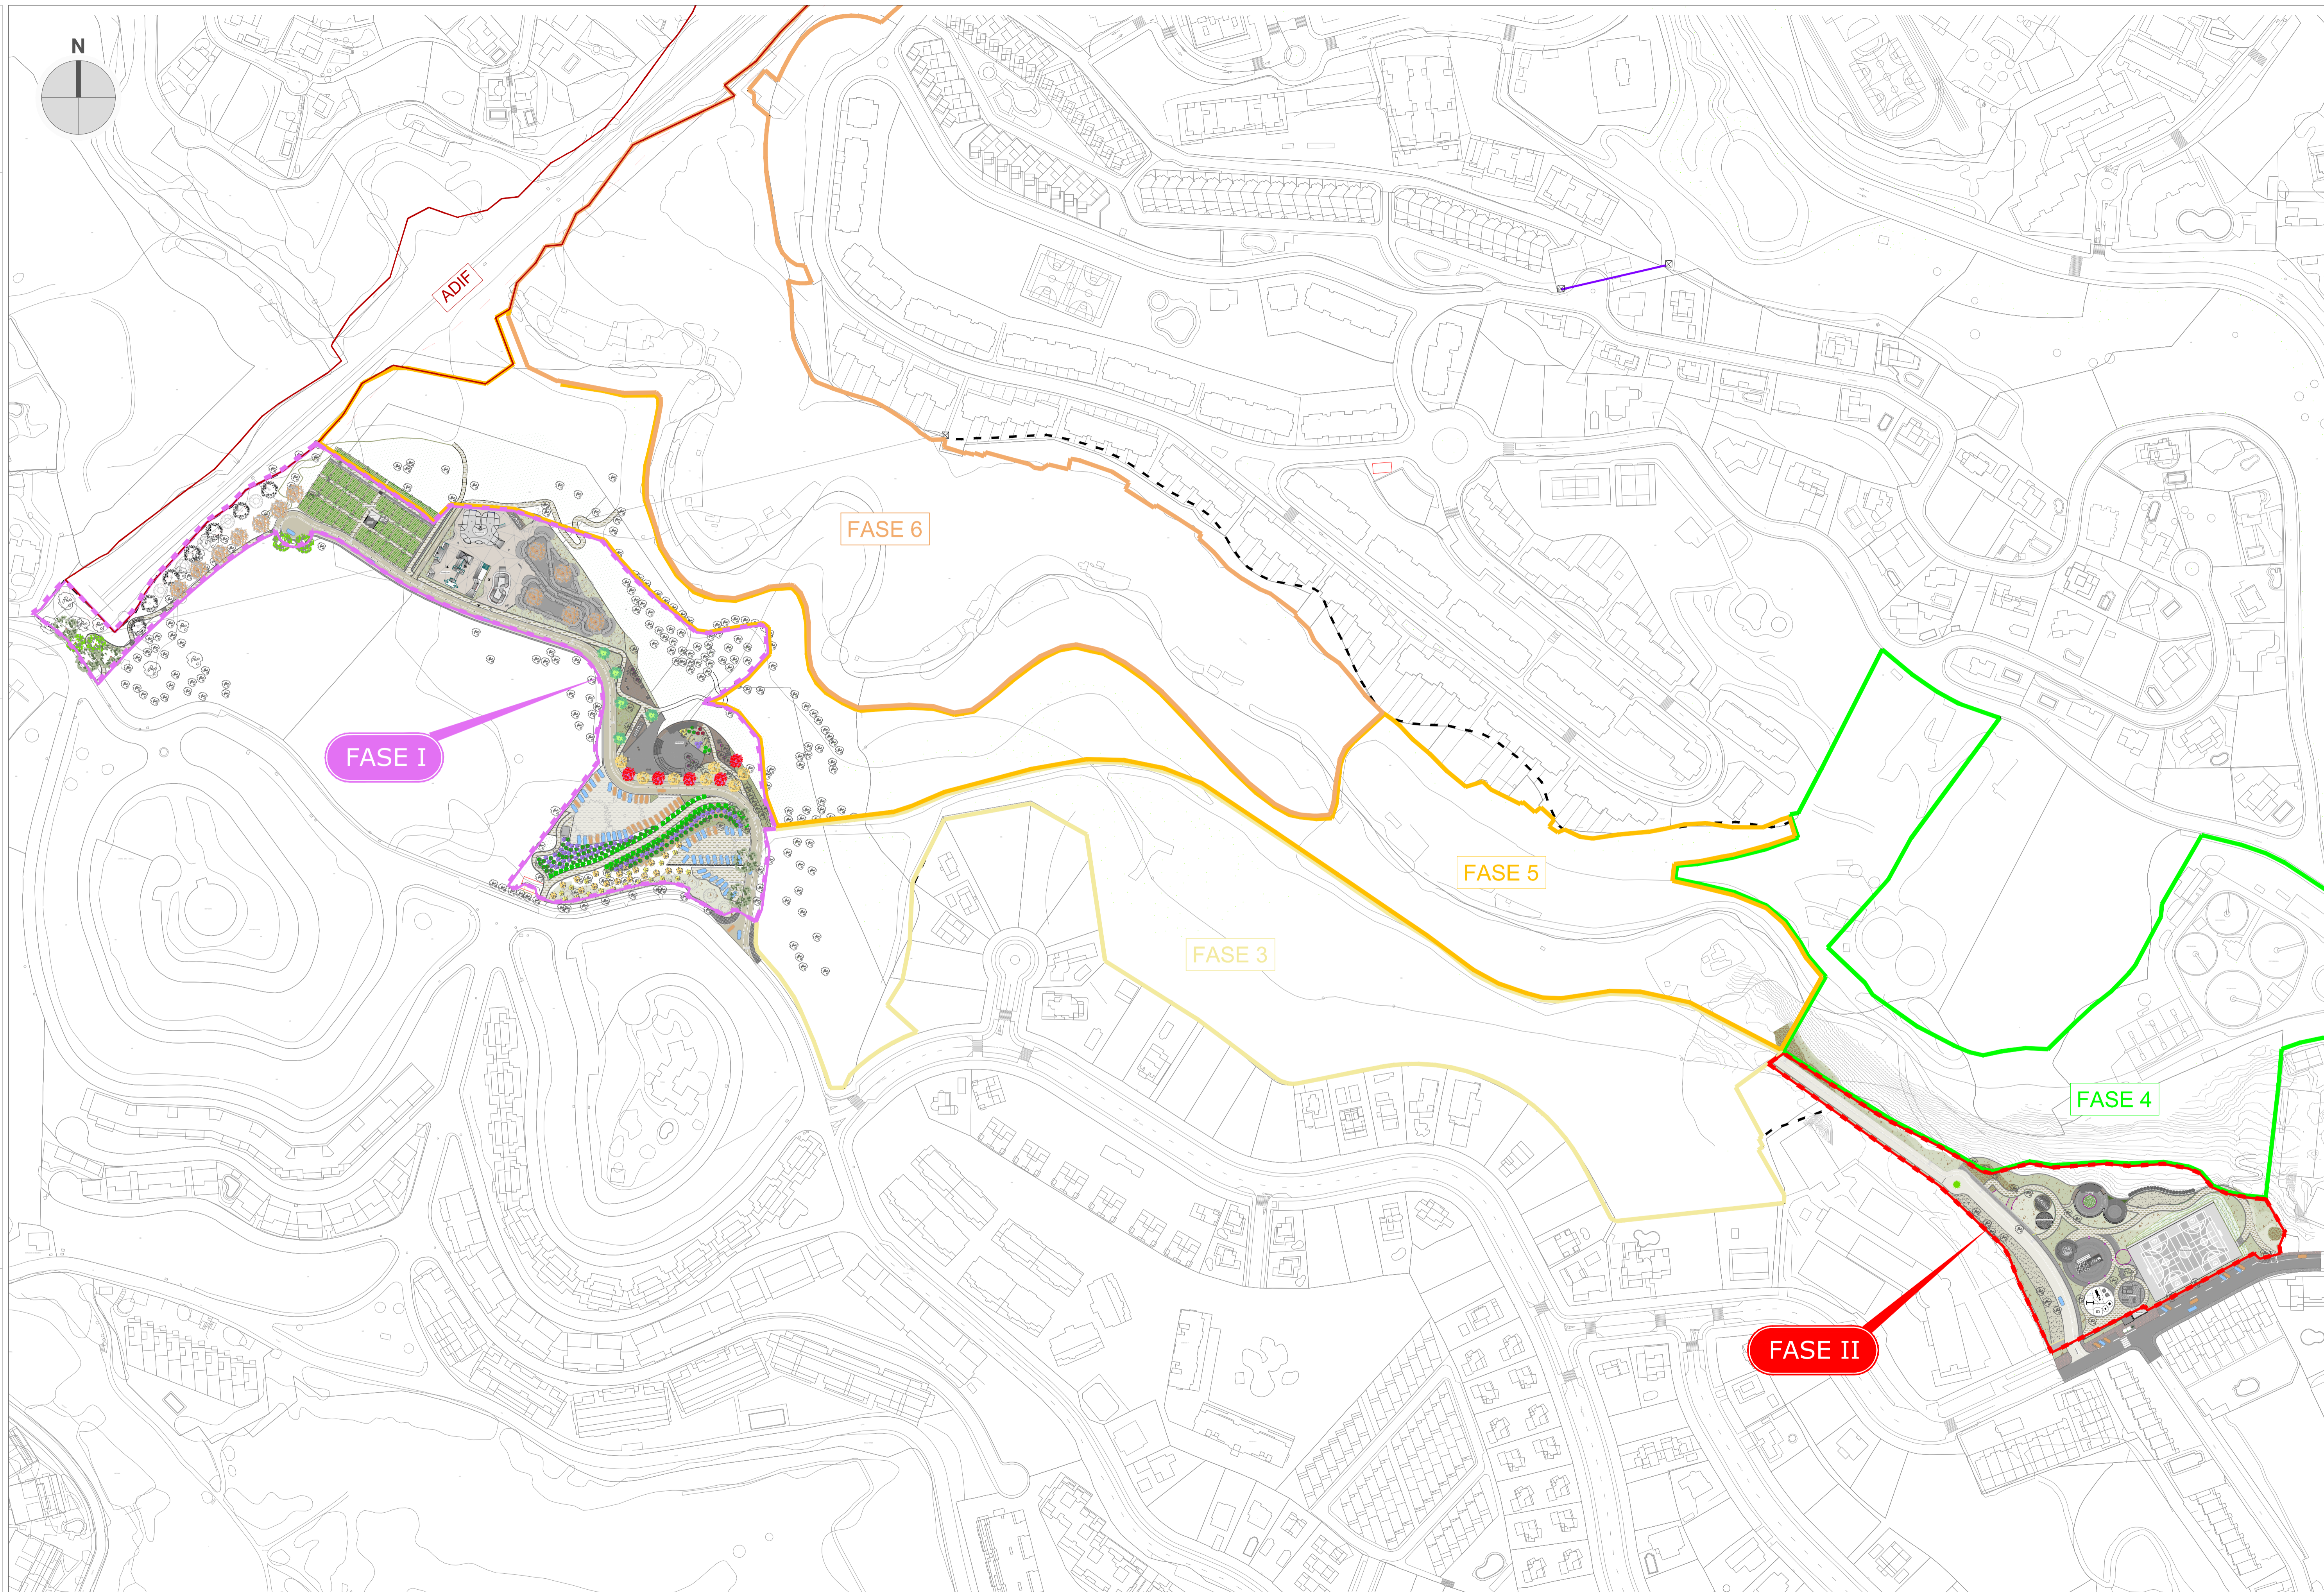VISADO

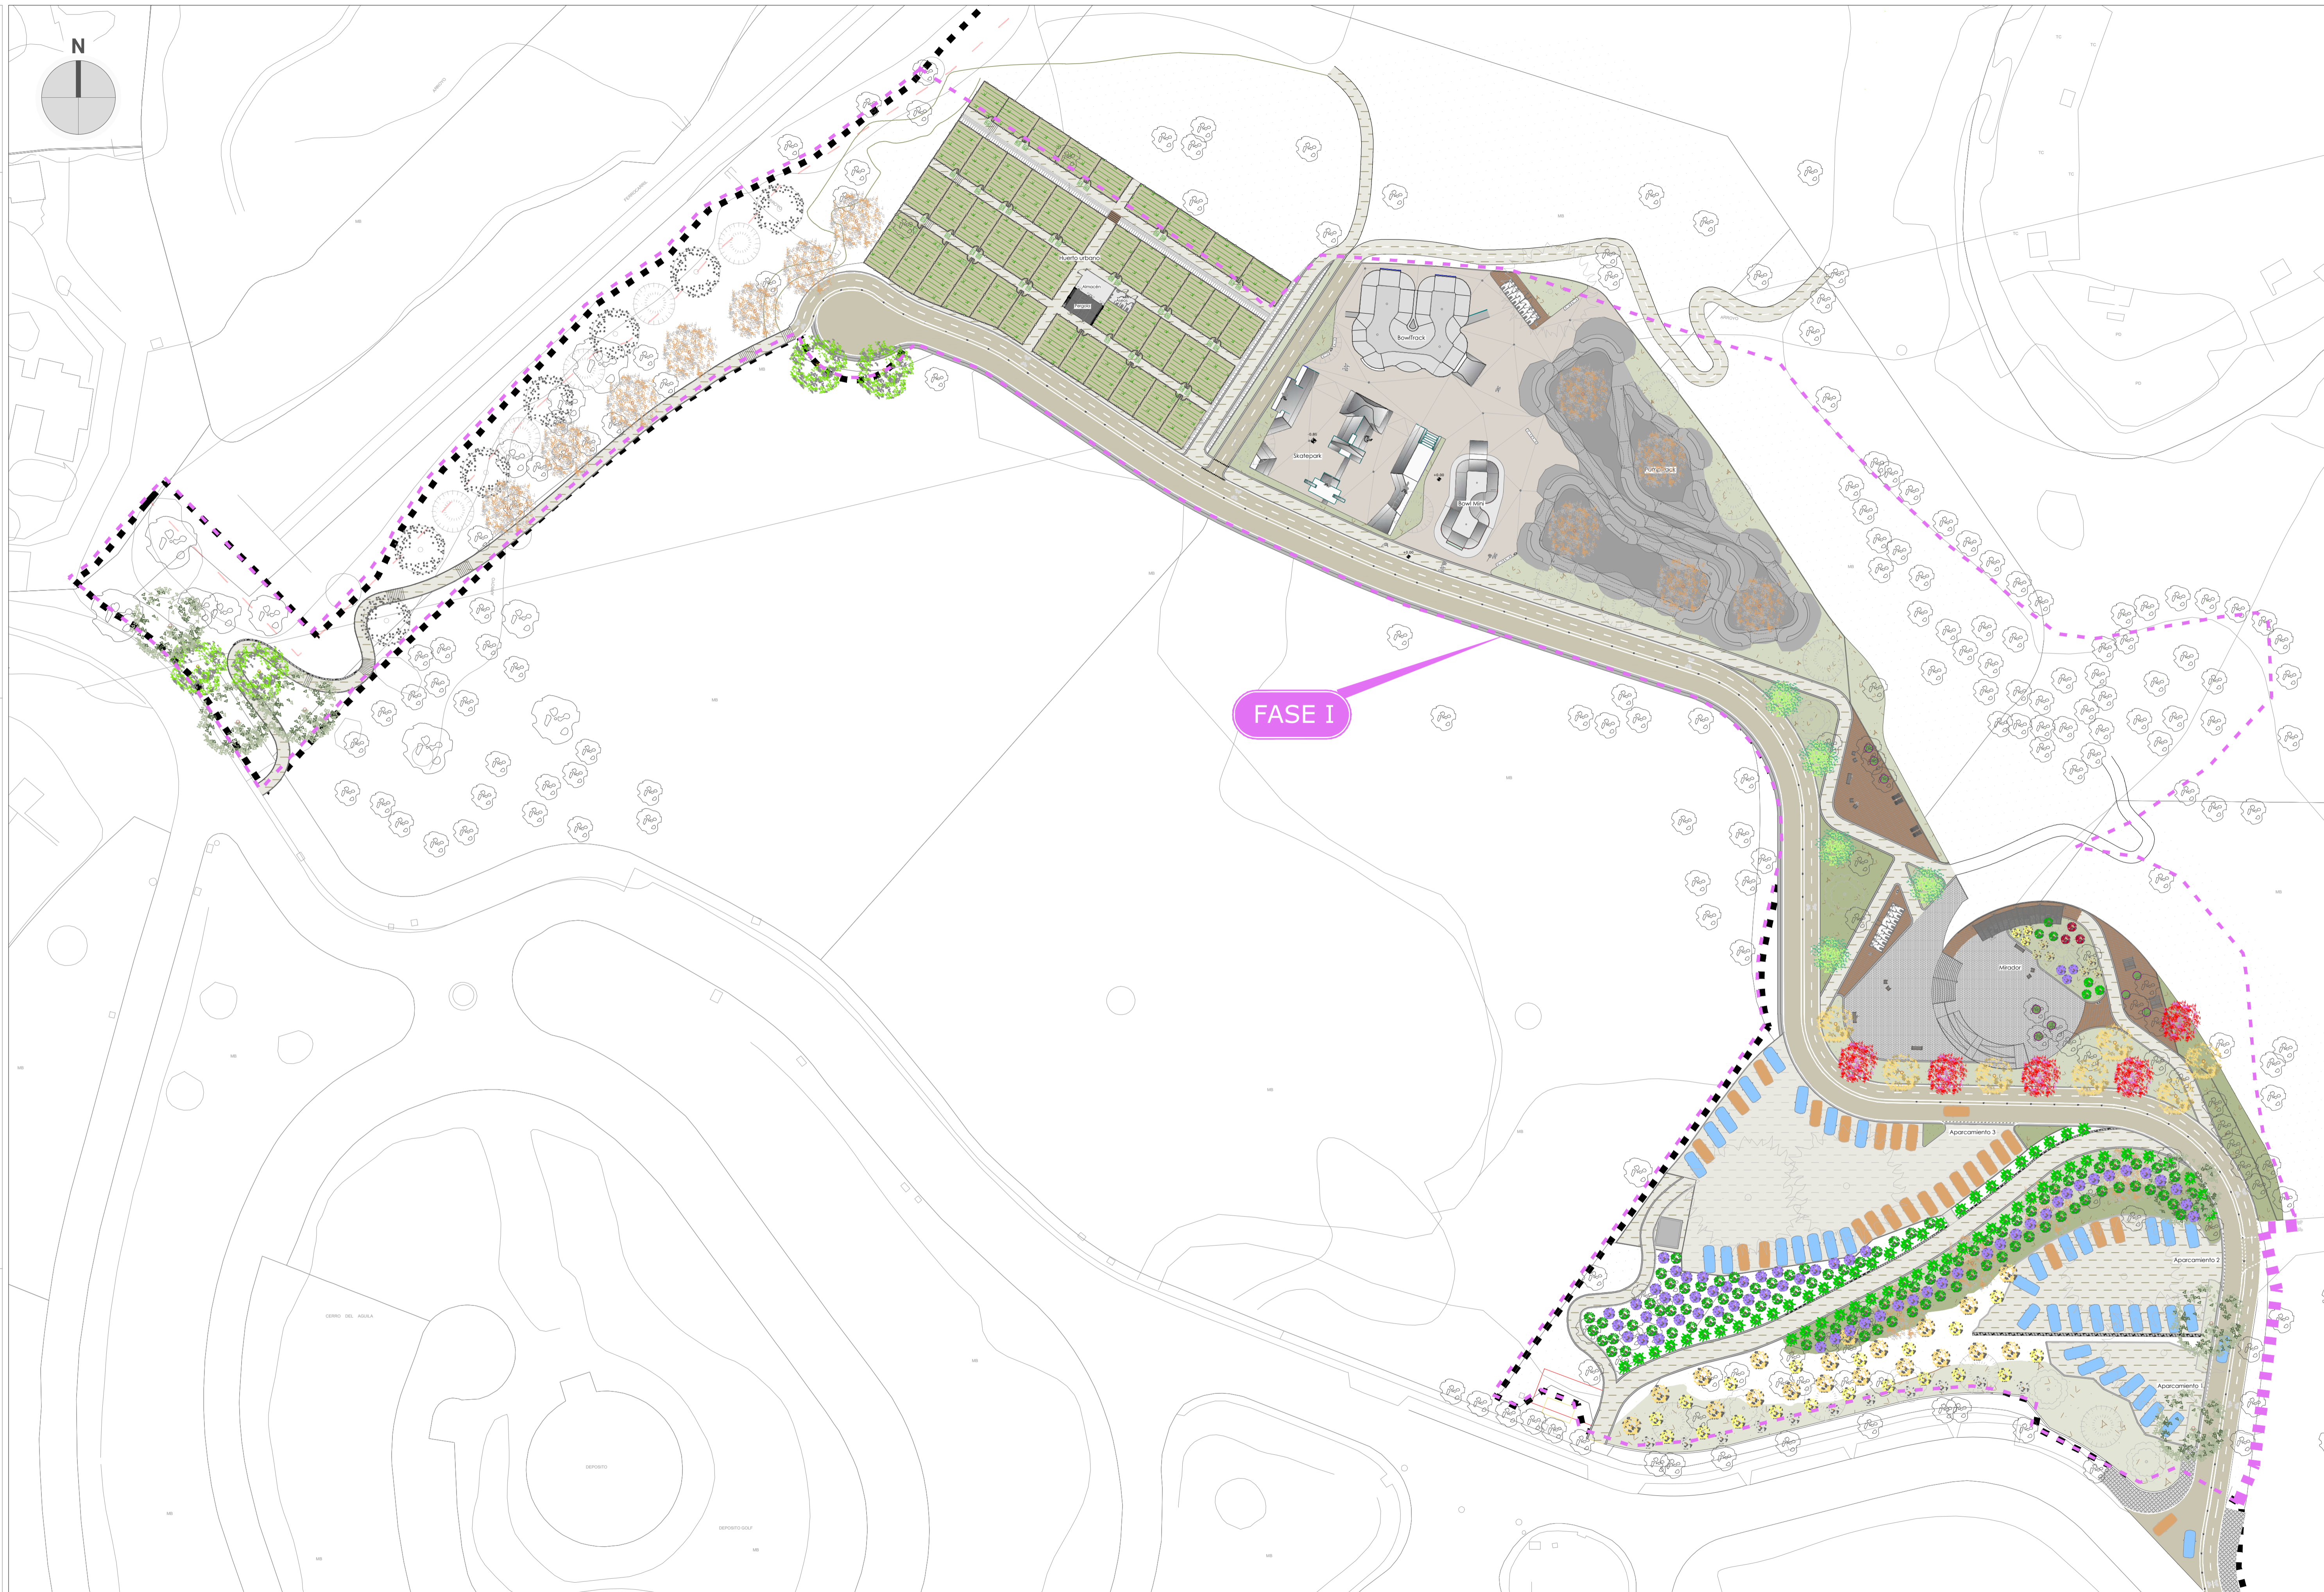

<p>PROMOTOR:</p>  <p>AYUNTAMIENTO DE BENALMÁDENA ÁREA DE MEDIOAMBIENTE</p>	<p>EMPRESA CONSULTORA:</p>  <p>TÉCNICAS GADES</p>	<p>INGENIERO AUTOR:</p>  <p>Colegiado Nº: 23.460 IGNACIO M. GARGALLO SANZ DE VICIÑA</p>	<p>TÍTULO PROYECTO:</p> <p>PROYECTO DE OBRAS PARA LA CONSTRUCCIÓN DEL PARQUE VERDE URBANO IBN AL-BAYTAR EN BENALMÁDENA, MÁLAGA.</p>	<p>FECHA:</p>	<p>ESCALA:</p> <p>1:3000</p> <p>ORIGINALES - A1</p>	<p>PLANO:</p> <p>FASES I Y II. ORDENACIÓN GENERAL DEL PARQUE</p> <p>NOMBRE DEL FICHERO DIGITAL: PLANTA PROYECTADA FASES I Y II.dwg</p>	<p>NÚMERO DE PLANO:</p> <p>1</p> <p>HOJA:</p> <p>1 DE 4</p>
---	--	---	---	---------------	---	--	---



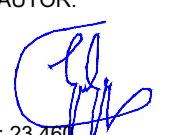



<p>PROMOTOR:</p>  <p>AYUNTAMIENTO DE BENALMÁDENA ÁREA DE MEDIOAMBIENTE</p>	<p>EMPRESA CONSULTORA:</p>  <p>TÉCNICAS GADES</p>	<p>INGENIERO AUTOR:</p>  <p>Colegiado Nº: 23.403 IGNACIO M. GARGALLO SANZ DE VICUÑA</p>	<p>TÍTULO PROYECTO:</p> <p>PROYECTO DE OBRAS PARA LA CONSTRUCCIÓN DEL PARQUE VERDE URBANO IBN AL-BAYTAR EN BENALMÁDENA, MÁLAGA.</p>	<p>FECHA:</p>	<p>ESCALA:</p> <p>1:1000</p> <p>ORIGINALES - A1</p>	<p>PLANO:</p> <p>FASES I : ORDENACIÓN GENERAL DEL PARQUE</p> <p>NOMBRE DEL FICHERO DIGITAL: PLANTA PROYECTADA FASES I Y II.dwg</p>	<p>NÚMERO DE PLANO:</p> <p>1</p> <p>HOJA:</p> <p>1 DE 4</p>
---	--	---	---	---------------	---	--	---

FECHA: MOD.01 diciembre 2022


FECHA: MOD.01 diciembre 2022
PROYECTO: ORDENACIÓN GENERAL DEL PARQUE VERDE URBANO IBN AL-BAYTAR EN BENALMÁDENA, MÁLAGA

PROYECTO: ORDENACIÓN GENERAL DEL PARQUE VERDE URBANO IBN AL-BAYTAR EN BENALMÁDENA, MÁLAGA



<p>PROMOTOR:  AYUNTAMIENTO DE BENALMÁDENA ÁREA DE MEDIOAMBIENTE</p>	<p>EMPRESA CONSULTORA:  TG TÉCNICOS CROSS</p>	<p>INGENIERO AUTOR:  <i>Diego de la Vega Gómez</i></p>	<p>ARQUITECTO AUTOR:  <i>Diego de la Vega Gómez</i></p>	<p>TÍTULO PROYECTO: PROYECTO DE OBRAS PARA LA CONSTRUCCIÓN DEL PARQUE VERDE URBANO IBN AL-BAYTAR EN BENALMÁDENA, MÁLAGA.</p>	<p>FECHA: DICIEMBRE 2022</p>	<p>ESCALA: 1:400 ORIGINALES - A3</p>	<p>PLANO: FASE II. ORDENACIÓN GENERAL DEL PARQUE NOMBRE DEL FICHERO DIGITAL: 2.1_PLANTA PROYECTADA.dwg</p>	<p>NÚMERO DE PLANO: 2.1 HOJA: 2 DE 2</p>
--	---	---	--	--	----------------------------------	--	--	--



 AYUNTAMIENTO DE BENALMÁDENA Área de Medio Ambiente	REDACTOR DEL PROYECTO: Pedro Jesús Sanz Zapata <small>Graduado en Ingeniería Forestal</small>	TÍTULO: ANTEPROYECTO PARQUE IBN AL-BAYTAR	SUSTITUYE A: SUSTITUIDO POR:	FECHA: MARZO 2020 CLAVE: 011.1-AT-2020	ESCALA: 1 / 500	DESIGNACION DEL PLANO: ZONA ACTUACIÓN 1	PLANO Nº 11 HOJA 1 DE 21